

ARCHITECTEN

v.o.f. derksen en bongers c.s. bna
paul krugerstraat 12 6814 as arnhem
tel: 026 - 4426464 fax: 026 -3513130
www.dplusb.nl architecten@dplusb.nl


■ **project:**
VERBOUW SCHUUR
LANDGOED ZELLE
TE HENGELLO

■ **in opdracht van:**
LANDGOED ZELLE BV
RUURLOSEWEG 92A
7255 MB HENGELLO

■ **bladformaat:**
A3
■ **datum:**
06-11-2014
■ **laatste wijziging:**


■ **schaal:**
1:100
■ **onderdeel:**
PLATTEGRONDEN
GEBRUIKSOPPERVLAKTE EN
VERBLIJFSRUIMTEN

■ **werknr.:** fase: type: bladnr.:
07.04 BA 401

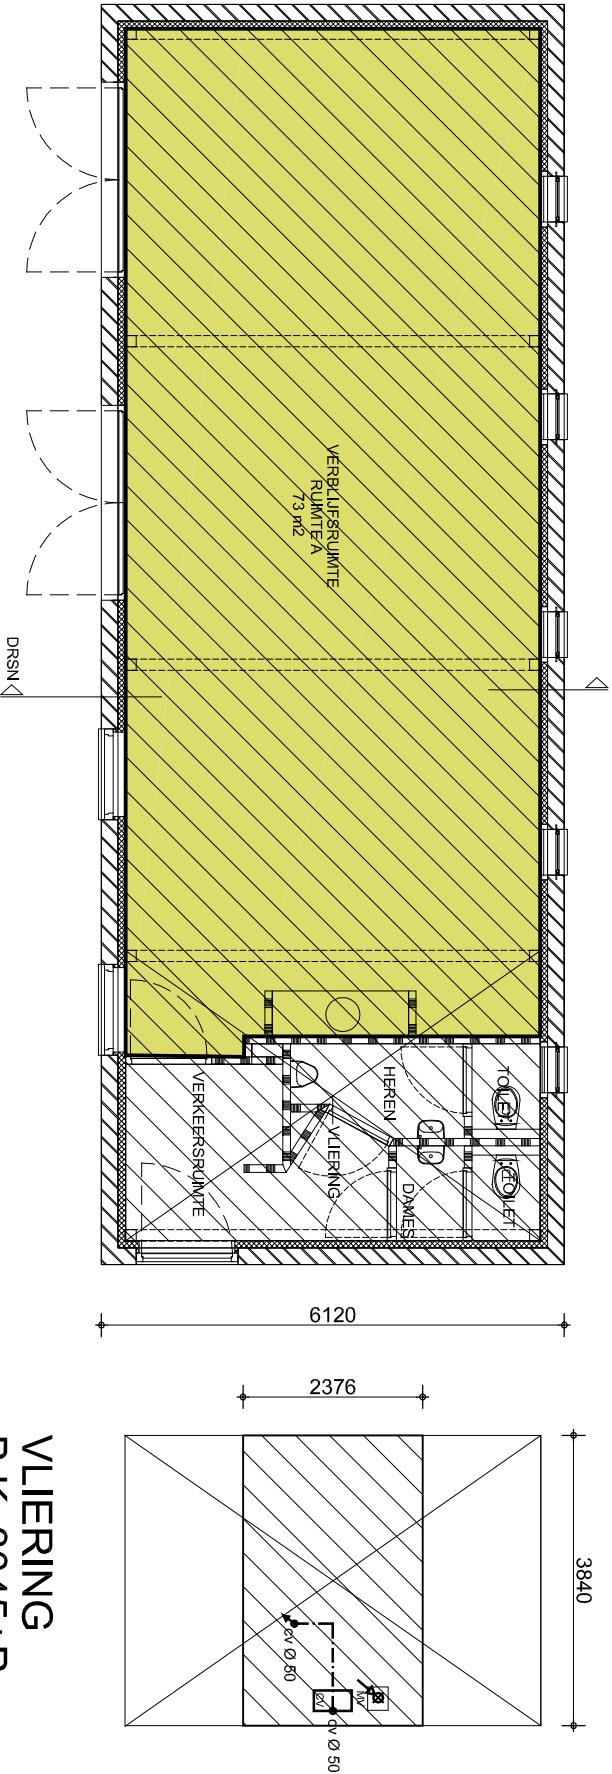

GO EN VERBLIJFSRUIMTEN SCHUUR
BEGANEGROND

GO BEGANEGROND: 88 M2 TOTAAL

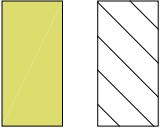

VERBLIJFSRUIMTE