



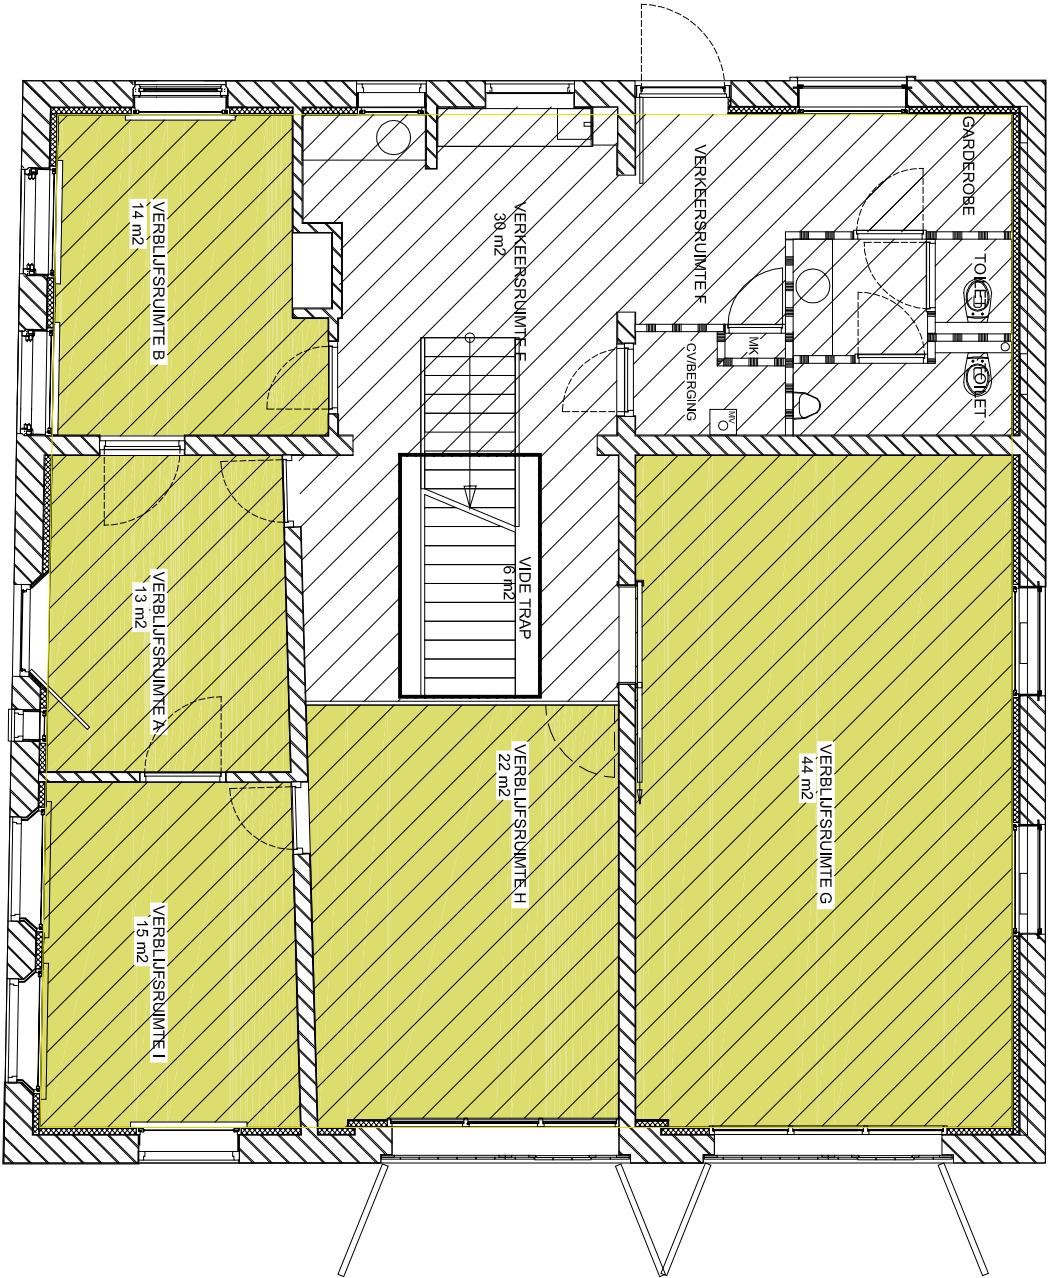

GO EN VERBLIJFSRUIMTEN KOETSHUIS BEGANEGROND


GO BEGANEGROND + VERDIEPING: 314 M2 TOTAAL

VERBLIJFSRUIMTE

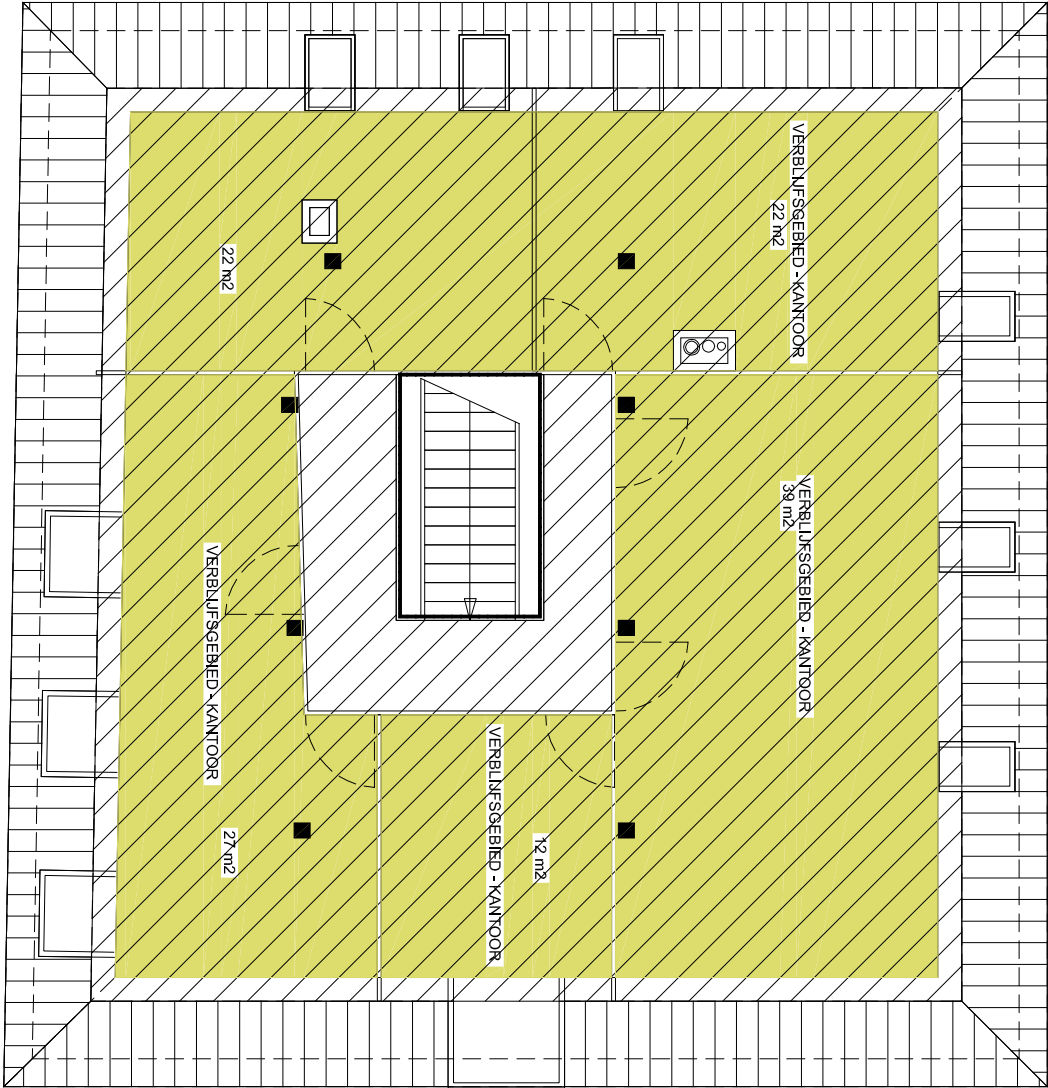

GO EN VERBLIJFSRUIMTEN KOETSHUIS VERDIEPING

VERBLIJFSRUIMTE MET MINIMALE VRIJE HOOGTE VAN 2100 MM

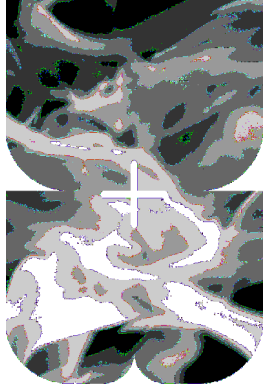

ARCHITECTEN

v.o.f. derksen en bongers c.s. bna
paul krugersstraat 12 6814 as amhem
tel: 026 - 4426464 fax: 026 -3513130
www.dplusb.nl architecten@dplusb.nl

■ project:
VERBOUW KOETSHUIS
LANDGOED ZELLE
TE HENGEL

■ in opdracht van:
LANDGOED ZELLE BV
RUURLOSEWEG 92A
7255 MB HENGEL

■ bladformaat:
A3

■ datum:
25-09-2014

■ laatste wijziging:

■ schaal:
1:100

■ onderdeel:
PLATTEGRONDEN
GEBRUIKSOPPERVLAKTEN,
VERBLIJFSRUIMTEN EN
VERBLIJSGEBIEDEN

■ werknr.: fase: type: bladnr.:
07.04 BA 400