

ARCHITECTEN

v.o.f. derksen en bongers c.s. bna
paul krugerstraat 12 6814 as arnhem
tel: 026 - 4426464 fax: 026 -3513130
www.dplusb.nl architecten@dplusb.nl

■ project:
VERBOUW SCHUUR
LANDGOED ZELLE
TE HENGEL

■ in opdracht van:
LANDGOED ZELLE BV
RUURLOSEWEG 92A
7255 MB HENGEL

■ bladformaat:
A3



■ datum:
25-09-2014

■ laatste wijziging:
A 06-11-2014

■ schaal:
1:100

■ onderdeel:
PLATTEGRONDEN
VENTILATIE, RIOLERING EN
BRANDVEILIGHEIDS-
VOORZIENINGEN

■ werknr.: fase: type: bladnr.:
07.04BA 301A

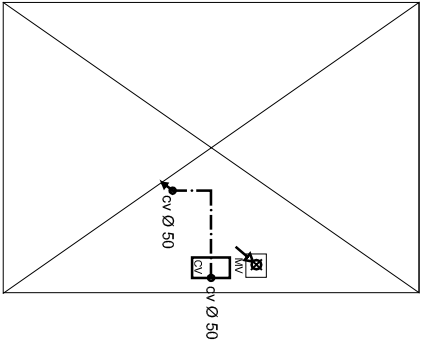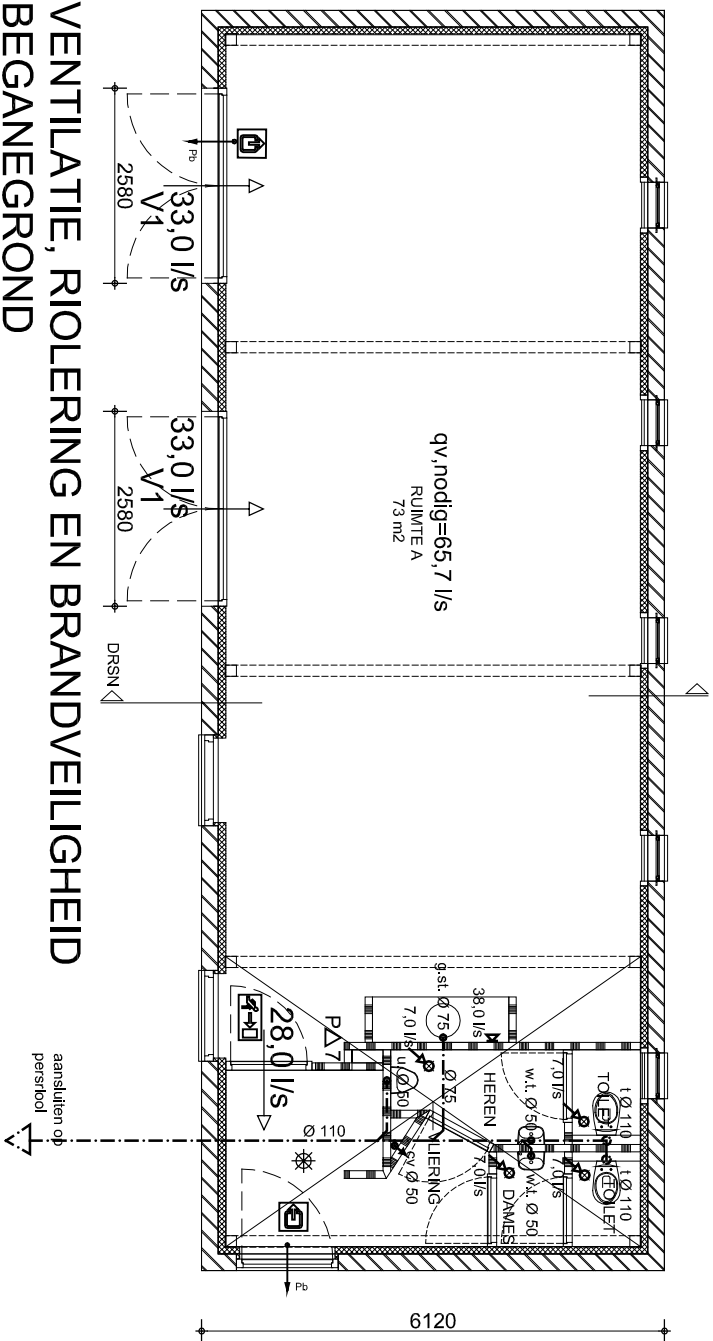

RENVOOI

PICTOGRAM "UIT", NIET VERLICHT
PICTOGRAM "NOODUITGANG", NIET VERLICHT
VLUCHTWEG, ZONDER LOSSE HULPMIDDELEN
VAN BINNENUIT TE OPENEN

PΔ7 BLUSSER, 7 kg INHOUD, BRANDKLASSE A EN B

AFVOER
MECHANISCHE
VENTILATIE
X.X l/s

V1 = DUCOFIT 50 ZR = 18,3 L/S/M1 > PER KOZIJN 1,8 M1 = 33,0 l/s

GO BEGANEGROND: 88 M2 TOTAAL

BEGANEGROND IS 1 BRANDCOMPARTIMENT

GEKOPPELDE NIET-IONISERENDE ROOKMELDER
CONFORM NEN 2555 OVEREENKOMSTIG
ART. 2.154 LID 1 BB

■ DE VRIJE DOORGANG VAN EEN NIEUWE TOEGANG NAAR EEN VERBLIJFSGEBIED, VERBLIJFSRUIMTE EN
TOILETRUIMTE TEN MINSTE 0,85 X 2,30 M.