





voorgevel en achtergevel


rechter zijgevel

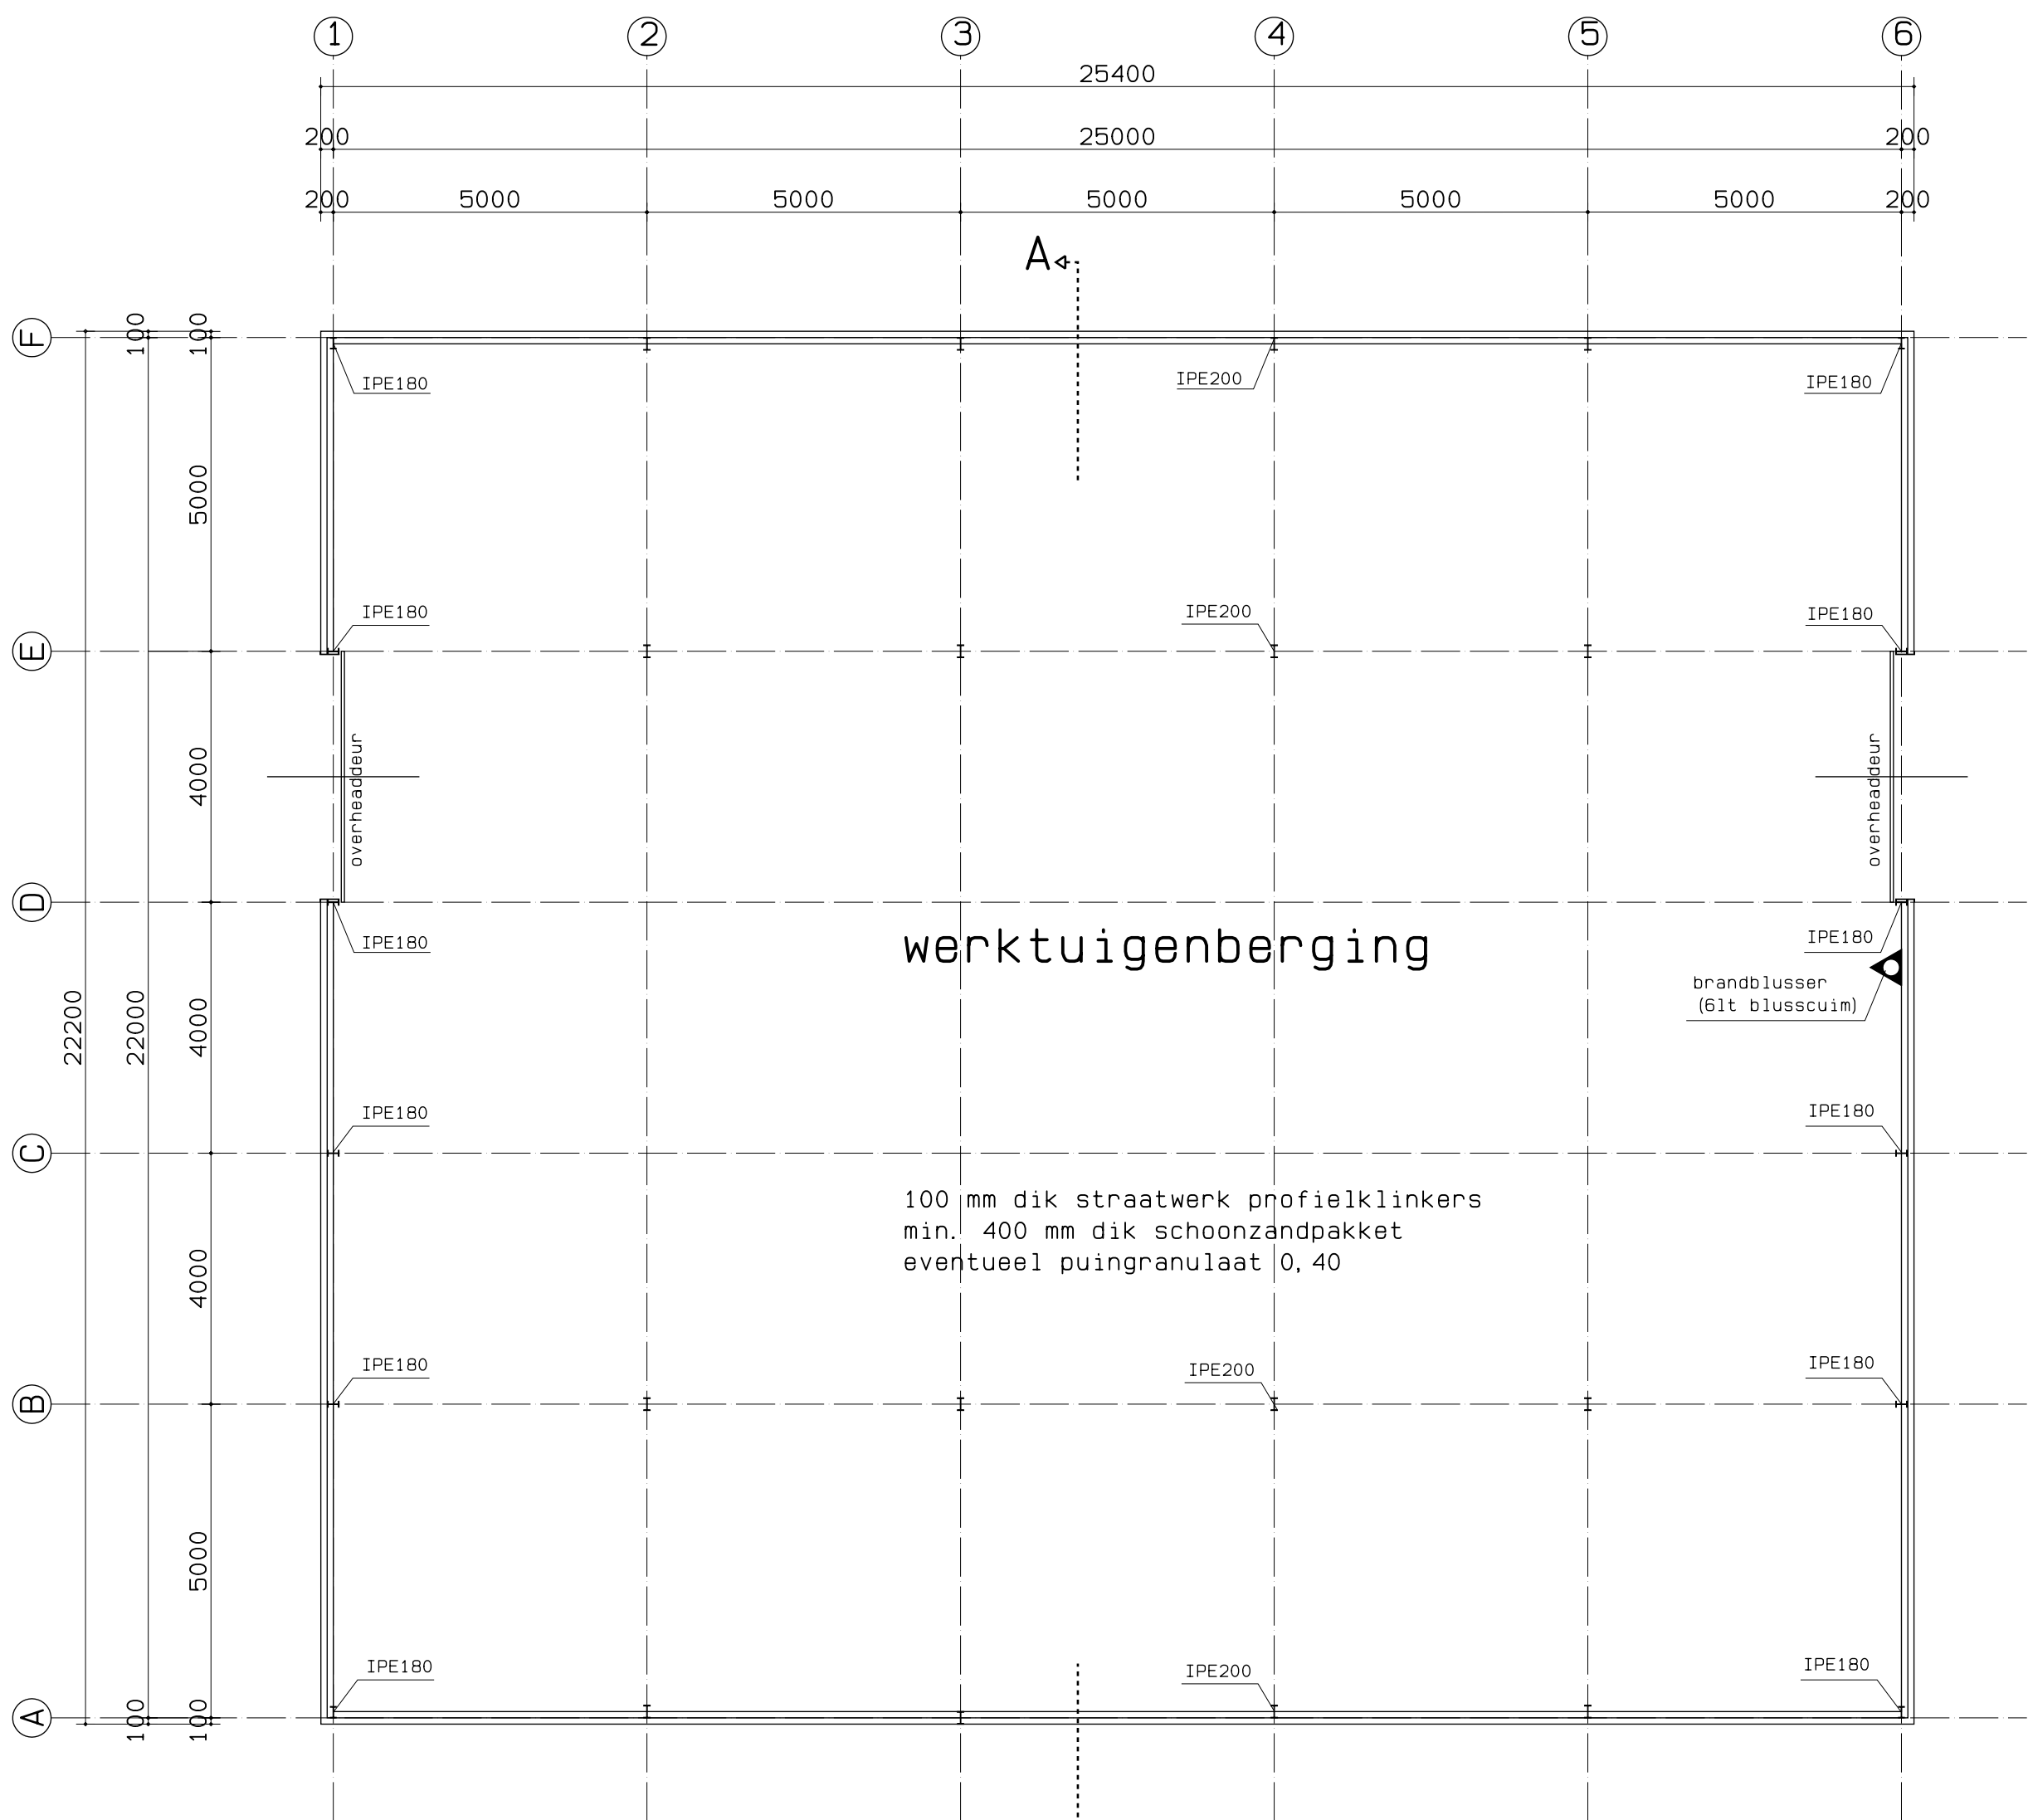


plattegrond

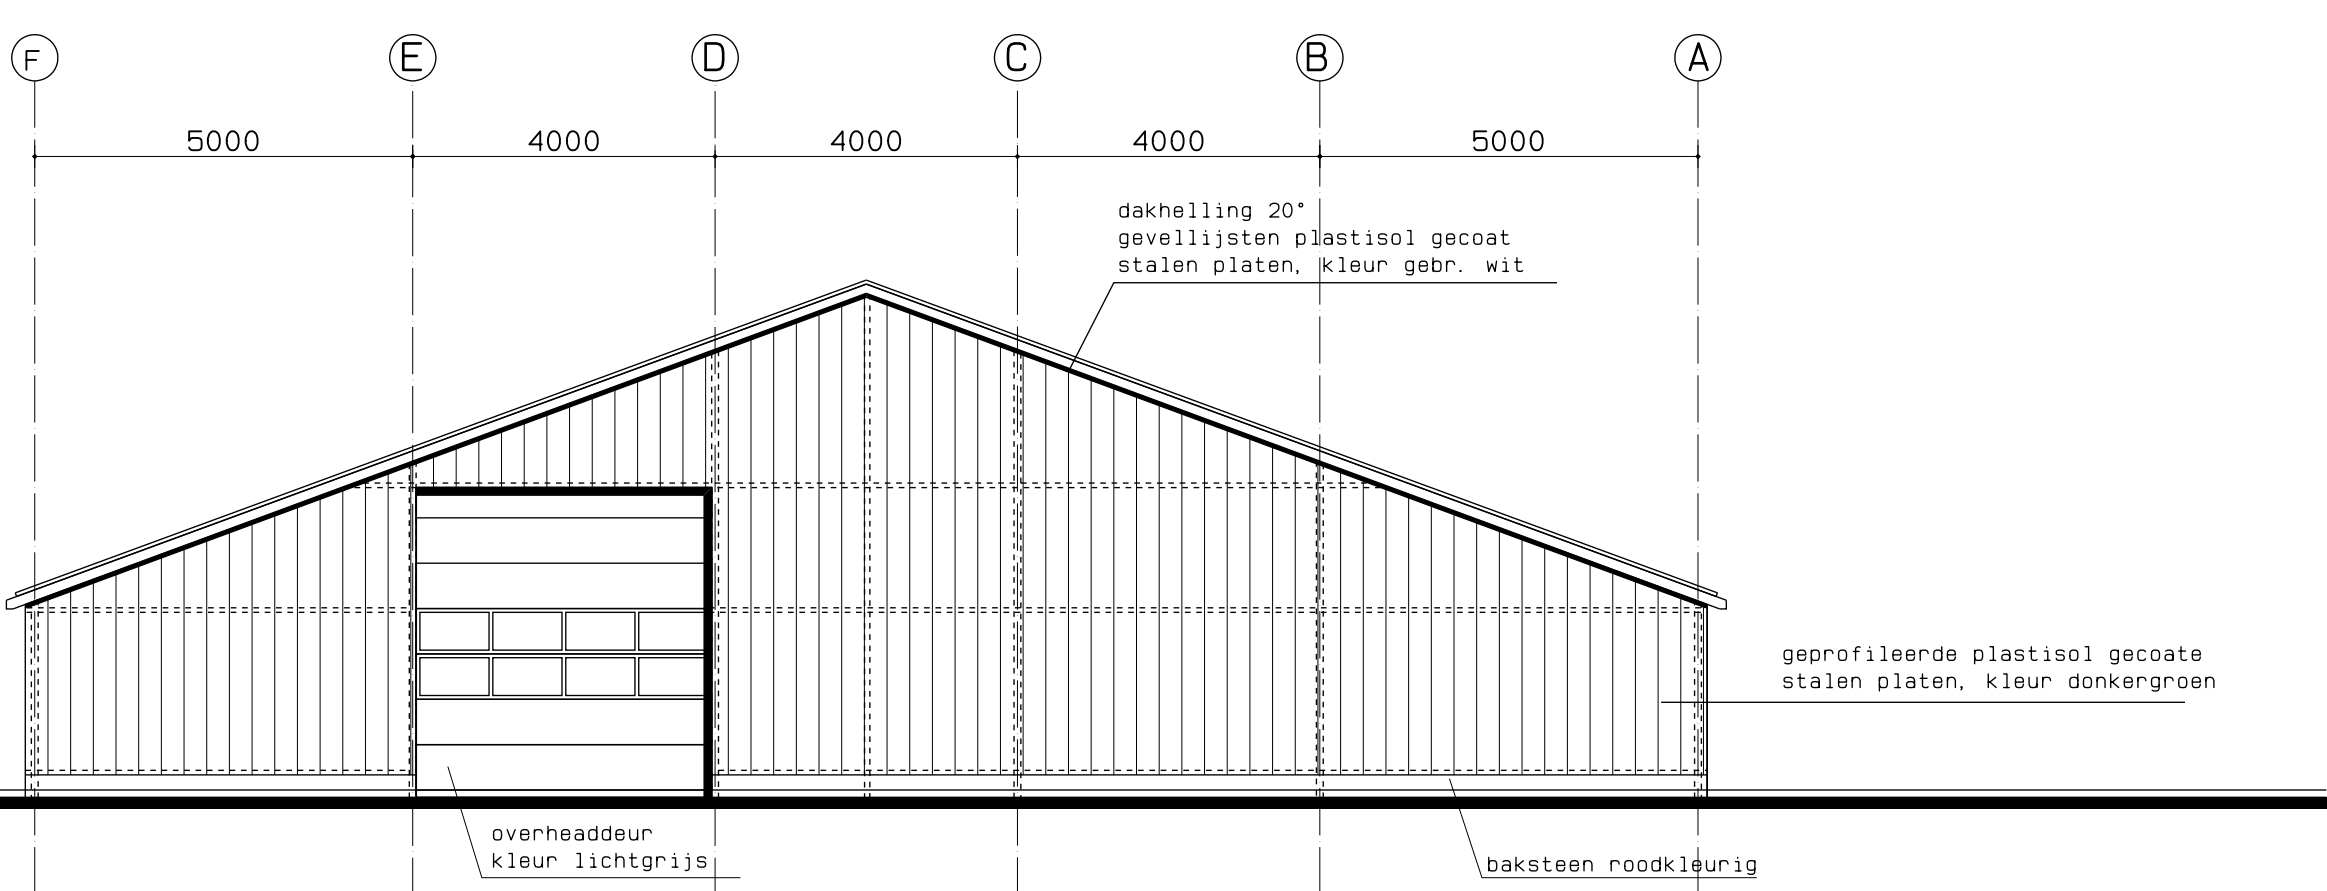

linker zijgevel

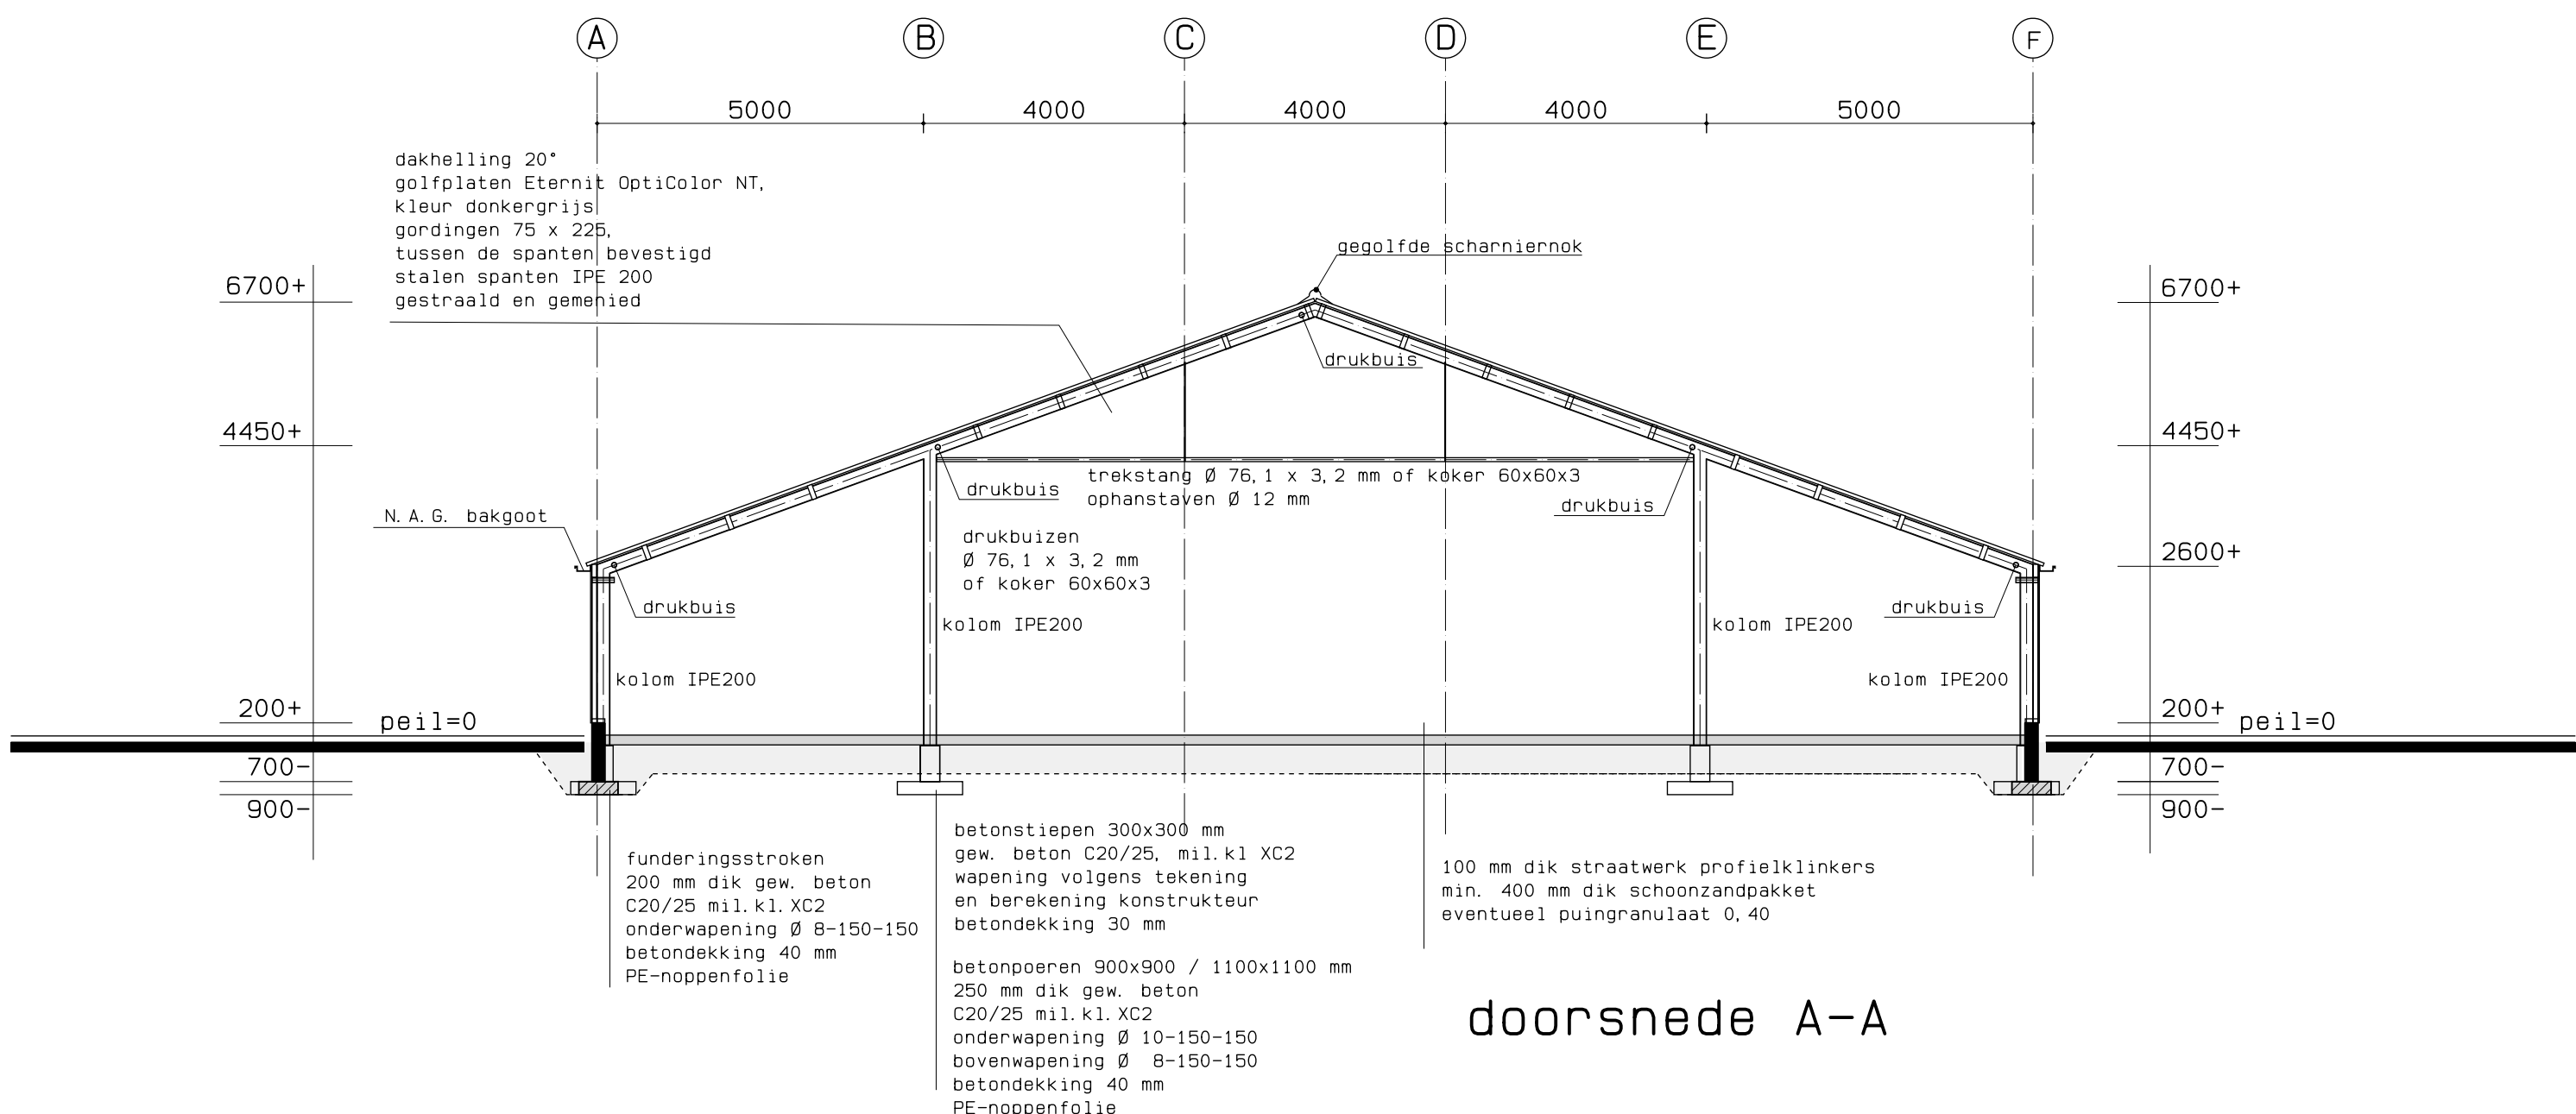

doorsnede A-A

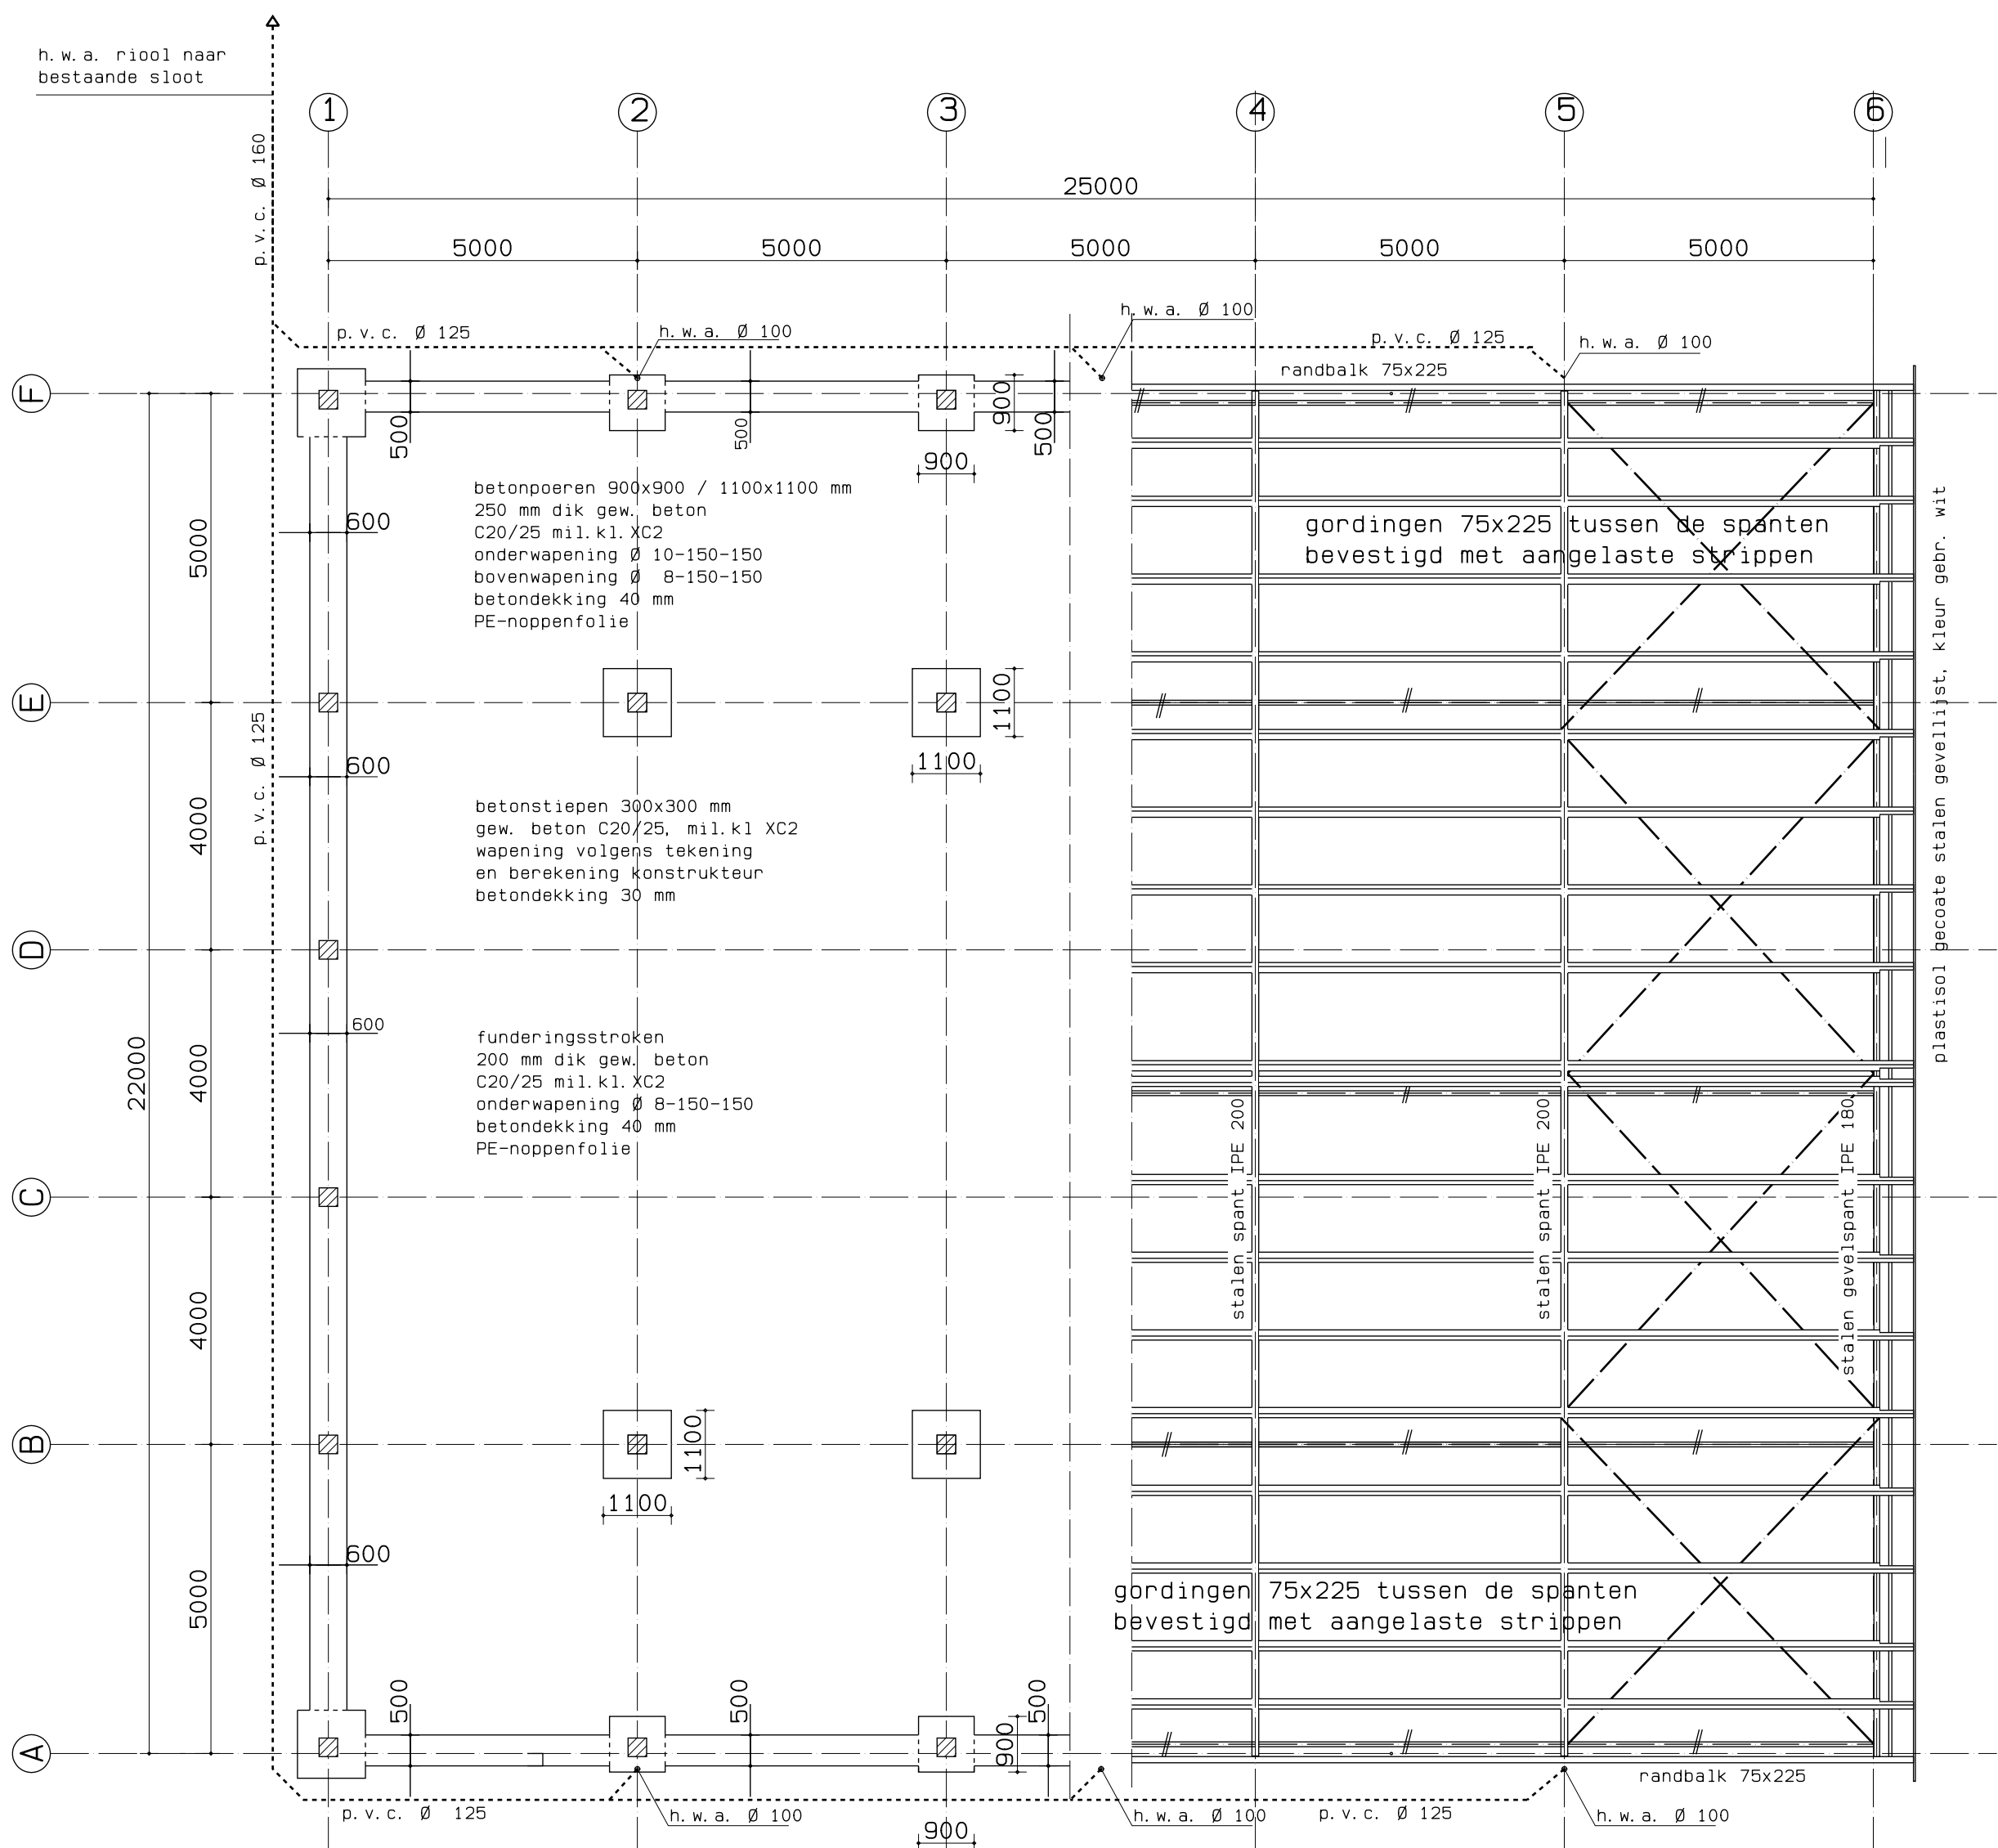


fundering en riolering

kapplan

gewapend betonwerk, staalconstructie
houten balken en gordingen volgens
berekening en tekening van de constructeur

- MATERIALEN EN KLEUREN
- gevels trasnaam : baksteen roodkleurig
 - gevels : geprofileerde plastisol gecoat staalplaten kleur donkergroen
 - deuren : plastisol gecoat staalplaat, kleur lichtgrijs
 - gevellijsten : plastisol gecoat staalplaat, kleur gebr. wit
 - dak : golfplaten Eternit OptiColor NT, kleur donkergrijs
 - dakhellingen : 20°

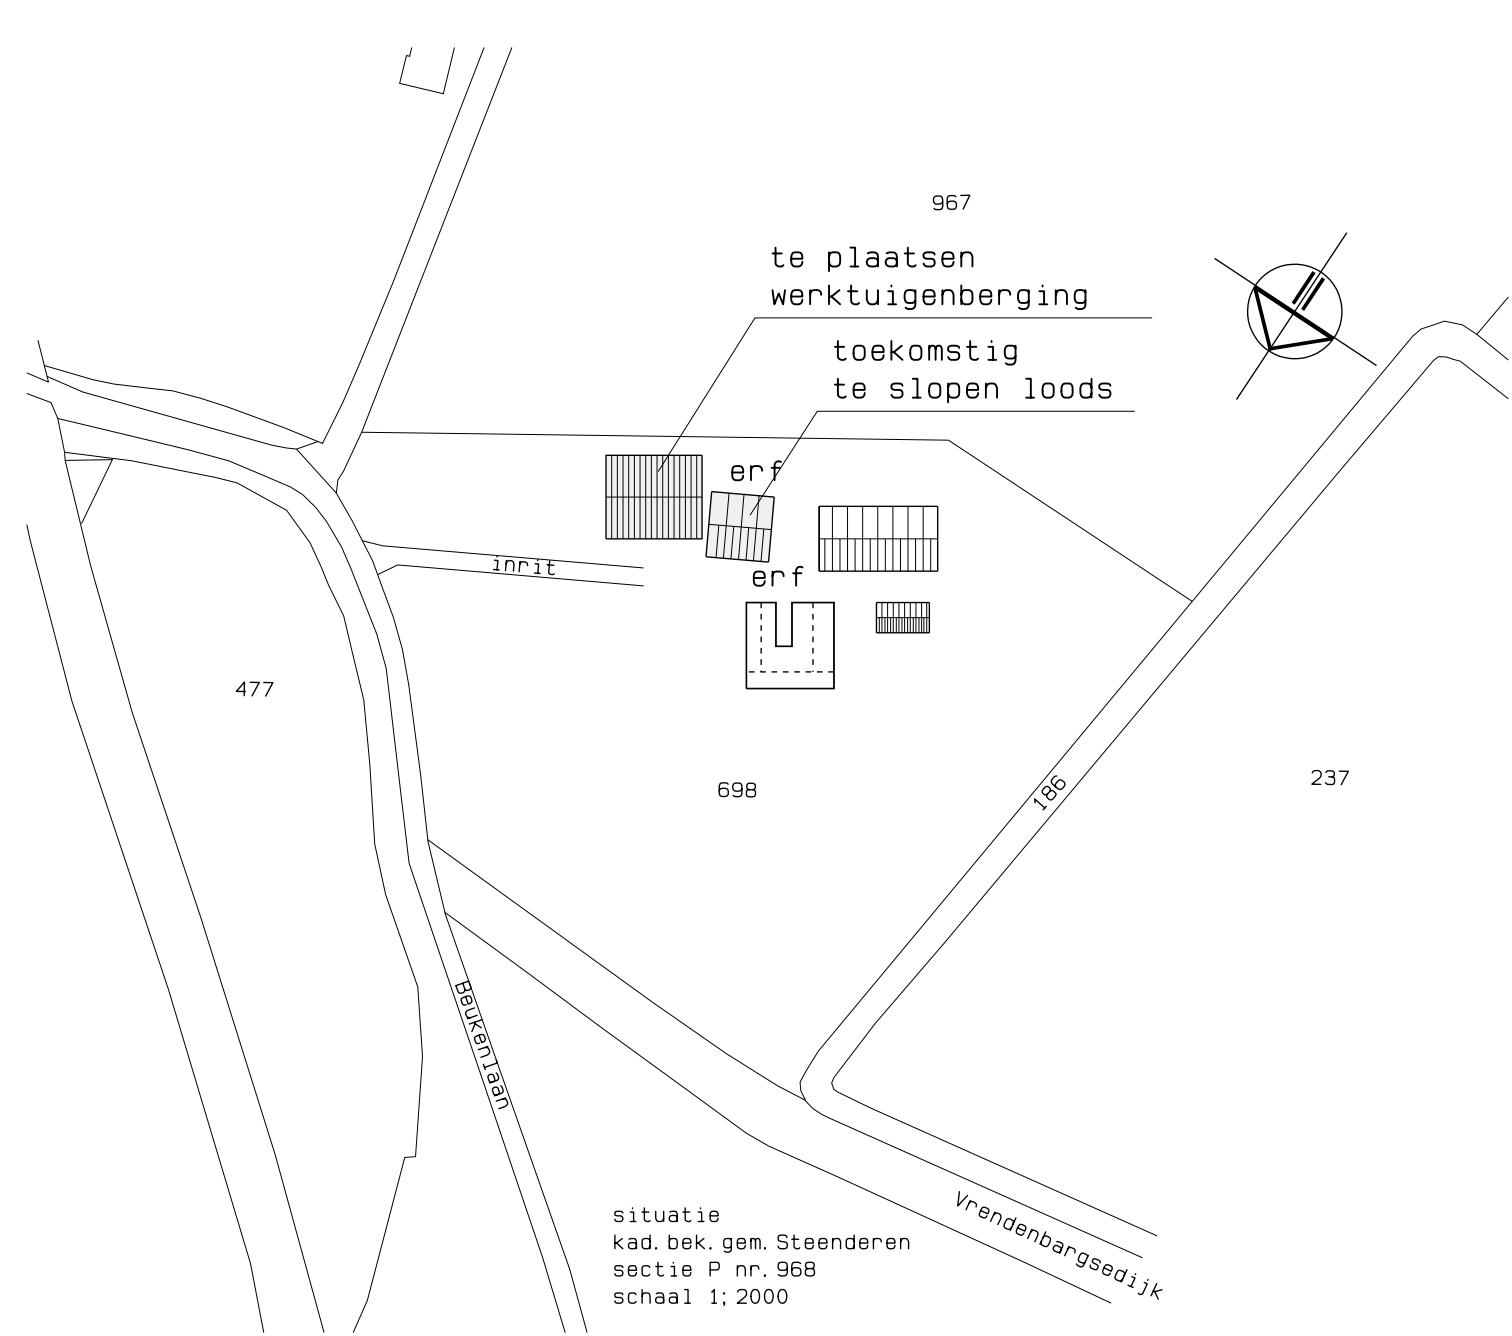

handtekening opdrachtgever :



a.c. Nibbeling
Ontwerp, teken- & adviesbureau bv

Wardestraat 8
7031 HD Veen
tel. 0314-683182
fax. 0314-682080

WERK : bouw v.o. werktuigenberging te Baak

opdrachtgever : Schipkerst Dhr. M.H.M. Beukenlaan 18
7223 AS Baak, tel. 0275-60814, mob. 06-12549654

onderwerp : bestektekening

opteekening :

werknnummer : 2014334

aantal bladen : 1

blad : 1

schaal : 1 : 100

getekend : B.N.

datum : 30-10-2014

gewijzigd :

d.d. :

d.d. :

d.d. :

d.d. :

formaat : 840 x 900