



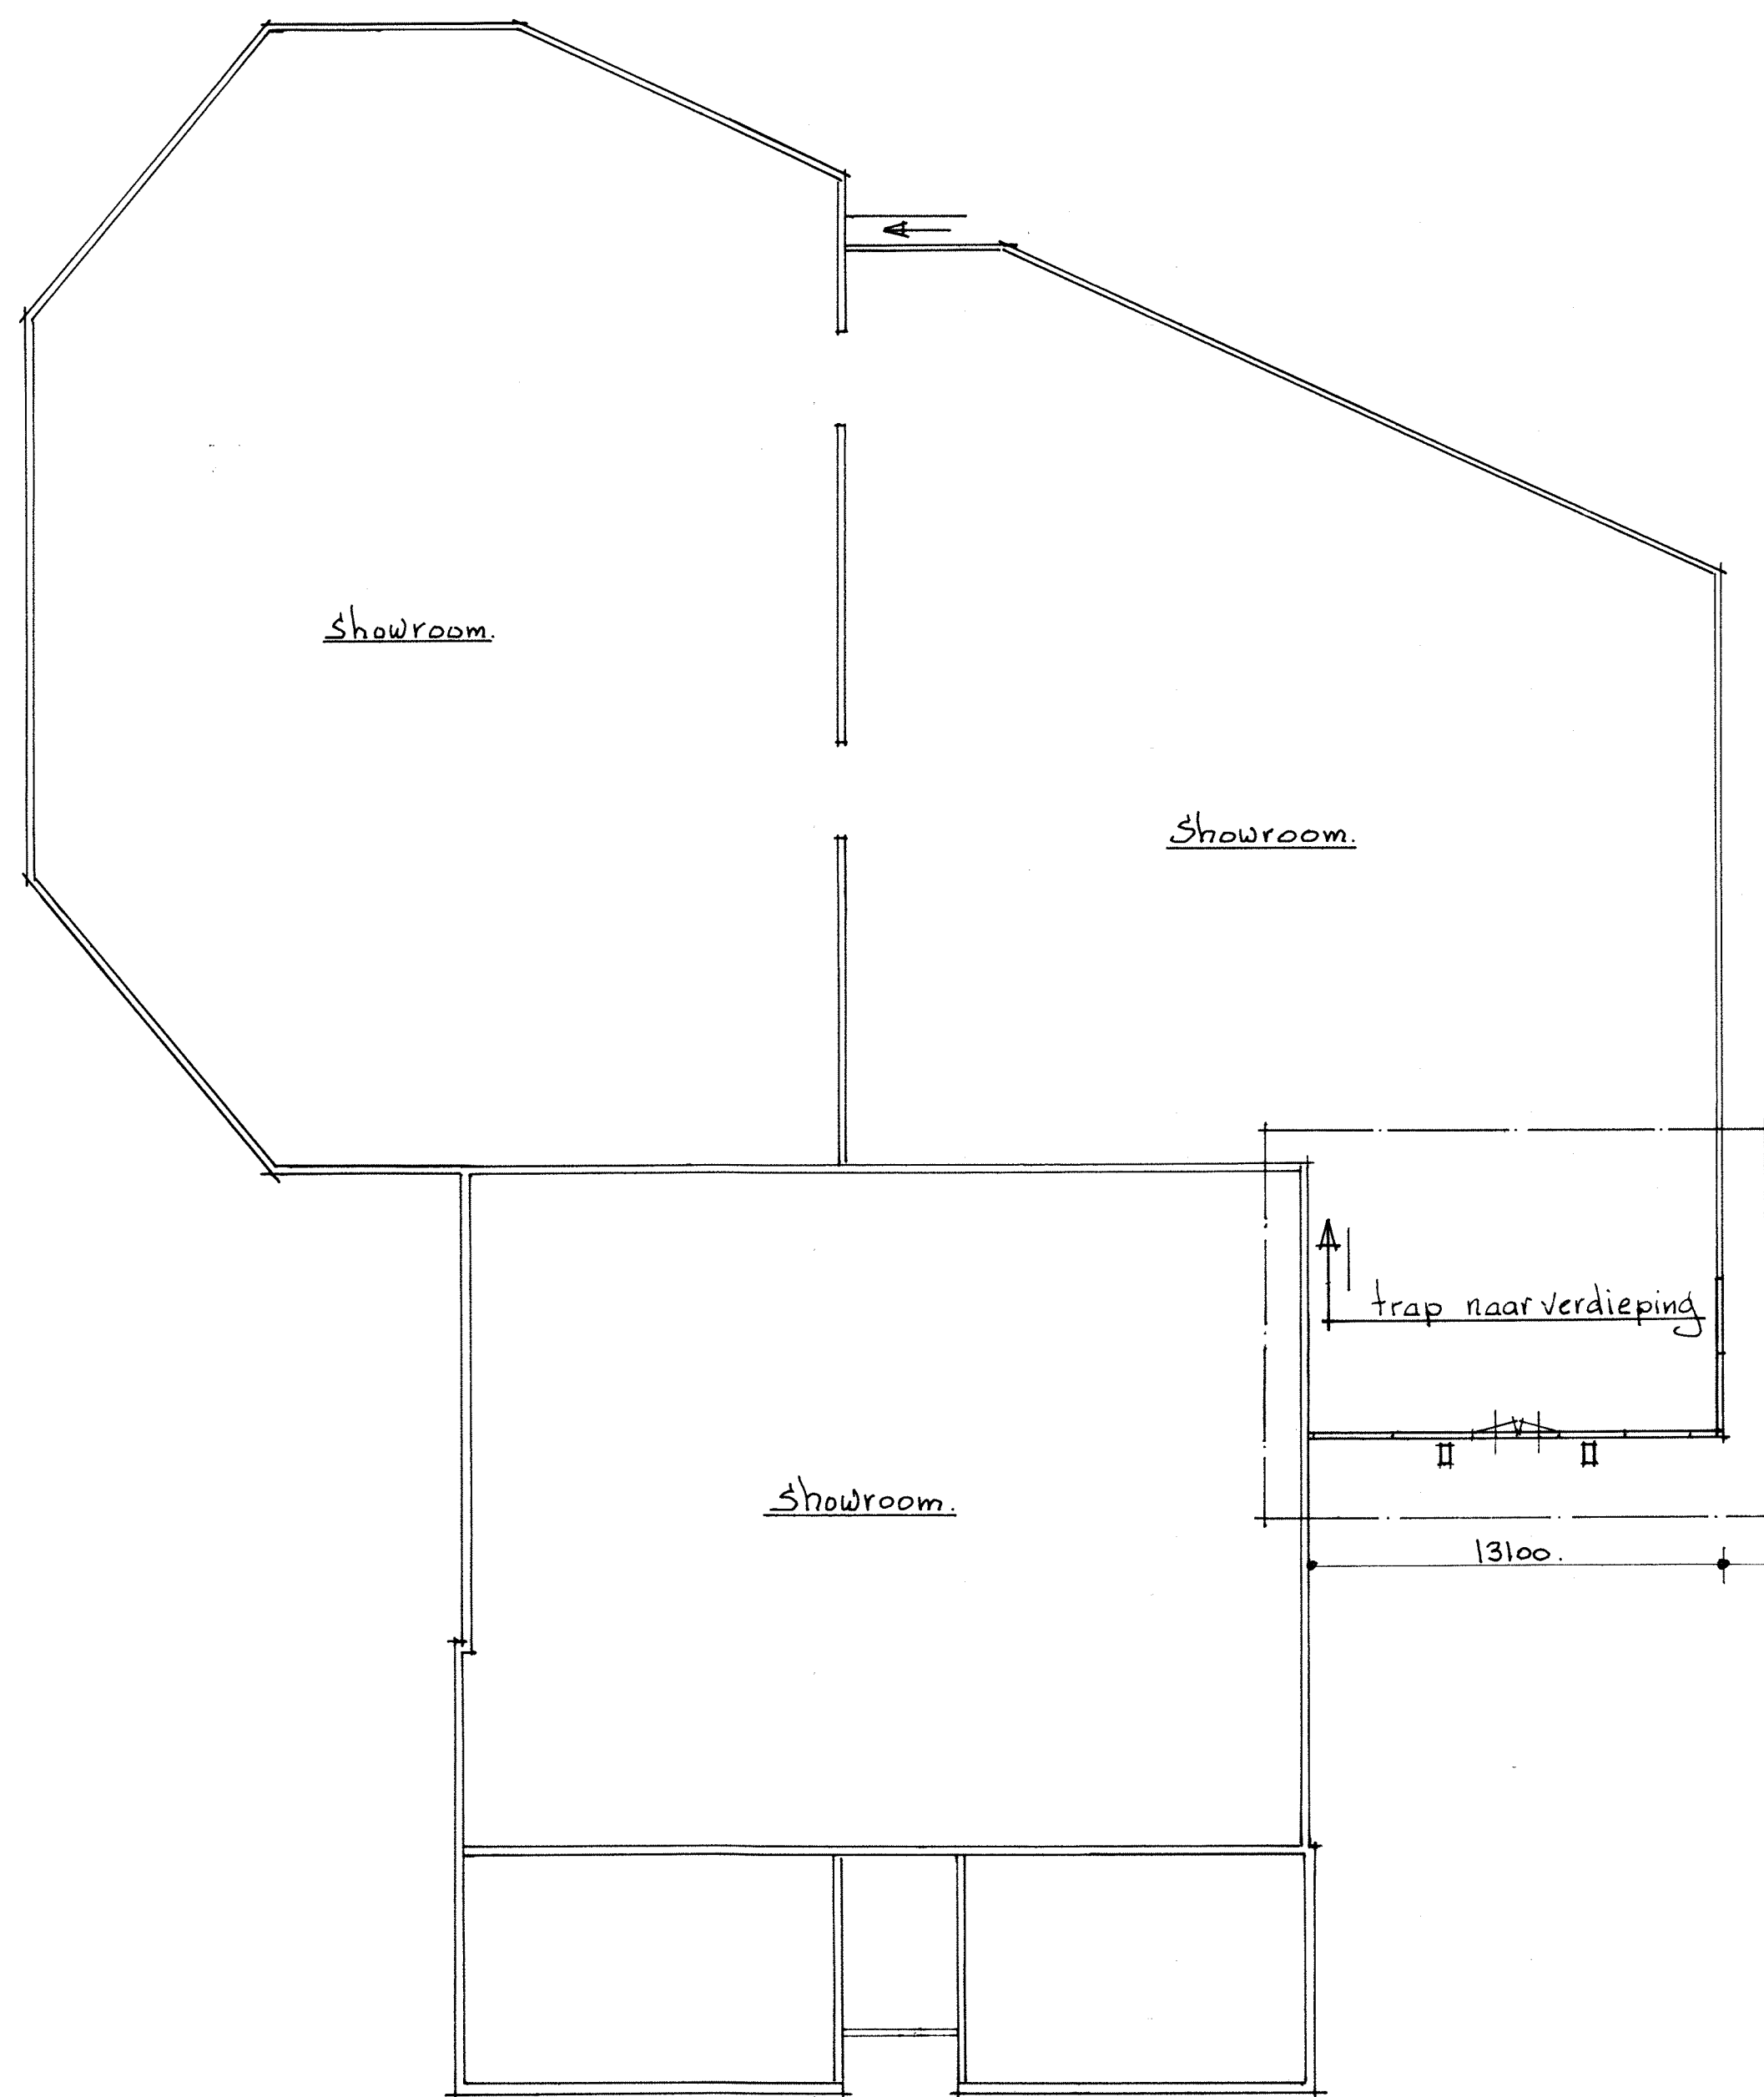


overzicht Plattegrond Schaal 1:200.

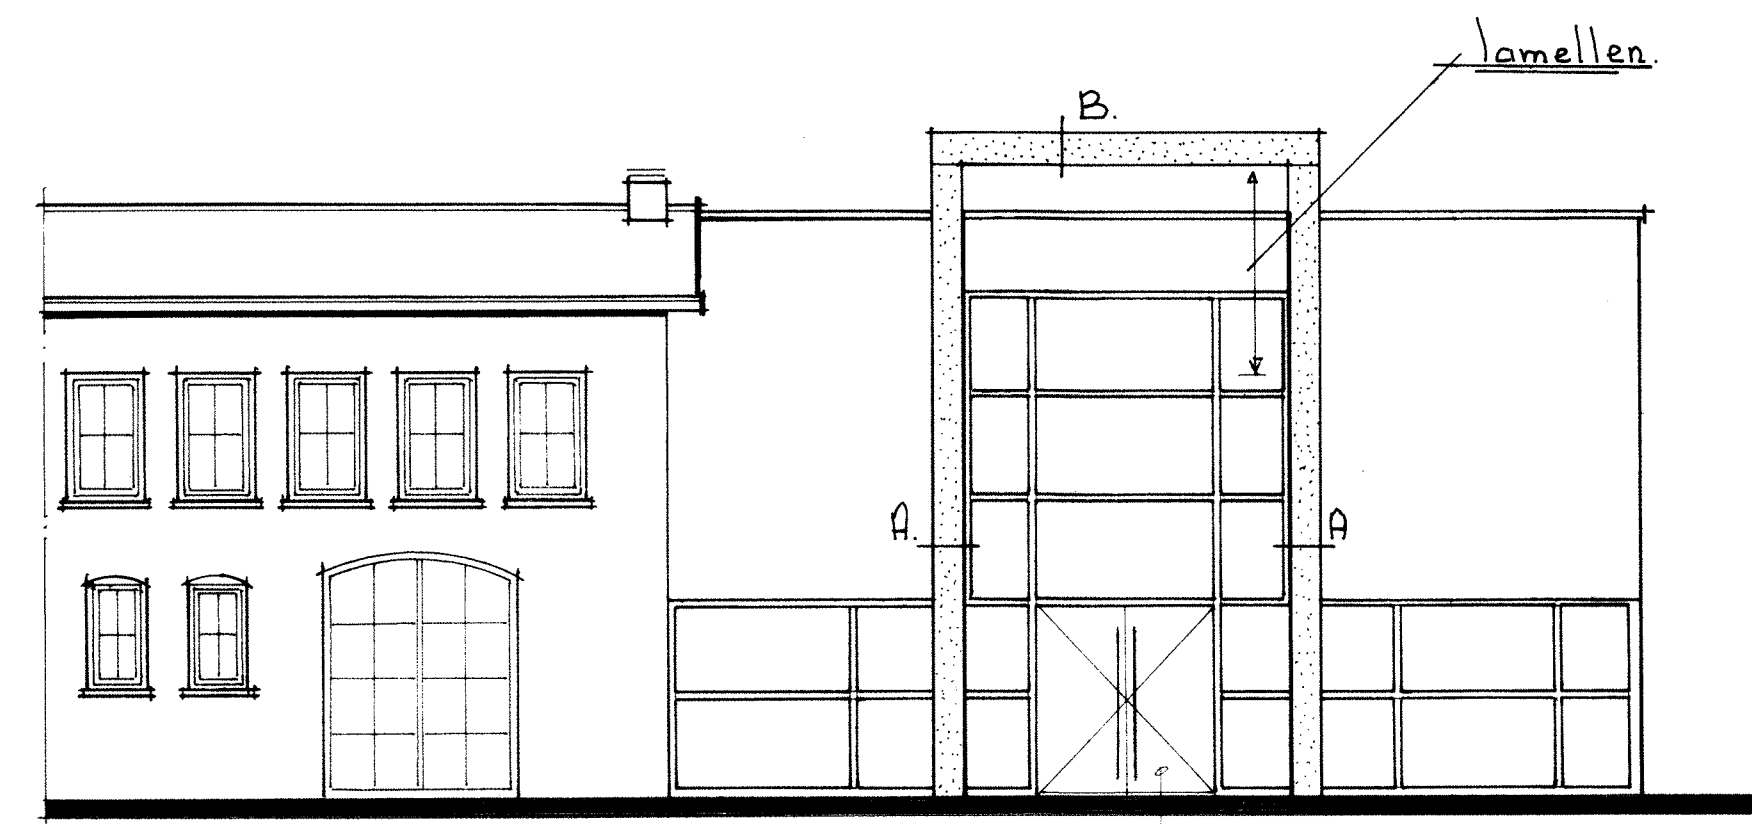


Voorgevel gewijzigd.


kleuren ecc. e.e.a. volgens tekening Martin van Driel.

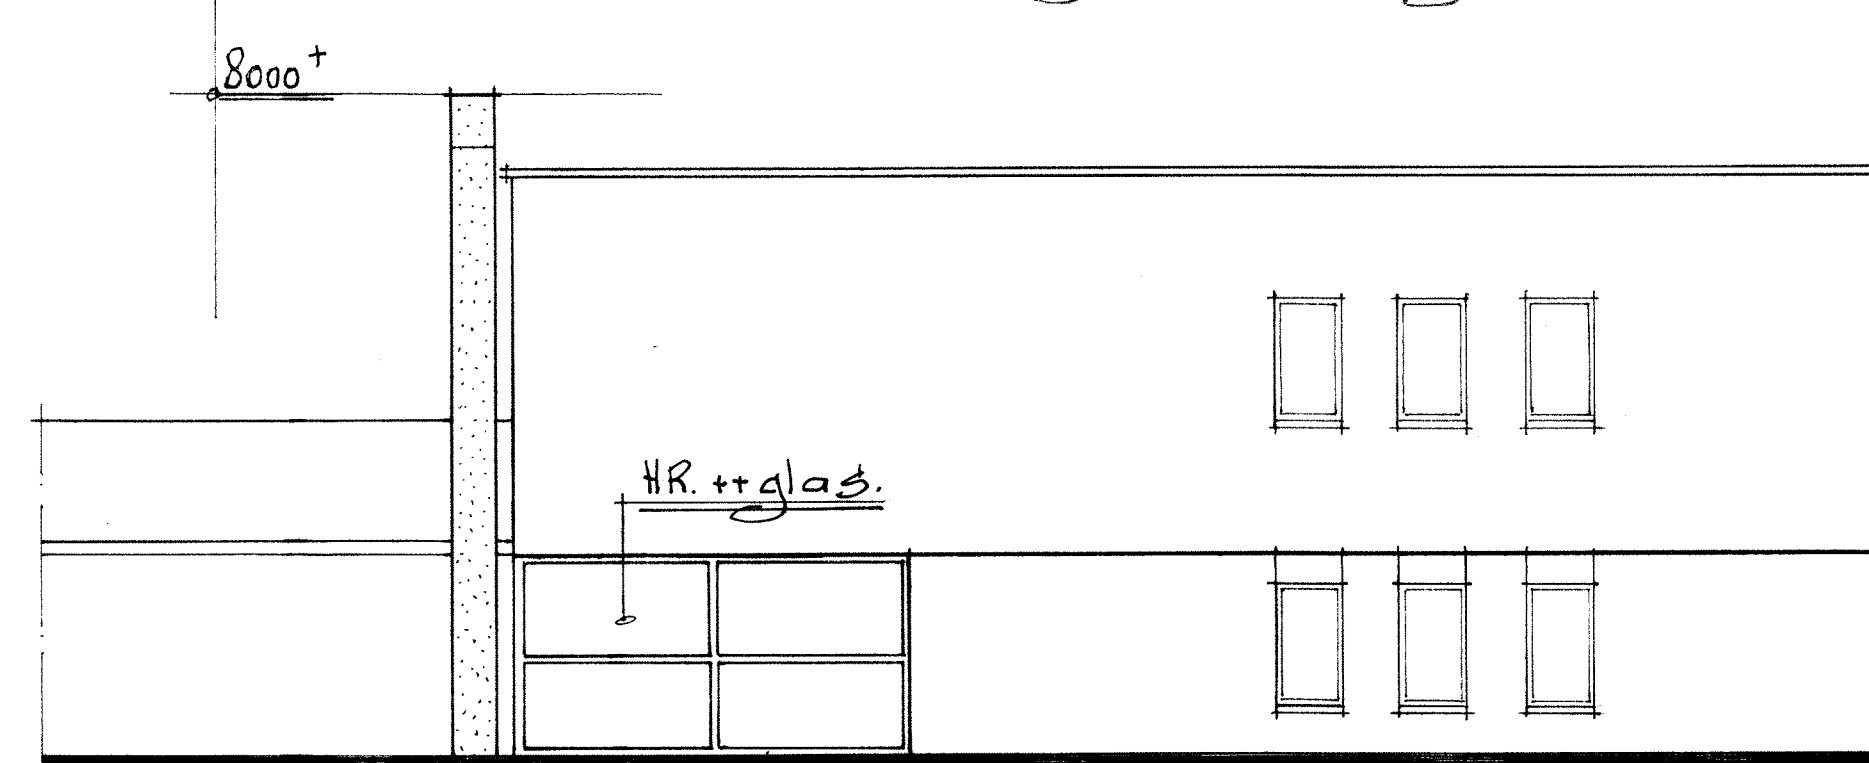


rechter zijgevel gewijzigd.

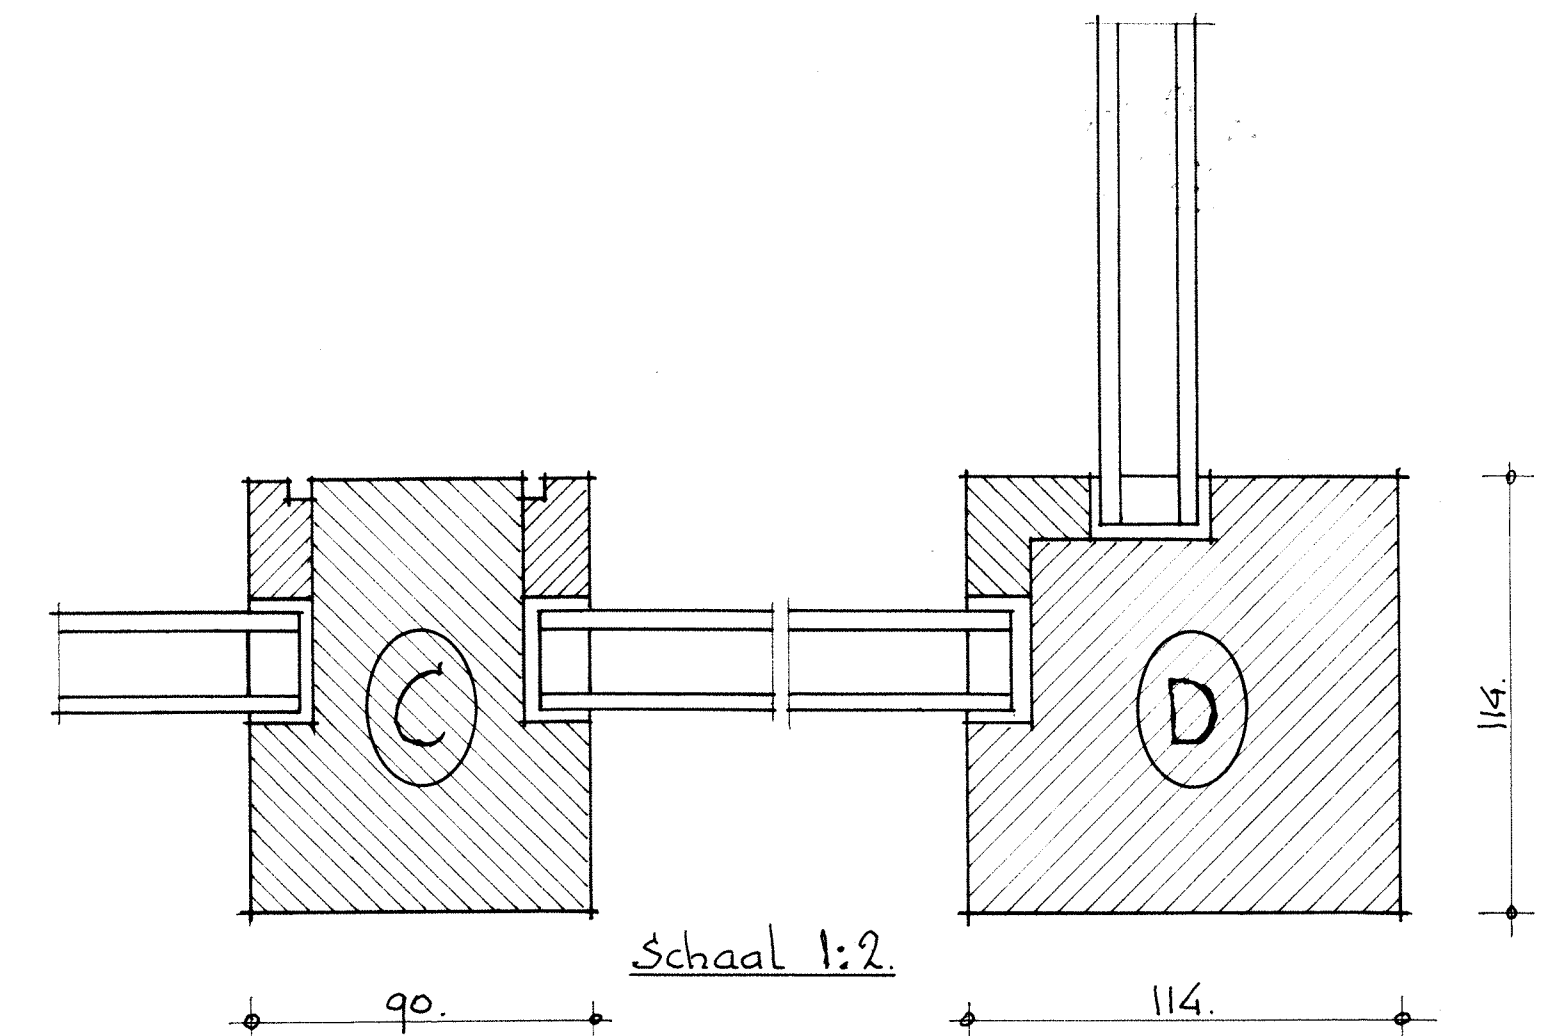

Schaal 1:2

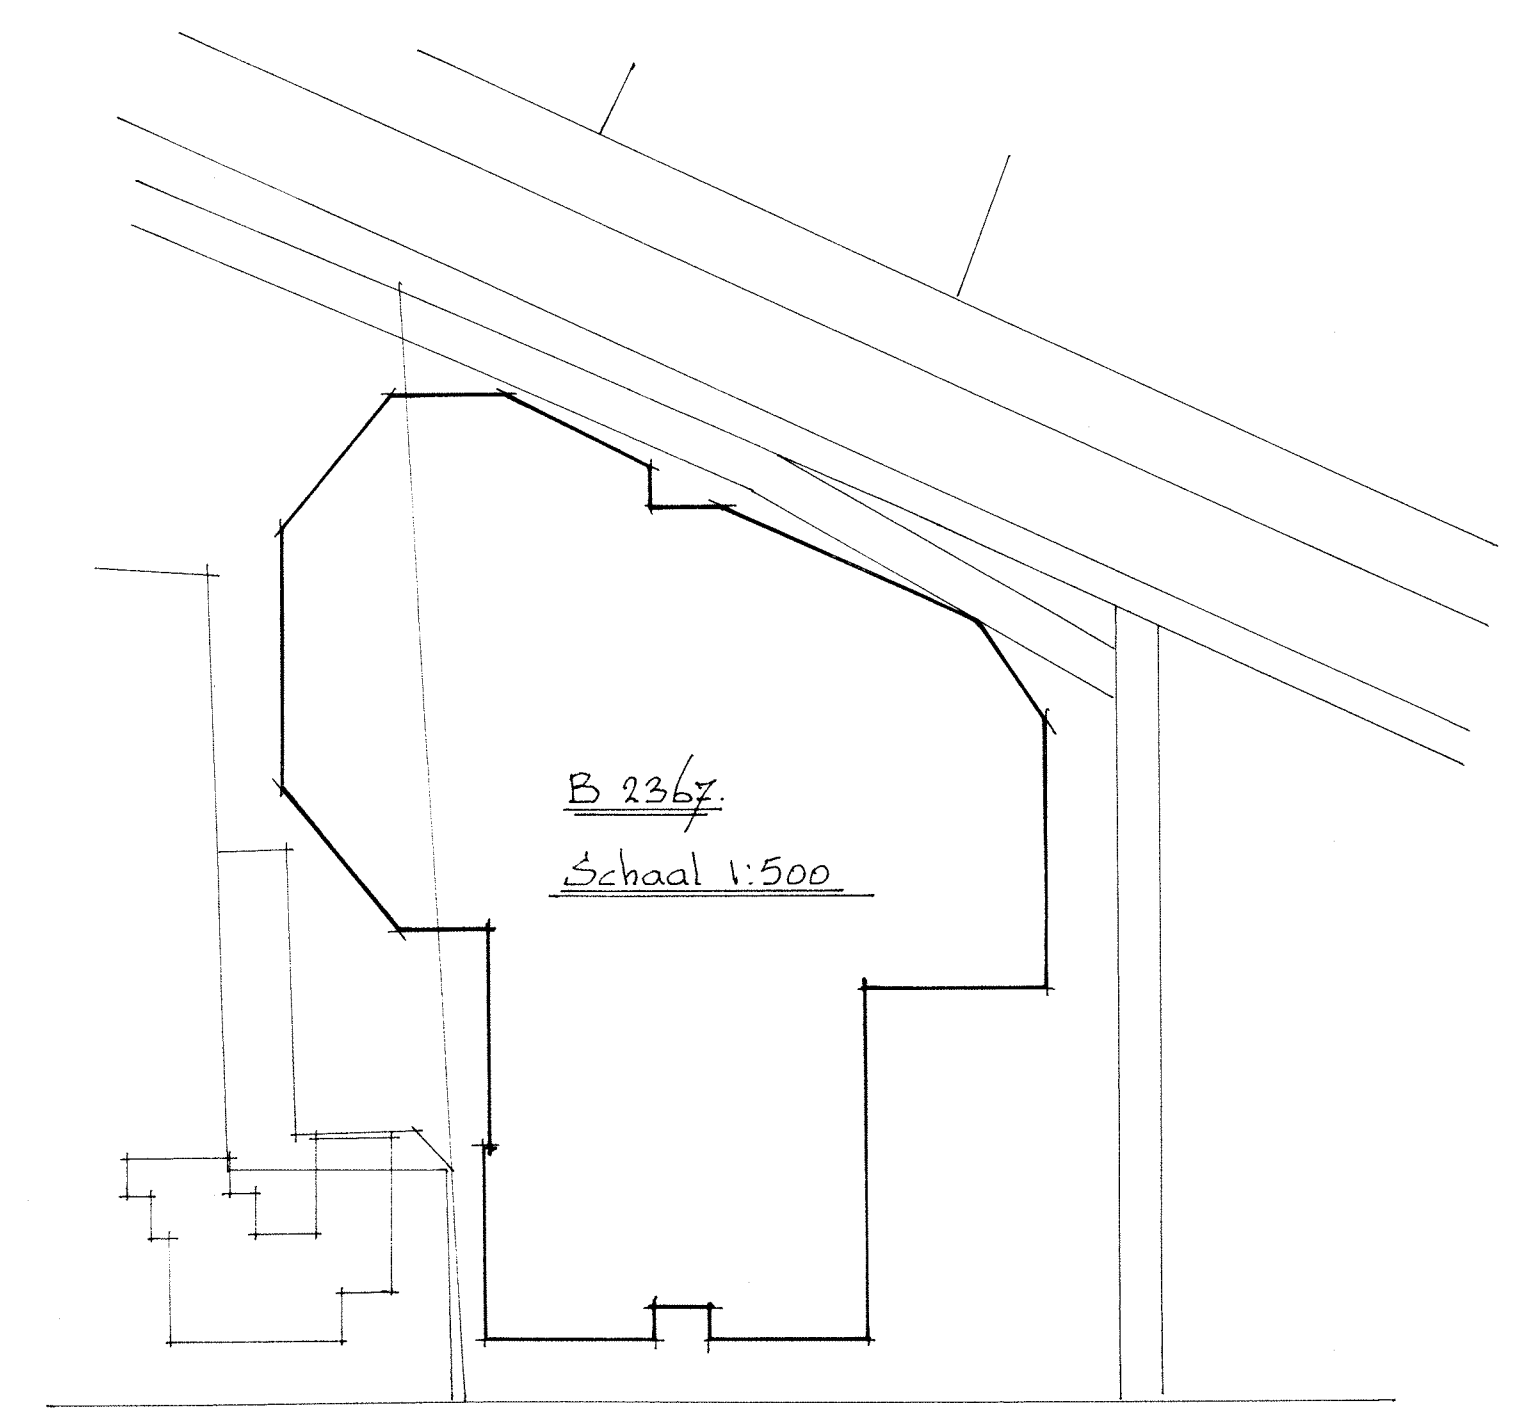

B 2367
Schaal 1:500

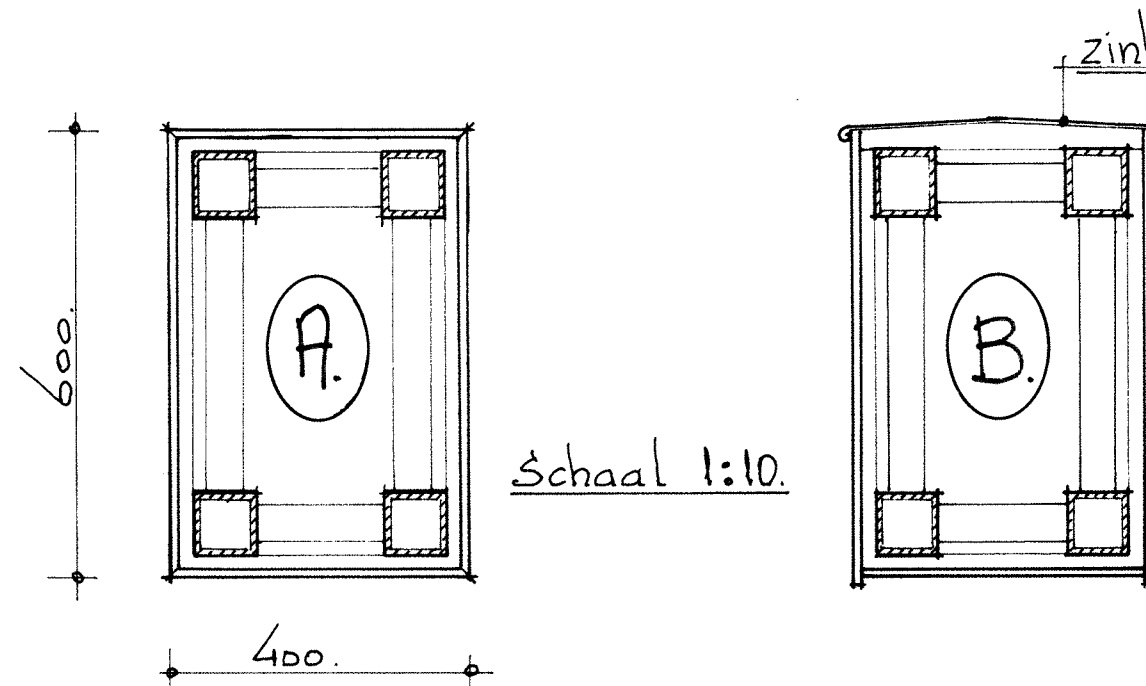

Schaal 1:10

get 25-6-2014. gew: 27-11-2014. Schaal 1:100. Joh. Assink.
betreft: Vernieuwen toegangs partij
opdrachtgever: Meek's Meubelen Raurloseweg 8-14
7251 L.K. Vorden. 0575-551879.