




voorgevel ongewijzigd

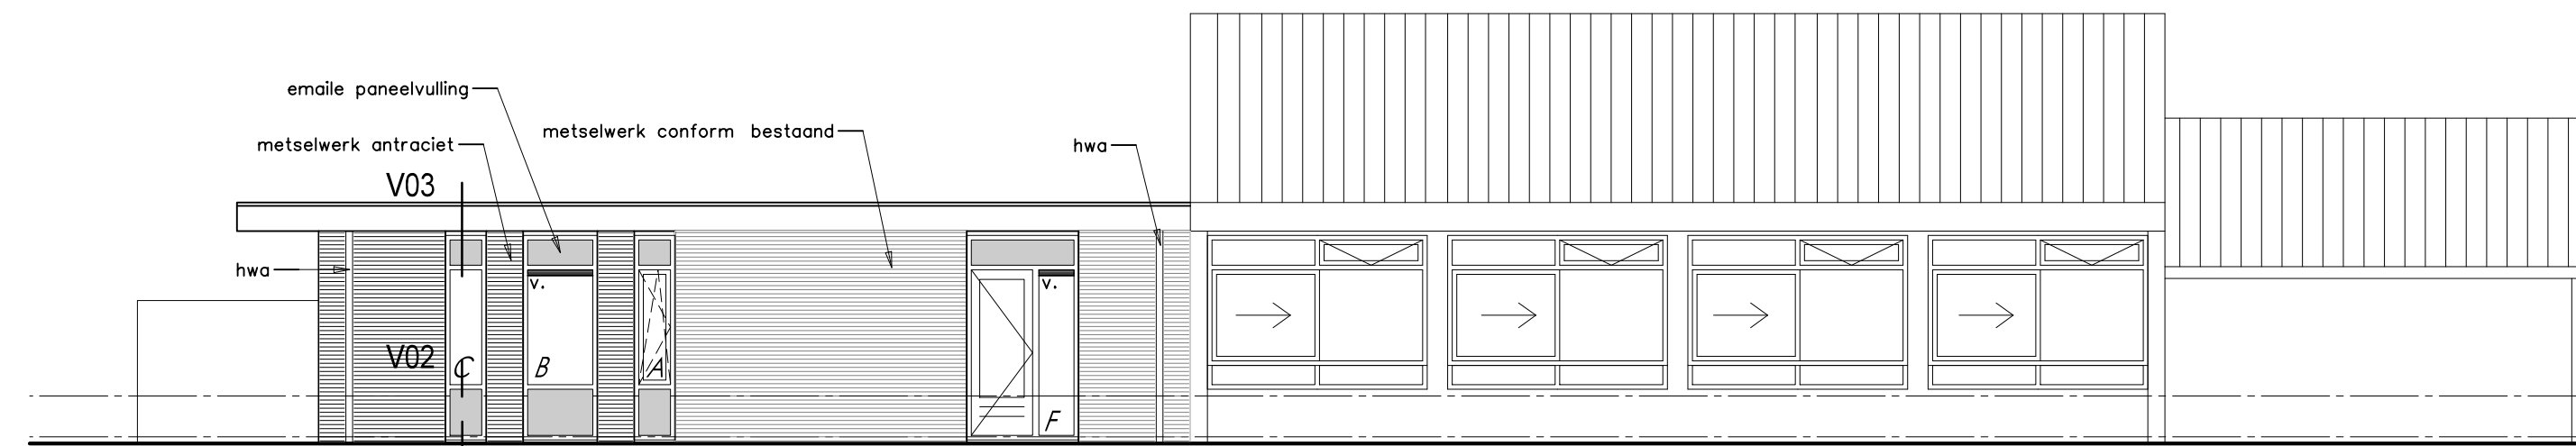


linker zijgevel nieuw

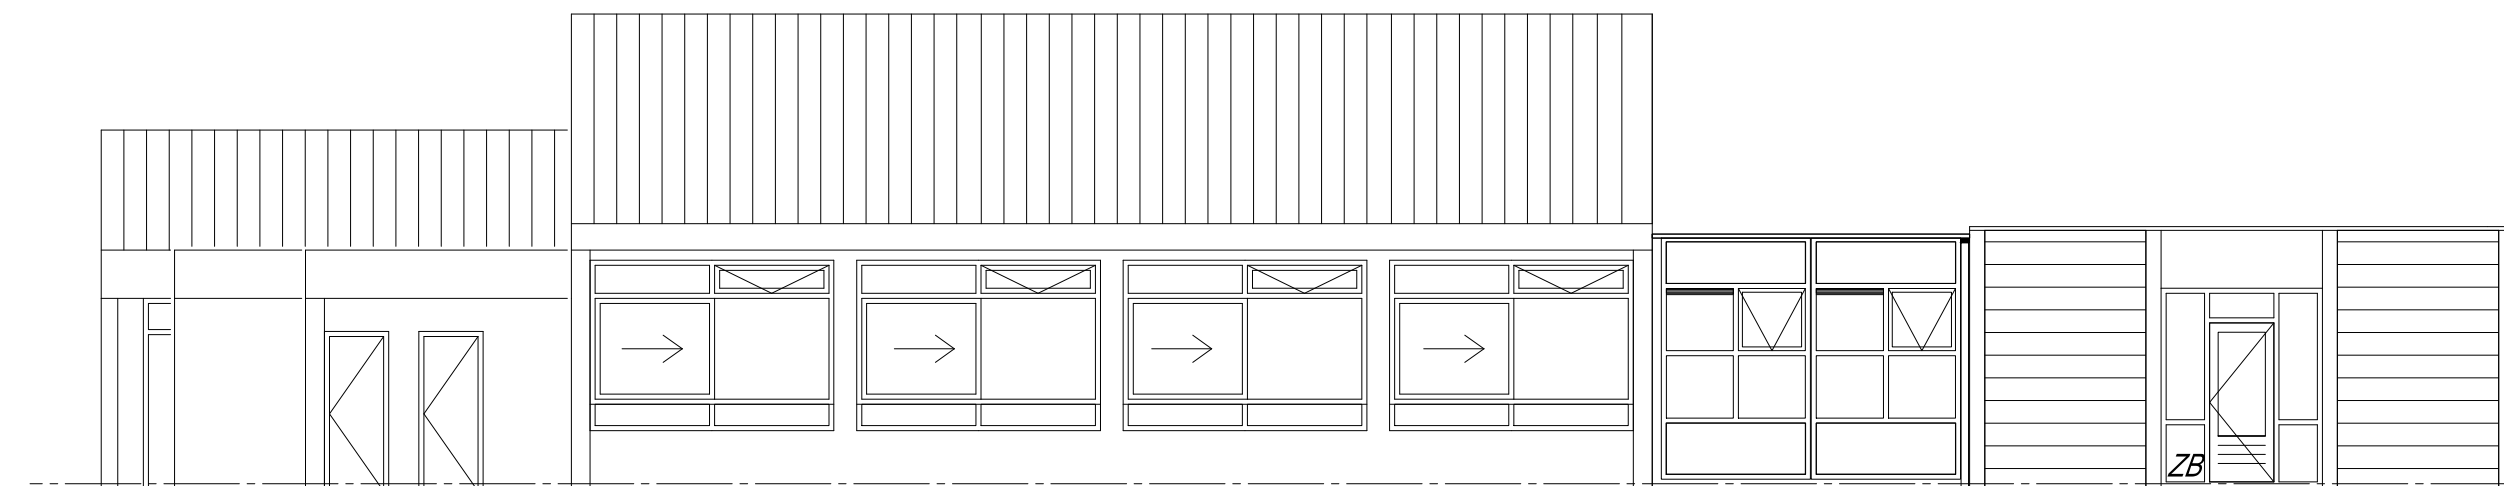


rechter zijgevel ongewijzigd

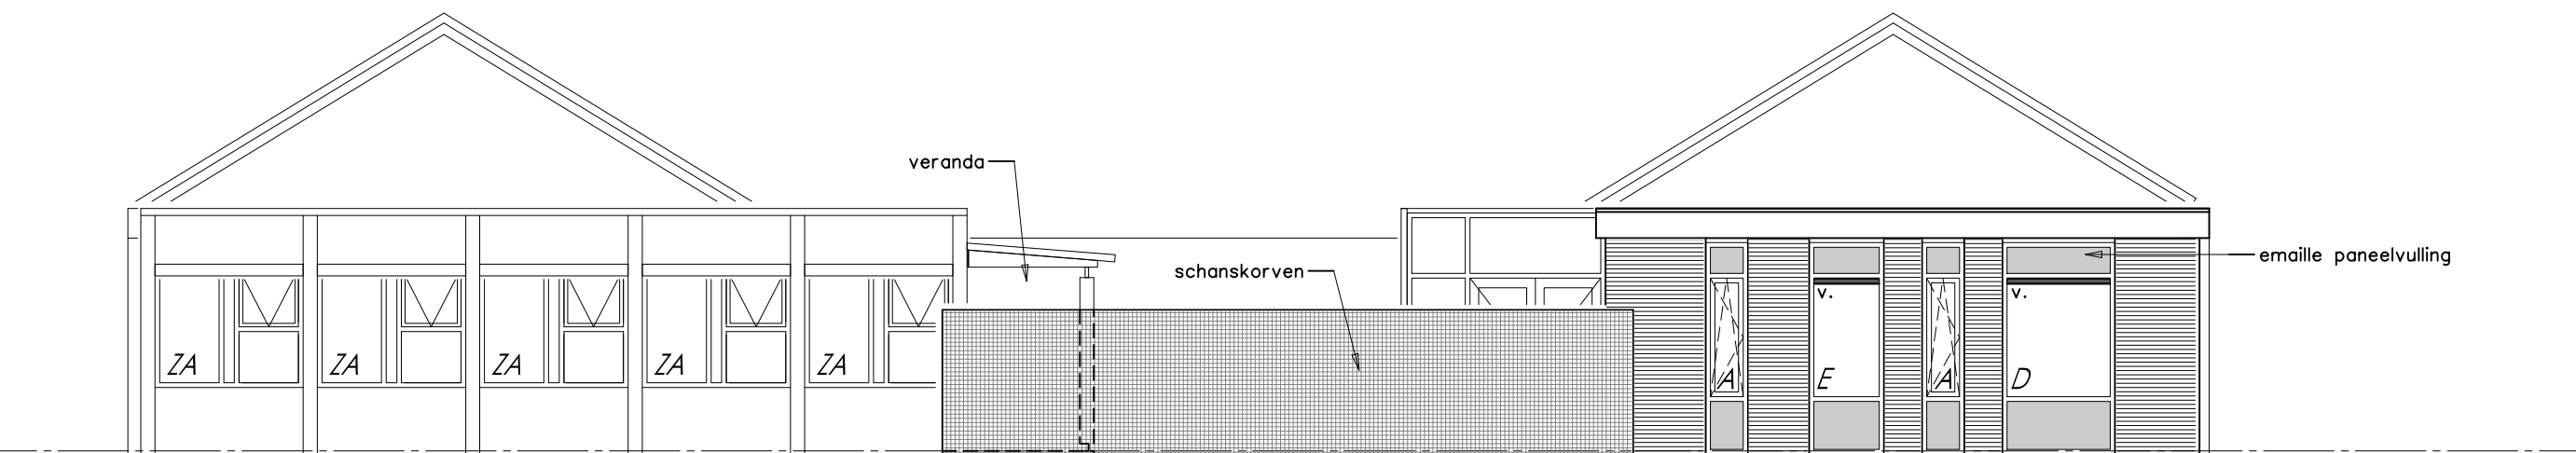


achtergevel nieuw

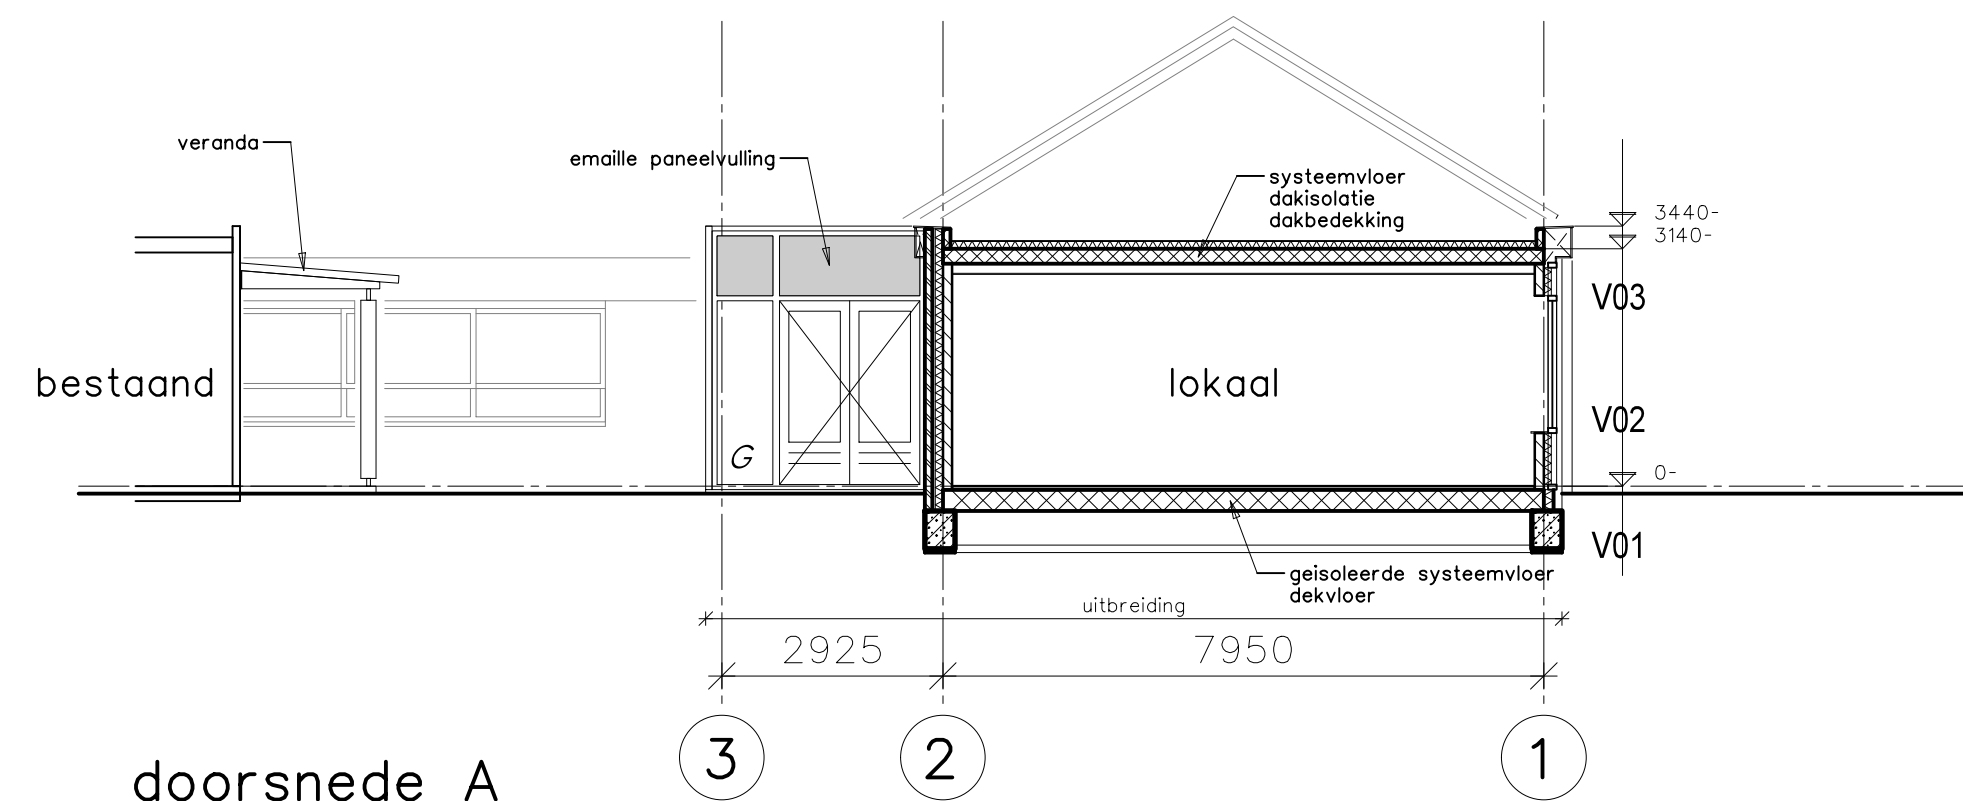

doorsnede A

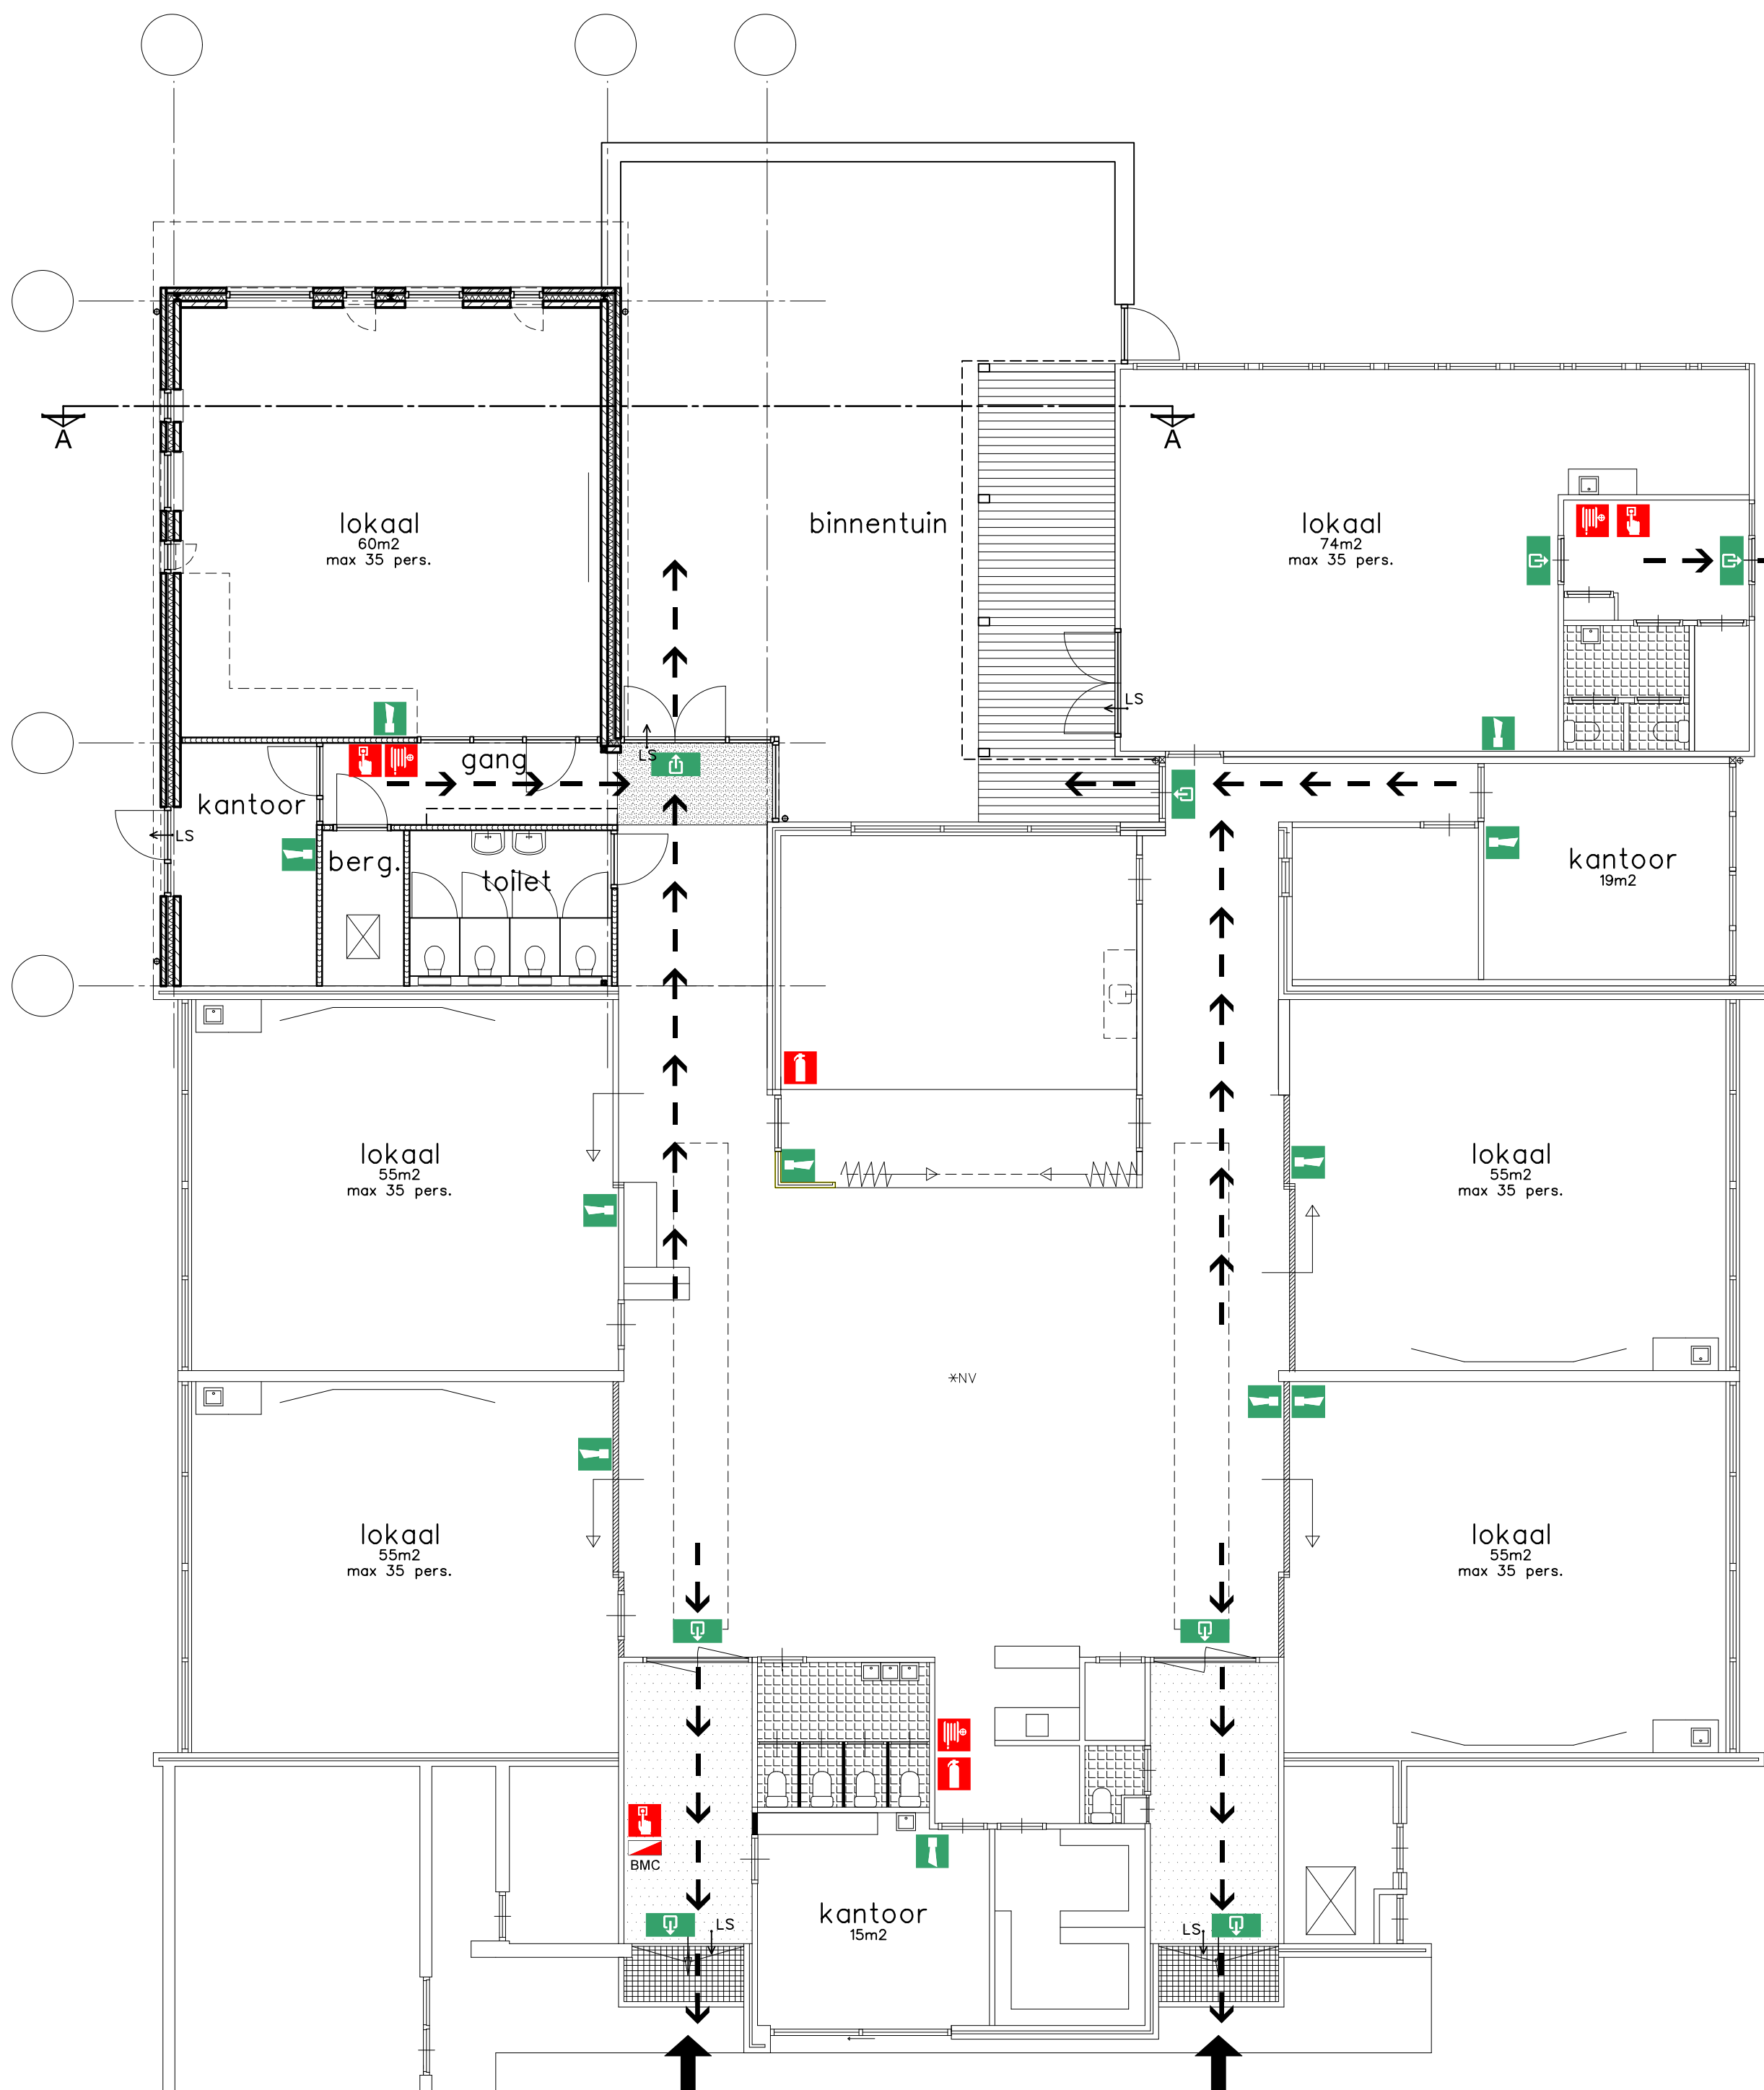

beganegrond nieuw

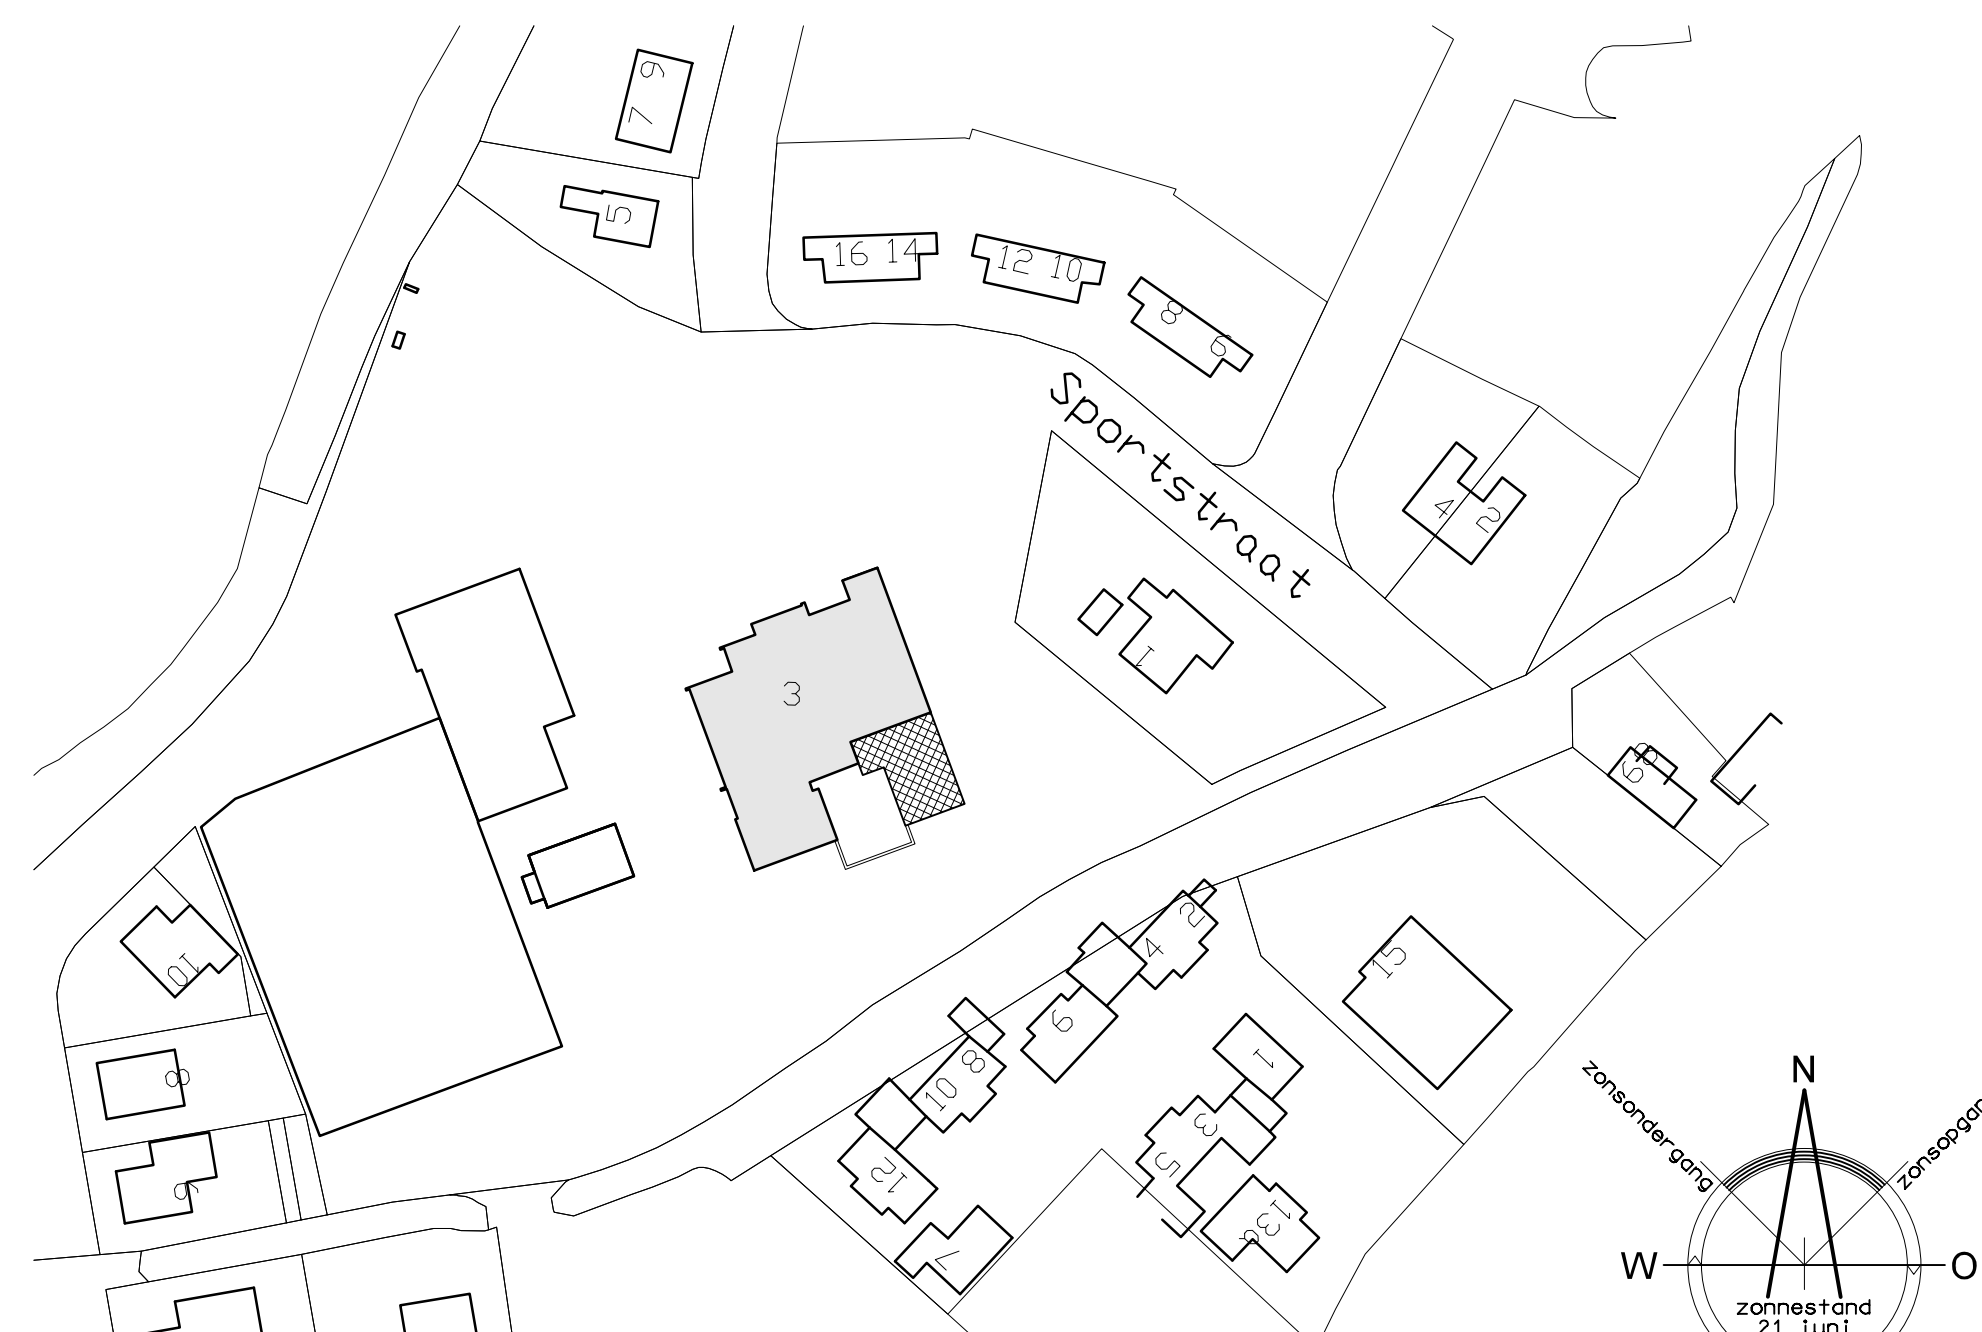

situatie nieuw
schaal 1:1000

Gemeente Niedorp
Sectie: B
Nummer: 2920/ 2919

LEGENDA		NEN1414
	nooduitgang	
	vluchtweg armatuur	
	alarmhoorn	
	brandmeldpaneel	
	brandblusser	
	brandslanghaspel	
	handbrandmelder	
	vluchtroute	

B B H D
architecten

Rogier van der Weydestraat 8E 1817 MJ Alkmaar Postbus 1211 1810 KC Alkmaar T +(31)72 303 1200 E info@bbhd.nl www.bbhd.nl	Projectarchitect	IR, D, VLAAR
Project	UITBREIDING SCHOOL KOLHORN	Projectcoördinator
OBS 'DE DUBBELE PUNT'		Hoofdtetengroep
Tekening	TECHNISCH ONTWERP:	Getekend
GEbruiksvergunning		Schaal
		Projectnummer
		Fase
		Tekeningnummer
		Revisie
		Datum

TO M03

28-01-2014