




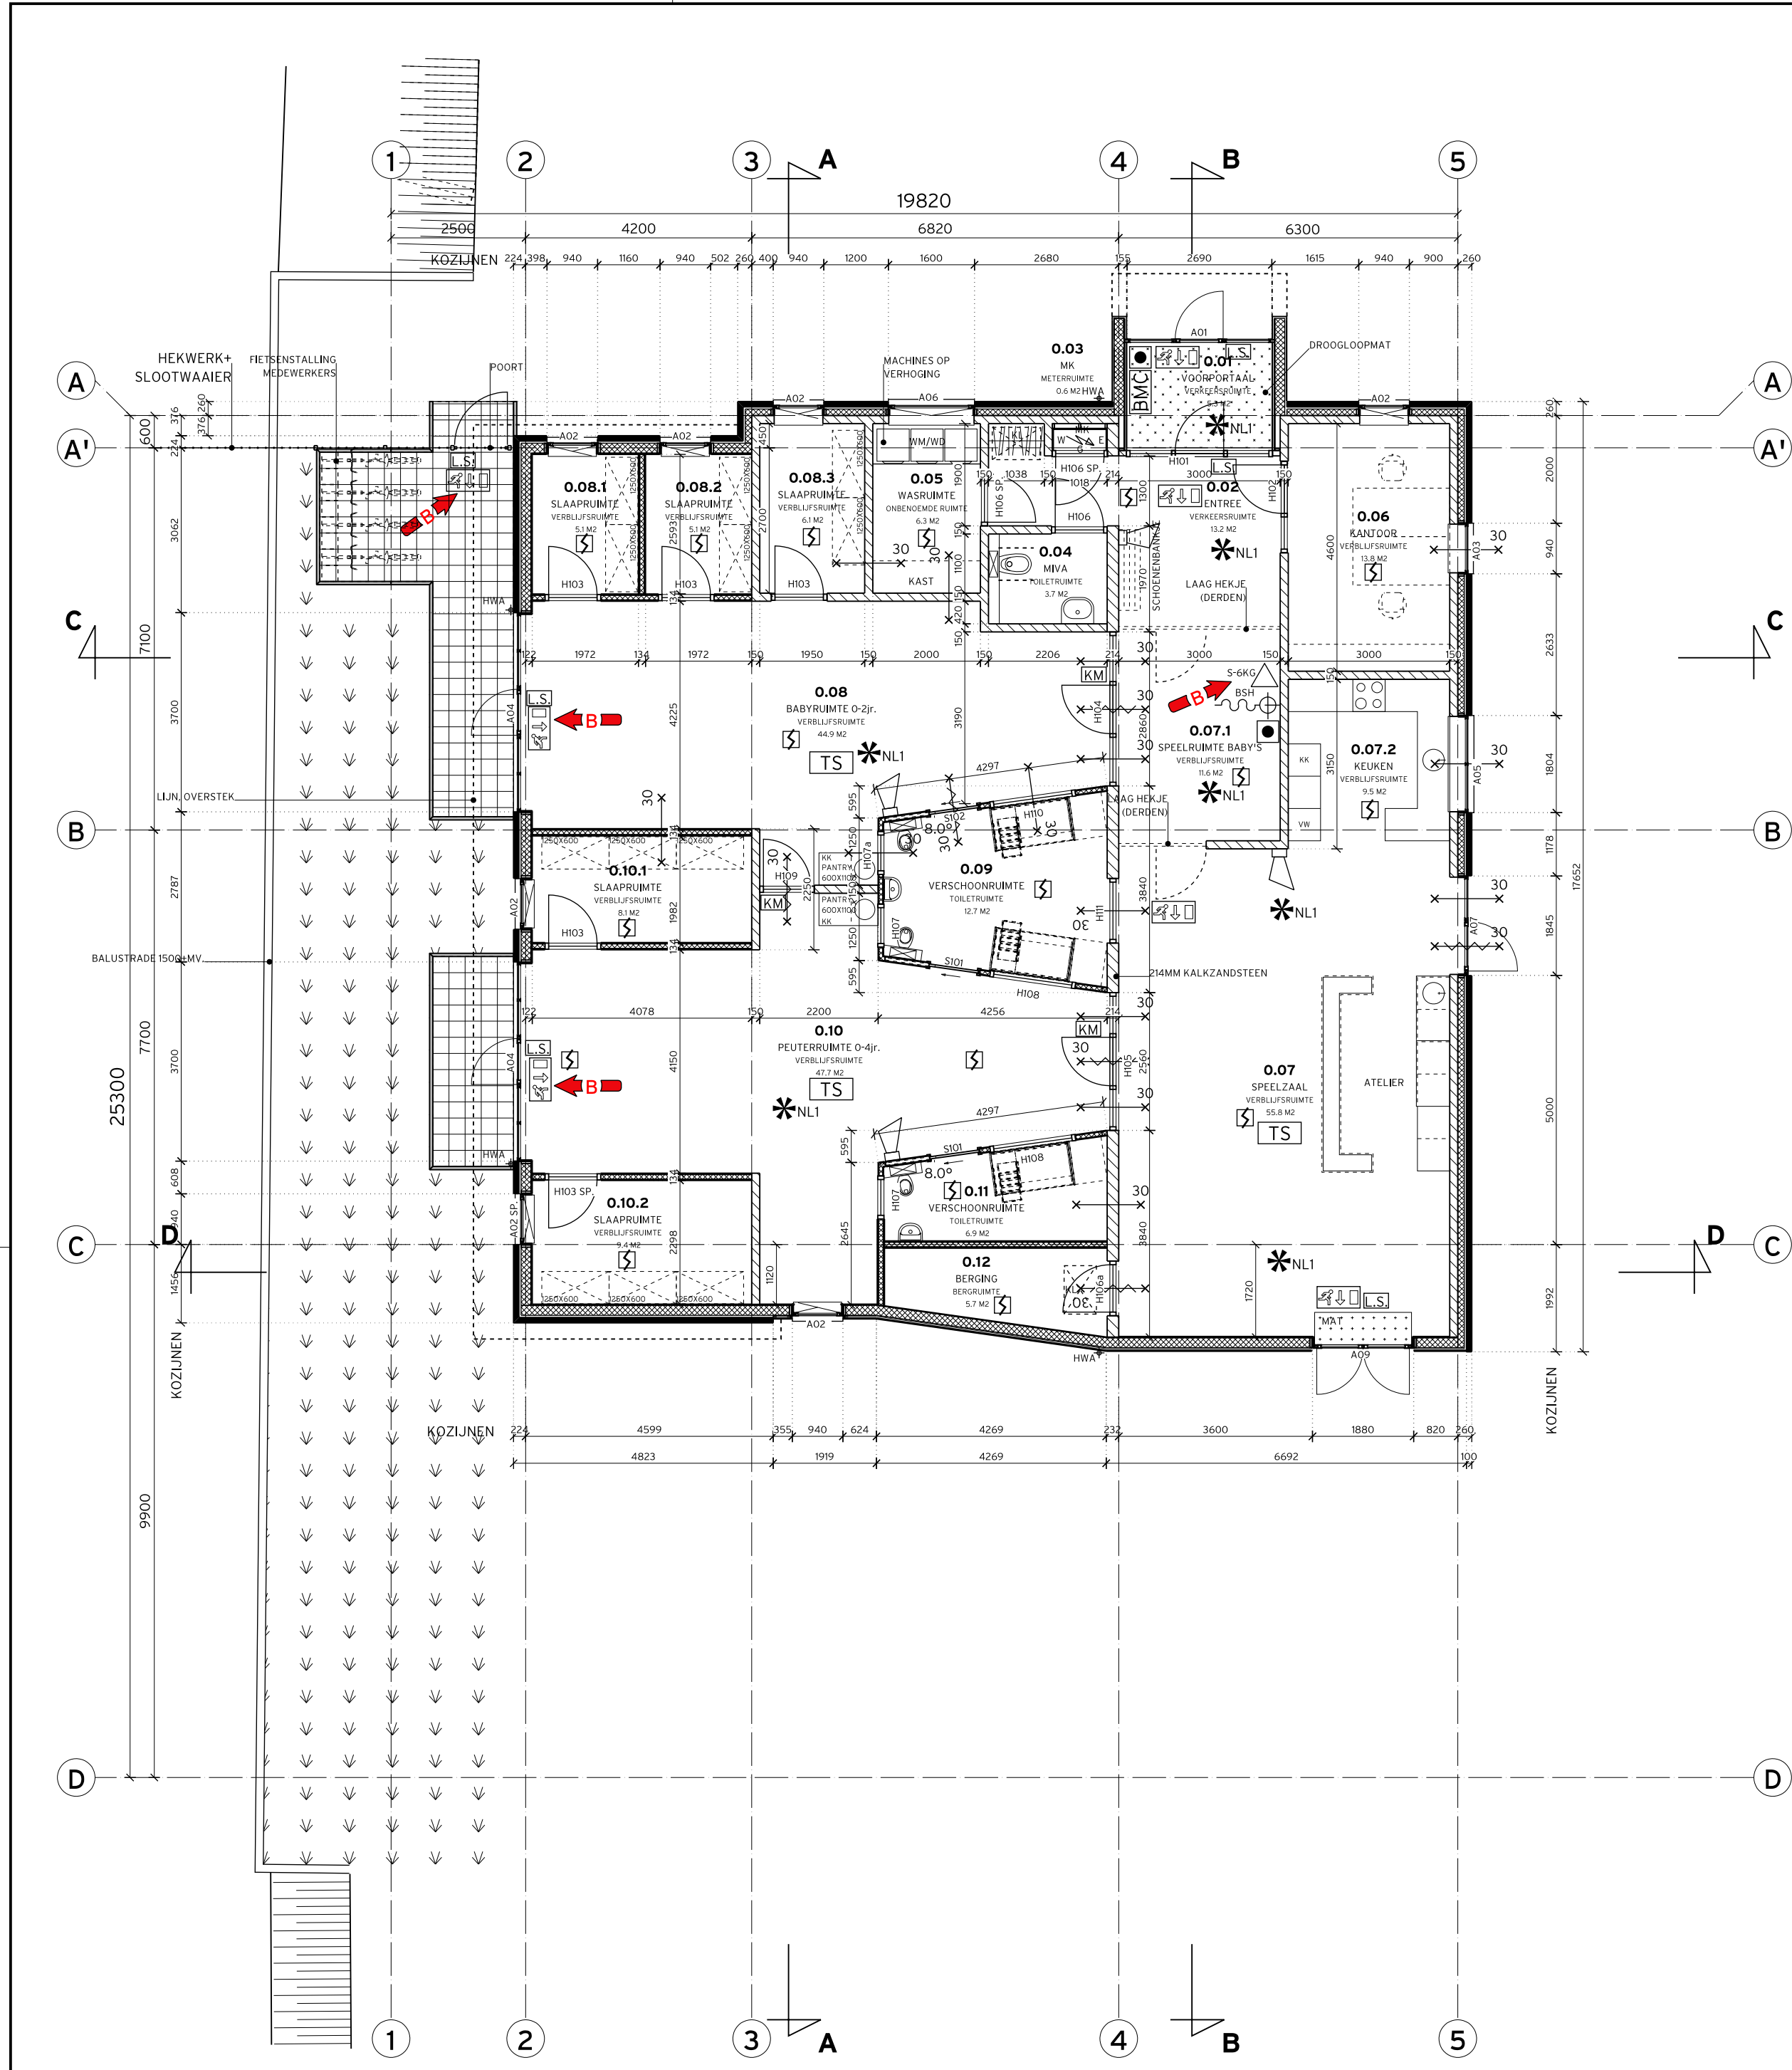


Beganegrond

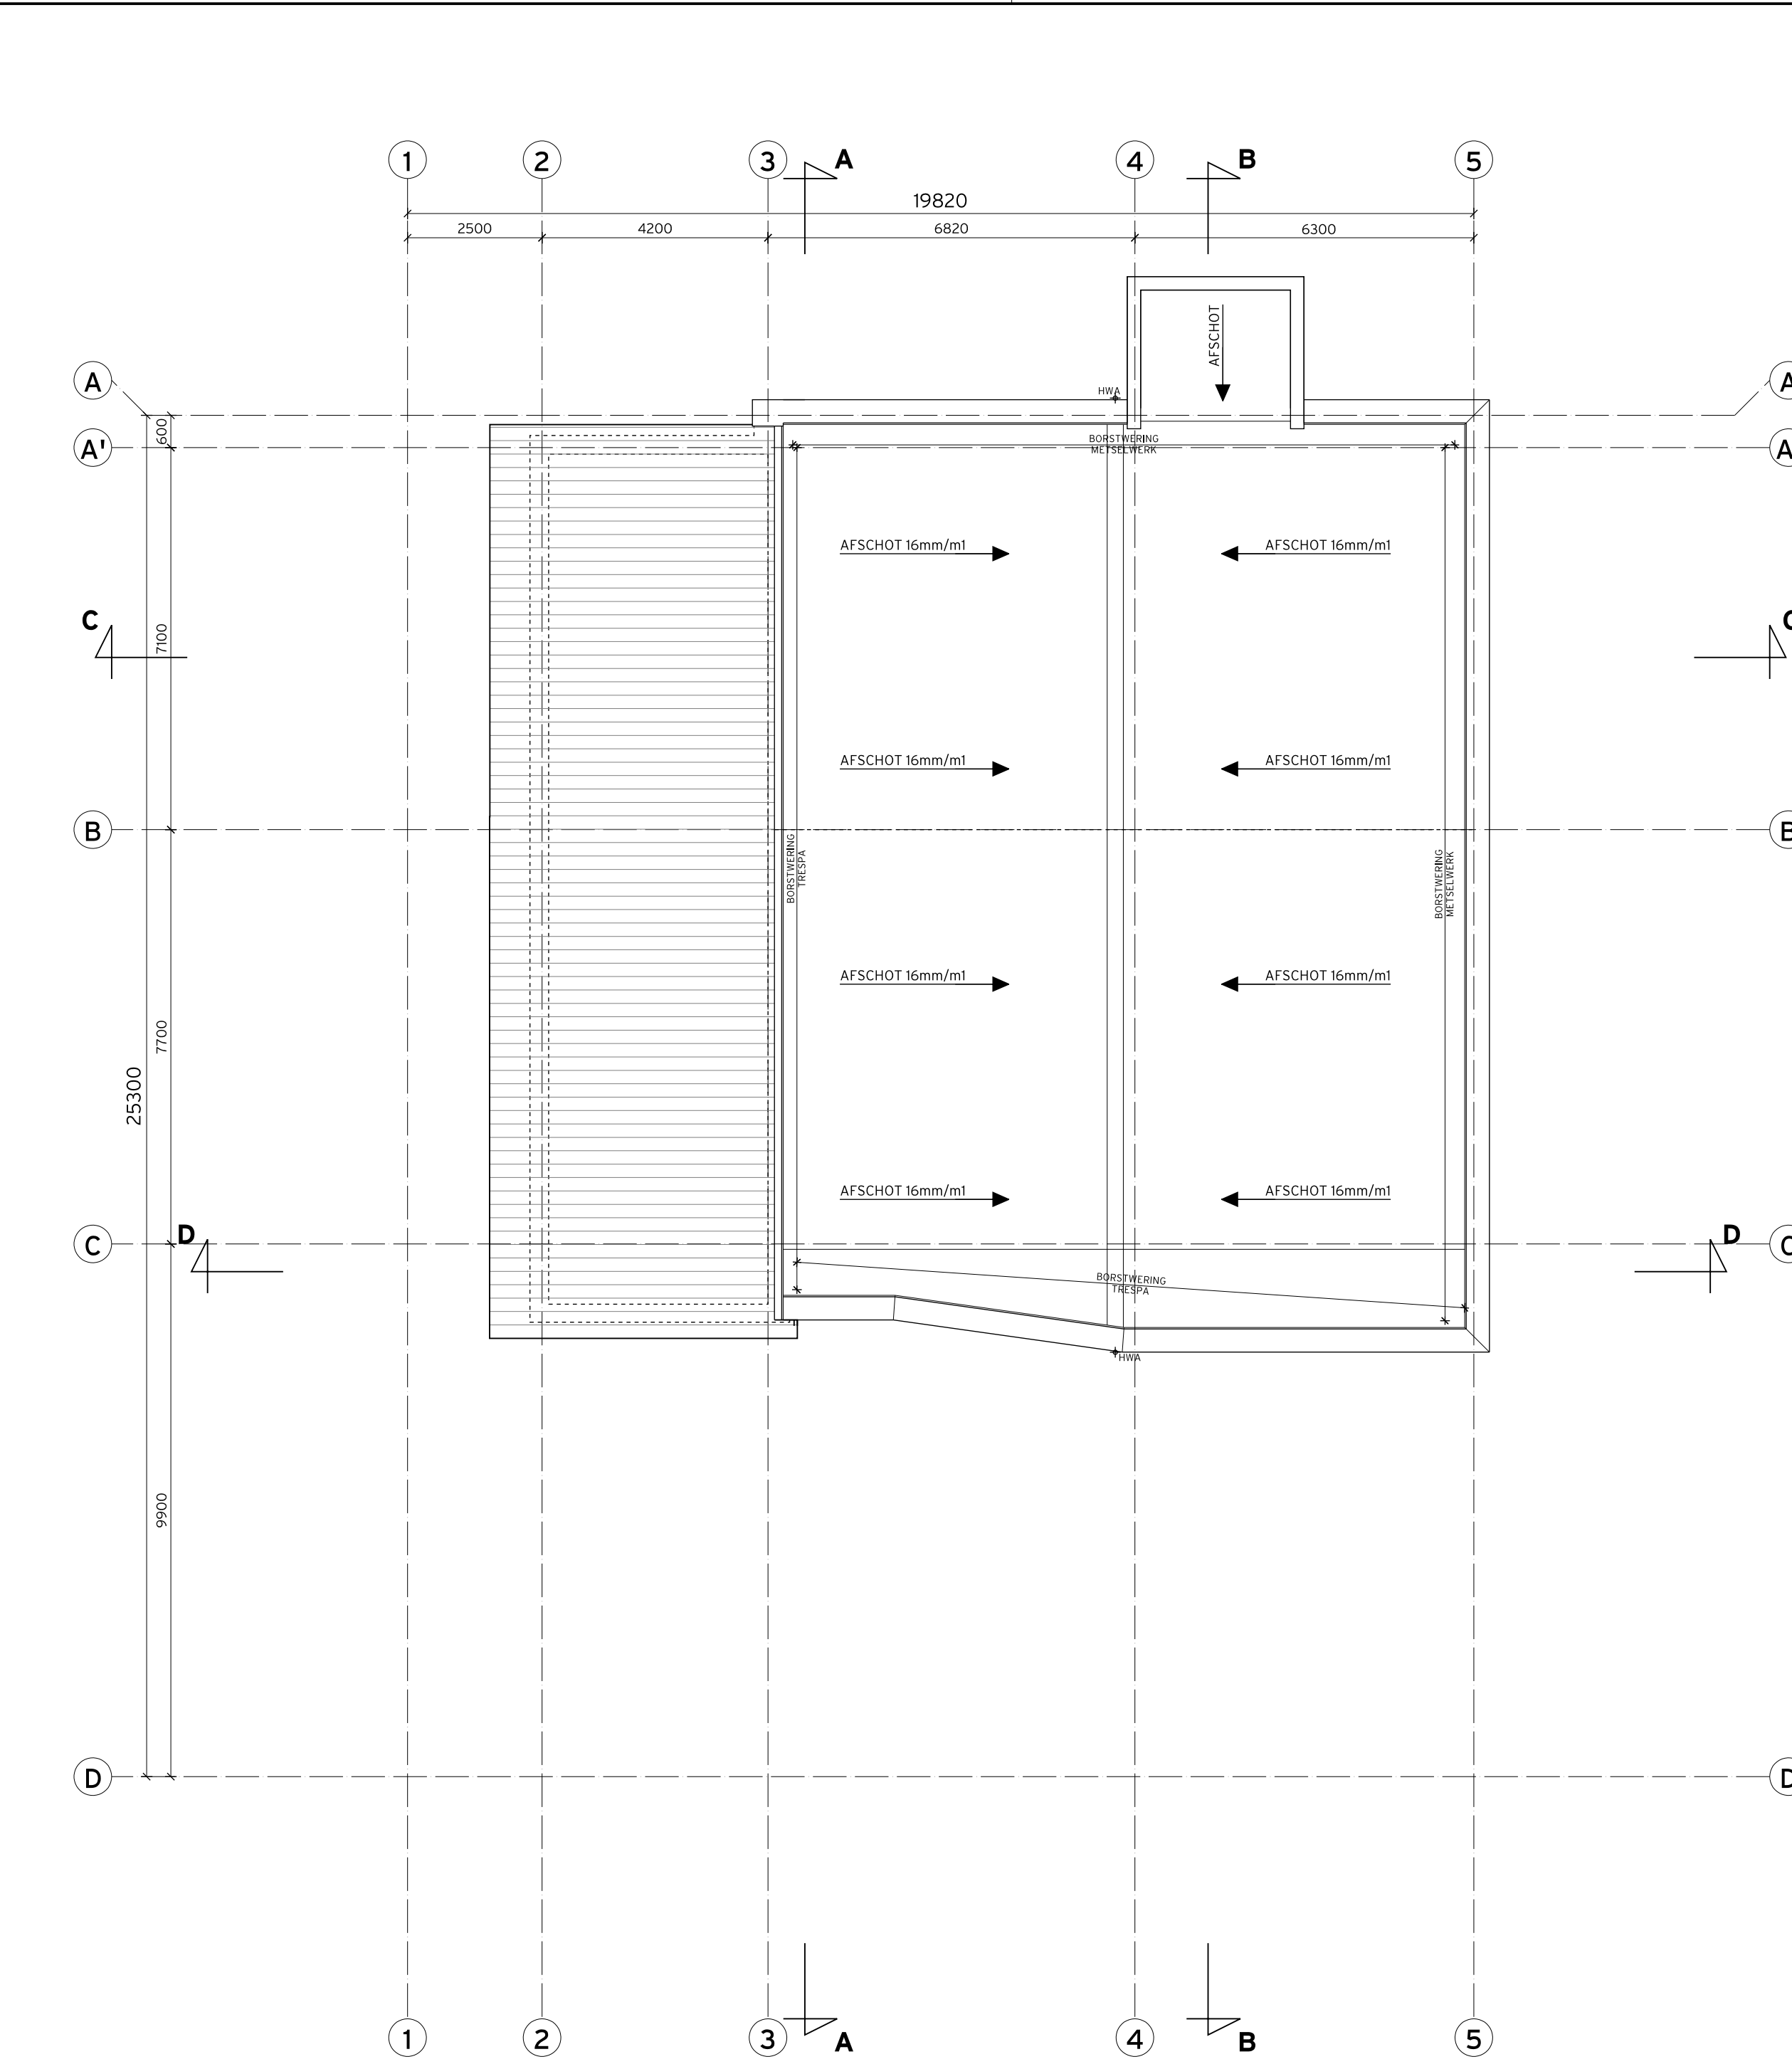


Dak

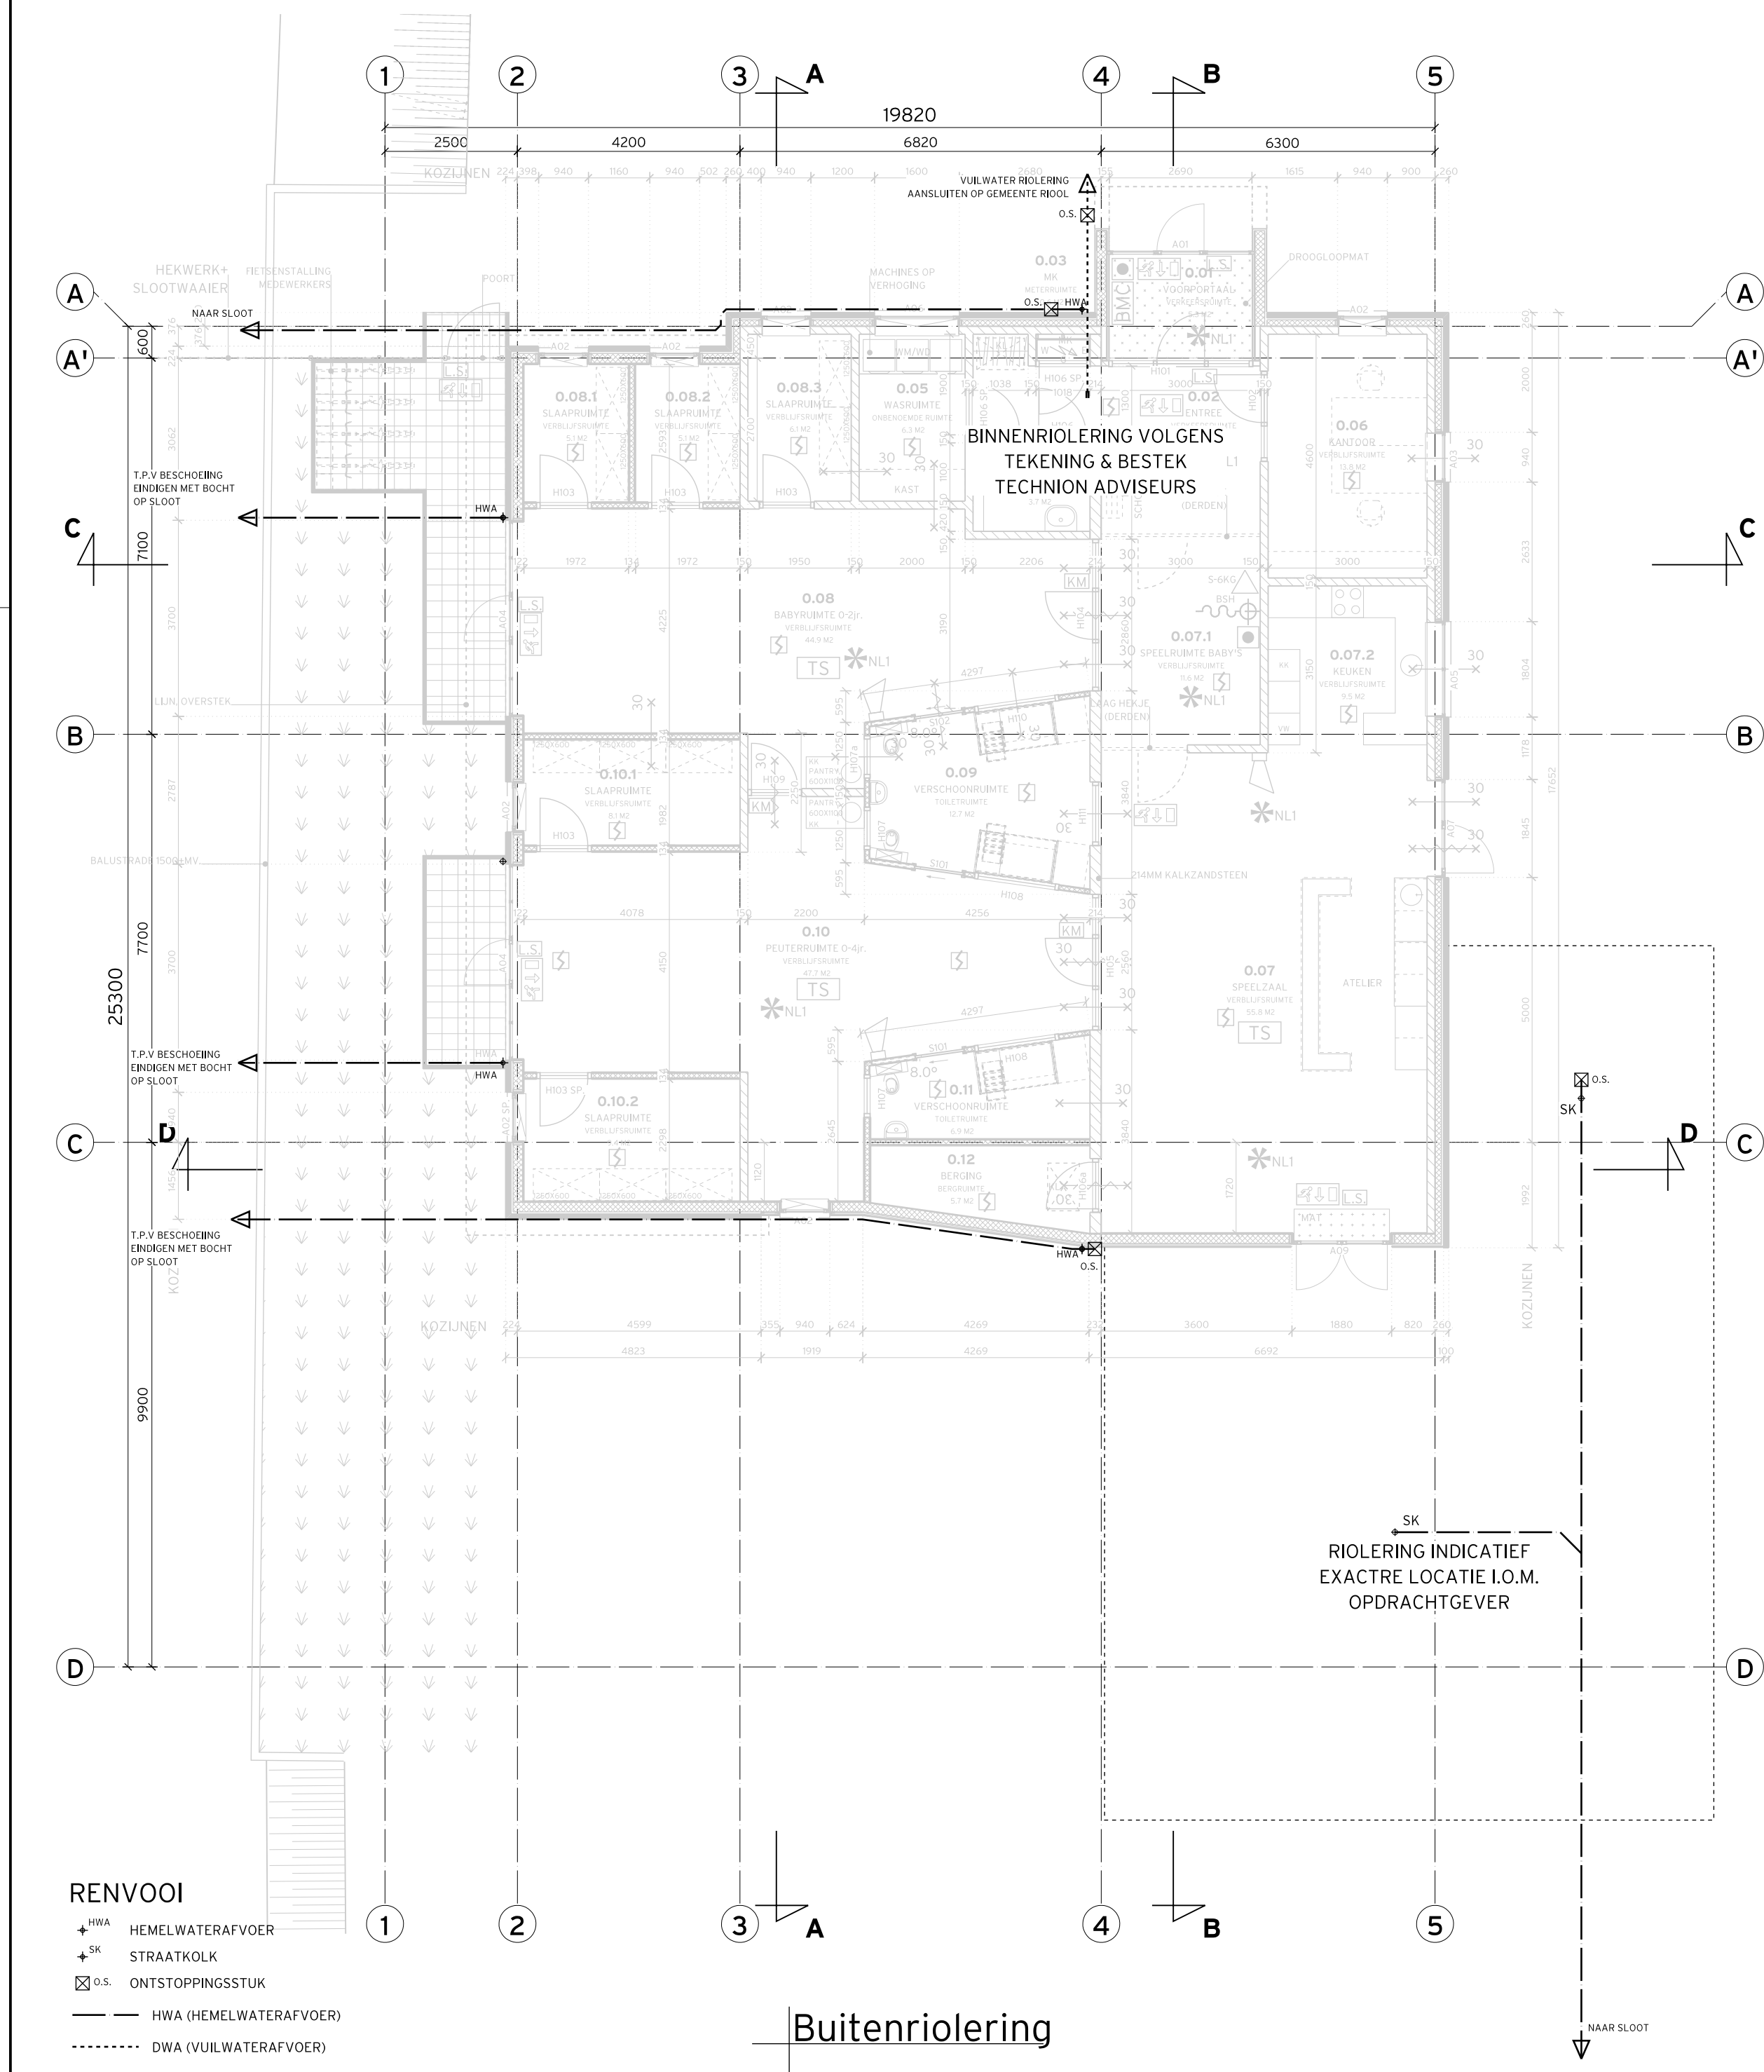

Buitenriolering

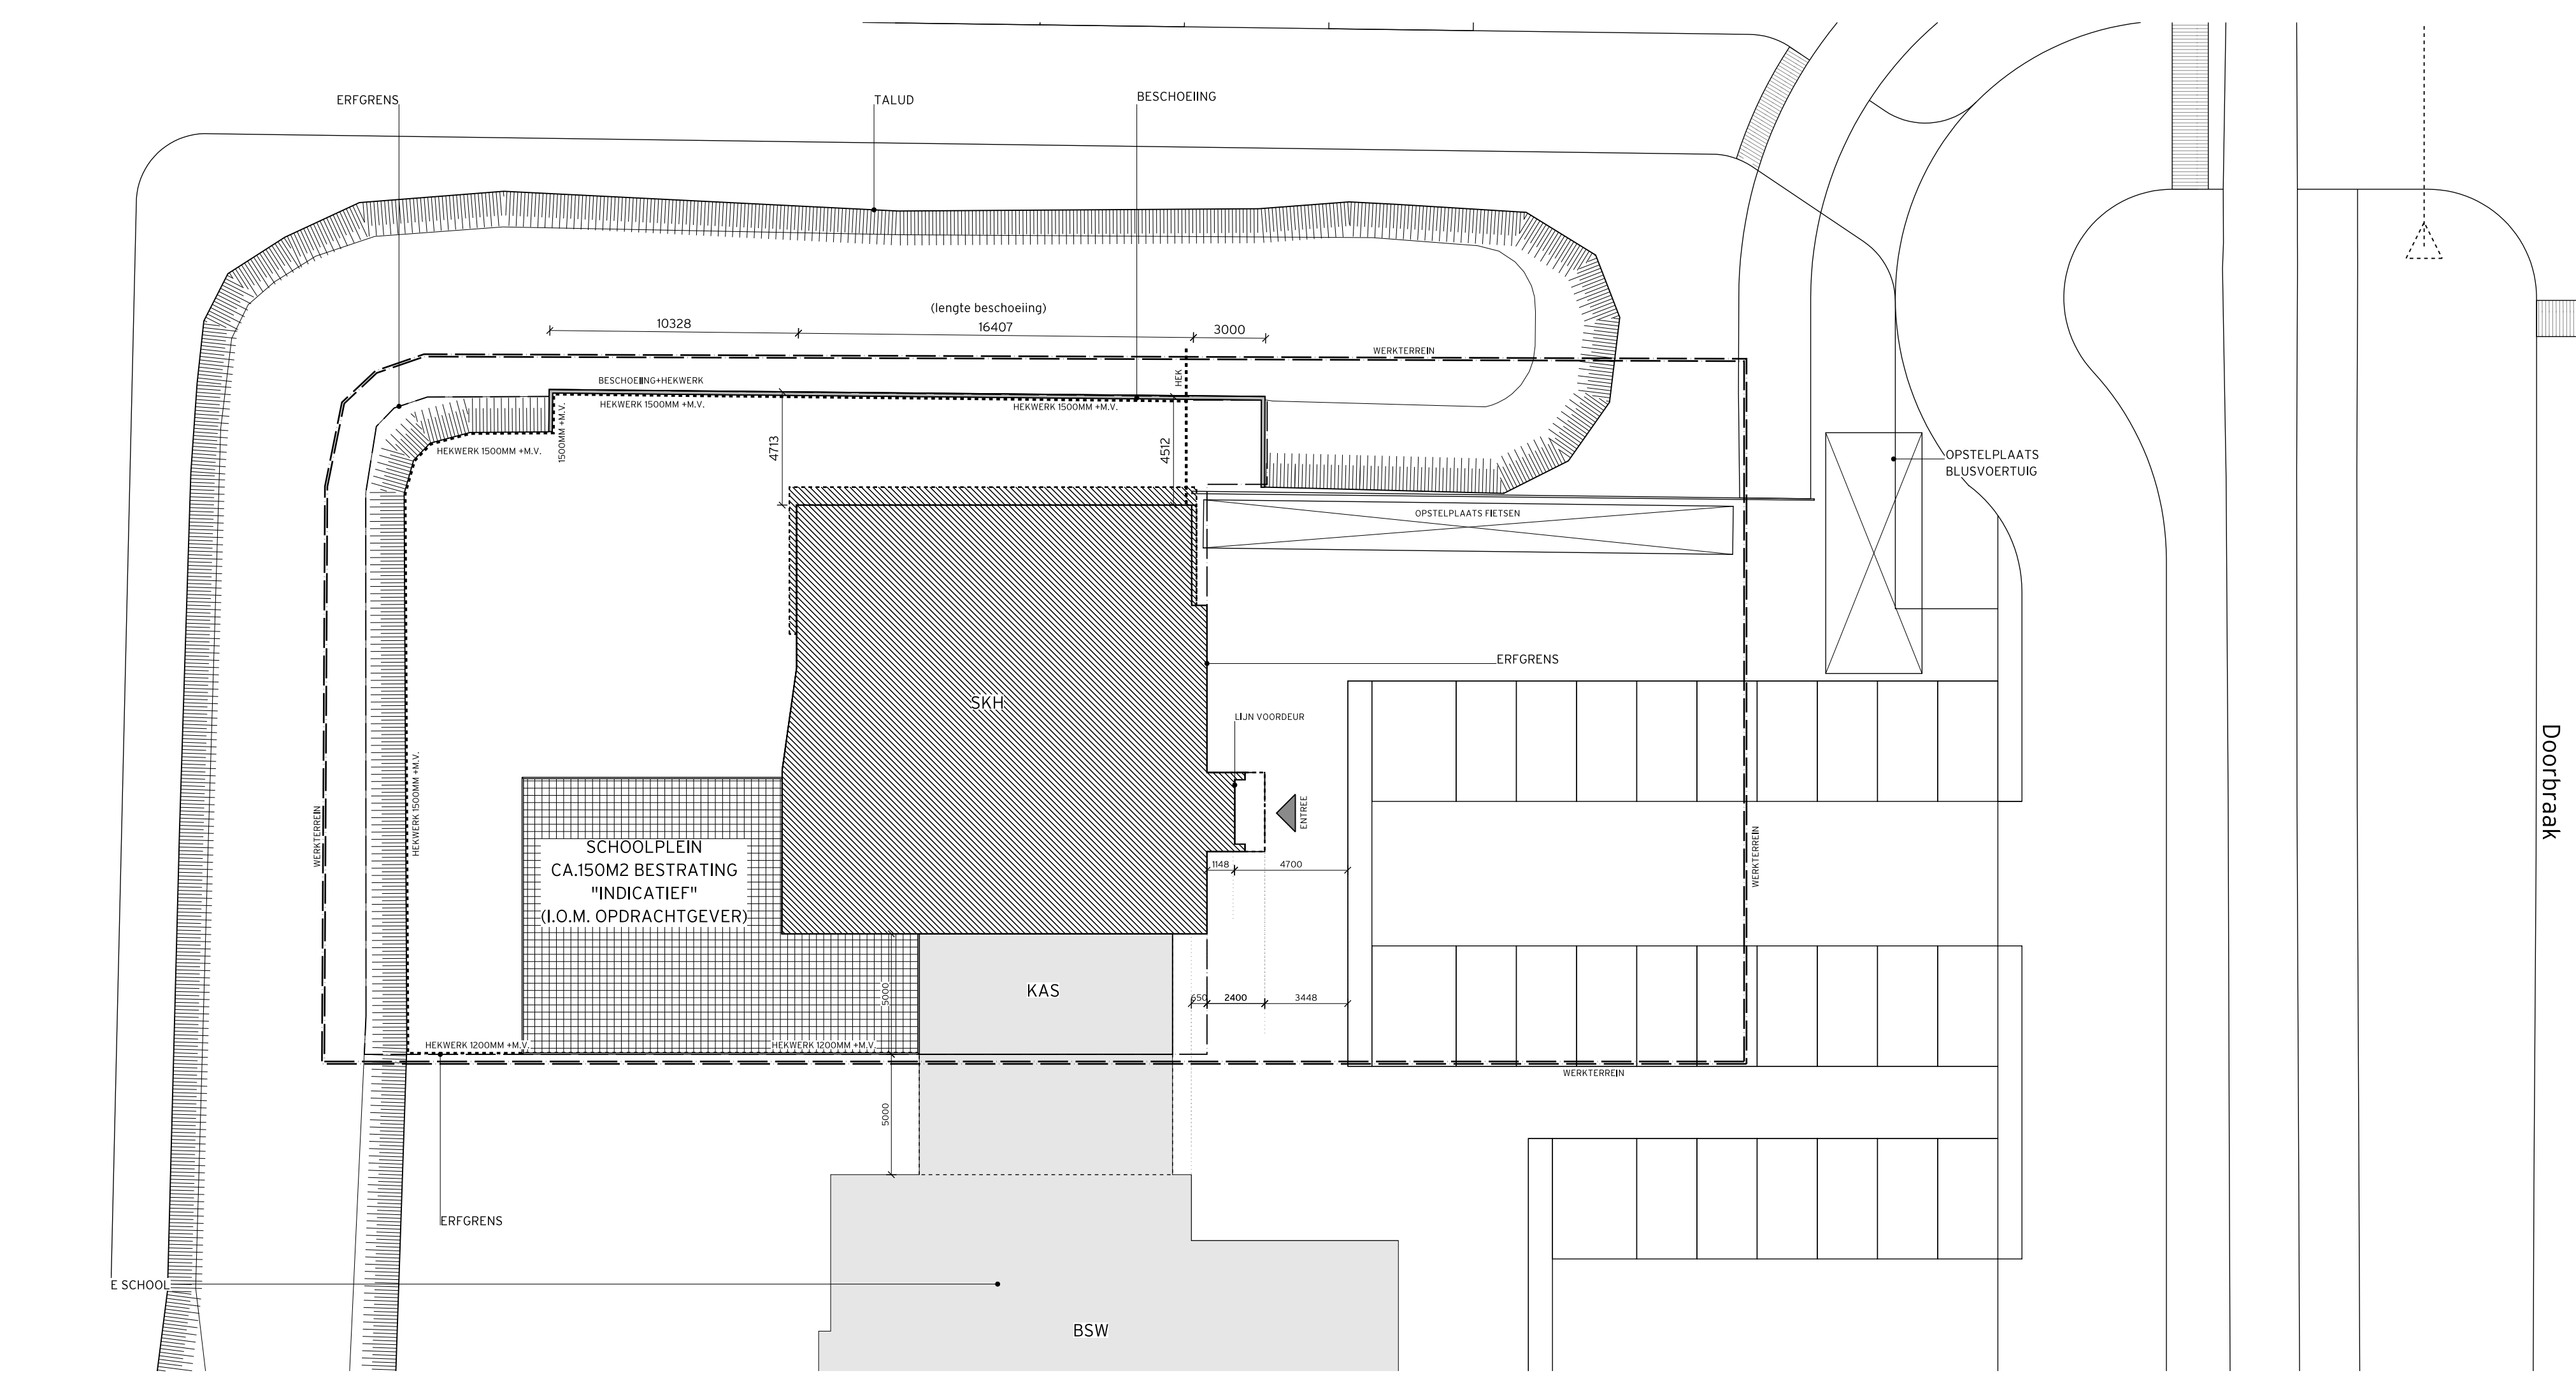

Renvooi Situatie

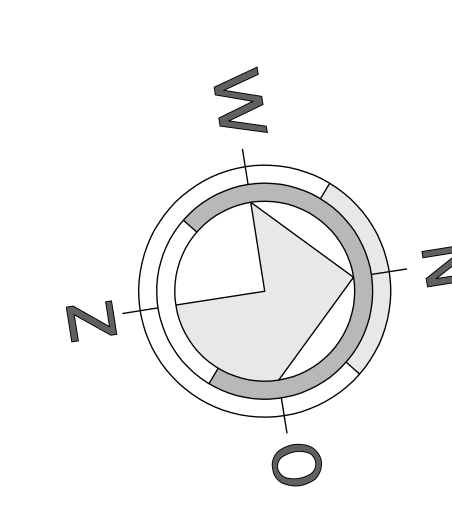

Situatie
Schaal 1:200
Kadastrale gegevens:
Gemeente:
Sectie:
Nummers:

Schagen

---	ERFGRENS
■	BEBOUWING BESTAAND
▨	BEBOUWING NIEUW
□	WATER
▤	BESTRATING

Renvooi Algemeen

■	BAKSTEEN, ISOLATIE, KALKZANDSTEEN
■	BAKSTEEN, HSB-WAND
■	HOUTEN GEVELELEN, HSB-WAND, KALKZANDSTEEN
■	HOUTEN GEVELELEN, HSB-WAND
■	ISOMM KALKZANDSTEEN
■	ZIEMM KALKZANDSTEEN
■	HSB-WAND 38X99MM, ZI 10MM OSB, ZI 12,5MM OPS

■	KROUPLIJK
■	METERKAST
■	CONTRALE VERWARMING
■	KOELKAST
■	VAN WASSER
■	WASMACHINE
■	WASDROGER
■	WATERMETER
■	GASMETEER
■	ELEKTRAMETER

WATERPOMPE:
SCHIEDINGCONSTRUCTIES VAN TOILET- EN BADRUIMTES HEEFT
TOT 2,5M BOVEN DE VLOER EN WATERPOMPE DIE MET GROTERE
IS DAN 0,01 KG/M² S LID EN OF GEEN ENKELE PLAATS
GROTERE DAN 0,01 KG/M² S LID.

TER PLAATSE VAN BAD OF DOUCHE GEELDENDEZE ENEN OVER EEN
LENGTE VAN TEN MINSTE 3M, TOT EEN HOOGTE VAN 2,5M BOVEN
DE VLOER.

BEVEEGBAAR CONSTRUCTIE ONDERDELEN IN EEN UITWENIGE
SCHIEDINGCONSTRUCTIE DIE VOLGENS NEN 5096 BEPAALDE
VOOR INBRAAK ZIJN, HEBBEN EEN VOLGENS NEN 5096 BEPAALDE
INBRAAKWENIGHEID DIE VOLDOET AAN WERKSTANDEKASSE 2.

HET GEBOUW IS ZODANIG CONSTRUCTUEERD DAT HET BINNEN-
DRINGEN VAN RATTEN EN MUZEN WORDT TEGENGEGAAN.

RC-WAARDEN BUITENSCHILLEN ZIE BOUWFIYSCH
RAPPORT VAN "TECHNION ADVISEURS"

ELEKTRISCHE INSTALLATIE VOLGENS NEN 100.

VENTILATIE VOLGENS NEN 100.

VOOR BRANDVEILIGHEIDASPECTEN WELKE CONFORM BOUWBSLUIT
ALS MODIEKELIJK WORDEN GEACHT, ZIE BRANDVEILIGHEIDRAPPORT
VAN "TECHNION ADVISEURS"

VOOR BOUWFIYSISCHE ASPECTEN WELKE CONFORM BOUWBSLUIT
VAN TOEPASSING ZIJN OP DE AANWEEZE GEBRUIKSUNITES
ZIE BOUWFIYSISCH RAPPORT VAN "TECHNION ADVISEURS"

Renvooi Brand

COMPARTIMENTERINGEN:
30 DEUR DIE ZELFSLUITEND IS UITGEVOERD EN I.C.M. HET KOZIJN
EEN BRANDWENIGHEID BEZIT VAN TEN MINSTE 15 MINUTEN
30 DEUR DIE I.C.M. HET KOZIJN
EEN BRANDWENIGHEID BEZIT VAN TEN MINSTE 15 MINUTEN

VLUCHTWEEGVOORZIENINGEN:
VLUCHT WEG AANOUWENIGHEID/TRANSPARENT VERLICHTING, UITVOERING
VAN DE SYMBOL EN "UIT" EN "IN" DOORUIT GANSE CONFORM DE RICHTLIJNEN
ZODANIG DEZE ZIJN VERMELD IN DE NEN 6088. PROJECTERING CONFORM
HOOFDSTUK 9 VAN HET BOEKJE "BRANDVEILIGHEID INSTALLATIES",
VAN DE NEDERLANDSE VERENIGING VOOR BRANDVEILIGHEID EN
RAAMPREVENTIE (NEN 1000 EN DE NEN 1000 EN DE NEN 1000 EN DE NEN 1000
AAN DE NEN 1000 EN DE NEN 1000 EN DE NEN 1000 EN DE NEN 1000

BRANDBLUSVOORZIENINGEN:
BRANDBLUSVOORZIENINGEN CONFORM
ARTIKEL 6.28 VAN HET BOUWBSLUIT
BRANDBLUSVOORZIENINGEN CONFORM
ARTIKEL 6.28 VAN HET BOUWBSLUIT
BRANDBLUSVOORZIENINGEN CONFORM
ARTIKEL 6.28 VAN HET BOUWBSLUIT

BRANDBEVEILIGINGSINSTALLATIES:
BRANDMELDECENTRALE
ROOMMELDEERONDERDEEL VAN DE ONTRUIMINGSALARM-
INSTALLATIE CONFORM HET GESTELDE IN NEN 2575/2555
SLOWWAKHOOFDONDERDEEL VAN DE ONTRUIMINGSALARM-
INSTALLATIE CONFORM HET GESTELDE IN NEN 2575

BEGRIJPSBEPALINGEN UIT HET BOUWBSLUIT:
TOEGANGELIJKHEIDSECTOR
BRANDMELDECENTRALE
ROOMMELDEERONDERDEEL VAN DE ONTRUIMINGSALARM-
INSTALLATIE CONFORM HET GESTELDE IN NEN 2575/2555
SLOWWAKHOOFDONDERDEEL VAN DE ONTRUIMINGSALARM-
INSTALLATIE CONFORM HET GESTELDE IN NEN 2575

BRANDMELDECENTRALE:
ROOMMELDEERONDERDEEL VAN DE ONTRUIMINGSALARM-
INSTALLATIE CONFORM HET GESTELDE IN NEN 2575/2555
SLOWWAKHOOFDONDERDEEL VAN DE ONTRUIMINGSALARM-
INSTALLATIE CONFORM HET GESTELDE IN NEN 2575



J. Oudekerk 13
1105 BR Harthouwer
Postbus 123
1100 BE Harthouwer
T 020 27 60 600
F 020 27 60 600
E a@bredeels.nl
www.bredeels.nl

WILDSHIP: B 10: 04-02-2014 GET: DS OPM: Opmerking gemeente mbt brandveiligheid
WILDSHIP: A 00: 20-01-2014 GET: DS OPM: Opmerking gemeente mbt brandveiligheid

ORDERWESP: **Plattegronden, situatie en buitenriolering**
FASE: **BOUWVOORBEREIDING - BESTEK**
PROJECT: **1031 Kinderdagverblijf & buitenschoolse opvang SKH**
DOORBRAAK 22, TE WARMEHUIZEN

OPDRACHTGEVER: ST. KINDEROPVANG HARENKARSPEL
OOSTWAL 4
1747 EZ TUTTENHORN
SCHAL: 1:100
GETAKED: J.B.N.
DATUM: 16-08-2013
TECHNIONNAMEN: **B111 B**