

Gebouw A Garage

houten wanden met golfplaten dak

Gebouw B Wagenloods

stenen wanden met golfplaten dak

Gebouw C Ligboxenstal

stenen wanden met golfplaten dak
natuurlijke ventilatie via zijwand en open nok
mestopslag in mestput inh. 220 m³

Gebouw D Fokzeugenstal. 50 st.

stenen wanden + golfplaten dak
mechanische ventilatie, aanvoer via zijwand
gieropslag in put inh. 45 m³

Gebouw E Fokzeugenstal. 126 st.

stenen wanden + pannen dak
mechanische ventilatie, aanvoer via zijwand
gieropslag in put inh. 250 m³
verwarming d.m.v. radiatoren op olie-
gestookte c.v. ketel.

Gebouw F Mestvarkensstal. 380 st.


houten wanden op stenen fundatie
golfplaten dak
natuurlijke ventilatie via zijwand en open nok
mestopslag in put inh. 250 m³

Ventilatoren: V 35 = 128 watt 1400 omw/min.

V 45 = 330 " 1400 "

Gebouw G Schuur voor opfok kalveren

wanden hout op stenen fundatie
golfplaten dak
natuurlijke ventilatie via zijwand en open nok
mestopslag in put inh. 26 m³

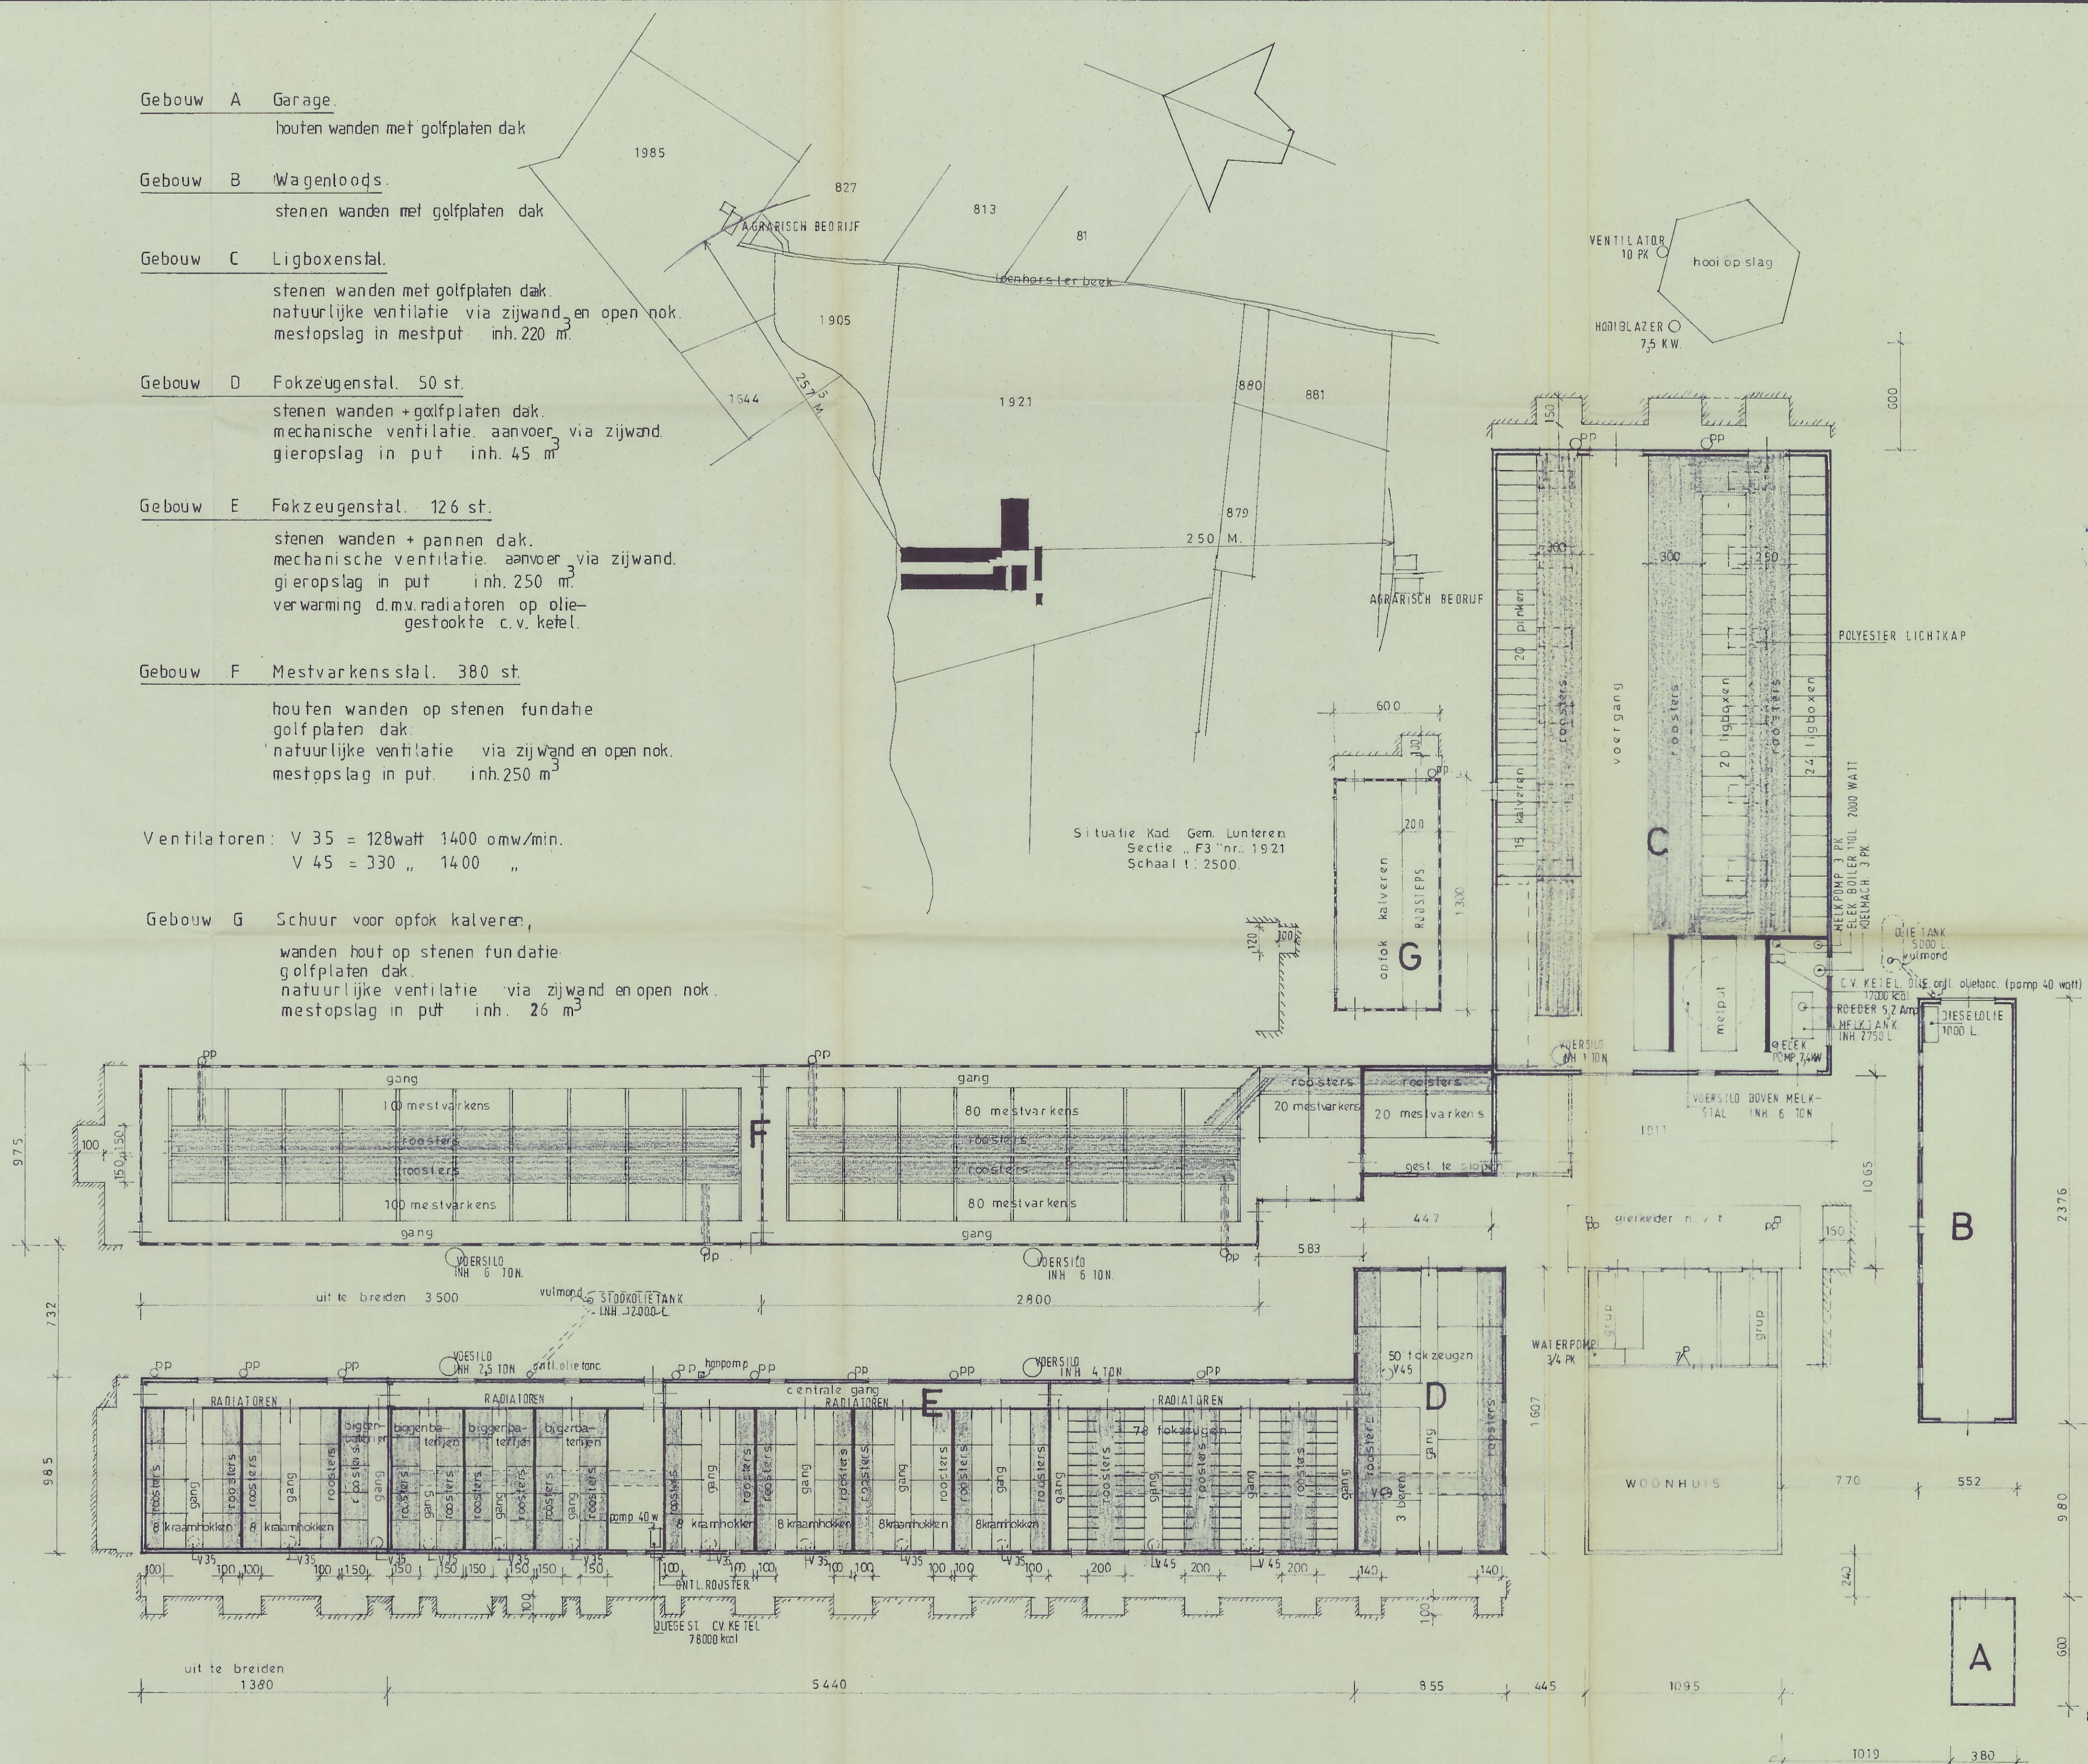

Behoort bij besluit van Burge-
meester en Wethouders van Ede

d.d. 15 SEP. 1981
nr. 018/81 HW

Mij bekend,
De Secretaris.

018/81 HW

m. Vaarkamp
handtekening aanvrager:

m. vaarkamp

bouwkundig tekenburo "SCHRIJVER" 6741 ZX Lunteren Mielweg 32 Telefoon 08388 3158	opdrachtgever (ster): de weld. heer M. Vaarkamp, Postweg 136 Lunteren.		gewijzigd a b c d e f g h
	werk Plan voor: het in werking brengen en in werking houden v/z agrarisch bedrijf ad. postweg 136		
	onderdeel: PLATTEGRONDEN + SITUATIE		
	get. S dat. 5-3-81	schaal: 1:200	
		werknr. Sc-81-09	