




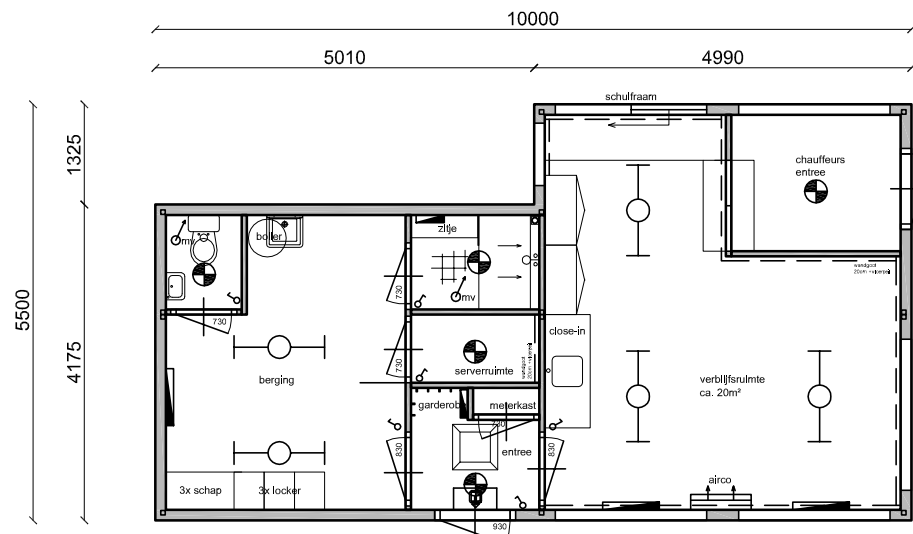


D14.411131

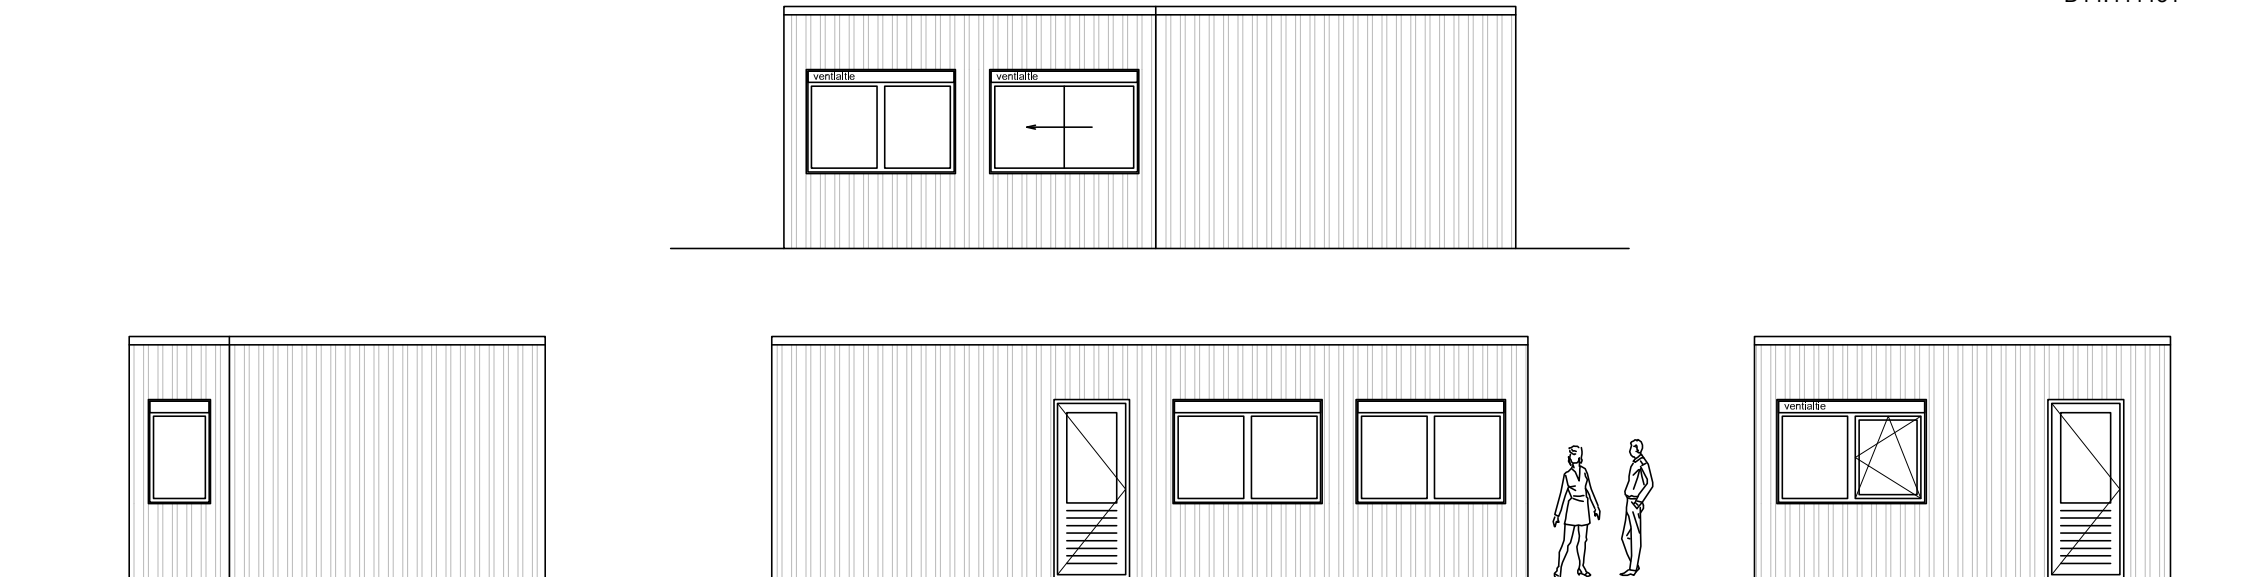


plattegrond

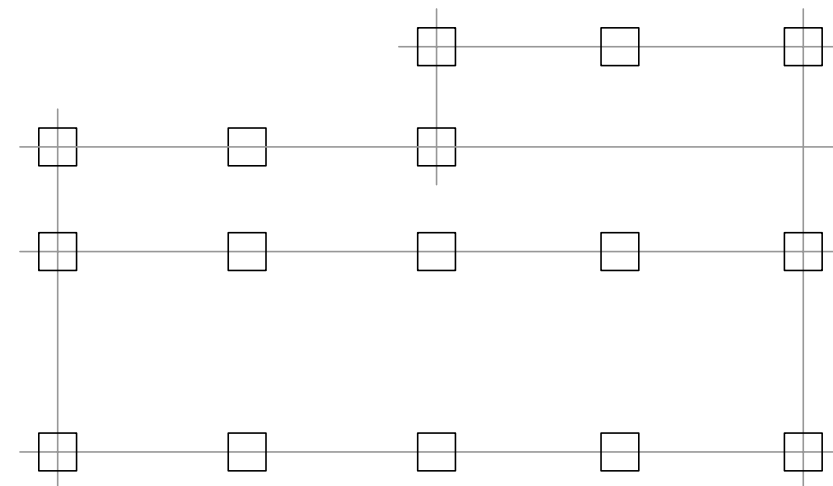

fundering

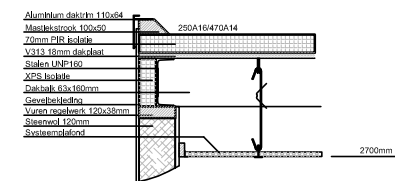

"dakconstructie"

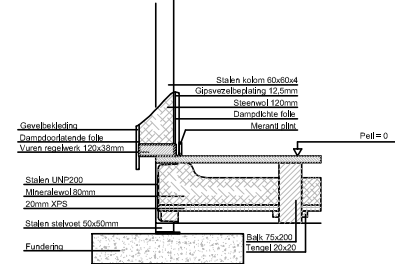

"vloerconstructie"

detail niet op schaal

 Barli bv Jagersveld 2 5405 BW Uden tel. 0413 255099 fax 0413 335015 www.barli.com	Projectomschrijving	Wijz. A d.d.	Wijz. B d.d.
		Dar NV	
		Beheerdersloge	
		Offerte	
	Datum 12-07-2012	Schaal 1:100	Formaat
	Refer. 1207134	Getek. TF	A3