


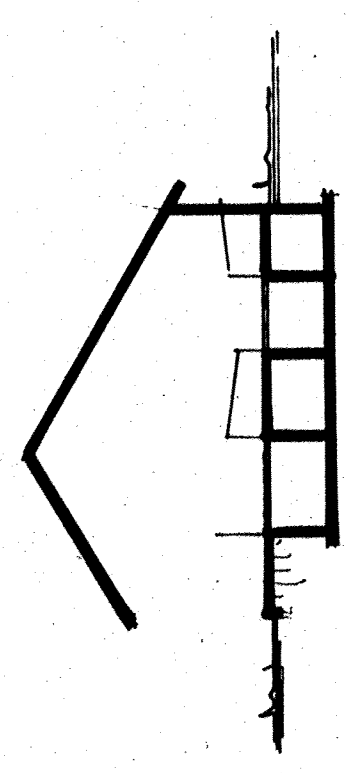
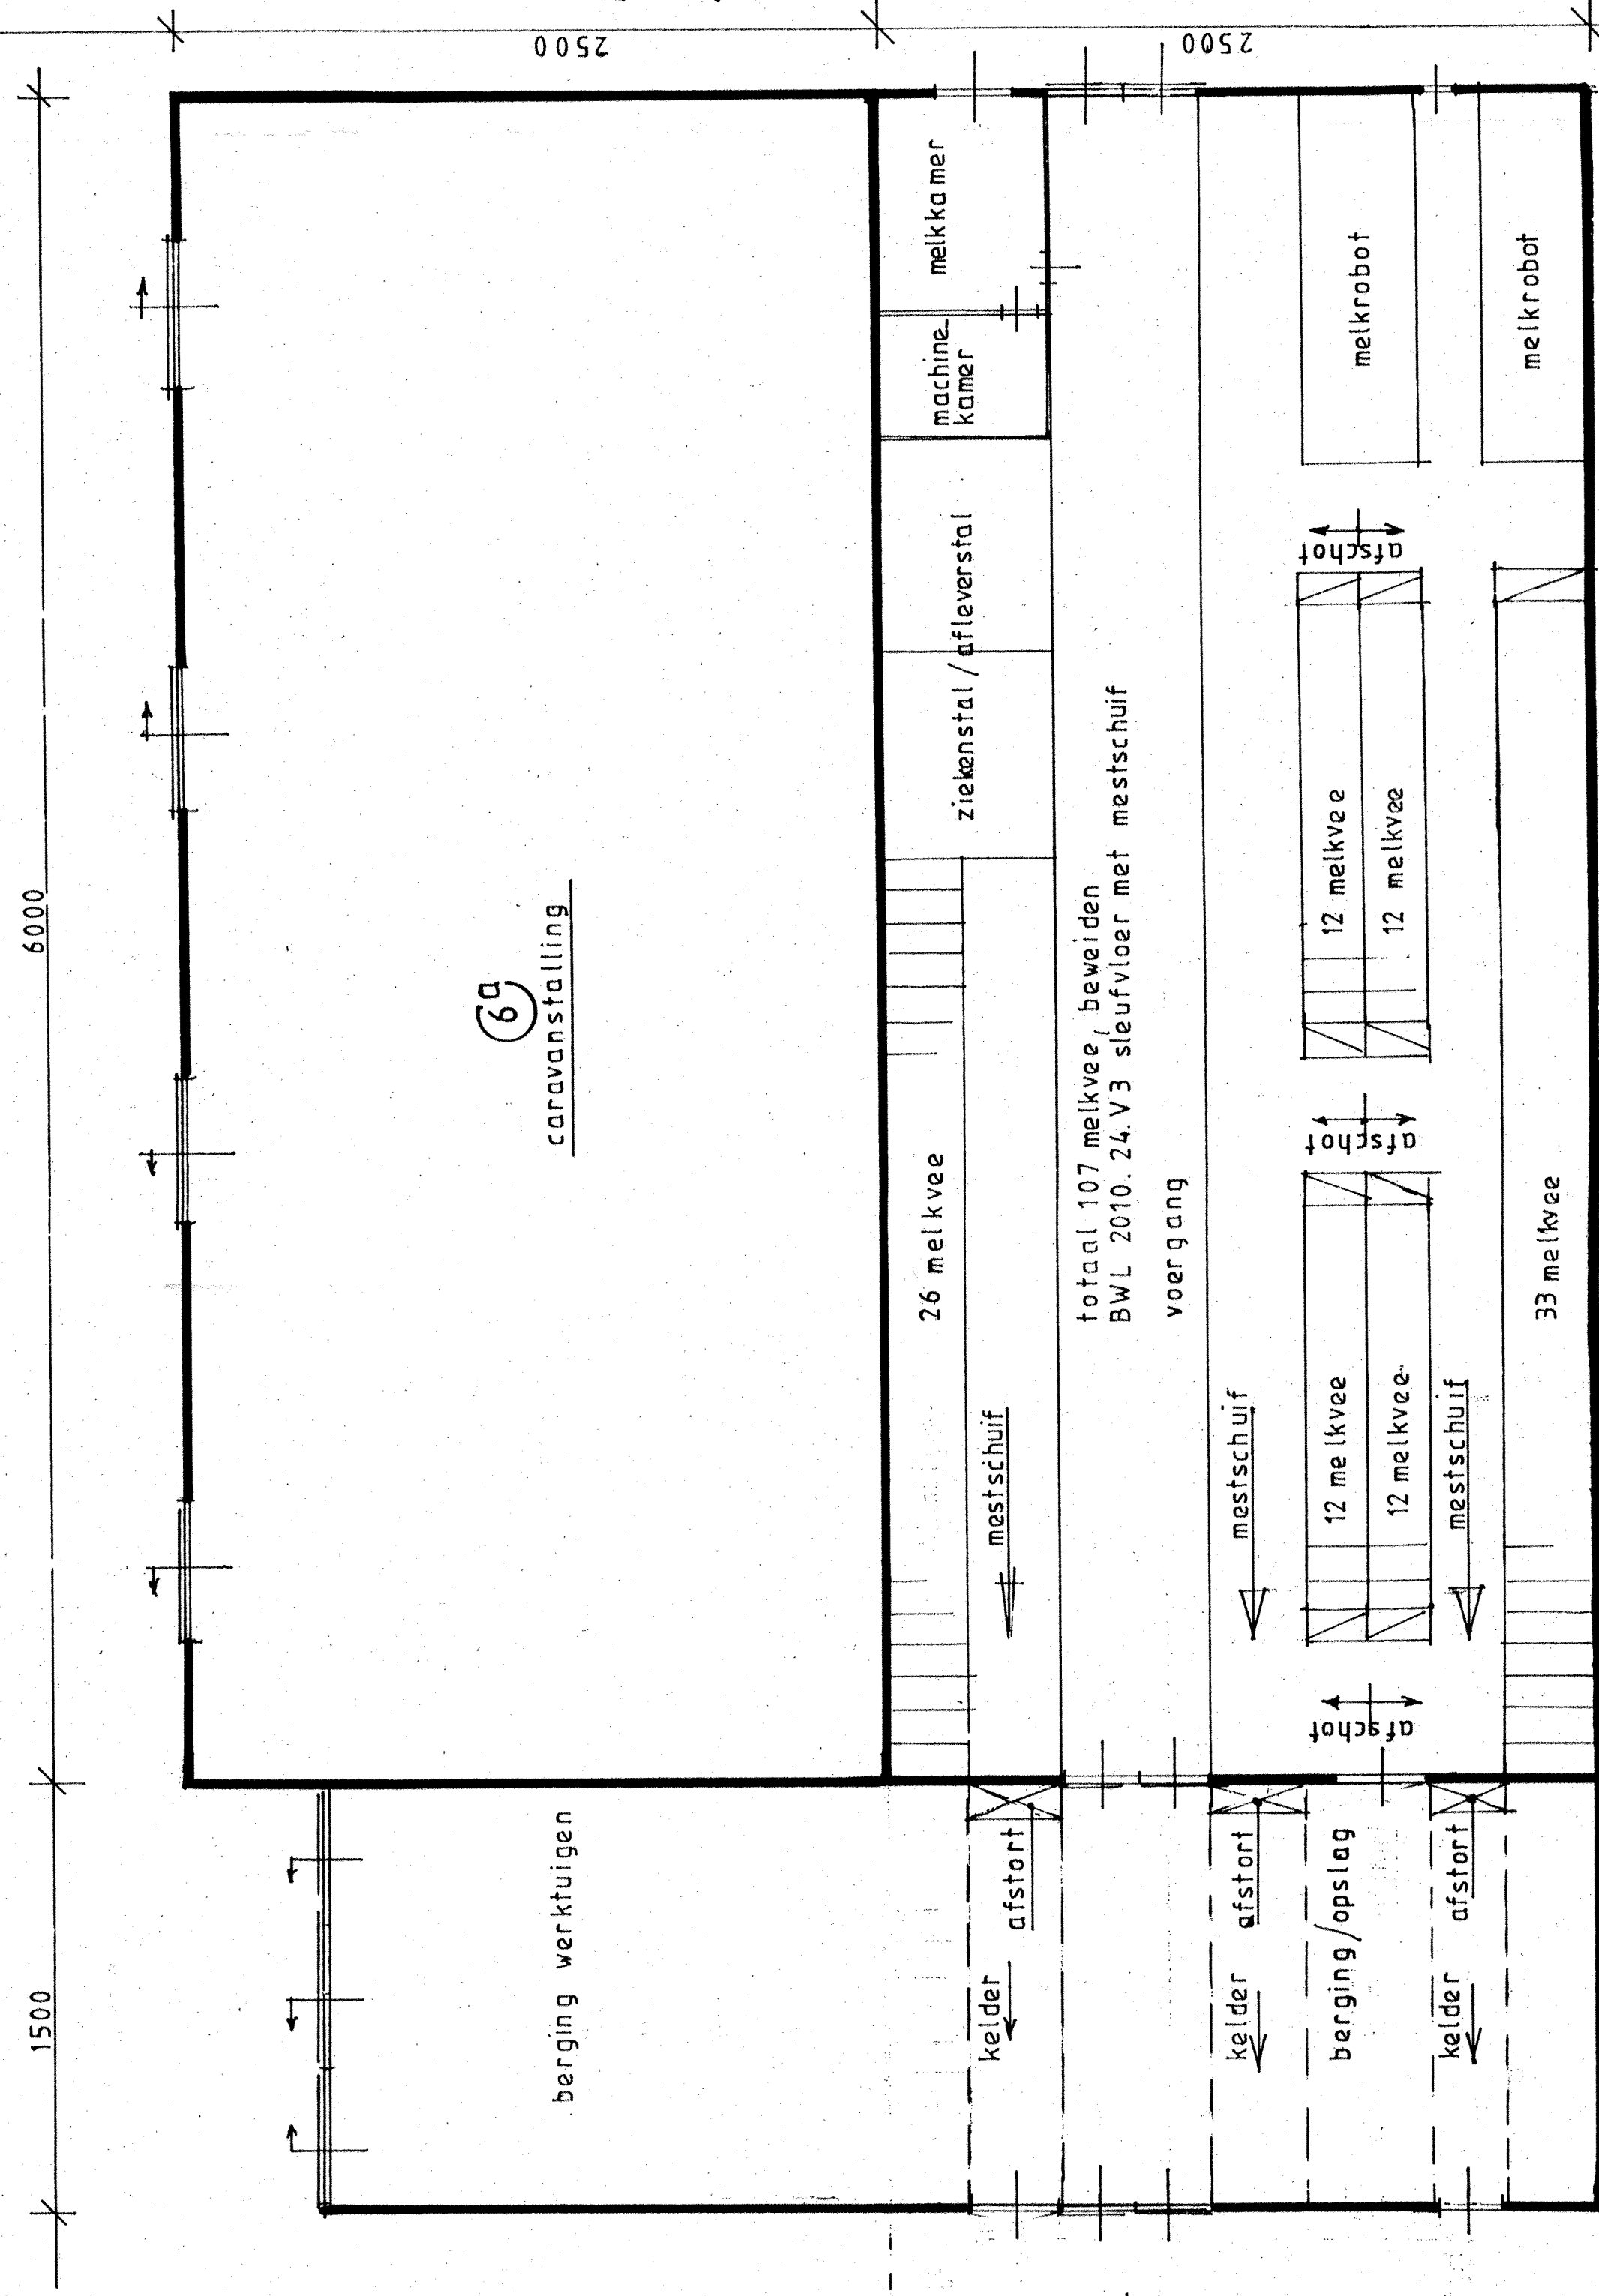
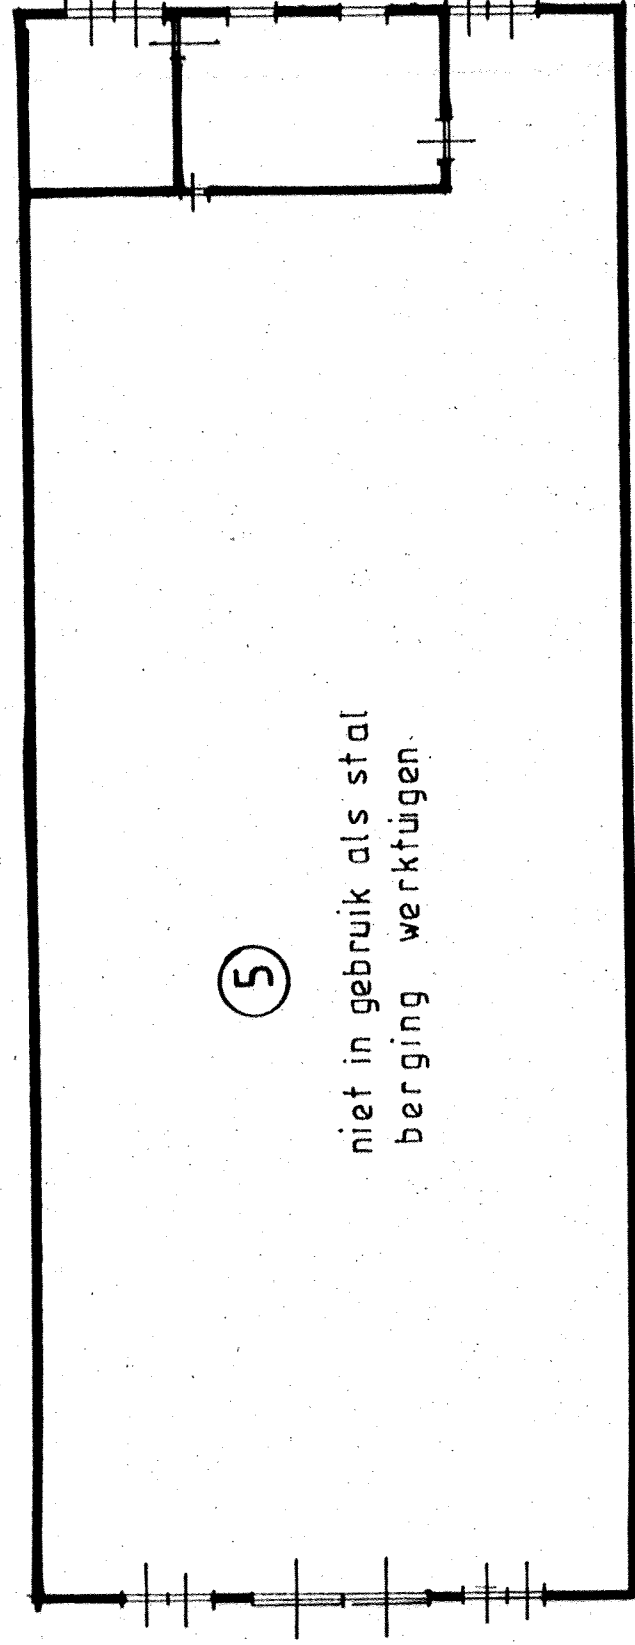
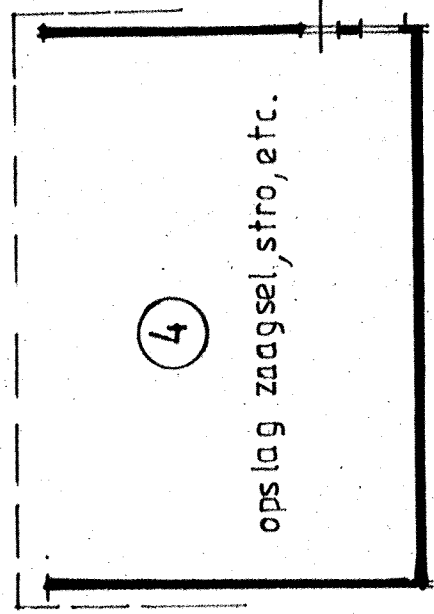
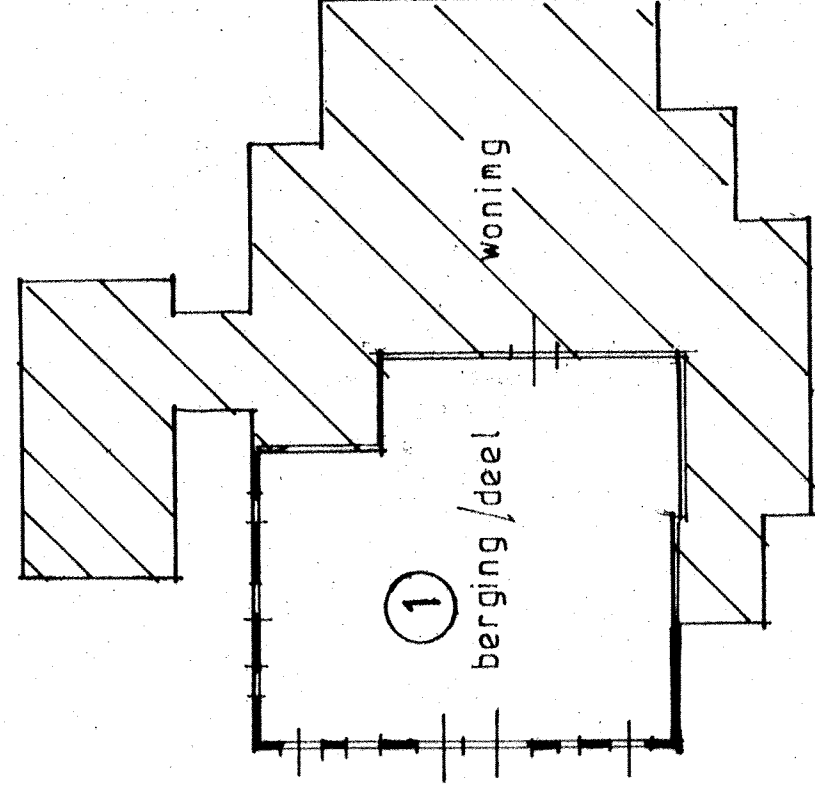


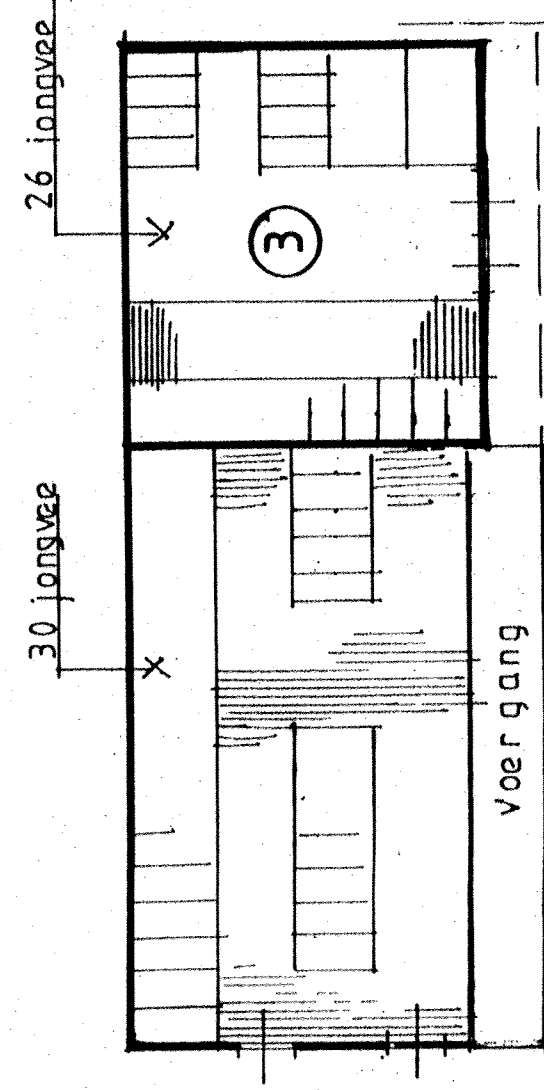

doorsnede stal 3

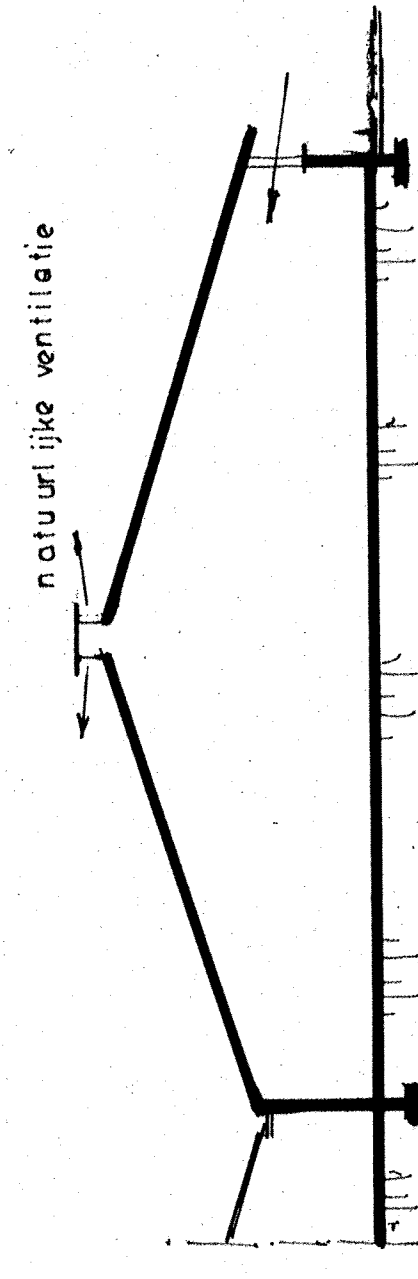

doorsnede stal 6b

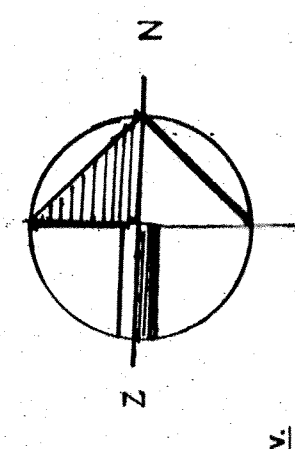

Tekenburo GERRITSEN b.v.
Gatherweg 14, 8171 LC Vasssen
T: 0571-291378
E-mail: tekenburo.gerritsen@planet.nl
www.tekenburogerritsen.nl

Plattegrond-tekening t.b.v. Natuurbeschermingswet aanvraag
voor het agrarisch bedrijf aan de Vloedijk 3 te Nijbroek
Aanvrager: dir. G.J. Tessenmaker Vloedijk 3 7397 NR Nijbroek
schaal 1:200 datum: 30 januari 2014
Ontwerp: Tekenburo Gerritsen BV Gatherweg 14 8171 LC Vasssen Tel. 0571-291378