





doorsnede AA

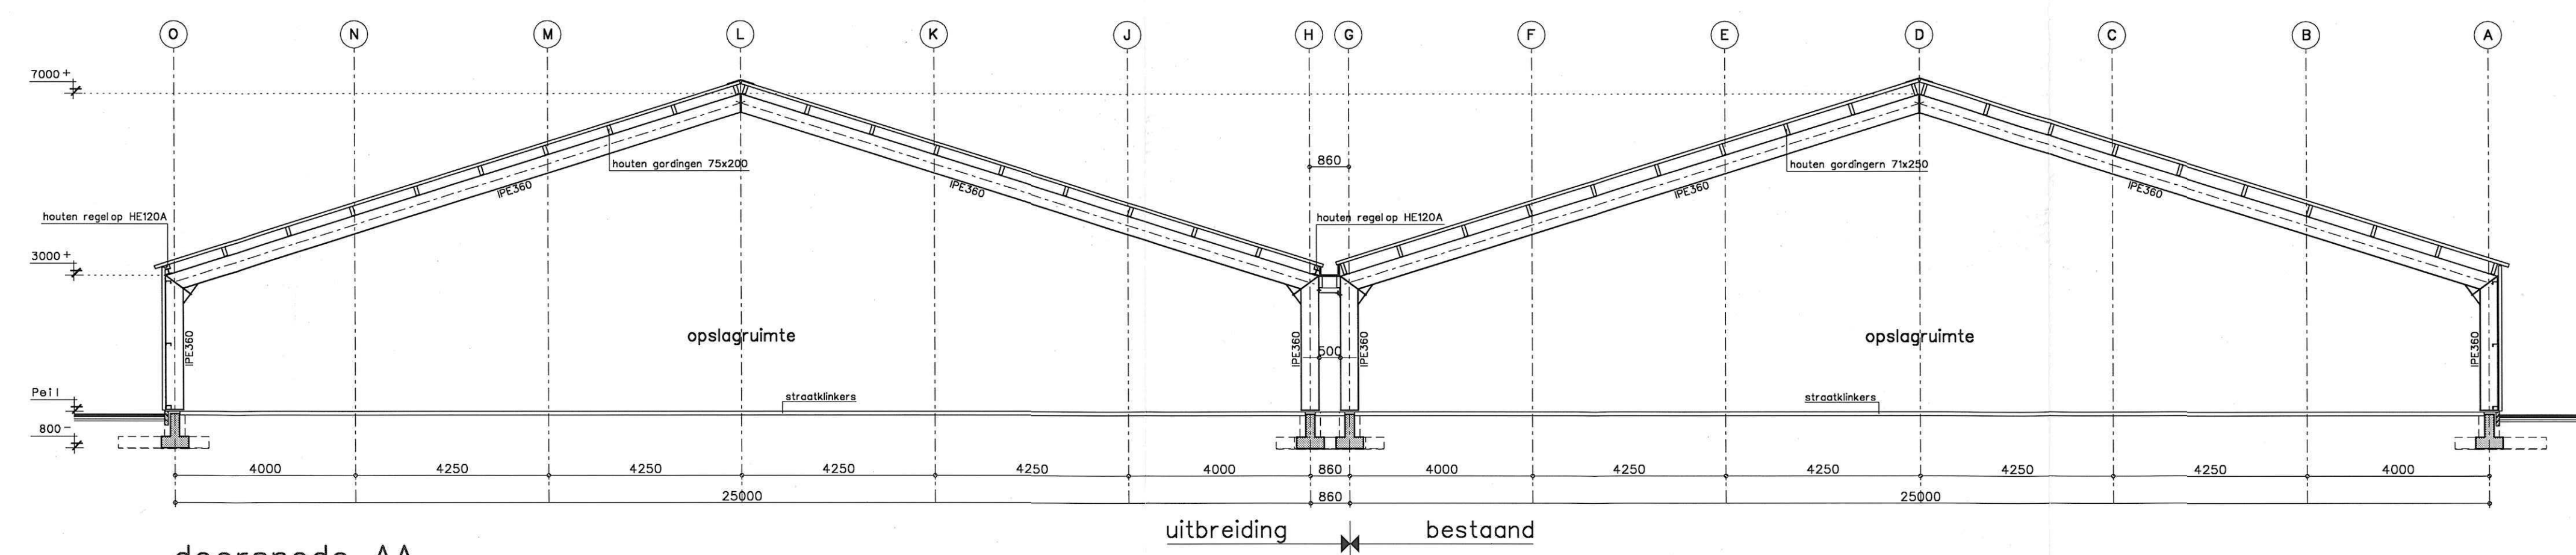

plattegrond

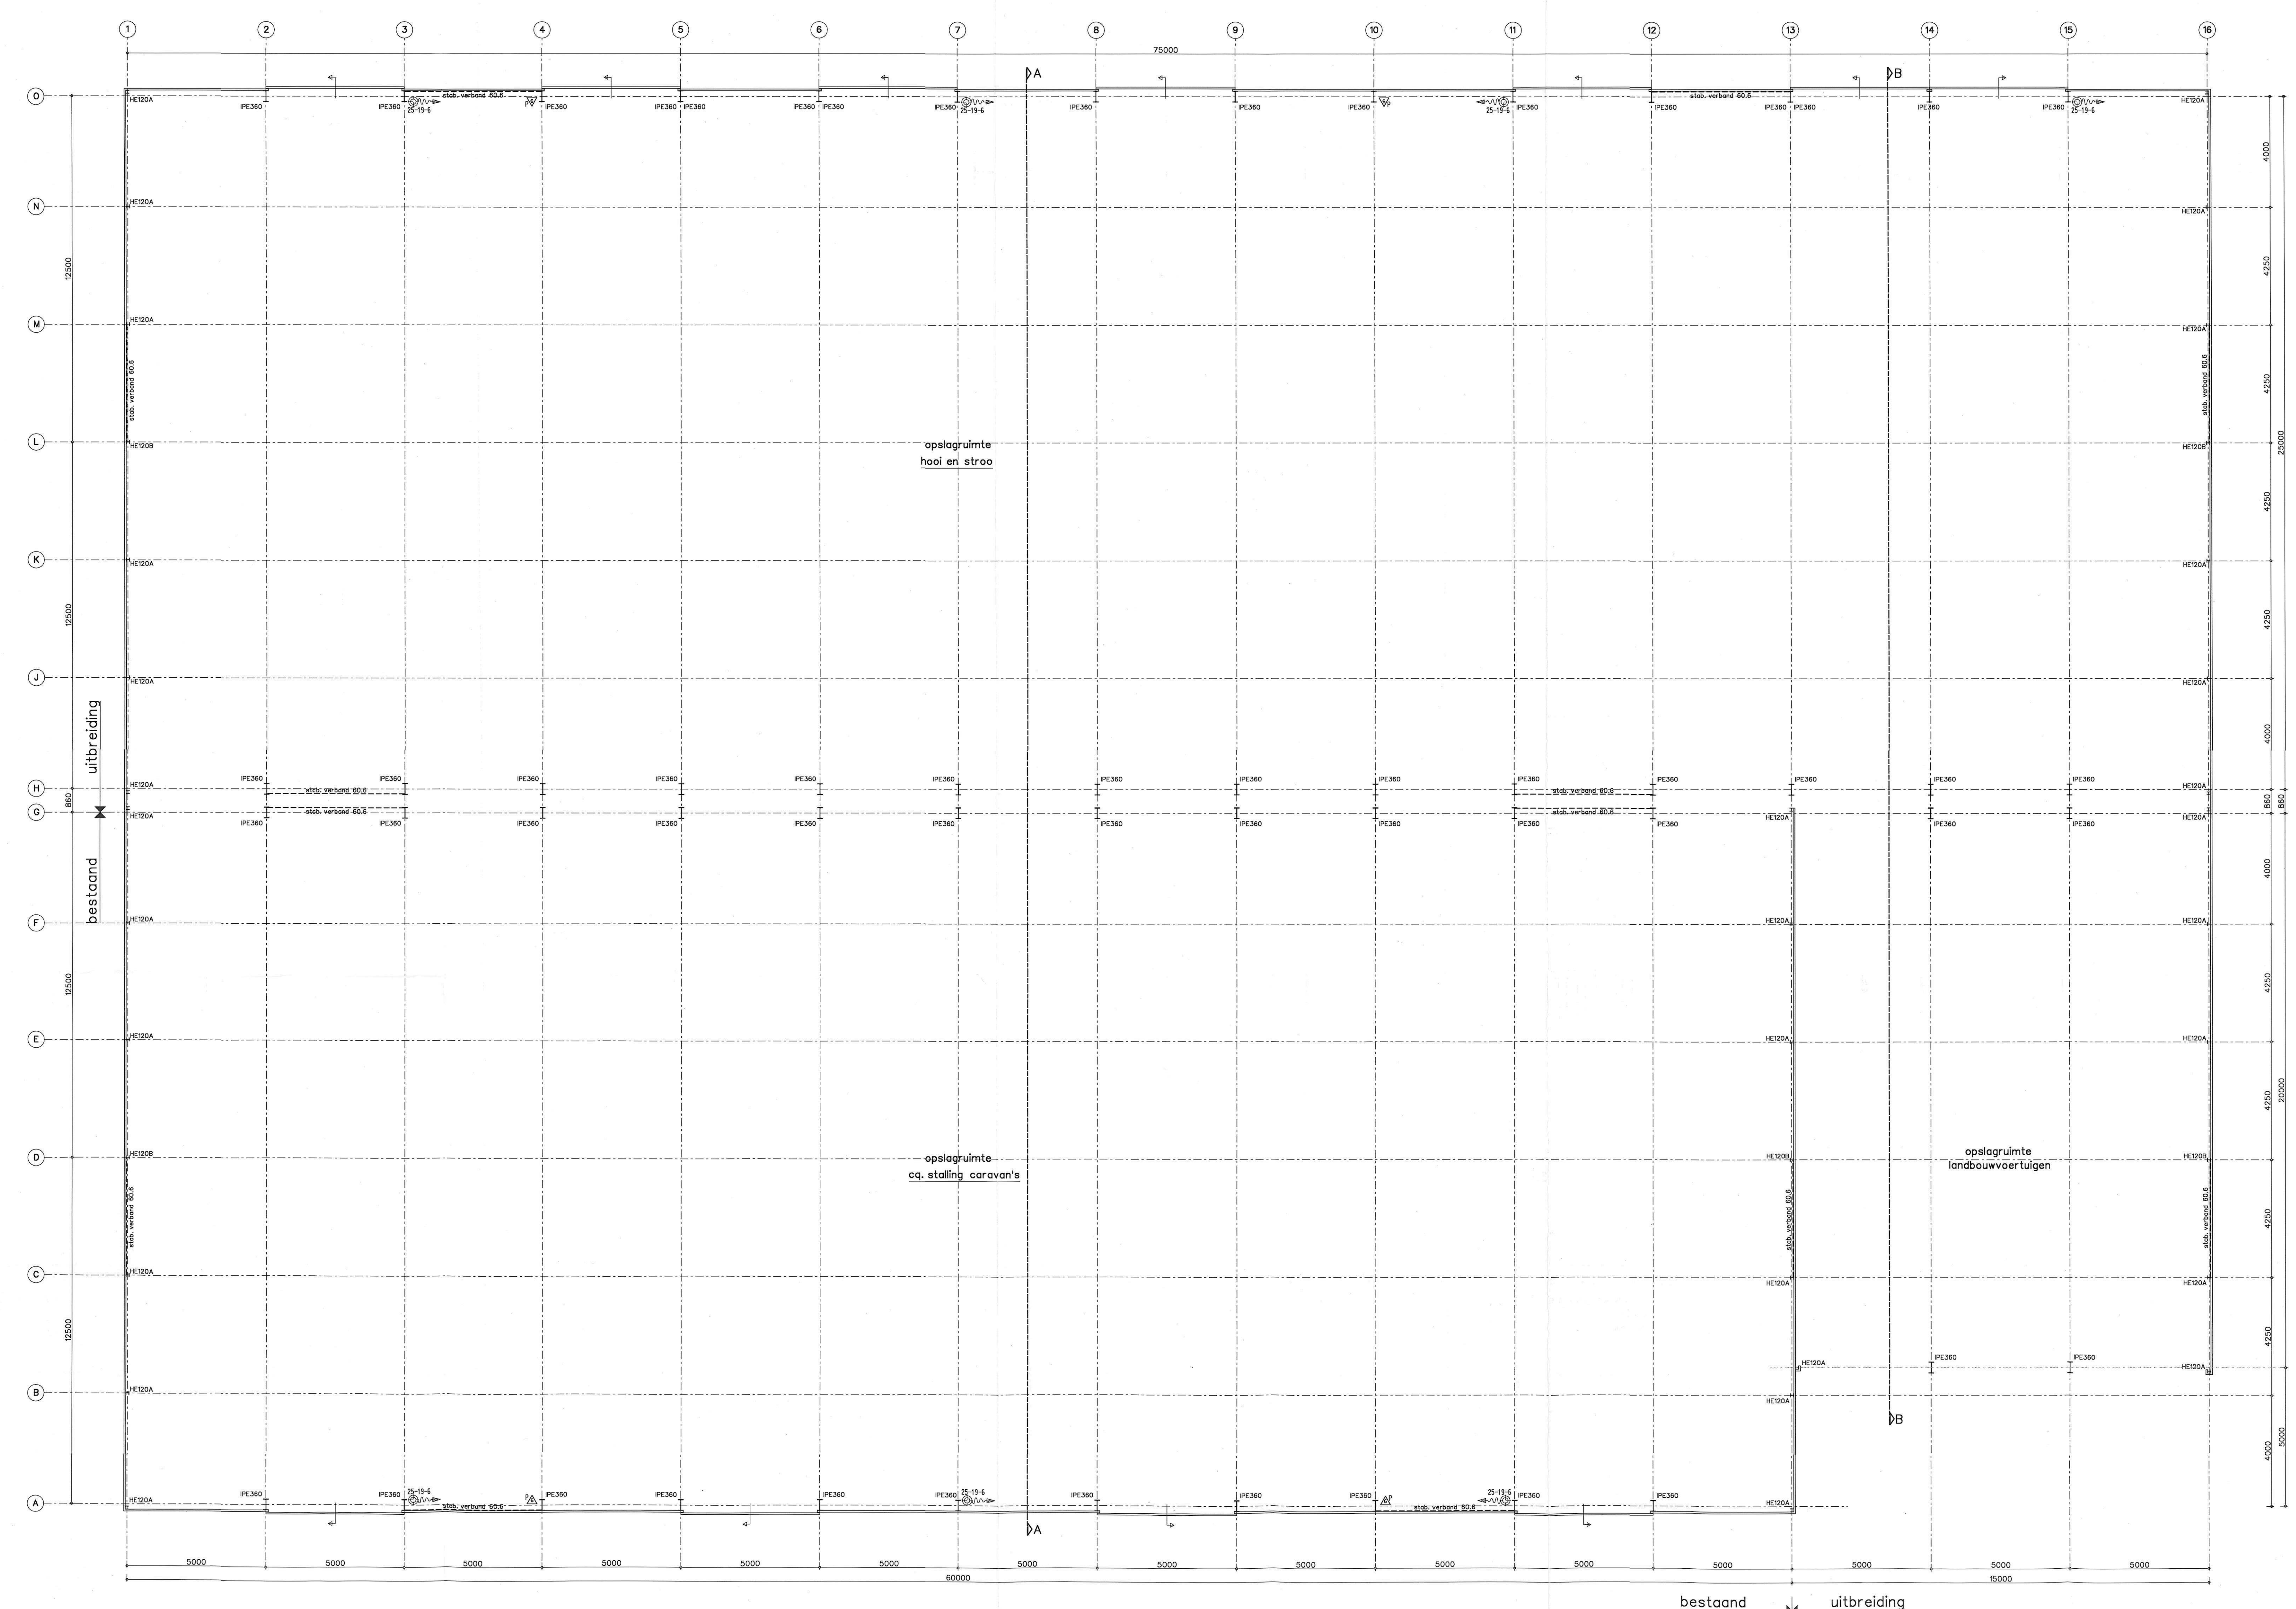

situatie schaal 1 : 1500
Kadastrale gemeente NIJBroek
Sectie
Perceel 648

AFDELING VROM
INGEKOMEN
11-16044
8 FEB 2010
GEMEENTE VOORST

Behoort bij besluit van Burgemeester en
Wethouders der gemeente VOORST d.d.
12-02-2010 No. 1001490
Mij bekend,
De Schepstads

tekening behorende bij meldingsbesluit landbouw milieubeheer.

Project	uitbreiden agrarische bedrijfsruimte te Nijbroek	Projectnr.	09-1473-M
Opdrachtgever	G.J. Tessemaker Voedijk 3 7397 NR Nijbroek.		

Opdracht	nieuwe toestand plattegrond en doorsnede AA	Schaal	1.
----------	--	--------	----



Zuikerweg 32, 8161 XT Epe
Tel. 0578-615222/06-53791932
Fax 0578-638616
Mail info@henkpal.nl
www.henkpal.nl