


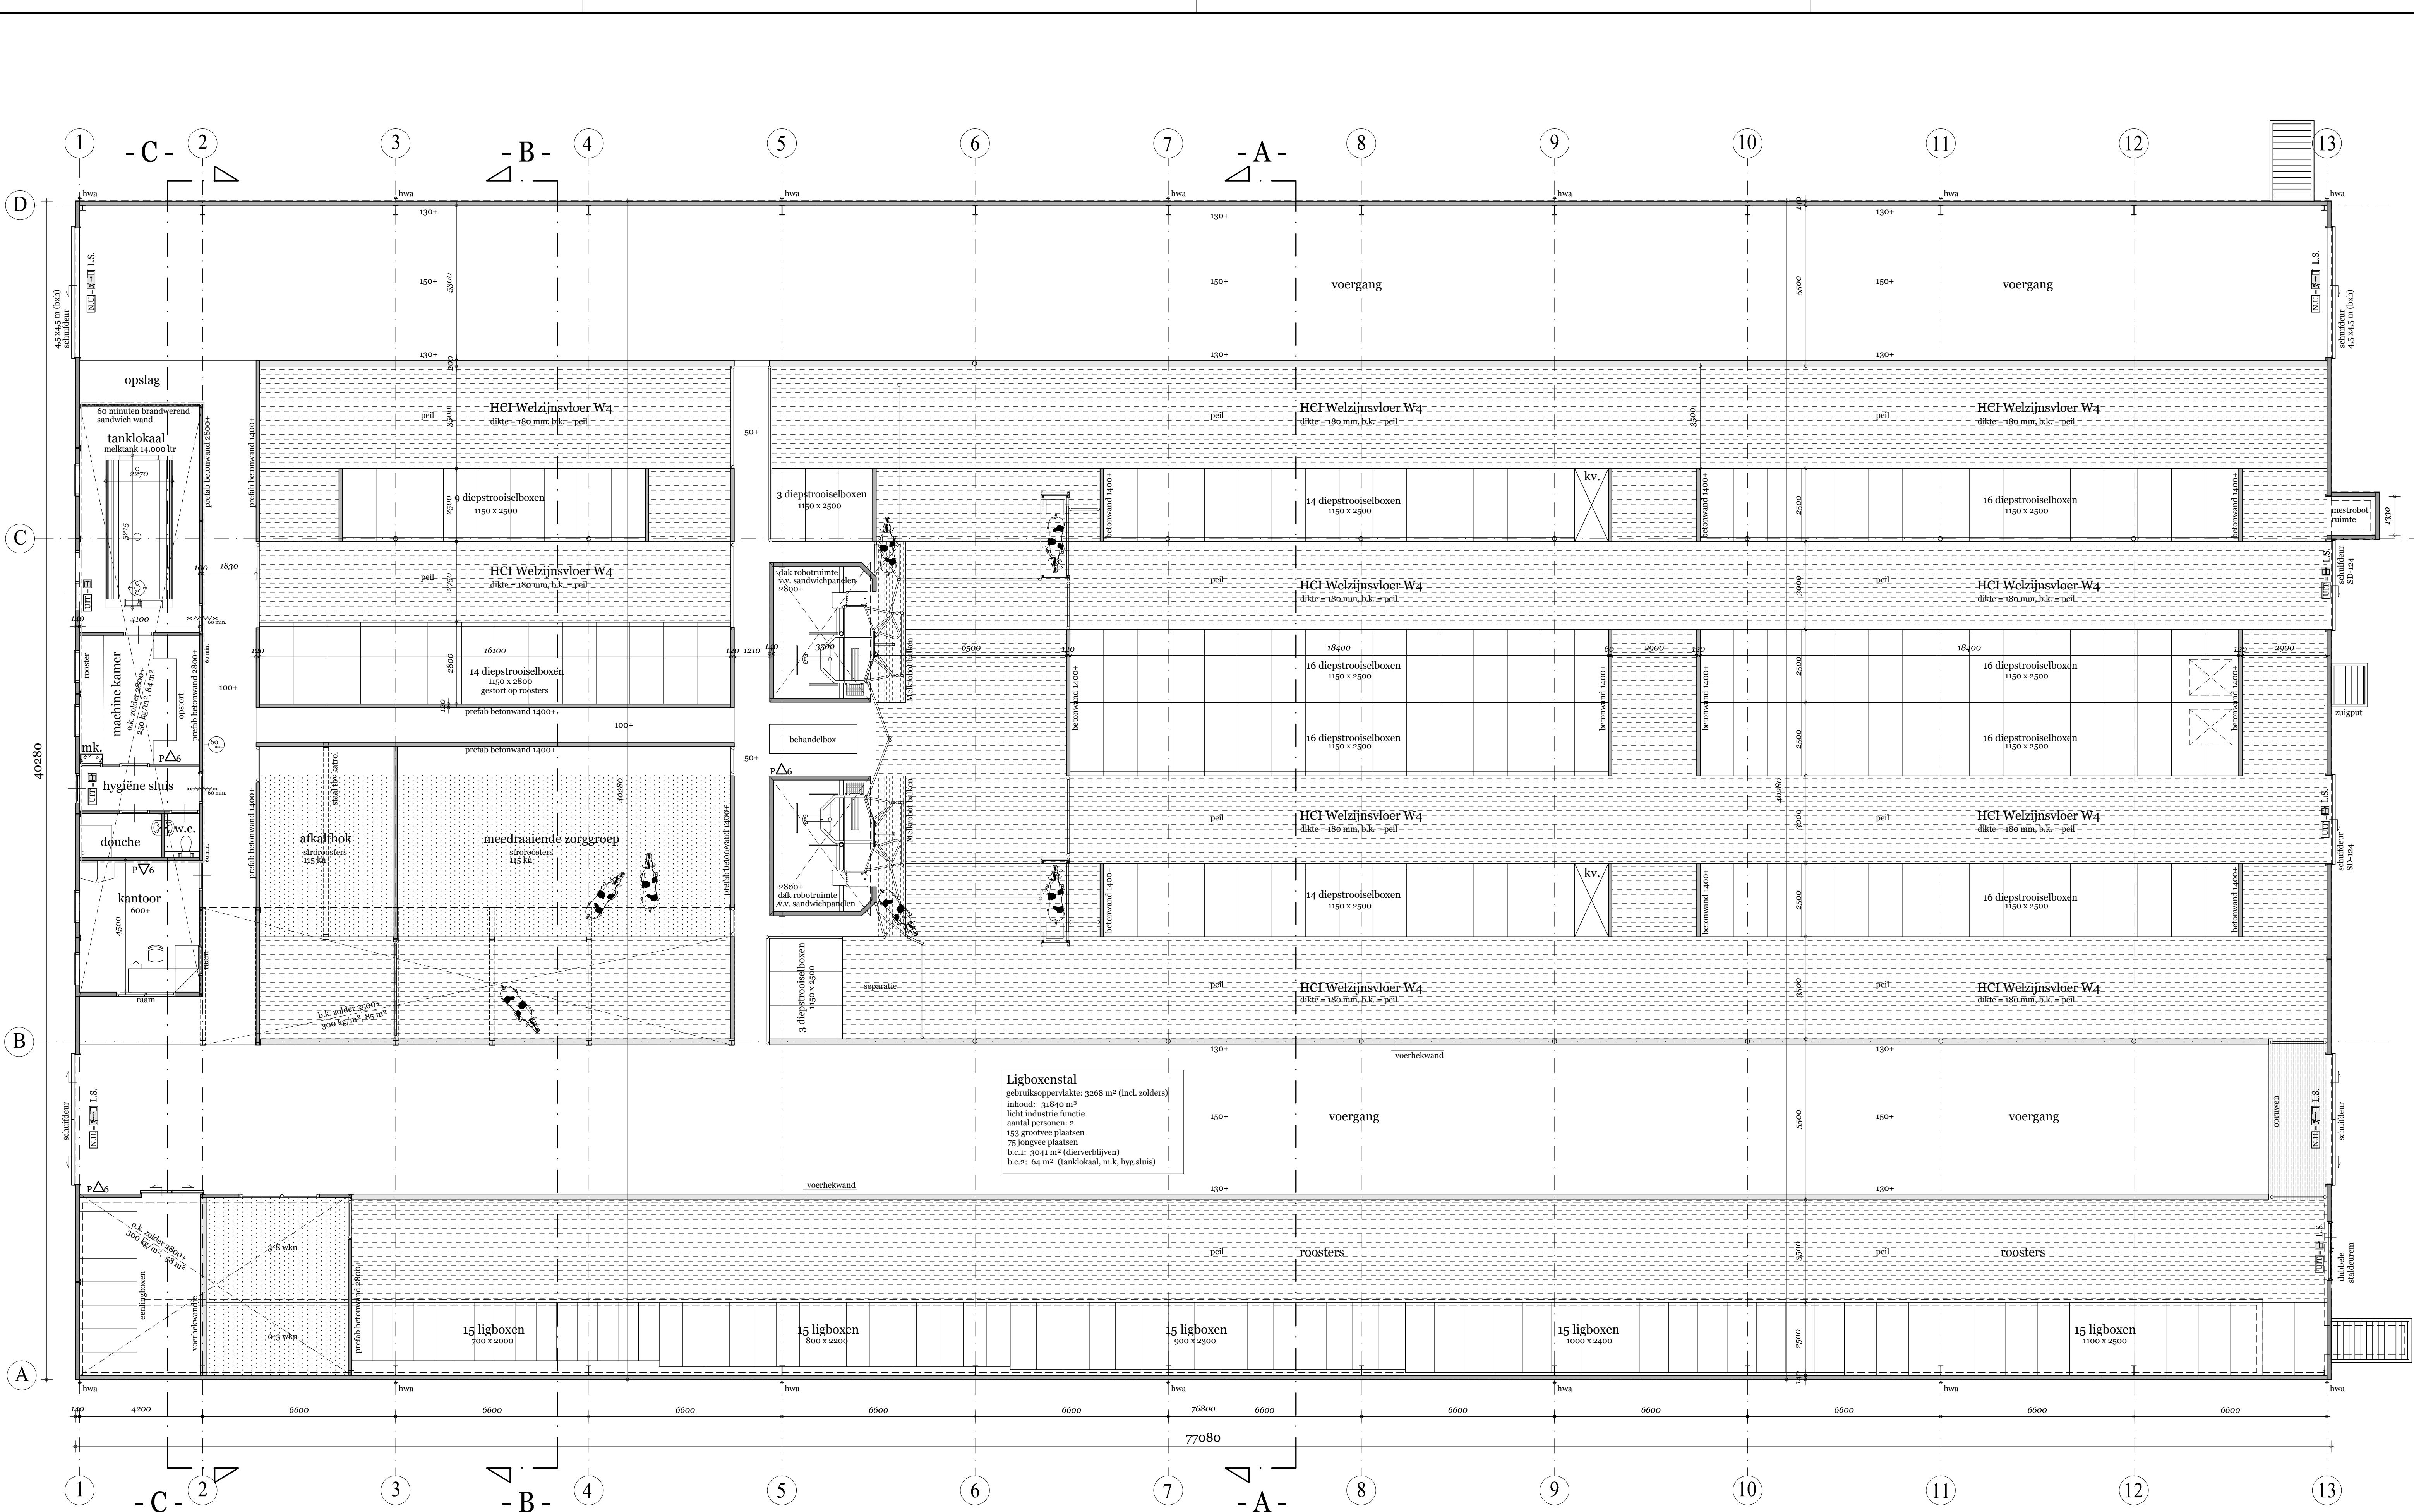


symbol	betekenis
	60 minuten WERBO conform de NEN 6060
	Door de zelfstandig is ontworpen in combinatie met het gebruik van brandwerendheid best van temperatuur de afmetingen
	Puurbestuur gevuld met tenminste 4 kg A.B.C. bluspoeder vult uit aan de NEN-6060
	Door welk is openen is onder gebruik te maken van brandwerendheid, bijvoorbeeld brandwerend
	Vulbestuur aanhoudend, schering van de vulling "VUT" en "NOODUITGANG" onder de gebruiksaanwijzing van de vulling is de NEN-6060
	Proefsterfing onder brandwerendheid is van het vullend "Brandwerendheid" van de Statische Vereniging voor Branding en Brandbestrijding (SVBR)
	Schermde vloerconstructie die vult met brandwerendheid (SVBR)

renvooi voorzieningen


TOEPASSING
Elektrische- en : nen 1010, nen 1041, nen 3134
noodstroomvoorziening
gasvoorziening : nen 1078
inbraakwerendheid : nen 5087, nen 5096 weerstand klasse 2
afvoer van afvalwater : nen 3215, nen 3216
lucht-/waterdicht : nen 3215
afvoer van hemelwater: nen 3215, nrt 3216
nieuwbouw

materialen renvooi

Bouwdeel	Materiaal	Kleur
Gevelpanelen	prefab beton	Rood genueanceerd
Topgevel	damwandprofielplaat	Dankergroen
Dakplaten	Sandwichpaneel GL43/B3	Antraciet
schuifdeur frame	aluminium	Blauw
schuifdeurpaneel	aluminium	Dankergroen
Ramenkozijnen	glas	Wit
Ramen	glas	Transparant
loopdeuren	hout	Groen
Deuren	aluminium	Groen
goten	bakgoot	Wit
windover	staal	Wit
ventilatiesysteem	Lumitherm	transparant
ventilatieklep	3-wandig polycarbonaat	Opal wit

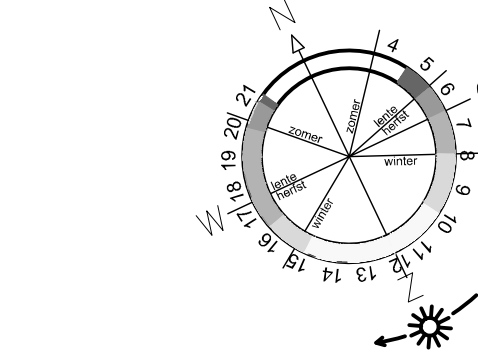

Situatie
Gemeente : Schagen
Sektie : -
No. : -
Schaal : 1:1000

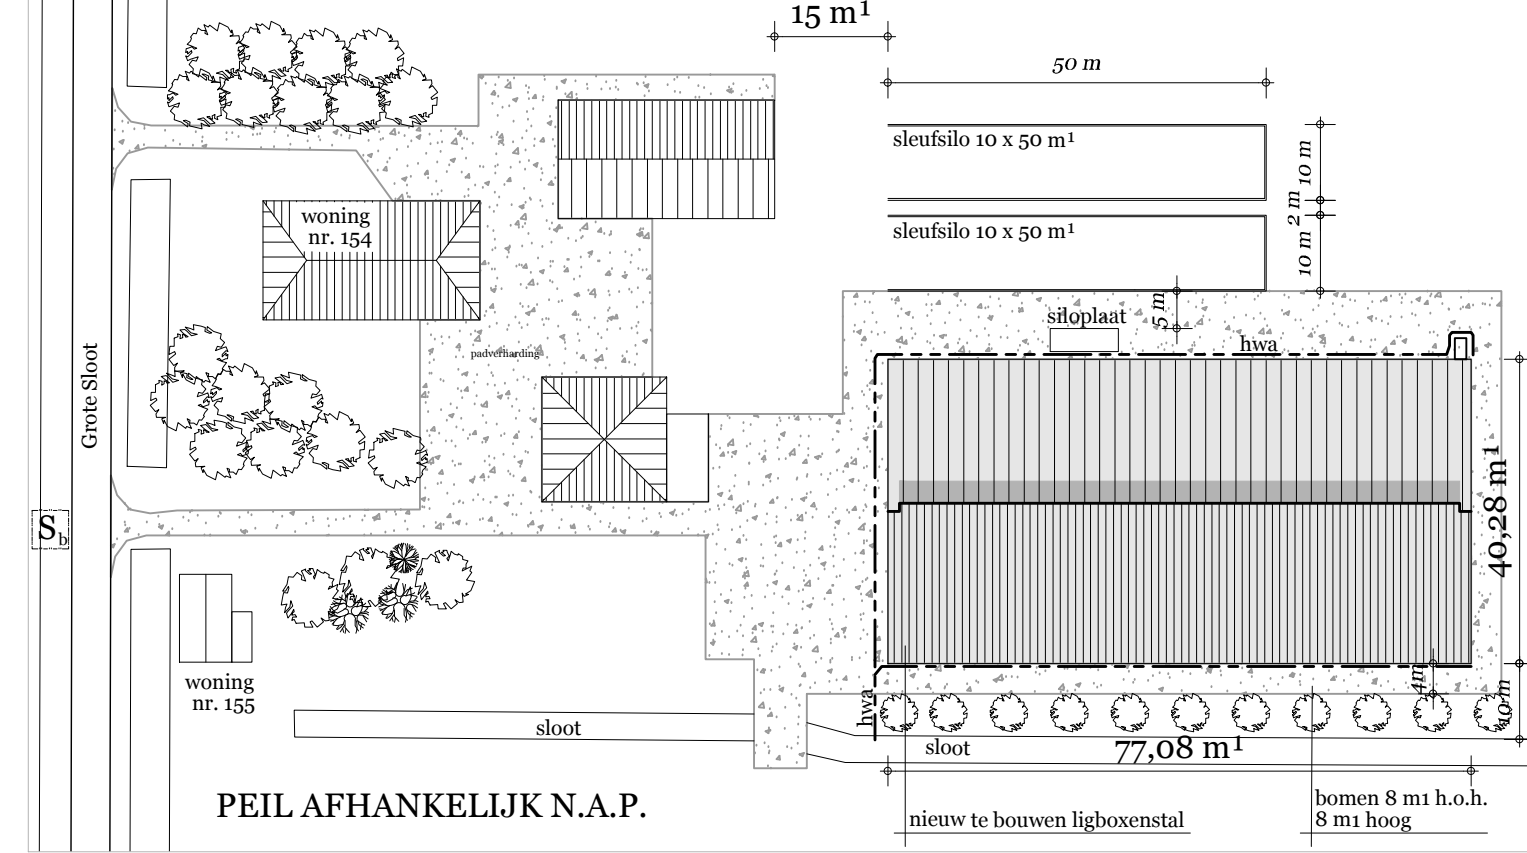

aan deze tekening kunnen geen rechten worden ontleend
AANNEMINGSBEDRIJF DE JONG URSEM B.V.
Nijverheidsterrein 1, 1645 VX URSEM TEL. 072-5021235 FAX. 072-5022952

- PLATTEGROND -

opdracht	nieuwbouw ligboxenstal
opdrachtgever	V.O.F. B.A. en J.G. Schuijt
bouwllocatie	Grote Sloop 154, 1752 JP Sint Maartensbrug
onderwerp	plattegrond
getekend	FB
formaat	A1
maatvoering	in mm
schaal	1:100

Tel: 06-51818656
datum 31-10-2013
gewijzigd 14-10-2013
21-11-2013
20-02-2014
28-04-2014

130182
blad
01