




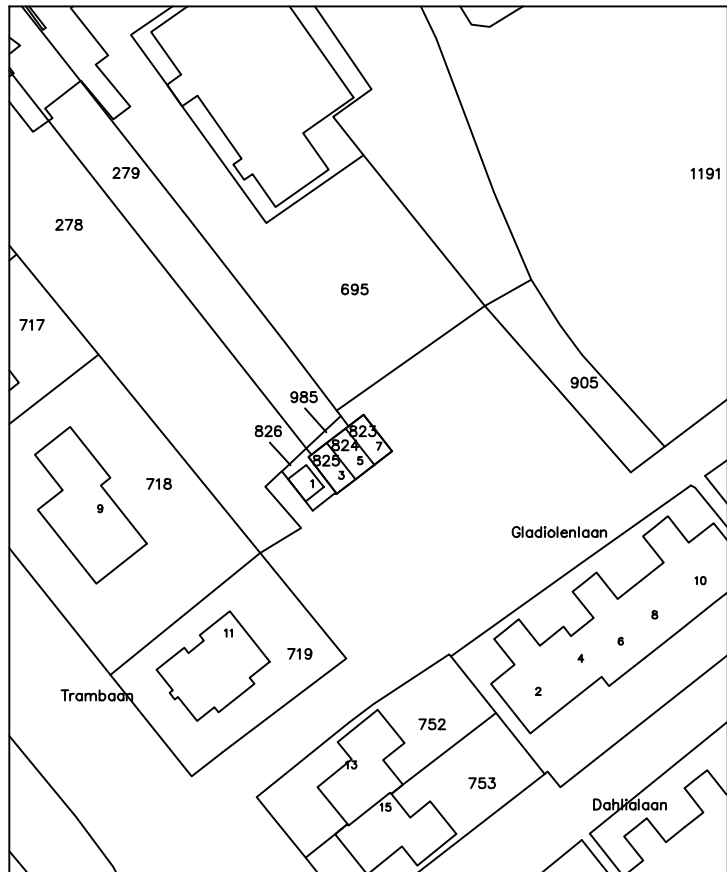

Bestaande situatie
openbaar parkeerterrein met garages
Gladiolenlaan Winkel
schaal 1:1000

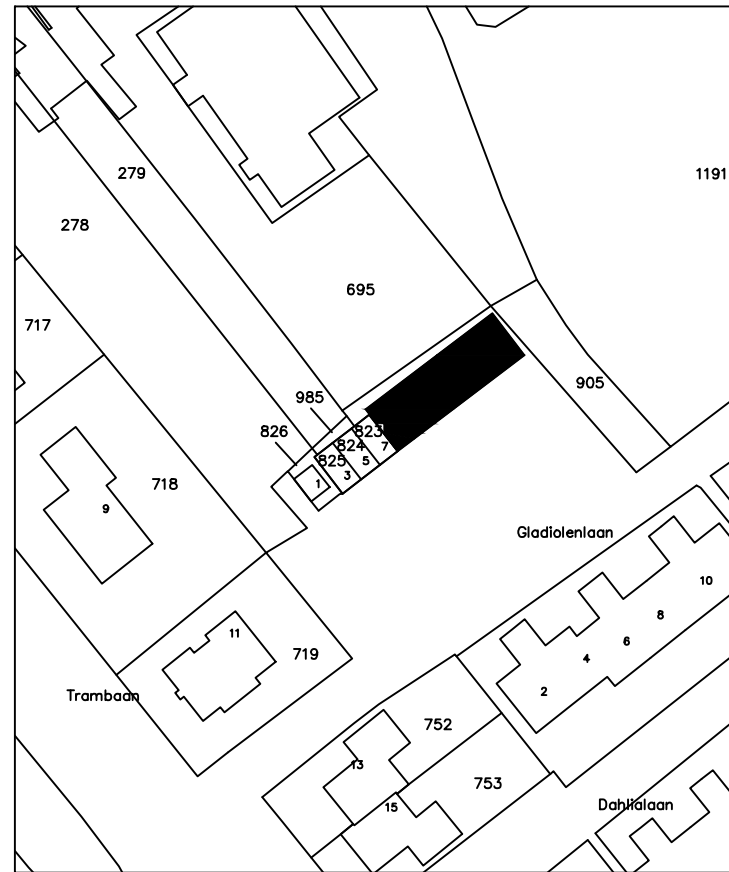


Nieuwe situatie
openbaar parkeerterrein met garages
Gladiolenlaan Winkel
schaal 1:1000

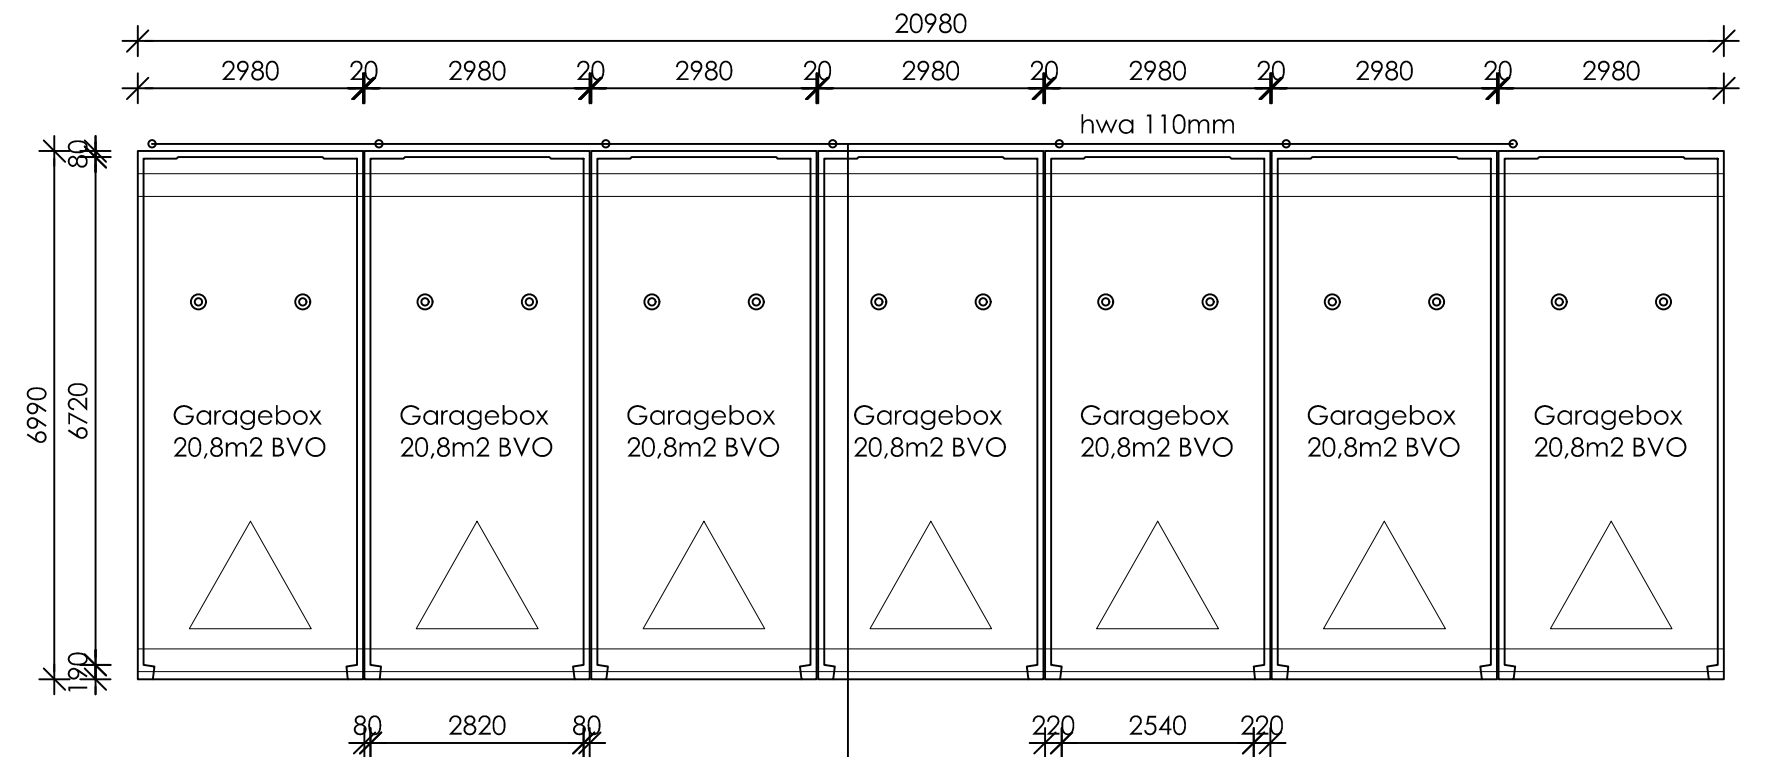


PLATTEGROND GARAGES UITBREIDING

hwa 125mm
aansluiten op bestaande riolering
betrating parkeerterrein

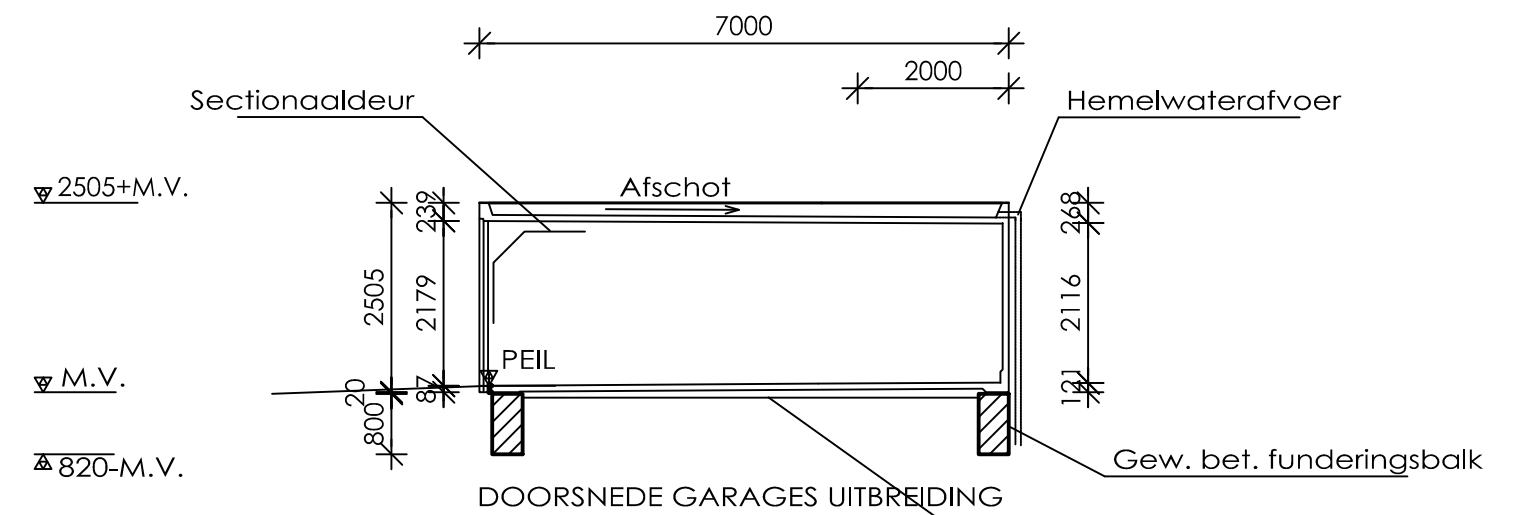

DOORSNEDE GARAGES UITBREIDING

Zand opvullen
tot 5cm onder
bovenkant fundering

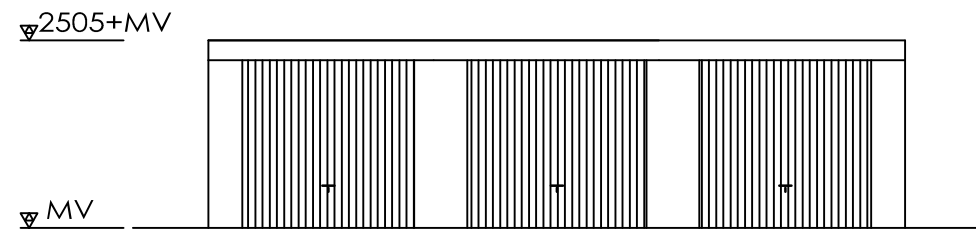


VOORAANZICHT BESTAANDE GARAGES




ACHTERAANZICHT BESTAANDE GARAGES



ZIJ-AANZICHT BESTAANDE GARAGES

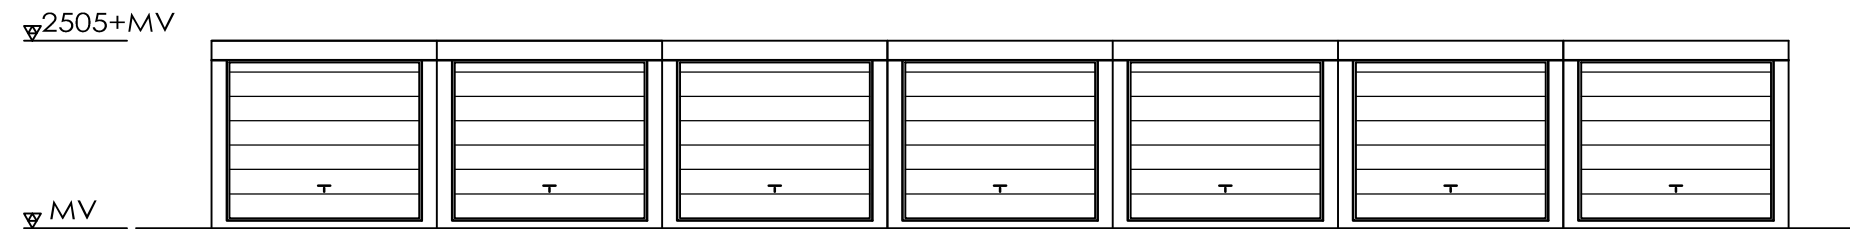

VOORAANZICHT GARAGES UITBREIDING

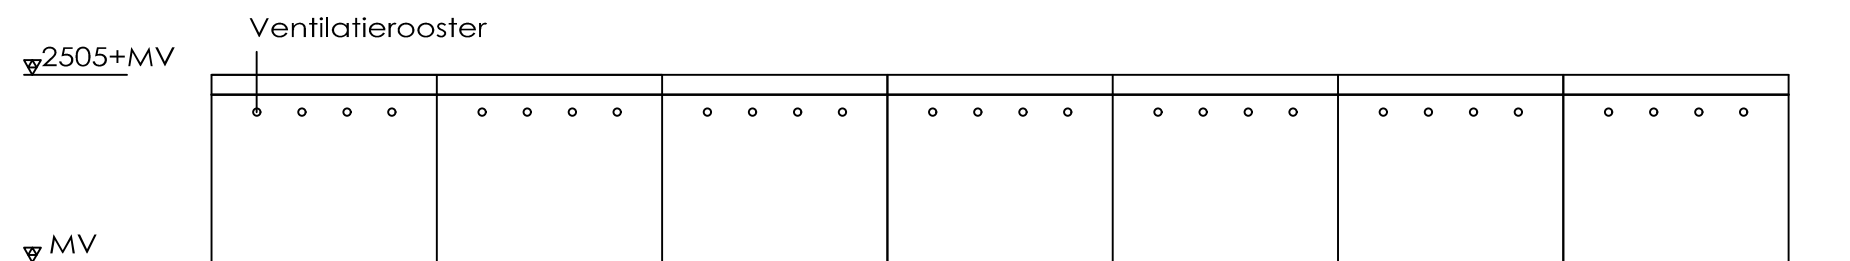

ACHTERAANZICHT GARAGES UITBREIDING



ZIJ-AANZICHT GARAGES UITBREIDING

OPMERKINGEN:
- GEWAPEND BETONNEN PREFAB UNITS; WANDEN, DAK EN VLOER 60 MINUTEN BRANDWEREND; kleur lichtgrijs.
- DAKEN UNITS VOORZIEN VAN BITUMINEUZE DAKBEDEKKING; kleur zwart.
- UNITS VOORZIEN VAN SECTIONAAL DEUREN; kleur wit

project: Openbaar parkeerterrein Gladiolenlaan Winkel						
onderwerp: Bouwkundige tekening; uitbreiding garageboxen					projectnr.	
schaal: 1:100/ 1:1000	datum: 16-03-2013	gewijzigd:			tekening	1
		31-12-2013				
formaat: A2	getekend: JS					
 KvK: 54816882 BTW: NL 188879845B01 ING: 5457266 Burgemeester de Boerstraat 42 1566 KD Assendelft Tel.: +31 75 7726223 E-mail: info@schurinkbouwadvies.nl						