




Voorgevel

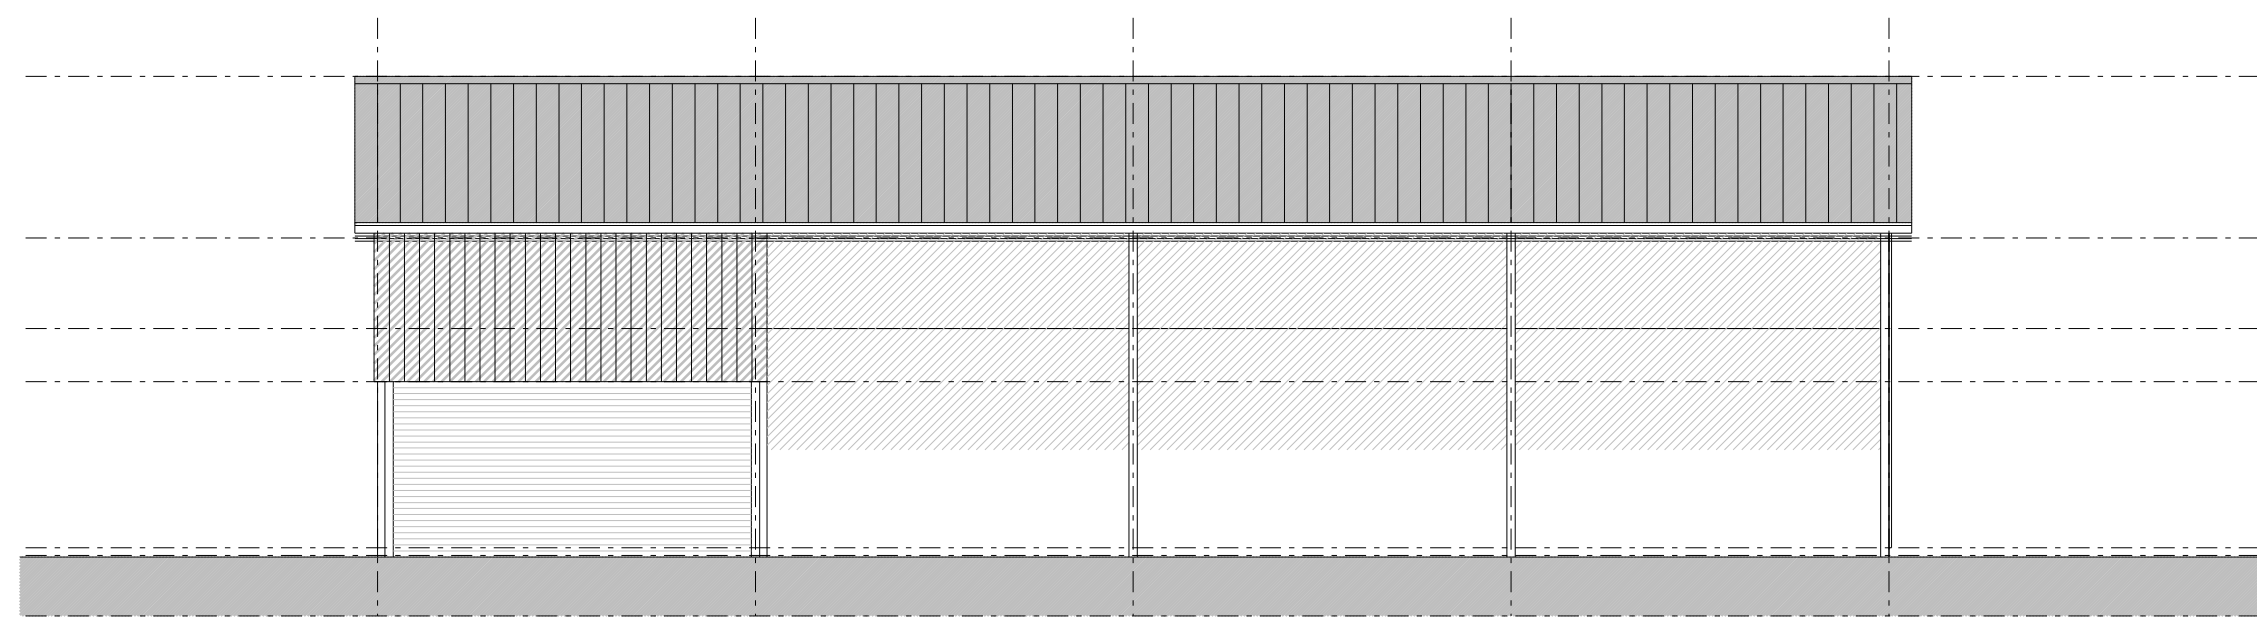

Rechterzijgevel

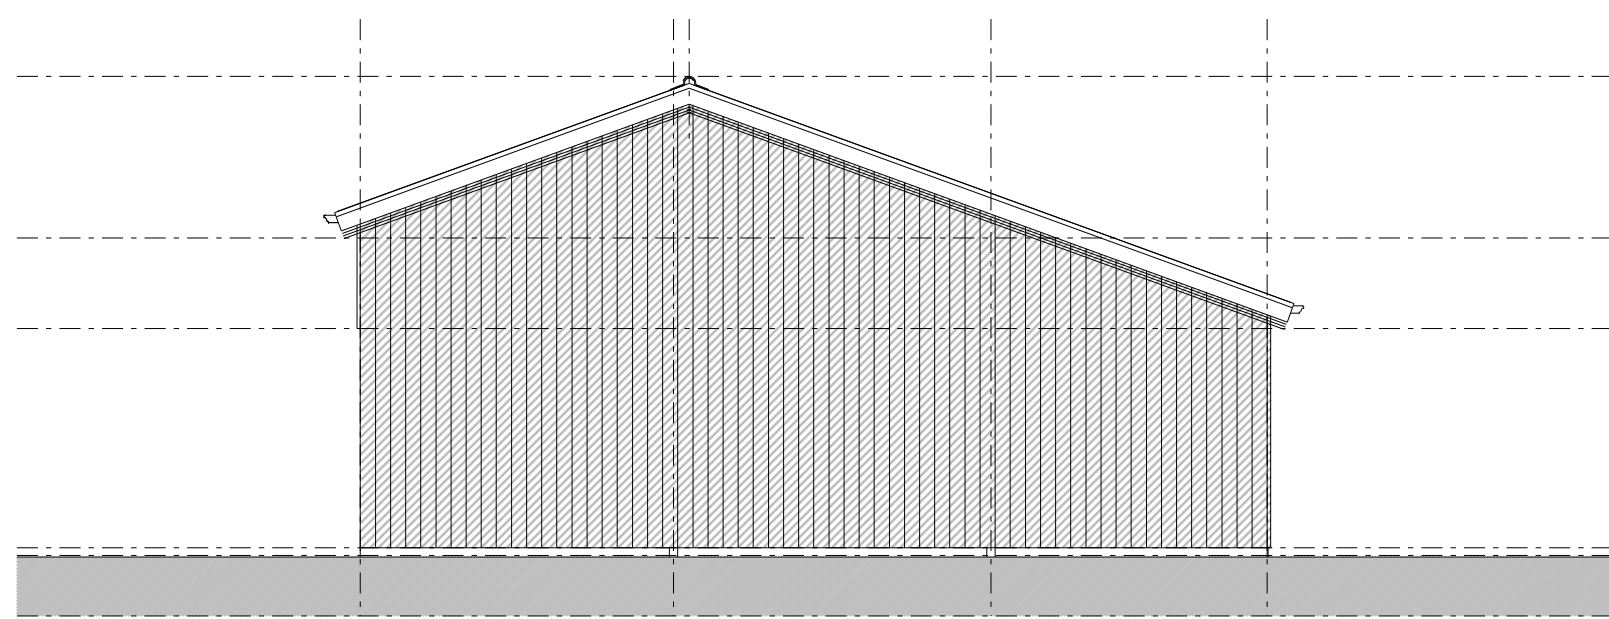

Achtergevel

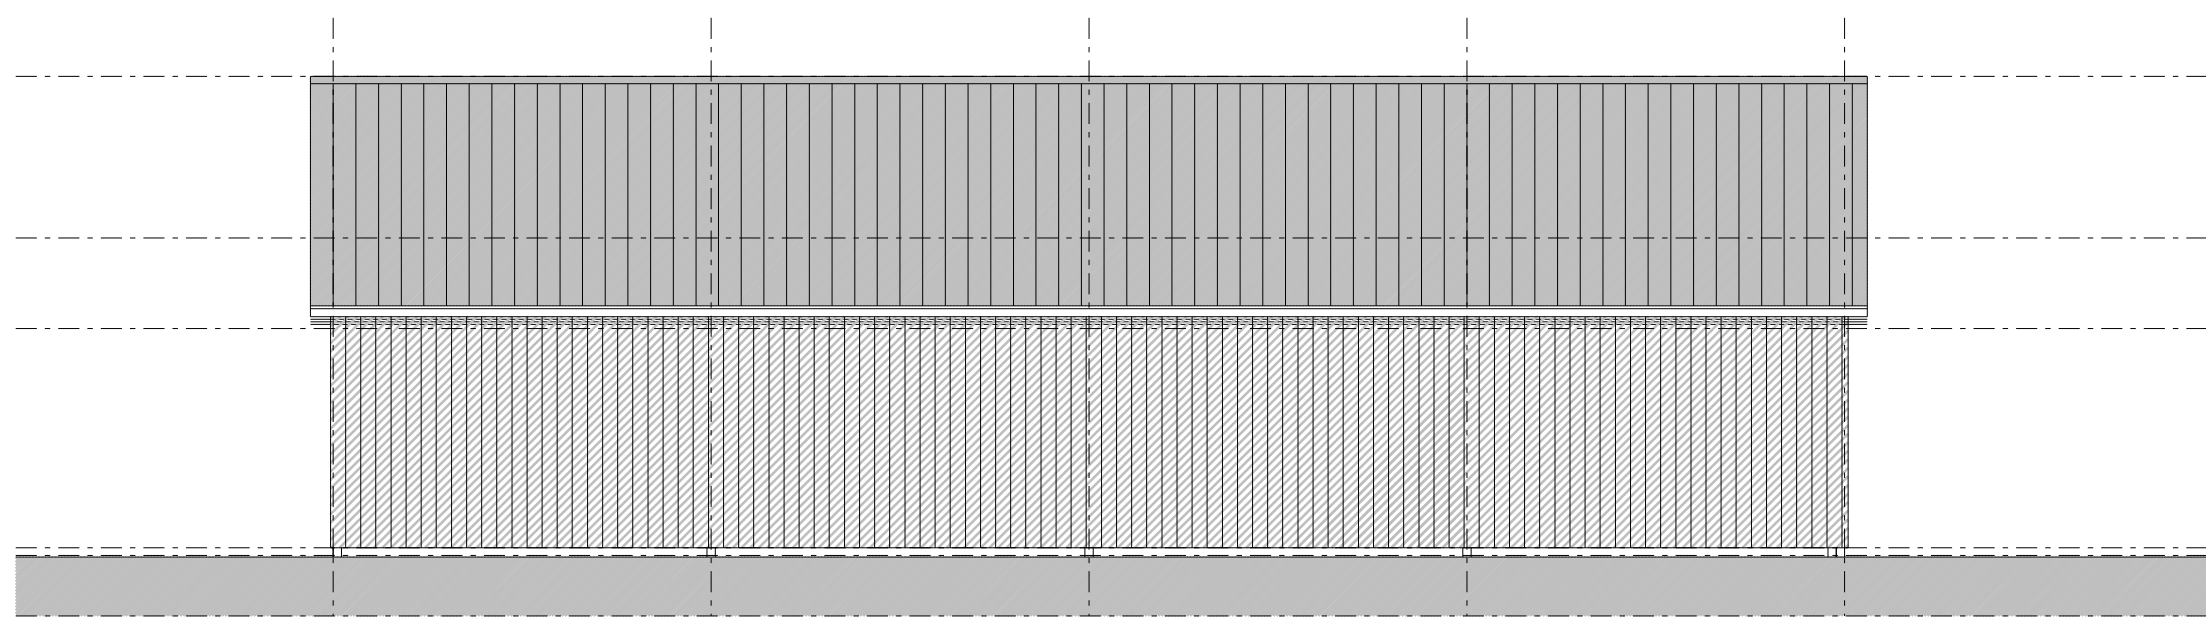

Linkerzijgevel

Detail 3

schaal 1:20

opbouw dakpakket:
asbestvrije golfplaten kleur antraciet
houten gordingen vigs. constr. ber.
st. spanten vigs. constr. ber.


opbouw dakpakket:
asbestvrije golfplaten kleur antraciet
houten gordingen vigs. constr. ber.
st. spanten vigs. constr. ber.

Detail 2

schaal 1:20

Detail 4

schaal 1:20

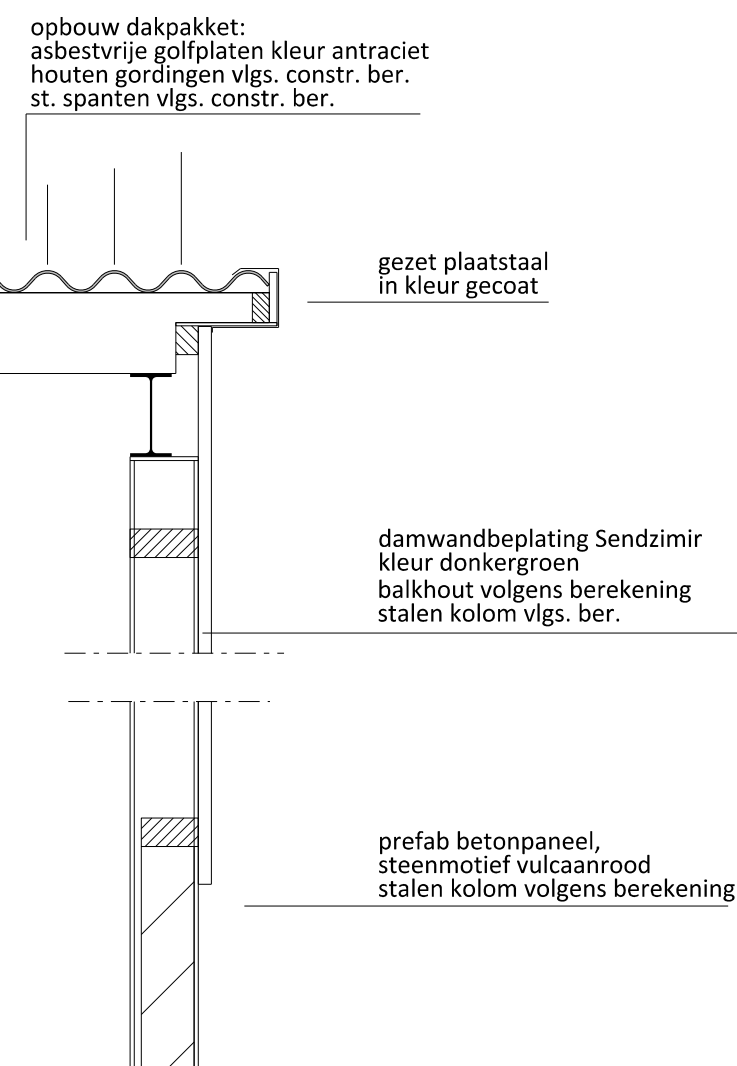


Principe details


Schaal 1:20

Detail 1


schaal 1:20

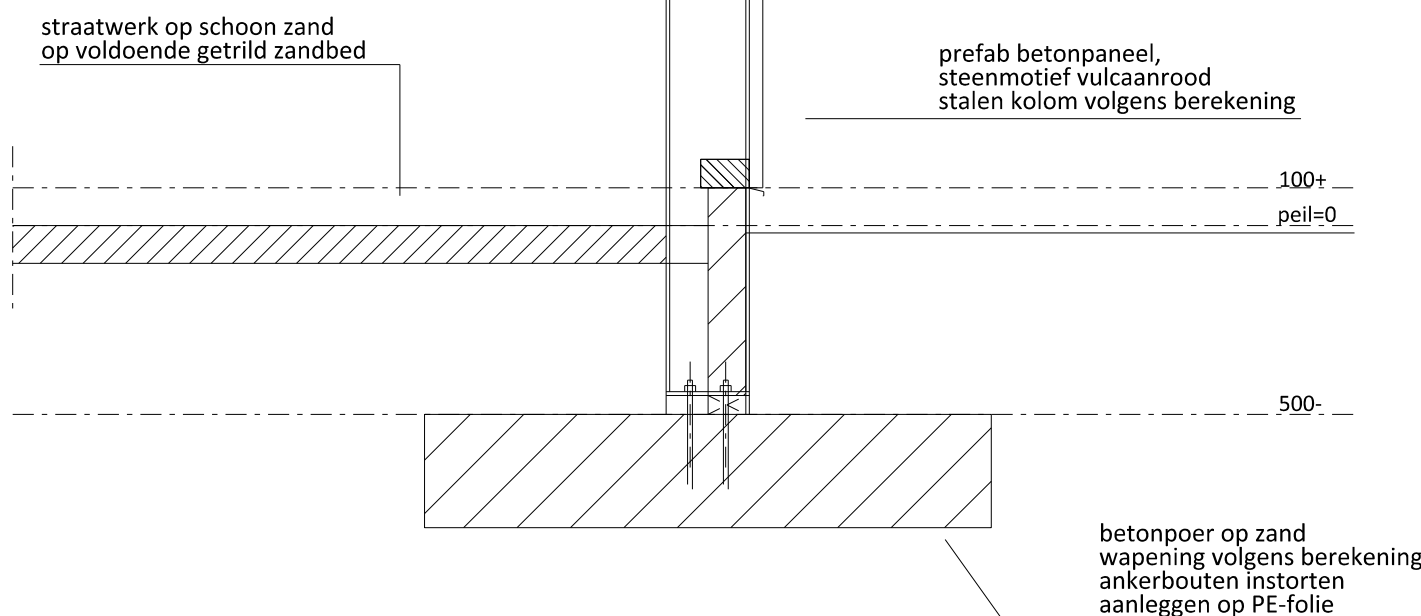


Doorsnede A-A

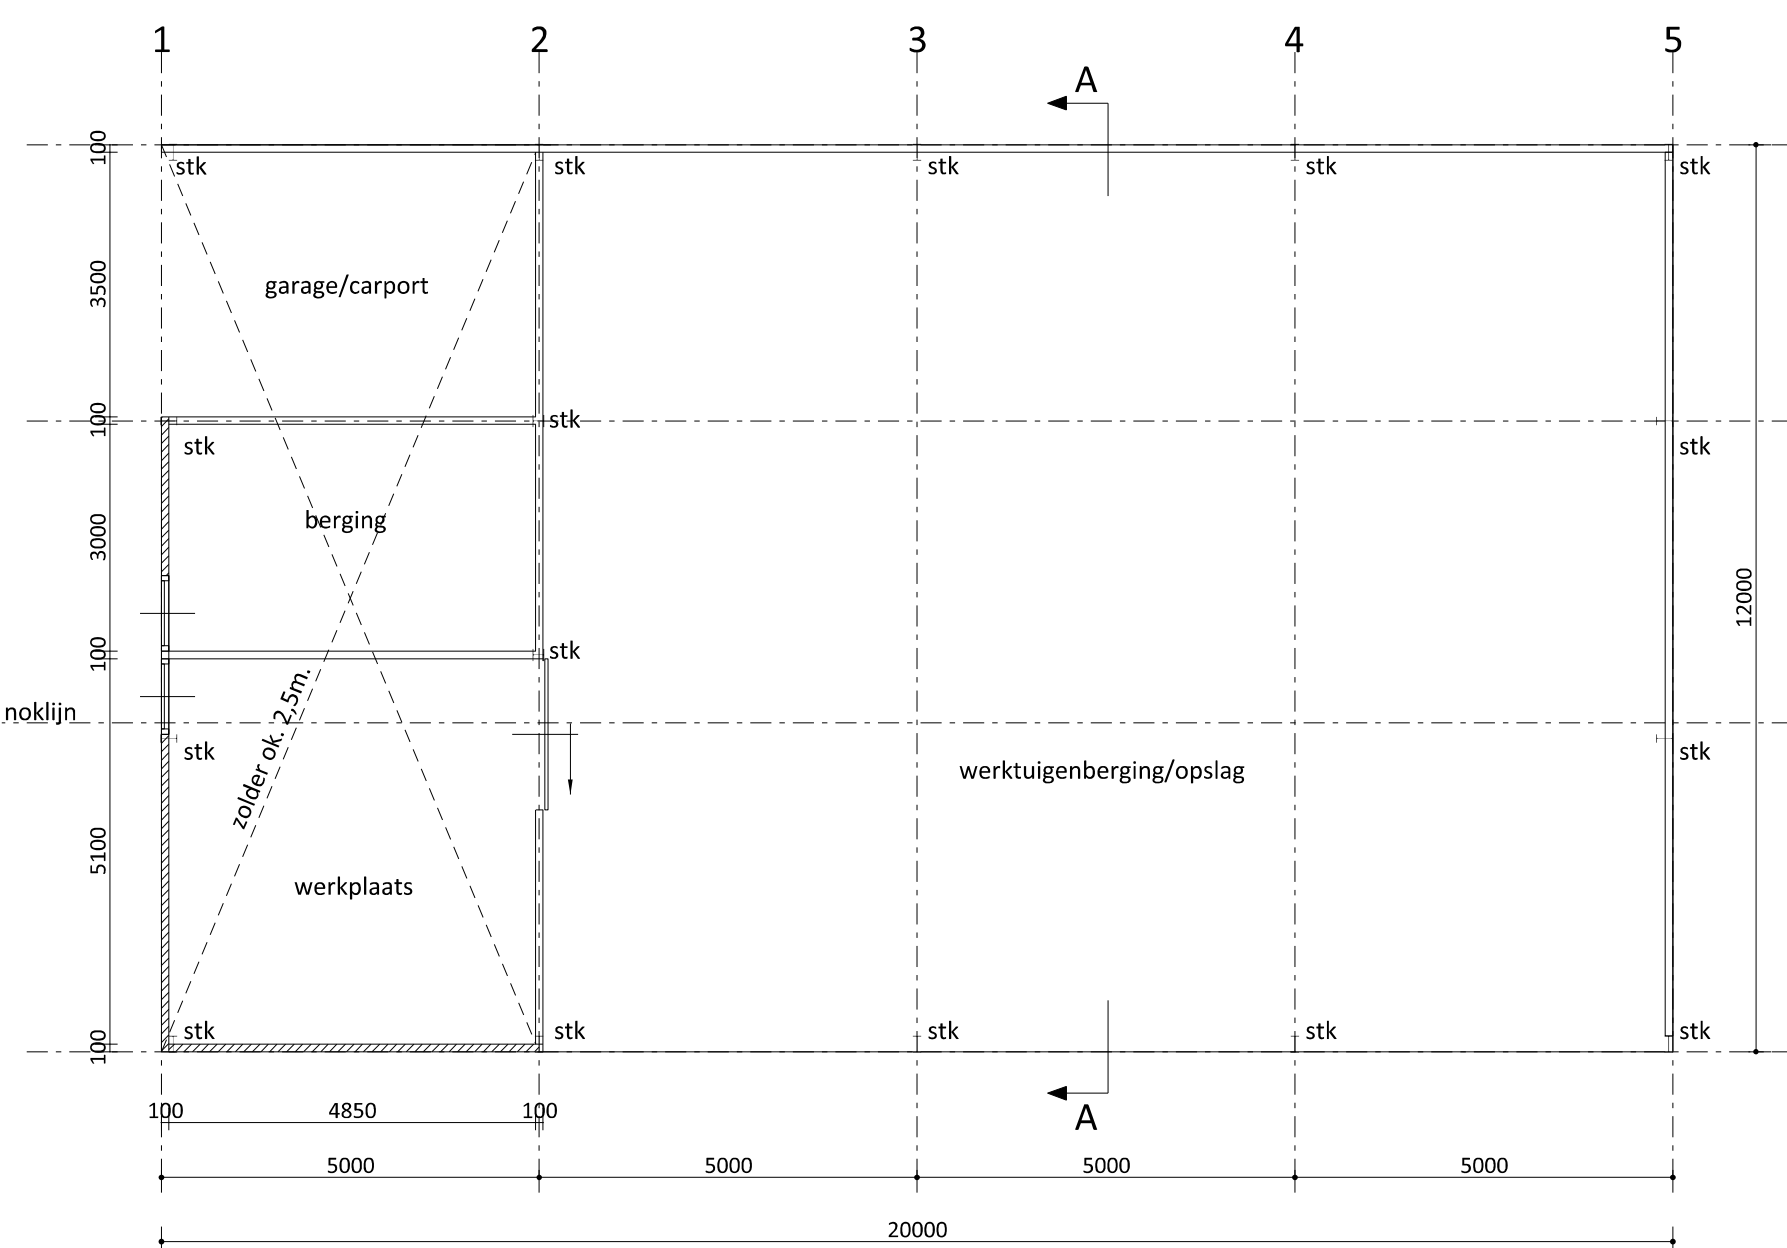

Plattegrond

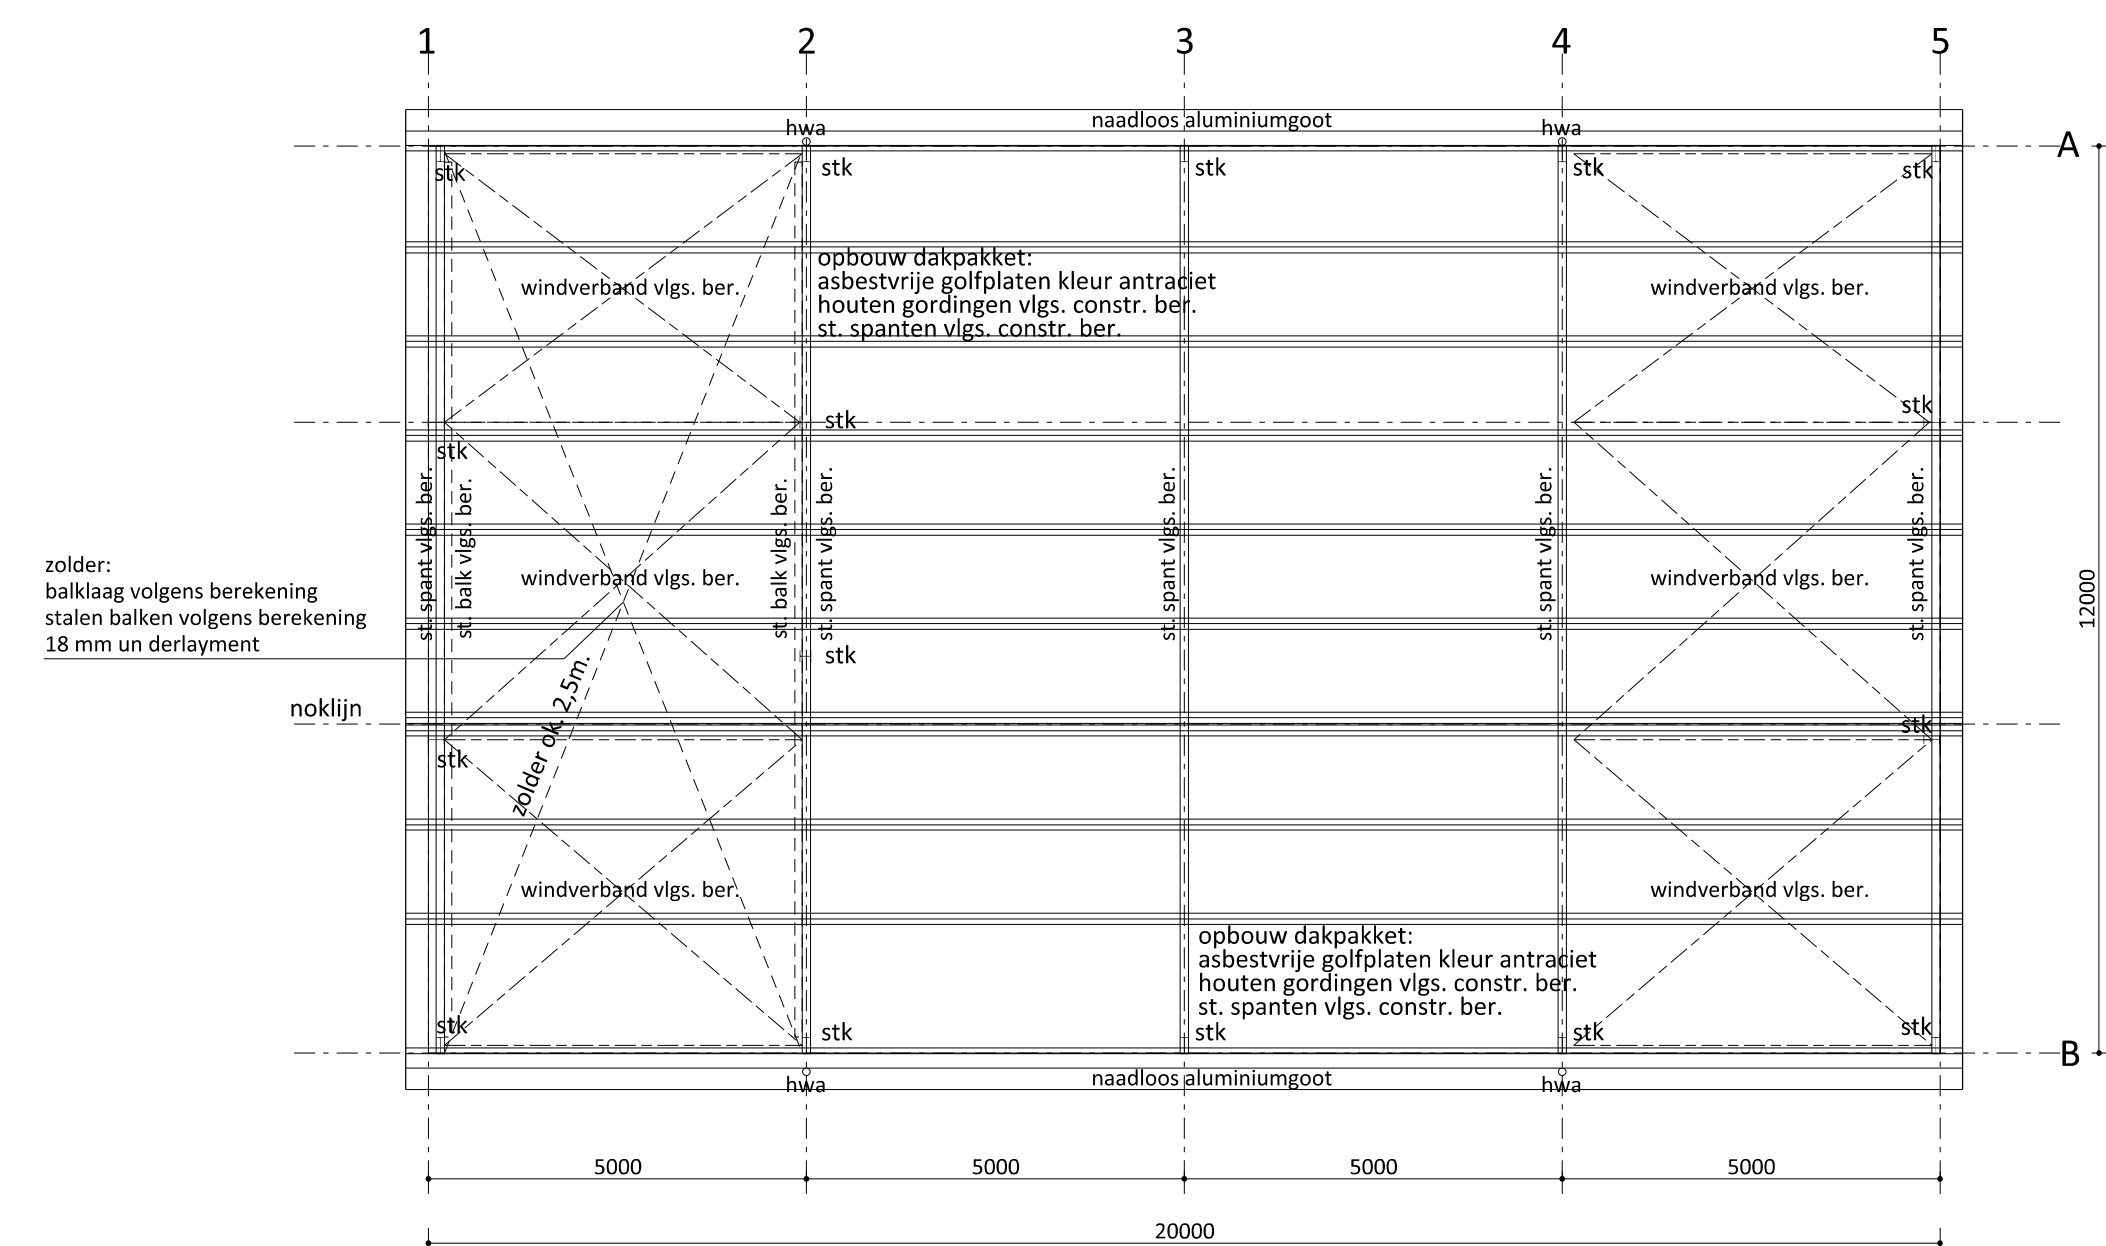


Kapplan

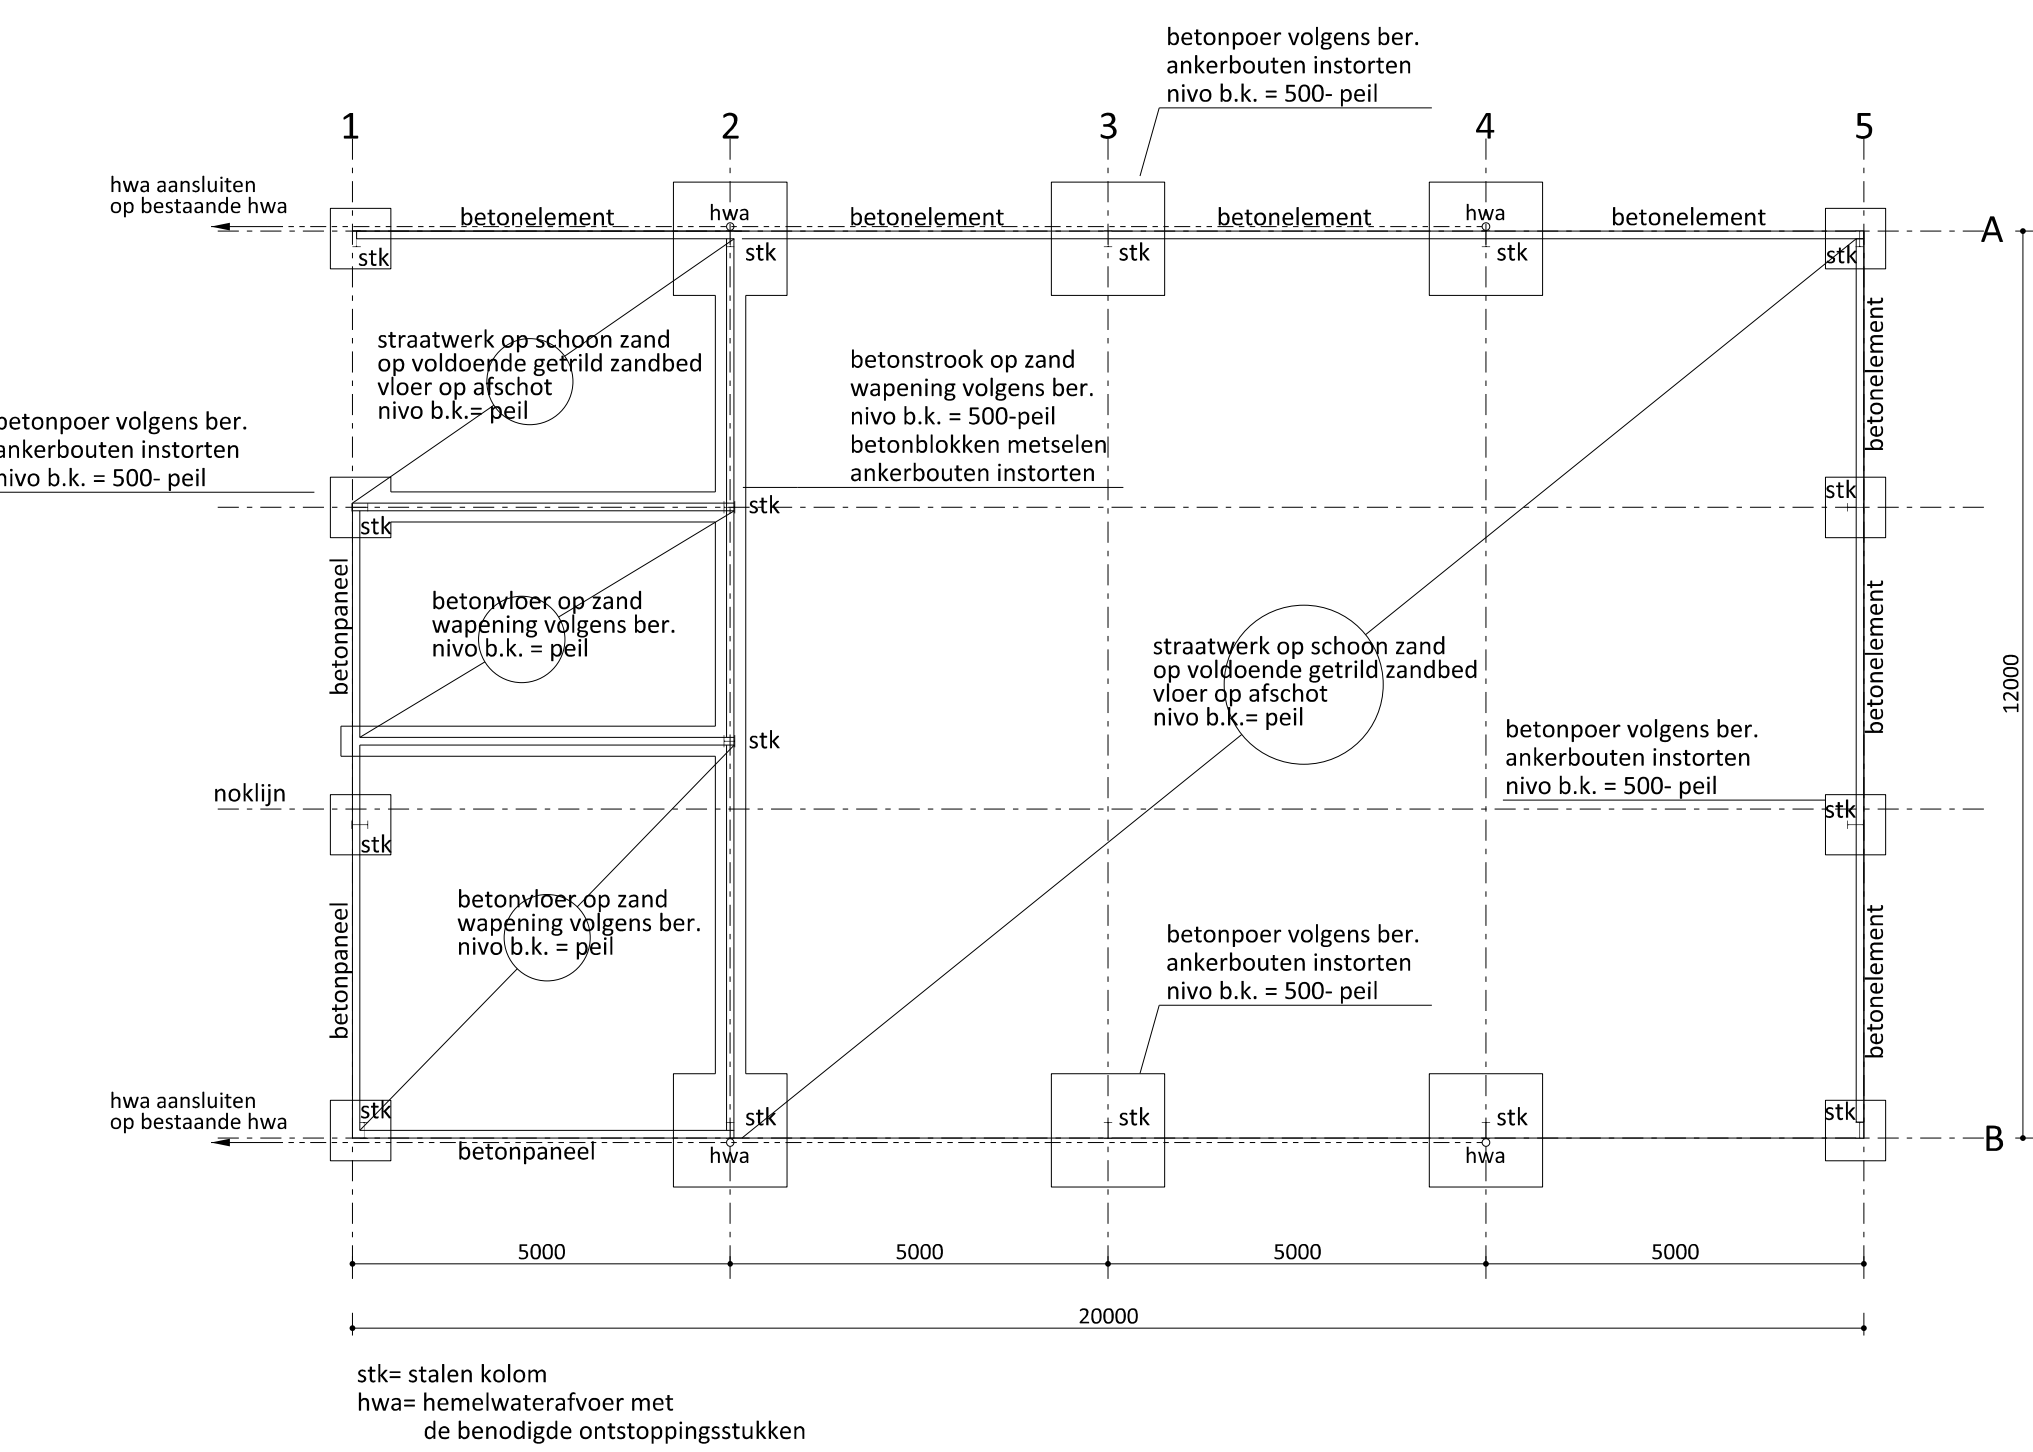

Funderings-/ vloerenplan

Legenda materialen en kleuren

Onderdeel:	Materiaal:	Kleur:
gevels	betonpanelen, baksteenmotief	vulkaanrood
gevelbekleding	damwandbeplating	donkergroen
deuren en ramen	kunststof	donkergroen
kozijnen	kunststof	gebroken wit
dakbedekking	asbestvrije golfplaten	donkergrijs
dakgoot	naadloos aluminium	grijs
windveren	gezet plaatstaal	gebroken wit

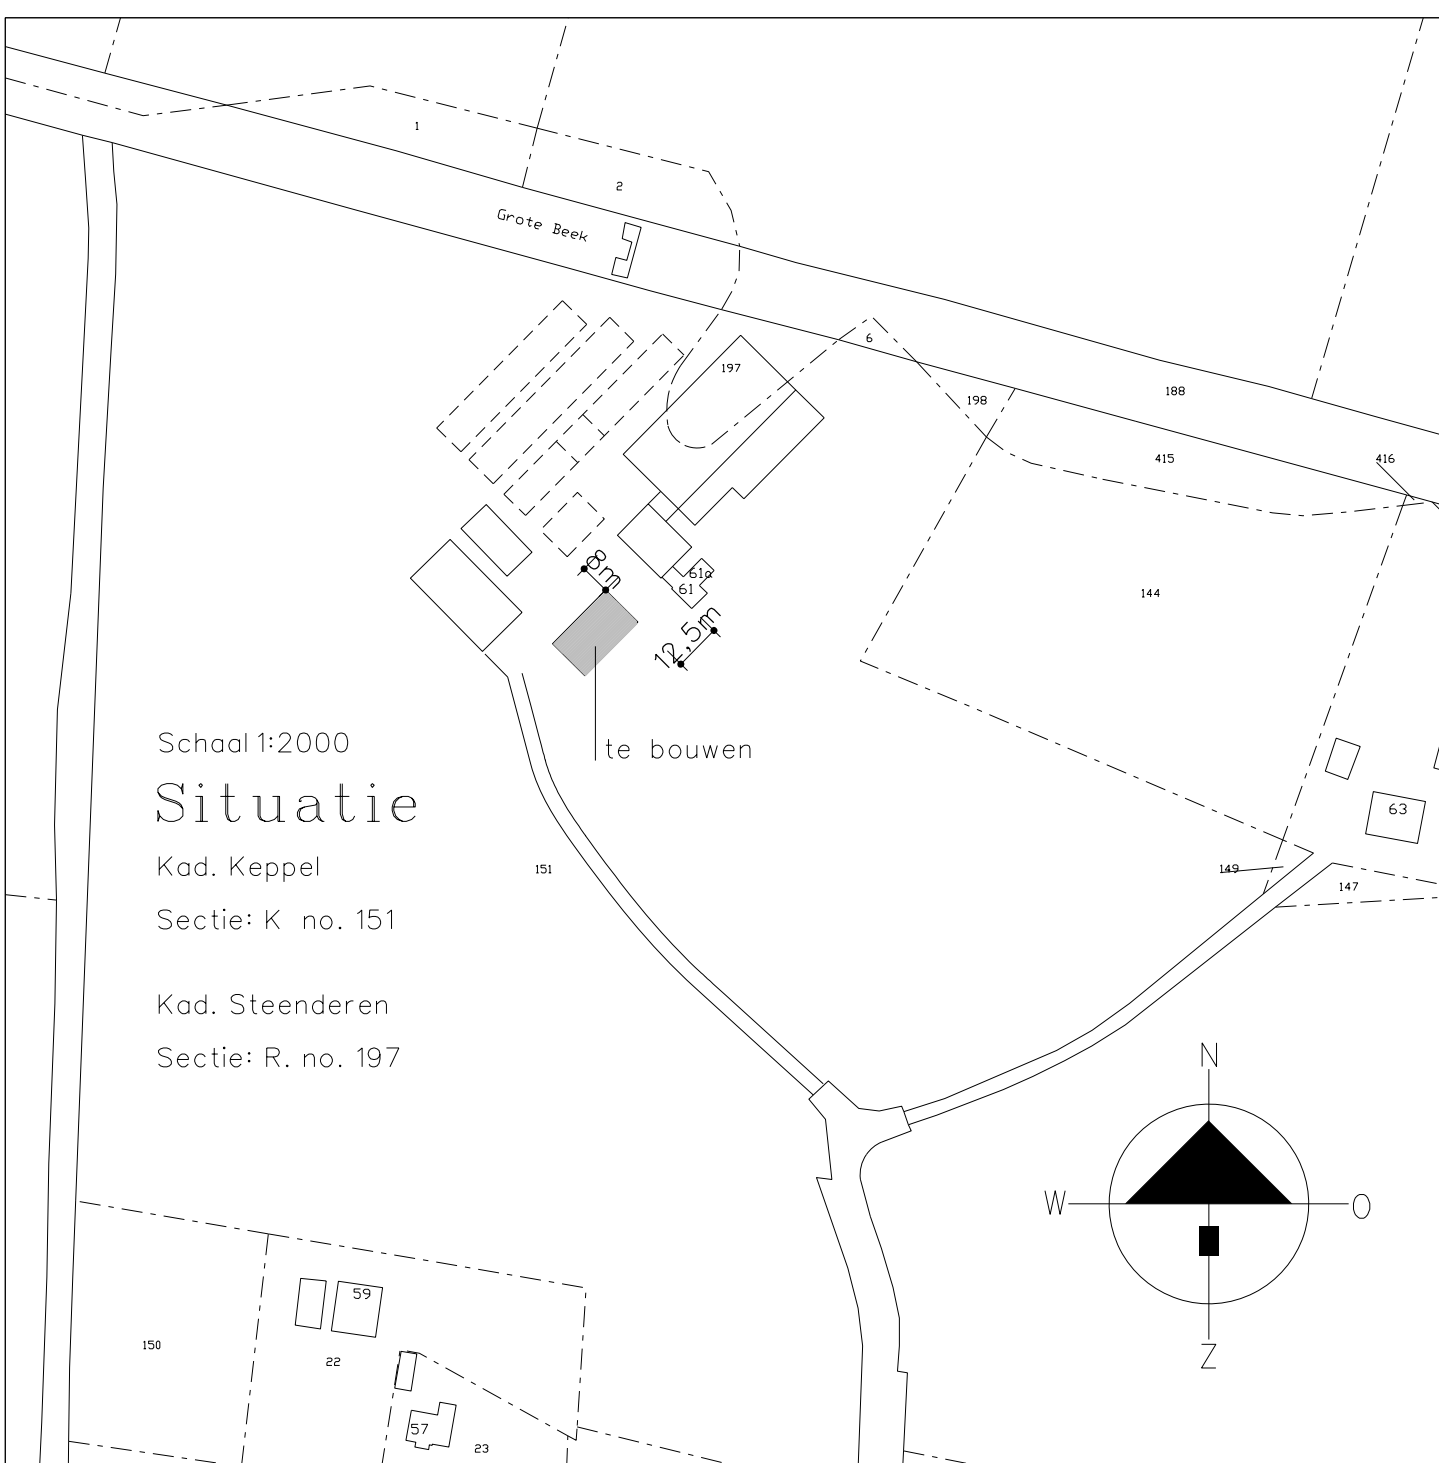

Project: Nieuwbouw van een berging

Opdrachtgever: Mts. H.B.M. Kemperman en M.J.H. Kemperman-Raben
Zomerweg 61
6996 DT DREMP



TEKENING NO.: 1/1
Datum: 04-03-2015
Schaal: 1:100
WERKNUMMER: BO-KEMPER1