




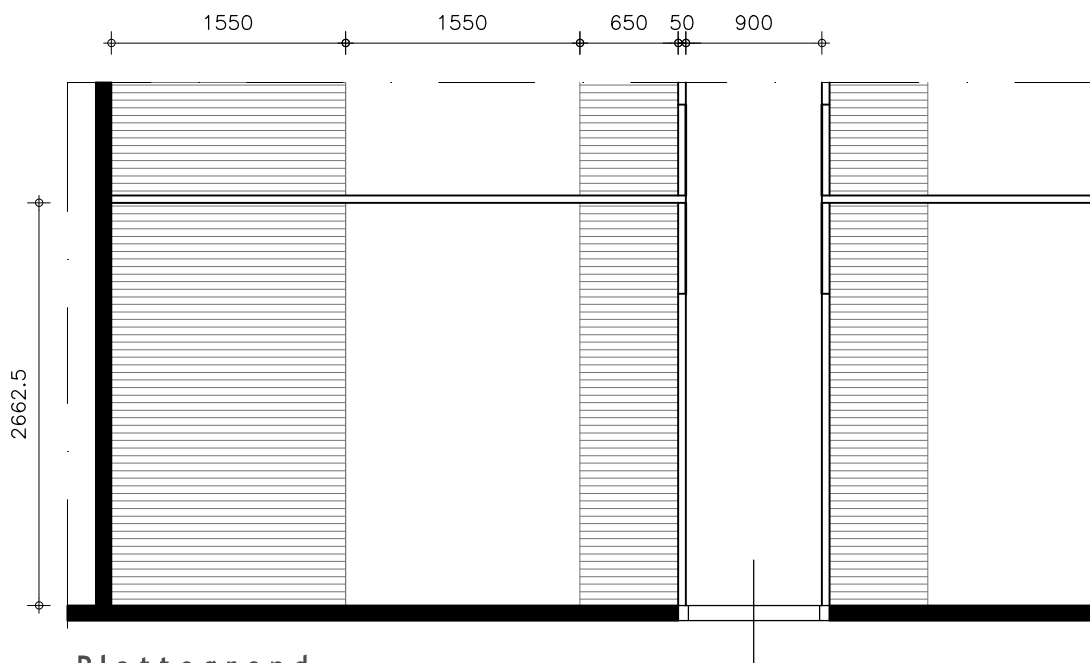

Plattegrond

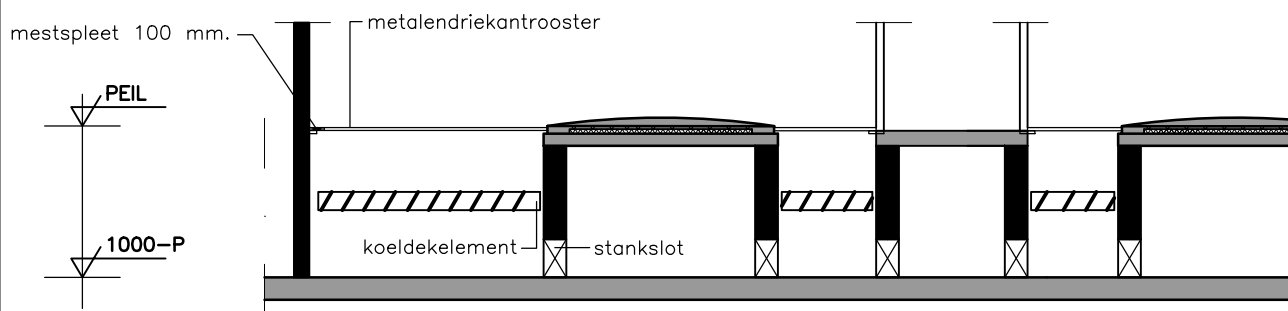

Dwarsdoorsnede

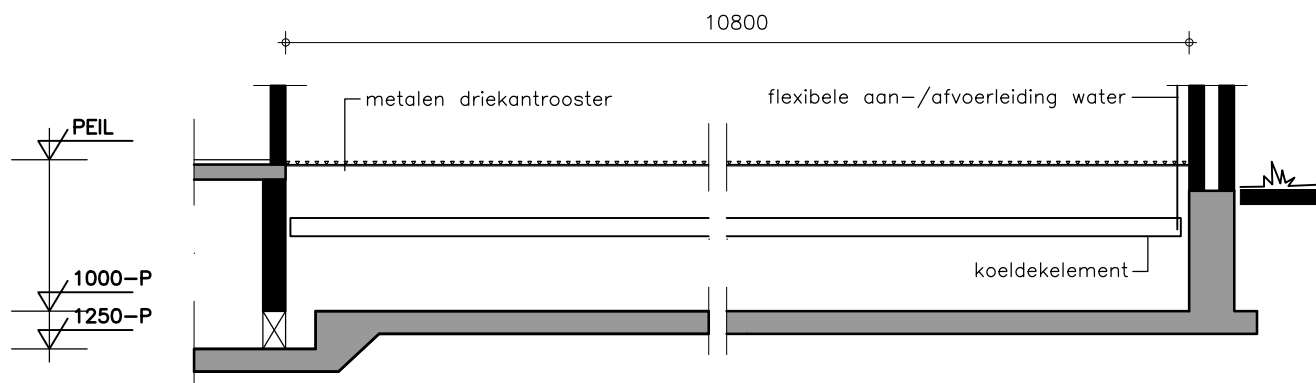

Langsdoorsnede

DLV

Opdrachtgever:

Dhr. J.A.N. Messing

Lamstraat 8

7227 NB Toldijk

Telefoon: 0575-452060

Bouwlocatie:

Lamstraat 8

7227 NB Toldijk

Benaming:

Details

AgruniekRijnvallei Bedrijfsontwikkeling BV

Telefoon: 0316-293949

Projectleider:

Dhr. G. Vliem

Telefoon: 06-53573429

E-mail: g.vliem@ar-bedrijfsontwikkeling.nl

Datum:

26-03-1997 GTA

Schaal:

1:50

Werknummer:

B130873-61

Klantnummer:

220658

Blad:

M11