



Voorgevel

Linker zijgevel

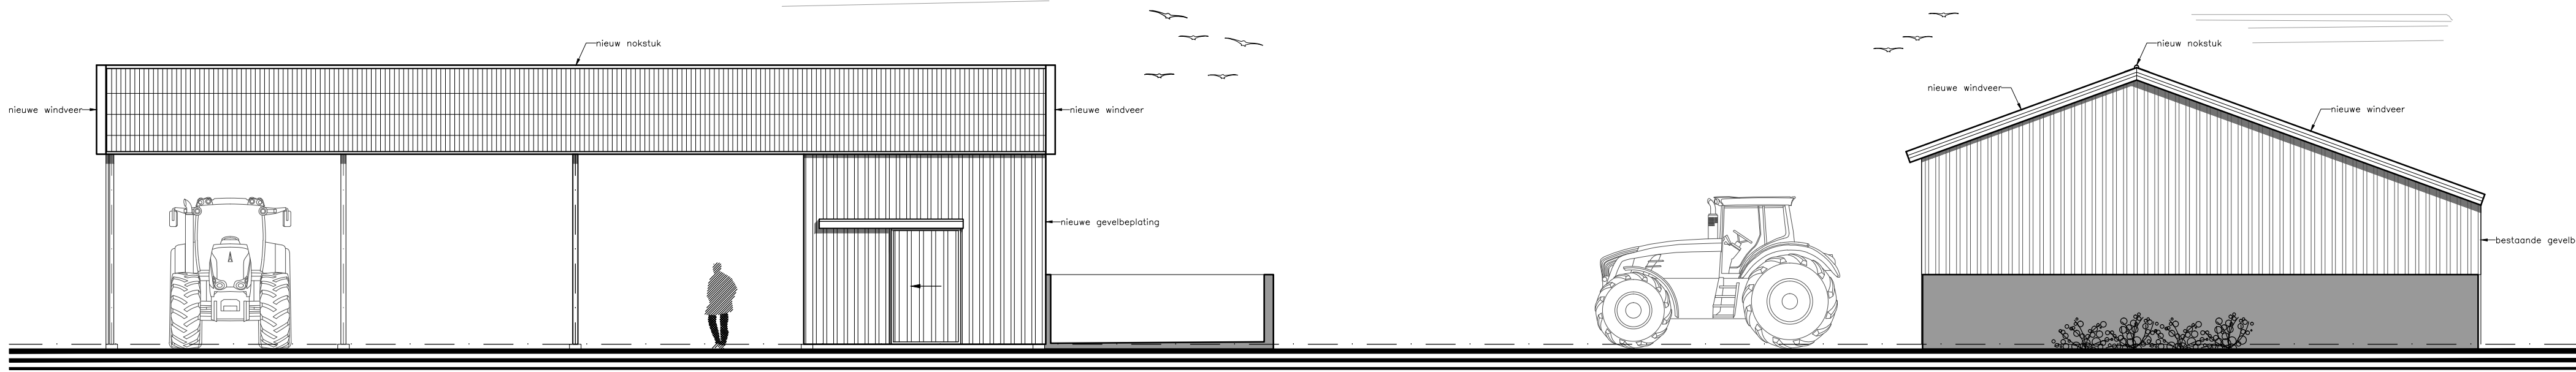

Rechter zijgevel

Achtergevel

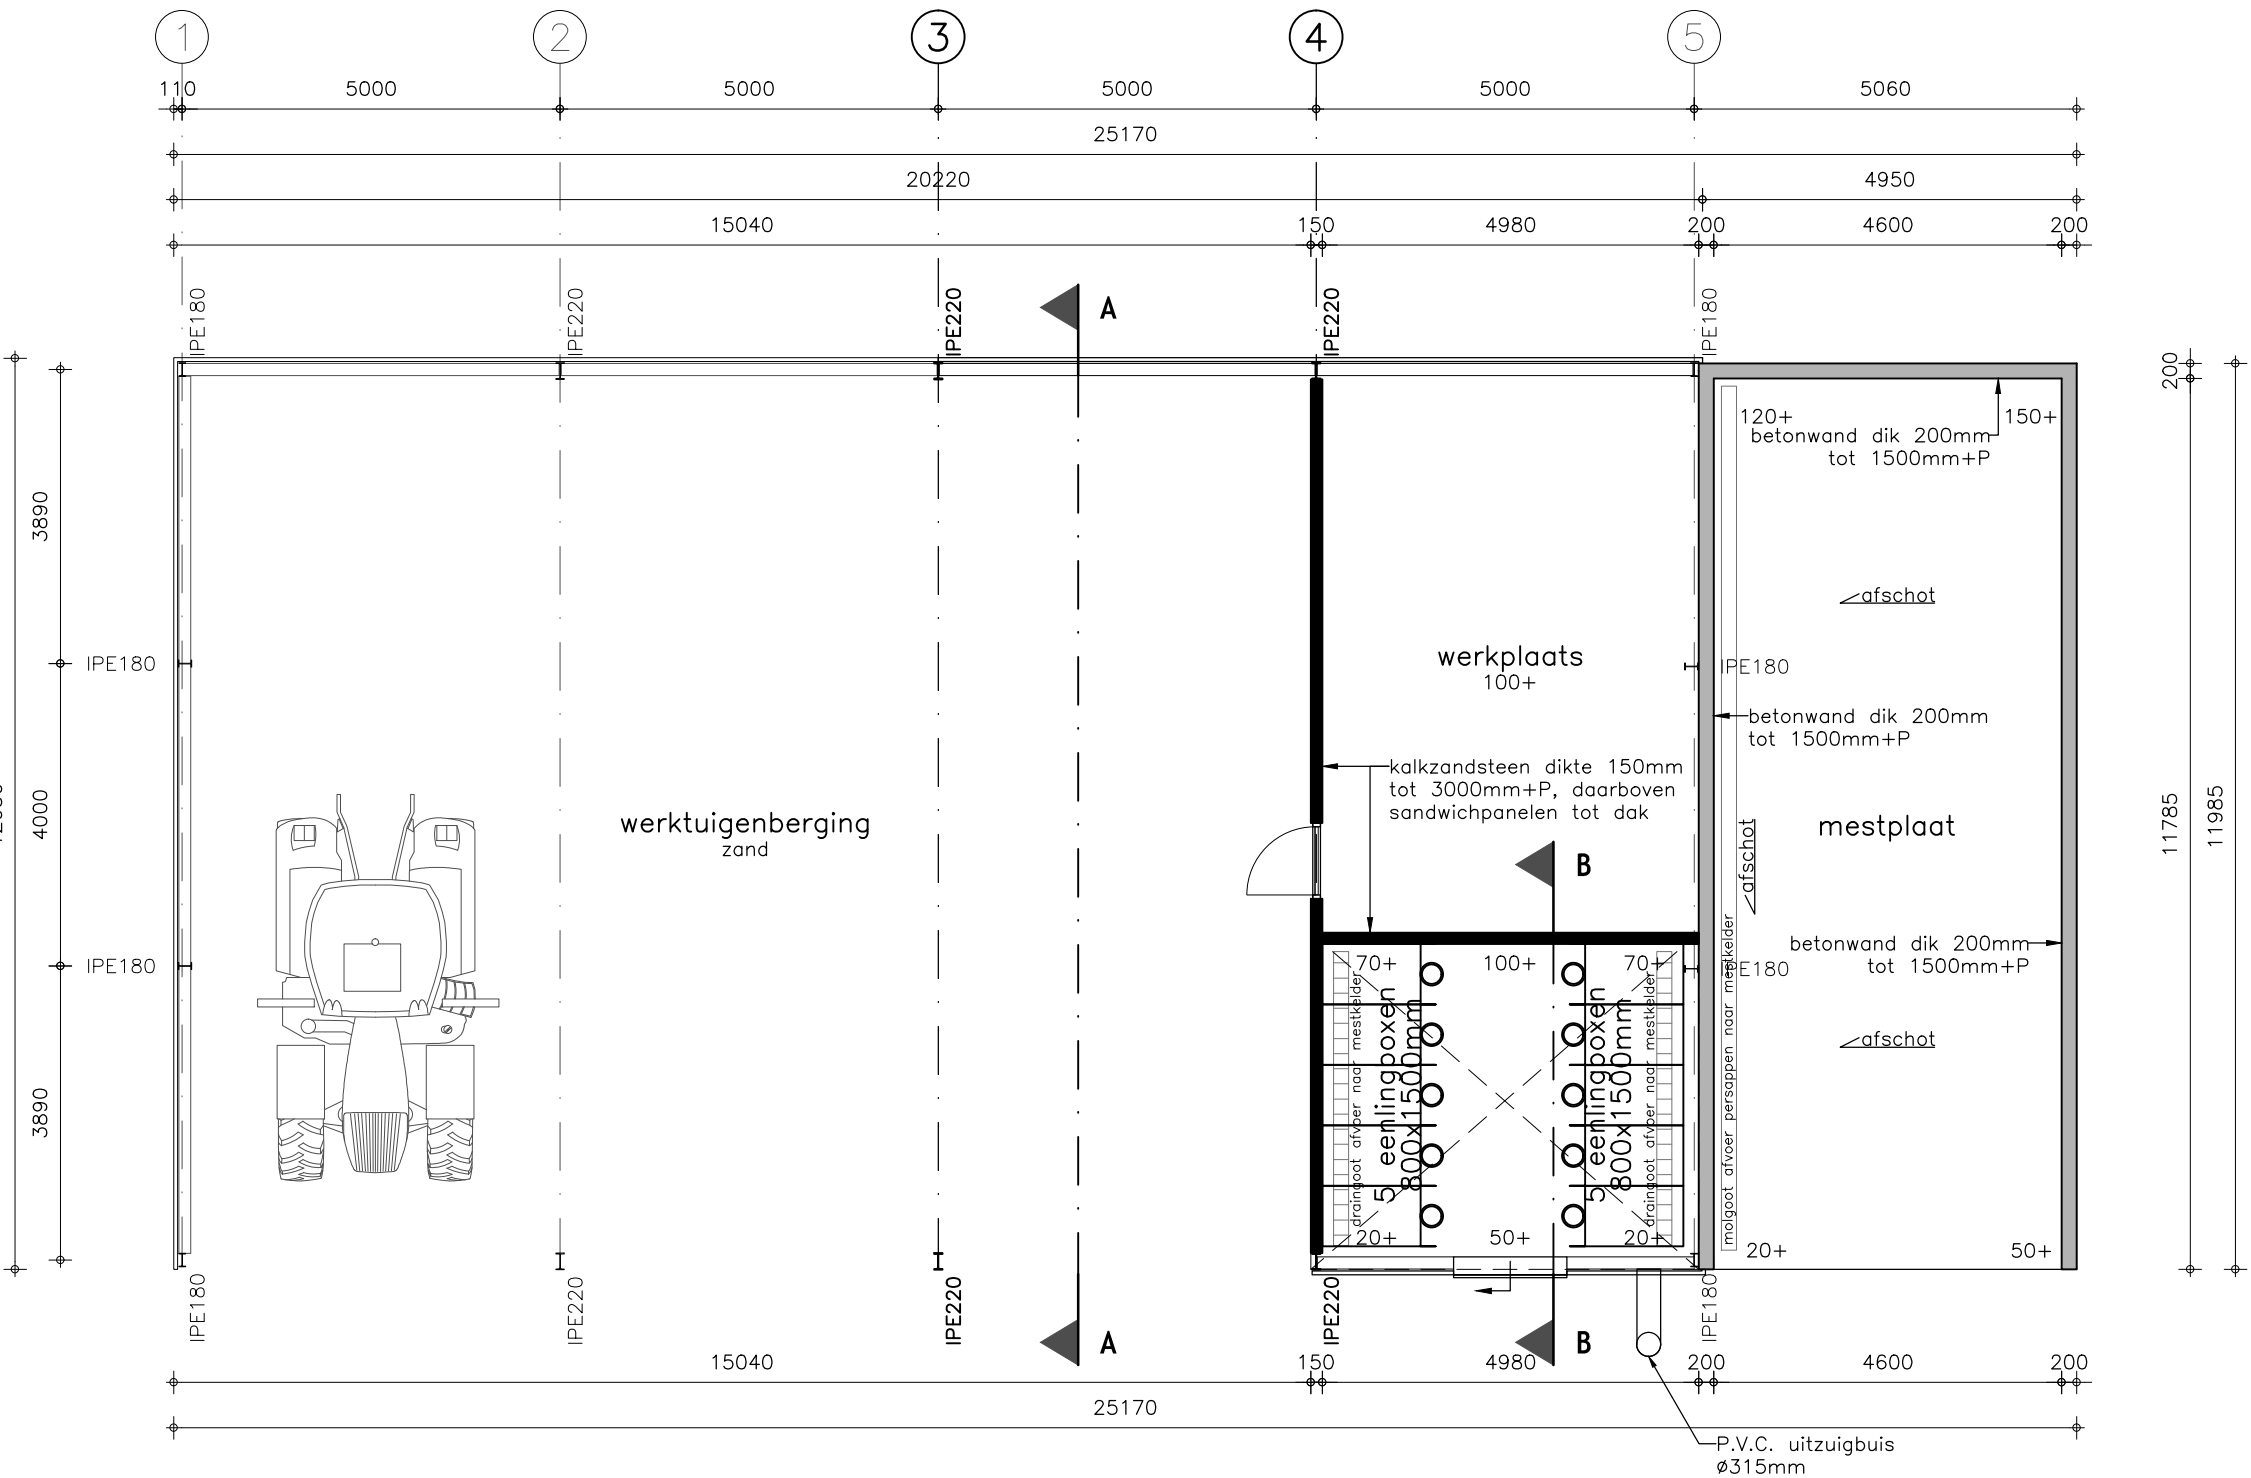

Plattegrond



Situatie

Gemeente : Steenderen  
Sectie : R  
Nummer : 206, 459  
Schaal : 1:1000

Aanduiding voorgevel

Materialen

| Bouwdeel   | Materiaal                                    | Kleur                | Bouwdeel     | Materiaal             | Kleur                    |
|------------|----------------------------------------------|----------------------|--------------|-----------------------|--------------------------|
| Gevels     | Stalen damwandprofielplaat                   | Bruin (als bestaand) | Dakbedekking | Vezelcement golfplaat | Antraciet (als bestaand) |
| Schuifdeur | Stalen damwandprofielplaat op aluminiumframe | Bruin (als bestaand) | Windveer     | Stalen zetwerk        | Wit                      |

Bouwbesluitgegevens

| Indeling gebouw   |                                                       |                     | Gebouwgegevens |         |
|-------------------|-------------------------------------------------------|---------------------|----------------|---------|
| Omschrijving      | Gebruiksfunctie                                       | Gebruiksoppervlakte | Oppervlakte    | Inhoud  |
| Bestaande berging | Lichte industrie                                      | 116 m²              | 118 m²         | 580 m³  |
| Nieuwe berging    | Lichte industrie voor bedrijfsmatig houden van dieren | 185 m²              | 187 m²         | 870 m³  |
| Totaal            |                                                       |                     | 305 m²         | 1450 m³ |

Overzicht tekeningen

|     |                                            |     |                                     |
|-----|--------------------------------------------|-----|-------------------------------------|
| B10 | : Plattegrond, gevelaanzichten en situatie | B22 | : Kapplan, spantschema's en details |
| B20 | : Wapeningsplan en details                 | B30 | : Doorsnede A-A, B-B en details     |
| B21 | : Funderings- en vloerenplan               |     |                                     |

Alle maten in het werk controleren



Benaming: Verplaatsing en uitbreiding berging

Omgevingsvergunning: activiteit bouwen

Plattegrond, gevelaanzichten en situatie

Opdrachtgever: Mrs. J.A.N. Messing en S.G.M. Messing-Jansen

Lamstraat 8

7227 NB Toldijk

Telefoon: 0575-452060

Mobiel: 06-51364594

E-mail: -

Bouwlocatie: Lamstraat 8

7227 NB Toldijk

AR Bedrijfsontwikkeling BV

Postbus 194

6940 AB Didam

Telefoon: 0316-293975

Fax: -

E-mail: g.vliem@ar-bedrijfsontwikkeling.nl

Projectleider: Dhr. Gert-Jan Vliem

Telefoon: 06-53573429

E-mail: g.vliem@ar-bedrijfsontwikkeling.nl

Schaal: 1:100

Formaat: A2

Datum: 12-12-2014

RvdB

Wijzigingen:

A D

B E

C F

Werknummer: B140683-12

Klannummer: 220658

Blad: B10