



Voorgevel

Linker zijgevel

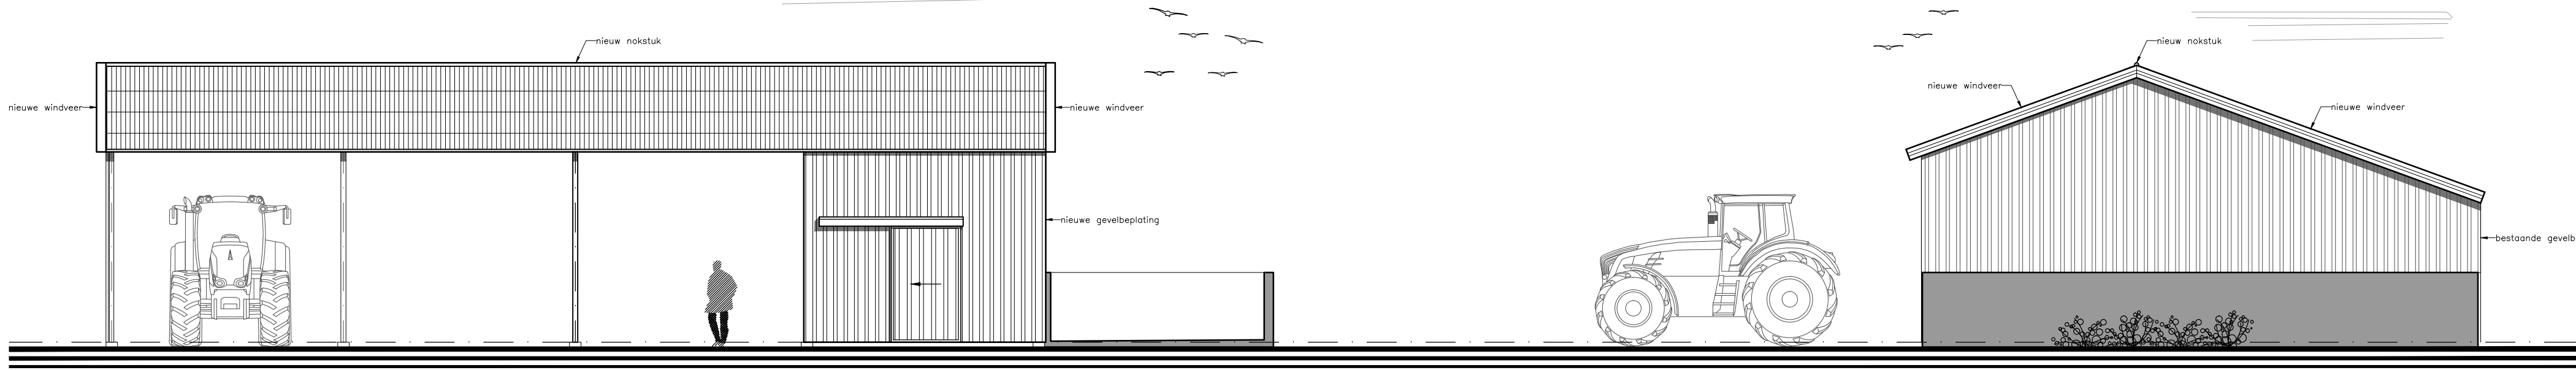

Rechter zijgevel

Achtergevel

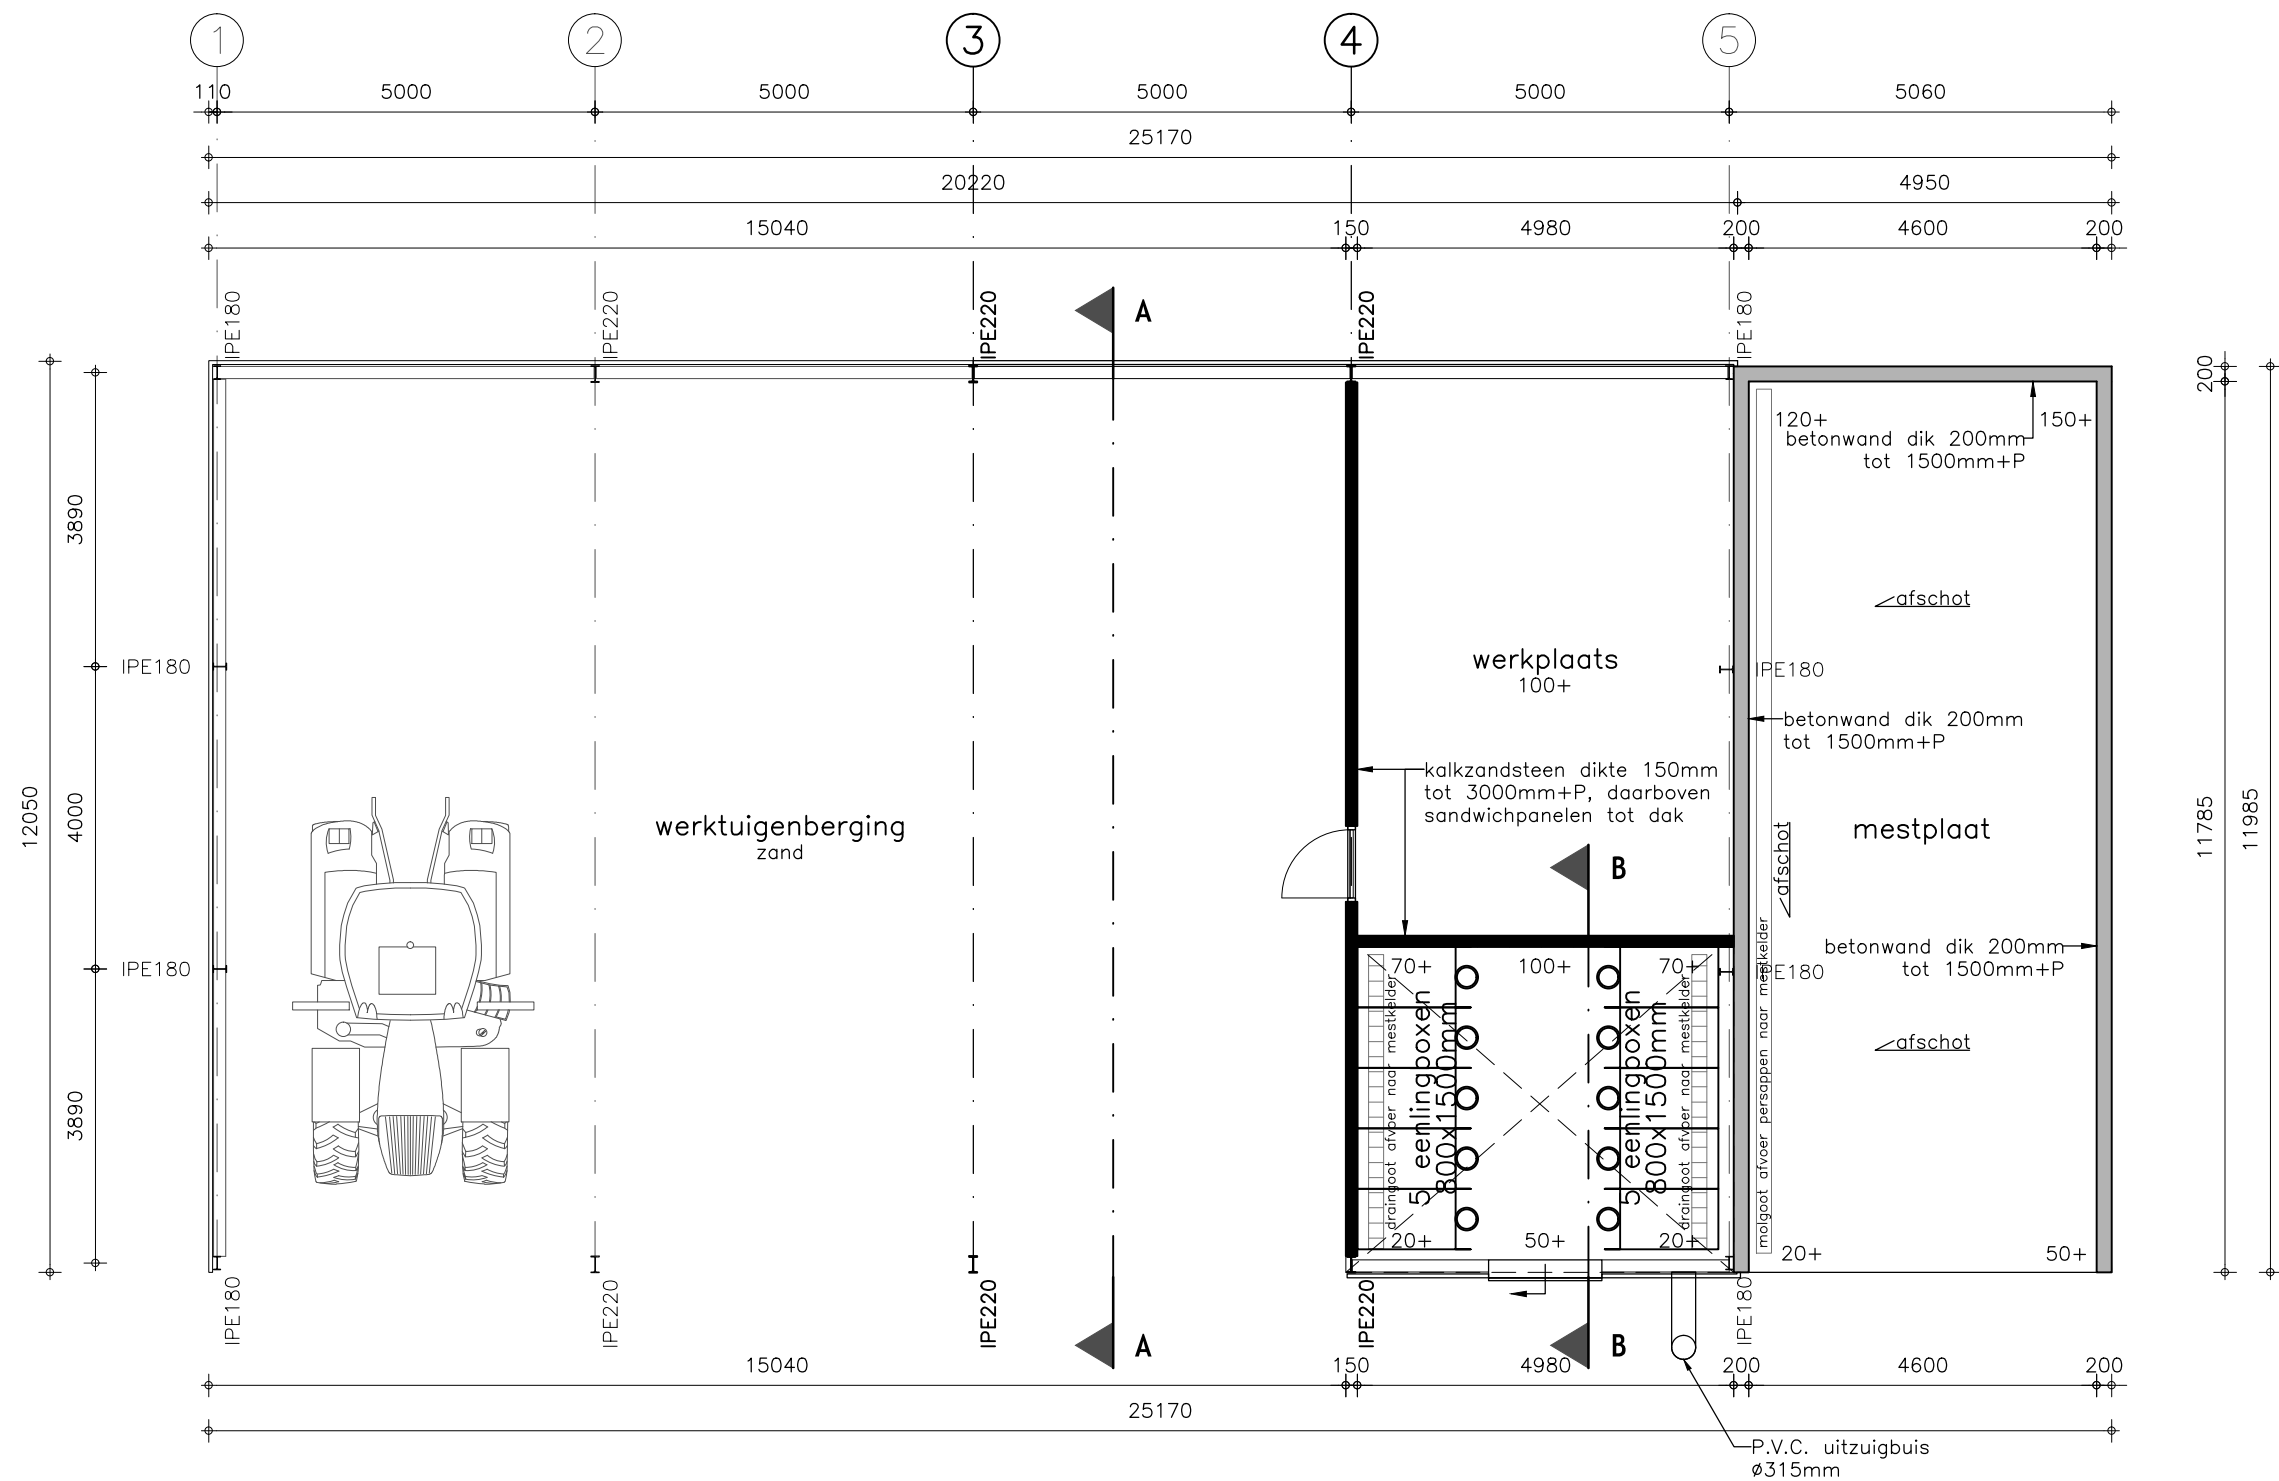

Plattegrond



Situatie	
Gemeente	: Steenderen
Streek	: R
Nummer	: 206, 459
Schaal	: 1:1000
Aanduiding voorgevel	

Materialen					
Bouwdeel	Materiaal	Kleur	Bouwdeel	Materiaal	Kleur
Gevels	Stalen damwandprofielplaat	Bruin (als bestaand)	Dakbedekking	Vezelcement golfplaat	Antraciet (als bestaand)
Schuldeur	Stalen damwandprofielplaat op aluminiumframe	Bruin (als bestaand)	Windveer	Stalen zetwerk	Wit

Bouwbesluitgegevens				
Indeling gebouw			Gebouwgegevens	
Omschrijving	Gebruiksfunctie	Gebruiksoppervlakte	Oppervlakte	Inhoud
Bestaande berging	Lichte industrie	116 m ²	118 m ²	580 m ³
Nieuwe berging	Lichte industrie voor bedrijfsmatig houden van dieren	185 m ²	187 m ²	870 m ³
Totaal			305 m ²	1450 m ³

Overzicht tekeningen			
B10	: Plattegrond, gevelaanzichten en situatie	B22	: Kapplan, spantschema's en details
B20	: Wapeningsplan en details	B30	: Doorsnede A-A, B-B en details
B21	: Funderings- en vloerenplan		

Alle maten in het werk controleren

DLV

AgruniekRijnvallei

Benaming: **Verplaatsing en uitbreiding berging**

Omgevingsvergunning: activiteit bouwen

Plattegrond, gevelaanzichten en situatie

Schaal: 1:100

Formaat: A2

Datum: 12-12-2014

RvdB

Wijzigingen: A 19-12-2014 RvdB D

B E

C F

Werknummer: **B140683-12**

Klantnummer: **220658**

Blad: **B10**

Opdrachtgever: **Mrs. J.A.N. Messing en S.G.M. Messing-Jansen**

Lamstraat 8

7227 NB Toldijk

Telefoon: **0575-452060**

Mobiel: **06-51364594**

E-mail: **-**

Bouwlocatie: **Lamstraat 8**

7227 NB Toldijk

AR Bedrijfsontwikkeling BV

Postbus 194

6940 AB Didam

Telefoon: **0316-293975**

Fax: **-**

E-mail: **g.vliem@ar-bedrijfsontwikkeling.nl**

Projectleider: **Dhr. Gert-Jan Vliem**

Telefoon: **06-53573429**

E-mail: **g.vliem@ar-bedrijfsontwikkeling.nl**