


Voorgevel


Rechterzijgevel

Achtergevel

Linkerzijgevel

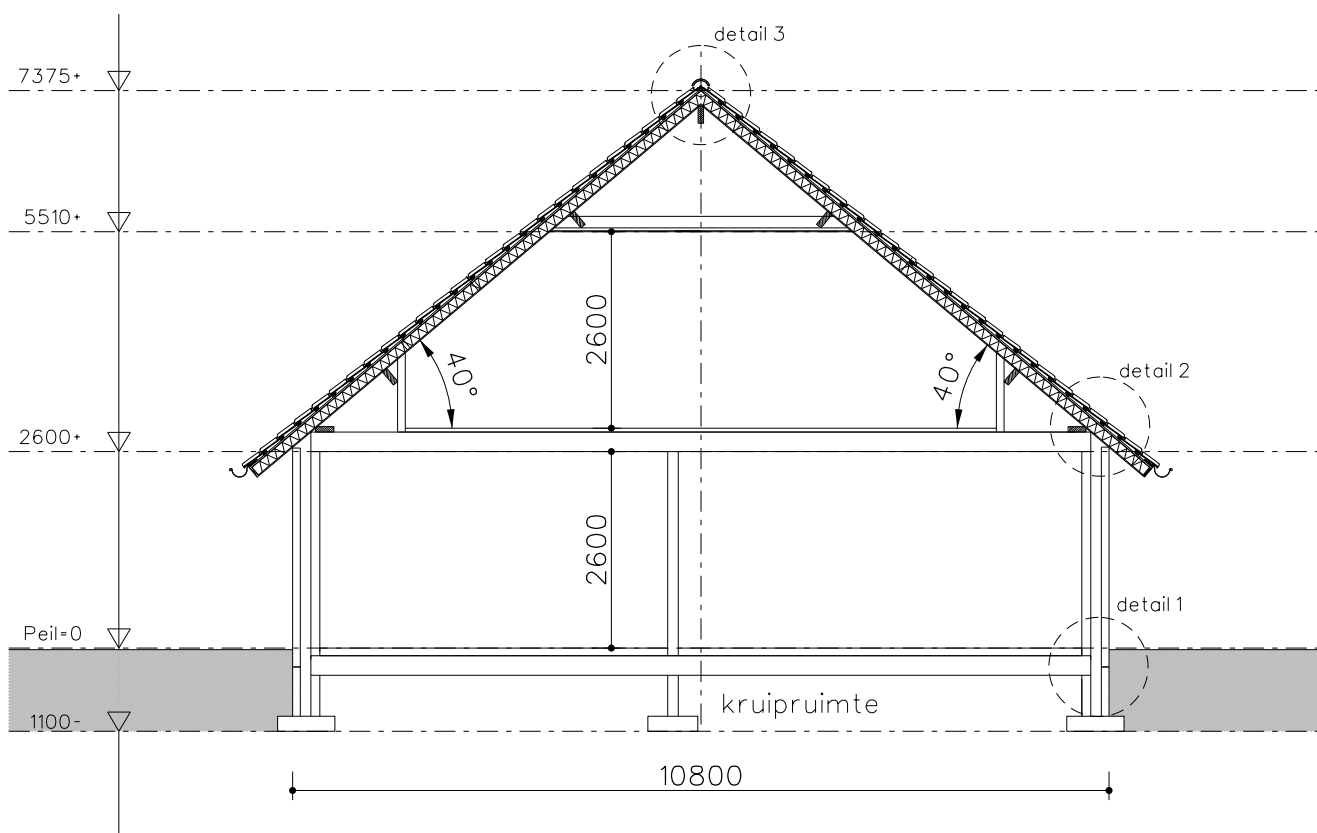

Doorsnede A-A

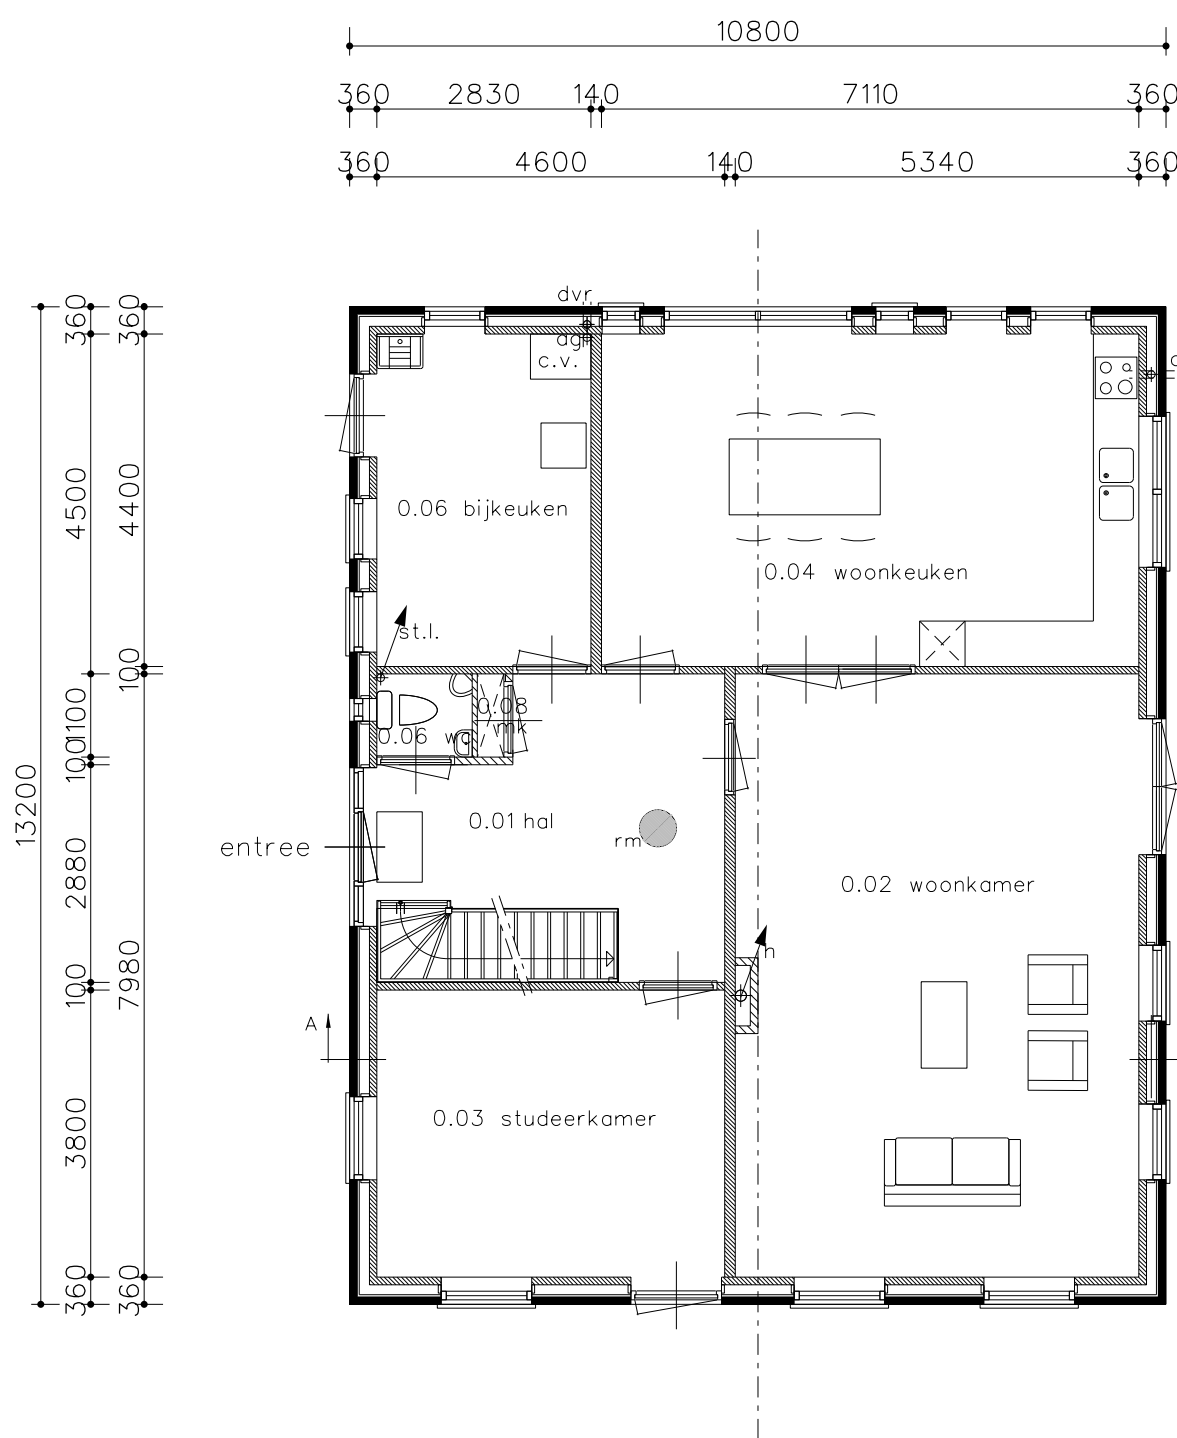

Beganegrondplan


Kleuren & materialen

DAKBEDEKKING, hellend	--	KERAMISCHE DAKPANNEN, KLEUR ROOD GENUANCEERD
GEVELS	--	BAKSTEEN, KLEUR ROOD GENUANCEERD
TRASRAAM	--	BAKSTEEN, KLEUR DONKERROOD GENUANCEERD
RAAMDORPELSTENEN	--	BAKSTEEN, KLEUR DONKERROOD
VOEGWERK	--	PLATVOL, KLEUR GRIJS
VOEGWERK, ACCENT	--	PLATVOL, KLEUR DONKERGRIJS
KOZIJNEN	--	KUNSTSTOF, KLEUR GEBROKEN WIT
DEUREN EN RAMEN	--	KUNSTSTOF, KLEUR DONKERGROEN
BOEIDELLEN	--	MERANTI, KLEUR GEBROKEN WIT
DAKGOOT	--	ZINK, MASTGOOT KLEUR GRIJS


Renvooi trappen

Vloerafscheidings, trappen en vides:
Een vloer moet ter voorkoming van het van die vloer kunnen vallen, bij de randen zijn voorzien van een afcheiding waarvan de hoogte, gemeten vanaf de vloer tenminste 100 mm hoog is.
Tussen een vloer en de afcheiding mag horizontaal gemeten, geen opening aanwezig zijn die breder is dan 50 mm.
Openingen in de afcheiding tot een hoogte van 700 mm boven de vloer mogen niet breder zijn dan 100 mm, hierboven mogen de openingen een maximale breedte hebben van 500 mm.
In de afscheidings mogen zich ter voorkoming van het overklauteren, geen opstapmogelijkheden bevinden tussen 20 en 70 cm boven de vloer.

De trappen in de woning voldoet aan/heeft de volgende afmetingen:	
min. breedte van de trap	: 800 mm (+ 1000 mm)
min. vrije hoogte boven de trap	: 2300 mm
max. hoogte van de trap	: 4000 mm
min. aanrede t.p.v. klimlijn	: 220 mm (+ 220 mm)
max. hoogte van de optrede	: 185 mm (+ 181 mm)
min. breedte van het tredevlak	: 50 mm
min. breedte van het tredevlak t.p.v. klimlijn	: 230 mm
min. afstand klimlijn tot zijkant trap	: 300 mm

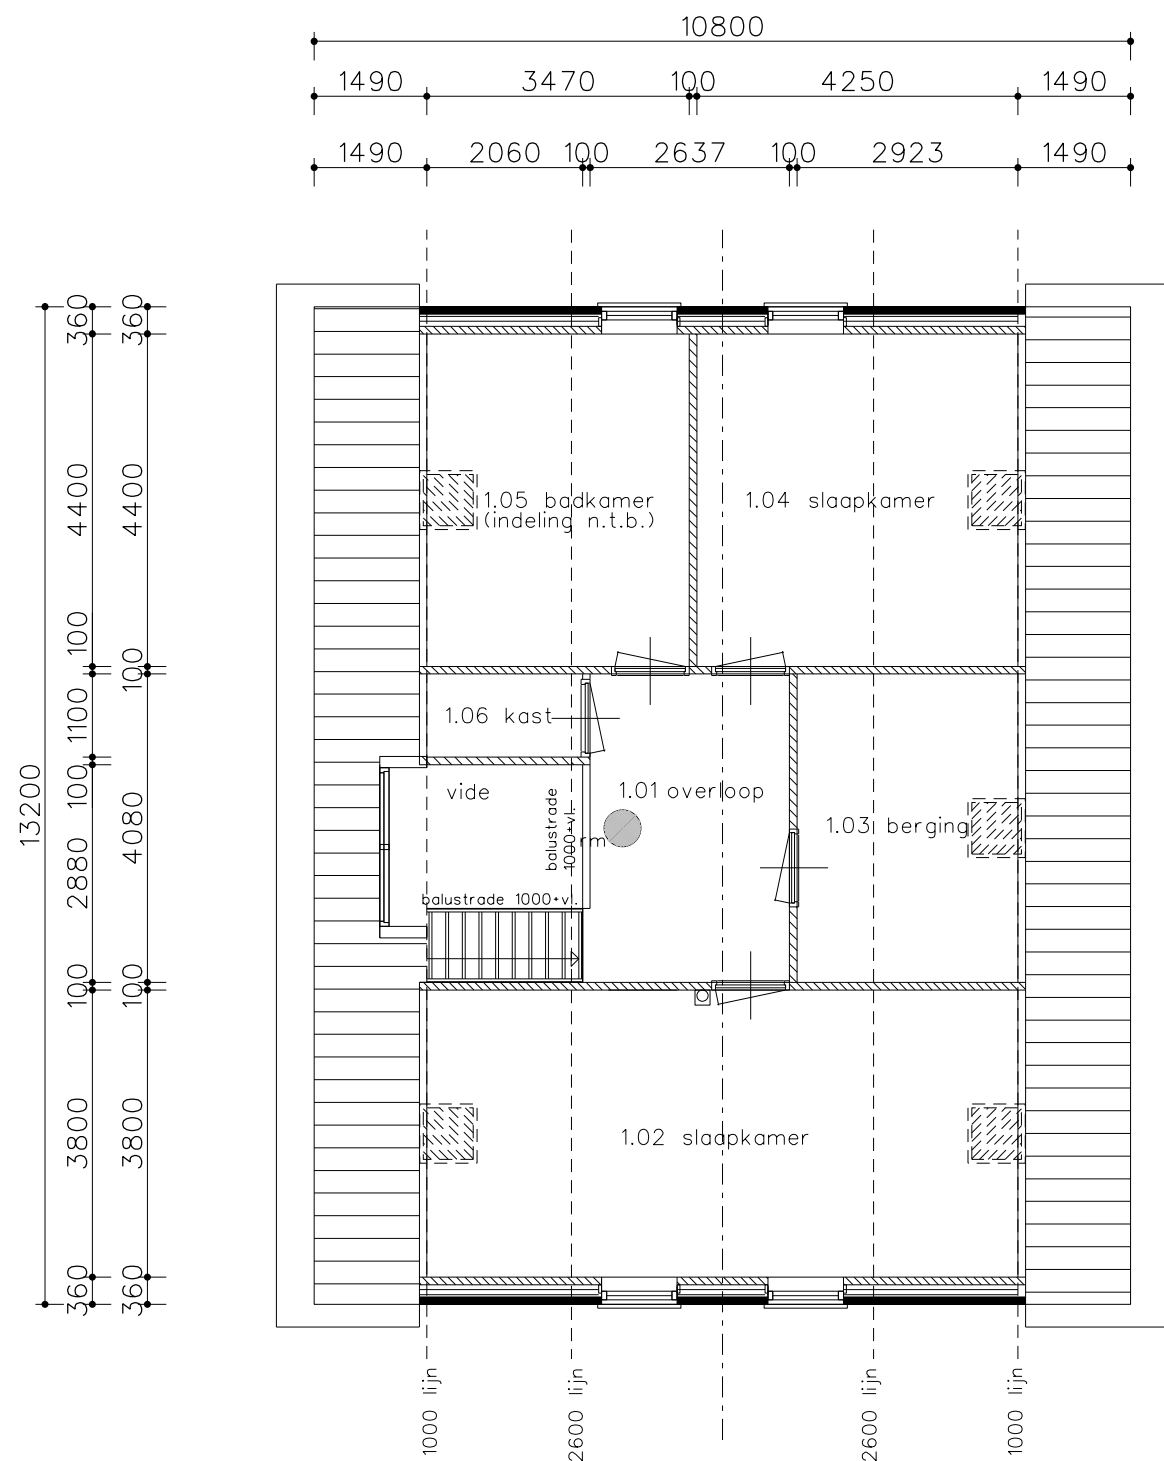

Verdiepingsplan

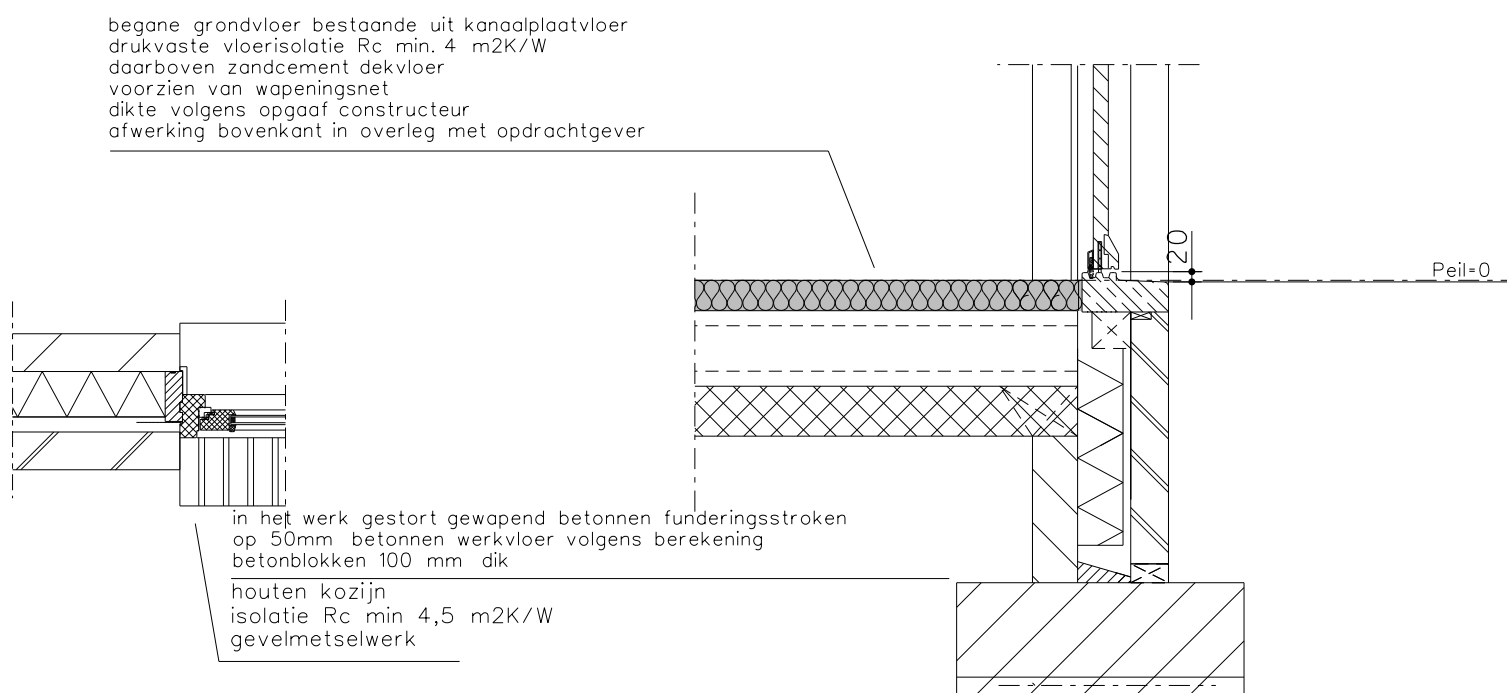

Detail


ZUKANT KOZIJN

SCHAAL 1:20

Detail

T.P.V. BUTENDEUR

SCHAAL 1:20

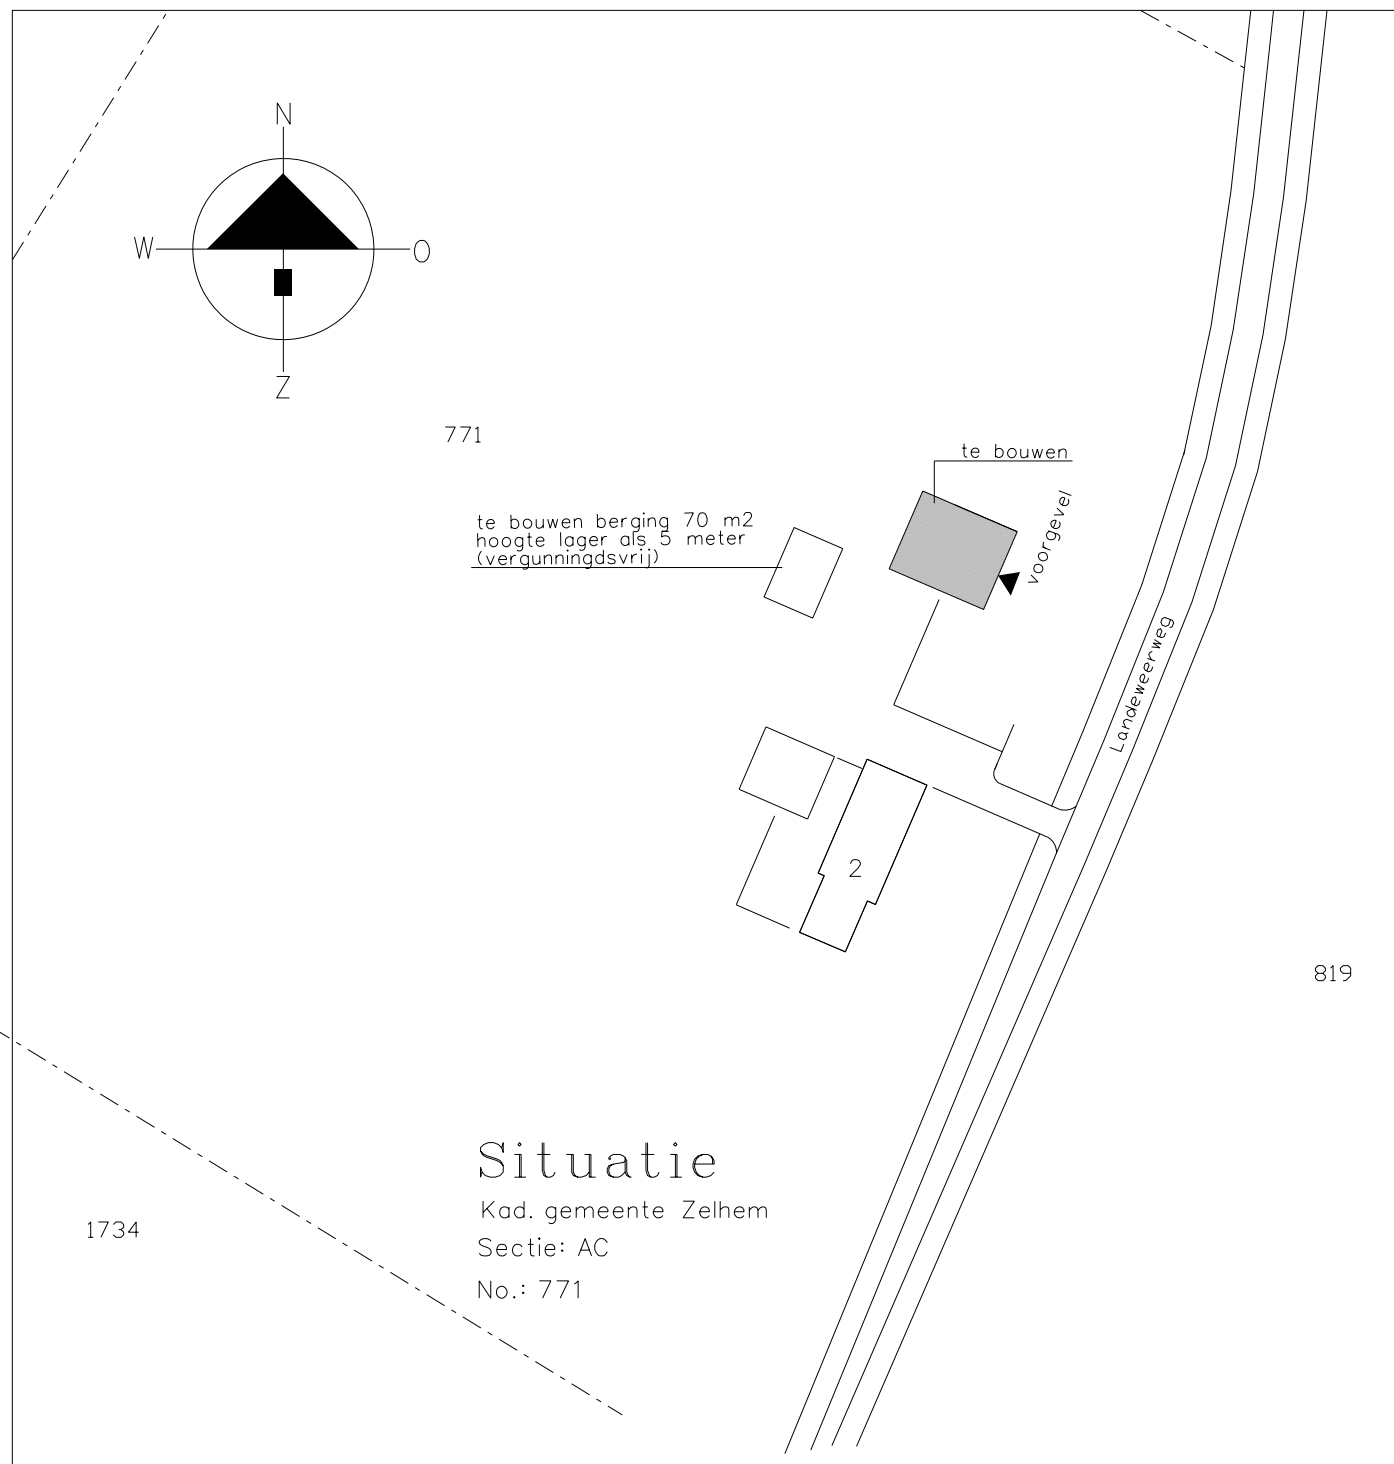

Maten voor de uitvoering in het werk te controleren

Blad 1 van 1

architectuur & vormgeving	plan	datum	school
	18/02/2015	1:100	
Plan: Aanvraag Omgevingsvergunning (nieuwbouw vrijstaande woning) Locatie: Landeweeweg 2 te Halle Opdrachtgever: De heer H. Barmantloo Landeweeweg 2 7025 GD HALLE			
Situatie, plattegronden, doorsnede & gevelaanzichten			
Van Westreenen BV Anthonie Fokkerstraat 1A / 3772 MP Barneveld Tel. (0342) 474255 / Fax (0342) 474281			
Varsseveldseweg 65D / 7131 JA Lichtenvoorde Tel. (0544) 379737 / Fax (0544) 378364			

Tekeningnummer: BO-BARMEN1