




. Linker zijgevel .




. Voorgevel .



. Rechter zijgevel .

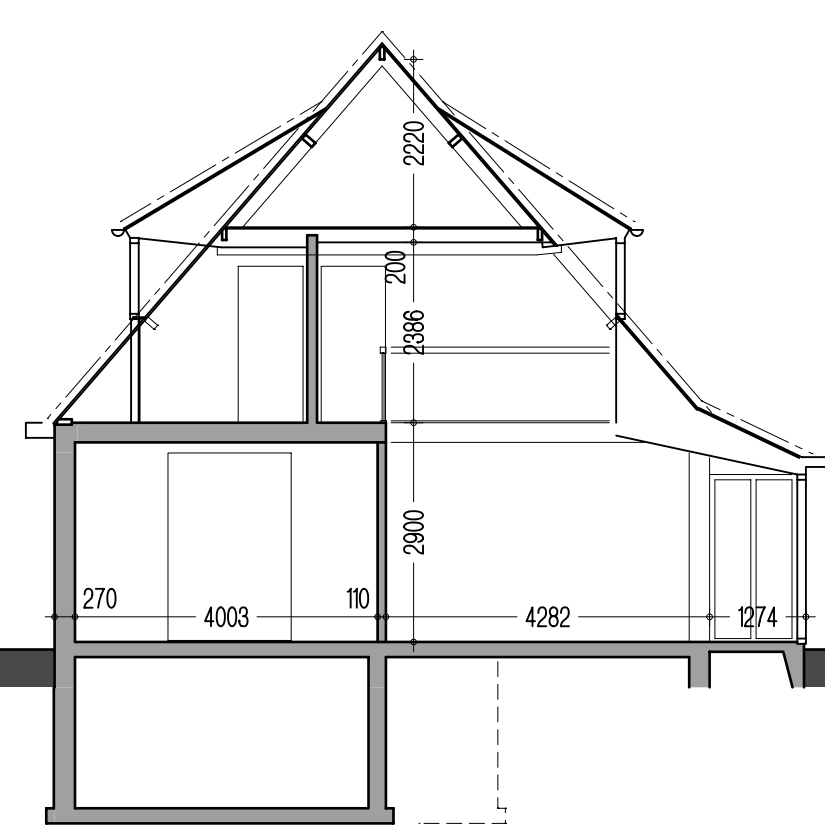


. Doorsnede .

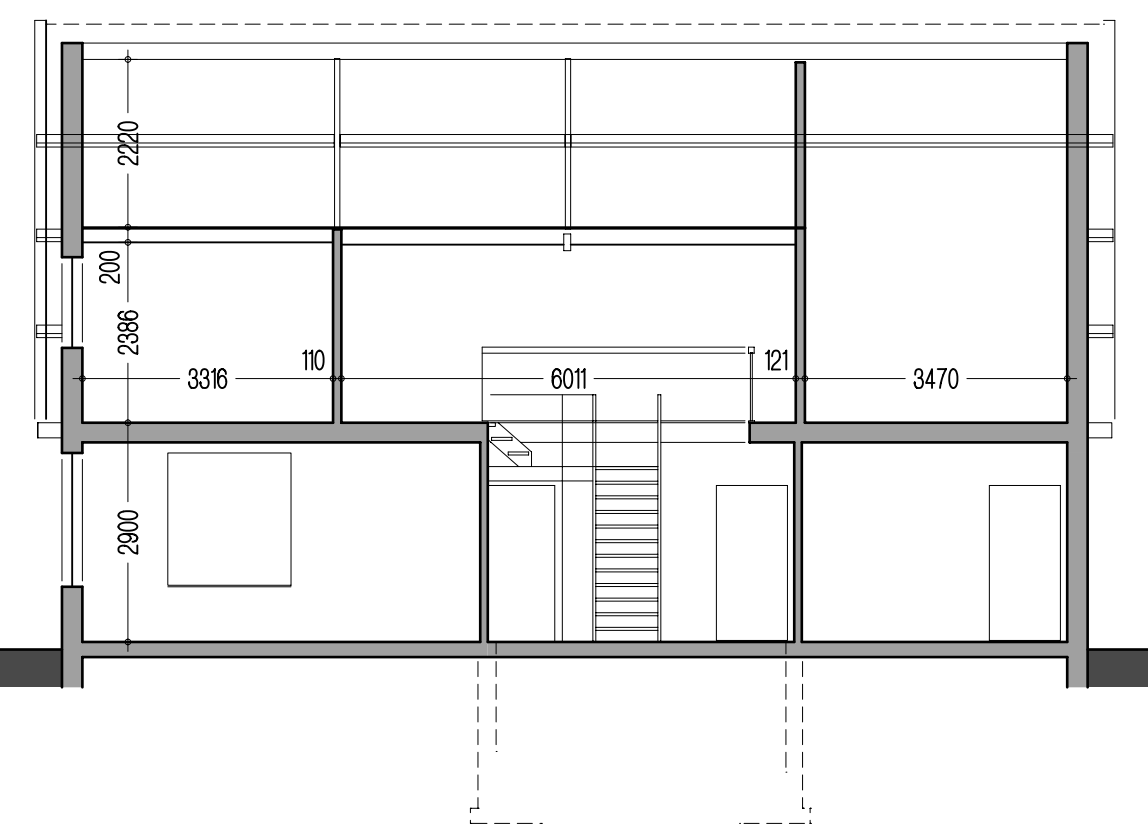

. Doorsnede .


BESTAAND

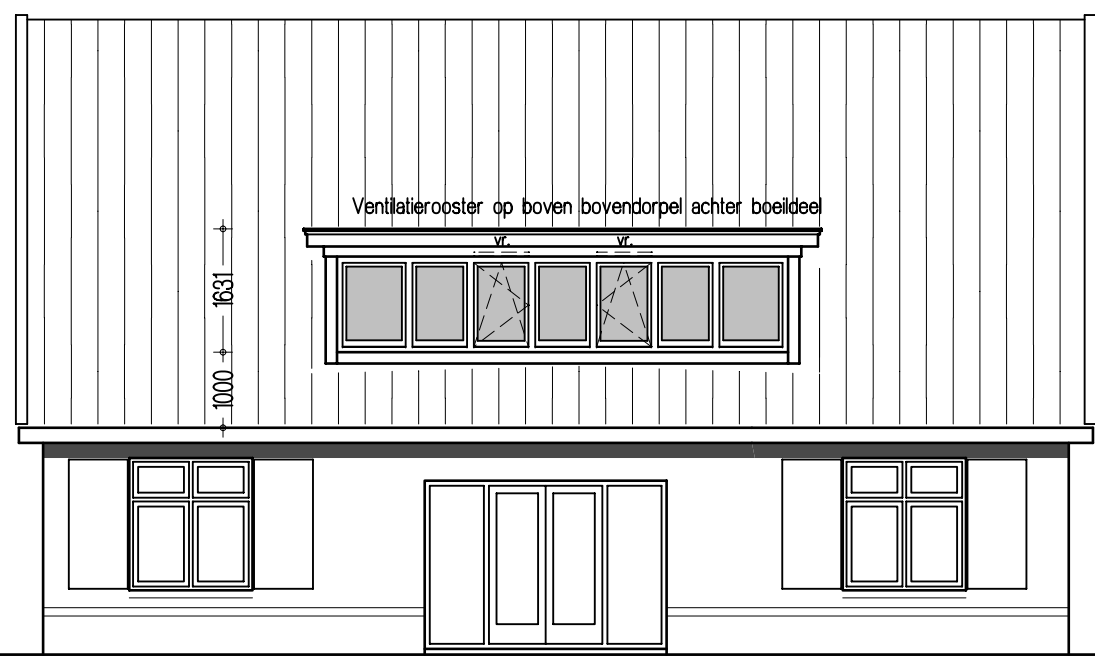


. Linker zijgevel .




. Voorgevel .

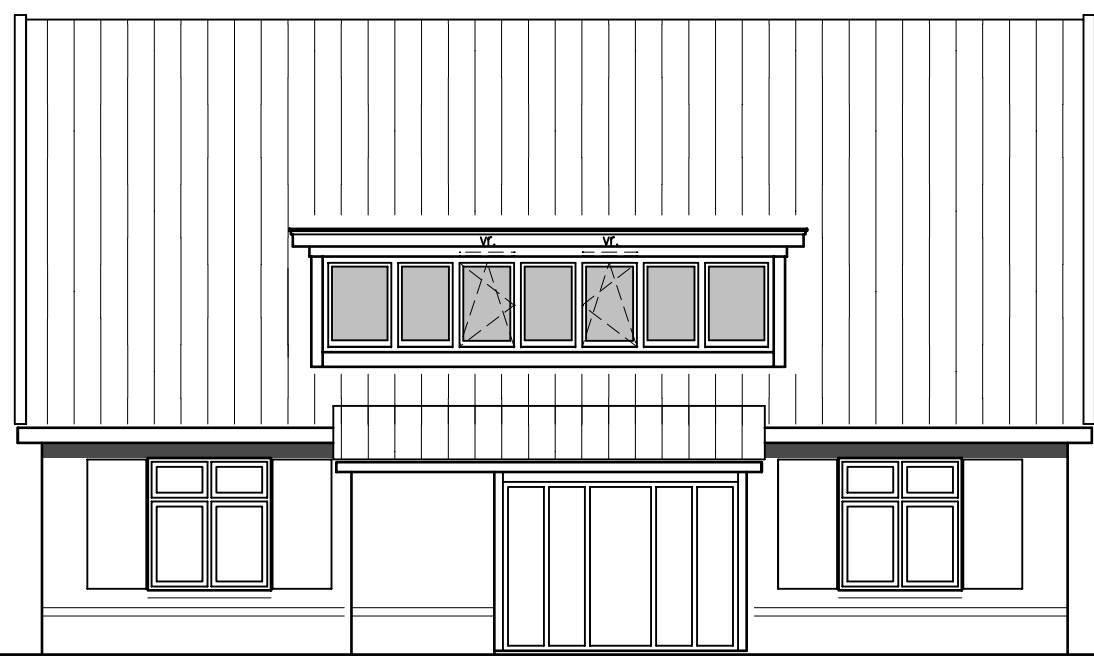

. Rechter zijgevel .

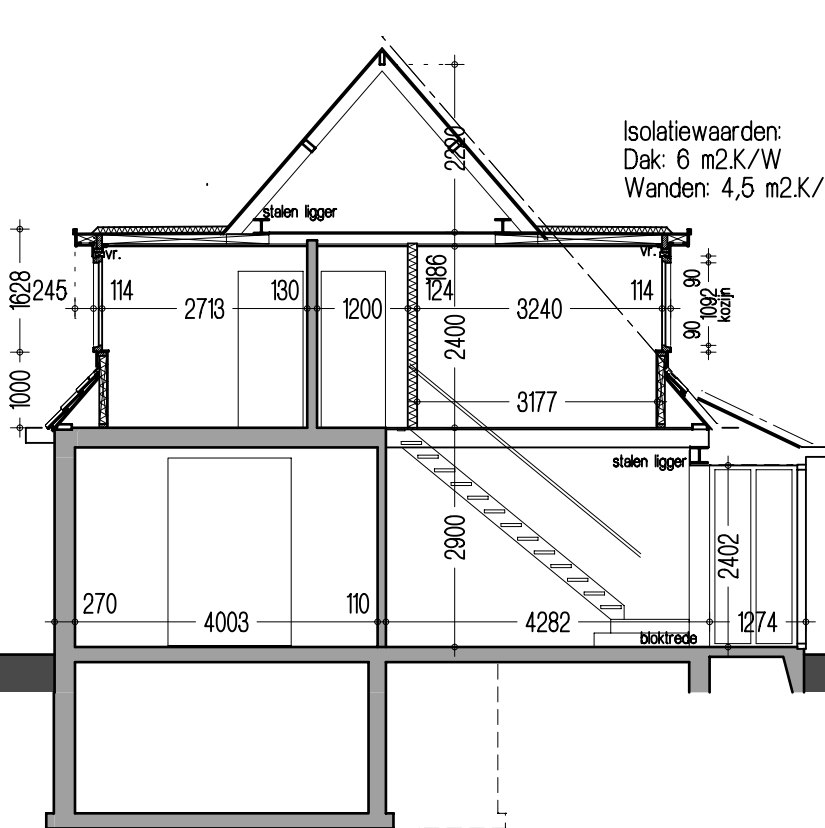

. Doorsnede .

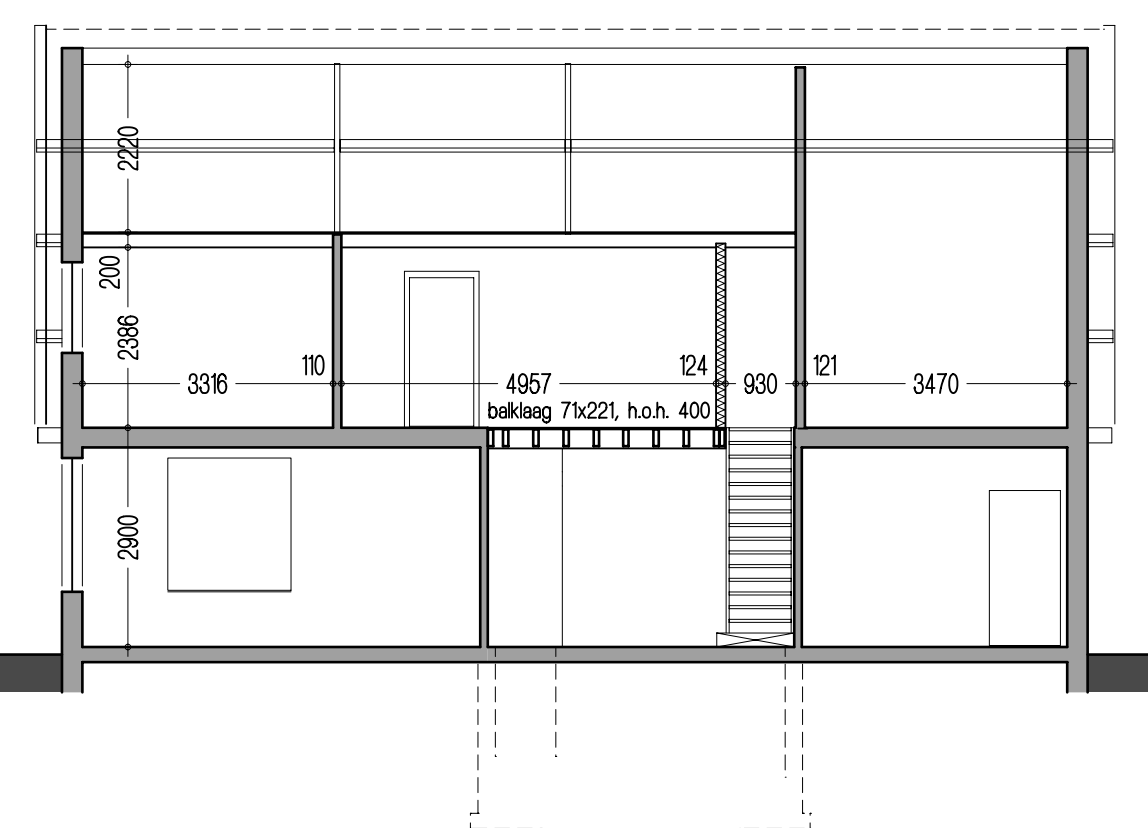


. Doorsnede .

GEWIJZIGD


vr. = Ducofit 50 ZR, capaciteit 18,3 dm³/s/m¹ - benodigd (Eis: 7dm³/s) 11dm³/s - aanwezig 14,80dm³/s > voldoet
afvoer via spleet onder deuren naar mechatrugging toilet- en badruimte
Glas HR++ glas

. Doorsnede .


. Doorsnede .

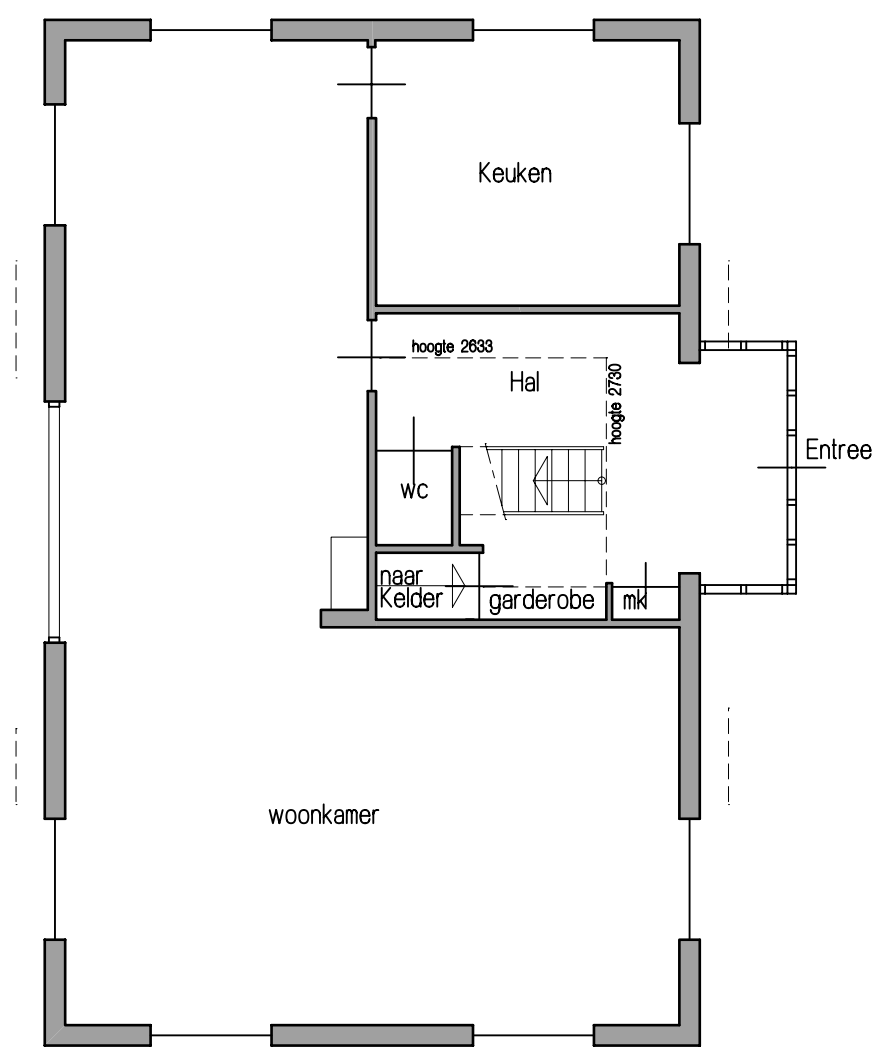


. Begane grond .

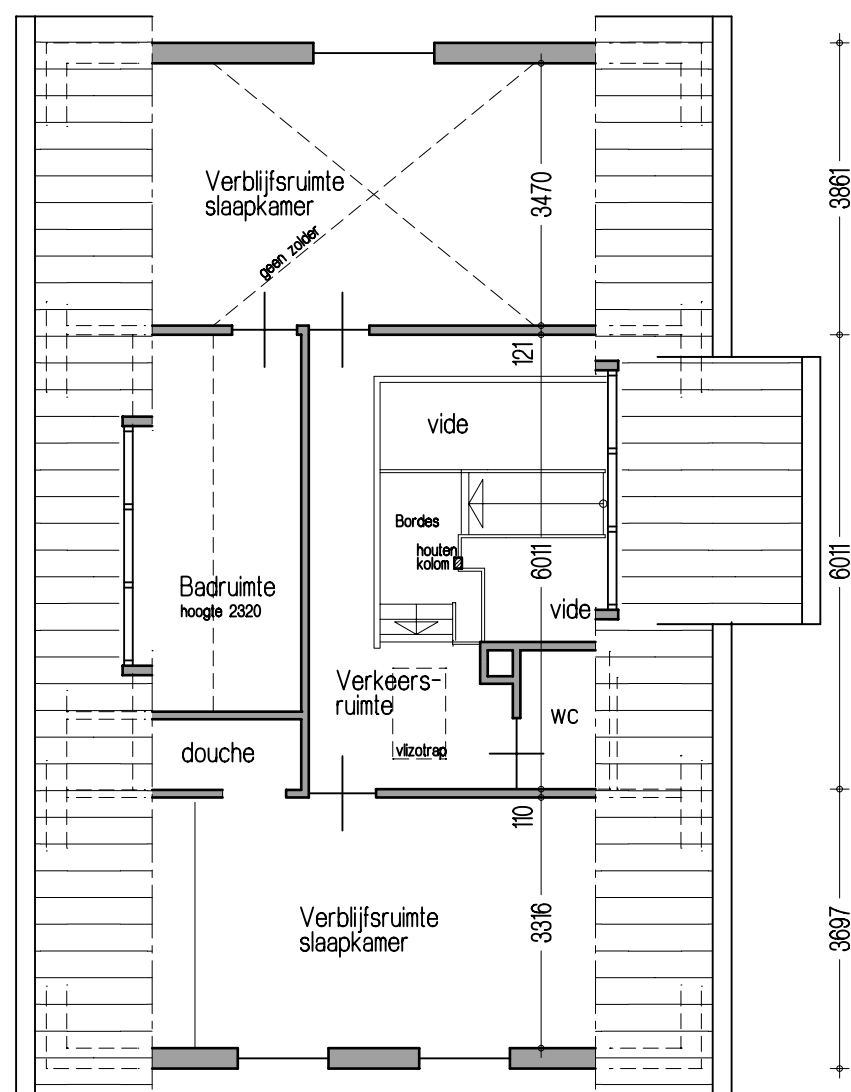


. Verdieping .

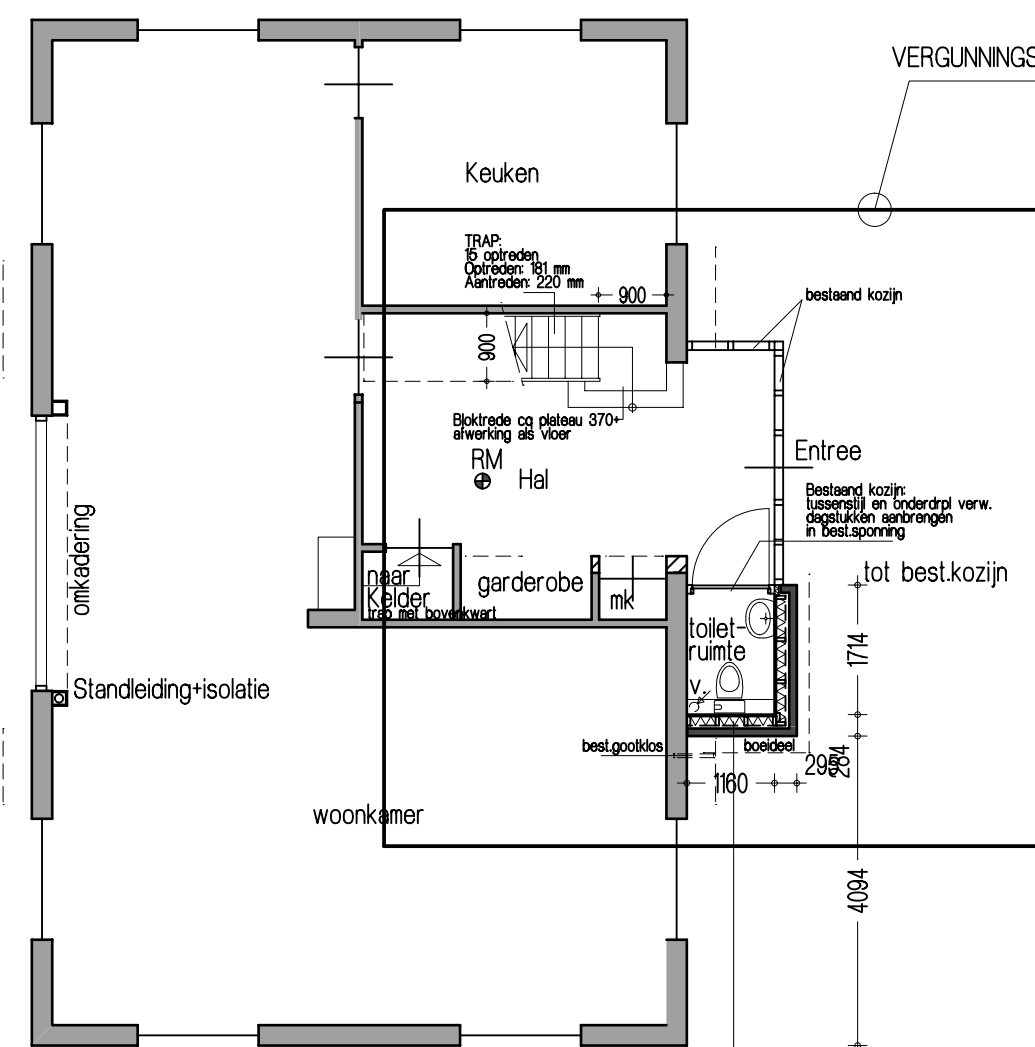

. Begane grond .

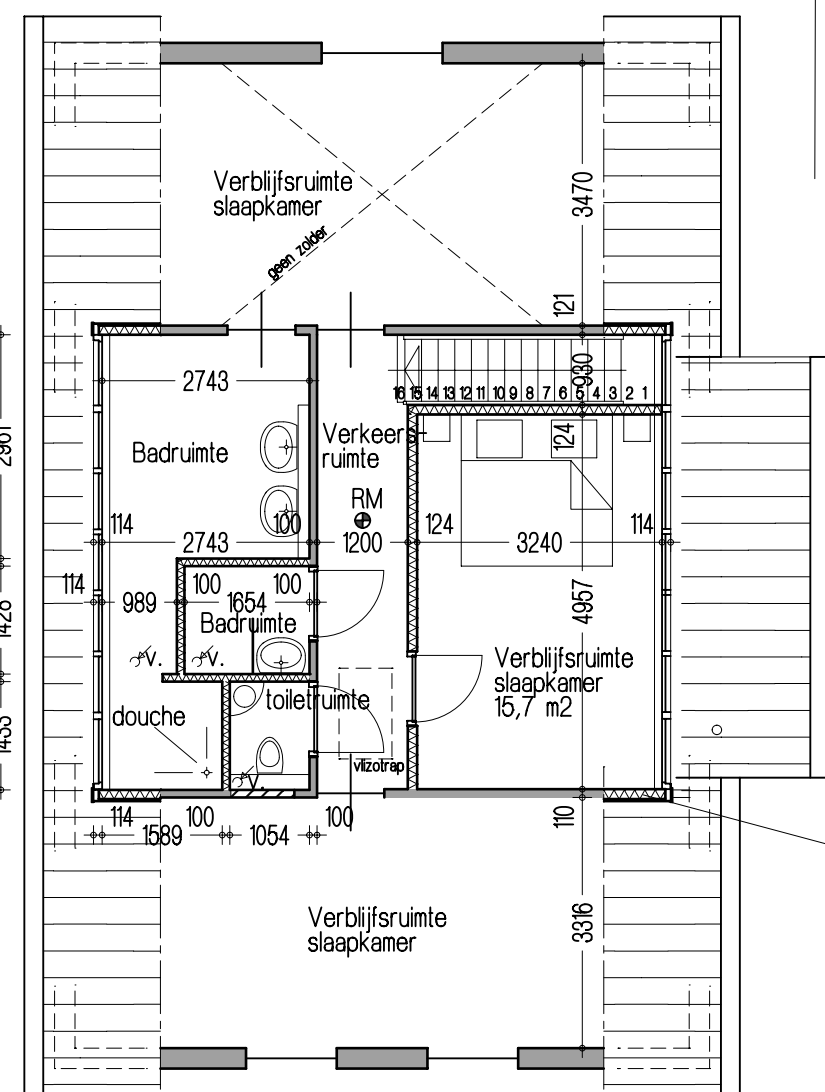

. Verdieping .

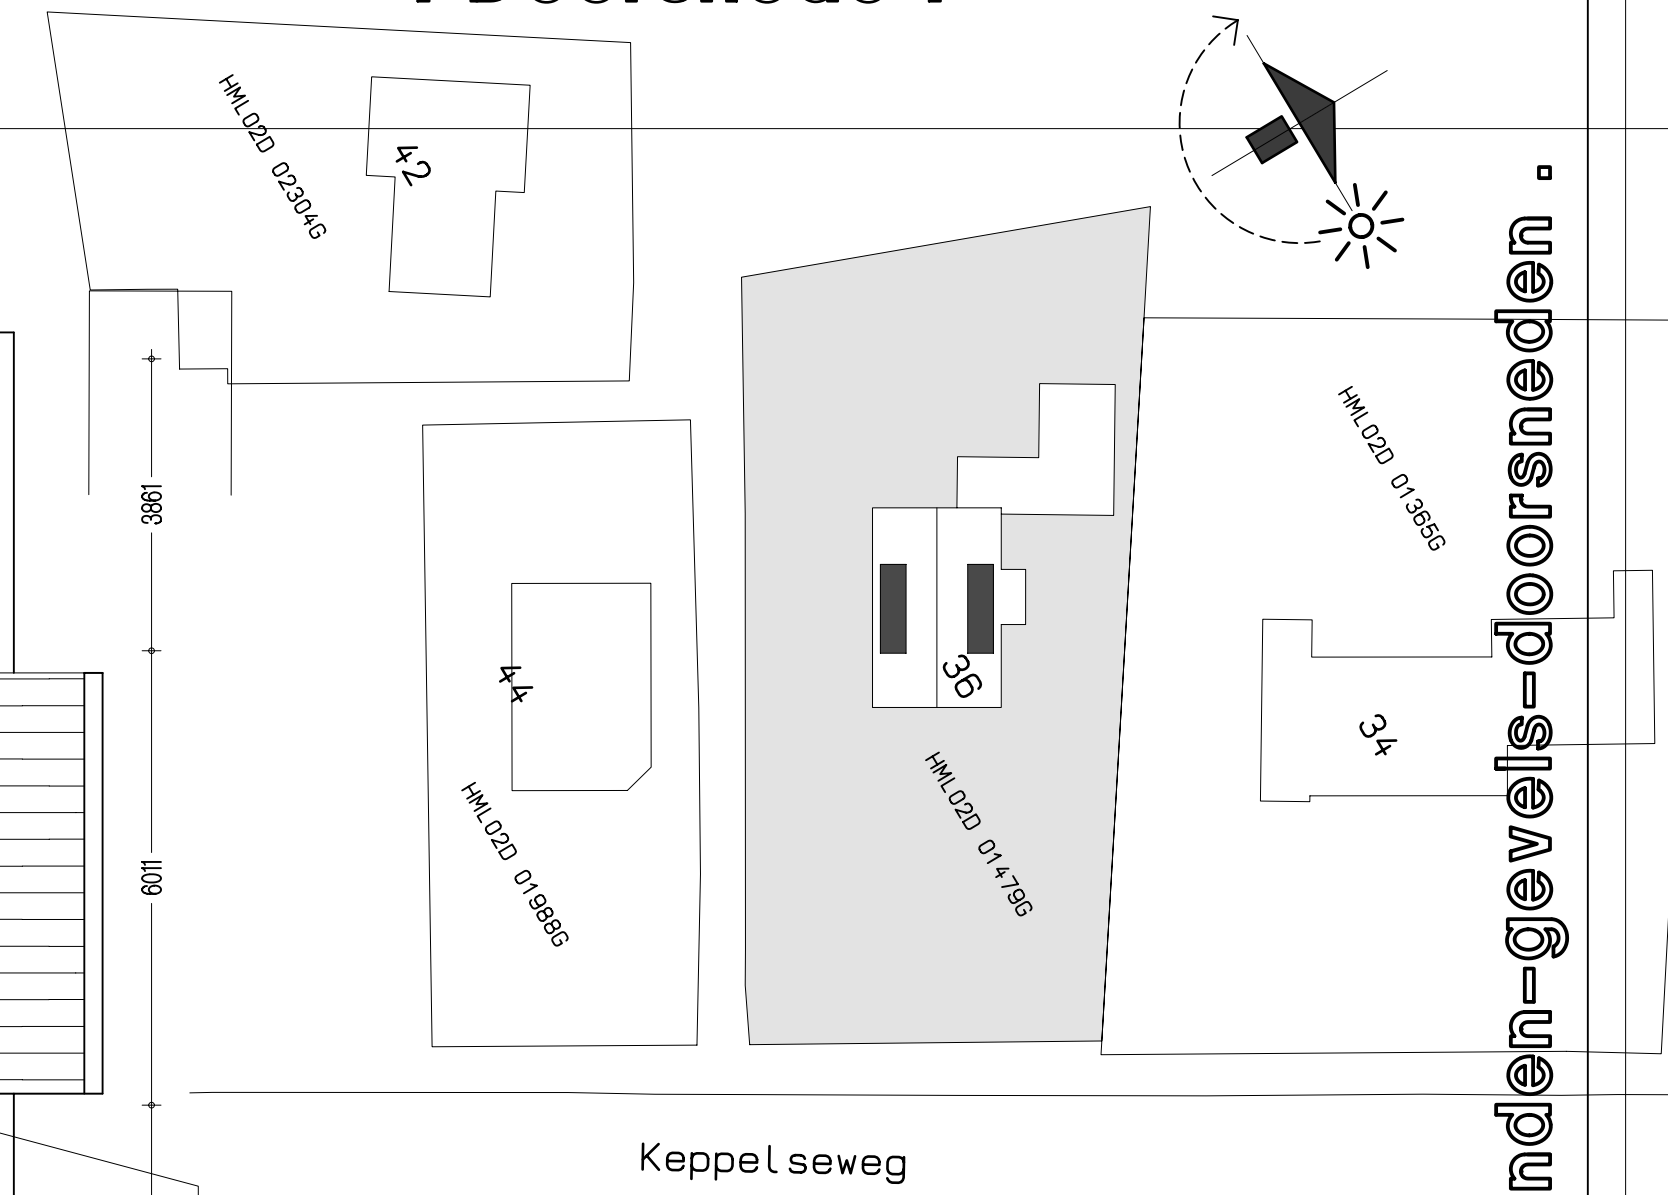

Zijwangen: Opbouw van innenuit:
12mm Fermacell-plate
12mm HSB-plate
Dampremmende folie
Constructie houten regels 50x100mm
waartussen isolatie, RC>4,5m²/W
waterkerende folie
verticale latten, dik 22mm + ventilatie
Red Cedar rabatdelen

MATEN IN HET WERK TE CONTROLEREN

Project: Uitbreiden woning aan de Keppelseweg 36 te Humelo	datum: 16-08-2014	gewijzigd
In opdracht van: De heer R. Peters van Nijenhof Keppelseweg 36, 6999 AR Humelo	get.:	20-04-2015
	acc.	
	schaal: 1 : 100	
Onderdeel: DEFINITIEF PLAN	form.: A1	
	werknr.	blad

. plattegronden-gevels-doorsneden .

BESTAAND

GEWIJZIGD