




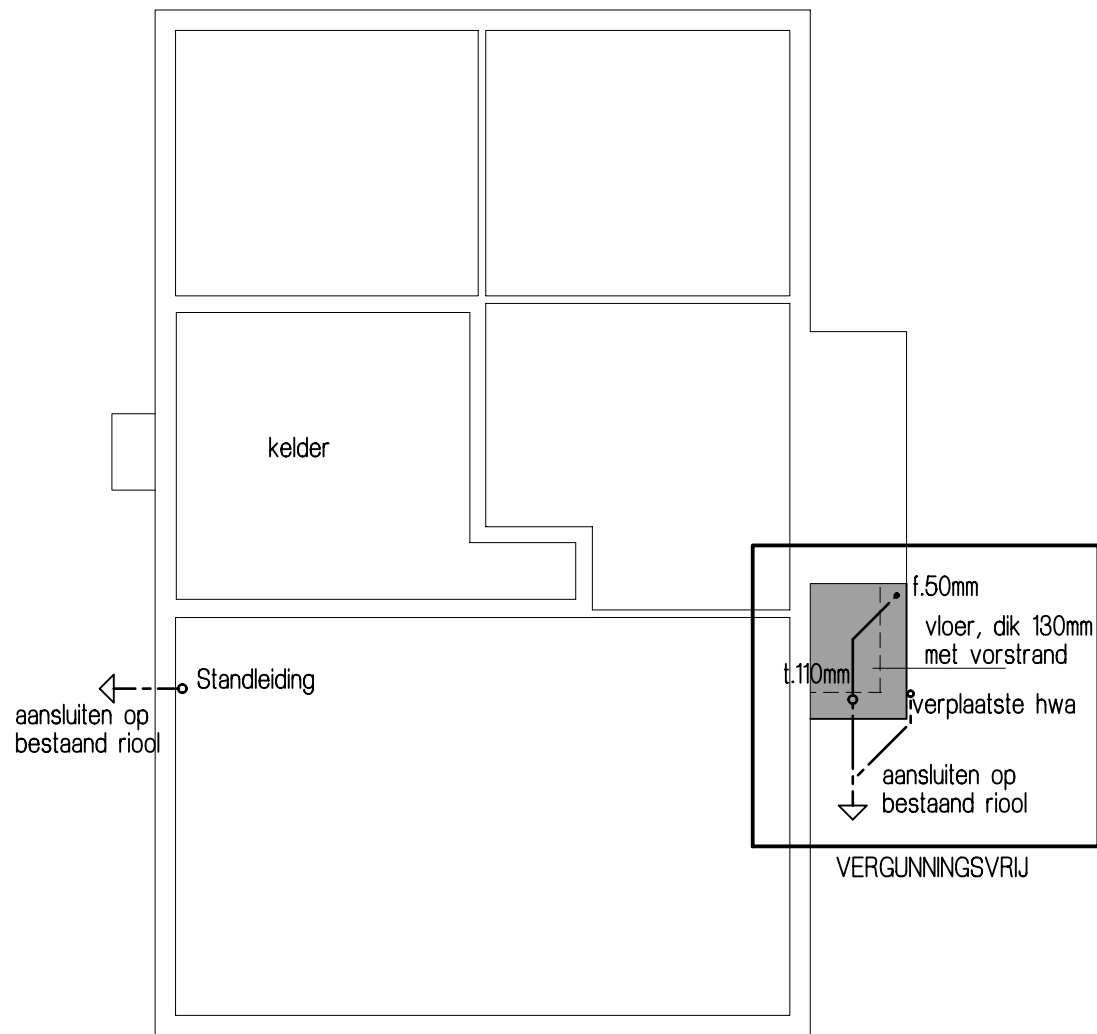

. Fundering-riolering .

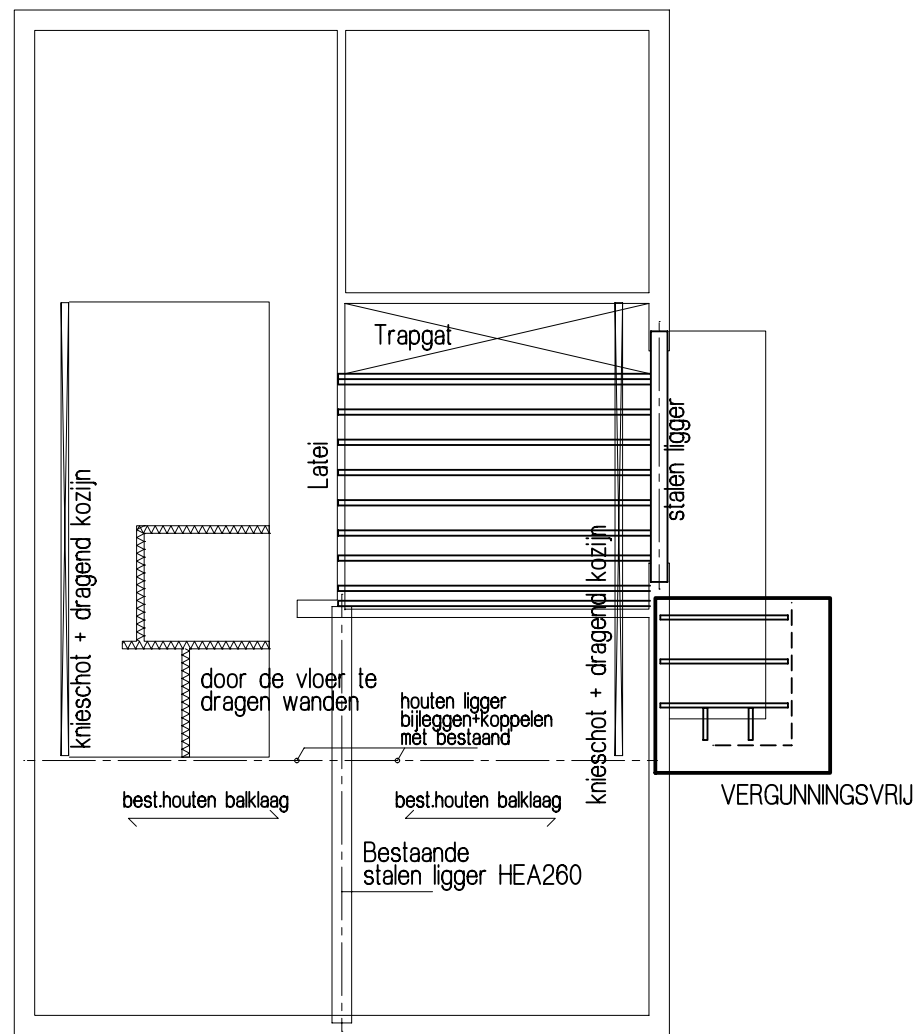

. Verdiepingsvloer .

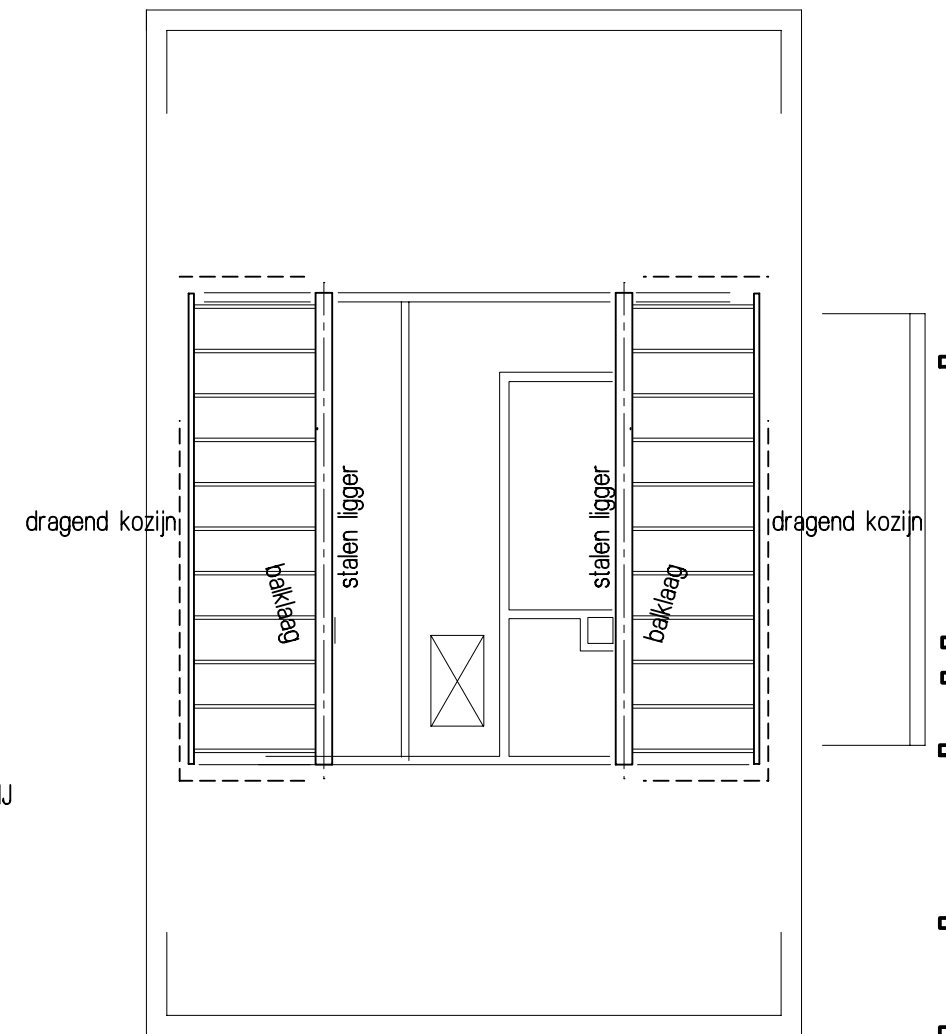

. kapplan .

technische plattegronden .

Project: Uitbreiden woning aan de Keppelseweg 36 te Hummelo	datum: 16-08-2014	gewijzigd
	get.:	20-04-2015
In opdracht van: De heer R. Peters van Nijenhof Keppelseweg 36, 6999 AR Hummelo	acc.	
	schaal: 1 : 100	
Onderdeel: DEFINITIEF PLAN	form.: A3	
	werknr.	blad
		02