

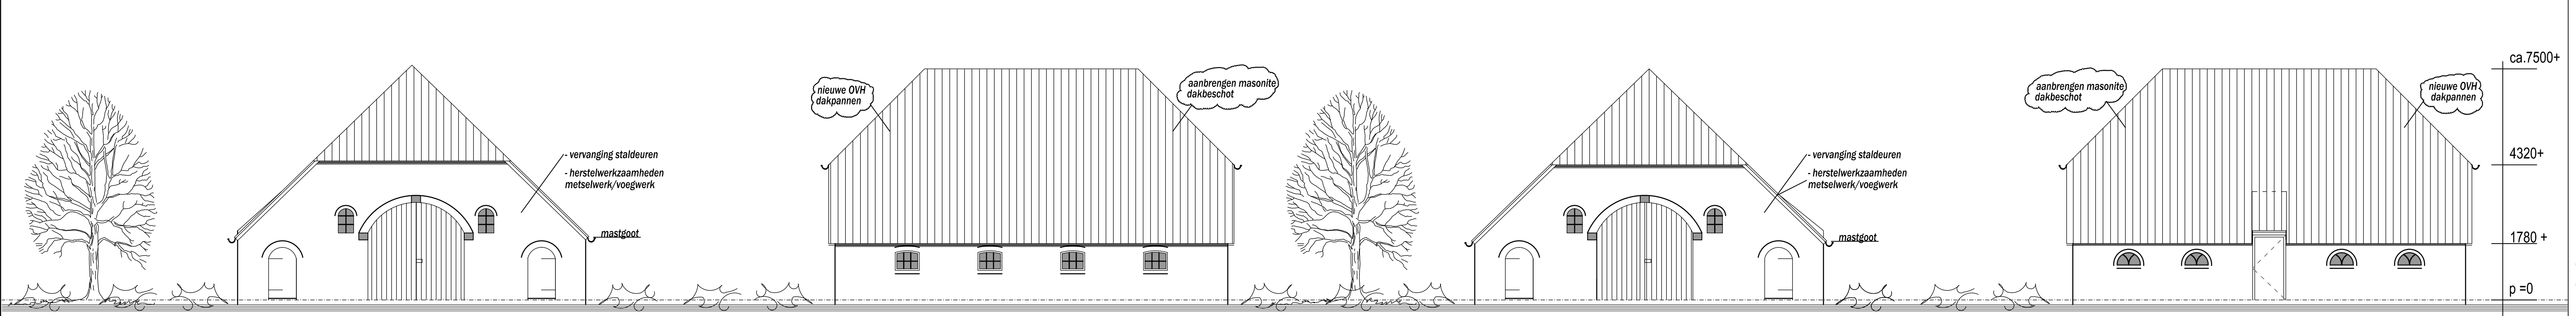


VOORGEVEL (bestaand) RECHTER ZIJGEVEL (bestaand) ACHTERGEVEL (bestaand) LINKER ZIJGEVEL (bestaand)

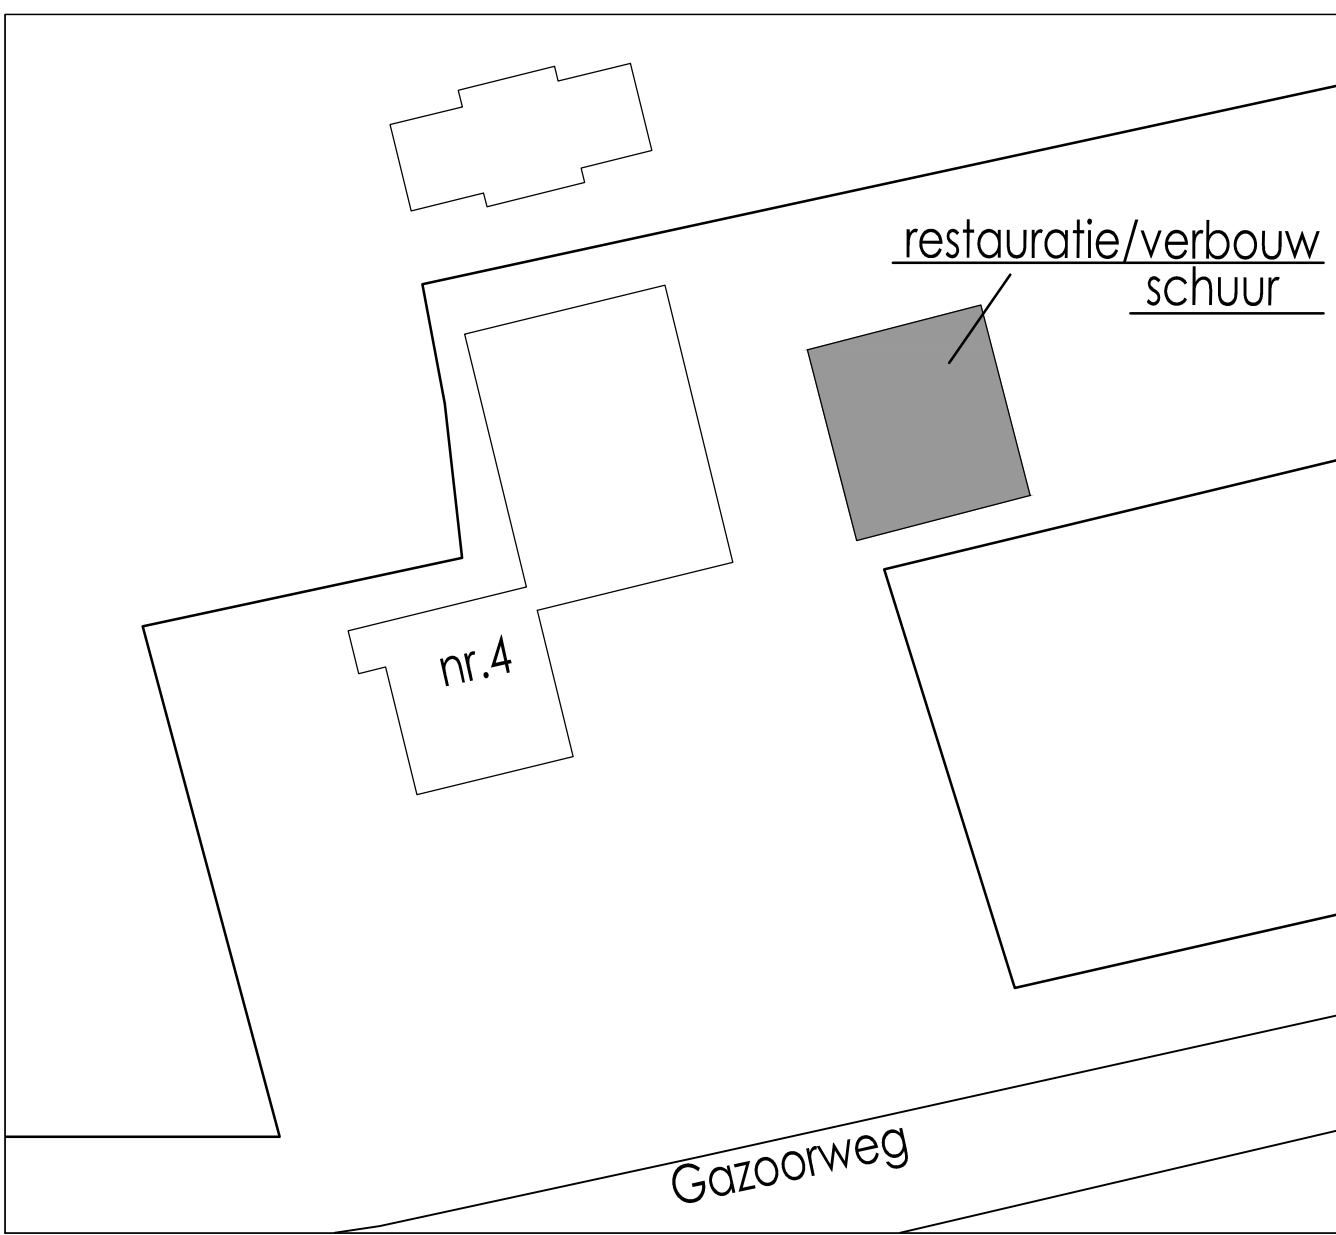


VOORGEVEL (Gewijzigd) RECHTER ZIJGEVEL (gewijzigd) ACHTERGEVEL (gewijzigd) LINKER ZIJGEVEL (gewijzigd)

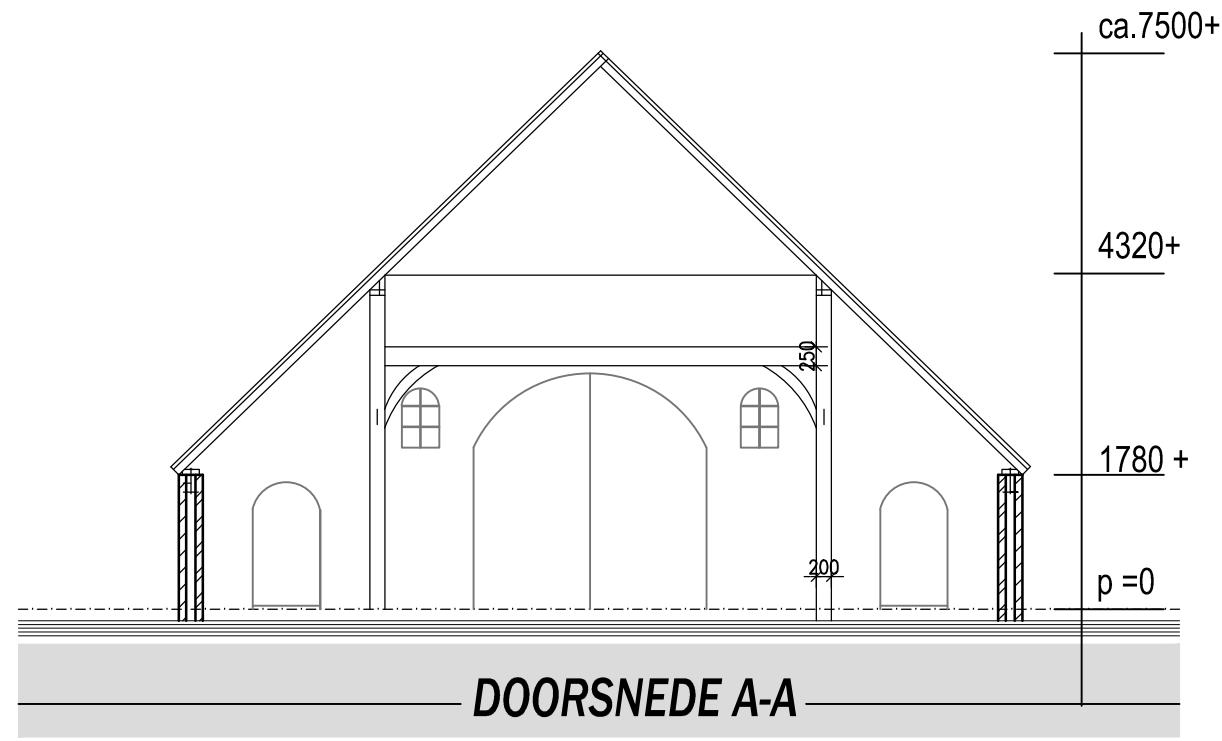


SITUATIE:


kad.bek.gem.: Bronckhorst
sectie/no.: -
schaal: 1:500
adres: Gazoorweg 4

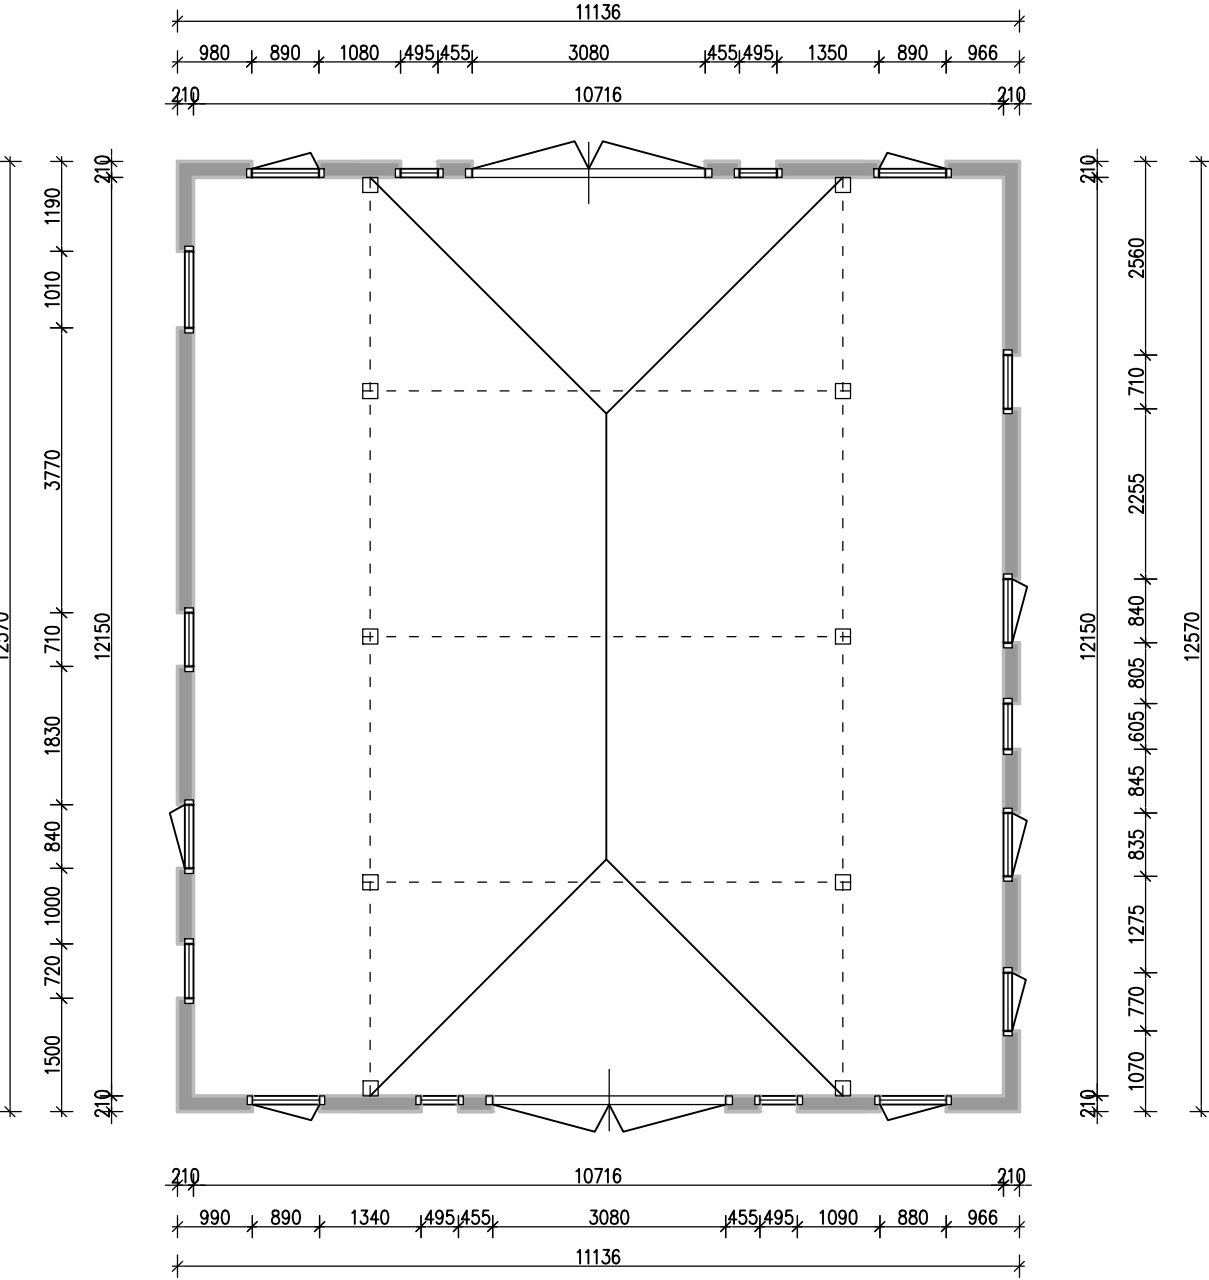

PLATTEGROND (bestaand)

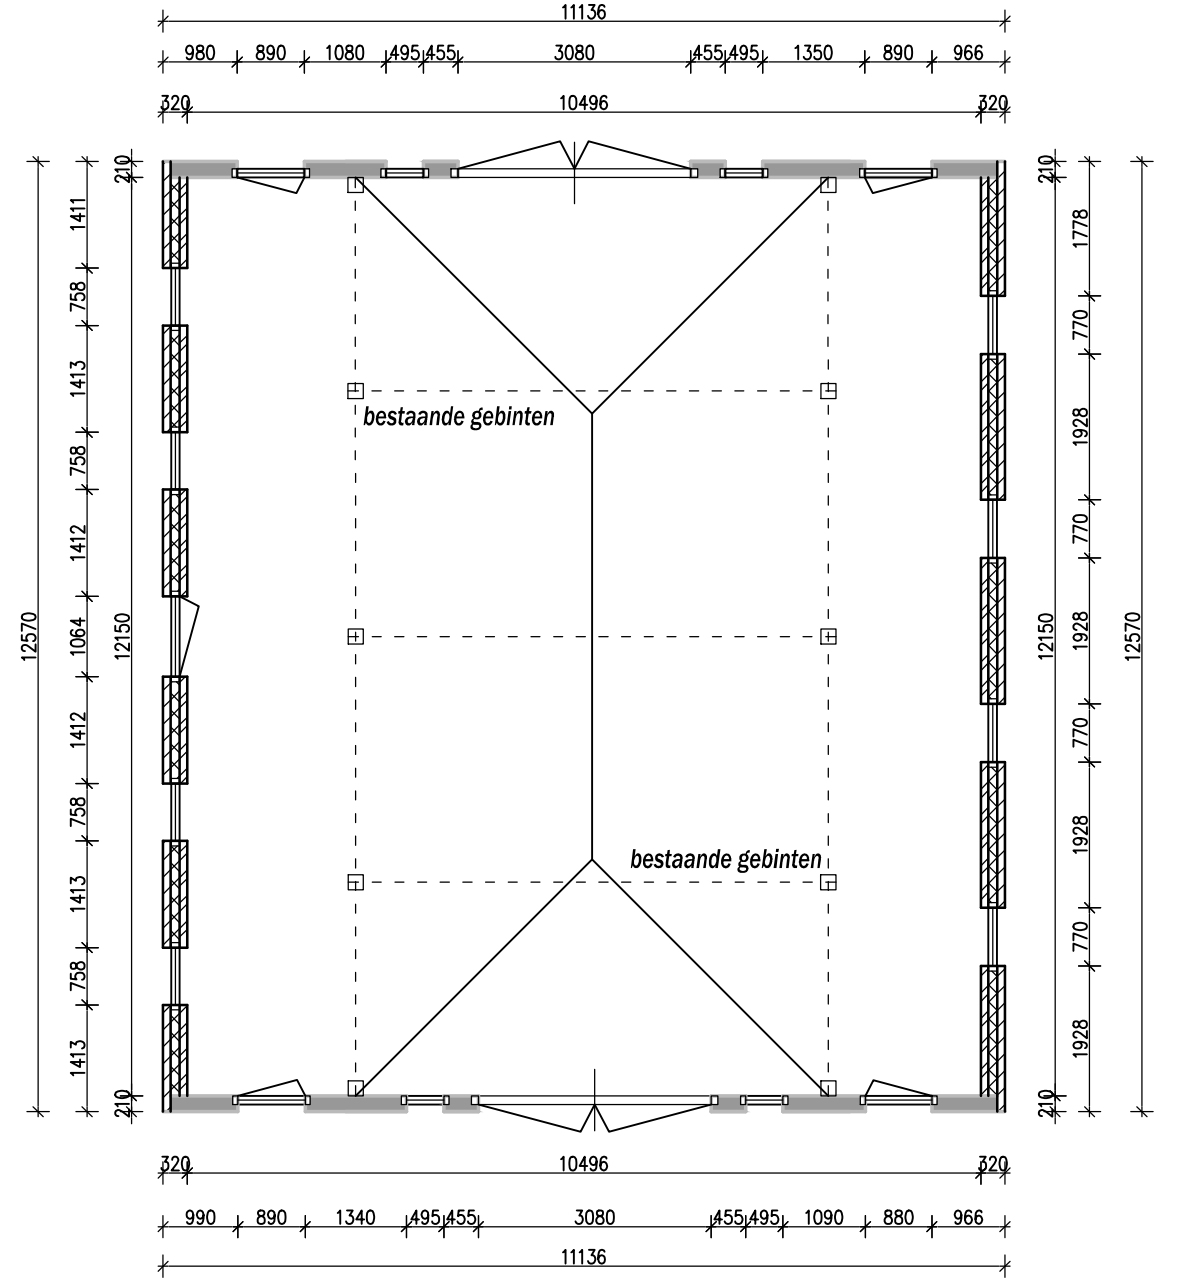

PLATTEGROND (gewijzigd)

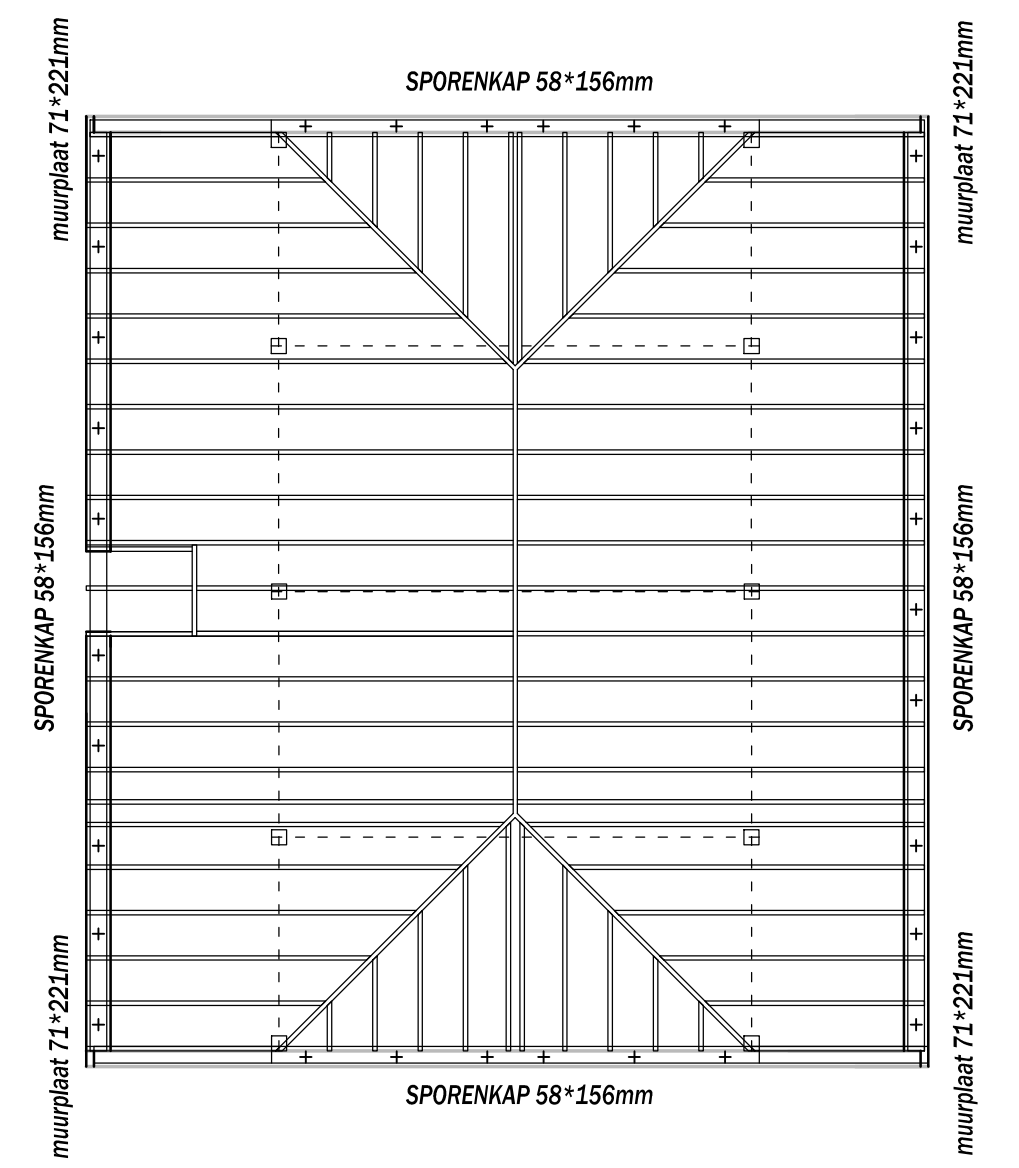

KAPPLAN (gewijzigd)


MATERIAALSTAAT			
Onderdeel	Materiaal	Kleuren	Kleur nr.
Gevels	metselwerk	bestaand	
-kozijn	metselwerk	bestaand	
Dakbedekking	dakpannen	keramisch blauw	
Kozijnen	meranti	als bestaand	
-ramen	hout/ijeren	als bestaand	
-deuren	meranti	als bestaand	
Raamtoppels	roloog	als bestaand	
Boeien	hout	wit	

Het verankeren van dakpannen en het toepassen van ventilatiepanen;

De aannemer dient de dakpannen op een deugdelijke wijze te verankeren, e.e.a. volgens de huidige normen NEN 6707, NEN 6708 en NPR 6708 en tevens het aanleveren van de berekening: verkorte rekenregel NPR 6708. Tevens dienen a.h.v. voornoemde berekening voldoende ventilatie dakpannen aangebracht te worden.

MAATVOERING IN HET WERK CONTROLLEREN!!

Gewijzigd:		Blad nr : 01
Opdrachtgever	: Dhr. & Mevr. Winkel	
Project nr.	: 155.285	
Project	: Restauratie en verbouwing schuur Gazoorweg 4 te Vorden	
Onderwerp	: Voorlopig ontwerp	

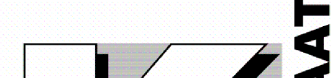Schaal	: 1:100	Kreunen Bouw Lochem B.V. Postbus 98, 7240 AB Lochem Hanzeweg 11-13, 7241 CR Lochem tel. : 0573 222655 fax : 0573 256433 e-mail : info@kreunenbouw.nl site : www.kreunenbouw.nl 
Datum	: 17-04-2014	
Formaat	: A1	
Getekend	: R. Olminkhof	
Copyrights: Het gebruik van deze tekening of delen hiervan is uitsluitend voorbehouden aan Kreunen Bouw Lochem. Ongeautoriseerde verveelvoudiging en/of openbaarmaking ervan, op welke wijze ook, is verboden.		

