
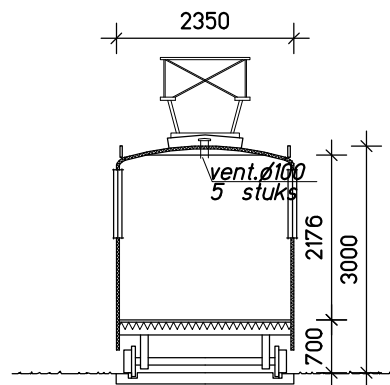


TRAM CAMPING LAND UIT ZEE

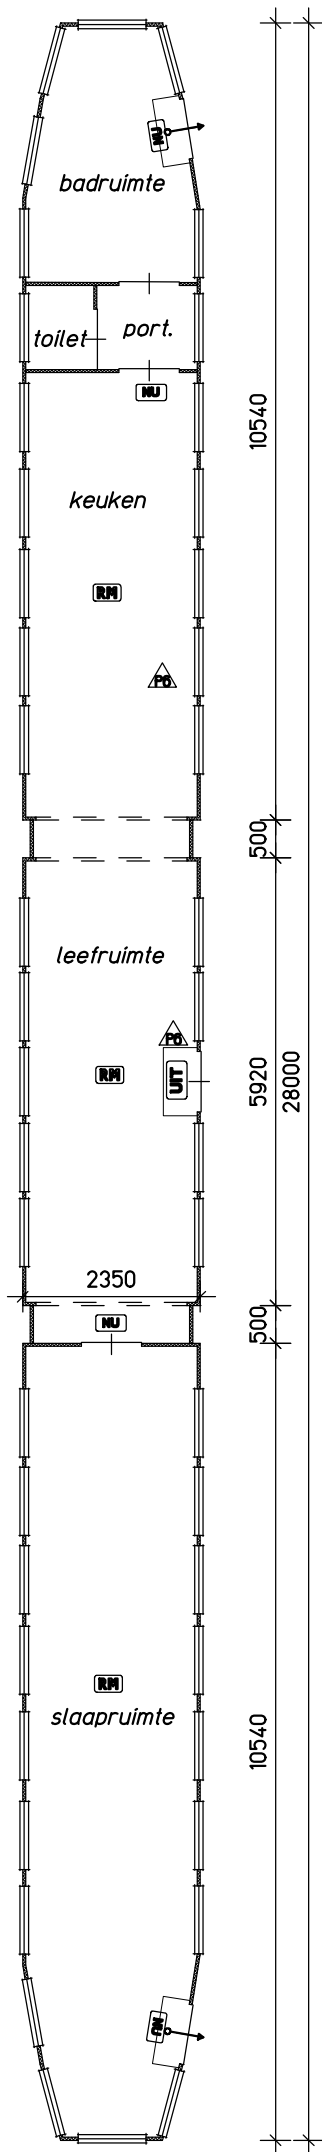


doorsnede

Rc waarden
vloer 1.3 m²K/W
wanden 1.3 m²K/W
dak 1.3 m²K/W

ventilatie
benodigd 4x6,4= 25,6 dm³/s
aanwezig 5x7= 35 dm³/s

schaal: 1:100
dat: 15 november 2014

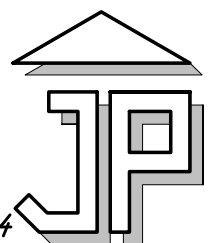

plattegrond