
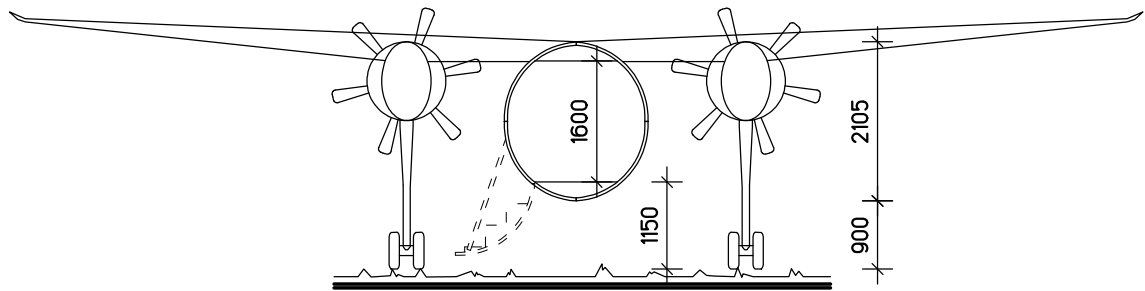



VLIEGTUIG CAMPING LAND UIT ZEE

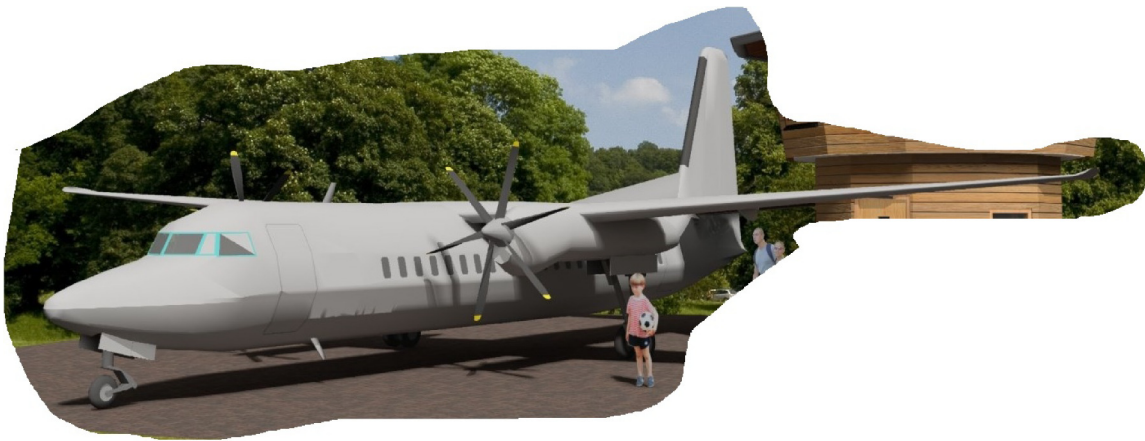

doorsnede

ca. 15000

1900

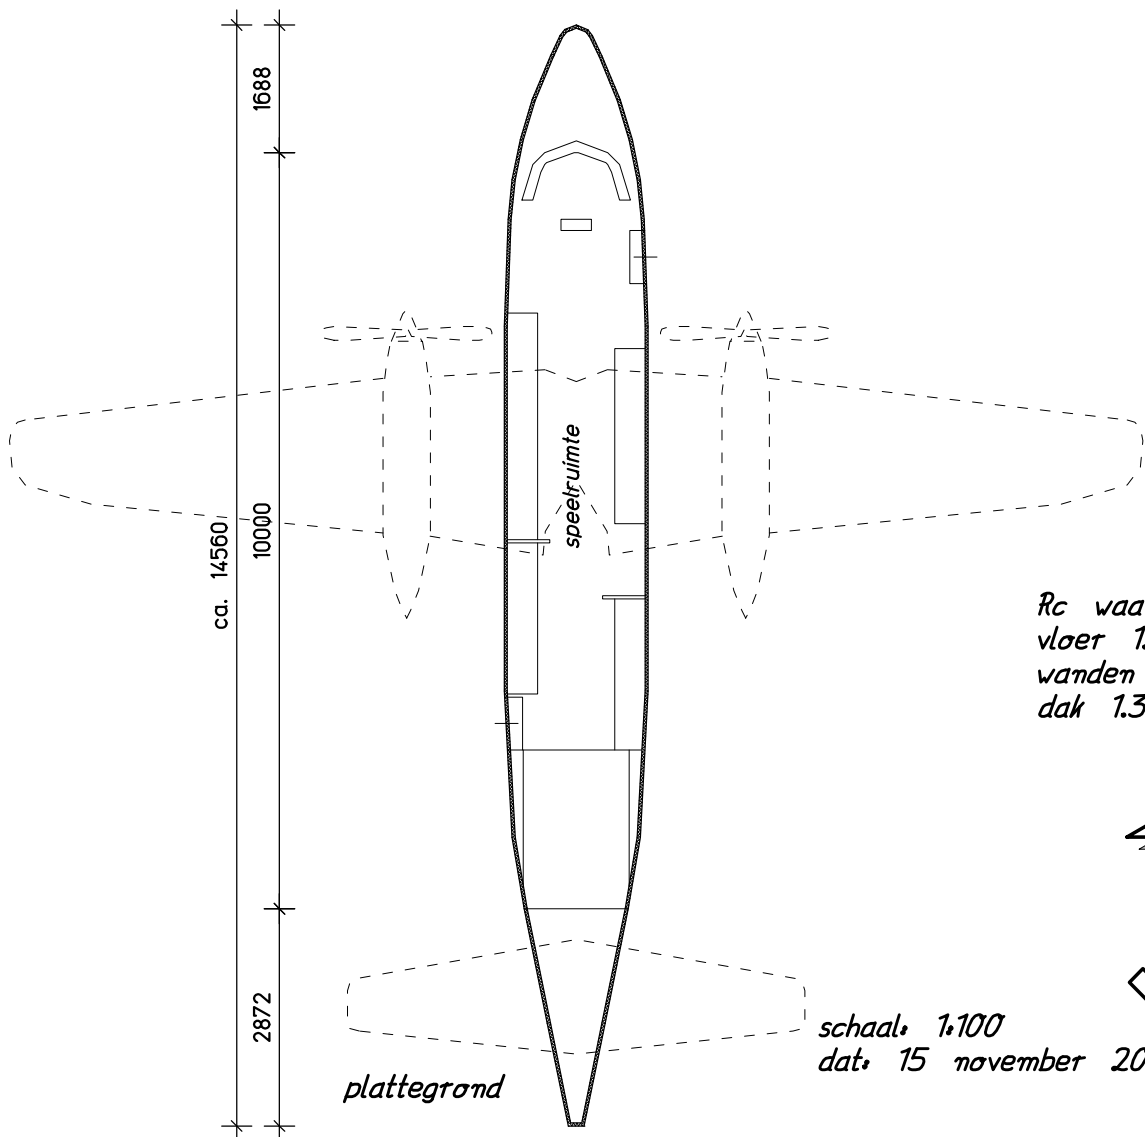

Rc waarden
vloer 1.3 m2K/W
wanden 1.3 m2K/W
dak 1.3 m2K/W

schaal 1:100

dat. 15 november 2014

plattegrond

