


23 NOV 2014



afbeelding

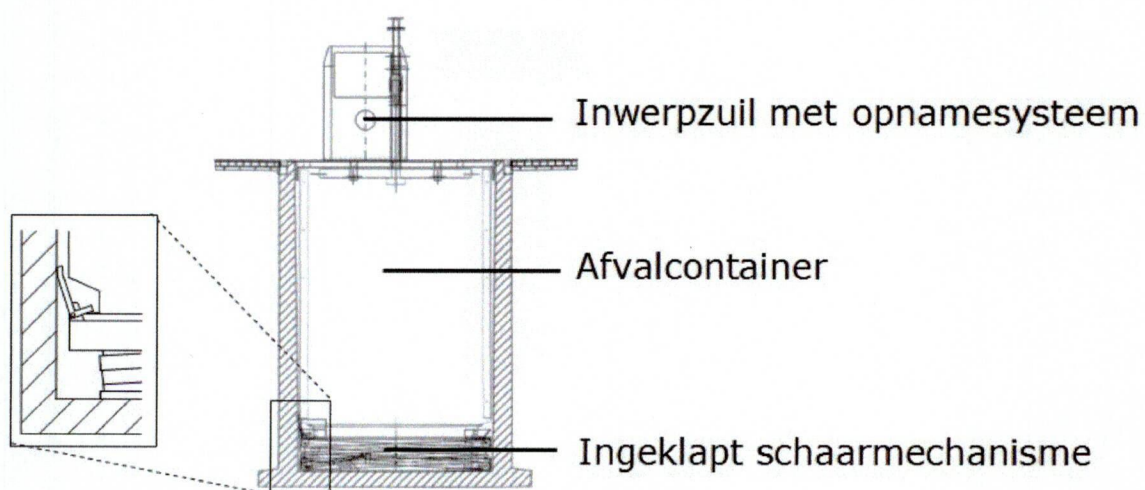

doorsnede

Behoort bij besluit van
Burgemeester en wethouders
Van Hollands Kroon
No.

d.d. 21 MEI 2015

secretaris

schaal, verschaald
dat, 15 november 2014





TREINWAGON CAMPING LAND UIT ZEE

Behoort bij besluit van
Burgemeester en wethouders
Van Hollands Kroon
No.

21 MEI 2015

d.d.

secretaris

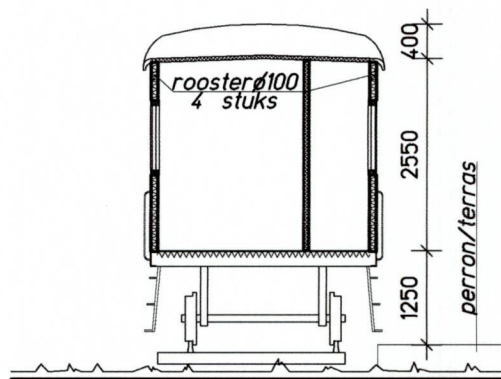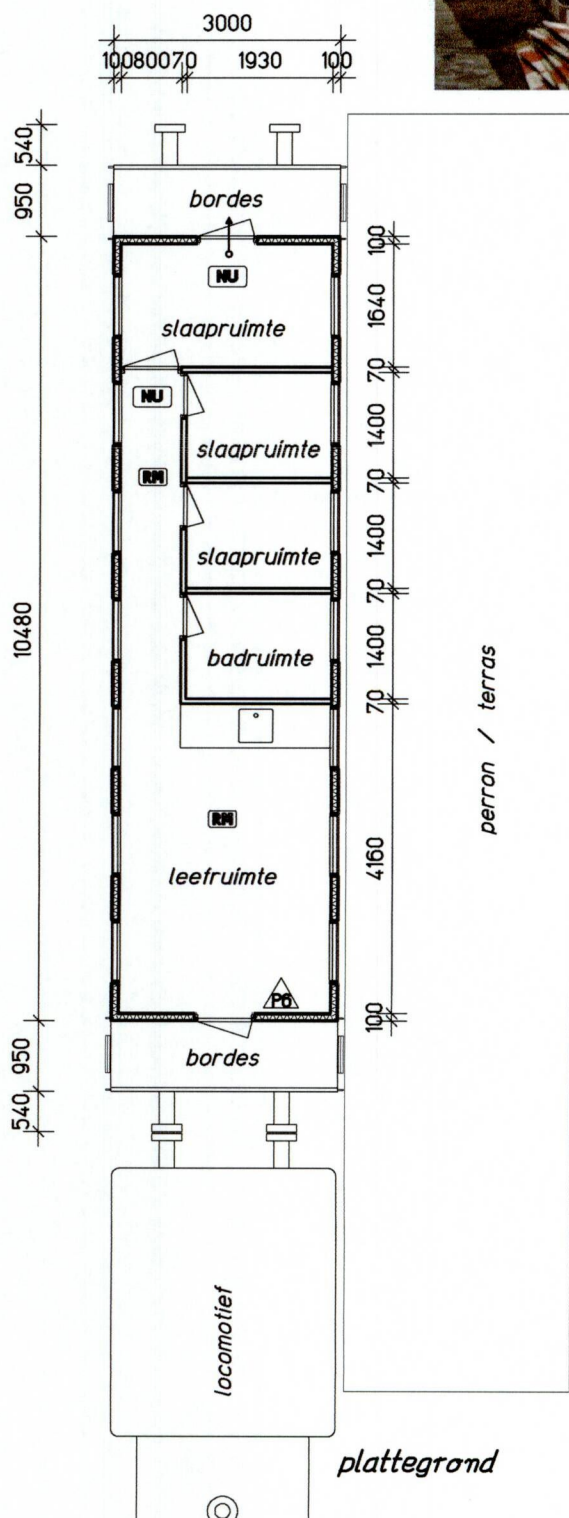

doorsnede

Rc waarden
vloer 1.3 m²K/W
wanden 1.3 m²K/W
dak 1.3 m²K/W



ventilatie
benodigd 4x6,4= 25,6 dm³/s
aanwezig 4x7= 28 dm³/s

schaal 1:100
dat 15 november 2014



23 NOV 2014


VLIEGTUIG CAMPING LAND UIT ZEE

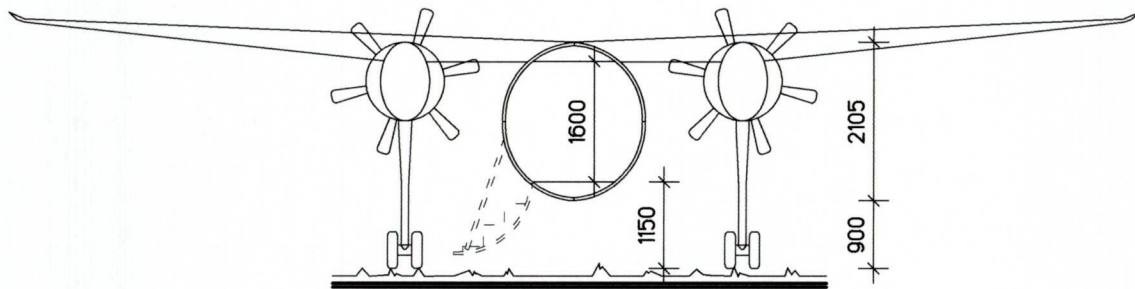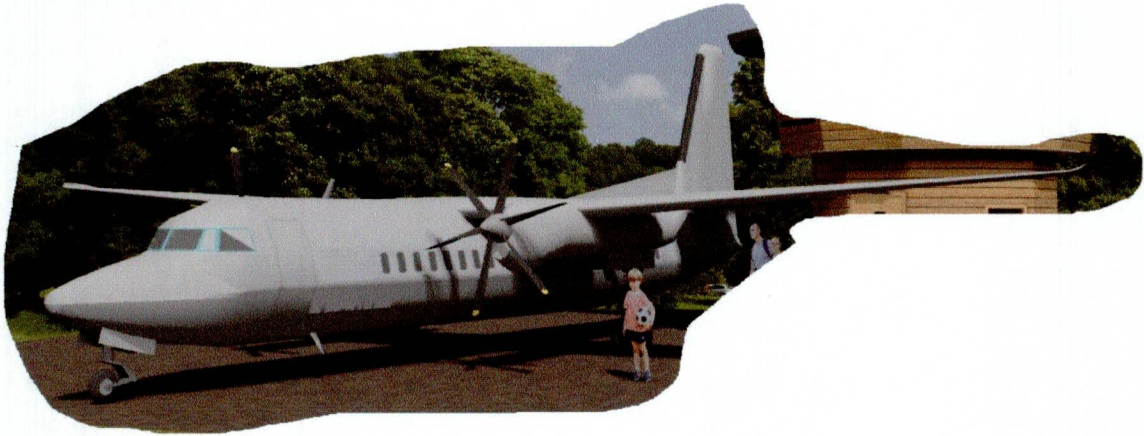

doorsnede

ca. 15000

1900

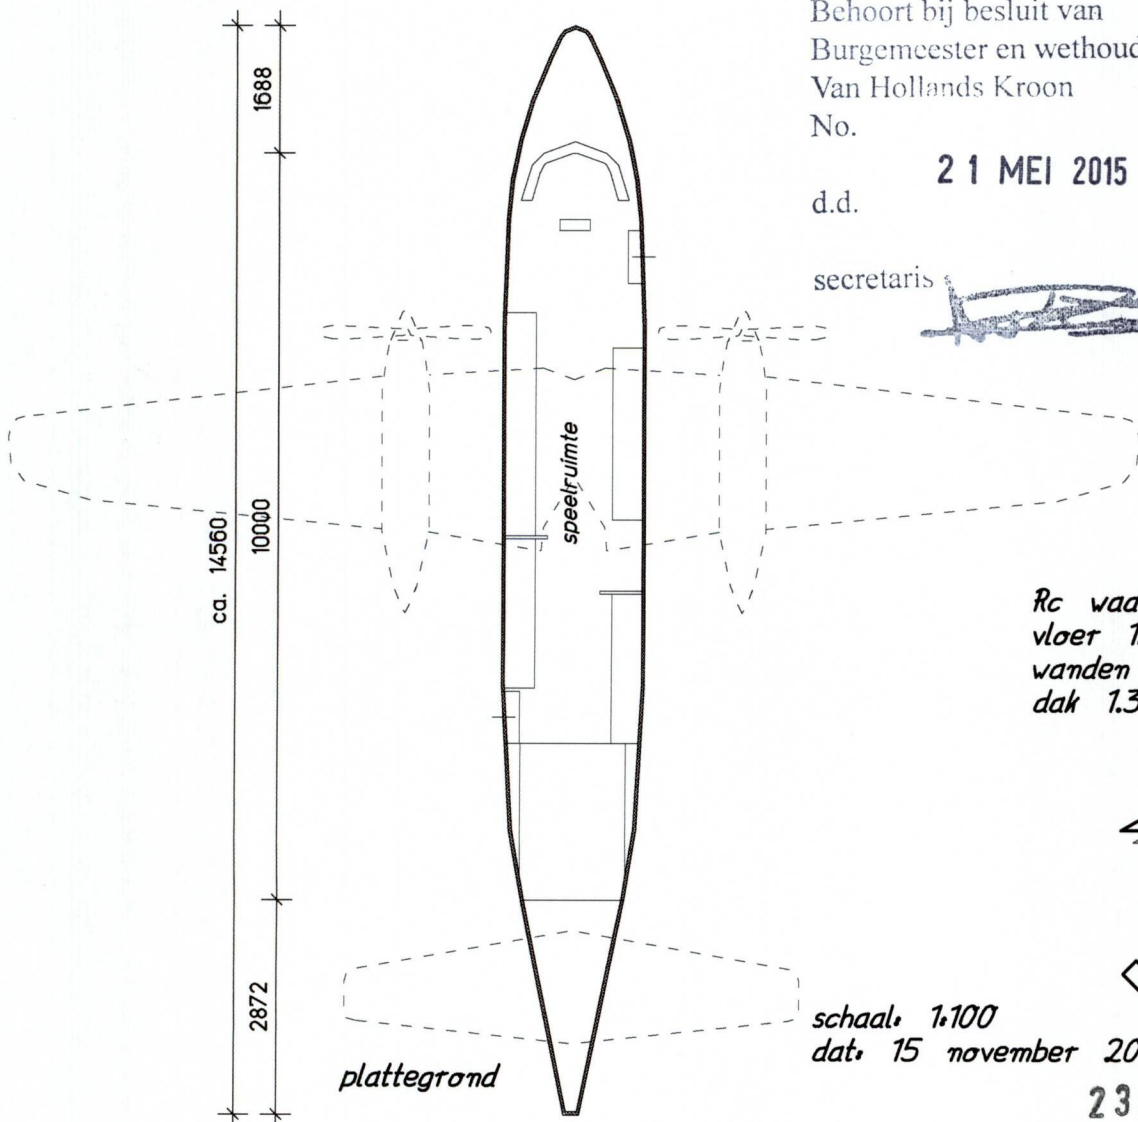


Behoort bij besluit van
Burgemeester en wethouders
Van Hollands Kroon
No.

21 MEI 2015

d.d.

secretaris

Rc waarden
vloer 1.3 m²K/W
wanden 1.3 m²K/W
dak 1.3 m²K/W


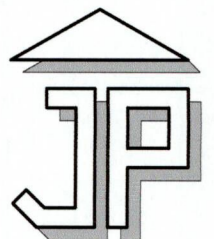


schaal. 1:100

dat. 15 november 2014

23 NOV 2014

TRAM CAMPING LAND UIT ZEE

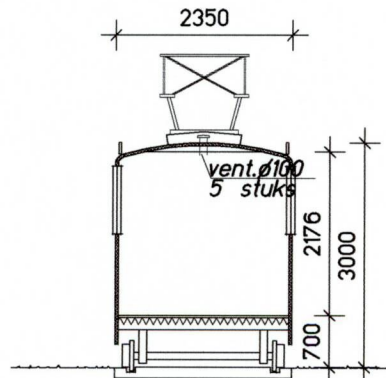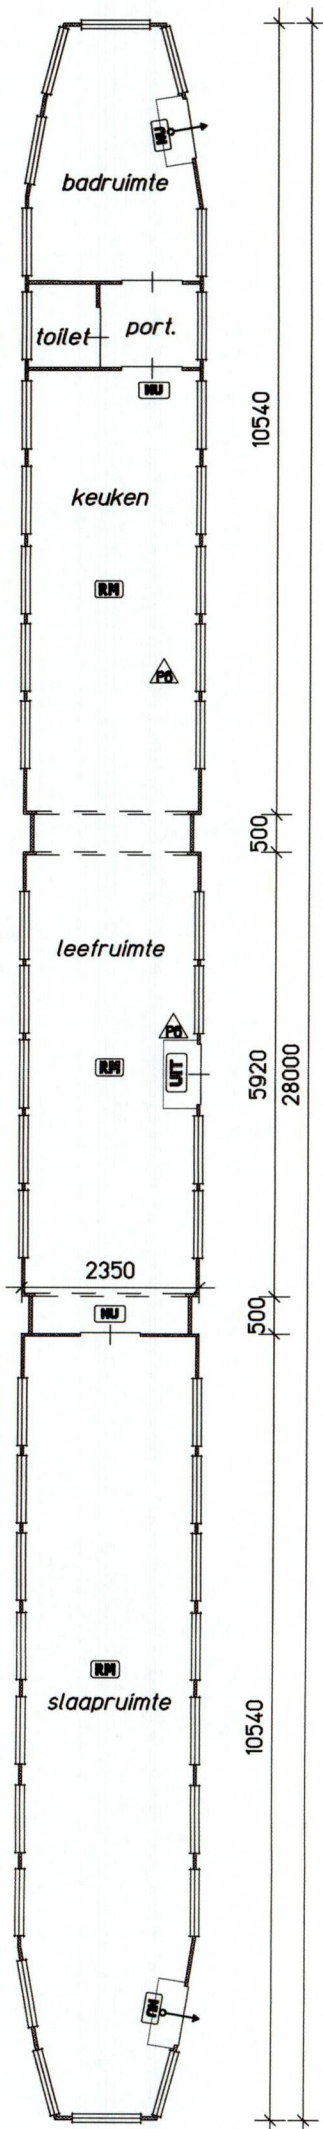


doorsnede

Behoort bij besluit van
Burgemeester en wethouders
Van Hollands Kroon
No.

21 MEI 2015

d.d.

secretaris

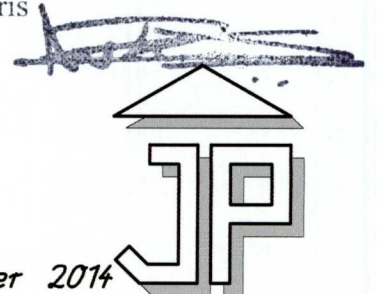

Rc waarden
vloer 1.3 m2K/W
wanden 1.3 m2K/W
dak 1.3 m2K/W

ventilatie
benodigd $4 \times 6,4 = 25,6 \text{ dm}^3/\text{s}$
aanwezig $5 \times 7 = 35 \text{ dm}^3/\text{s}$

schaal 1:100
dat. 15 november 2014

plattegrond

23 NOV 2014

BUS CAMPING LAND UIT ZEE




Behoort bij besluit van
Burgemeester en wethouders
Van Hollands K
No.


21 MEI 2015

d.d.

secretaris

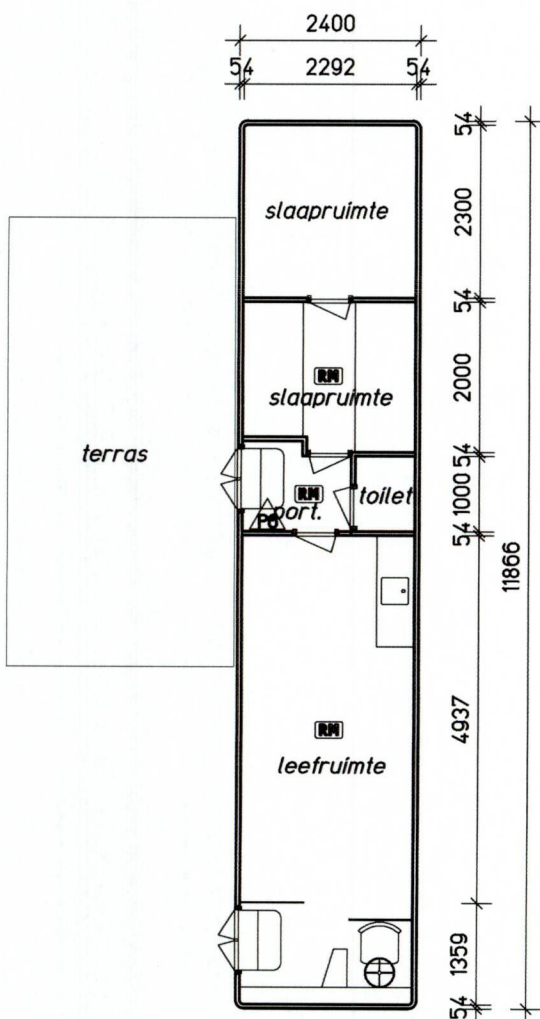

plattegrond

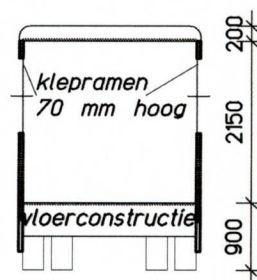


doorsnede

Rc waarden
vloer 1.3 m²K/W
wanden 1.3 m²K/W
dak 1.3 m²K/W

ventilatie
benodigd 4x6,4= 25,6 dm³/s
aanwezig 8x7= 56 dm³/s

schaal 1:100
dat. 15 november 2014

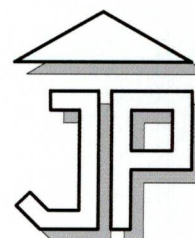

23 NOV 2014

BOOT CAMPING LAND UIT ZEE




Behoort bij besluit van
Burgemeester en wethouders
Van Hollands Kroon
No.


21 MEI 2015

d.d.

secretaris

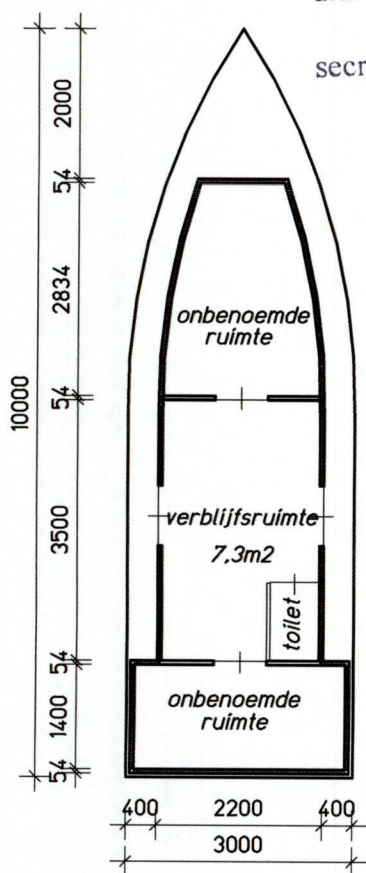

plattegrond

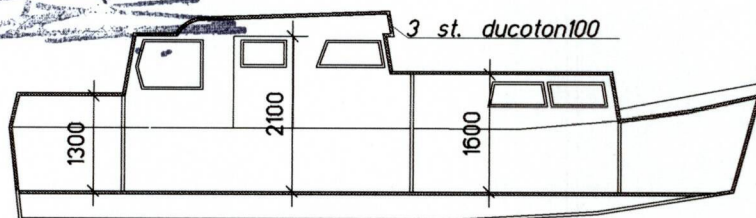


doorsnede

Rc waarden
vloer 1.3 m²K/W
wanden 1.3 m²K/W
dak 1.3 m²K/W

ventilatie
benodigd 4x6,4= 25,6 dm³/s
aanwezig 3x10,3= 30,9 dm³/s

schaal 1:100
dat. 15 november 2014

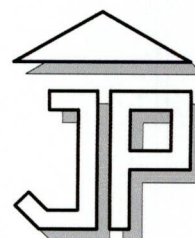

23 NOV 2014

CAMPING LAND UIT ZEE



boomhut



Behoort bij besluit van
Burgemeester en wethouders
Van Hollands Kroon
No.


21 MEI 2015

d.d.

secretaris

23 NOV 2014

verkeerstoren

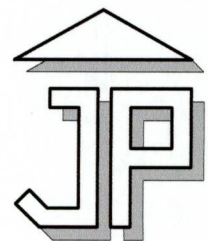

dat. 10 oktober 2014

CAMPING LAND UIT ZEE



receptiegebouw

Behoort bij besluit van
Burgemeester en wethouders
Van Hollands Kroon
No.

21 MEI 2015

d.d.


secretaris

A handwritten signature in blue ink, appearing to be 'J. de Vries', written over a horizontal line.



toiletgebouw


sjalets

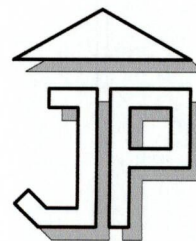

dat. 10 oktober 2014

23 NOV 2014


SANITAIRE-UNIT CAMPING LAND UIT ZEE

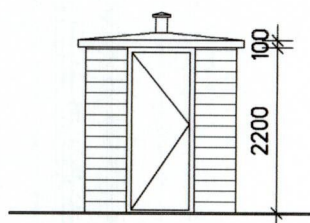


voort



zijgevels

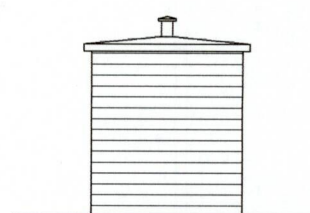

achter

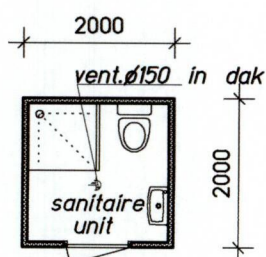

plattegrond

Behoort bij besluit van
Burgemeester en wethouders
Van Hollands Kroon
No.

21 MEI 2015

d.d.

secretaris

Rc waarden
vloer 1.3 m2K/W
wanden 1.3 m2K/W
dak 1.3 m2K/W

schaal 1:100
dat. 15 oktober 2014

JP
23 NOV 2014

23 NOV 2014

EPN - DAGLICHT EN VENTILATIE BEREKENINGEN

Behorende bij de herinrichting van de

Camping "Land uit Zee" aan de

Oom Keesweg 14 te Wieringerwerf

Project: 14003

In opdracht van:

Jervin's Bouwchemie


Industrieweg 63 te Middenmeer

Behoort bij besluit van
Burgemeester en wethouders
Van Hollands Vrieland
No.

21 MEI 2015

d.d.

secretaris

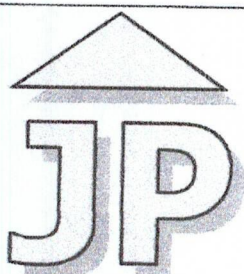

J. A. M. PATER

Bouwkundige Ontwerpen en Konstrukties

Dorsmolen 2 - 1771 PA Wieringerwerf

Tel: 0227-603278 www.jampater.nl

23 NOV 2014

Algemene gegevens

Bestandsnaam : C:\Users\Administrator\Documents\Opslag Administratie Werken\EPG\14003 [verkeerstoren].epg

Projectomschrijving : Nieuwbouw verkeerstoren op camping Land uit Zee

Opdrachtgever : Jervin's Bouwchemie, industrieweg 63, Middenmeer

Omschrijving bouwwerk : 14003 [verkeerstoren]

Adres : Oom Keesweg 14
Wieringerwerf

Berekeningstype : vakantiewoning (logies niet in logiesgebouw)

Gebruikte eisentabel : Eisen Bouwbesluit 2012, aangewezen op 1 maart 2013

Behoort bij besluit van
Burgemeester en wethouders
Van Hollandsche Kust
No.

21 MEI 2015

d.d.

secretaris

Schematisering

Klimatiseringszones

Klim. zone	Omschrijving	Transportmedium	Verwarmings-systeem	Koelsysteem	Ventilatiesysteem
A	[Klimatiseringszone]	warmte koeling water n.v.t.	Verwarmingssysteem 1	(geen)	Ventilatiesysteem 1

Rekenzones

Rekenzone	Omschrijving	Gebruiksfunctie	Ag [m²]
A.1	[Rekenzone]	logiesfunctie (vakantiewoning)	26,70
Totale gebruiksoppervlakte energiegebouw (Ag;tot)			26,70 m²

Transmissie

Definitie scheidingsconstructies rekenzone A.1 - [Rekenzone]

omschrijving scheidingsvlak - begrenzing	oriëntatie	A [m²]	Rc [m²K/W]	U [W/m²K]	hoek [°]	ZTA zonwering [-]	belemmering
voorgevel - buitenlucht							
-HSB buitengevel beneden	W	1,85	3,50		90		overstek
-HSB buitengevel boven	W	10,00	3,50		90		overstek
-raamkozijn beneden	W	0,96		1,25	90	0,60 geen	overstek
-deurkozijn	W	2,40		1,70	90	0,00 geen	overstek
-raamkozijn boven	W	1,95		1,25	90	0,60 geen	overstek
voor dakvlak - buiten boven							
-geïsoleerde dakplaten	W	7,00	3,50		30		minimaal
rechterzijgevel - buitenlucht							
-HSB buitengevel beneden	Z	4,25	3,50		90		overstek
-HSB buitengevel boven	Z	10,00	3,50		90		overstek
-raamkozijn beneden	Z	0,96		1,25	90	0,60 geen	overstek
-raamkozijn boven	Z	1,95		1,25	90	0,60 geen	overstek
rechter zijdakvlak - buiten boven							
-geïsoleerde dakplaten	Z	7,00	3,50		30		minimaal
achtergevel - buitenlucht							
-HSB buitengevel beneden	O	4,25	3,50		90		overstek
-HSB buitengevel boven	O	10,00	3,50		90		overstek
-raamkozijnen boven	O	1,95		1,25	90	0,60 geen	overstek
-raamkozijn beneden	O	0,96		1,25	90	0,60 geen	overstek
achter dakvlak - buiten boven							
-geïsoleerde dakplaten	O	7,00	3,50		30		minimaal
linkerzijgevel - buitenlucht							
-HSB buitengevel beneden	N	4,25	3,50		90		overstek

Algemene gegevens

Bestandsnaam	: C:\Users\Administrator\Documents\Opslag Administratie Werken\EPG\14003 [chalet].epg	Behoort bij besluit van
Projectomschrijving	: Nieuwbouw chalet op camping Land uit Zee	Burgemeester en wethouders
Opdrachtgever	: Jervin's Bouwchemie, industrieweg 63, Middenmeer	Van !
Omschrijving bouwwerk	: 14003 [chalet]	No.
Adres	: Oom Keesweg 14 Wieringerwerf	21 MEI 2015
Berekeningstype	: vakantiewoning (logies niet in logiesgebouw)	d.d.
Gebruikte eisentabel	: Eisen Bouwbesluit 2012, aangewezen op 1 maart 2013	

Schematisering

Klimatiseringszones

Klim. zone	Omschrijving	Transportmedium	Verwarmings-systeem	Koelsysteem	Ventilatiesysteem
A	[Klimatiseringszone]	warmte koeling water n.v.t.	Verwarmingssysteem 1	(geen)	Ventilatiesysteem 1

Rekenzones

Rekenzone	Omschrijving	Gebruiksfunctie	Ag [m²]
A.1	[Rekenzone]	logiesfunctie (vakantiewoning)	26,00
Totale gebruiksoppervlakte energiegebouw (Ag,tot)			26,00 + m²

Transmissie

Definitie scheidingsconstructies rekenzone A.1 - [Rekenzone]

omschrijving scheidingsvlak - begrenzing	oriëntatie	A [m²]	Rc [m²K/W]	U [W/m²K]	hoek [°]	ZTA zonwering [-]	belemmering
voorgevel - buitenlucht							
-HSB buitengevel	W	6,40	3,50		90		minimaal
-deurkozijn	W	2,30		1,70	90	0,00 geen	minimaal
-tuindeurkozijn	W	4,00		1,25	90	0,60 geen	minimaal
rechterzijgevel - buitenlucht							
-HSB buitengevel	Z	9,30	3,50		90		minimaal
-raamkozijn	Z	2,30		1,25	90	0,60 geen	minimaal
rechter zijdak - buiten boven							
-geïsoleerde dakplaten	Z	15,60	3,50		20		minimaal
achtergevel - buitenlucht							
-HSB buitengevel	O	11,10	3,50		90		minimaal
-raamkozijnen 2x	O	1,60		1,25	90	0,60 geen	minimaal
linkerzijgevel - buitenlucht							
-HSB buitengevel	N	11,00	3,50		90		minimaal
-raamkozijn	N	0,80		1,25	90	0,60 geen	minimaal
linker zijdak - buiten boven							
-geïsoleerde dakplaten	N	15,60	3,50		20		minimaal
		80,00					

Definitie vloerconstructies rekenzone A.1 - [Rekenzone]

vloer	begrenzing	bov... mv	A [m²]	Rc [m²K/W]	Rbw [m²K/W]	Rbf [m²K/W]	Rcav [m²K/W]	z [m]	h [m]	dbw folie [m]
Vloer 1	grond	ja	26,00	3,50	-	-	0,00	-	-	0,15 ja

Algemene gegevens

Bestandsnaam : C:\Users\Administrator\Documents\Opslag Administratie Werken\EPG\14003 [blokhut op palen].epg

Projectomschrijving : Nieuwbouw blokhut op palen op camping Land uit Zee

Opdrachtgever : Jervin's Bouwchemie, industrieweg 63, Middenmeer

Omschrijving bouwwerk : 14003 [blokhut op palen]

Adres : Oom Keesweg 14
Wieringerwerf

Berekeningstype : vakantiewoning (logies niet in logiesgebouw)

Gebruikte eisentabel : Eisen Bouwbesluit 2012, aangewezen op 1 maart 2013

Behoort bij besluit van
Burgemeester en wethouders
Van Hol
No.

21 MEI 2015

d.d.

secretaris

Schematisering

Klimatiseringszones

Klim. zone	Omschrijving	Transportmedium	Verwarmings-systeem	Koelsysteem	Ventilatiesysteem
A	[Klimatiseringszone]	warmte koeling water n.v.t.	Verwarmingssysteem 1	(geen)	Ventilatiesysteem 1

Rekenzones

Rekenzone	Omschrijving	Gebruiksfunctie	Ag [m²]
A.1	[Rekenzone]	logiesfunctie (vakantiewoning)	14,30
Totale gebruiksoppervlakte energiegebouw (Ag,tot)			14,30

Transmissie

Definitie scheidingsconstructies rekenzone A.1 - [Rekenzone]

omschrijving scheidingsvlak - begrenzing	oriëntatie	A [m²]	Rc [m²K/W]	U [W/m²K]	hoek [°]	ZTA zonwering [-]	belemmering
voorgevel - buitenlucht							
-HSB gevel	Z	5,20	3,50		90		overstek
-toegangsdeurkozijn	Z	4,30		1,70	90	0,00 geen	overstek
voor dakvlak - buiten boven							
-geïsoleerde dakplaten	Z	3,60	3,50		15		minimaal
rechter zijgevel - buitenlucht							
-HSB buitengevel	O	8,00	3,50		90		minimaal
-raamkozijn	O	1,50		1,25	90	0,60 geen	minimaal
rechter dakvlak - buiten boven							
-geïsoleerde dakplaten	O	3,60	3,50		15		minimaal
achtergevel - buitenlucht							
-geïsoleerde dakplaten	N	9,50	3,50		90		minimaal
achter dakvlak - buiten boven							
-geïsoleerde dakplaten	N	3,60	3,50		15		minimaal
linker zijgevel - buitenlucht							
-geïsoleerde dakplaten	W	8,00	3,50		90		minimaal
-raamkozijn	W	1,50		1,25	90	0,60 geen	minimaal
linker dakvlak - buiten boven							
-geïsoleerde dakplaten	W	3,60	3,50		15		minimaal
		52,40					

23 NOV 2014

Algemene gegevens

Bestandsnaam : C:\Users\Administrator\Documents\Opslag Administratie Werken\EPG\14003 [receptie].epg
 Projectomschrijving : Nieuwbouw receptie op camping Land uit Zee
 Opdrachtgever : Jervin's Bouwchemie, industrieweg 63, Middenmeer
 Omschrijving bouwwerk : 14003 [receptie]
 Adres : Oom Keesweg 14
 Wieringerwerf
 Berekeningstype : utiliteitsbouw
 Gebruikte eisentabel : Eisen Bouwbesluit 2012, aangewezen op 1 maart 2013

Behoort bij besluit van
 Burgemeester en wethouders
 Van Hollands Kanaal
 No.

21 MEI 2015

d.d.

Schematisering

secretaris

Klimatiseringszones

Klim. zone	Omschrijving	Transportmedium	Verwarmings-systeem	Koelsysteem	Ventilatiesysteem
A	[Klimatiseringszone]	warmte koeling water n.v.t.	Verwarmingssysteem 1	(geen)	Ventilatiesysteem 1

Rekenzones

Rekenzone	Omschrijving	Gebruiksfunctie	Ag [m ²]
A.1	[Rekenzone]	bijeenkomstfunctie overig	69,50
Totale gebruiksoppervlakte energiegebouw (Ag,tot)			69,50 + m ²

Transmissie

Definitie scheidingsconstructies rekenzone A.1 - [Rekenzone]

omschrijving scheidingsvlak - begrenzing	oriëntatie	A [m ²]	Rc [m ² K/W]	U [W/m ² K]	hoek [°]	ZTA	zonwering	belemmering
voorgevel - buitenlucht								
-HSB buitengevel	W	20,40	3,50		90			minimaal
-deurkozijn	W	2,50		1,70	90	0,00	geen	minimaal
-raamkozijn	W	2,80		1,25	90	0,60	geen	minimaal
rechterzijgevel - buitenlucht								
-HSB buitengevel	Z	20,60	3,50		90			minimaal
-deurkozijn	Z	2,50		1,70	90	0,00	geen	minimaal
-raamkozijn	Z	1,40		1,25	90	0,60	geen	minimaal
rechter zijdak - buiten boven								
-geïsoleerde dakplaten	Z	40,00	3,50		20			minimaal
achtergevel - buitenlucht								
-HSB buitengevel	O	20,10	3,50		90			minimaal
-raamkozijnen 2x	O	5,60		1,25	90	0,60	geen	minimaal
linkerzijgevel - buitenlucht								
-HSB buitengevel	N	10,50	3,50		90			minimaal
-terrasdeuren 3x	N	14,00		1,70	90	0,00	geen	minimaal
linker zijdak - buiten boven								
-geïsoleerde dakplaten	N	40,00	3,50		20			minimaal
		+ 180,40						

Definitie vloerconstructies rekenzone A.1 - [Rekenzone]

vloer	begrenzing	bov... mv	A [m ²]	Rc [m ² K/W]	Rbw [m ² K/W]	Rbf [m ² K/W]	Rcav [m ² K/W]	z [m]	h [m]	dbw folie [m]
Vloer 1	grond	ja	69,50	3,50	-	-	0,00	-	-	0,15 ja

23 NOV 2014



Verkennd bodemonderzoek

Oom Keesweg 12a Wieringerwerf

Behoort bij besluit van
Burgemeester en wethouders
Van Heer

No.

21 MEI 2015

d.d.

secretaris

Opdrachtgever

Gemeente Hollands Kroon
Postbus 8
1760 AA ANNA PAULOWNA

Projectnummer

140091

Autorisatie

Redactie:

D.J. Westra

Eindredactie/kwaliteitscontrole:

ing. E. Wagenaar

paraaf

datum

26-06-2014

status

Definitief

paraaf





Datum

26-06-2014

status

Definitief

Bodemvisie Milieu & Veiligheid BV
Parkstraat 2, 9001 AT GROU
Telefoon: +31 (0) 644270656 en +31 (0) 626478457 Internet: www.bodemvisie.nl
Rabobank, rekeningnummer NL38 RABO 0118.7529.79
KvK-nummer 57292620, BTW nr.: NL109853660B01

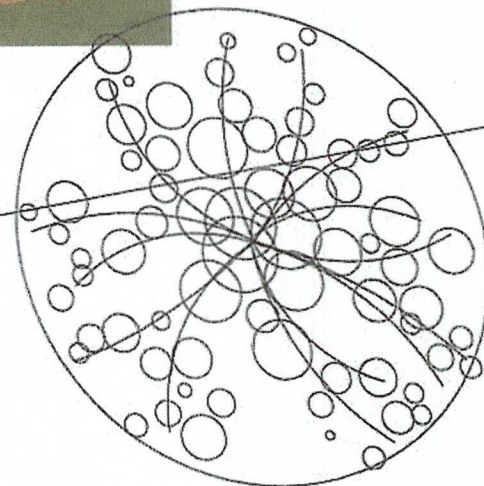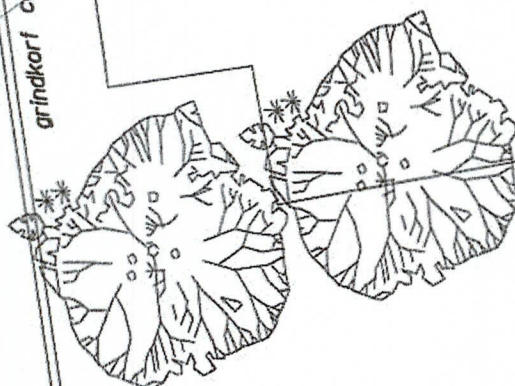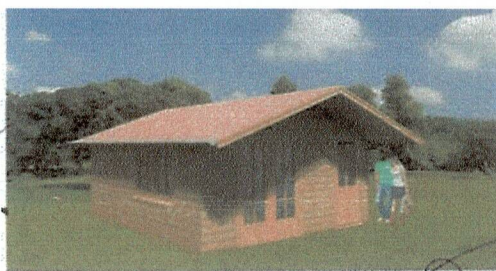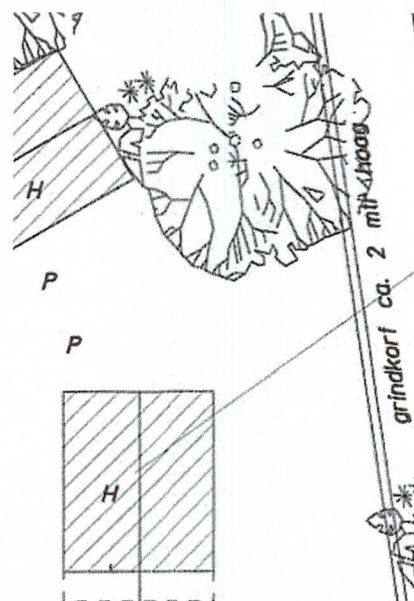

RENVOL

- H = 8 st. kleine sjaleits (30m2)
- BH = 3 st. boomhutten (zgn trekkershutten)
- SU = 4 st. sanitaire units (toilet en wassen) tbv verhuur
- LP = lantaarnpalen
- WT = watertapplaats
- P = parkeren



poederblusser buitenmodel inh. 6 kg, vlg NEN 2559



bestrating BKK klinker heidekleur



grasbetonblokken



schelpenpad



tegels 300x300x30



bebouwing

Behoort bij besluit van
Burgemeester en wethouders
Van I... ..
No.

21 MEI 2015

d.d.

secretaris

blad:

B.01

datum: 22.04.2014

14003 :proj.nr.

project: **HERINRICHTING VAN CAMPING 'LAND UIT ZEE' AAN DE
OOM KEESWEG TE WIERINGERWERF**

onderwerp: **situatie inrichtingsplan**

opdracht: **Jervin's bouwchemie, industrieweg 63, 1775 pw middenmeer**

schaal: **1:250**

get: **JP**

form: **A1**

gew: **07.07.14 04.08.14 01.09.14 10.10.14
20.10.14 06.11.14**


J.A.M. PATER

*** Buro voor Ontwerp en Konstrukties ***

Dorsmolen 2 - 1771 PA Wieringerwerf - T/F: 0227-603278 / 06-22488491 - www.jampater.nl

drawsyst. ARC+

Deze tekening mag niet zonder onze schriftelijke toestemming worden gekopieerd, noch aan derden ter inzage worden gegeven. Auteursrechten voorbehouden

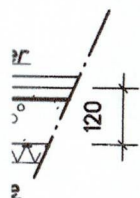

dakbedekking	bitumen singles	rustiekbruin
ventilatie (nv)	ducoton 10	alum.kleur

roffoor IR=3,5/

Behoort bij besluit van
Burgemeester en wethouders
Van Hollands Kroon
No.

21 MEI 2015

d.d.

secretaris

- en gelijkwaardigheidsverklaringen

g geldende bouwbesluit en NEN en NEN-EN normen.
ties constructies vlg NEN-EN 1990 t/m 1999.
en-daken. Rc.min.= 3,5 m2K/W, vlg NEN 1068.
zlijnen. maximaal 1,65 W/m2K, vlg NEN 1068.
minimaal: 850 x 2100 mm
reurmerk en NEN 5089 en moet voldoen aan SKG+*,
an weerstandklasse 2 van NEN 5096, vlg NEN 5087.
15 of NEN-EN 13501-1.
1 vlg NEN 1070 en NPR 5070, geluidsniveau in de
isolatie-index luchtgeluid tussen verblijfsruimten 20 dB(A),
in verblijfsruimten 20 dB, vlg NEN 5077.
NEN 1087 / luchtvoersysteem vlg NPR 5072.
anlair vlg NPR 5075.
78 en 3028. Minimaal HR-uitvoering.
as vlg NEN 1078 / water vlg NEN 1006, (incl. nutsbedr.),
n NPR 3216 / meterkast vlg NEN 2768.
it min. 1500 en in badruimten tot min. 2100 mm+vloer
een water opnemen.
en 7044 en bevestiging vlg NEN 6707 en NPR 6708.
2081, 2086 t/m 2085 en bevestiging vlg NEN 1068.
ozielen, ramen en deuren vlg KVT '95 en KOMO-keur.
teren volgens geldend bouwbesluit.

RENVOL BRANDPREVENTIE

- 30 — 30 minuten weerstand tegen branddoorslag en brand-
overslag (WBDO) volgens NEN 6068 of NEN-EN 13501-2.
- > deur zonder sleutel of andere losse hulpmiddelen
in de vluchtrichting te openen.
- UIT = verlicht transparant met accu - UITGANG
volgens NEN 6088, de NEN-EN 1838 en de richtlijnen NVBR.
- NU = verlicht transparant met accu - NOODUITGANG
volgens NEN 6088, de NEN-EN 1838 en de richtlijnen NVBR.
- RM niet-ioniserende rookmelder(s), aan elkaar gekoppeld, op lichtnet
aangesloten, uitgevoerd volgens NEN 2555 en/of NEN 2535
- S6 schuimblusser inh. 6 ltr, vlg NEN 2559

Ieder constructie-onderdeel aan zowel binnen- als buitenzijde
(m.u.v. dak) dient tenminste te voldoen aan brandklasse D
van de bijdrage tot brandvoortplanting en aan de rook-
klasse s2. 5% van de constructieonderdelen (zoals
w.c.dozen en plinten) hoeven niet te voldoen aan deze eis,
e.e.a. volgens NEN-EN 13501-1.

De rookdichtheid van isolatie- en bouwconstructie materialen
en of combinaties met voldoen aan de rookklasse s2
e.e.a. volgens de NEN-EN 13501-1.

De geeste brandwerendheid van wanden, kolommen, balken,
etc. is aan te tonen dmv een geldig rapport (TNO, Bouwcentrum
of een door de Raad van Accreditatie aangewezen instituut)

De brandwerende wanden lopen door tot de onderkant van de
vloer- of dakconstructie.

De isolatiematerialen van het dak en gevel is van een
onbrandbare kwaliteit, volgens NEN 6064 of NEN-EN 13501-1.

blad:

03

datum: 15.10.2014

14003 :proj.nr.

project:

HERINRICHTING VAN CAMPING 'LAND UIT ZEE' AAN DE
OOM KEESWEG TE WIERINGERWERF

onderwerp: sjalets, gevels - plattegronden - doorsnede - constructie

opdracht: Jervin's bouwchemie, Industrieweg 63, 1775 pw middenmeer

schaal: 1:100

get: JP

form: A2

gew: 20.11.14

J.A.M. PATER

* Buro voor Ontwerp en Konstrukties *

Dorsmolen 2 - 1771 PA Wieringerwerf - T/F: 0227-603278 / 06-22488491 - www.jampater.nl

drawsyst. ARC+

Deze tekening mag niet zonder onze schriftelijke toestemming worden gekopieerd, noch aan derden ter inzage worden gegeven. Auteursrechten voorbehoud

I. zijgevel

RENVOL BRANDPREVENTIE

- 30 — 30 minuten weerstand tegen branddoorslag en brandoverslag (WBDBO) volgens NEN 6068 of NEN-EN 13501-2.
- > deur zonder sleutel of andere losse hulpmiddelen in de vluchtrichting te openen.
- UIT** =  verlicht transparant met accu - **UITGANG** volgens NEN 6088, de NEN-EN 1838 en de richtlijnen NVBR.
- NU** =  verlicht transparant met accu - **NOODUITGANG** volgens NEN 6088, de NEN-EN 1838 en de richtlijnen NVBR.
- RM** niet-ioniserende rookmelder(s), aan elkaar gekoppeld, op lichtnet aangesloten, uitgevoerd volgens NEN 2555 en/of NEN 2535
-  schuimblusser inh. 6 ltr, vlg NEN 2559

Ieder constructie-onderdeel aan zowel binnen- als buitenzijde (m.u.v. dak) dient tenminste te voldoen aan brandklasse D van de bijdrage tot brandvoortplanting en aan de rookklasse s2. 5% van de constructieonderdelen (zoals w.c.dozen en plinten) hoeven niet te voldoen aan deze eis, e.e.a. volgens NEN-EN 13501-1.

De rookdichtheid van isolatie- en bouwconstructie materialen en of combinaties met voldoen aan de rookklasse s2 e.e.a. volgens de NEN-EN 13501-1.

De geelste brandwerendheid van wanden, kolommen, balken, etc. is aan te tonen dmv een geldig rapport (TNO, Bouwcentrum of een door de Raad van Accreditatie aangewezen instituut)

De brandwerende wanden lopen door tot de onderkant van de vloer- of dakconstructie.

De isolatiematerialen van het dak en gevel is van een onbrandbare kwaliteit, volgens NEN 6064 of NEN-EN 13501-1.

Behoort bij besluit van
Burgemeester en wethouders
Van Hollands Kroon
No.

21 MEI 2015

d.d.

secretaris

blad:

04

datum: 15.10.2014

14003 :proj.nr.

project:

HERINRICHTING VAN CAMPING 'LAND UIT ZEE' AAN DE
OOM KEESWEG TE WIERINGERWERF

onderwerp: boomhut, gevels - plattegronden - doorsnede - constructie

opdracht: Jervin's bouwchemie, industrieweg 63, 1775 pw middenmeer

schaal: 1:100

get: JP

form: A2


gew: 20.11.14

J.A.M. PATER


* Buro voor Ontwerp en Konstrukties *

Donsmolen 2 - 1771 PA Wieringerwerf - T/F: 0227-603278 / 06-22488491 - www.jampater.nl

drawsyst. ARC+

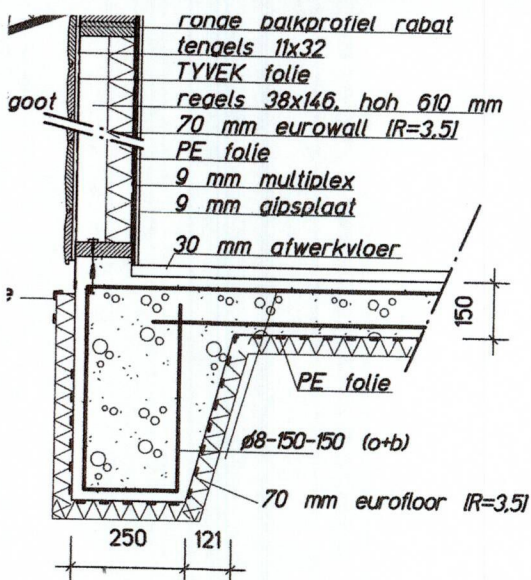

pipe-detail

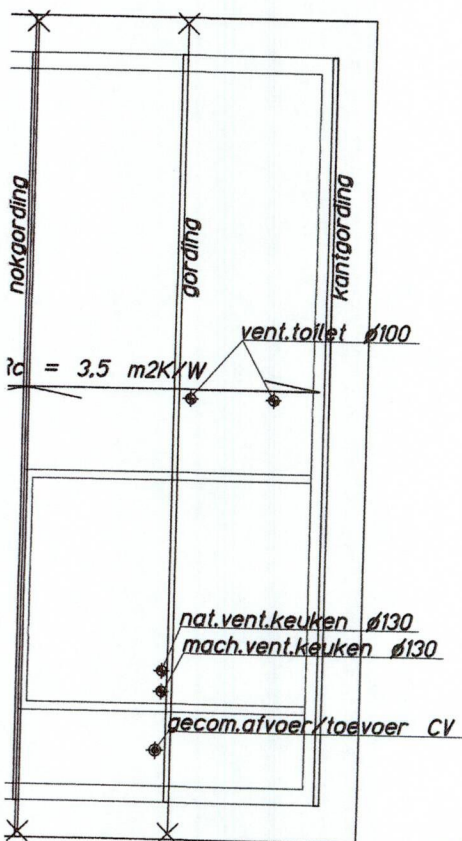

Behoort bij besluit van

Bure

21 MEI 2015

d.a.

secretaris

RENVOOI BRANDPREVENTIE

- 30 — 30 minuten weerstand tegen branddoorslag en brandoverslag (WBDBO) volgens NEN 6068 of NEN-EN 13501-2.
- deur zonder sleutel of andere losse hulpmiddelen in de vluchtrichting te openen.
- UIT** =  verlicht transparant met accu - **UITGANG** volgens NEN 6088, de NEN-EN 1838 en de richtlijnen NVBR.
- NU** =  verlicht transparant met accu - **NOODUITGANG** volgens NEN 6088, de NEN-EN 1838 en de richtlijnen NVBR.
- RM** niet-ioniserende rookmelder(s), aan elkaar gekoppeld, op lichtnet aangesloten, uitgevoerd volgens NEN 2555 en/of NEN 2535
- S6** schuimblusser inh. 6 ltr. vlg NEN 2559

Ieder constructie-onderdeel aan zowel binnen- als buitenzijde (m.u.v. dak) dient tenminste te voldoen aan brandklasse D van de bijdrage tot brandvoortplanting en aan de rookklasse s2. 5% van de constructieonderdelen (zoals w.c.dozen en plinten) hoeven niet te voldoen aan deze eis, e.e.a. volgens NEN-EN 13501-1.

De rookdichtheid van isolatie- en bouwconstructie materialen en of combinaties met voldoen aan de rookklasse s2 e.e.a. volgens de NEN-EN 13501-1.

De geelste brandwerendheid van wanden, kolommen, balken, etc. is aan te tonen dmv een geldig rapport (TNO, Bouwcentrum of een door de Raad van Accreditatie aangewezen instituut)

De brandwerende wanden lopen door tot de onderkant van de vloer- of dakconstructie.

De isolatiematerialen van het dak en gevel is van een onbrandbare kwaliteit, volgens NEN 6064 of NEN-EN 13501-1.

blad:

01

datum: 15.10.2014

14003 :proj.nr.

project: **HERINRICHTING VAN CAMPING 'LAND UIT ZEE' AAN DE OOM KEESWEG TE WIERINGERWERF**

onderwerp: **receptiegebouw, gevels - plattegronden - doorsnede - constructie**

opdracht: **Jervin's bouwchemie, Industrieweg 63, 1775 pw middenmeer**

schaal: **1:100**

get: **JP**

form: **A2**


gew: **20.11.14**

J.A.M. PATER

* Buro voor Ontwerp en Konstrukties *

Dorsmolen 2 - 1771 PA Wieringerwerf - T/F: 0227-603278 / 06-22488491 - www.lampater.nl

drawsyst. ARC+

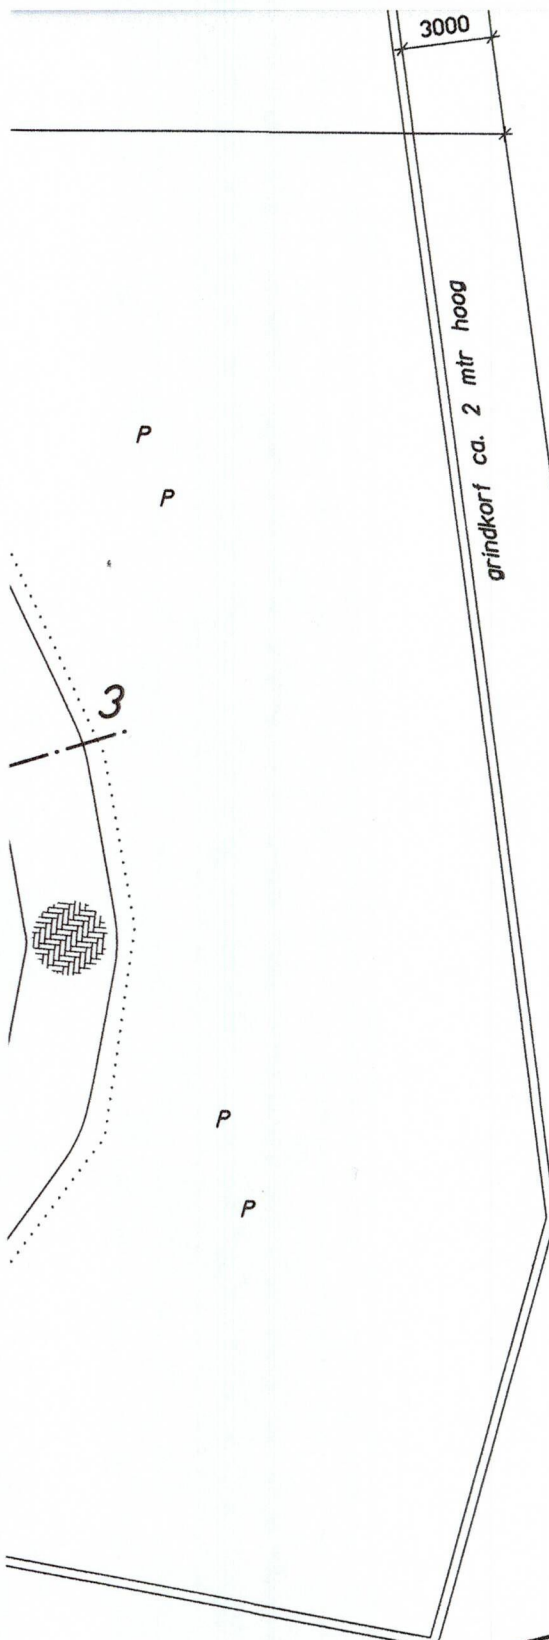

Behoort bij besluit van
Burgemeester en wethouders
Van Hollands Kroon
No.

21 MEI 2015

d.d.

secretaris

RENVOOI

LP = lantaarnpalen
WT = watertapplaats
P = parkeren

— — — — — hoofdrisol vuilwater bruin $\varnothing 300$ SN8
— — — — — drainageleidingen $\varnothing 60$ (PP450)
- - - - - gasleiding
— — — — — waterleiding
..... elektrischeiding



poederblusser buitenmodel inh. 6 kg. vlg NEN 2559



bestrating BKK klinker heidekleur



grasbetonblokken



schelpenpad



tegels 300x300x30

Alle hemelwater wordt geloosd op de afwateringsgreppel (open water)

blad:

T.01

datum: 22.10.2014

14003 :proj.nr.

project: **HERINRICHTING VAN CAMPING 'LAND UIT ZEE' AAN DE
DOM KEESWEG TE WIERINGERWERF**

onderwerp: **infra terrein met wegprofielen**

opdracht: **Jervin's bouwchemie, industrieweg 63, 1775 pw middenmeer**

schaal: **1:250 150**

get: **JP**


form: **A1**

gew:

J.A.M. PATER

* Buro voor Ontwerp en Konstrukties *

Dorsmolen 2 - 1771 PA Wieringerwerf - T/F: 0227-603278 / 06-22488491 - www.jampater.nl

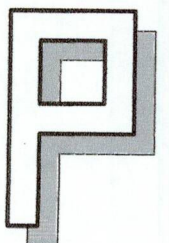


drawsyst. ARC+

Behoort bij besluit van
Burgemeester en wethouders
Van Hollands Kroon
No.

21 MEI 2015

d.d.

secretaris

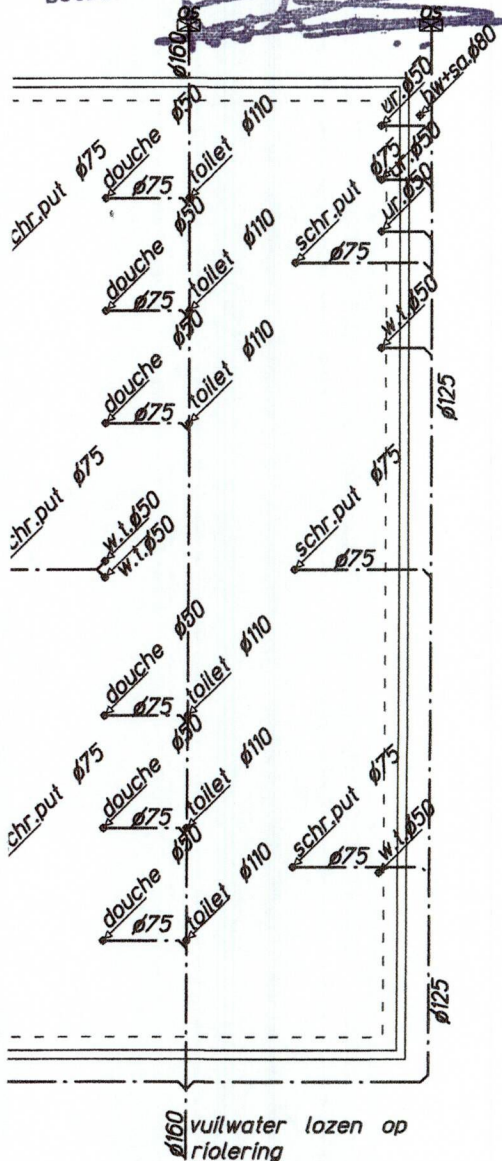


water riolering

e.e.d. volgens de NEN-EN 13501-1.

De geëiste brandwerendheid van wanden, kolommen, balken, etc. is aan te tonen dmv een geldig rapport (TNO, Bouwcentrum of een door de Raad van Accreditatie aangewezen instituut)

De brandwerende wanden lopen door tot de onderkant van de vloer- of dakconstructie.

De isolatiematerialen van het dak en gevel is van een onbrandbare kwaliteit, volgens NEN 6064 of NEN-EN 13501-1.

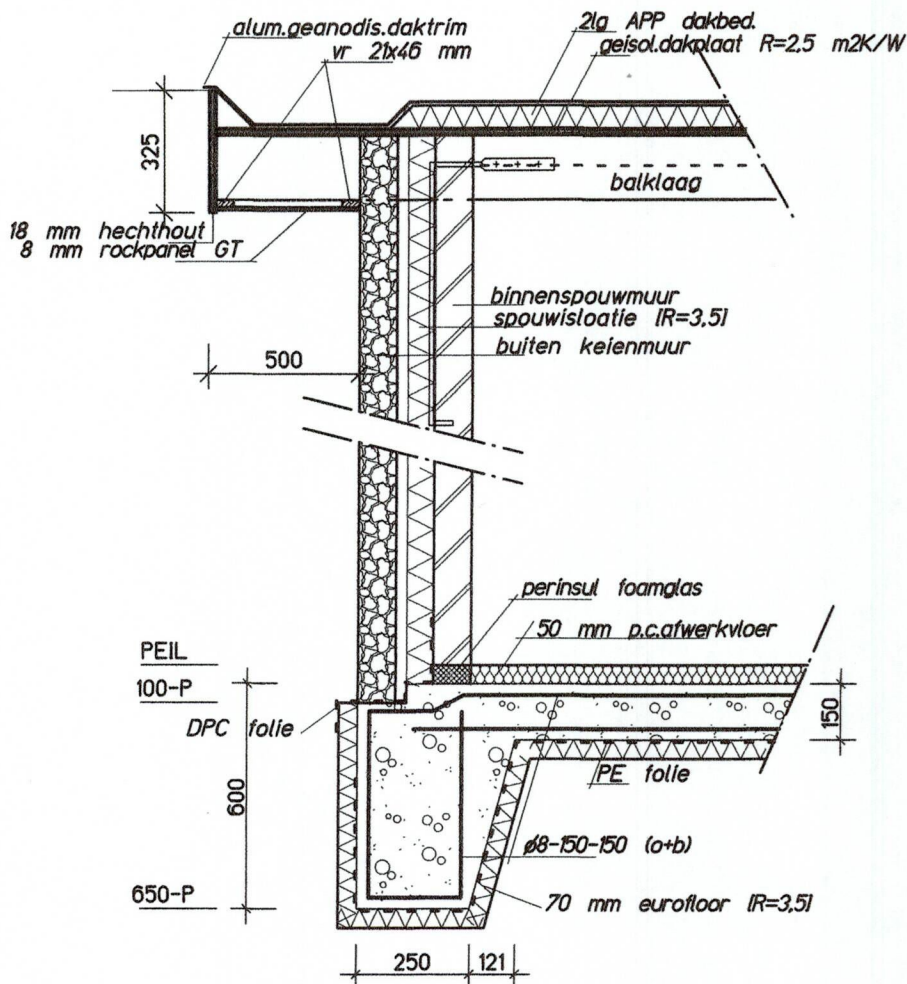

principe-detail

blad:

02

datum: 15.10.2014

14003 :proj.nr.

project:

HERINRICHTING VAN CAMPING 'LAND UIT ZEE' AAN DE
OOM KEESWEG TE WIERINGERWERF

onderwerp: toiletgebouw, gevels - plattegronden - doorsnede - constructie

opdracht: Jervin's bouwchemie, Industrieweg 63, 1775 pw middenmeer

schaal: 1:100

get: JP

form: A2


gew: 20.11.14

J.A.M. PATER

* Buro voor Ontwerp en Konstrukties *

Dorsmalen 2 - 1771 PA Wieringerwerf - T/F: 0227-603278 / 06-22488491 - www.jampater.nl

drawsyst. ARC+

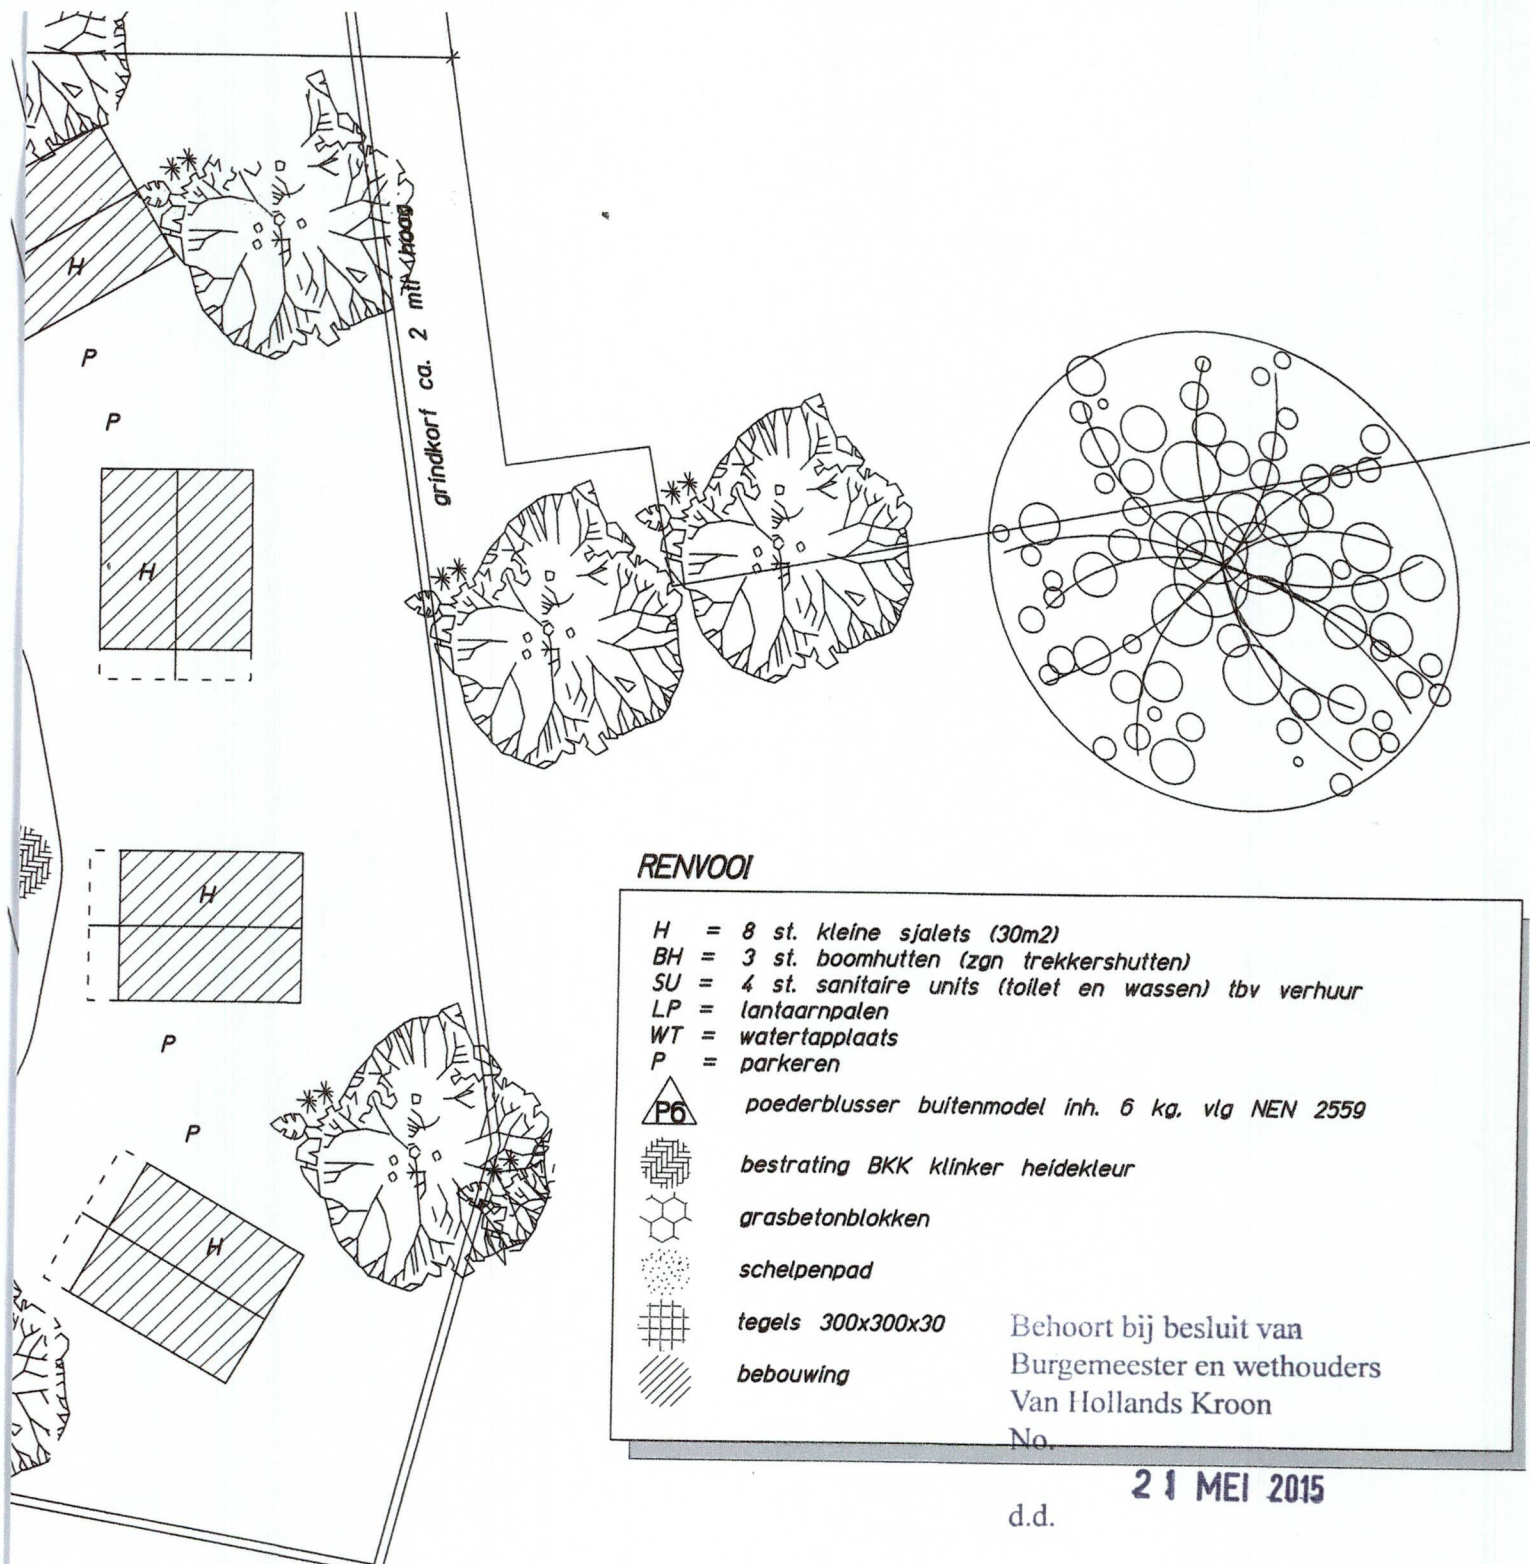

21 MEI 2015

d.d.

secretaris

blad:

S.01

datum: 22.04.2014

14003 :proj.nr.

project:

HERINRICHTING VAN CAMPING "LAND UIT ZEE" AAN DE
 OOM KEESWEG TE WIERINGERWERF

onderwerp:

situatie inrichtingsplan

opdracht:

Jervin's bouwchemie, Industrieweg 63, 1775 pw middenmeer

schaal: 1:250

get: JP

form: A1

gew:

07.07.14 04.08.14 01.09.14 10.10.14
 20.10.14 06.11.14

J.A.M. PATER

* Buro voor Ontwerp en Konstrukties *

Dorsmolen 2 - 1771 PA Wieringerwerf - T/F: 0227-603278 / 06-22488491 - www.jampater.nl

drawsyst. ARC+