
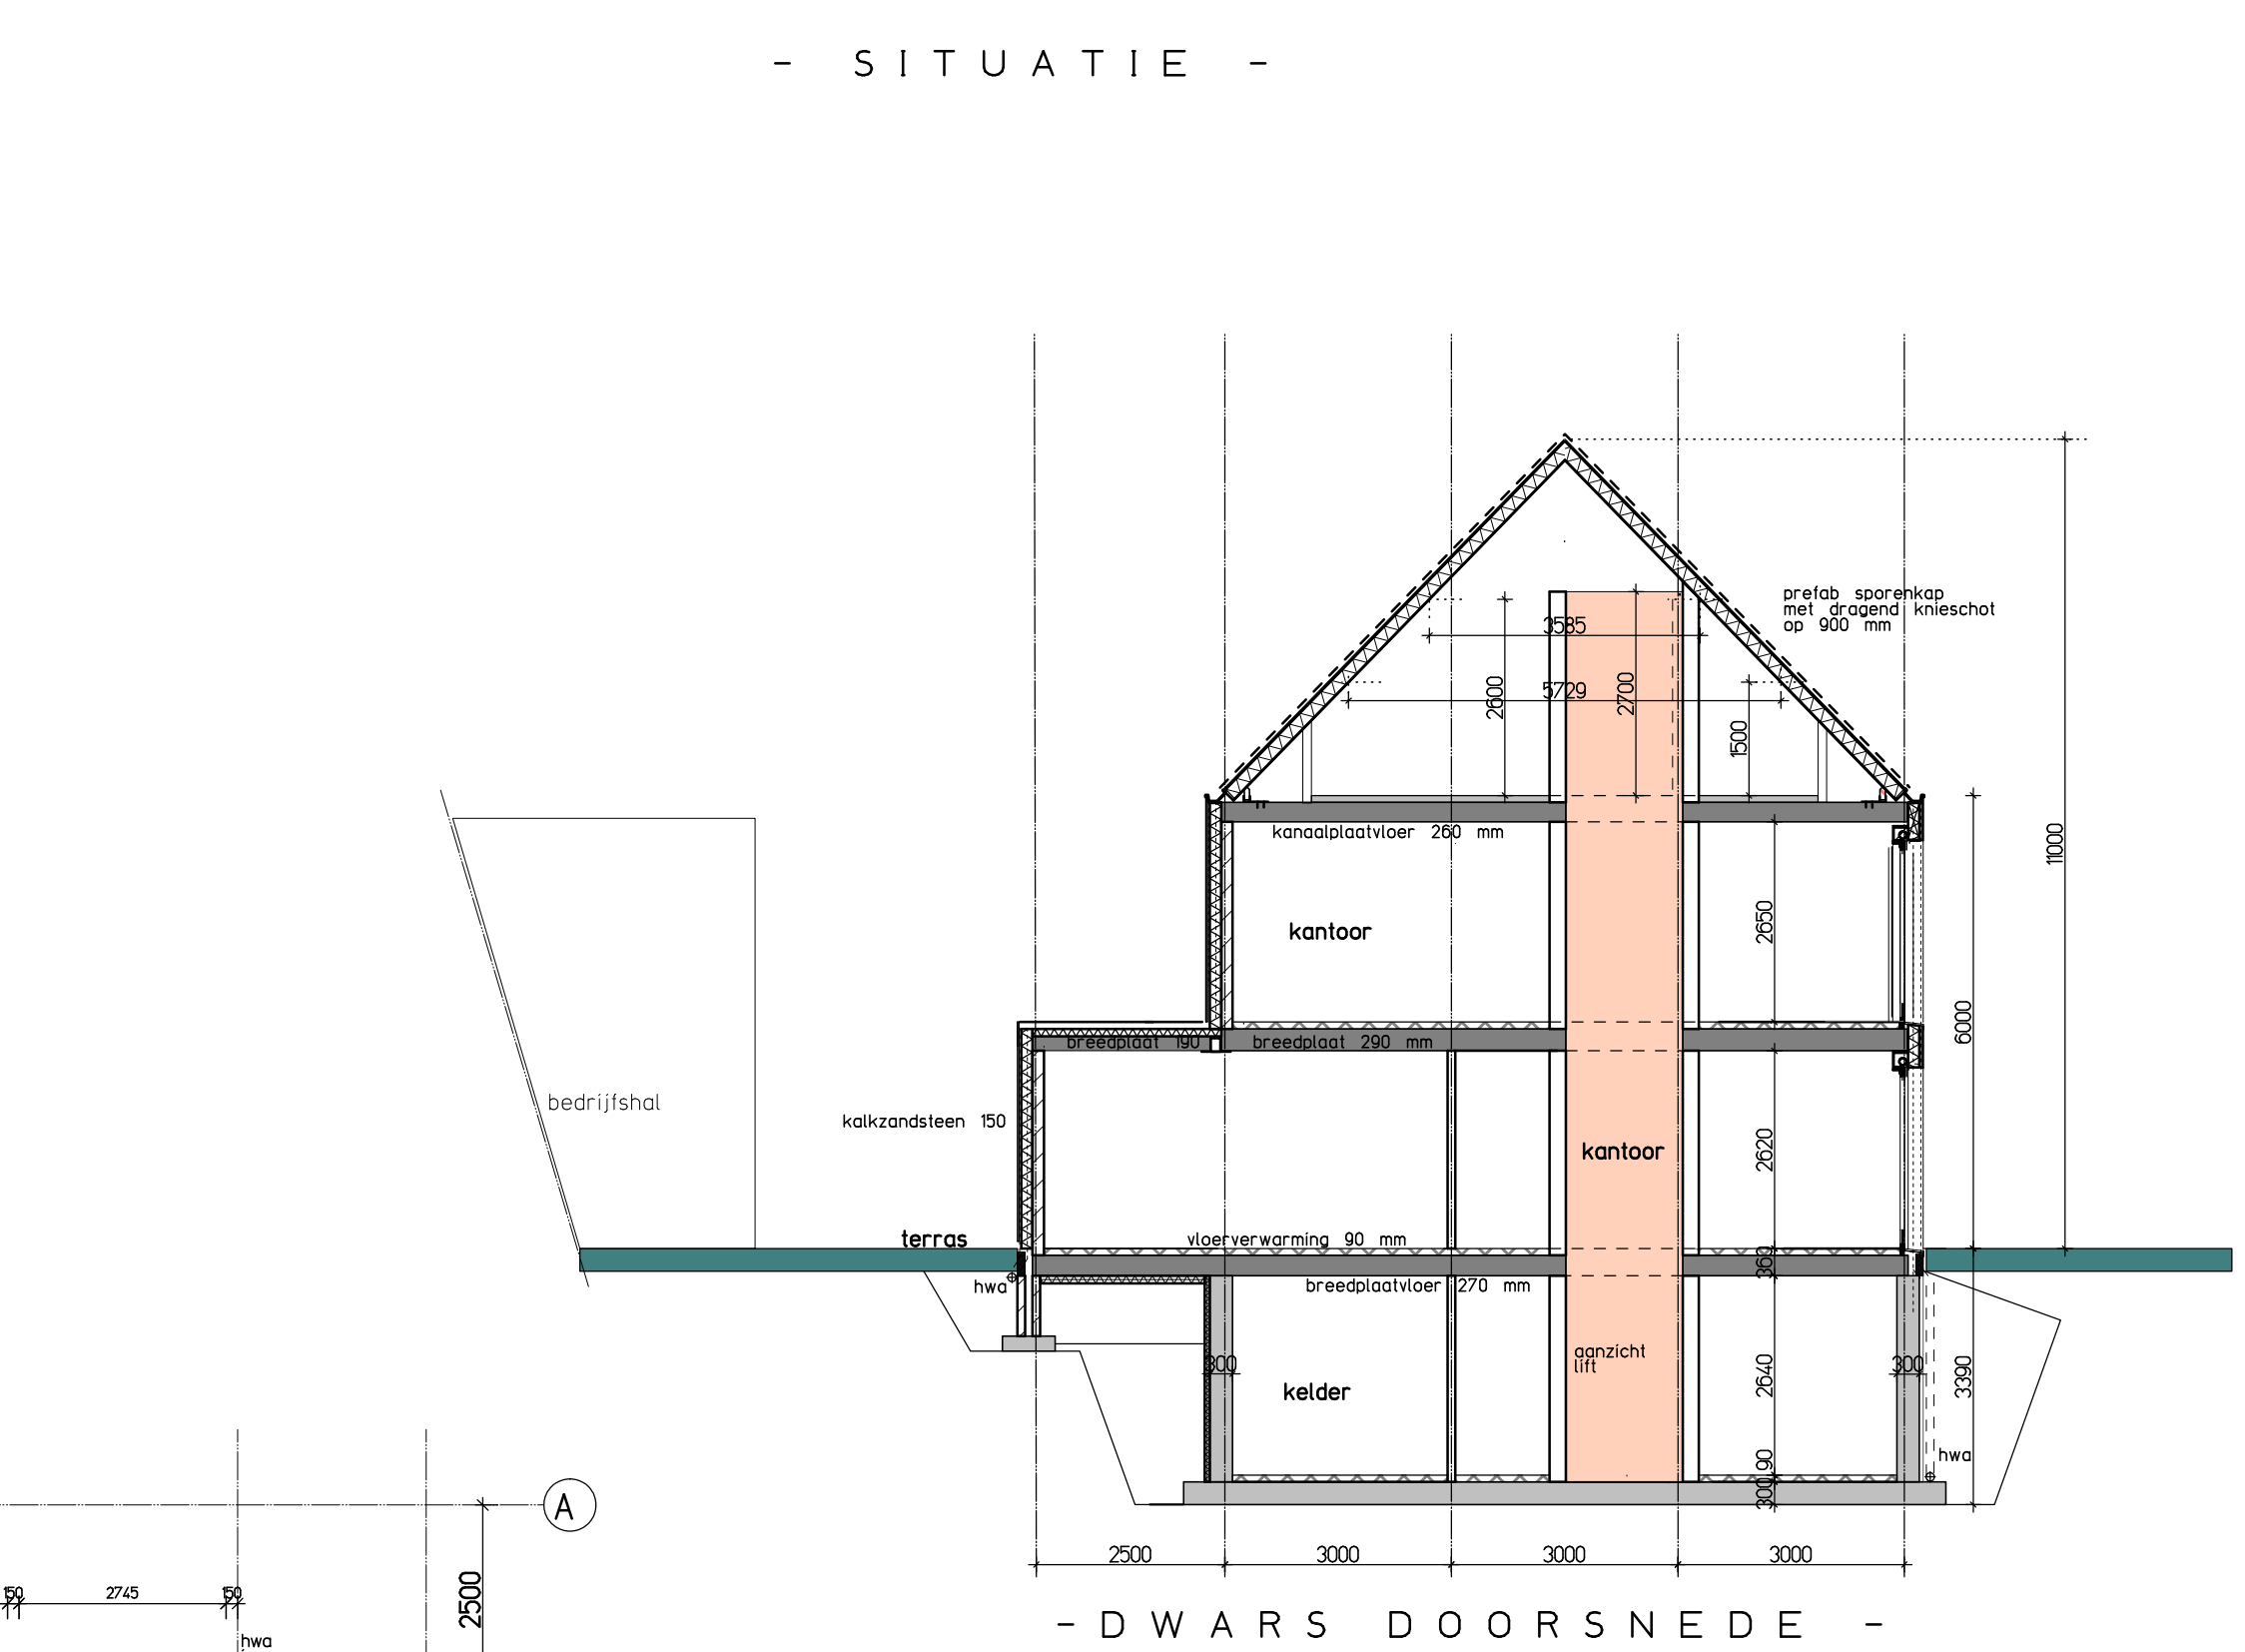
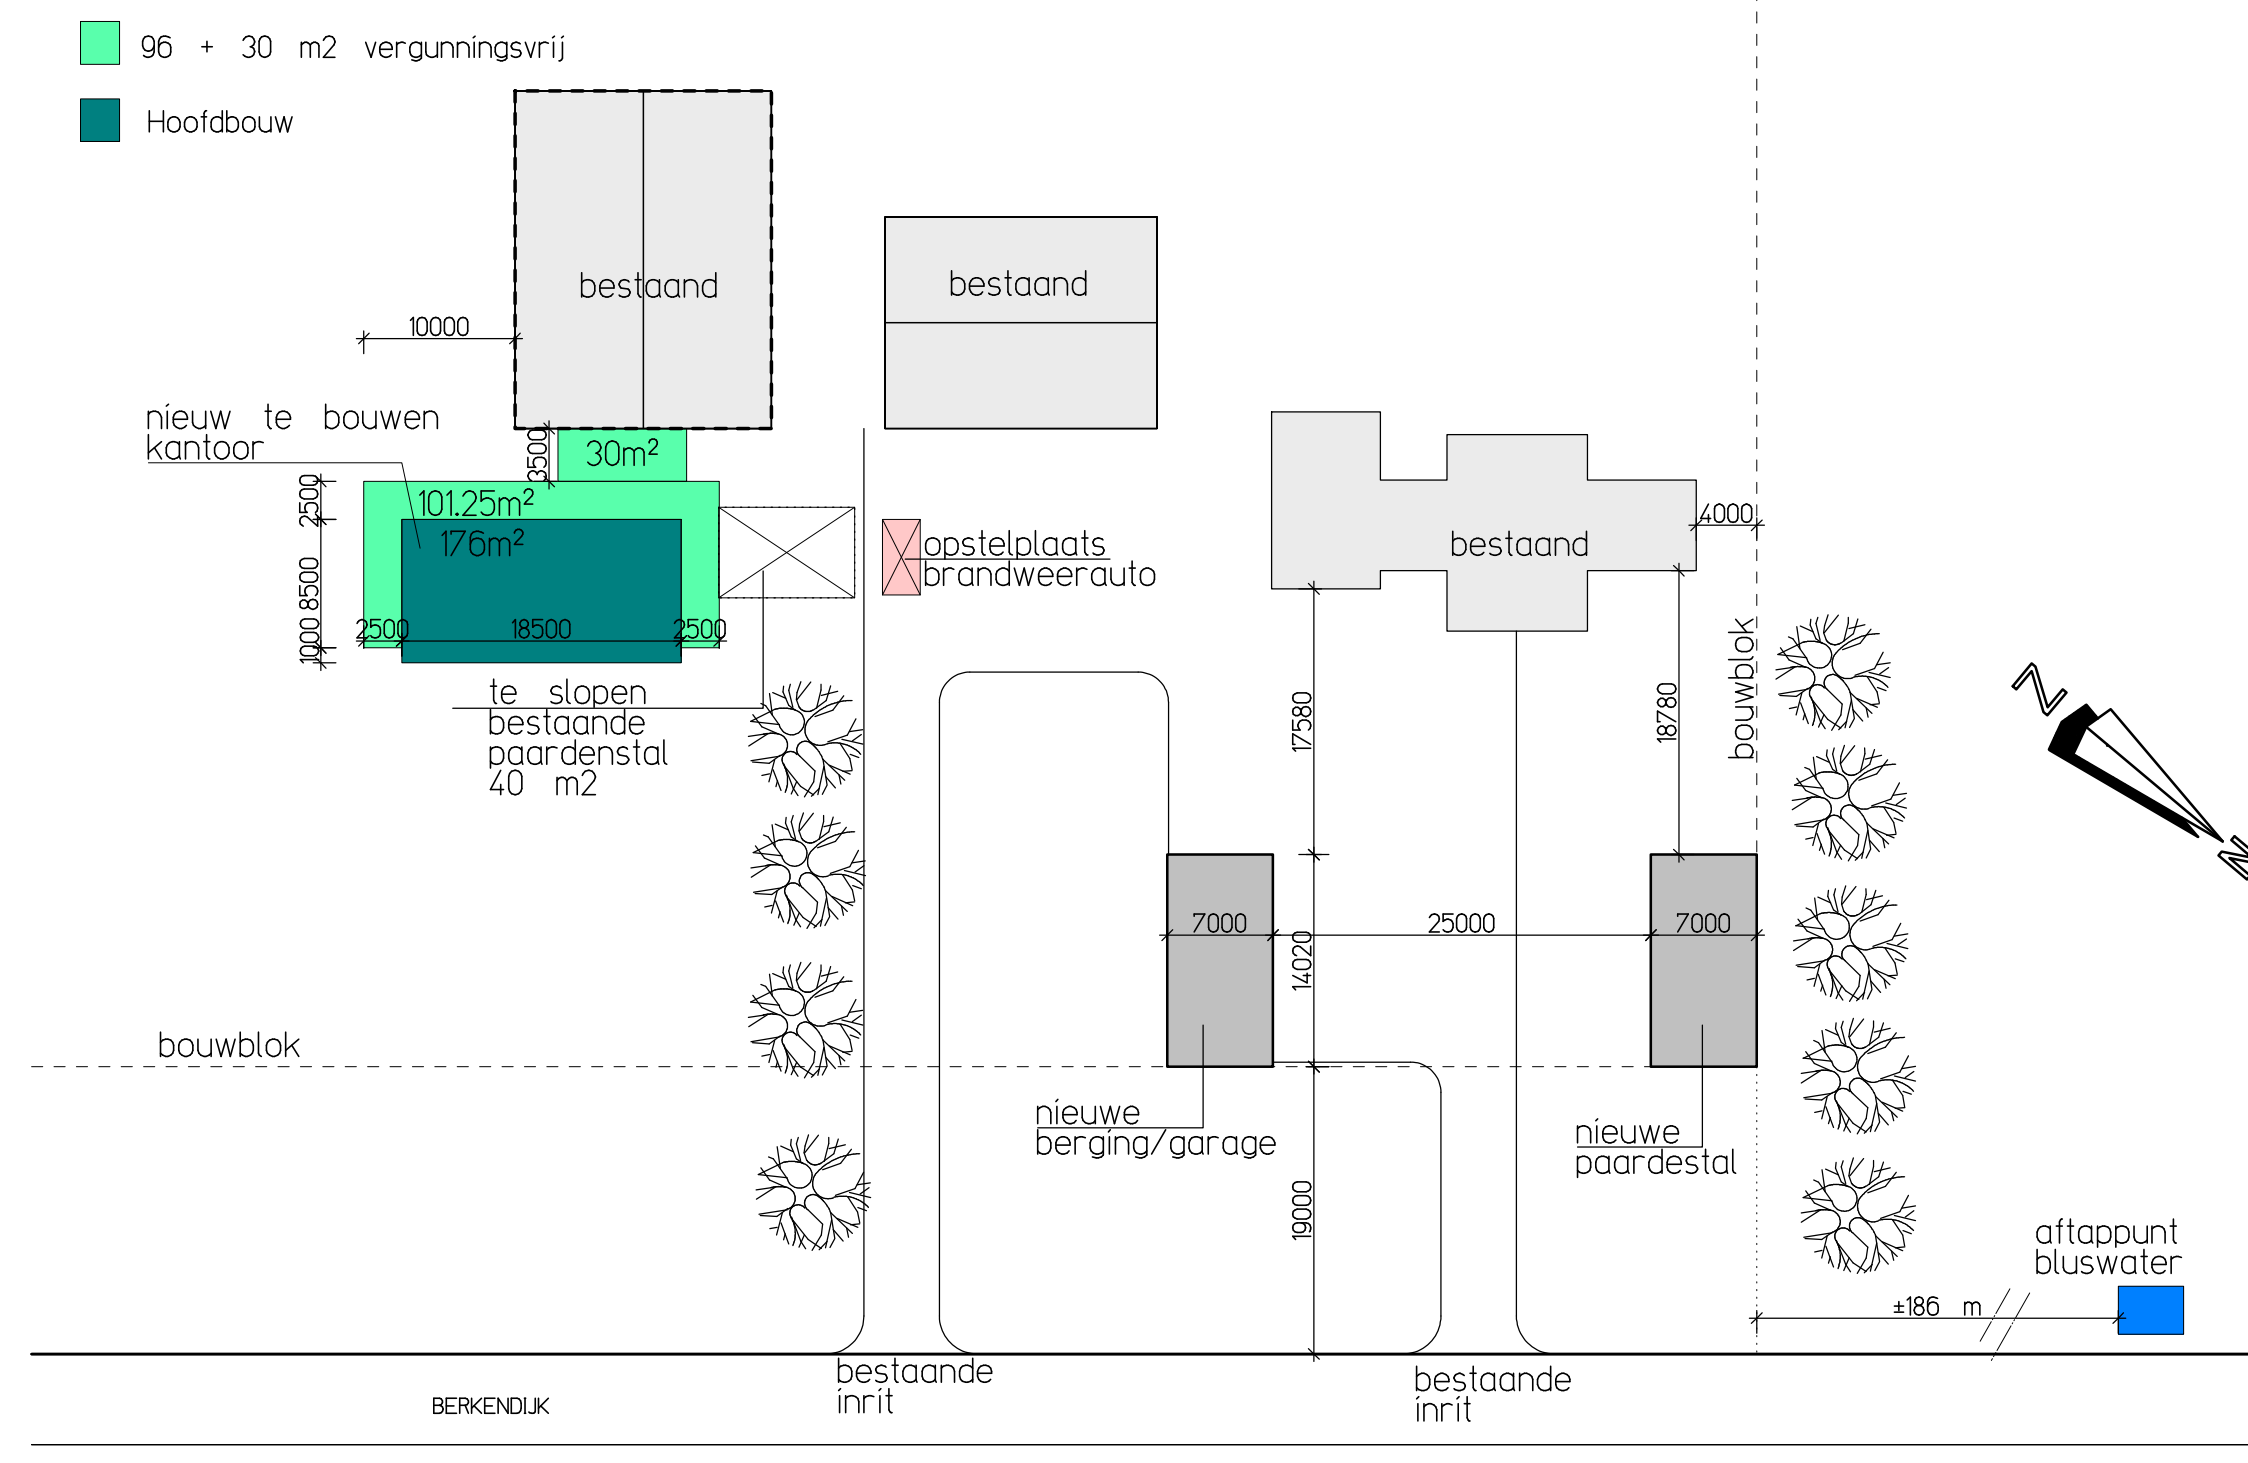
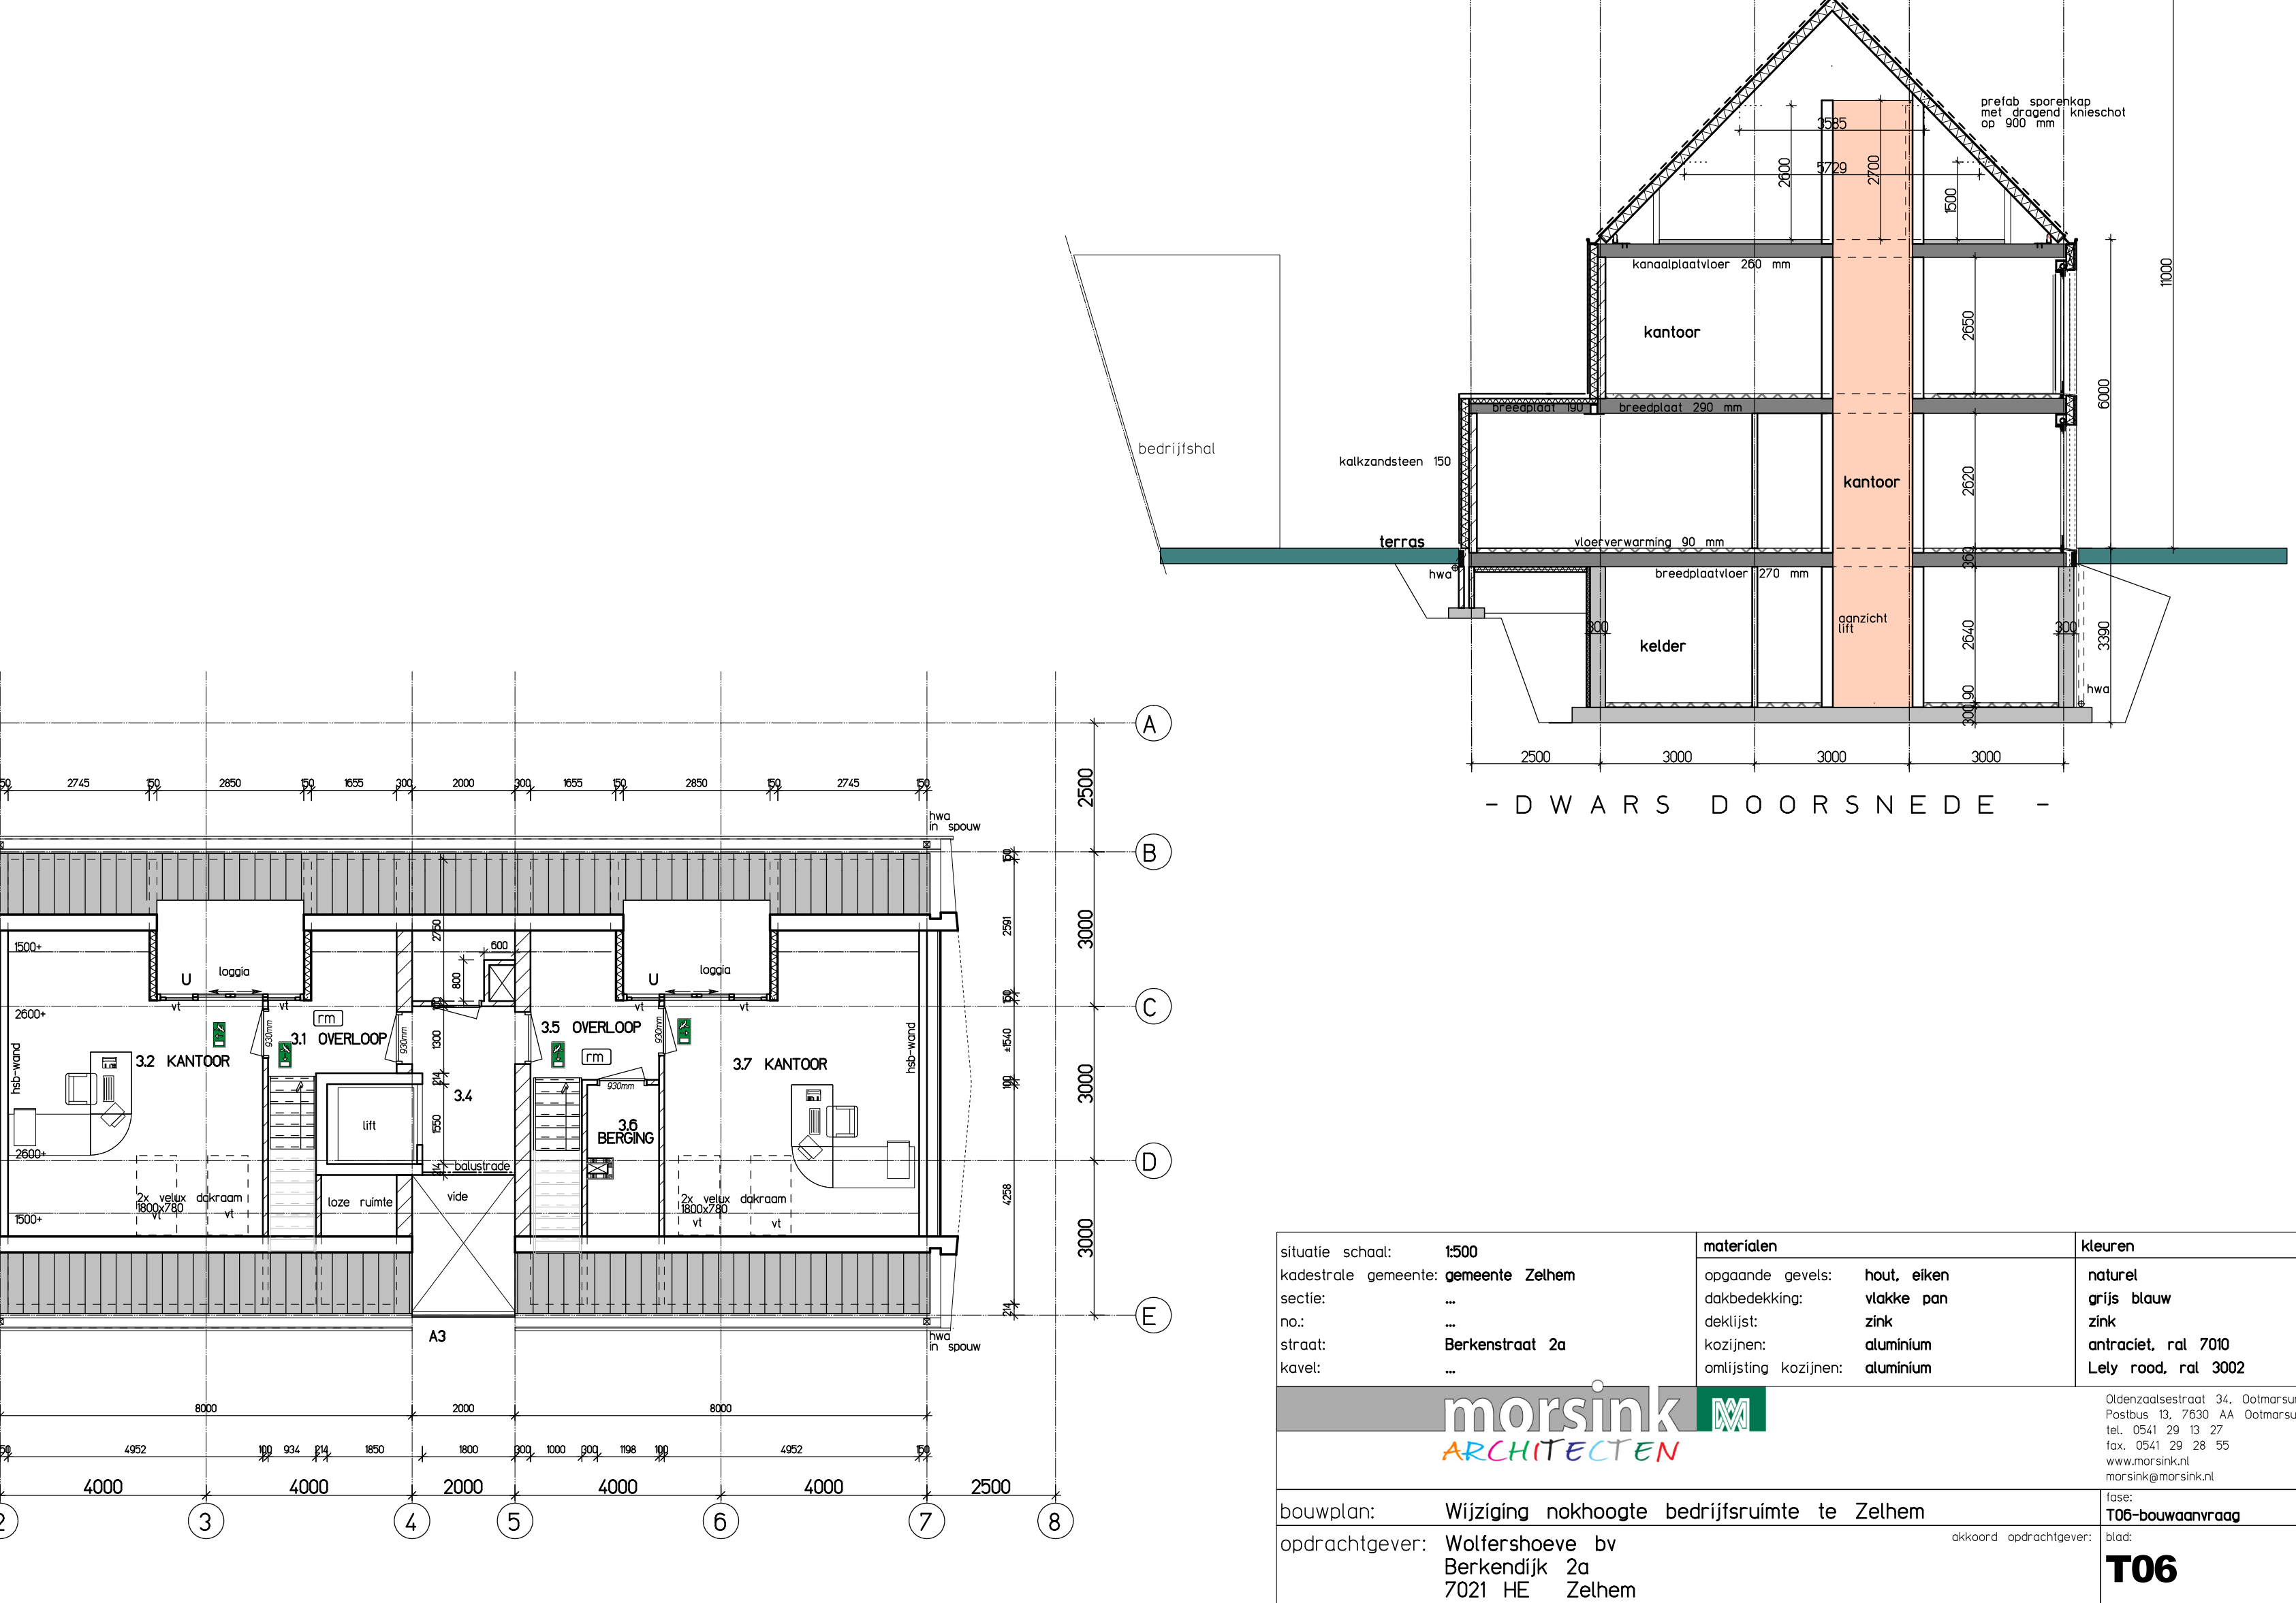
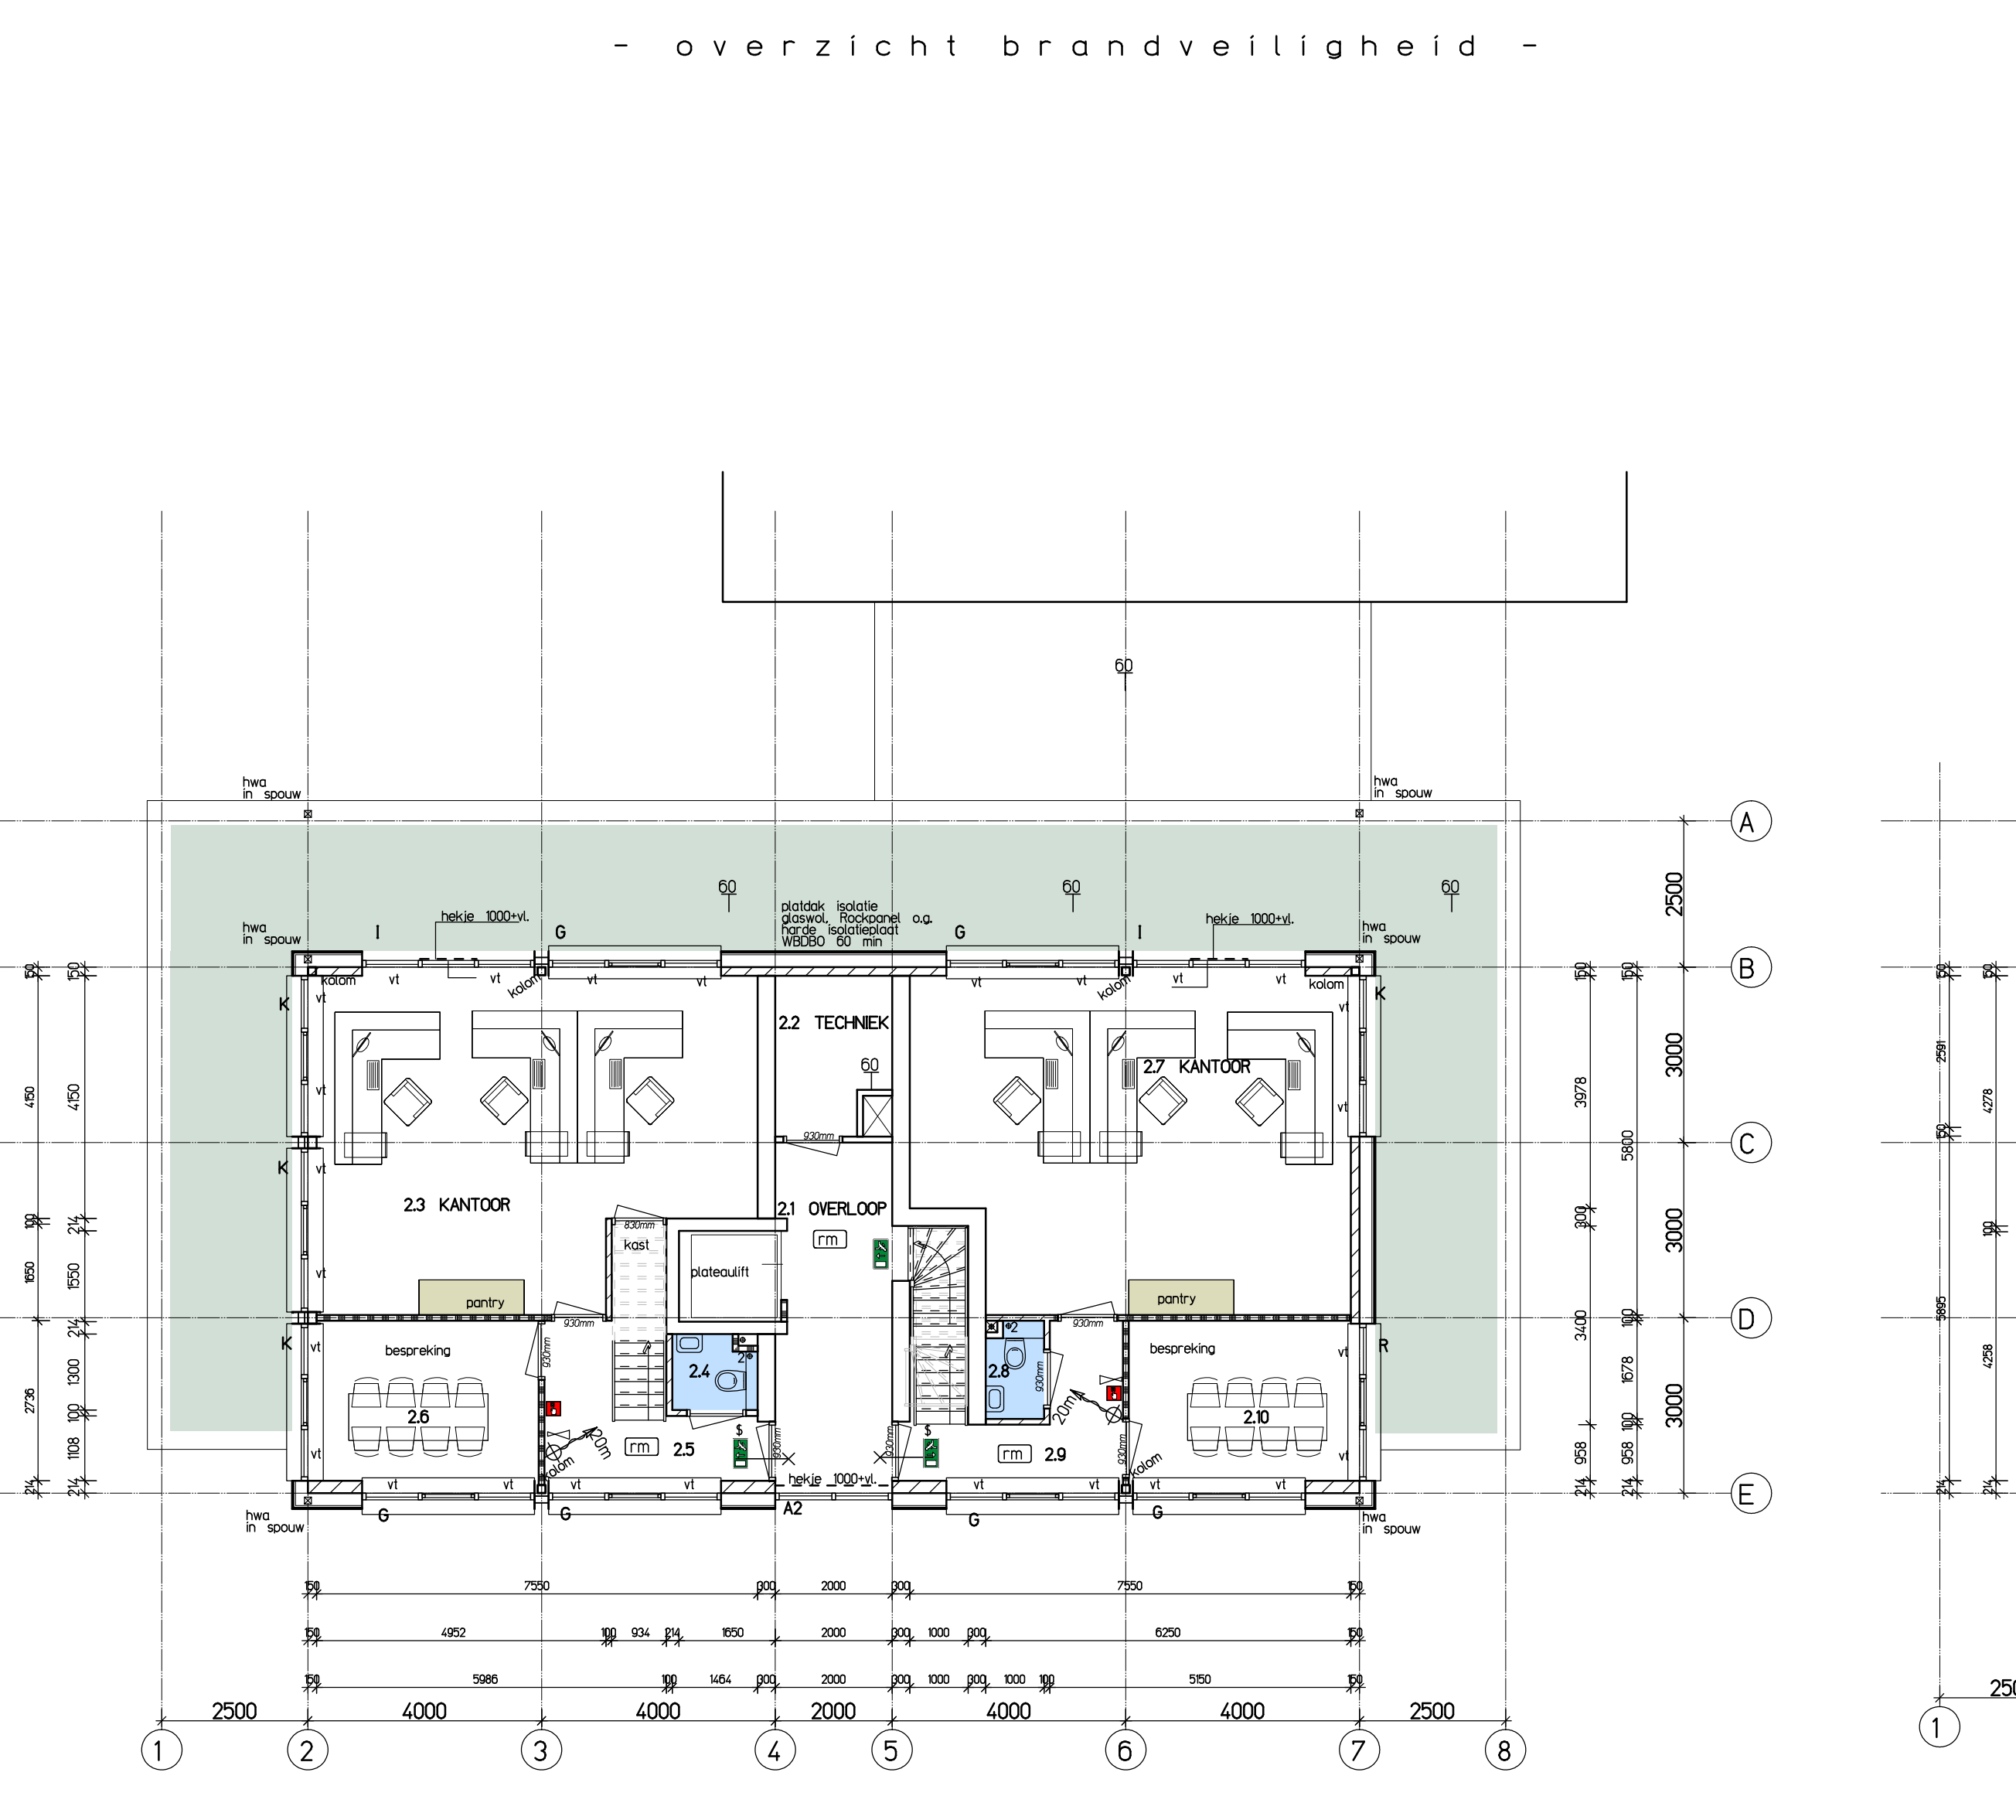
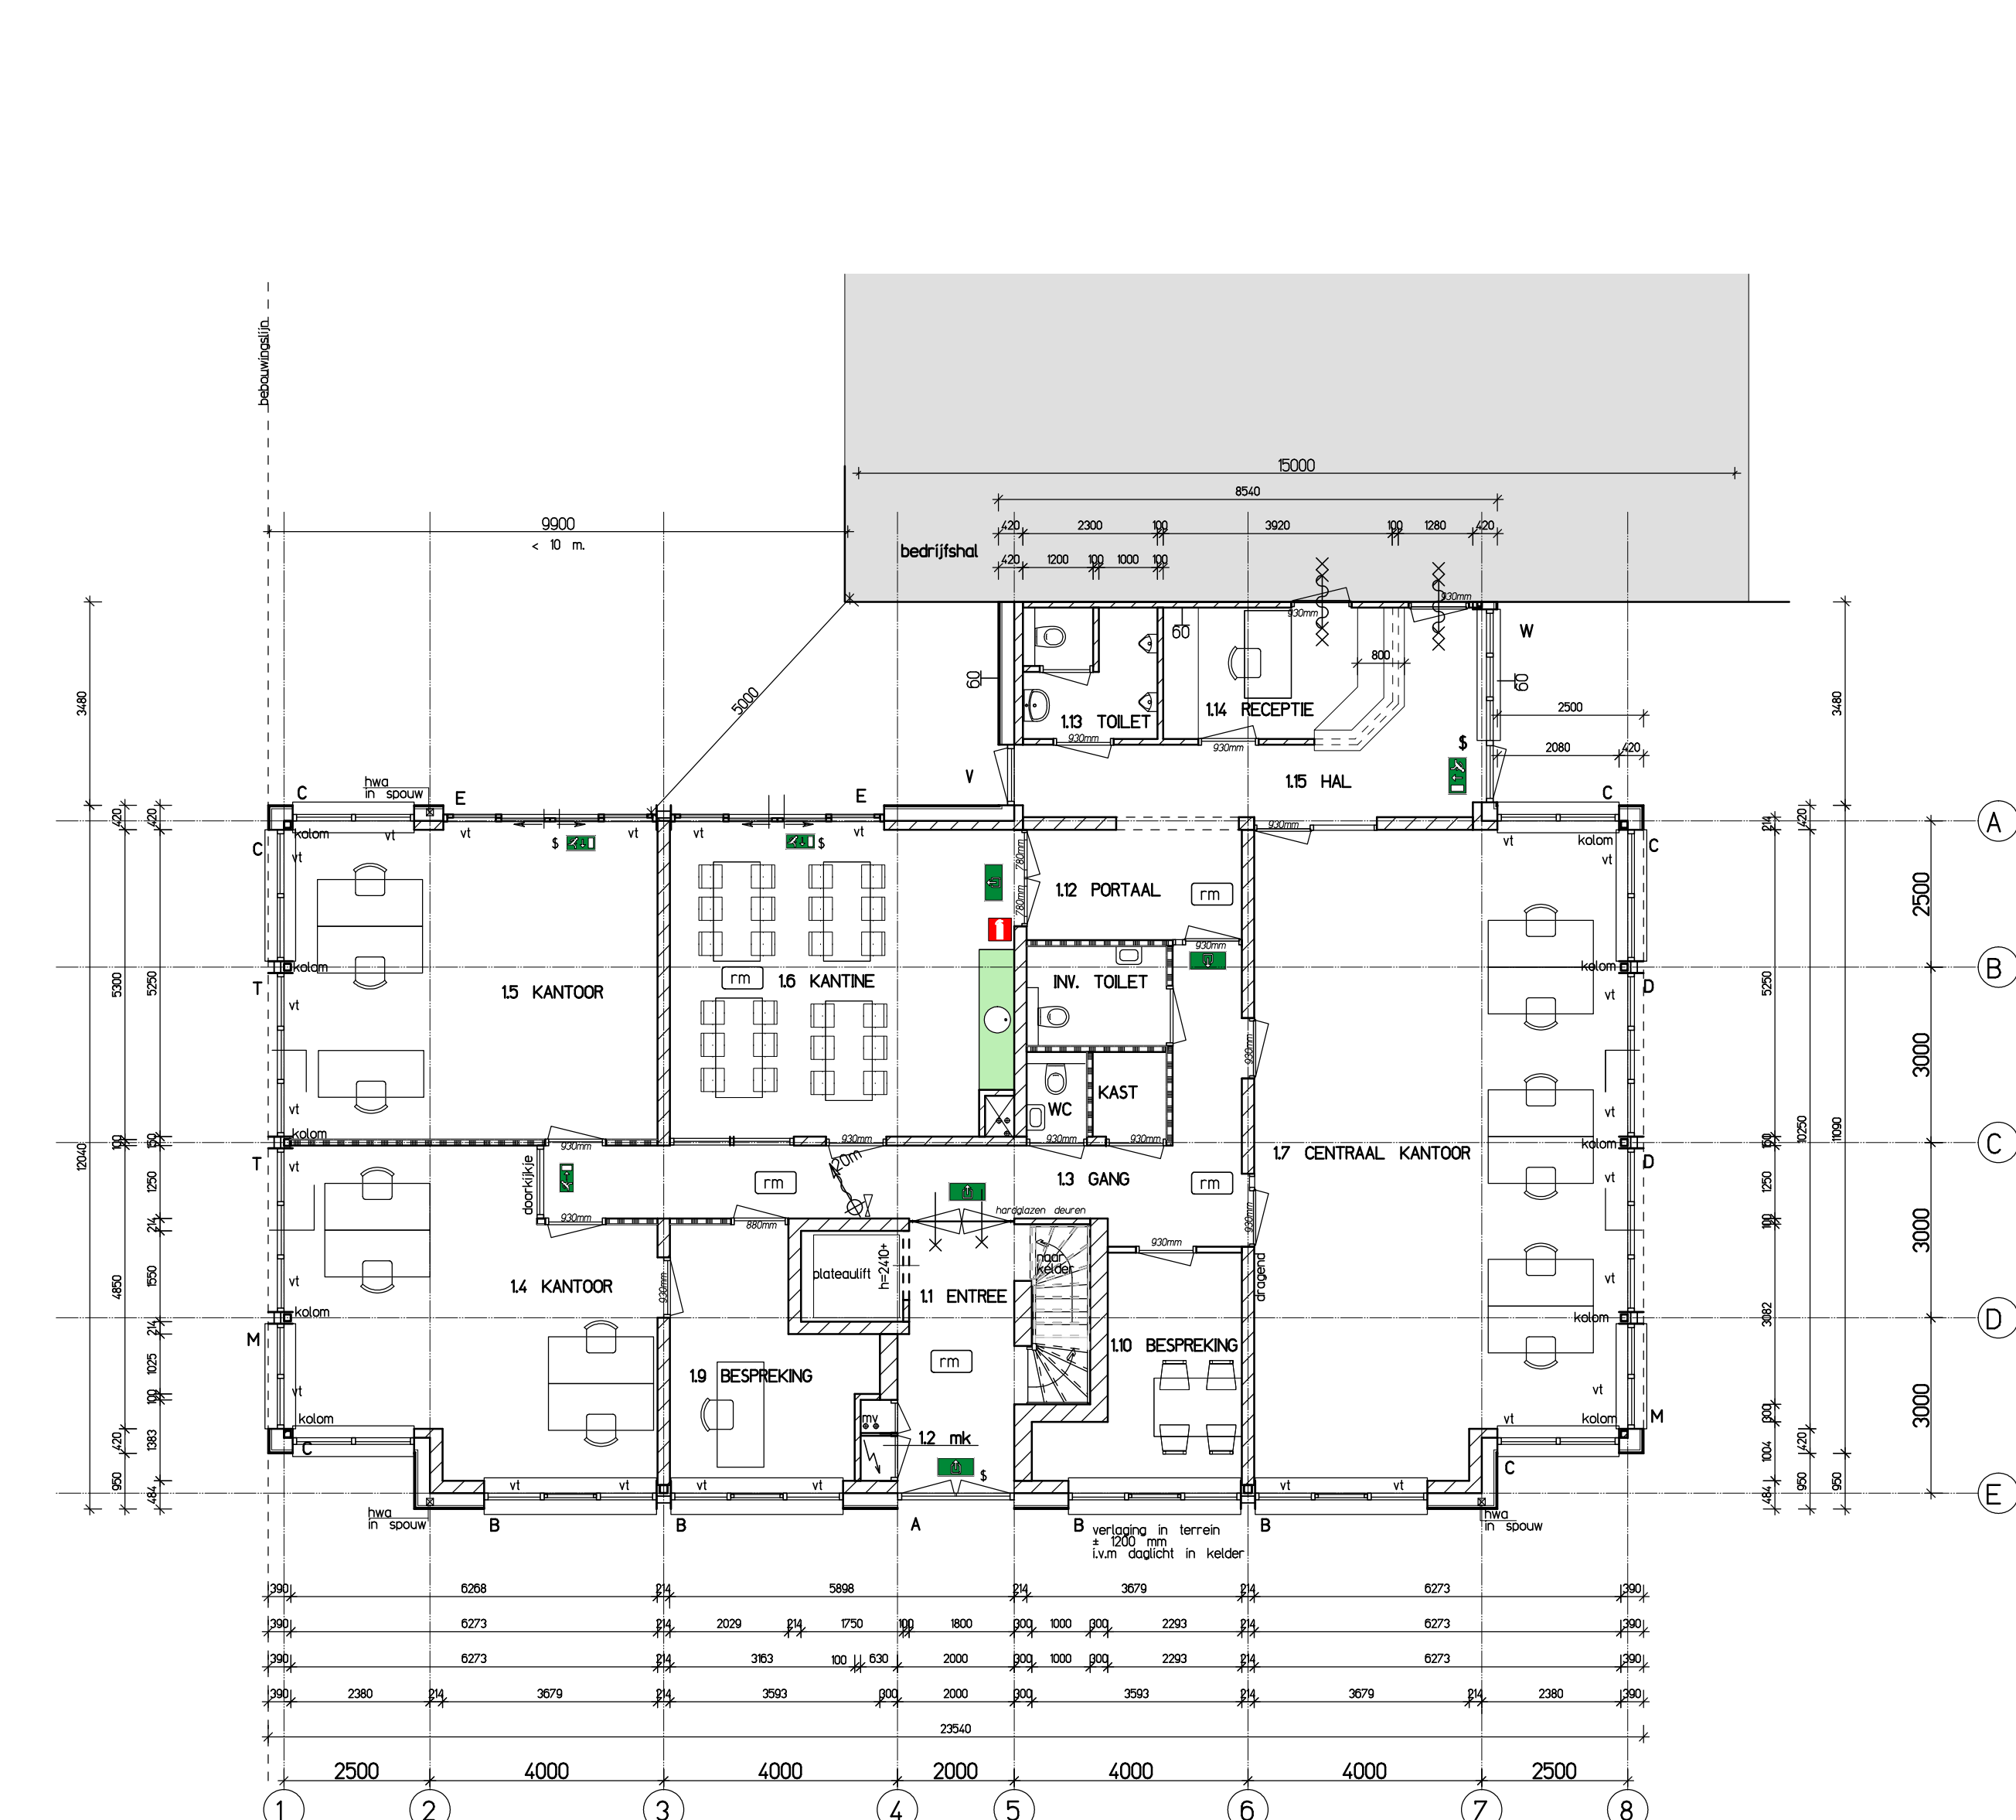
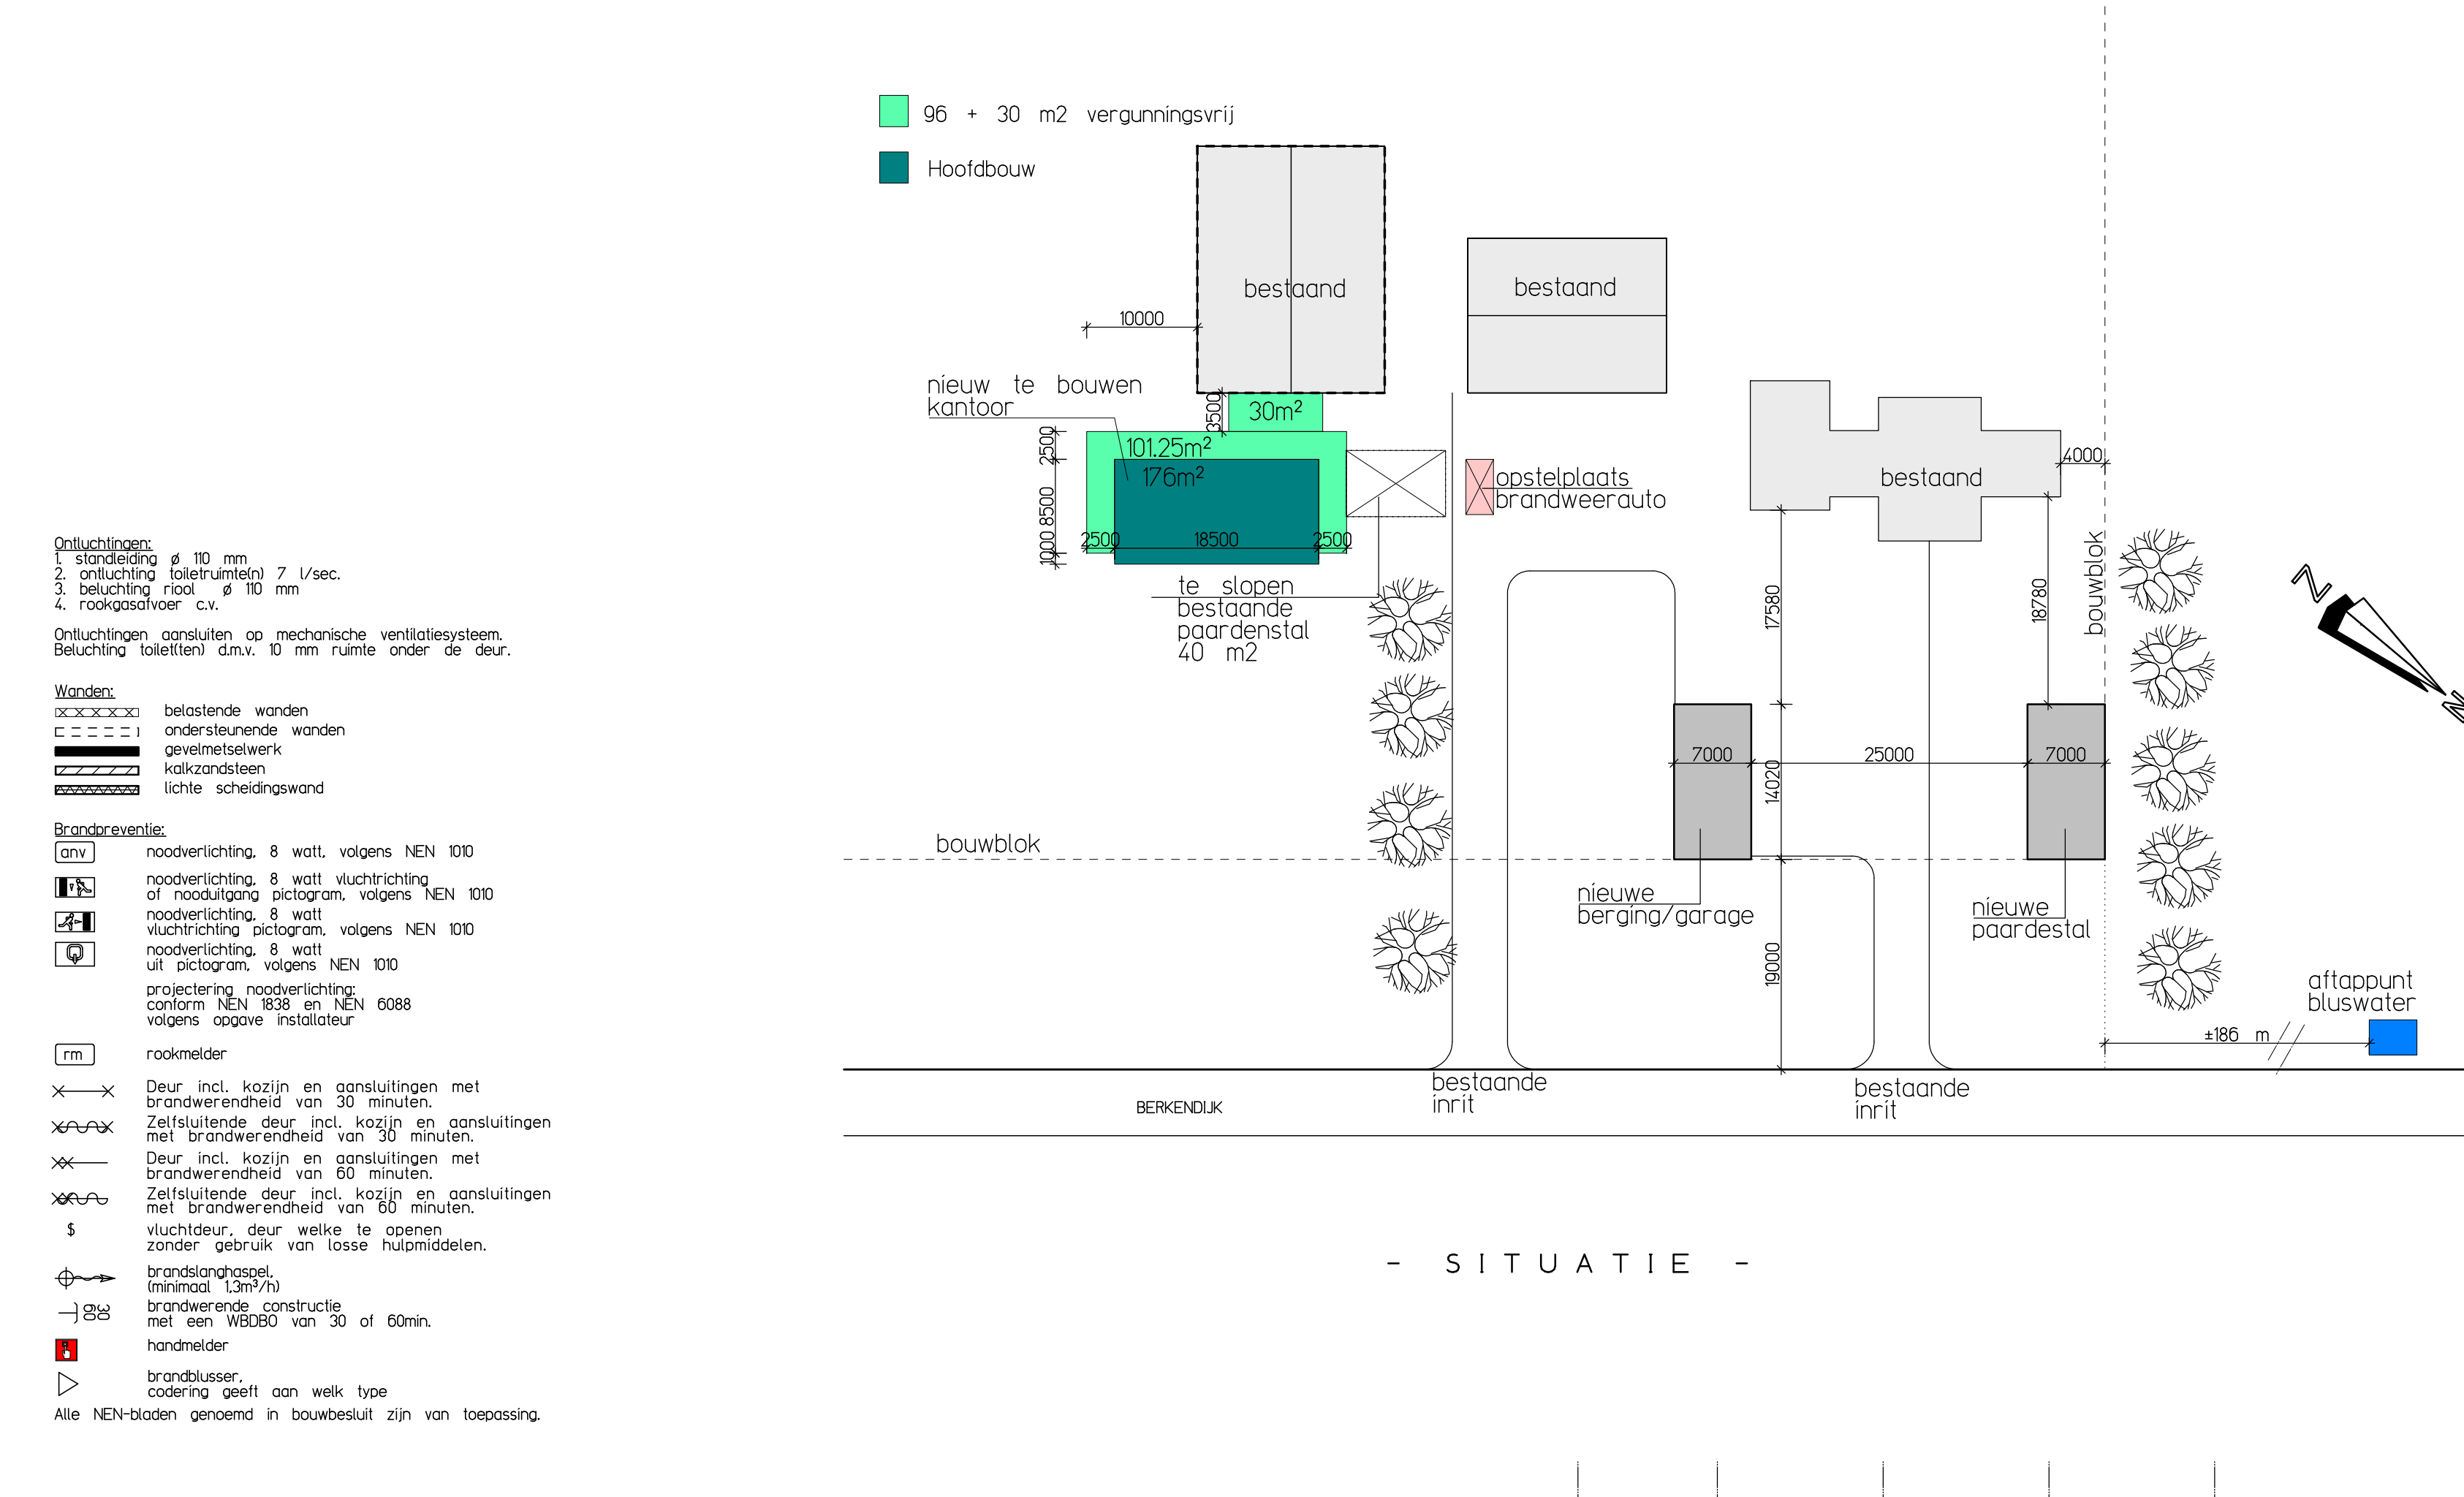
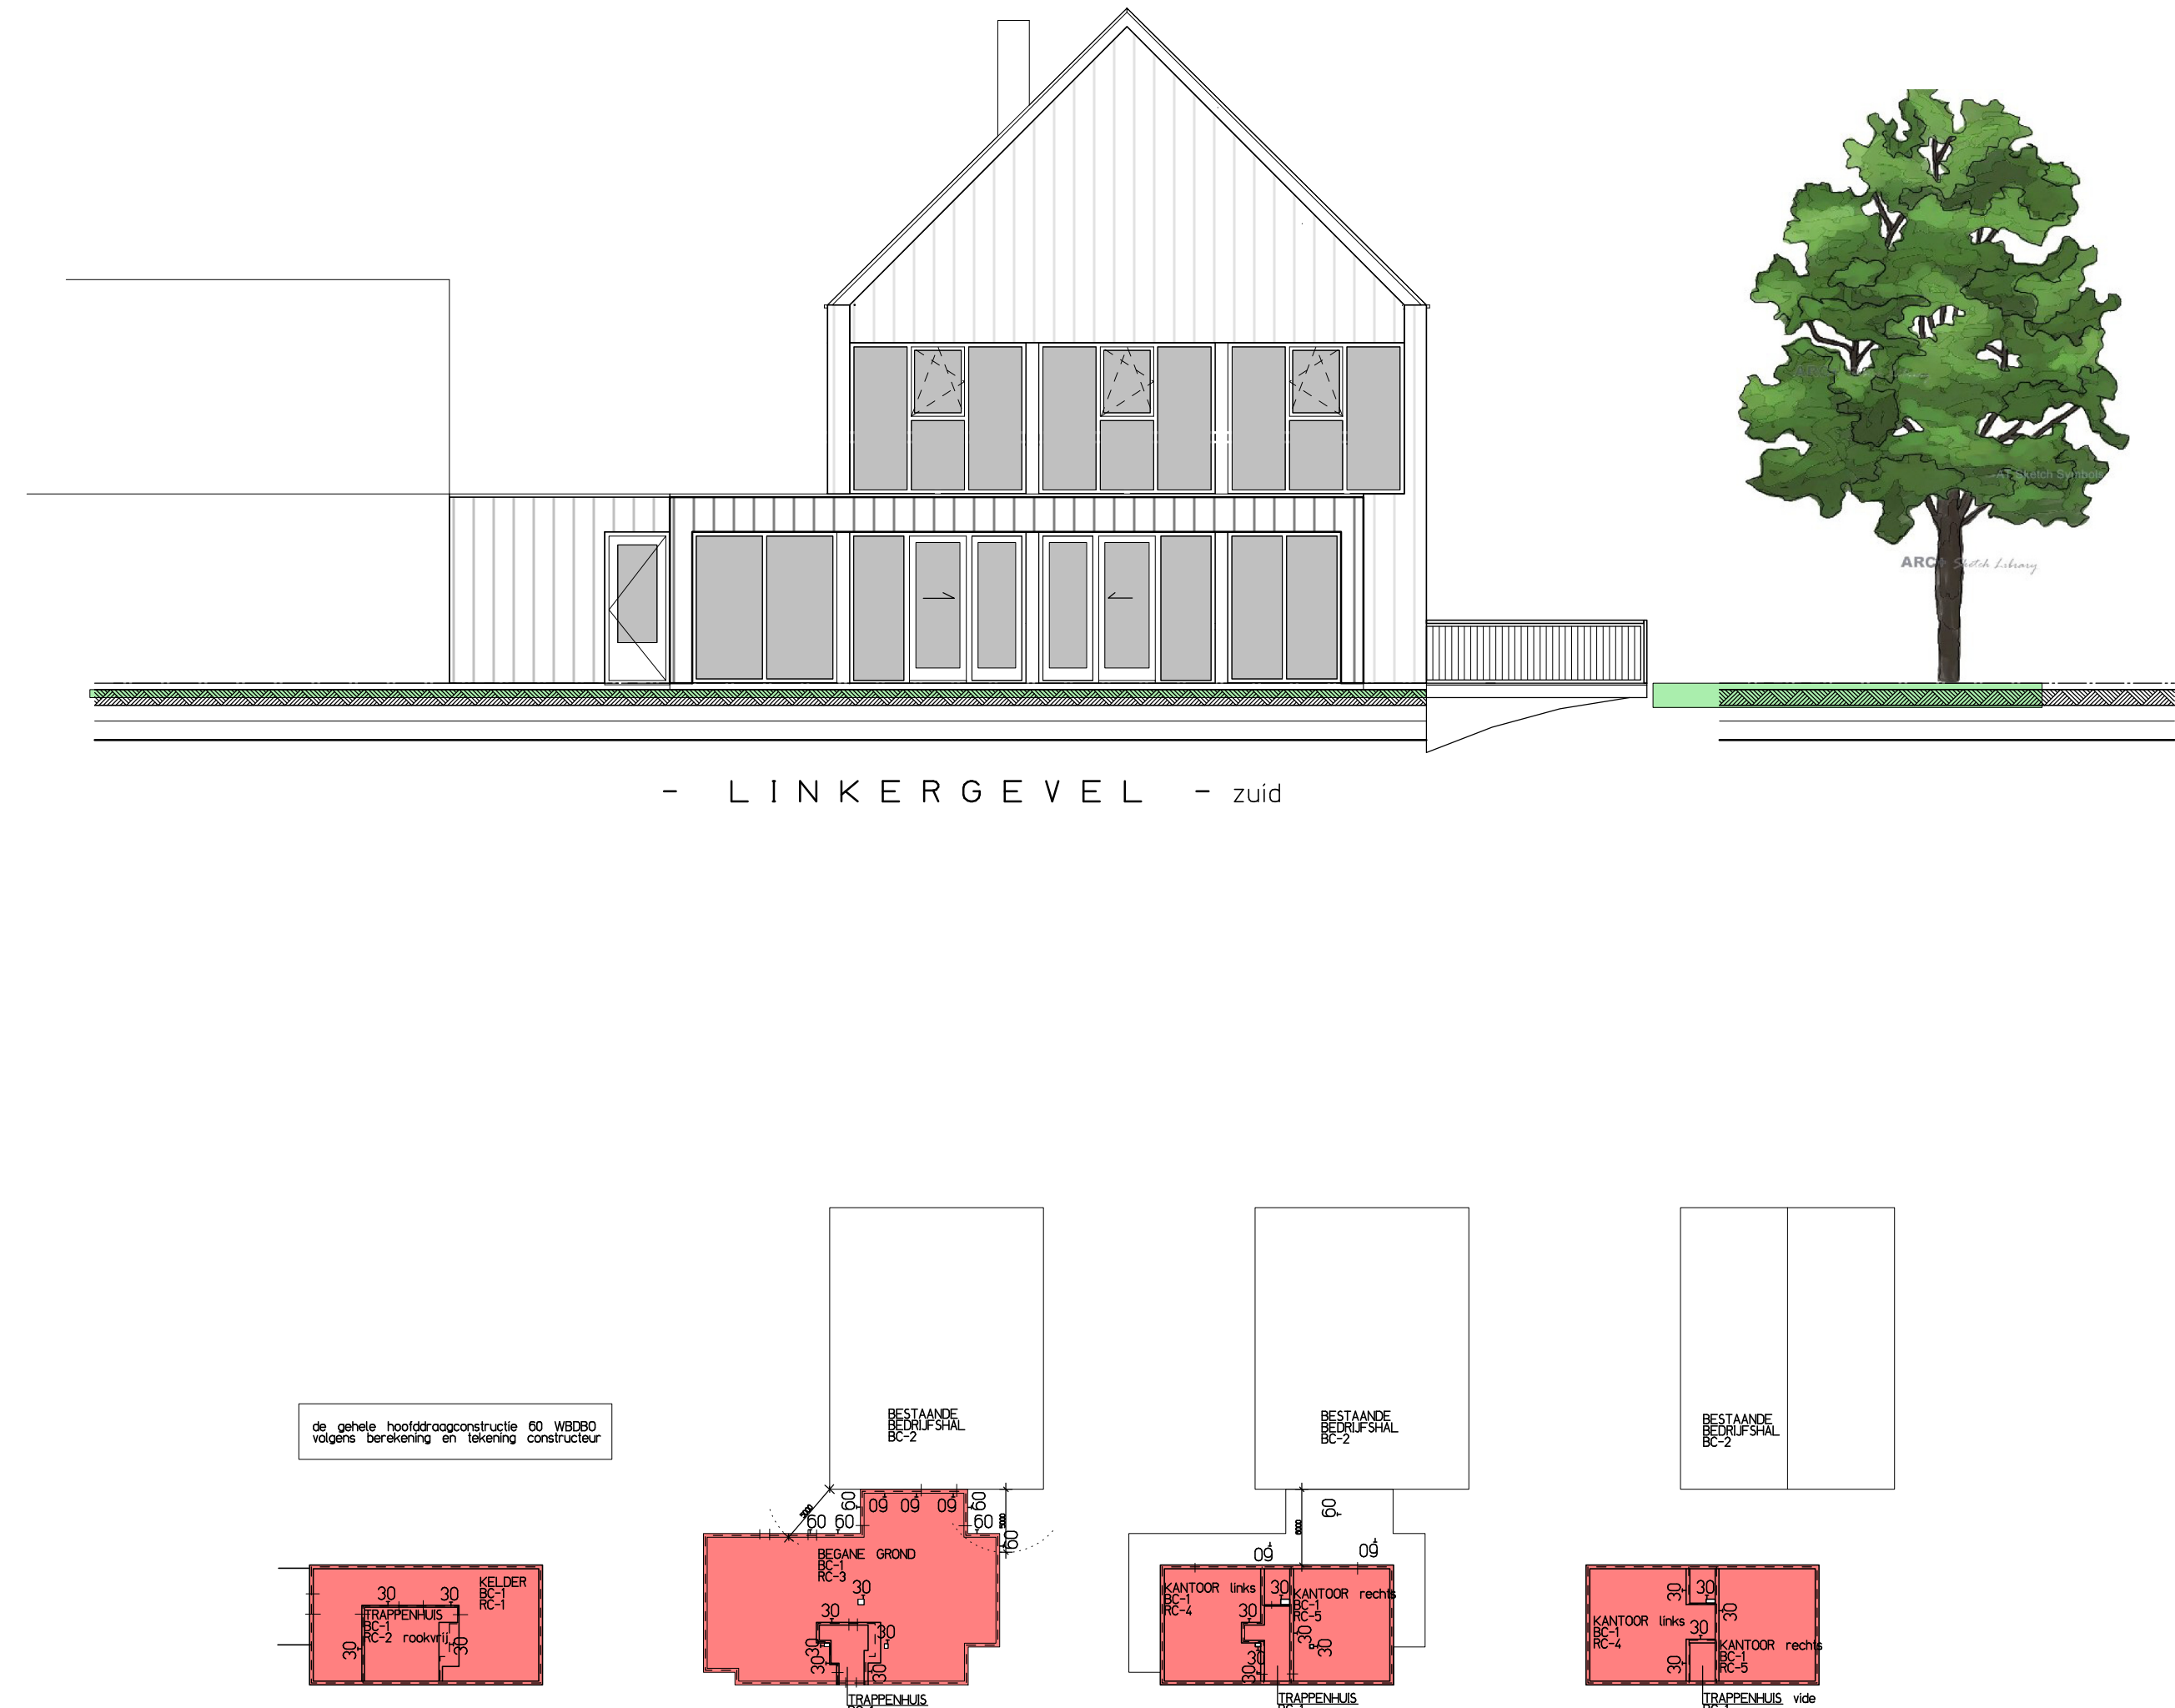


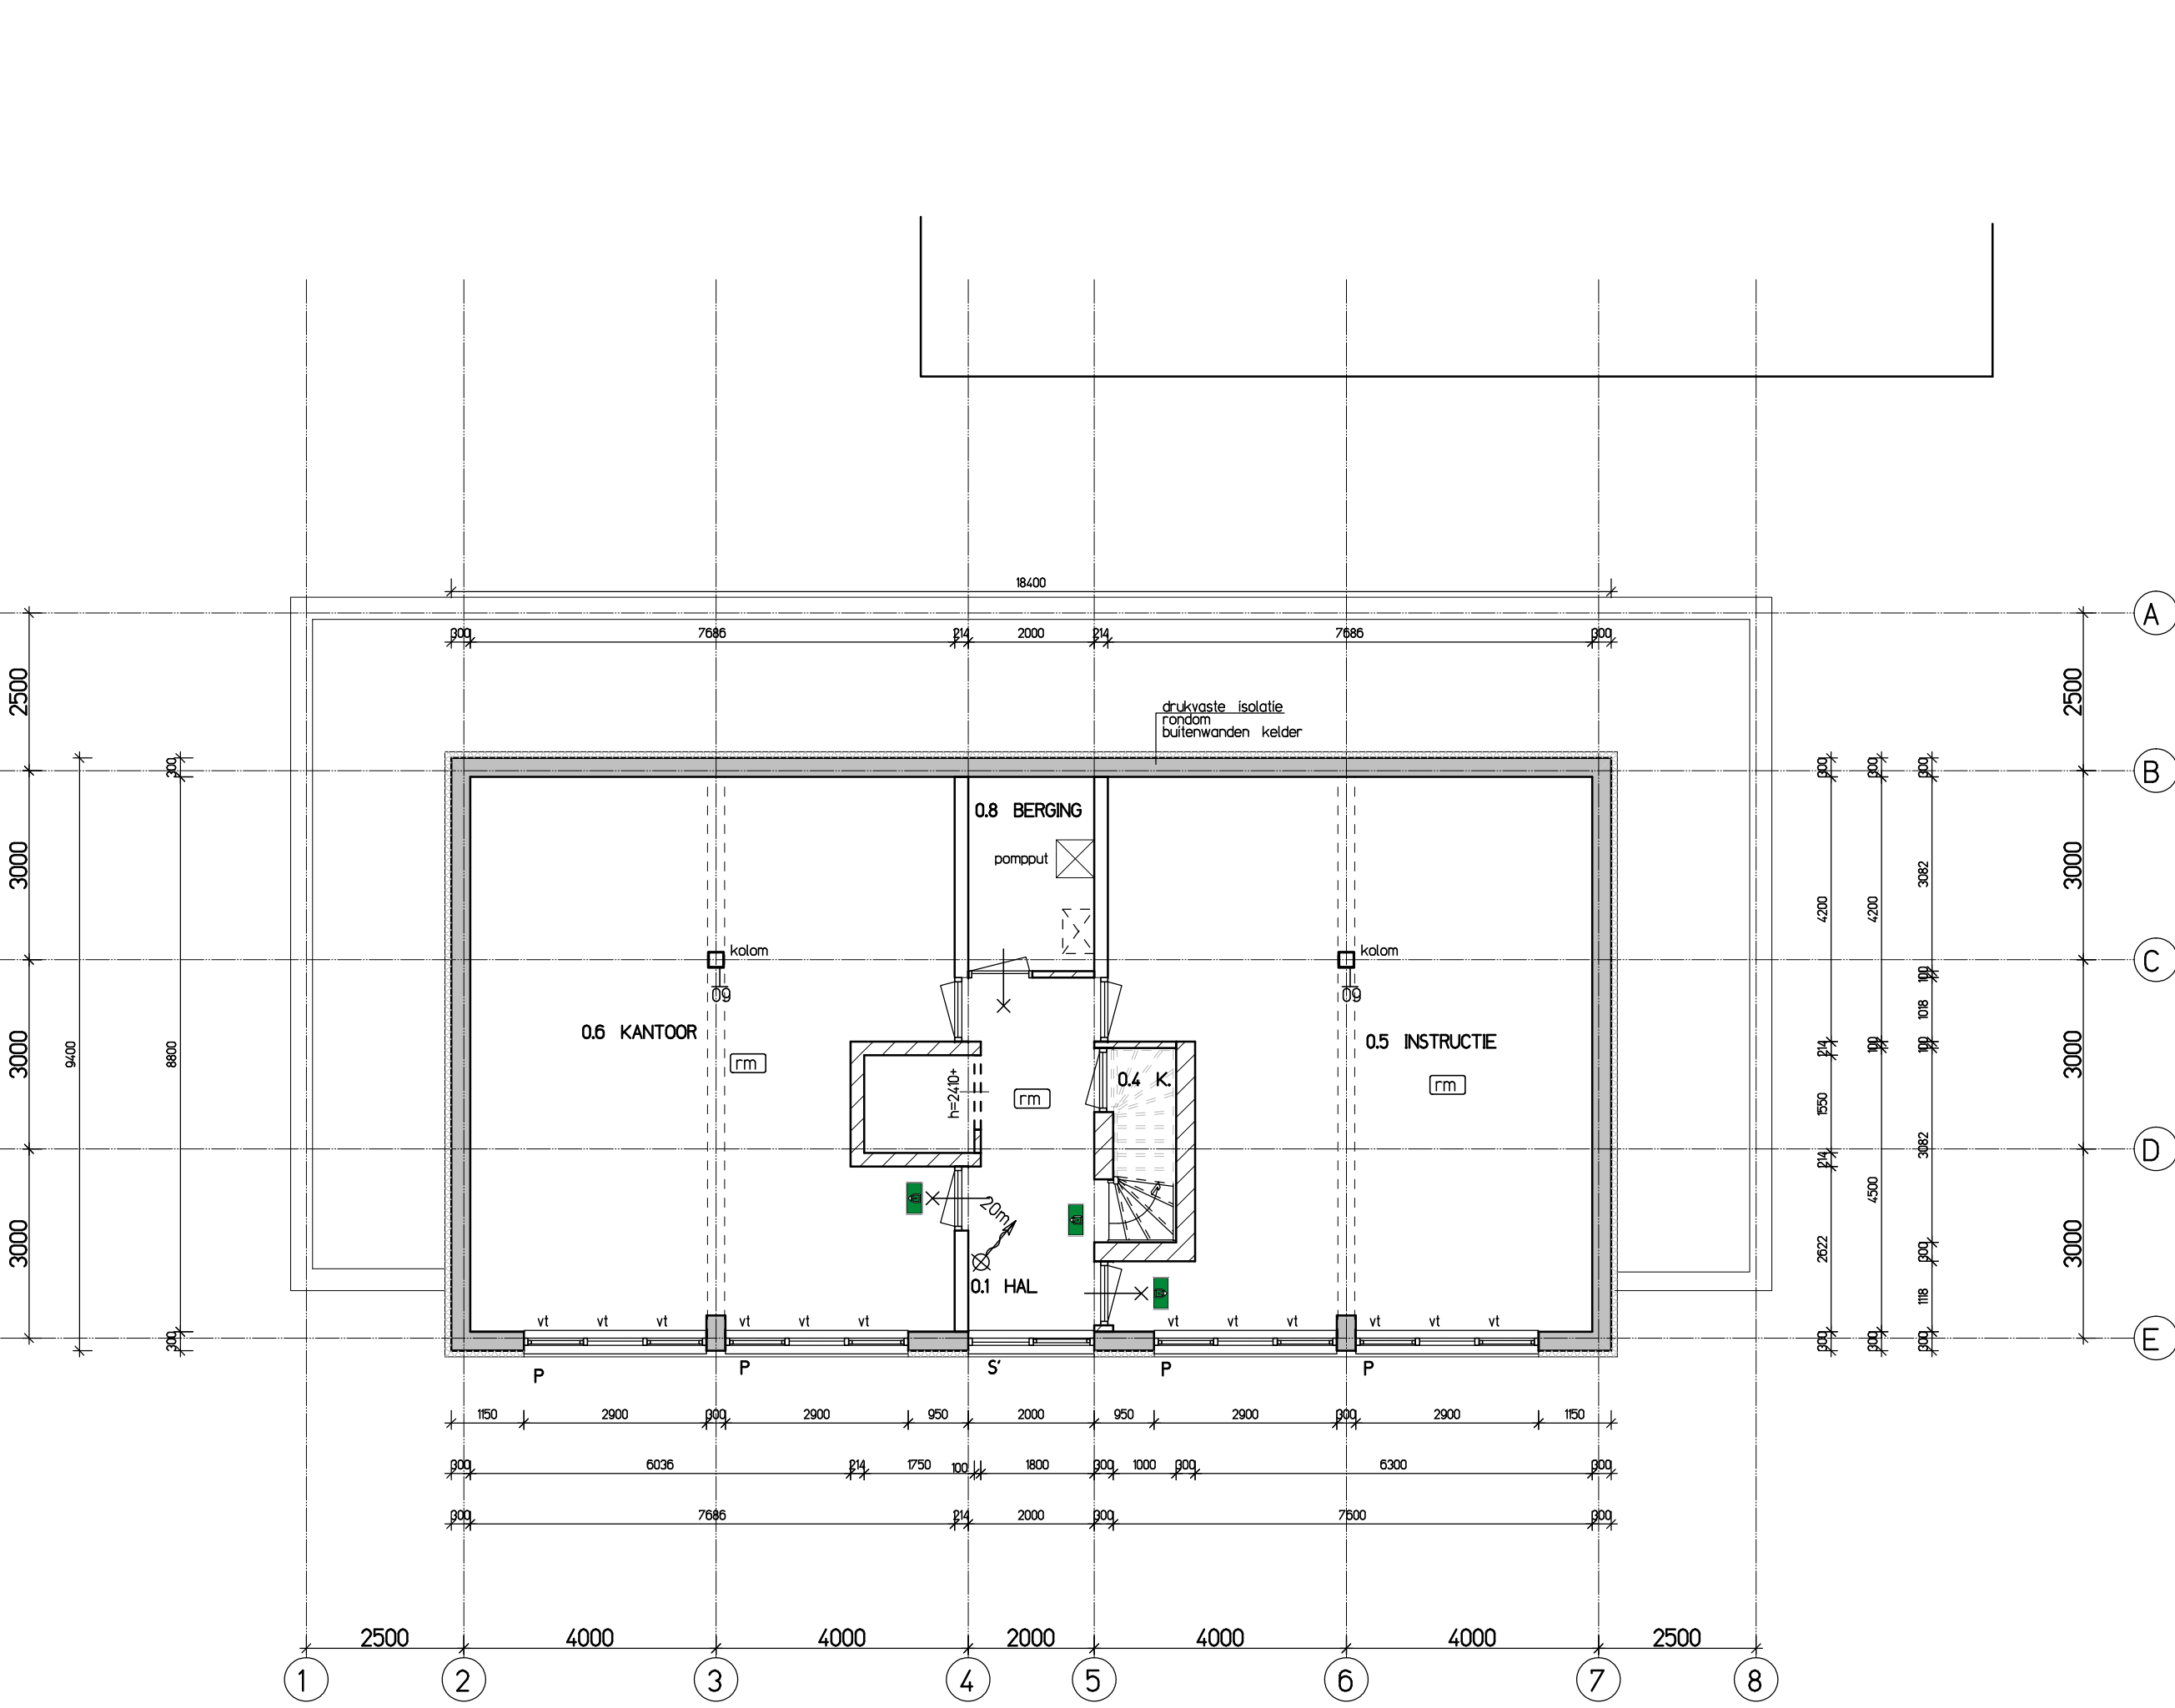

situatie schaal: 1:500	materiaal: hout, eiken	kleuren: grijs blauw
locatie gemeente: gemeente Zelhem	afdekking: dakbedekking	kleuren: grijs blauw
sectie: --	afdekking: dakbedekking	kleuren: grijs blauw
no: --	afdekking: dakbedekking	kleuren: grijs blauw
straat: --	afdekking: dakbedekking	kleuren: grijs blauw
kwart: --	afdekking: dakbedekking	kleuren: grijs blauw
morsink ARCHITECTEN		
bouwplan: Wijziging nokhoogte bedrijfsruimte te Zelhem		
opdrachtgever: Waterschoeve bv		
Berkendijk 2a		
7021 HE Zelhem		
tel: 0314-622446		
onderwerp: plattegronden, gevels en doorsneden, kantoorplan		
formaat: schaal: A4		
get. WH		
gez. --		
d.d. 22-04-2015		
T06 B-02 6224		