




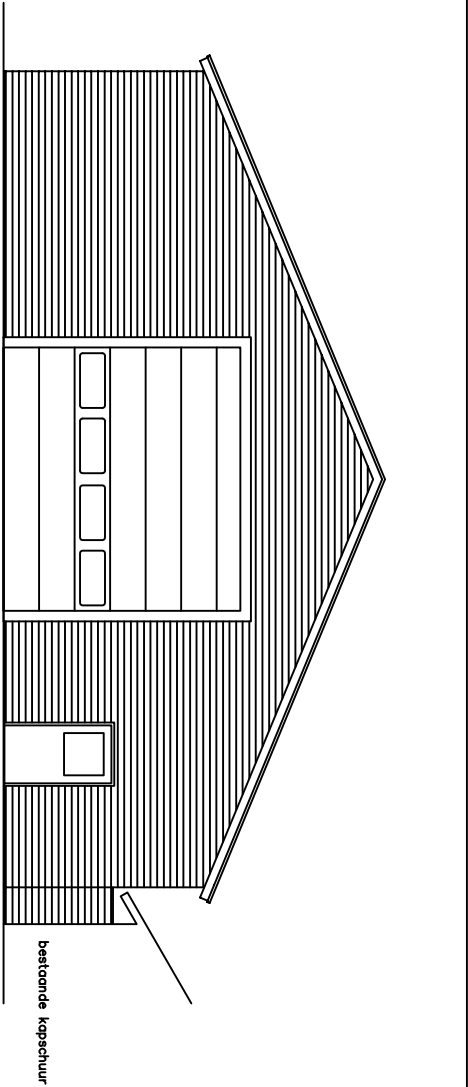


Noord-oost gevel

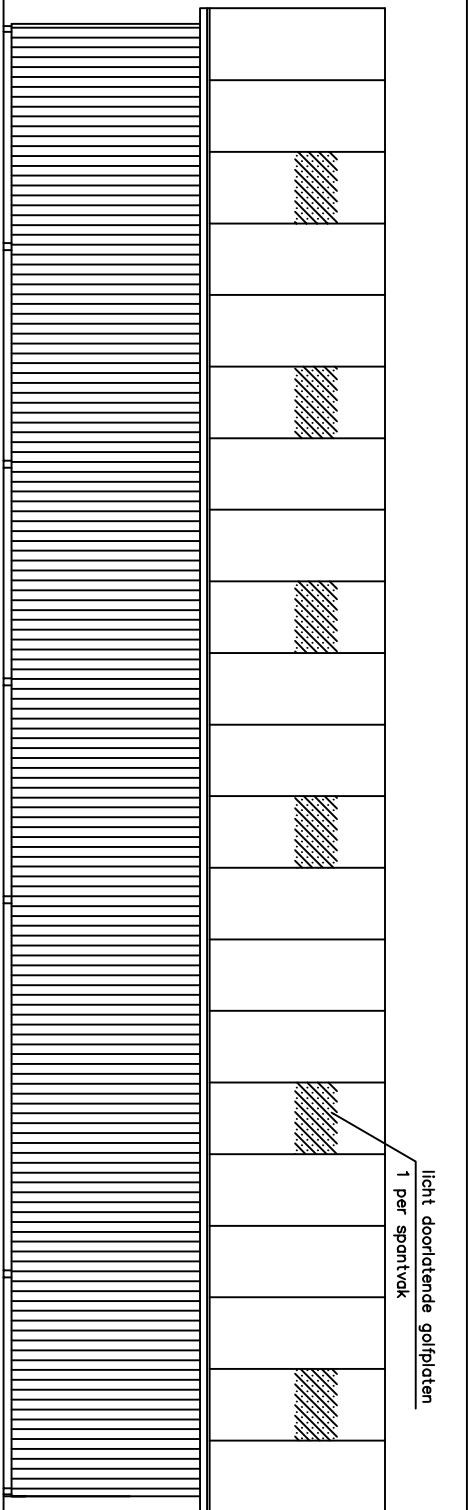


Zuid-oost gevel

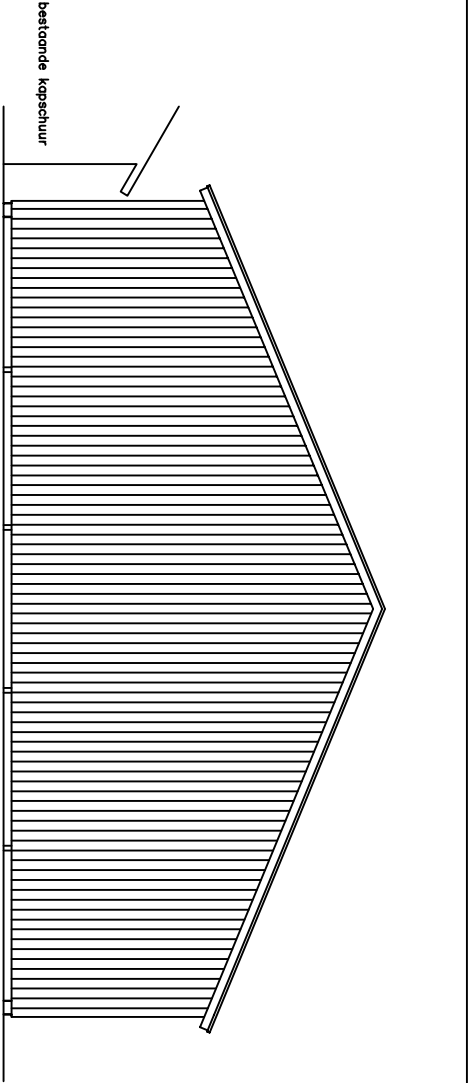


Zuid-west gevel

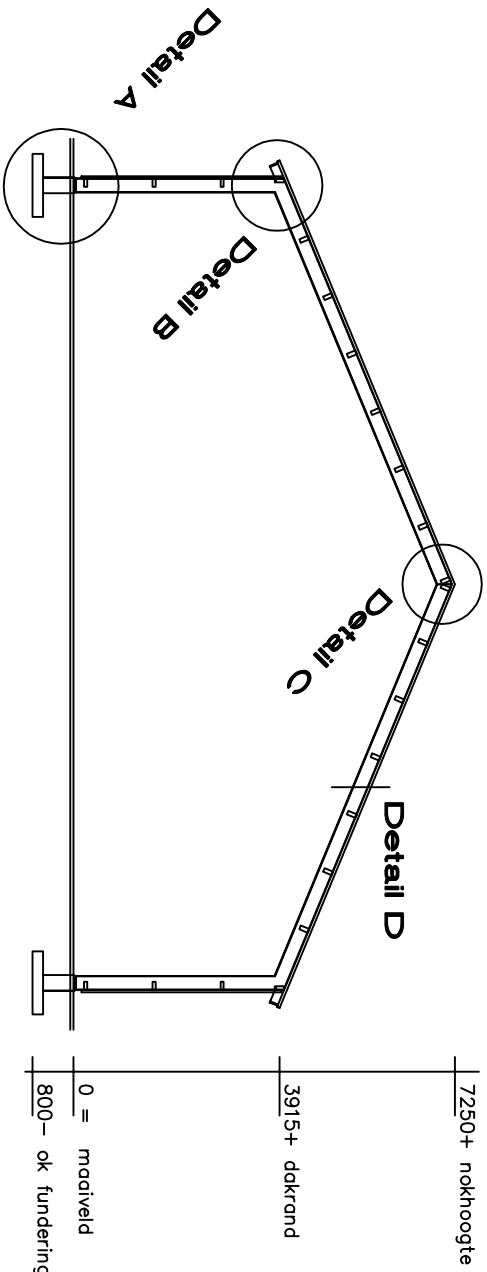


Dwarsdoorsnede

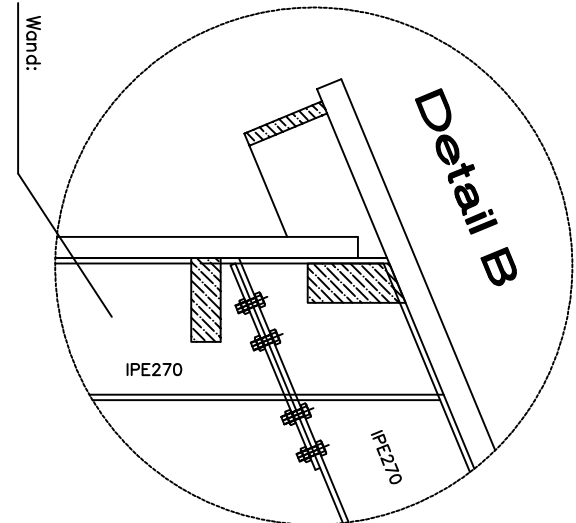


stalen damwand
regelwerk 59x196mm²
staalconstructie

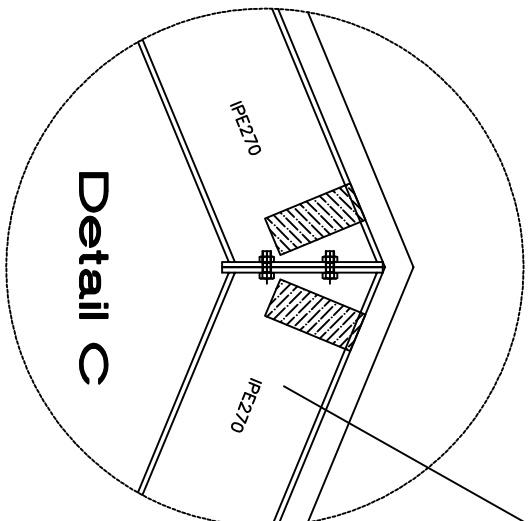

Dak:
golfplaat
gordingen 96x196mm²
staalconstructie

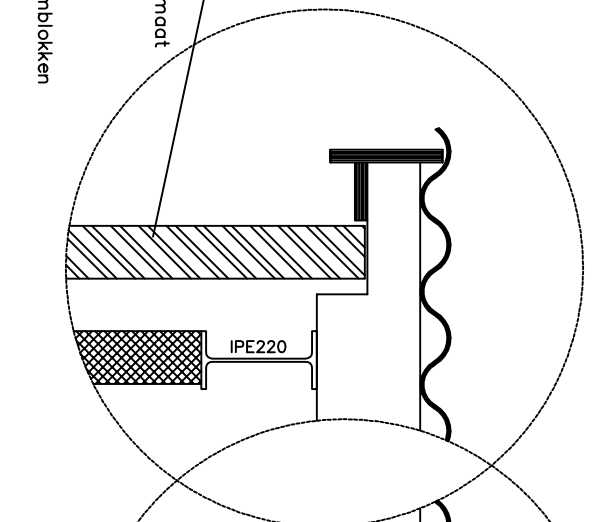

Wand:
baksteen waalformaat
spouw
kolczandsteen lijnblokken

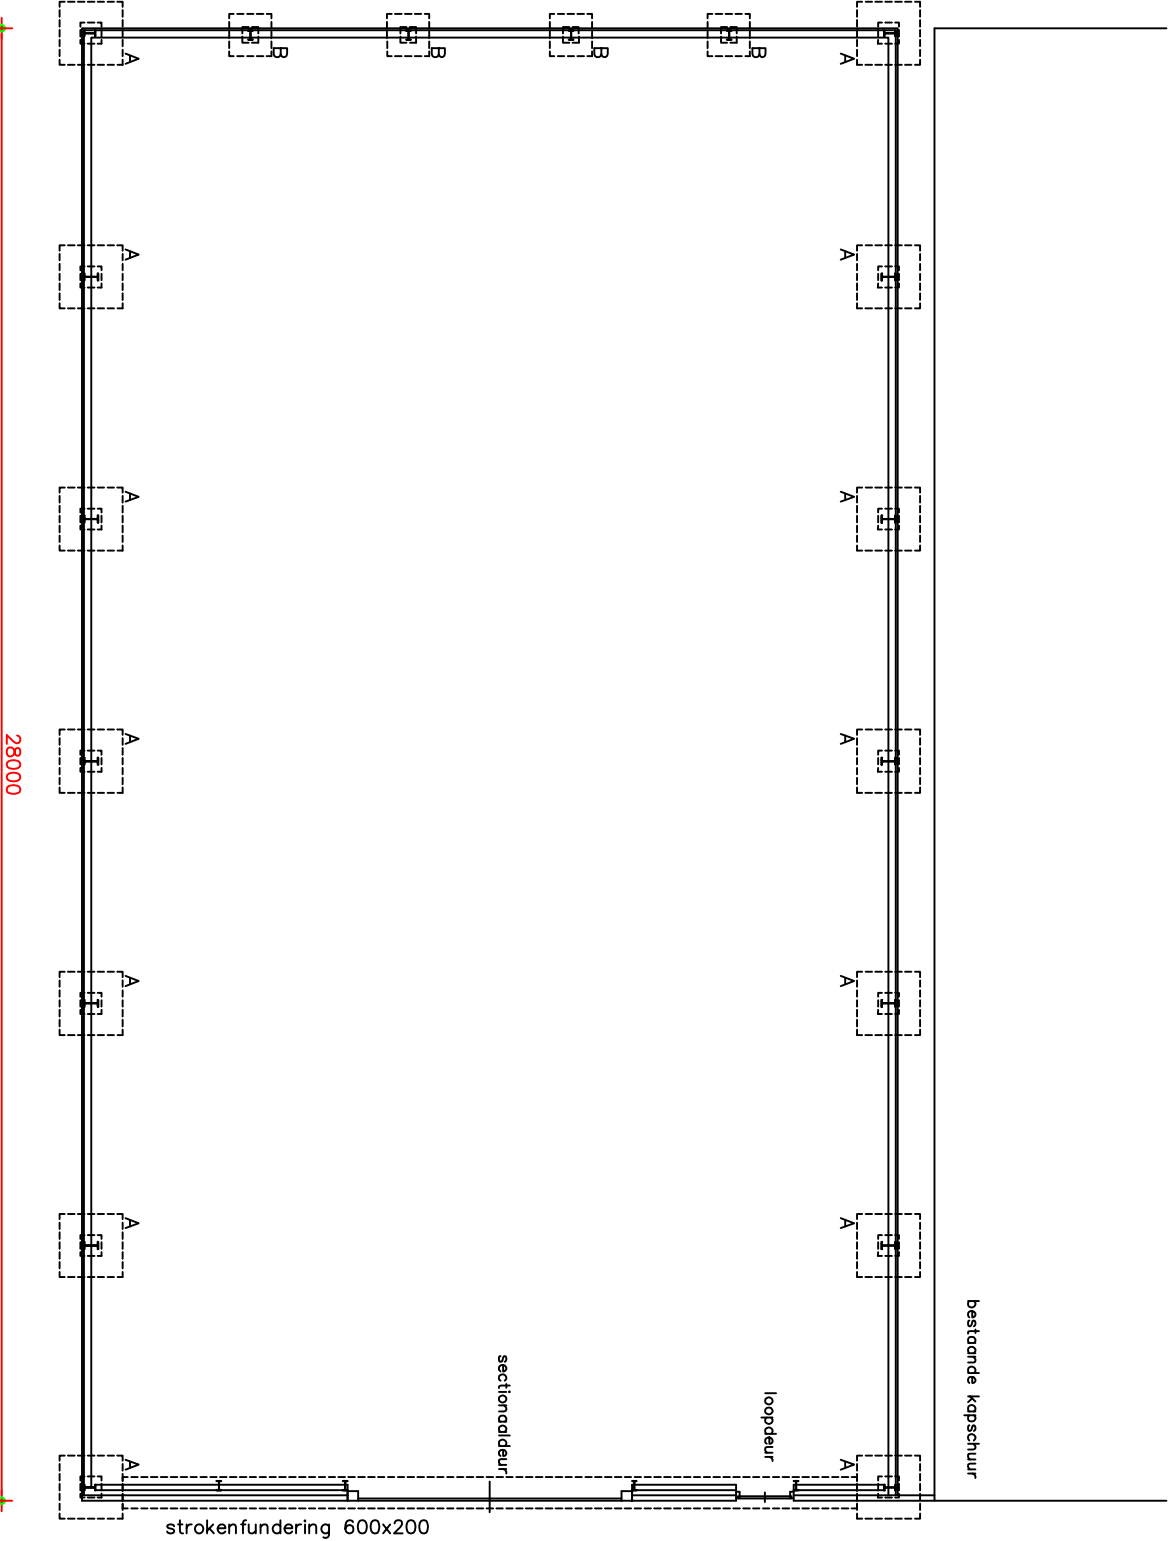

Plattegrond

742

15500

5000

2133

600

200

400

400


400

Detail A

poer A 1200x1200
poer B 800x800

Fundering : stiep op plaat
beton : C35/45
milieuklosse : XC2
dekking : 30mm
wopening plaat : kruisnet ϕ 8-150 o/b
wopening stiep : 8x ϕ 12 + bgls ϕ 10-200

voetplaat: t=15mm
ankers: 2x 2M16 noh 180mm
ondersobbeling: 30mm

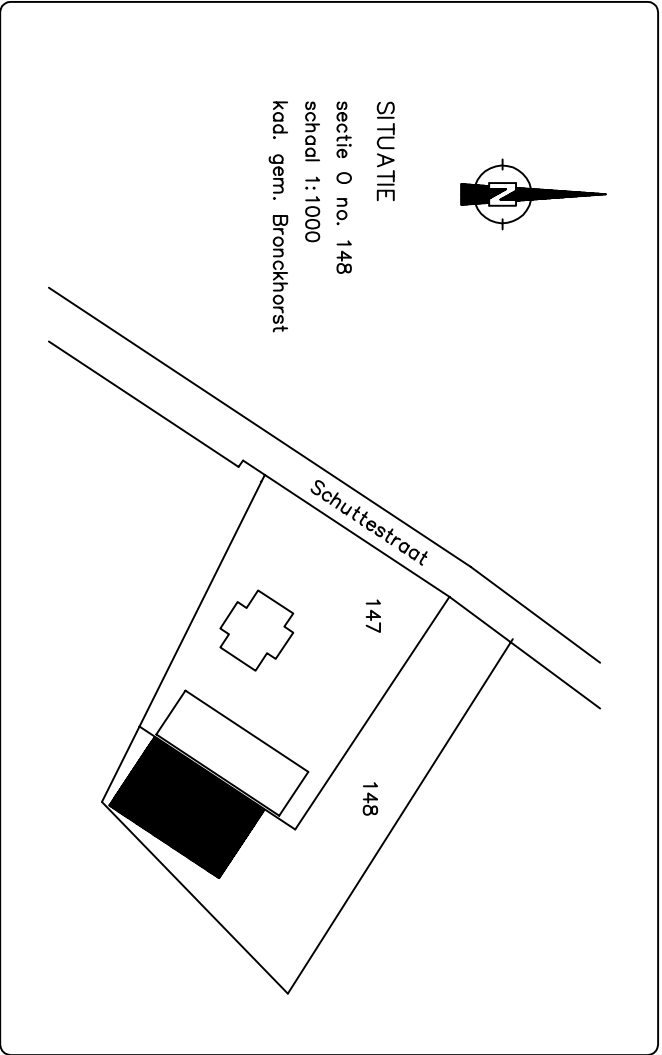

BIJZONDERHEDEN

Kiezen en materiaalkeuze :

Aandachtspunten : alle maten onderling en in het werk controleren

Fundering : op schone grond en PE-folie

Begane grondvloer : bestaande straatklinkervloer

Buitengevel : Noord-oostgevel metselwerk, overige damwandplaat op regelwerk

Dakconstructie : stalen sporten / gordingen / golfplaten

overige gegevens zie tekening

Constructiegegevens zie berekening, staalconstructie zie blad C01

werk : Nieuwbouw machinebergijng aan de Schuteweg 15 te Vorden				de Greef Constructie Advies	
opdrachtgever : Bouwaanvraag				Constantijnlaan 5 7261 WS Ruurlo 06-57735424 info@degreefconstructieadvies.nl	
ontwerper : Bouwaanvraag				Constantijnlaan 5 7261 WS Ruurlo 06-57735424 info@degreefconstructieadvies.nl	
opdrachtgever : Bouwaanvraag				Constantijnlaan 5 7261 WS Ruurlo 06-57735424 info@degreefconstructieadvies.nl	
Schuttestraat 15 7251 WP Vorden				Constantijnlaan 5 7261 WS Ruurlo 06-57735424 info@degreefconstructieadvies.nl	
schaal : 1:100 en 1:10				Constantijnlaan 5 7261 WS Ruurlo 06-57735424 info@degreefconstructieadvies.nl	
situatie : 1:1000				Constantijnlaan 5 7261 WS Ruurlo 06-57735424 info@degreefconstructieadvies.nl	
formaat : A0				Constantijnlaan 5 7261 WS Ruurlo 06-57735424 info@degreefconstructieadvies.nl	