




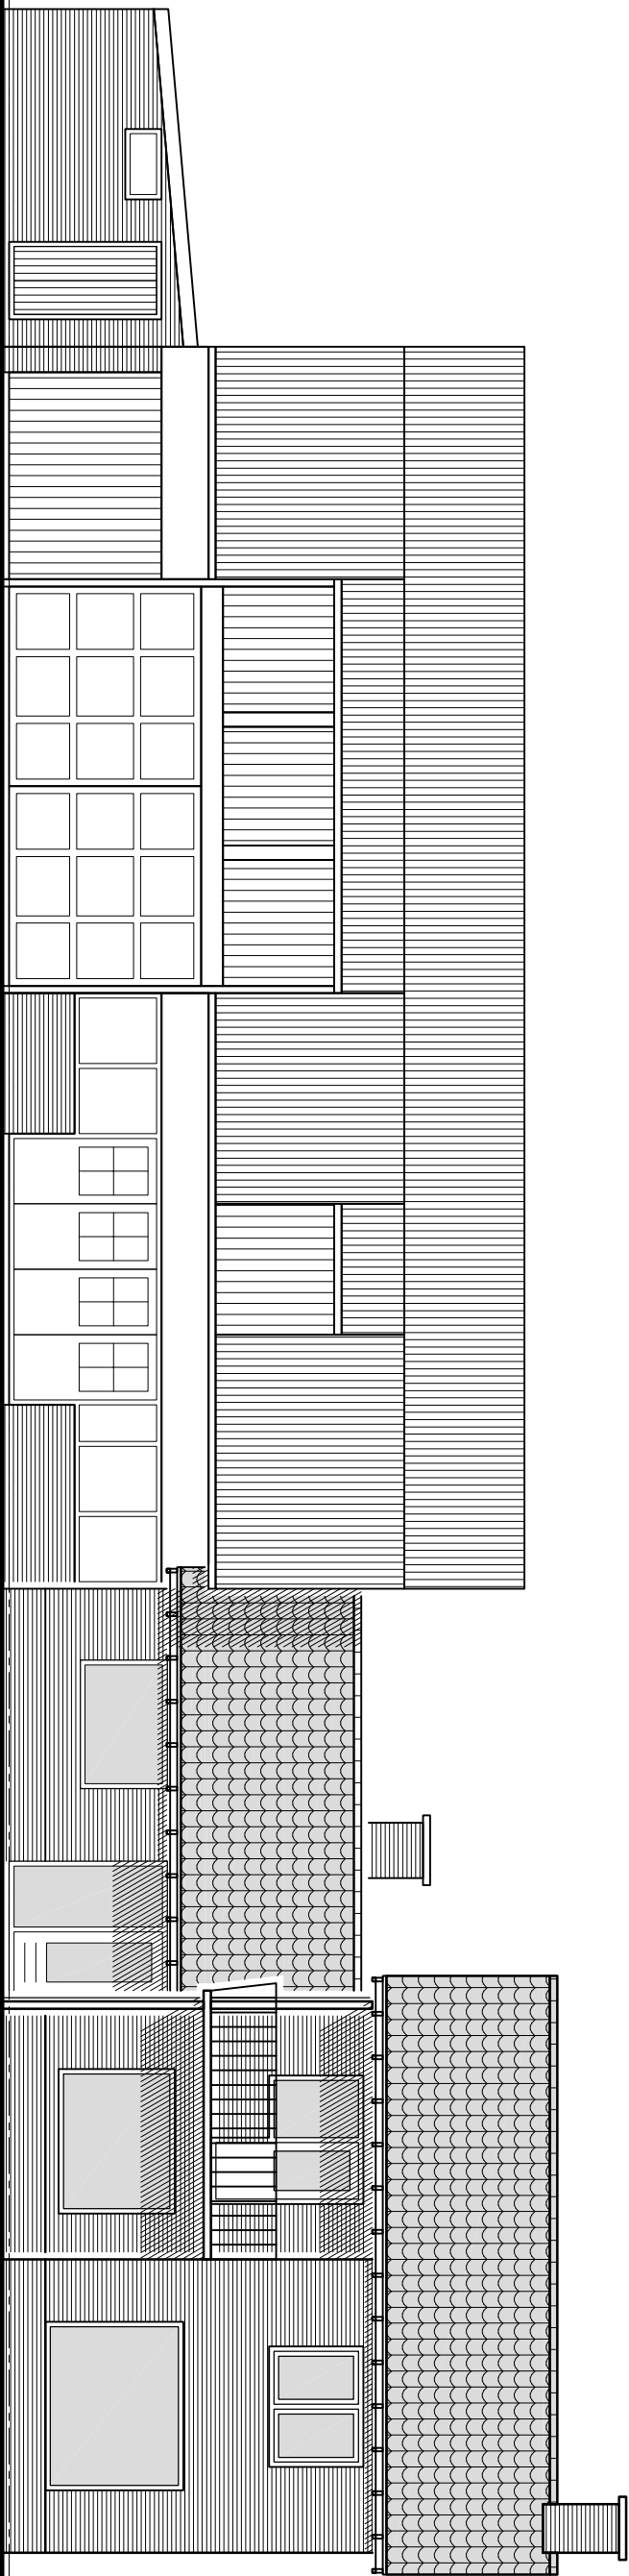


Voorgevel  
Bestaand

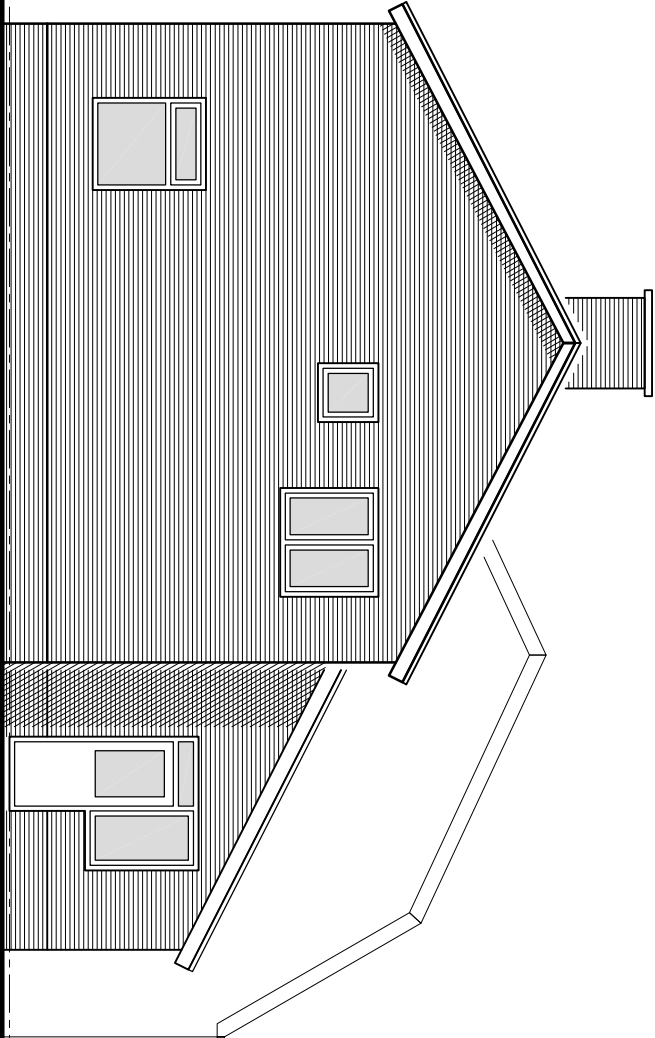


Rechter Zijgevel  
Bestaand

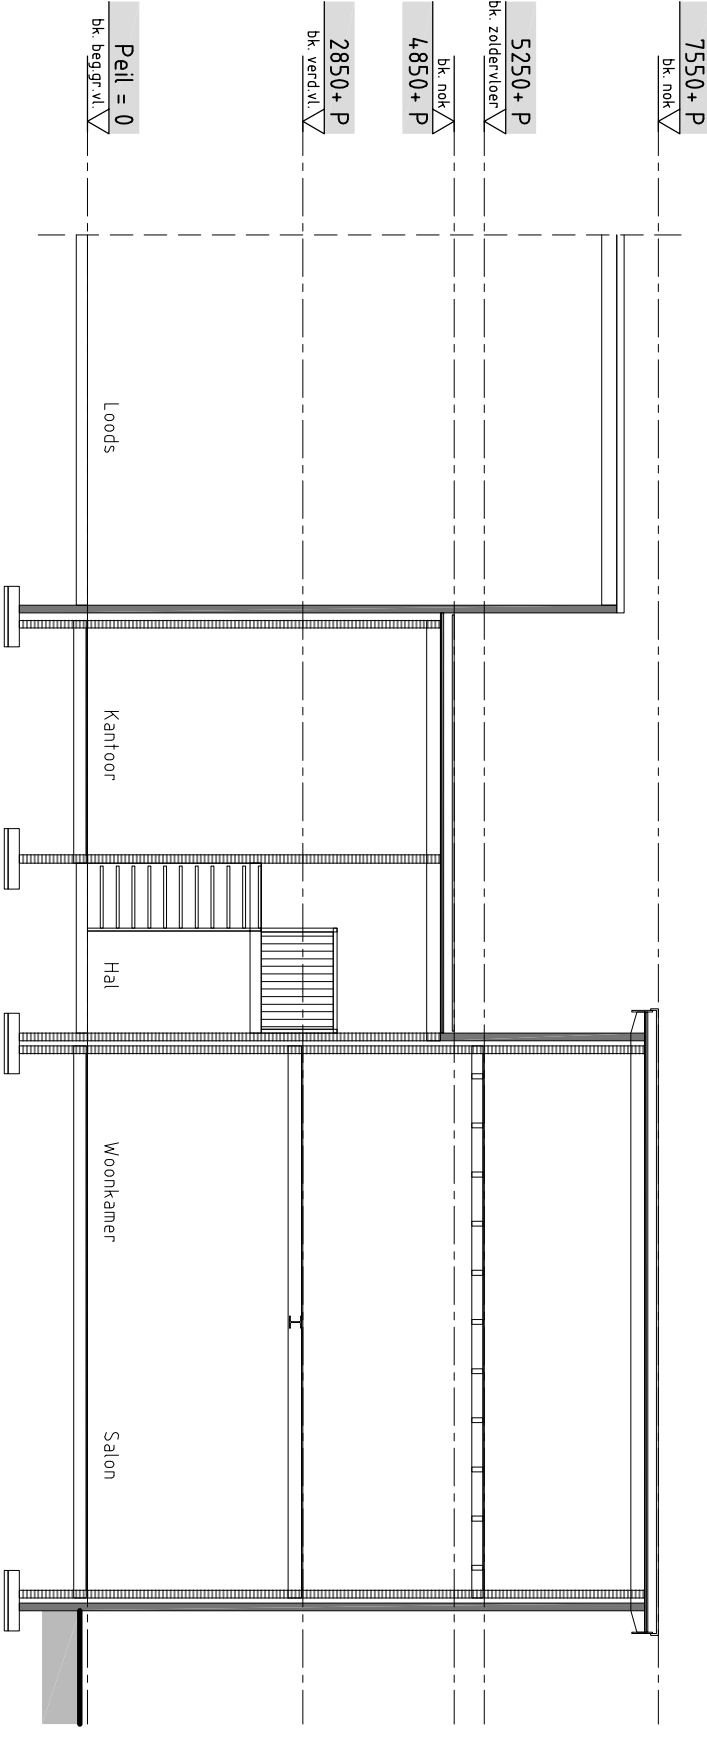


Doorsnede A-A  
Bestaand

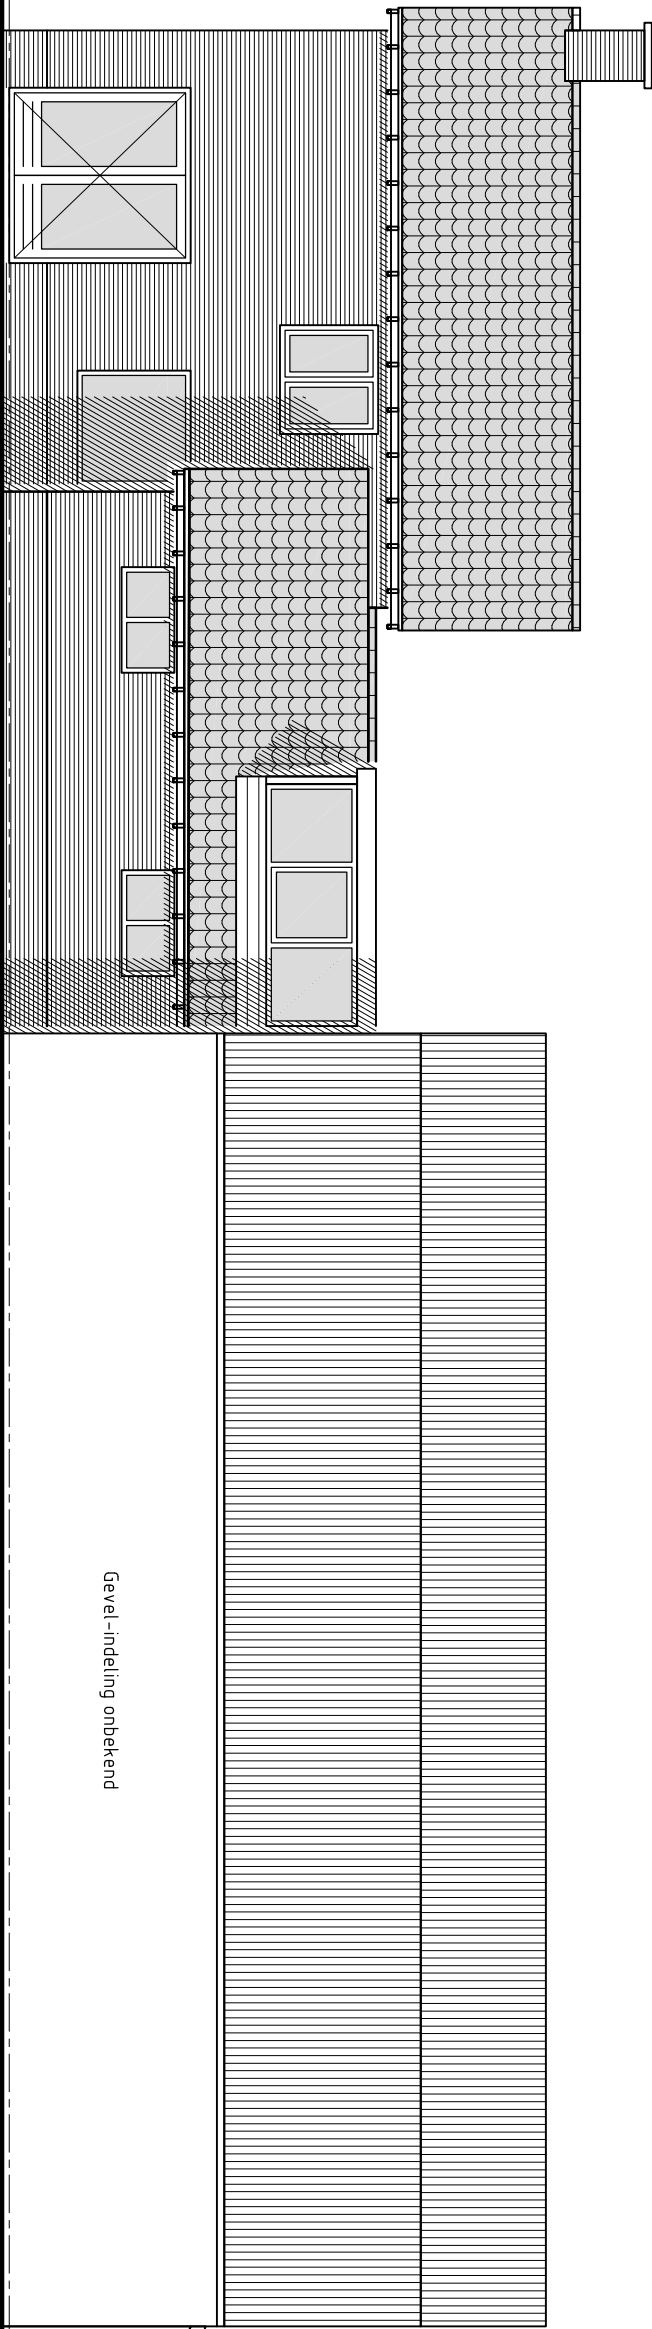

Achtergevel  
Bestaand

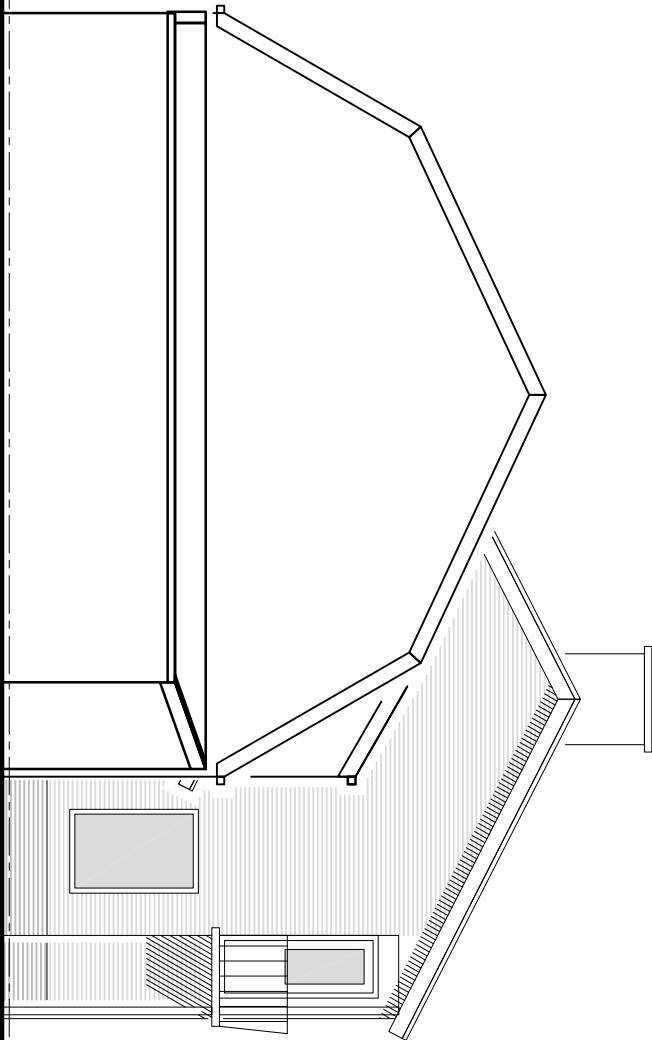

Linker Zijgevel  
Bestaand

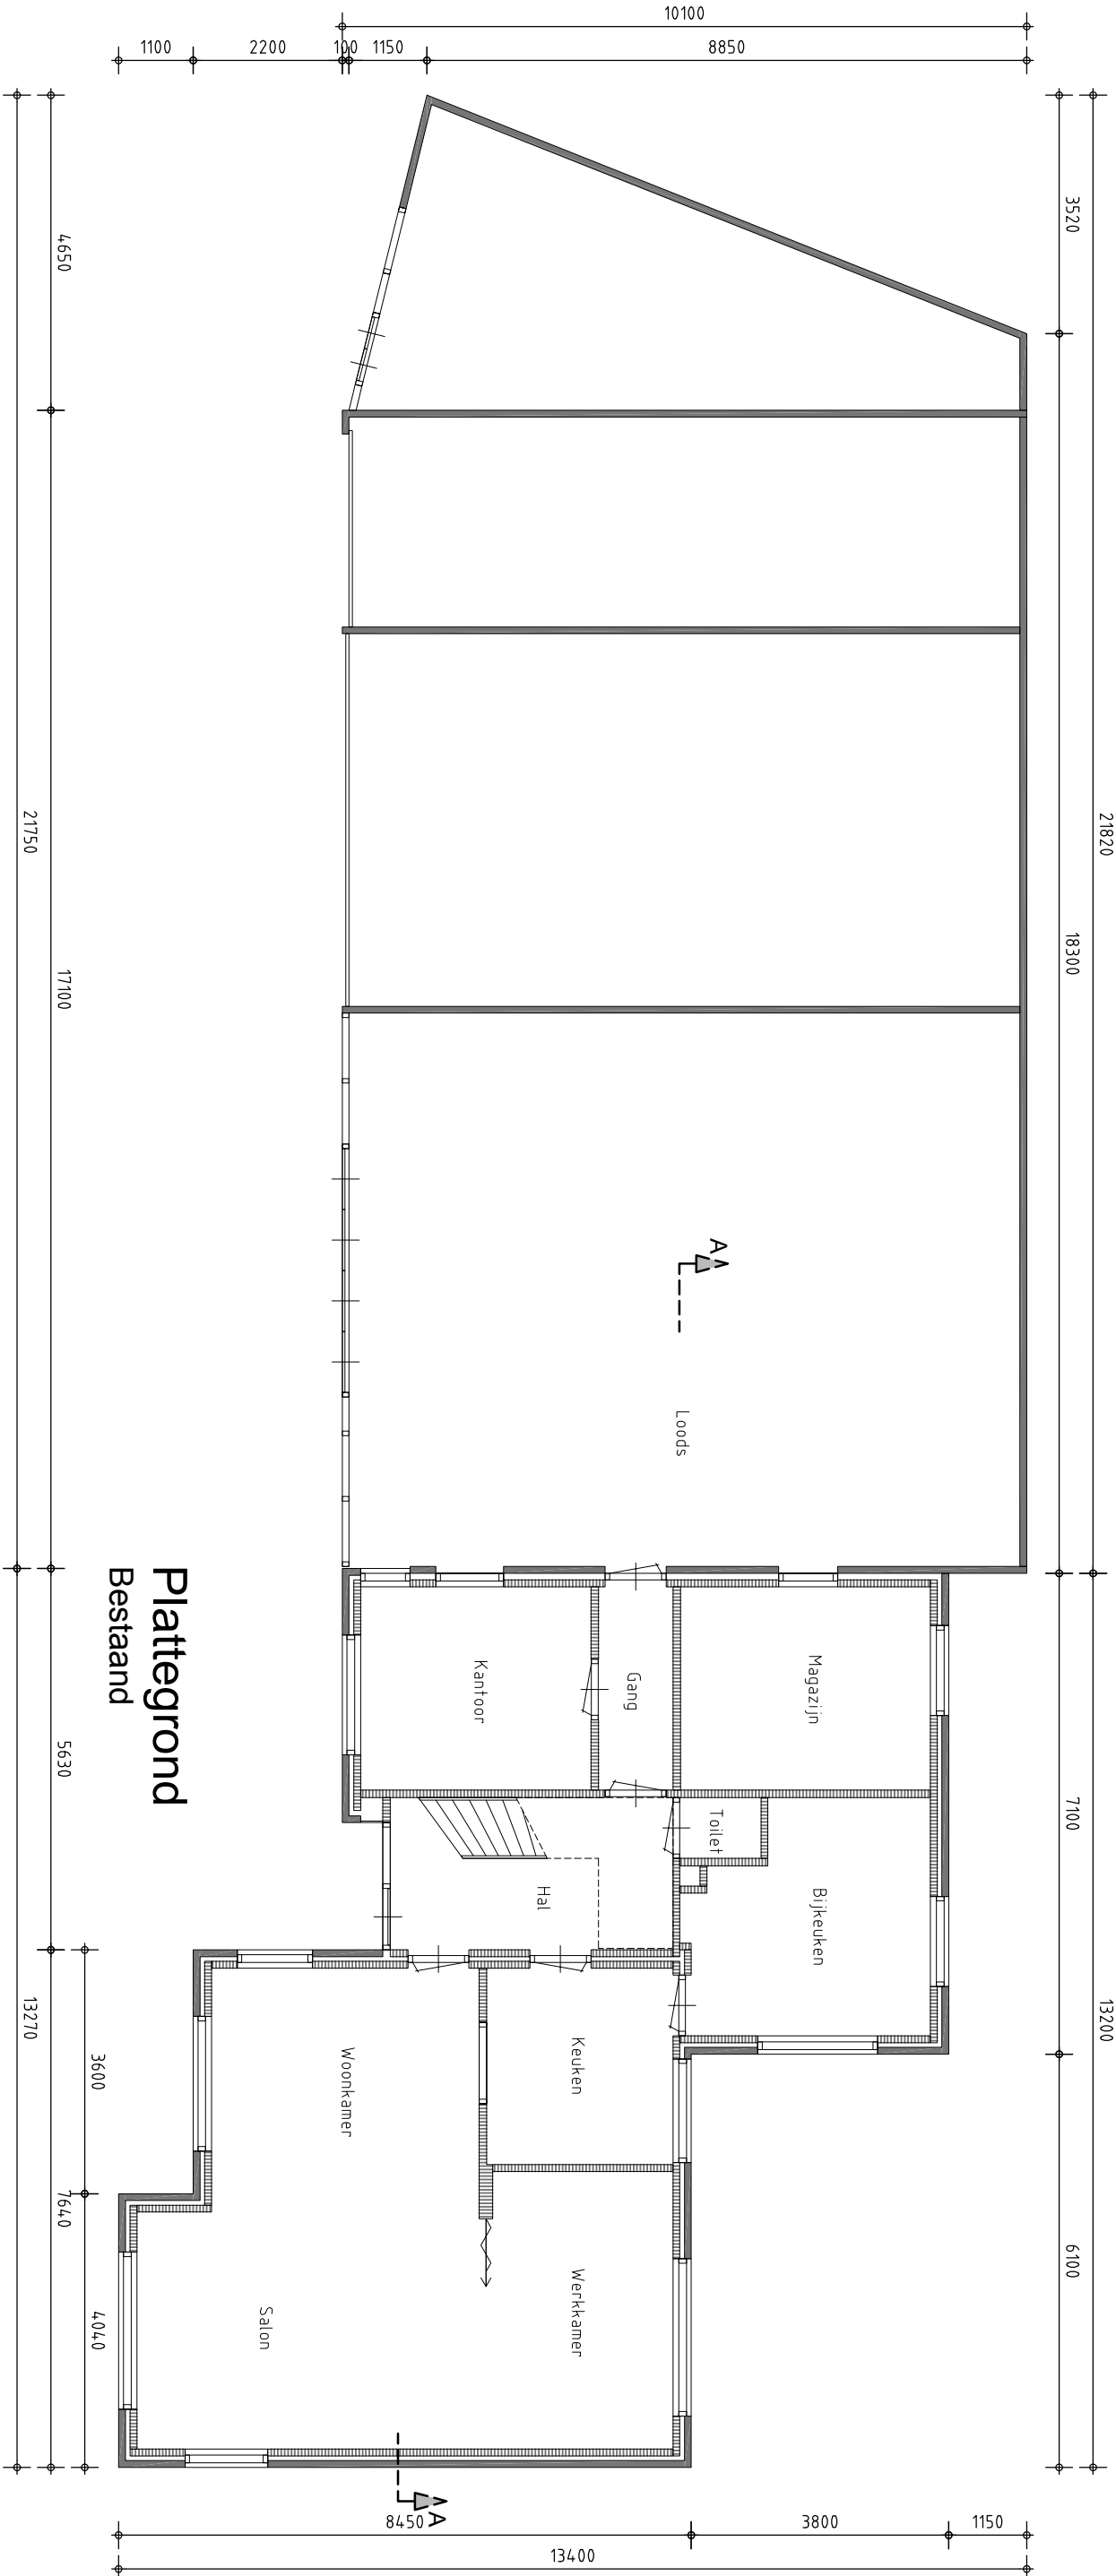

Plattegrond  
Bestaand

Situatie - bestaand

Situatie - nieuw

Gemeente:  
Hollands Kroon

Sectie:  
F

Nummer:  
79

Schaal:  
1:1000

▲ = Toegang tot gebouw

W

N

O

Z

ONTWERP:

Architectenburo Ben Looye

PROJECT:

Nieuw te bouwen woning en uitbreiding bestaande woning te Barsingerhorn

OPDRACHTGEVER:

Familie Schenk

TEKENING:

FORMAAT : 420x804mm

SCHAAL : 1:100

WERKNR. : 1406017

DATUM : 17-07-2014

WIJZ. B : 19-05-2015

BLAD NR.:

**A-10**

BOUWKUNDIG BUREAU

SJUNESAEL & VAN WIJCK

T 0224 - 29 87 11

E info@bsw.wi

KWK 37128217

F 0224 - 29 13 77

I www.bsw.wi

Schiegen

Postbus 552

1740 AJ

GET. : W.V.W.

COMPANIE

Computer-Drawing by Bouwkundig Bureau Sjunesael & van Wijck

MAAT 1:1000

omschr. : Maat tot sloof