


S(00)02_Ruimteoverzicht				
nr	Name	Area	gebruiksfunctie	aantal personen ruimte-toetsing
0.01	entreegebied	62.59 m²	Verkeersruimte	
0.02	collectief verwerkingsgebied	80.71 m²	Verblf/ruimte	150
0.03	spreekkamer	15.76 m²	Verblf/ruimte	10
0.04	werkkast	2.34 m²	Onbestede ruimte	
0.05	TSD	11.03 m²	Verblf/ruimte	10
0.06	berging	5.34 m²	Onbestede ruimte	
0.07	groepsruimte OB	66.45 m²	Verblf/ruimte	35
0.08	groepsruimte OB	66.45 m²	Verblf/ruimte	35
0.08a	berging	1.51 m²	Onbestede ruimte	
0.09	entree OB	19.90 m²	Verkeersruimte	
0.10	toiletgroep	5.12 m²	Toilet/ruimte	
0.10a	toilet	1.14 m²	Toilet/ruimte	
0.10b	toilet	1.19 m²	Toilet/ruimte	
0.10c	toilet	1.13 m²	Toilet/ruimte	
0.11	podium	16.03 m²	Verblf/ruimte	10
0.12	gang	47.15 m²	Verkeersruimte	
0.13	toiletgroep	4.51 m²	Toilet/ruimte	
0.13a	toilet	1.16 m²	Toilet/ruimte	
0.13b	toilet	1.17 m²	Toilet/ruimte	
0.13c	toilet	1.16 m²	Toilet/ruimte	
0.14	toiletgroep	4.51 m²	Toilet/ruimte	
0.14a	toilet	1.16 m²	Toilet/ruimte	
0.14b	toilet	1.17 m²	Toilet/ruimte	
0.14c	toilet	1.16 m²	Toilet/ruimte	
0.15	regio	6.11 m²	Onbestede ruimte	
0.16	mv toilet	3.46 m²	Toilet/ruimte	
0.17	toilet	1.91 m²	Toilet/ruimte	
0.18	spreekruimte	12.97 m²	Verblf/ruimte	5
0.19	directie / bb ruimte	21.59 m²	Verblf/ruimte	5
1.01	installatie ruimte	36.92 m²	Stookruimte	
b0.01	entree vr	12.69 m²	Verkeersruimte	
b0.02	entree	5.30 m²	Verkeersruimte	
b0.03	gang	86.33 m²	Verkeersruimte	
b0.04	groepsruimte BB	67.02 m²	Verblf/ruimte	35
b0.05	teamkamer	12.92 m²	Verblf/ruimte	20
b0.06	magazijn/ techniek	10.08 m²	Technische ruimte	
b0.07	toilet vr	1.61 m²	Toilet/ruimte	
b0.08	toilet	1.15 m²	Toilet/ruimte	
b0.09	toilet	1.49 m²	Toilet/ruimte	
b0.10	groepsruimte BB	51.43 m²	Verblf/ruimte	35
b0.10a	trapkast	4.46 m²	Onbestede ruimte	
b0.11	groepsruimte MB	51.25 m²	Verblf/ruimte	35
b0.12	groepsruimte MB	39.56 m²	Verblf/ruimte	35
b0.16	droge wk	1.52 m²	Onbestede ruimte	
b0.17	stille coupe	4.45 m²	Verblf/ruimte	
b0.20	entree	10.49 m²	Verkeersruimte	
b0.21	toiletgroep	5.20 m²	Toilet/ruimte	
b0.22	berging	5.22 m²	Onbestede ruimte	
b0.23	balai	60.18 m²	Verblf/ruimte	30
b1.01	verwerkingsruimte	109.42 m²	Verblf/ruimte	25
b1.01a	hal	11.23 m²	Verkeersruimte	
b1.02	zolder	220.71 m²	Technische ruimte	0
b1.03	Zolder	11.75 m²	Onbestede ruimte	

Area Schedule (Gebruiksoverlappende) brand	
Level	GBO
-1 verdieping - nieuw	298.45 m²
begane grond - FEIL	561.24 m²
1e verdieping - bestaand	187.53 m²
1e verdieping - bestaand	36.34 m²
1e verdieping -a- bestaand	159.16 m²

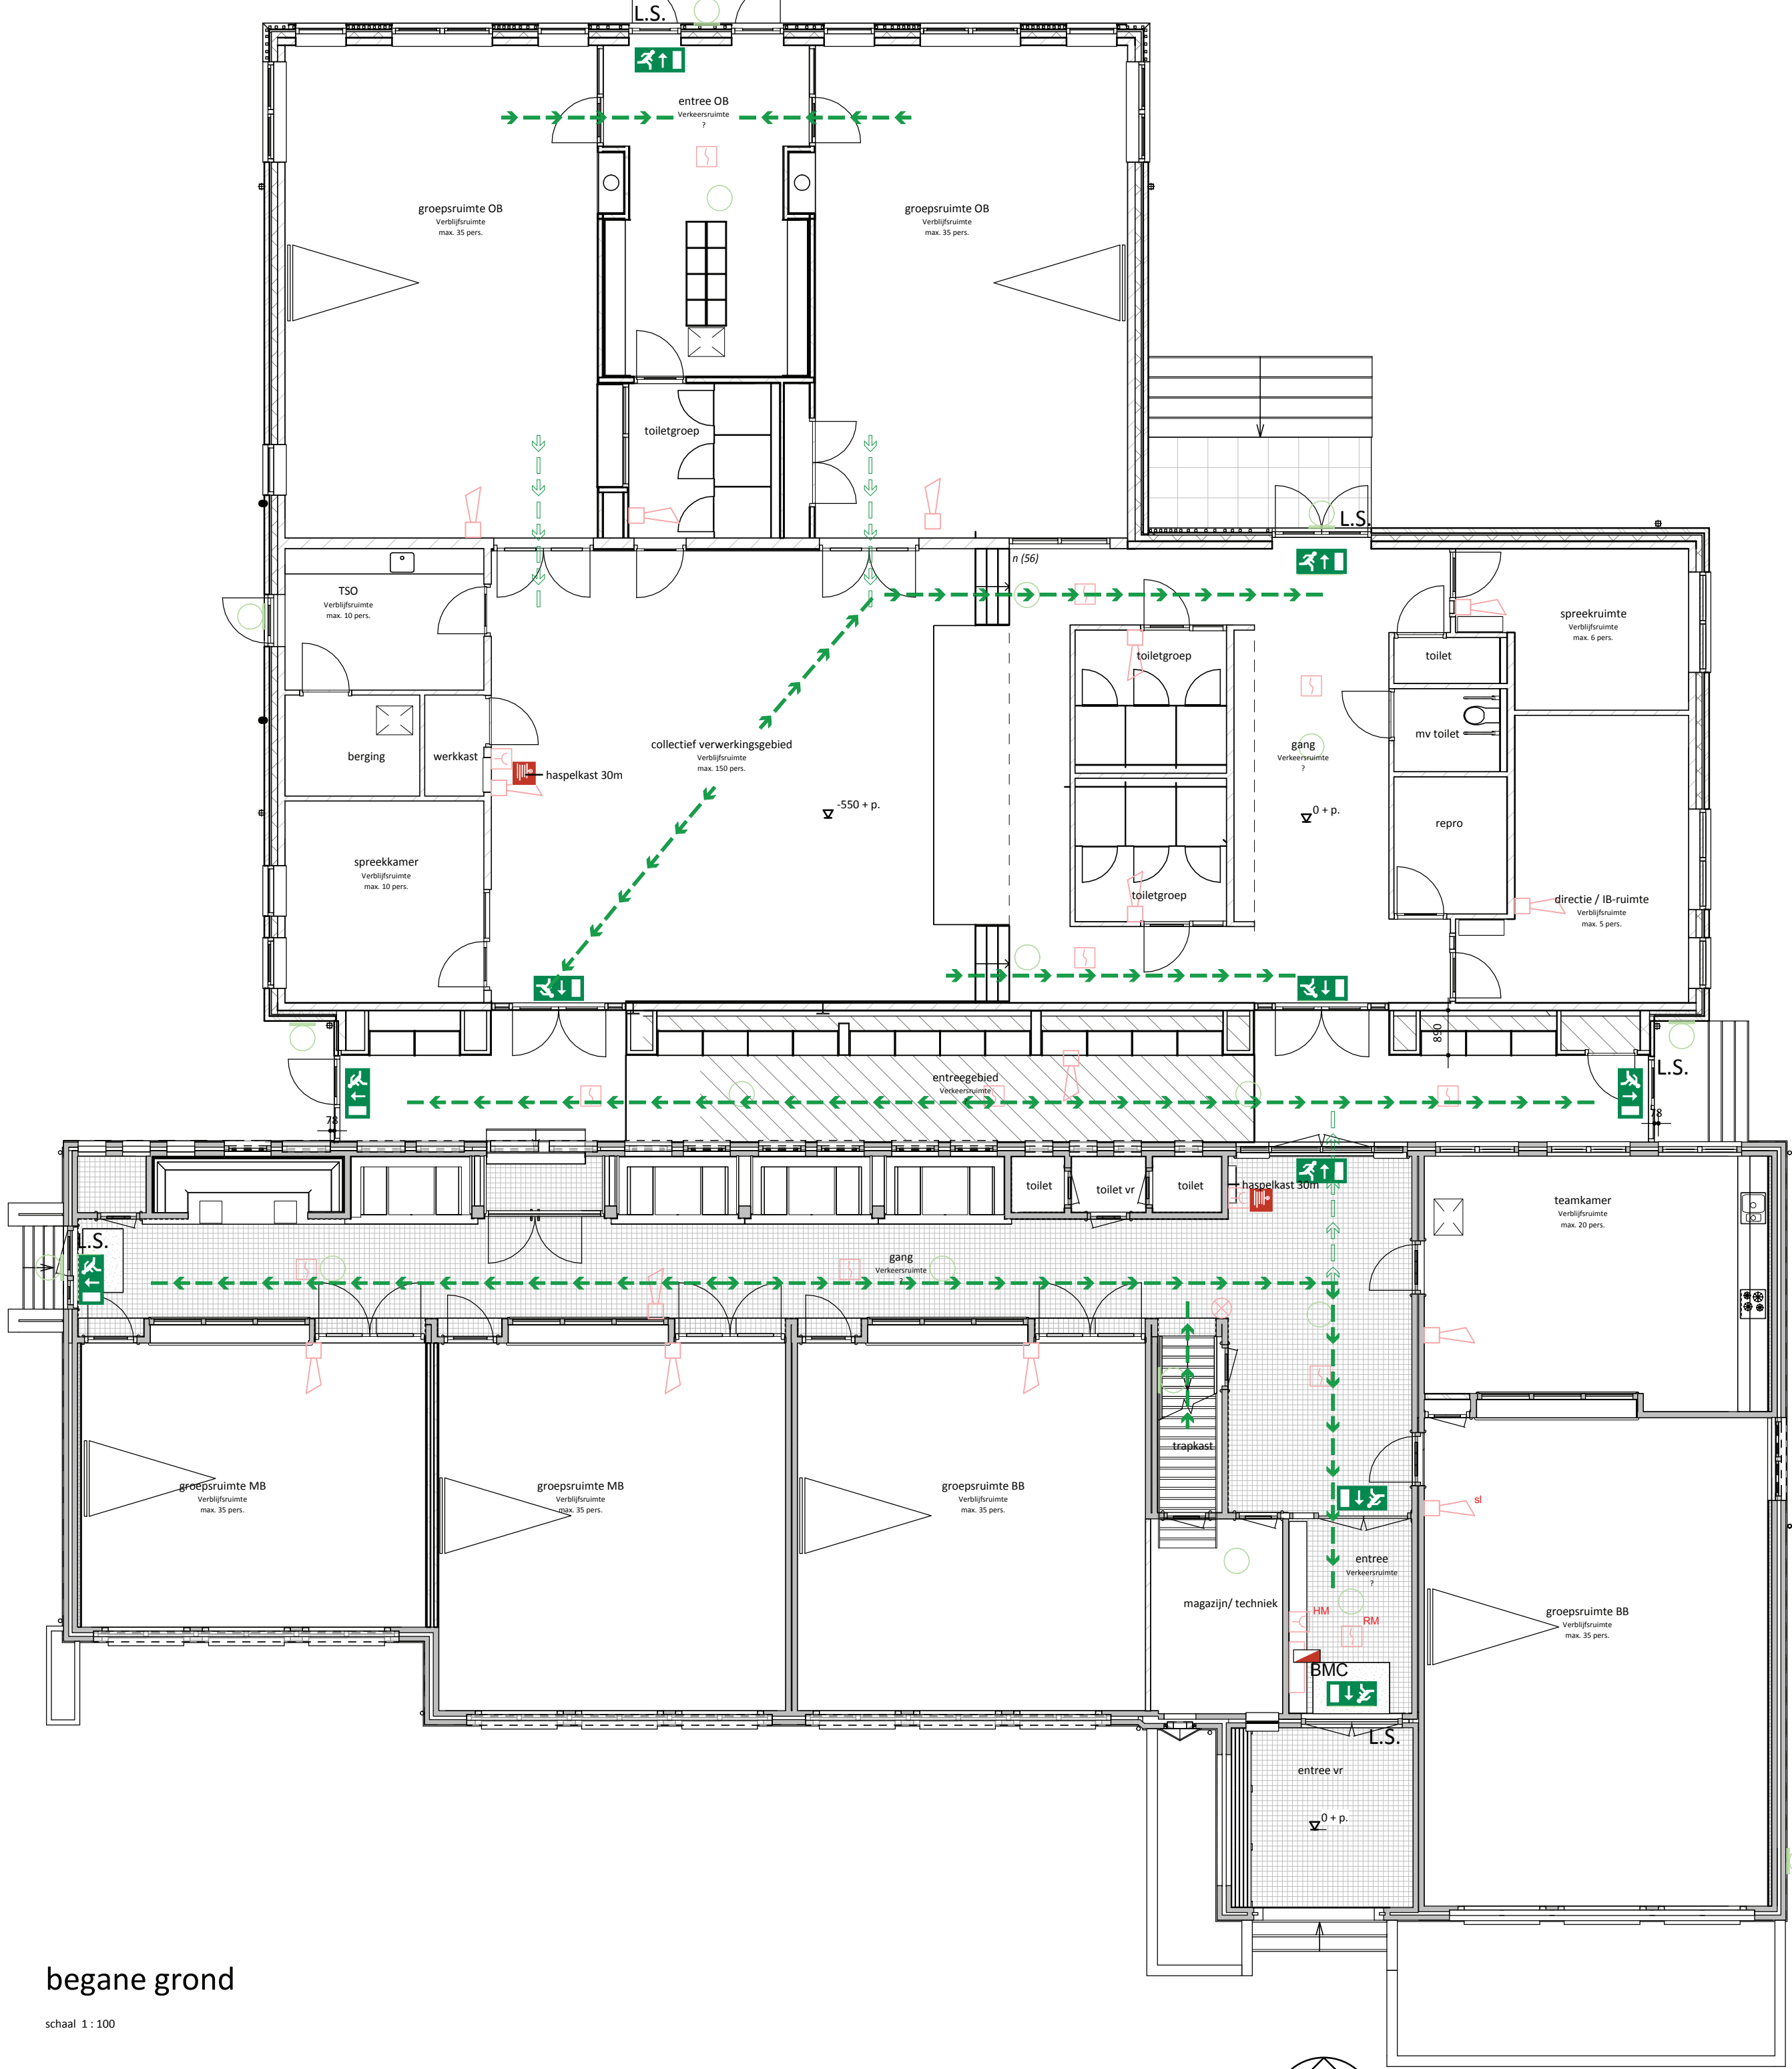

begane grond

schaal 1:100

permanent brandende decentrale noodverlichtingsarmaturen met uitgang / looprichting pictogram

permanent brandende decentrale noodverlichtingsarmaturen met nooduitgang / vluchtrichting pictogram

noodverlichting

brandmeldcentrale met "gedeelte", geen doormelding en geen certificaat. De installatie voldoet aan de NEN2535.

handbrandmelder

brandslanghospel

alarmhoorn

rookmelder

vluchtroute

noodverlichtingsarmatuur


L.S. sluiting, te ontgrendelen zonder gebruik van losse delen

Constructieonderdelen grenzend aan de binnenlucht, niet zijnde de bovenkant van een vloer:
brandklasse: A en D
rookklasse: s2

De bovenzijde van de vloer grenzend aan de binnenlucht:
brandklasse: BF
rookklasse: s1f

Constructieonderdelen grenzend aan de buitenlucht, niet zijnde een deur, raam, kozijn en bovenzijde dak:
brandklasse: A en D

Een deur, raam en kozijn grenzend aan de buitenlucht:
brandklasse: D

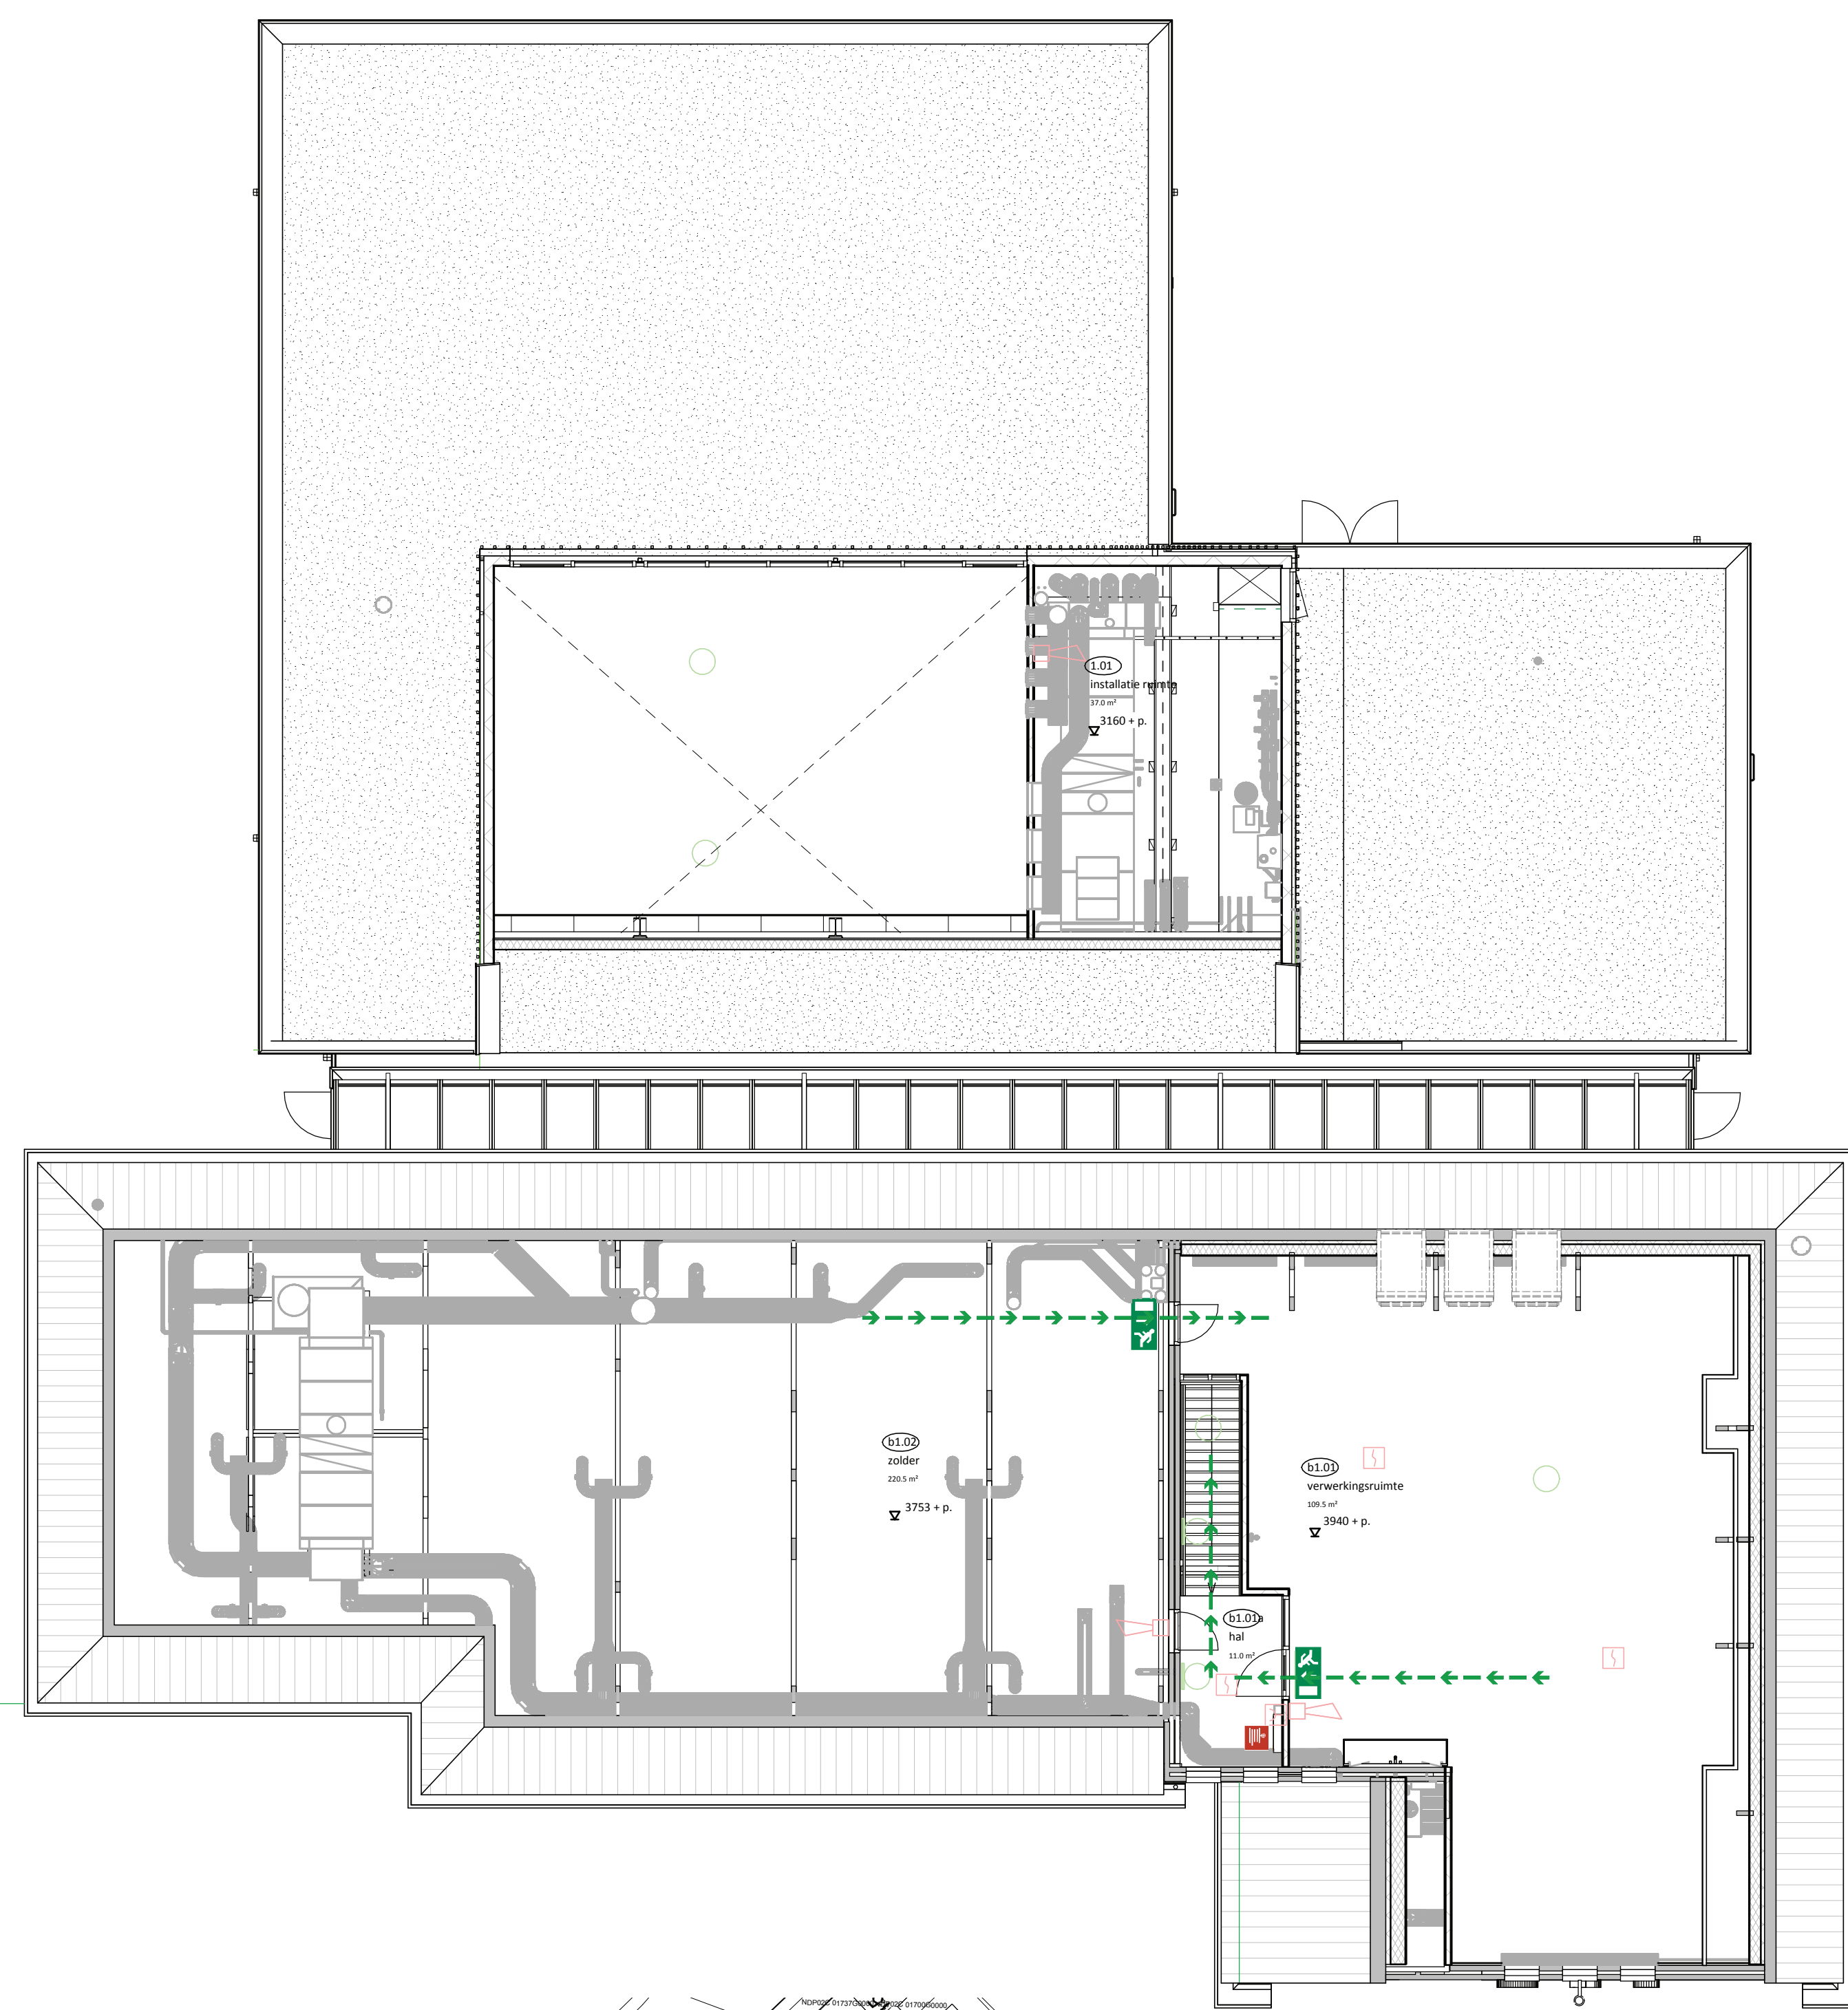

1e verdieping

schaal 1:100



situatie

schaal 1:1000

status **DEFINITIEF**
tekeningnummer **BB-103**
tekening **Brandveiligheid**
fase **Uitvoerings Ontwerp**

schaal **As indicated**
formaat **A1+**
datum **27-02-2015**
revisie **B 01-05-2015**

projectnaam **verbouwing OBS de Snip**
projectnummer **2013014**
adres **Dorpsstraat 146
Nieuwe Niedorp**
opdrachtgever **Woningstichting Den Helder
Middenweg 159
Postbus 90, 1780 AB**

projectarchitect **Maarten Overtom**
projectcoördinator **Bas Groen / Jos Stapel**
engineer **Jos Stapel**

GeO architecten
Luit 43 1741 BN SCHAGEN
T 024 752988
E info@geoarchitecten.nl
W www.geoarchitecten.nl