



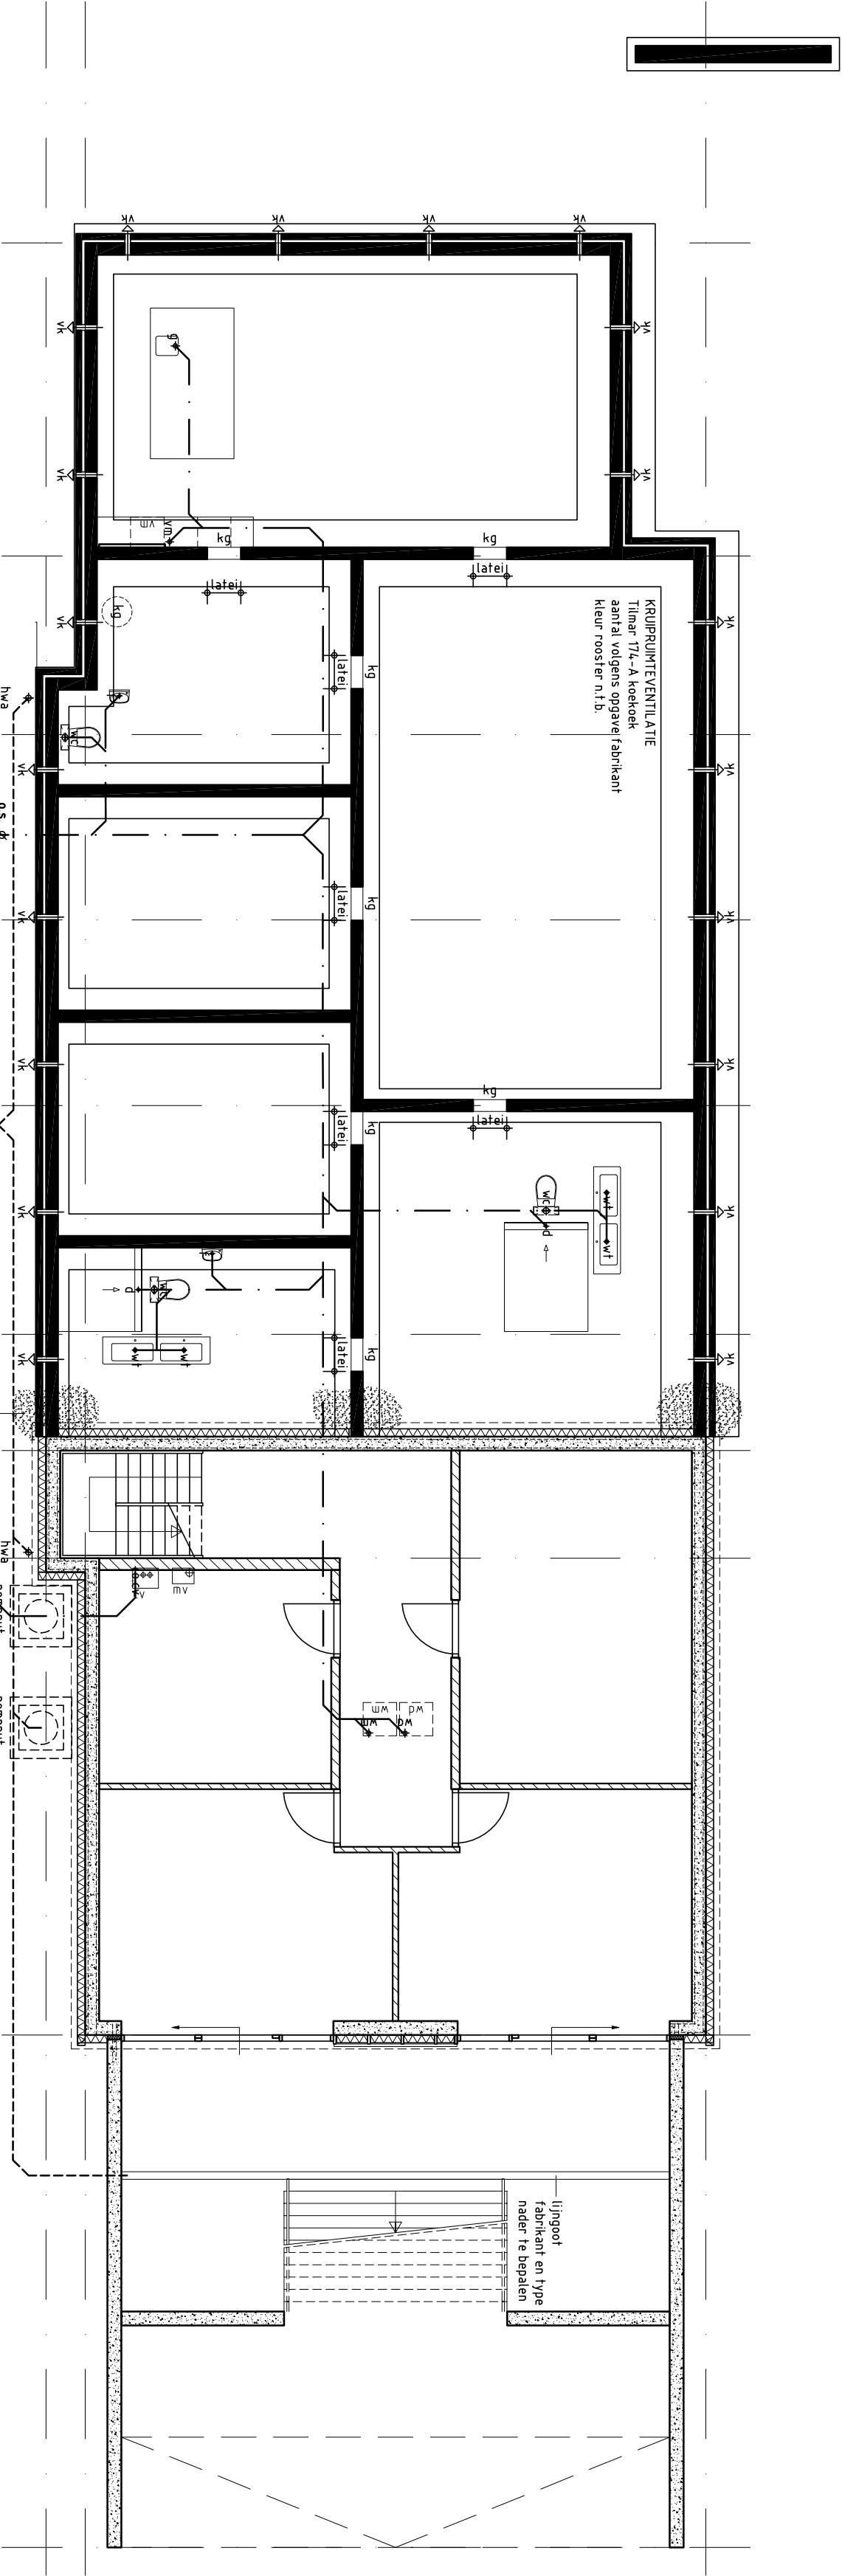

HWA
in bodem infiltreren middels infiltratie
units v.v. PE-zandvangput. Exacte
uitvoering vigs. nader op te vragen
infiltratieadvies en leverancier

fundering/riolering

Fundering volgens opgave constructeur.
De riolering aansluiten op het gemeente-riool, plaats en hoogte in
overleg met de gemeente Bronckhorst.
Hemelwater infiltreren op eigen terrein middels infiltratie units.
leidingen uitvoeren in pvc met KOMO-keur en waar nodig
hittebestendig.

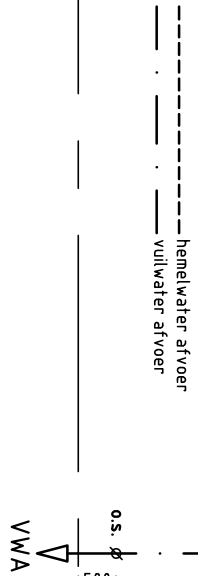

plan : Nieuwbouw woonhuis te Vierakker					
opdrachtg : Fam. P. van Disseldorp, Ien Dalessingel 297, 7207 LG Zutphen					
onderwerp : bestektekening, technische plattegrond fundering					
schaal : 1:100	d.d. 13/05/2015	a. 27/05/2015	b. .	bladnr.	
formaat : A2	get. WLA	c. .	d. .	1452B003	
status :	gec. .	versie :	e. .		

architectengroep gelderland bv
hummeloseweg 16 7021 ae zelhem
postbus 231 7020 ac zelhem
tel. (0314) 62 43 48 fax. (0314) 62 13 51
info@architectengroepgelderland.nl

architectengroep gelderland gelderland