




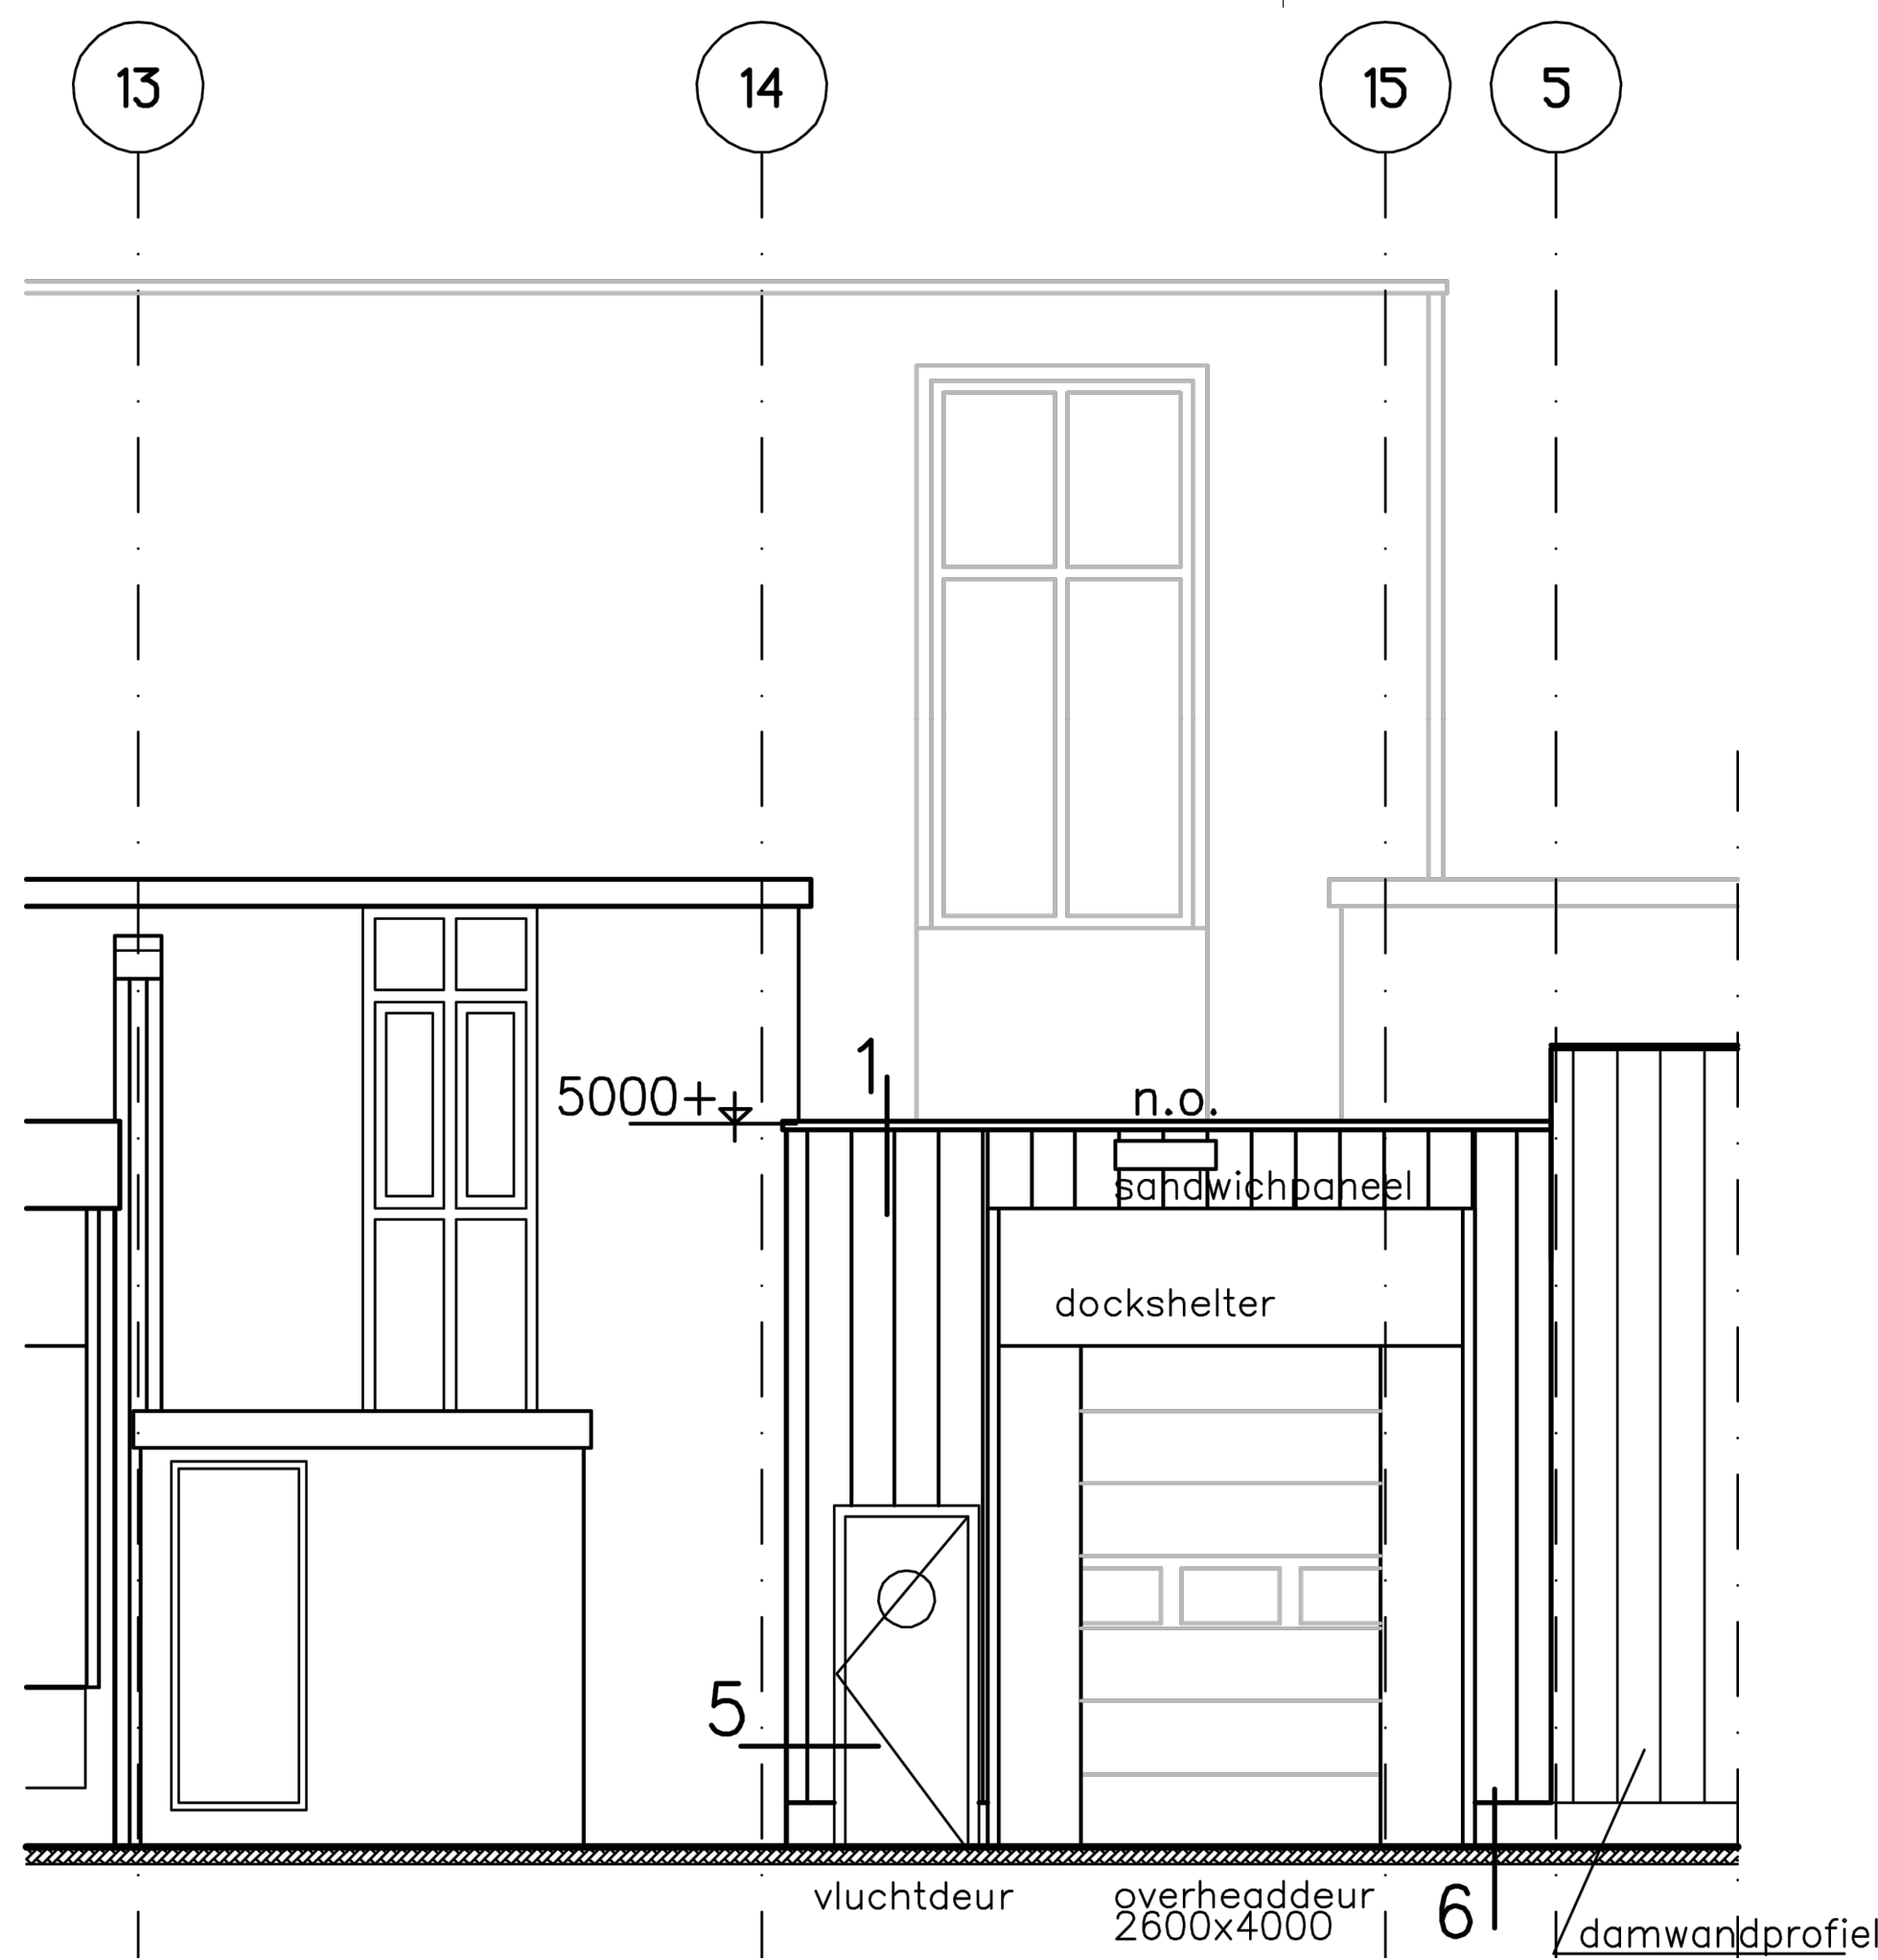


AANZICHT BESTAAND

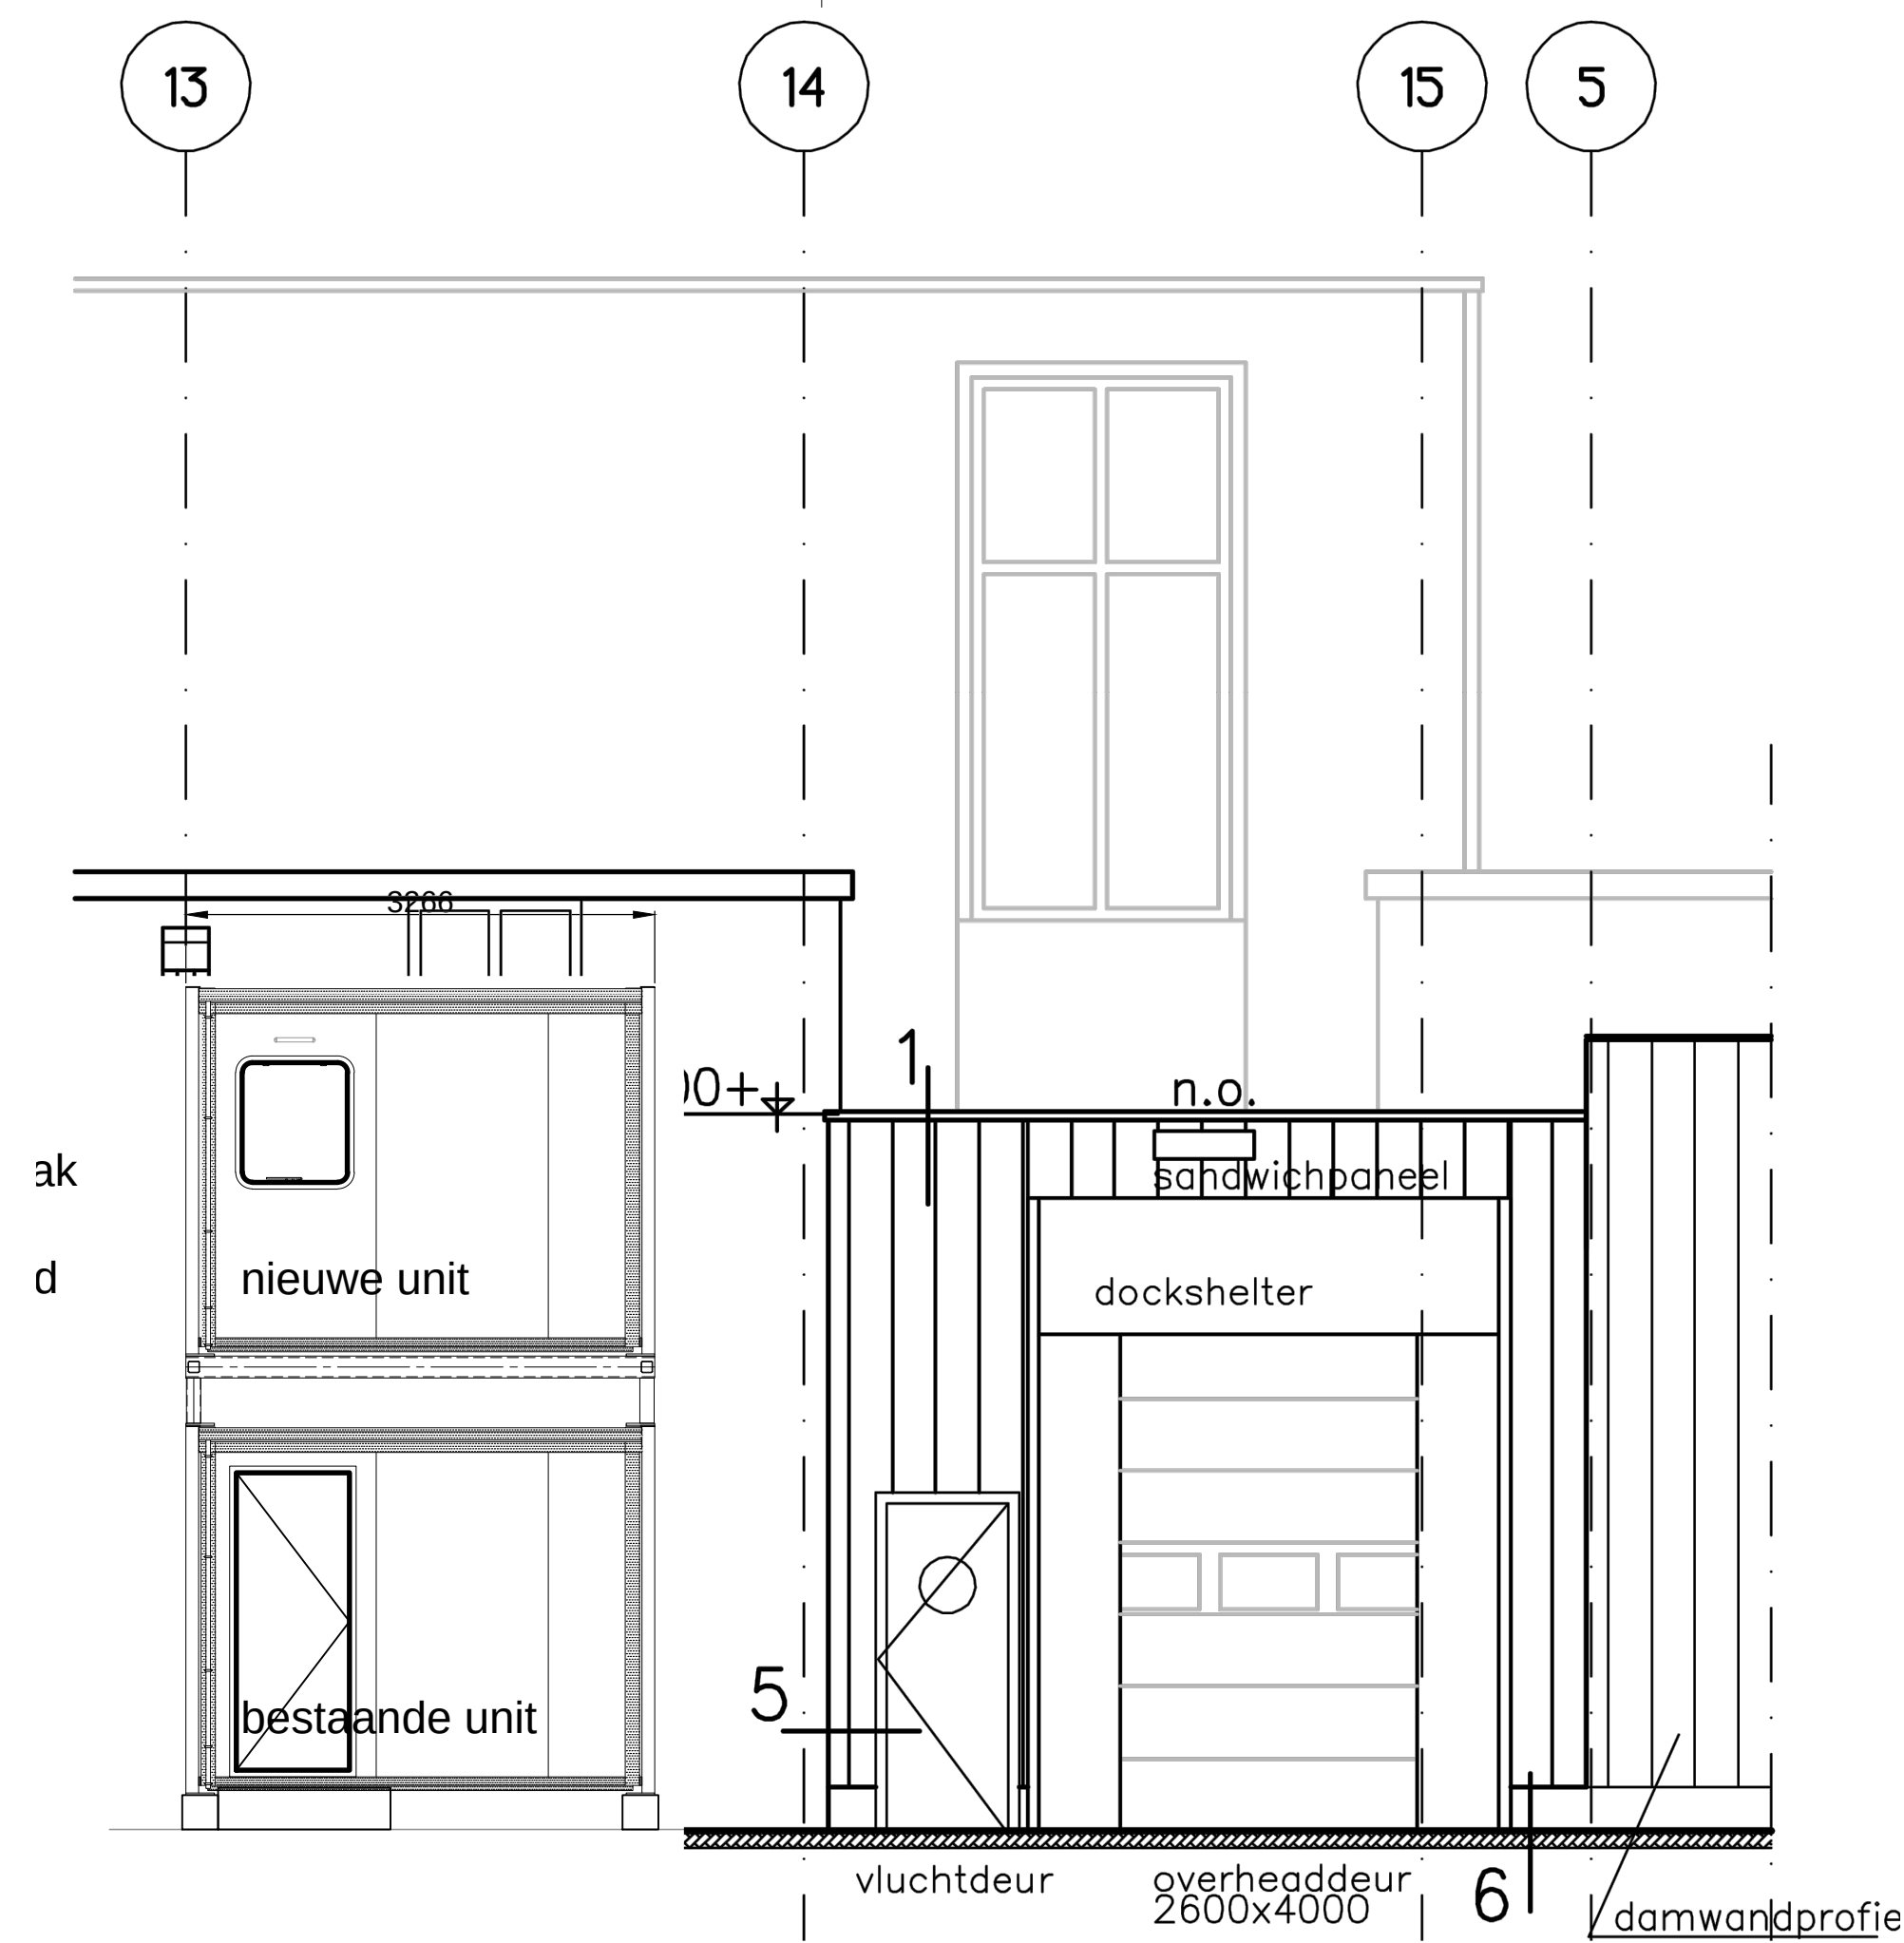


AANZICHT NIEUW

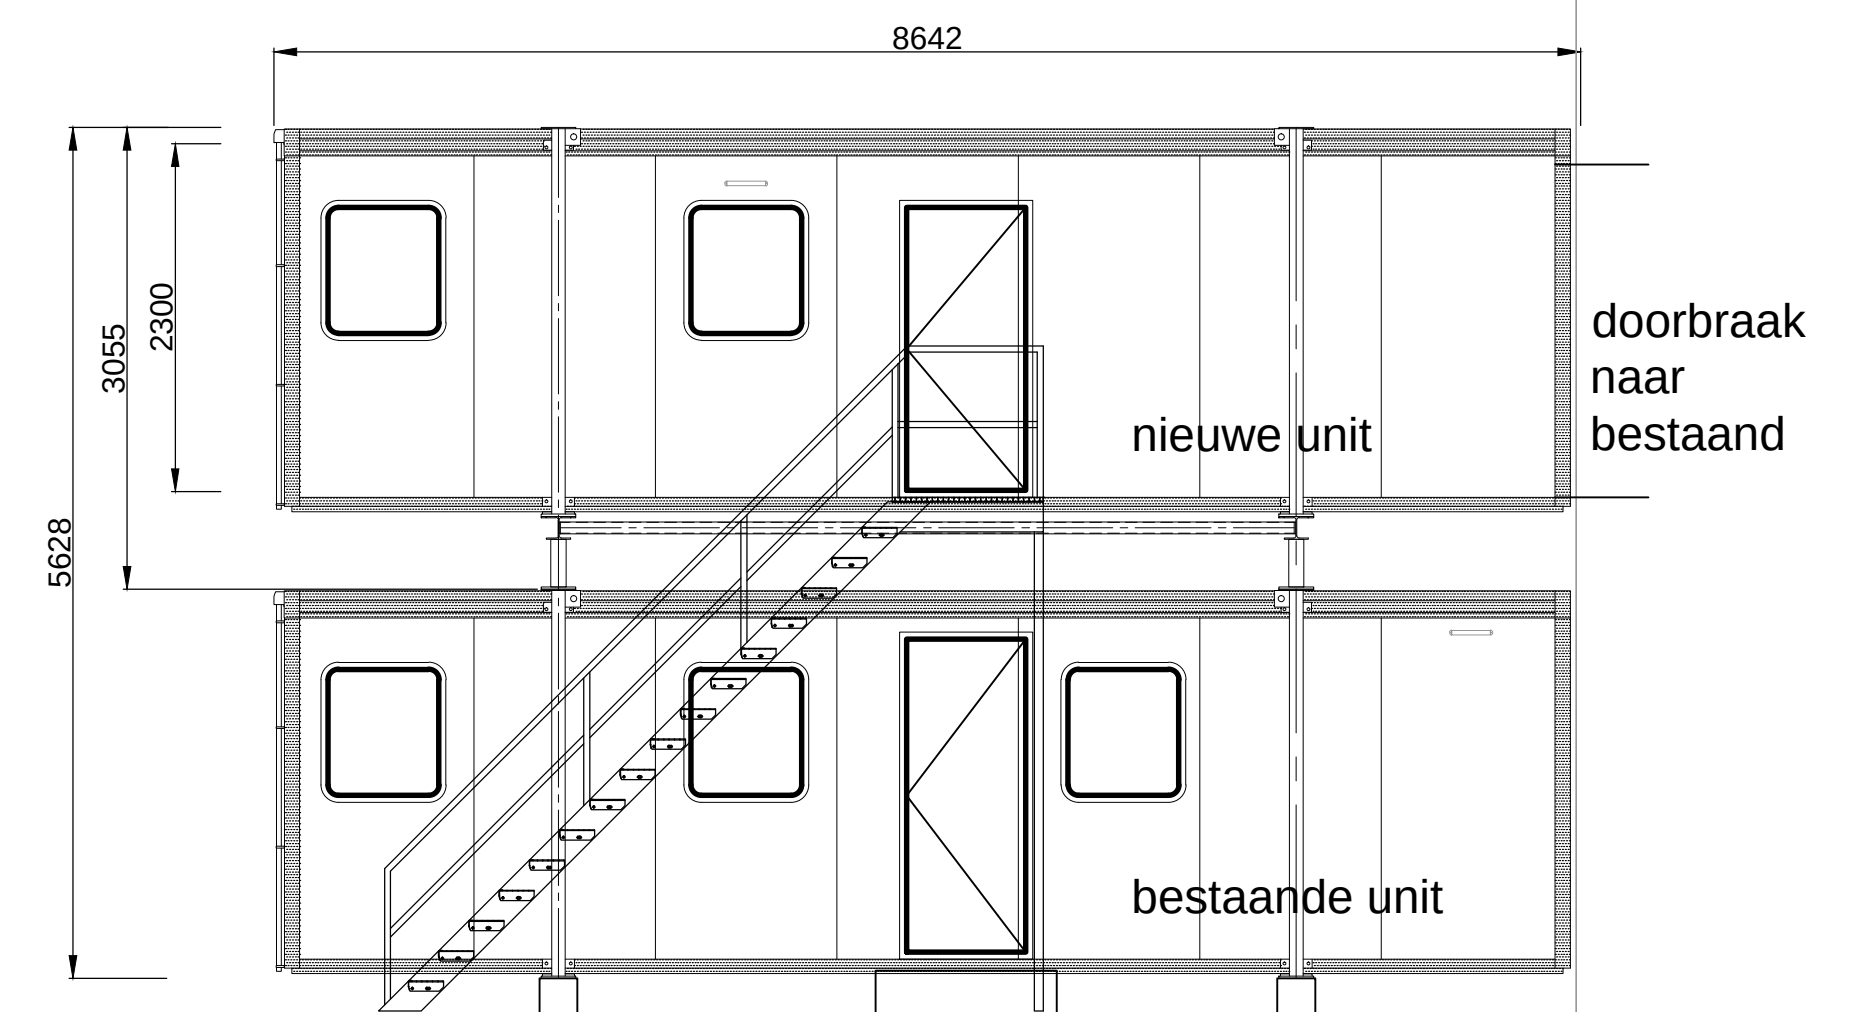


RECHTERZIJAAANZICHT

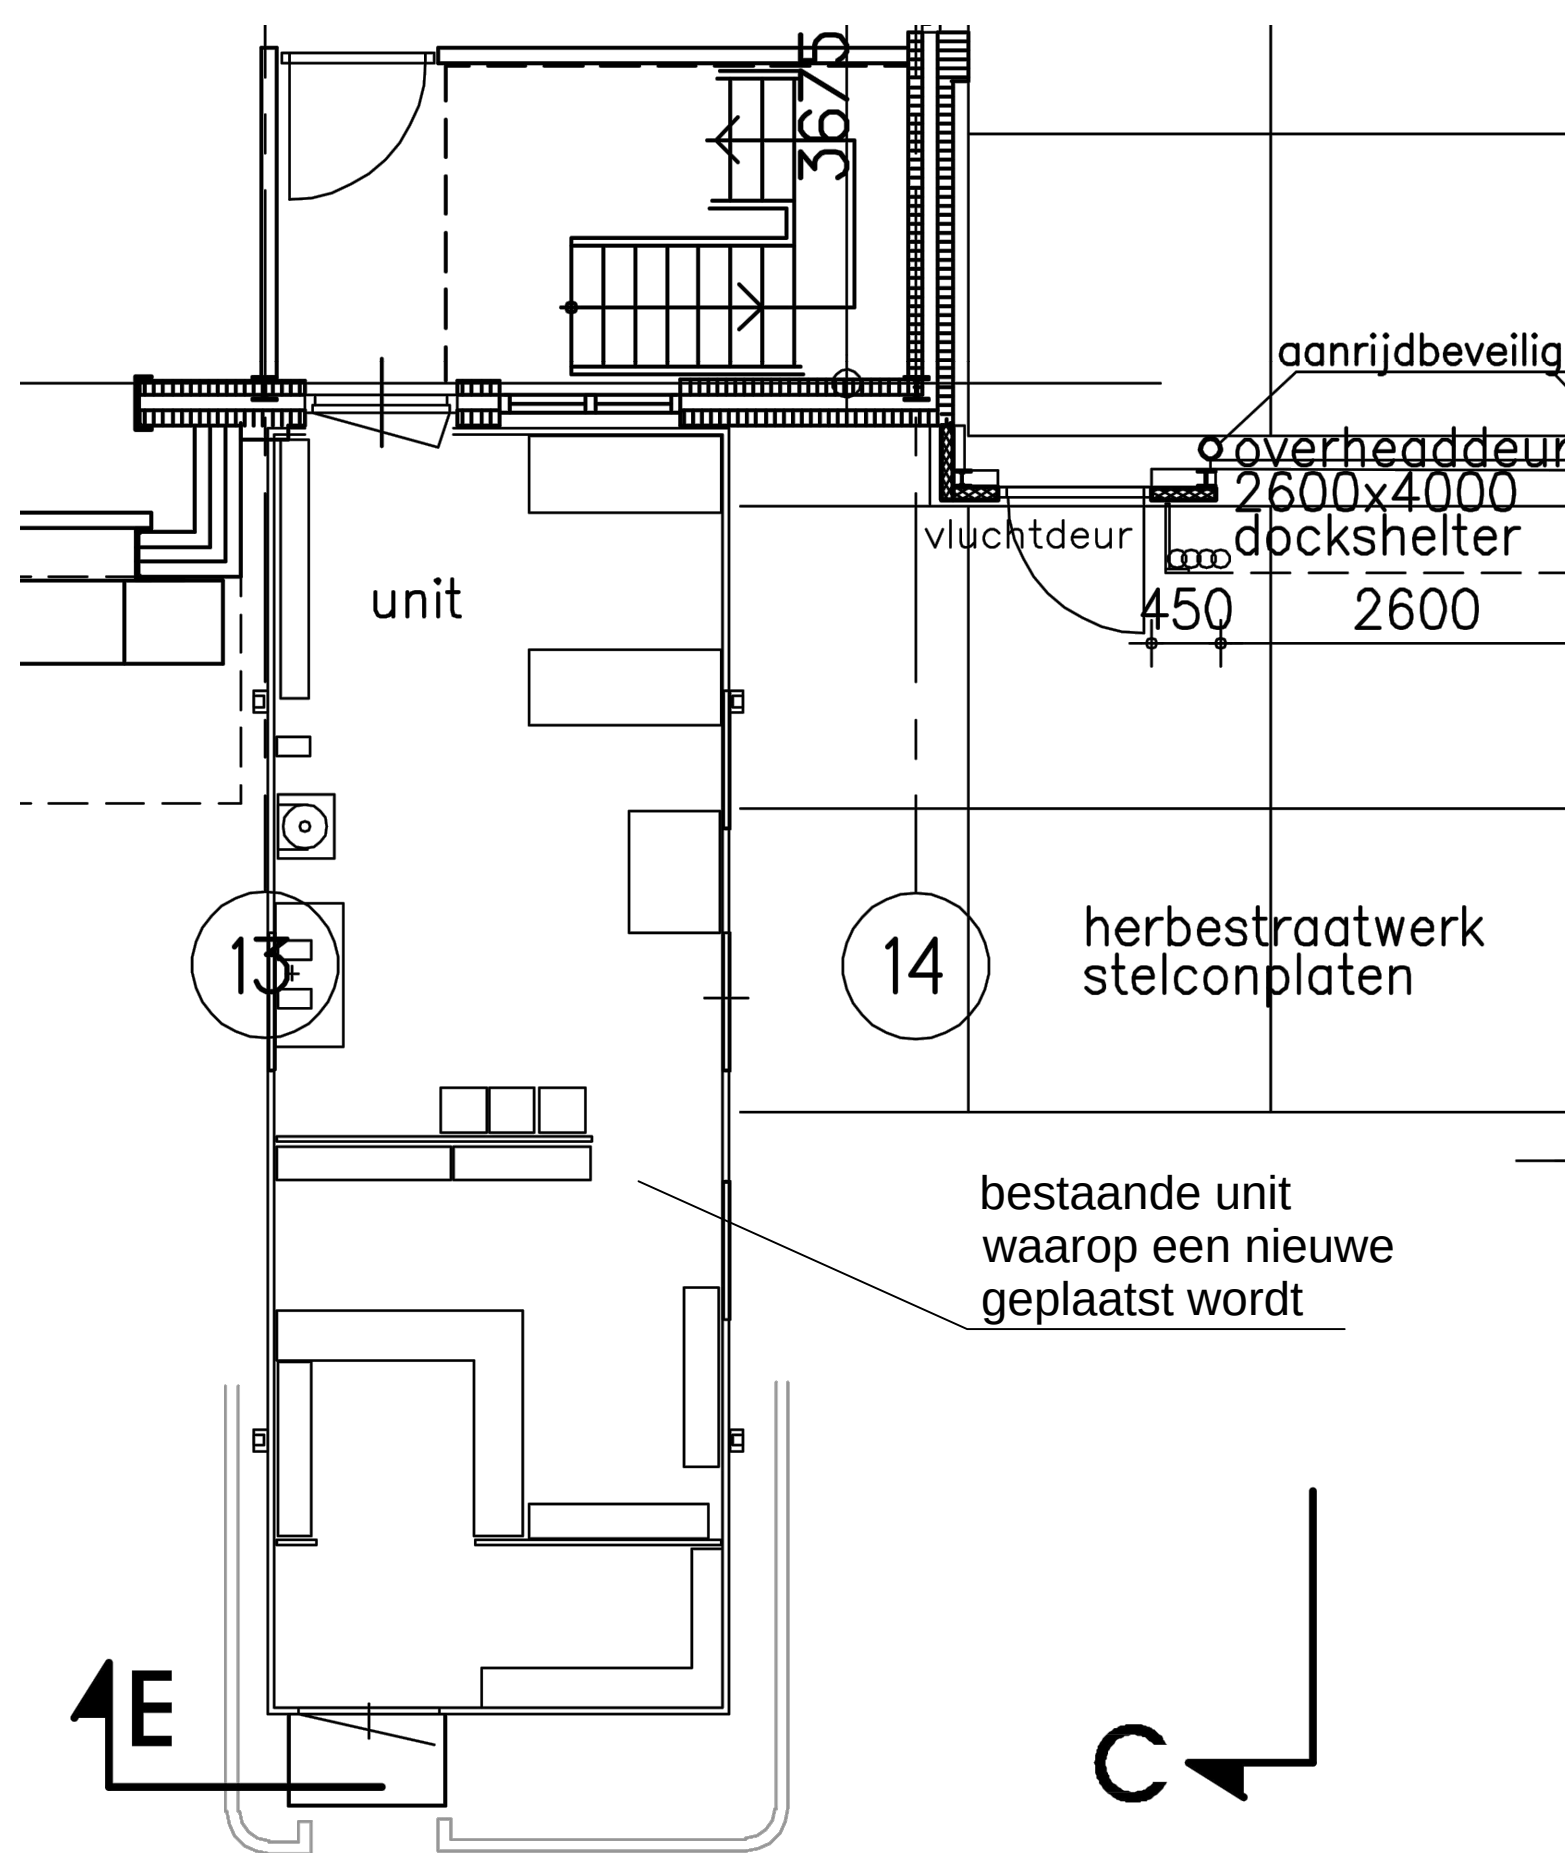


PLATTEGROND BESTAAND

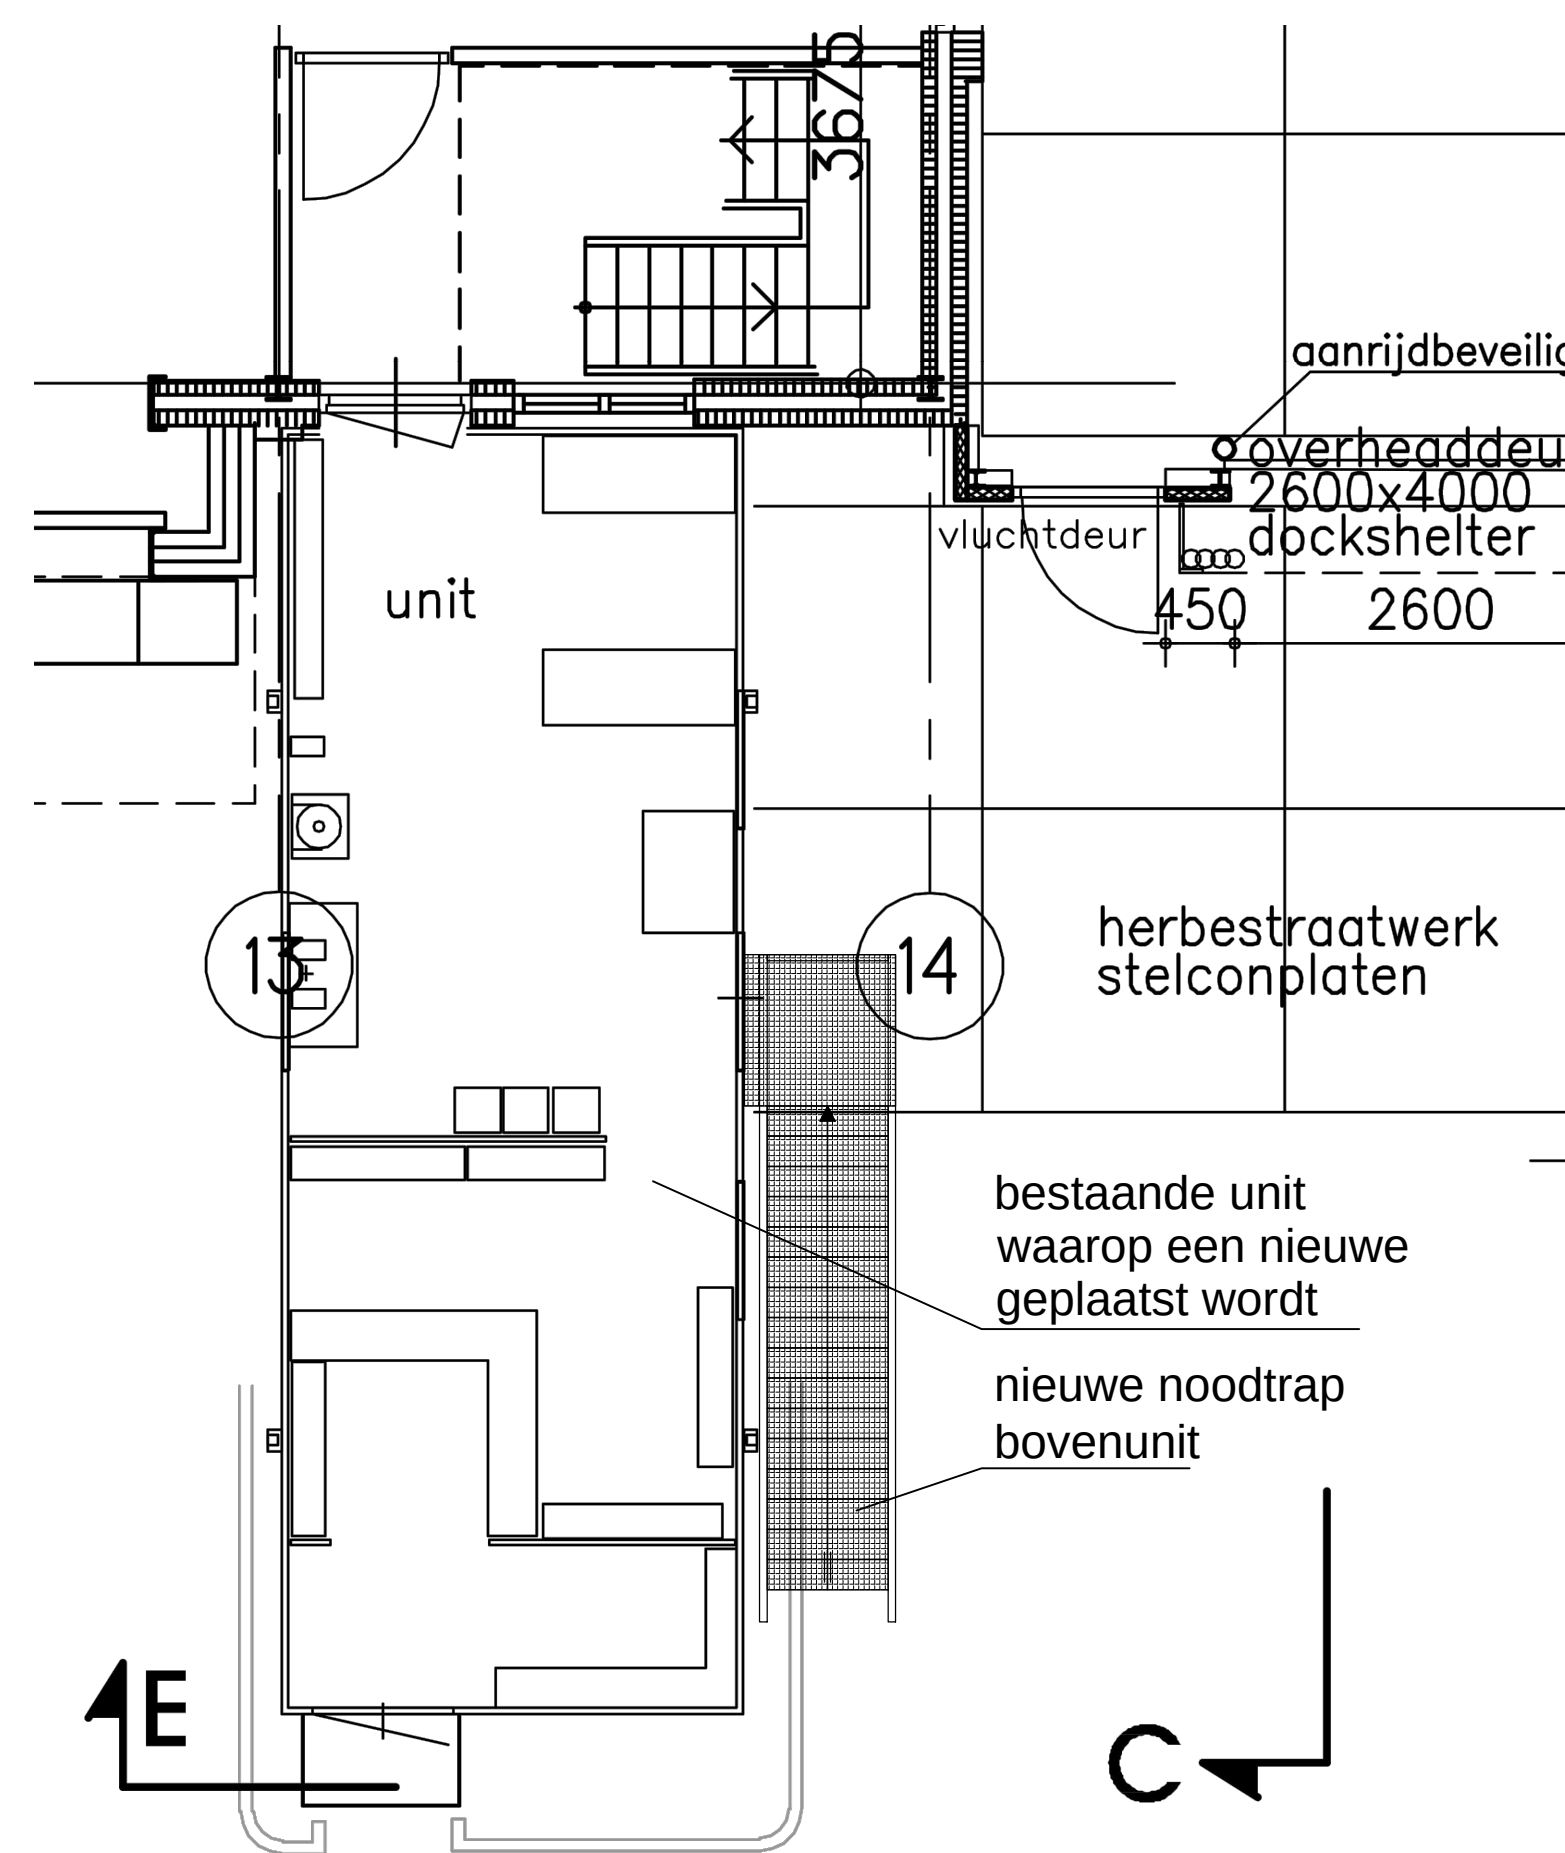

PLATTEGROND NIEUW

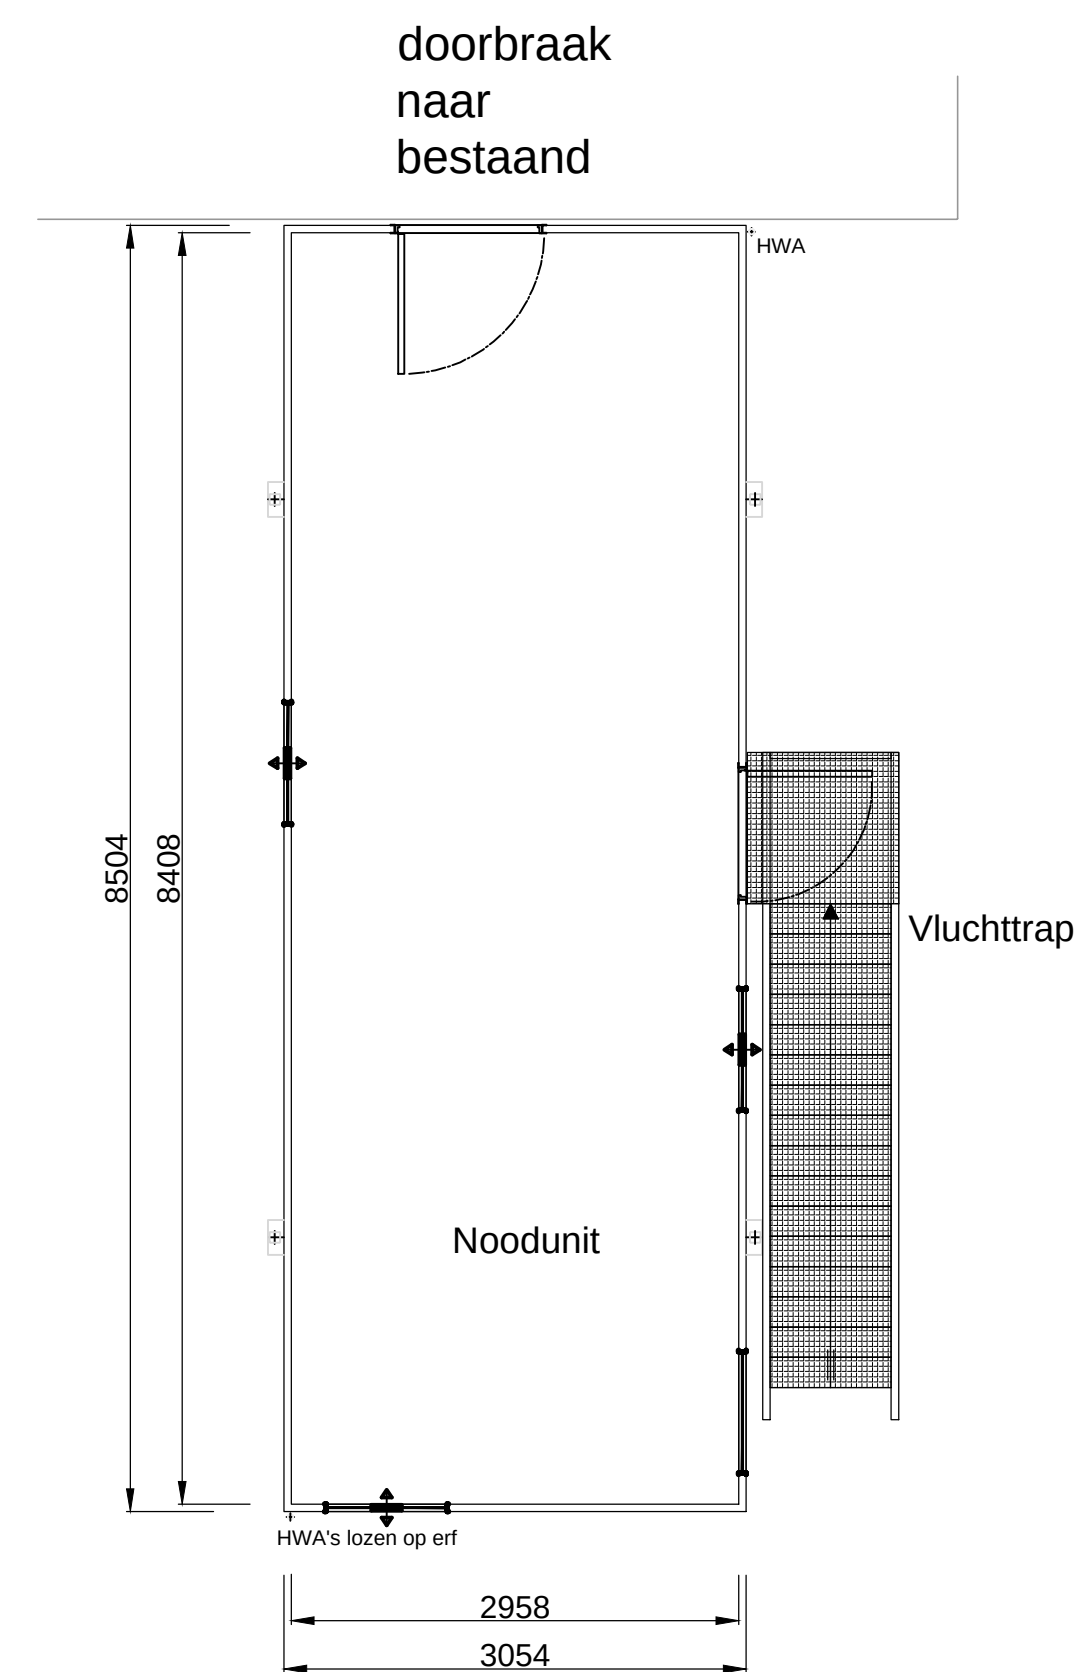

PLATTEGROND
Vloeroppervlakte 24.87m²

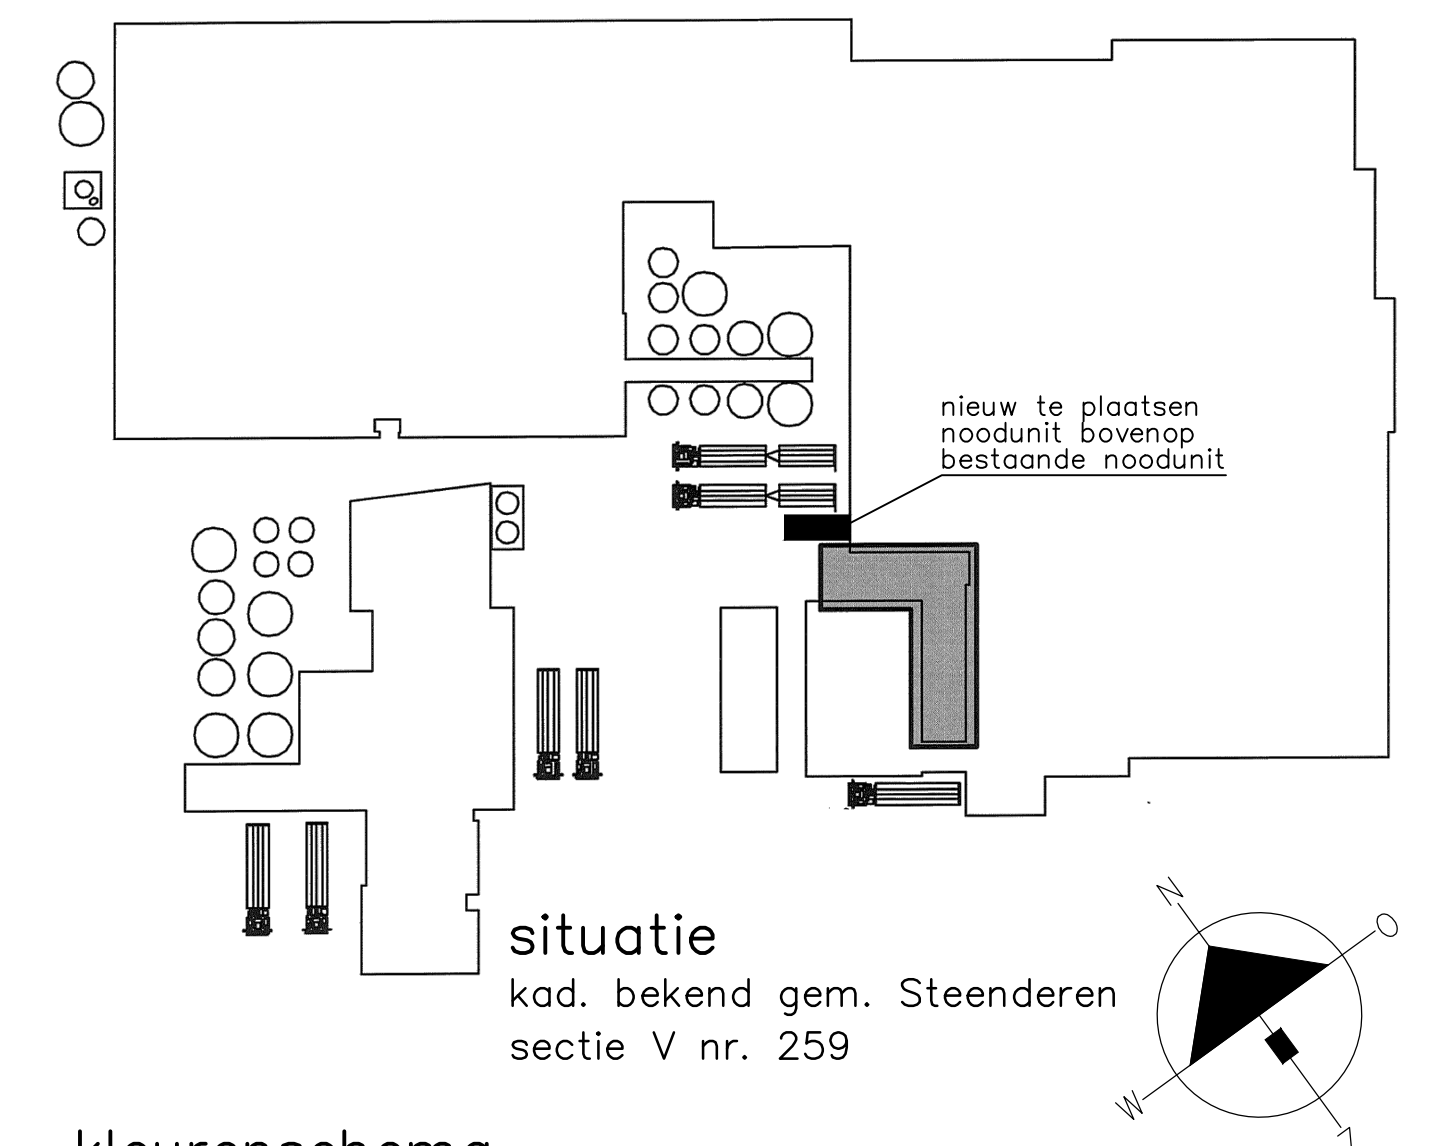

kleurenschema

metselwerk hoofdgebouw donkerrood
 gevelbekleding hoofdgeb. gebr.wit
 kleuren Portokabin unit, als bestaand
 gevels en deuren gebr.wit
 ramen en dakrand donkergrijs

project : Plaatsen Portokabin	projectnr. : 14/02299
projectlocatie : Toldijkseweg 21 7221 DB Steenderen	bladnr. : Blad 1
onderwerp : Aanvraag omgevingsvergunning onderdeel bouwen	schaal : 1:50
	formaat : ISO full bleed A1 (841.00 x 594.00 MM)
opdrachtgever : FrieslandCampina Cheese & Butter Toldijkseweg 21 7221 DB Steenderen 0575-467888	getekend : BL 18-11-'14 gew. C : gew. A : gew. D : gew. B : gew. E :

Menting Bouw BV
 Moleneik 22 Tel : 0575-451295 Internet : www.mentingbouw.nl
 7255 AX Hengelo (Gld.) Fax : 0575-452522 E-mail : info@mentingbouw.nl

MENTING
BOUW BV

file: M:\Archief Projecten 2014\14-01001 totaal projecten Friesland Campina\doorbraak Portokabin\Bestektekering.dwg
 Ontwerpen, schetsen, tekeningen, modellen, enz. blijven eigendom van Menting Bouw BV en mogen, zonder schriftelijke toestemming niet gekopieerd en / of aan derden ter inzage worden gegeven, noch o.u.v. derden worden gebruikt.