




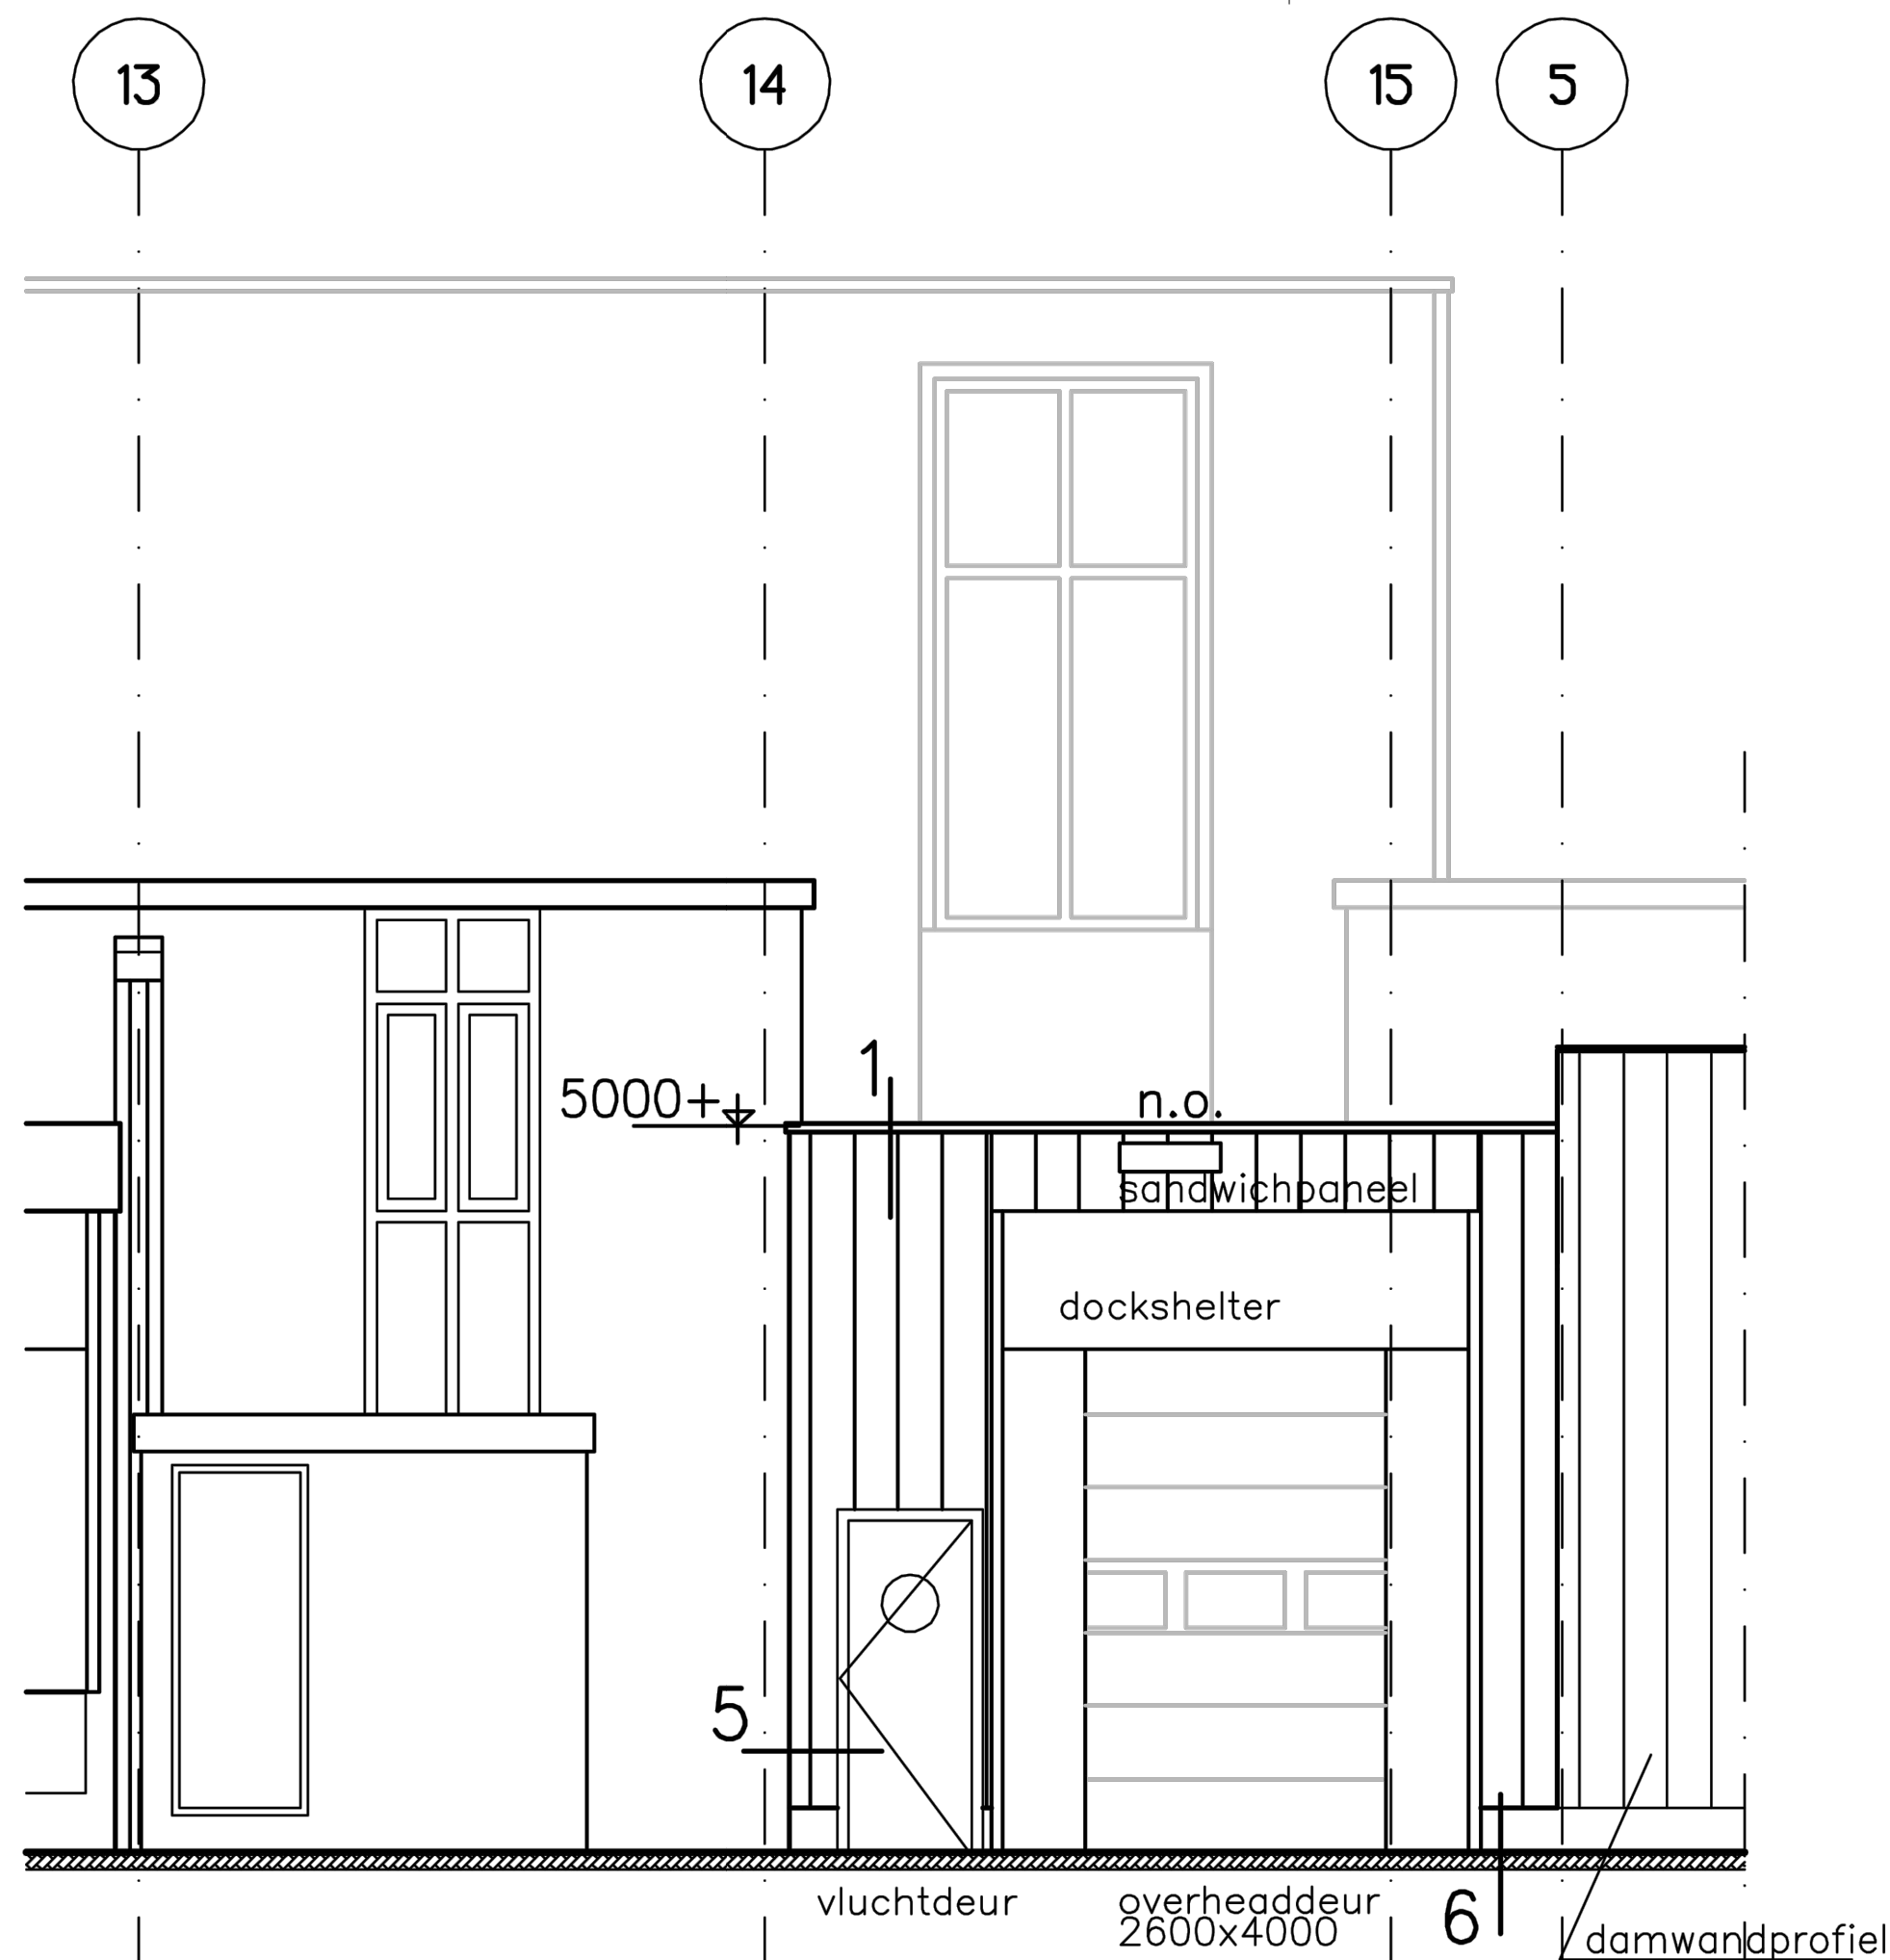


AANZICHT BESTAAND

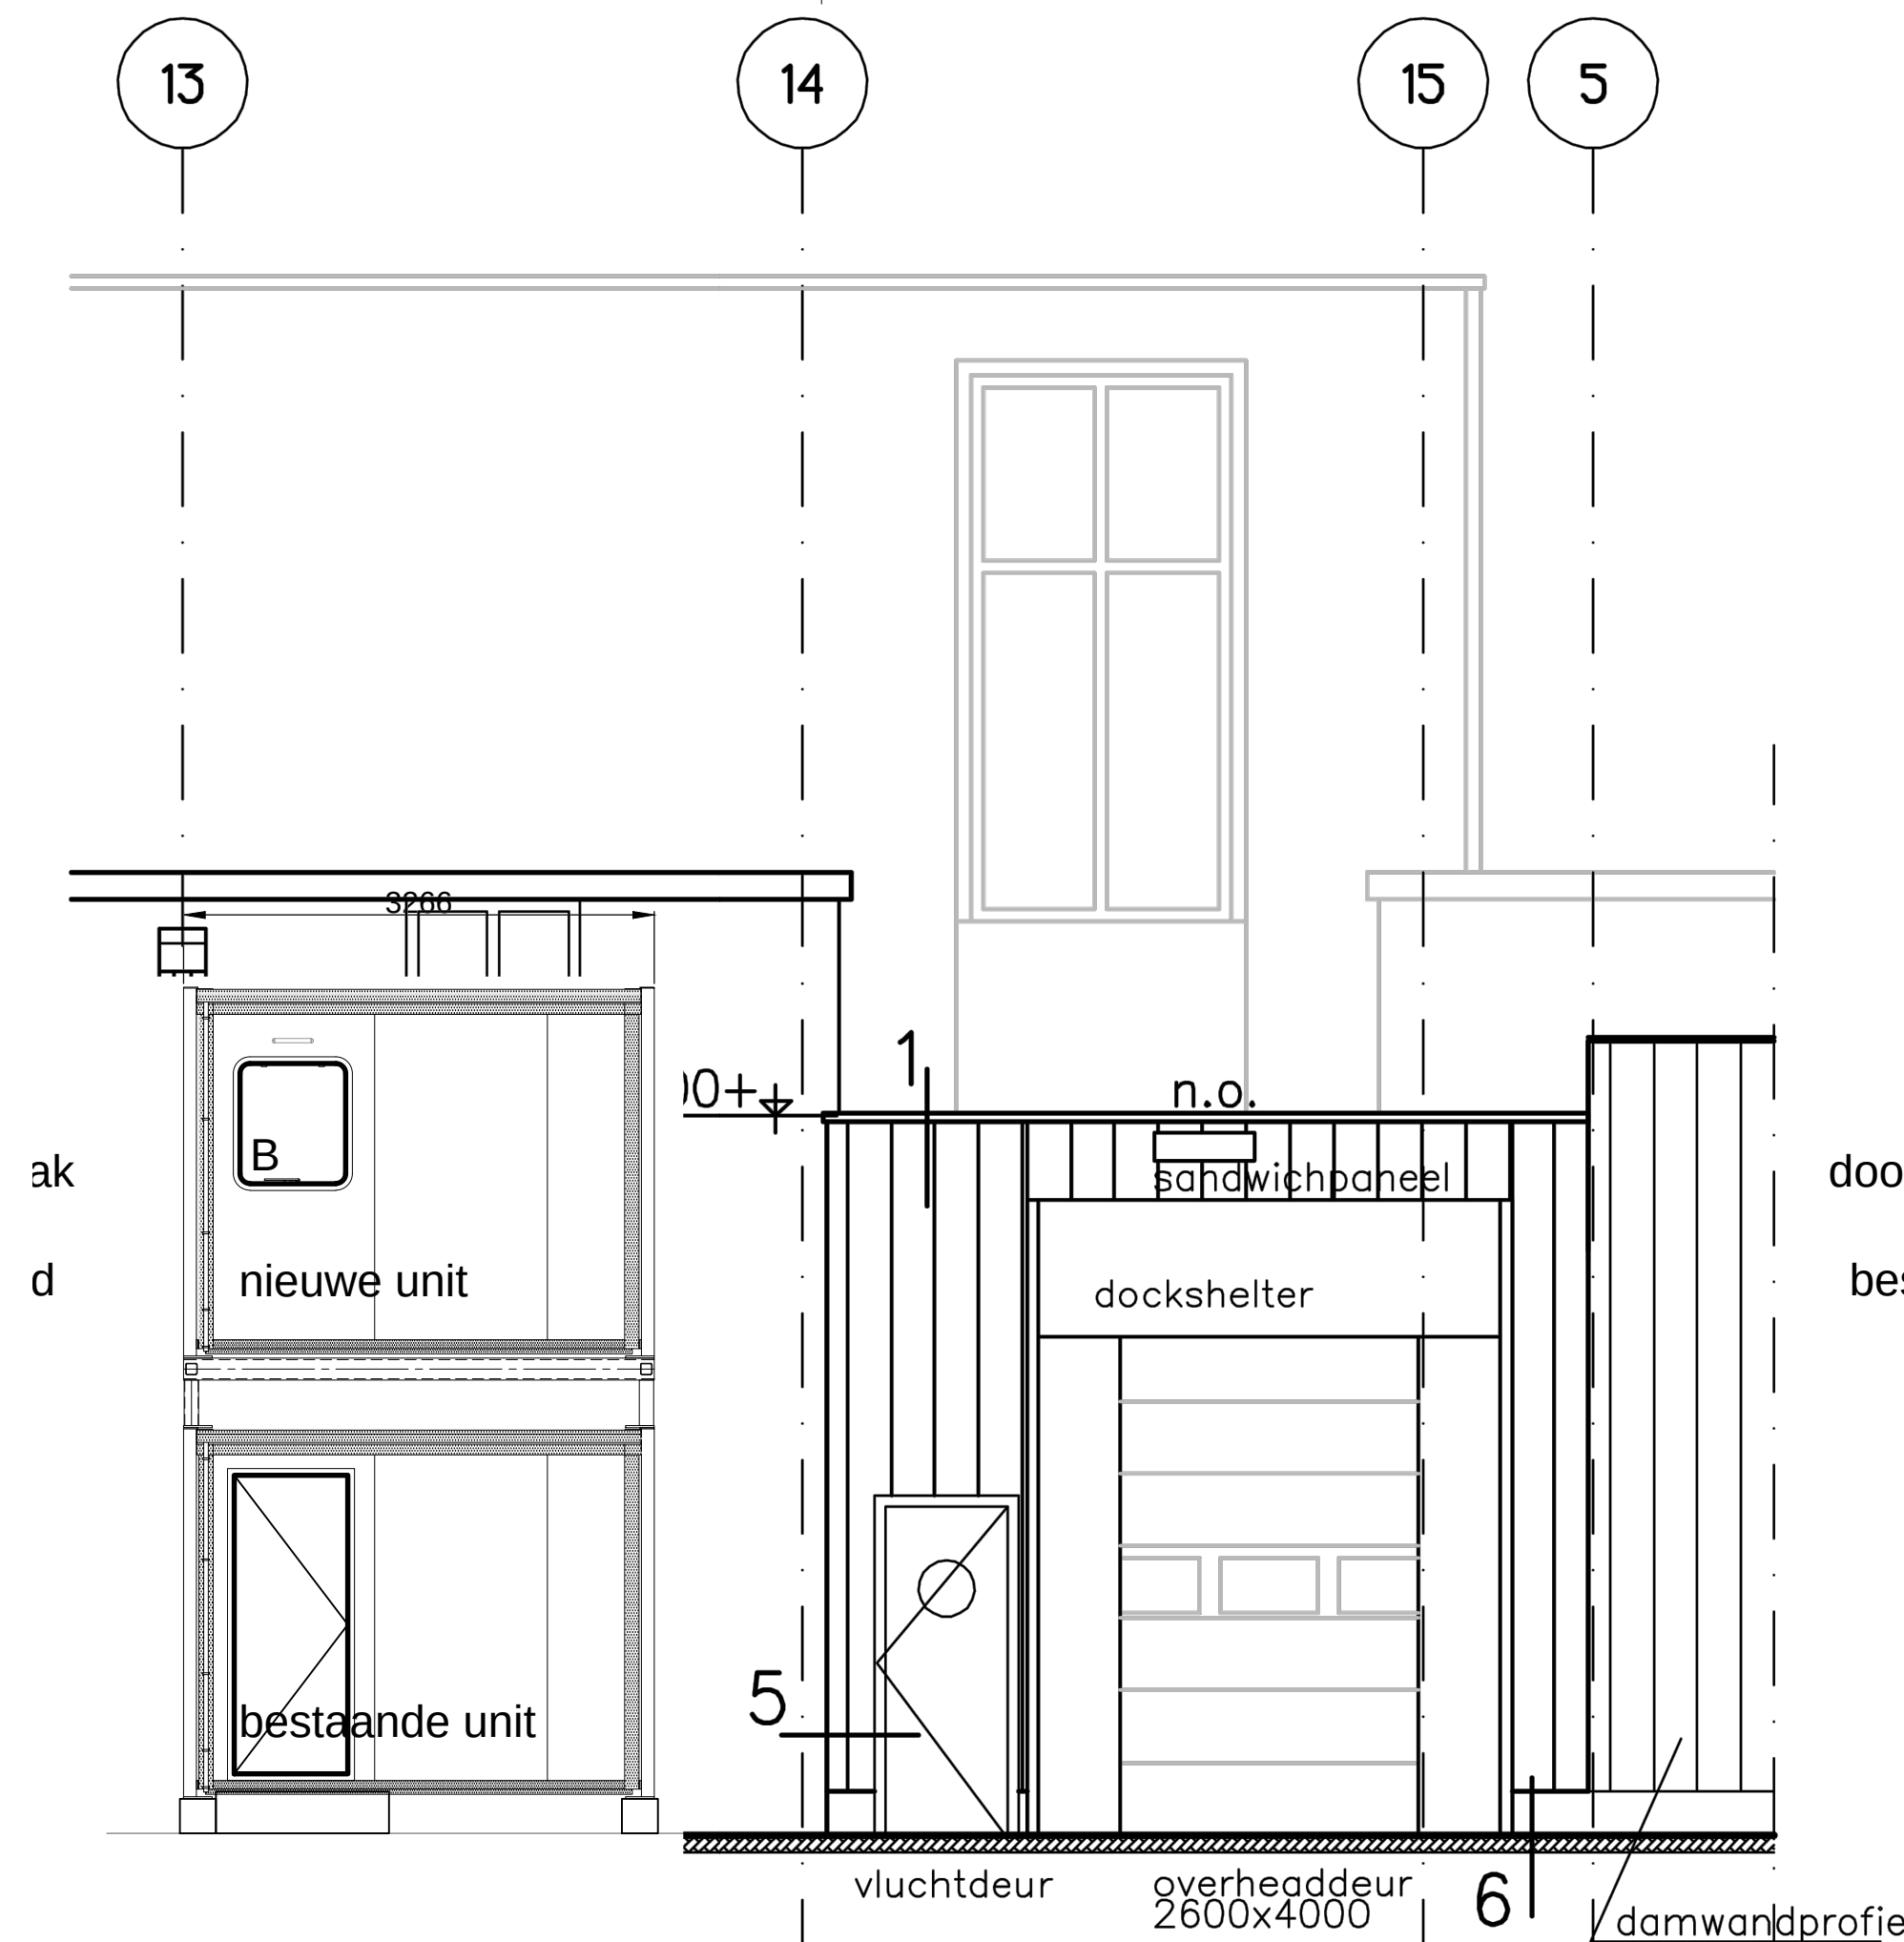


AANZICHT NIEUW

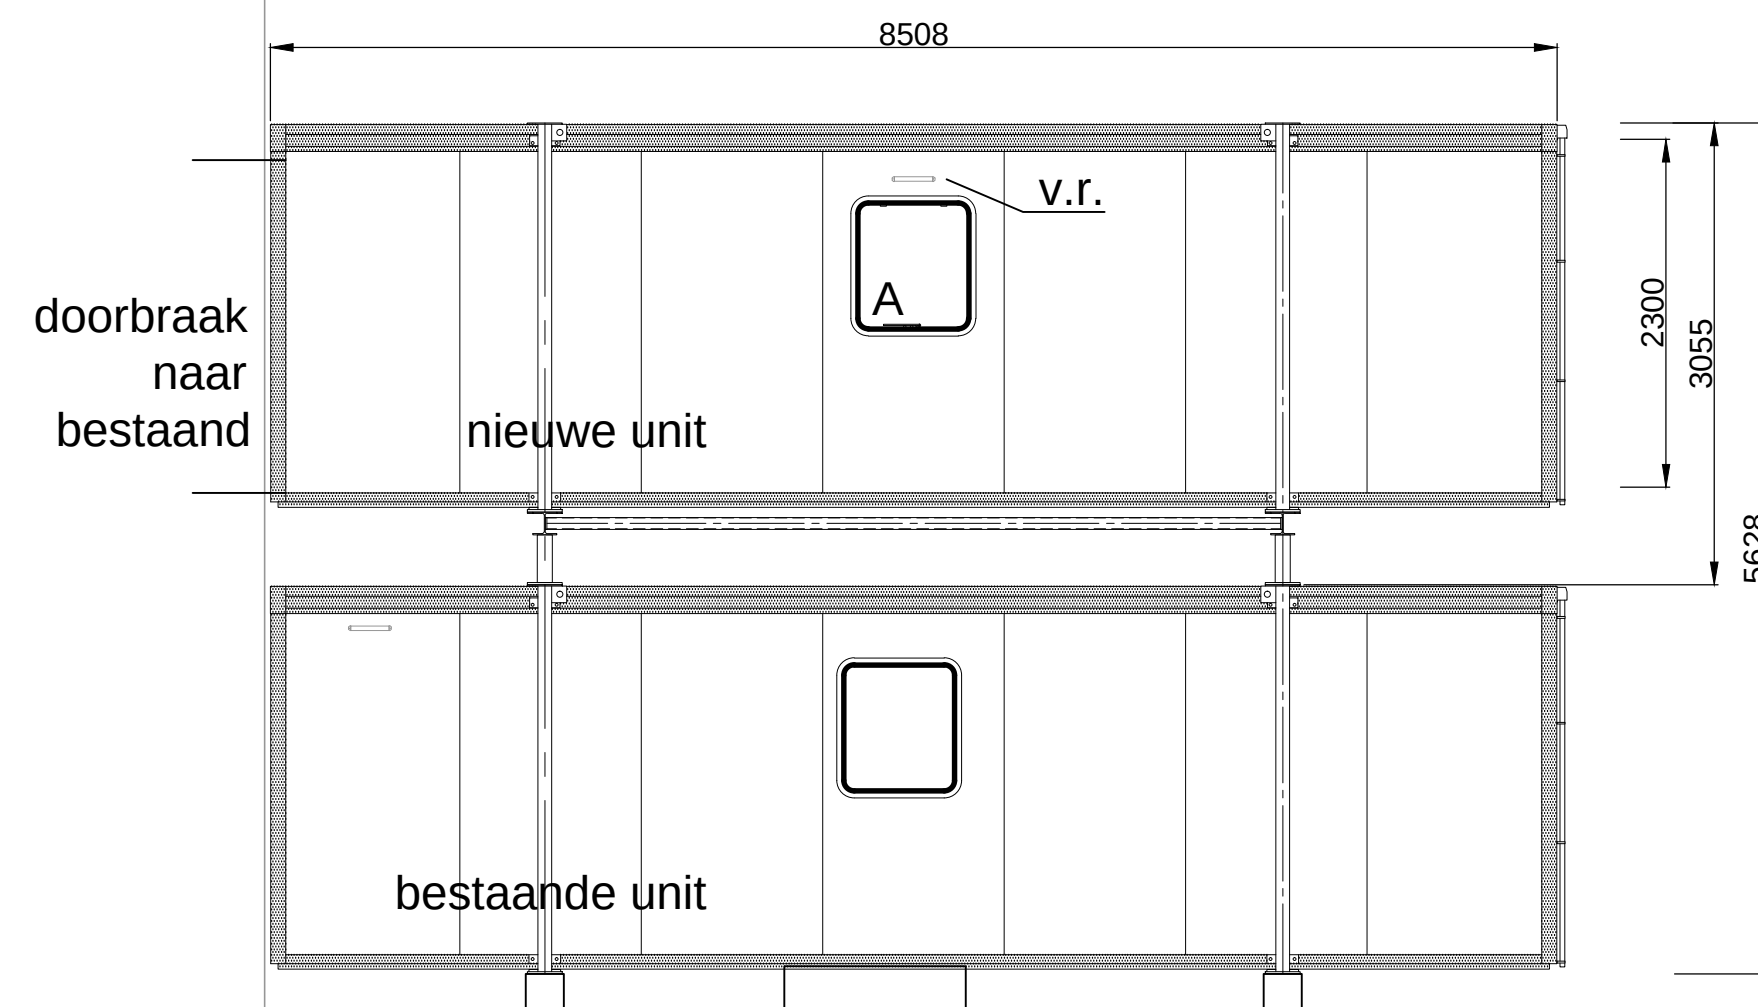


LINKERZIJAANZICHT

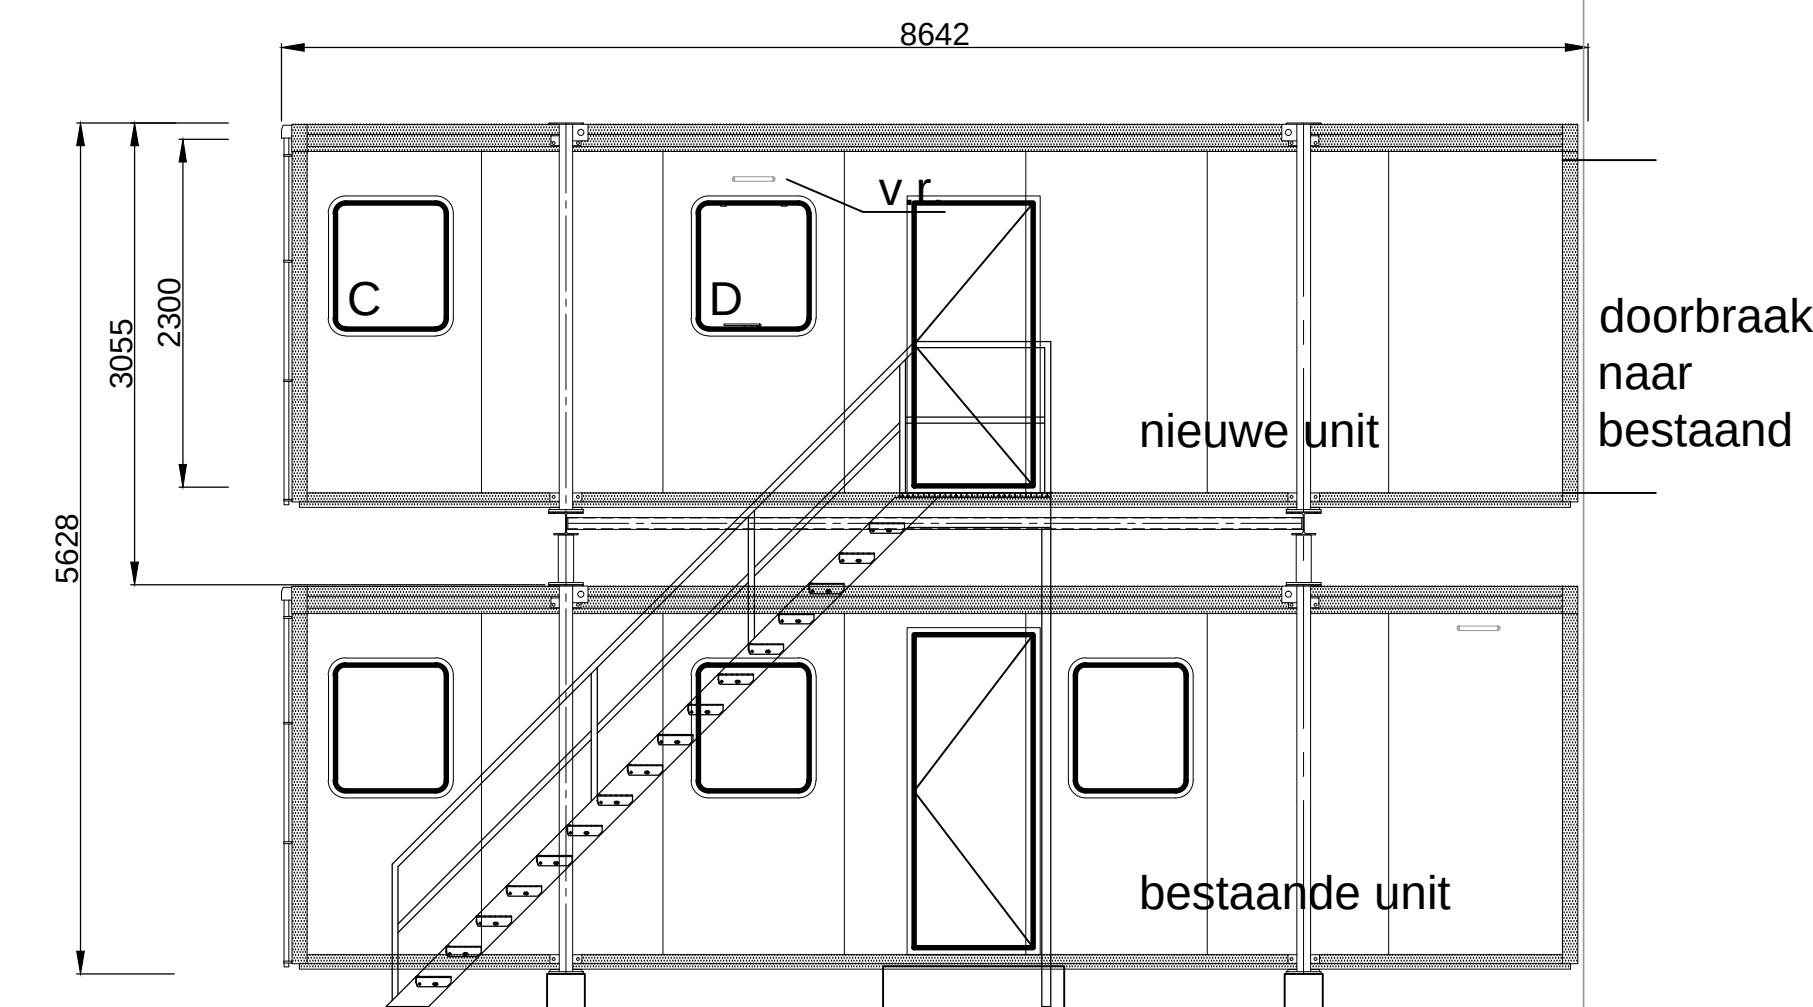


RECHTERZIJAANZICHT

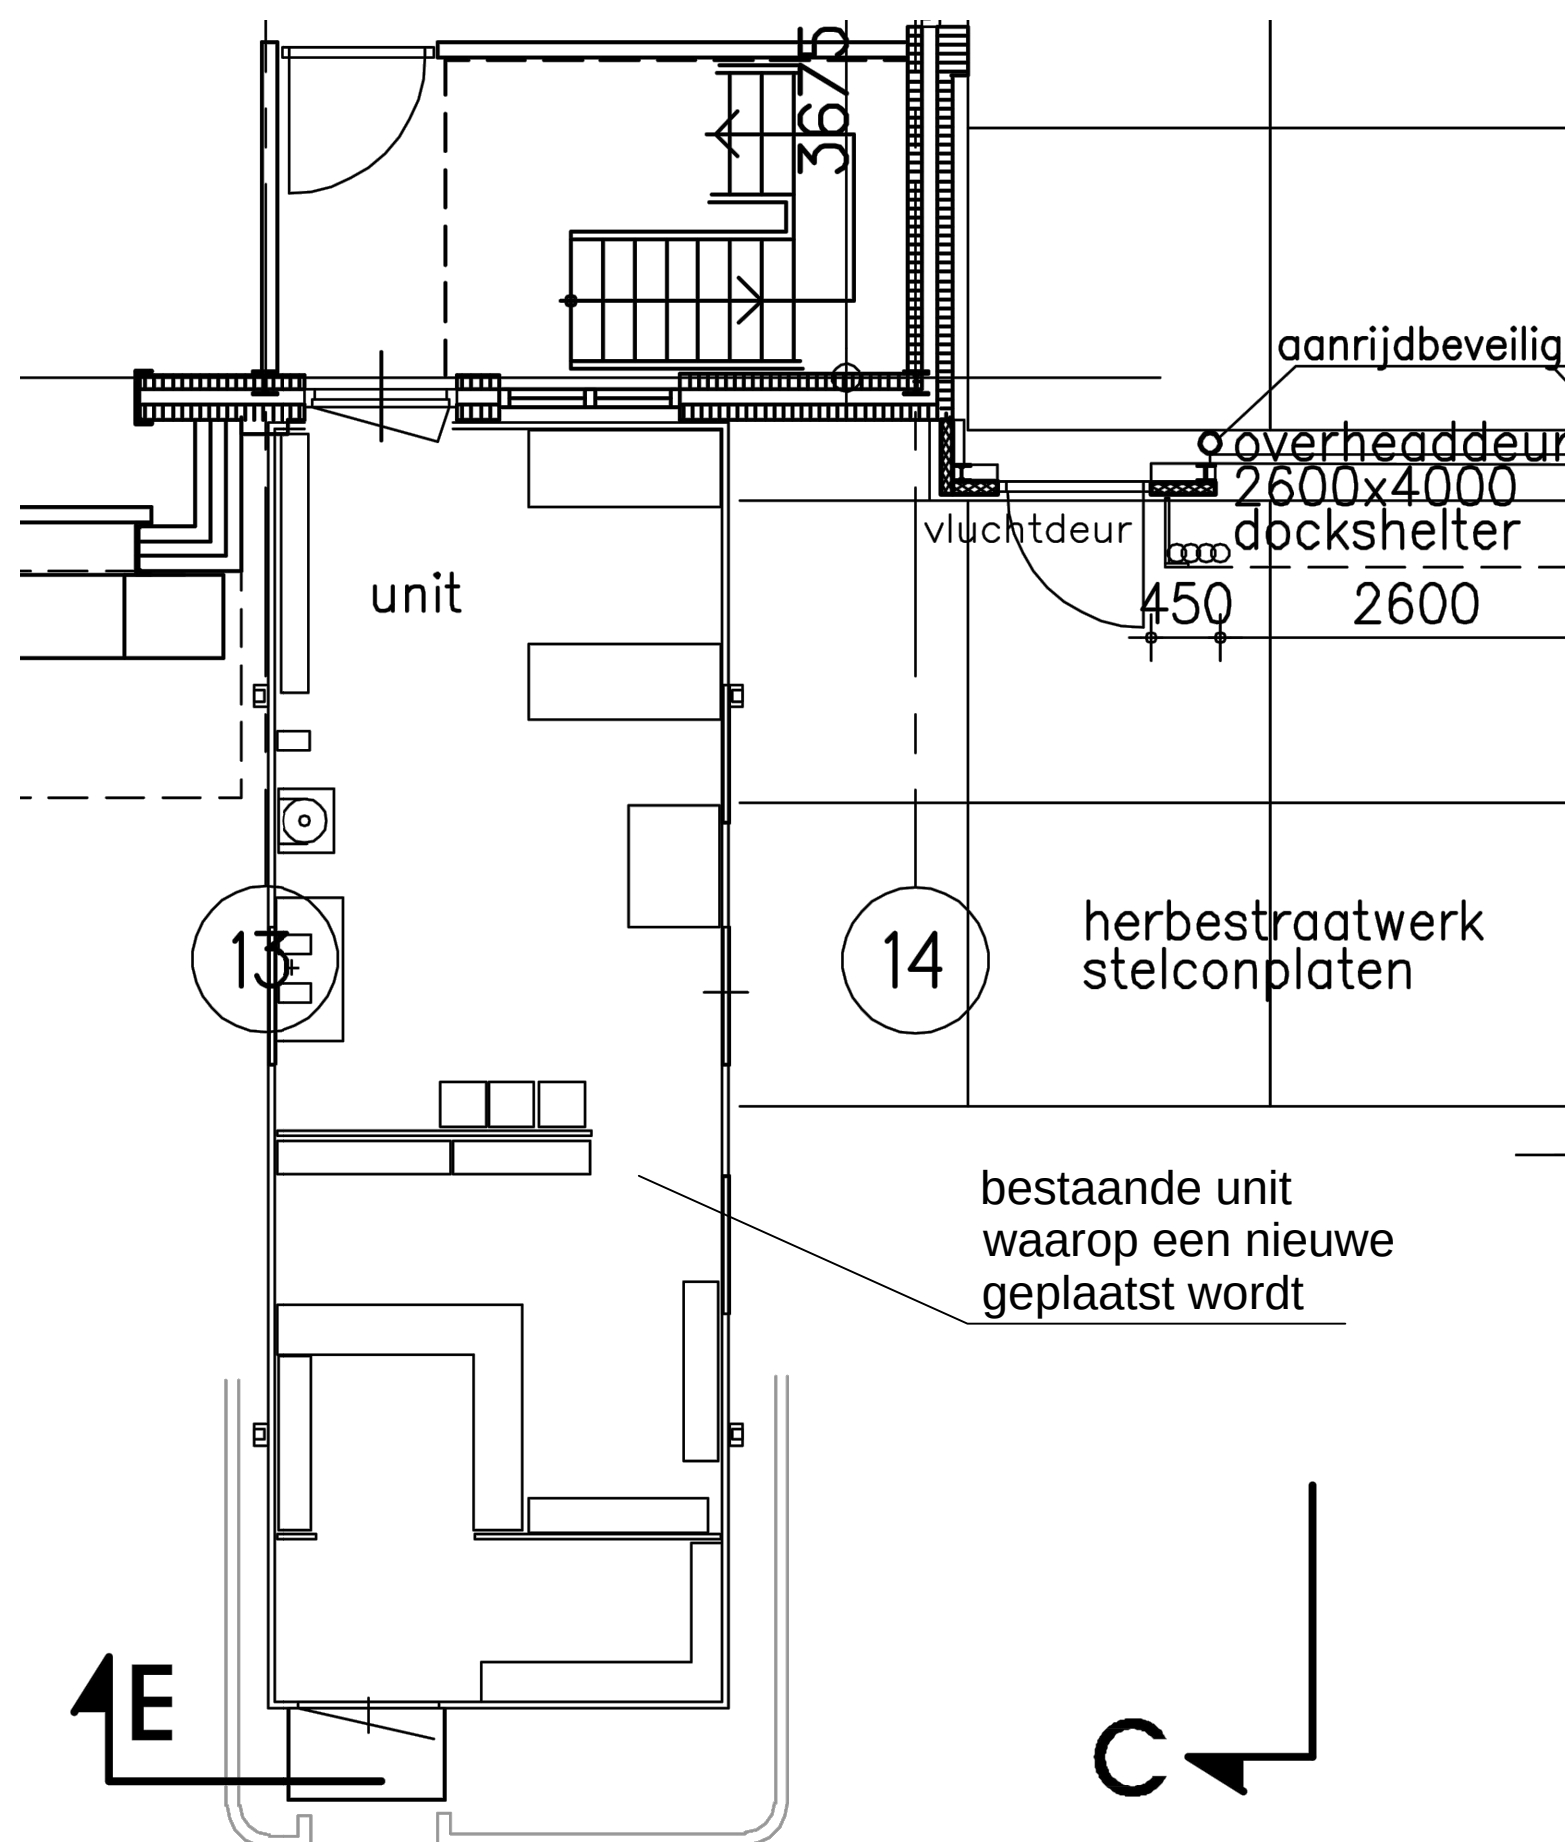

PLATTEGROND BESTAAND

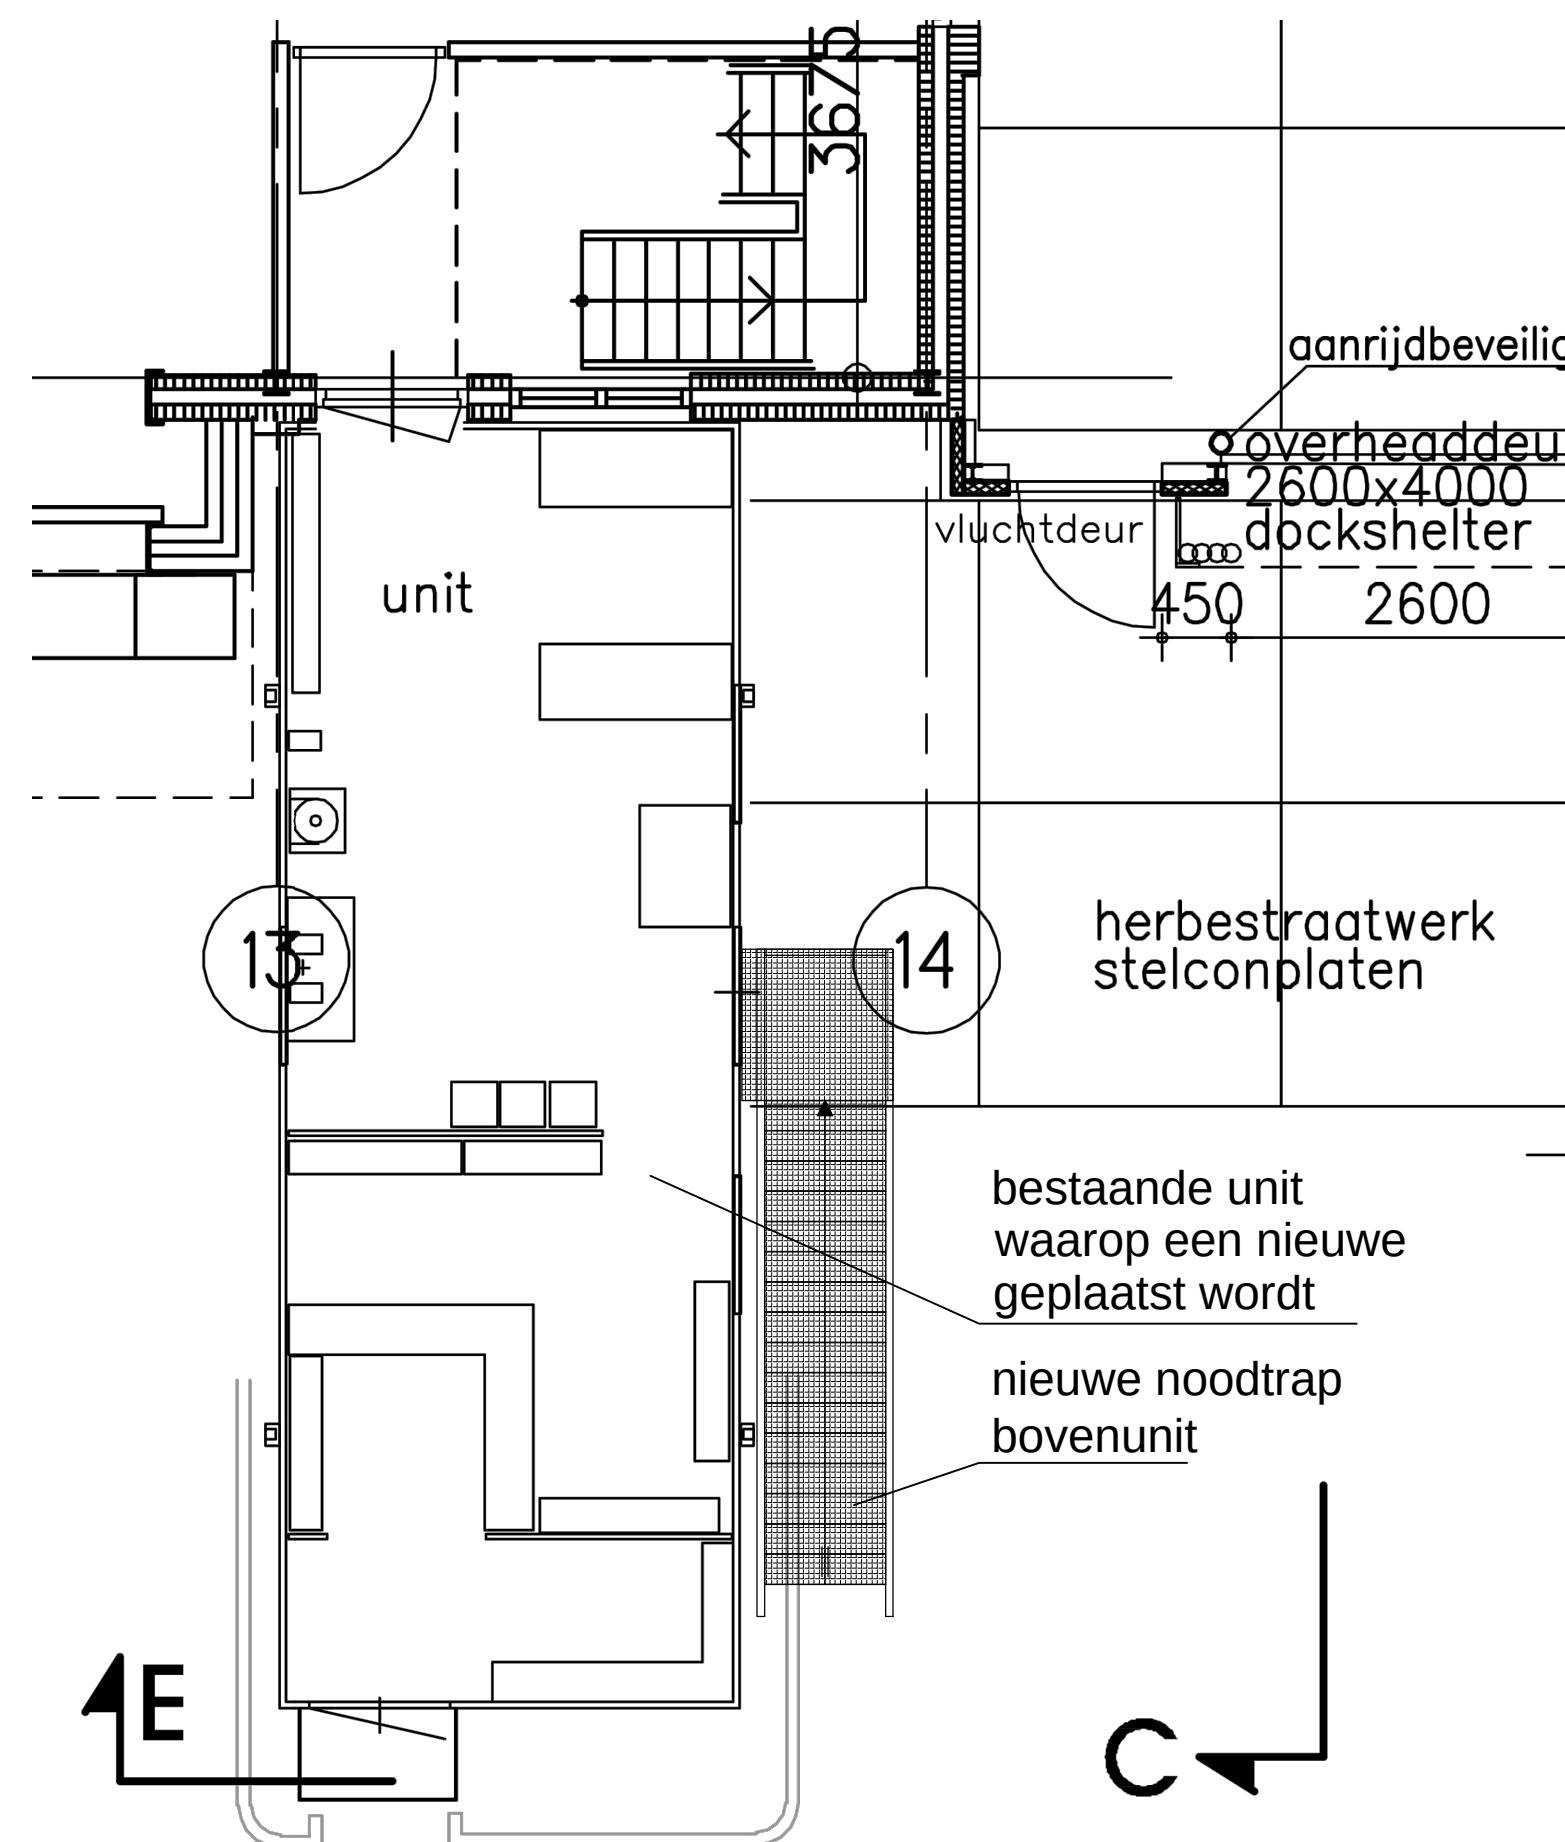


PLATTEGROND NIEUW

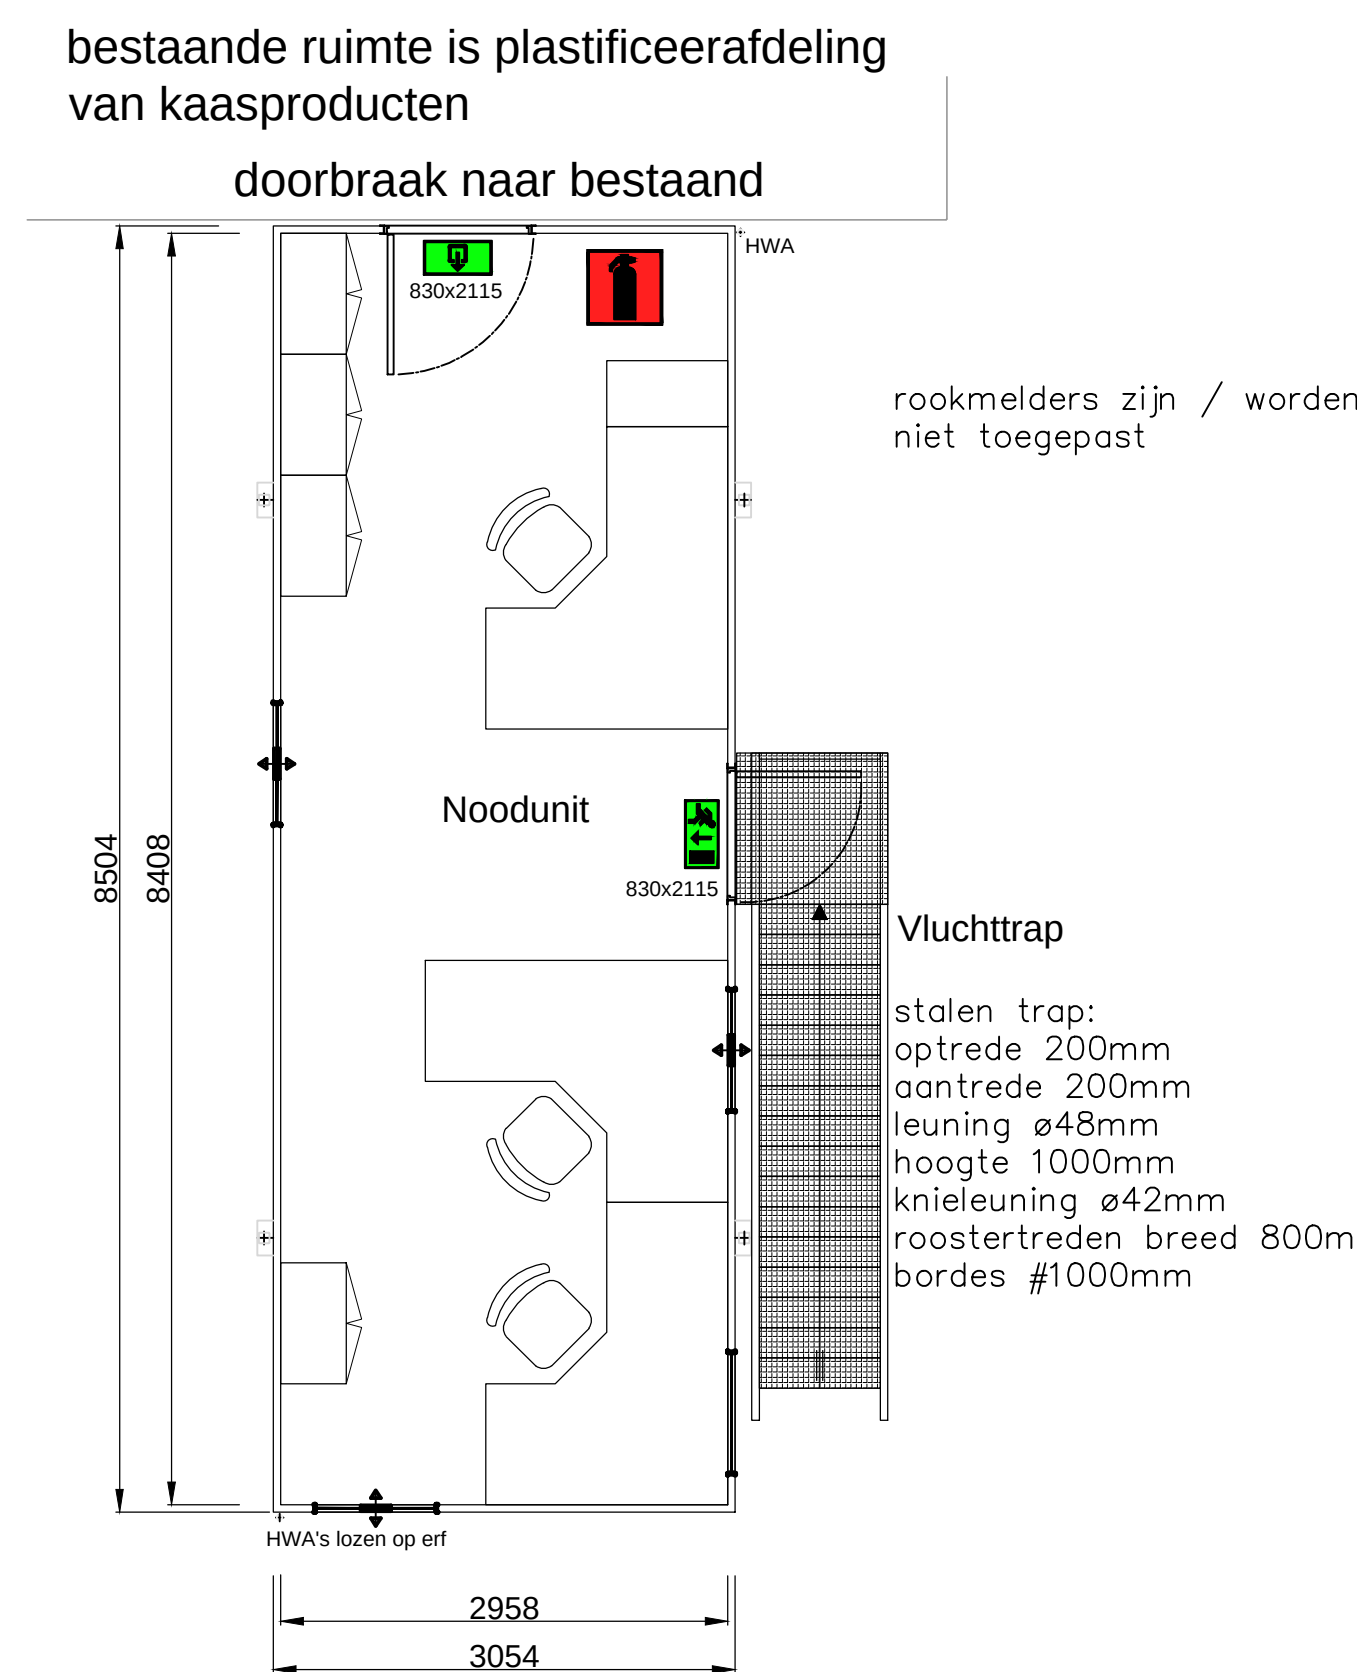


PLATTEGROND NIEUW
Vloeroppervlakte 24.87m²


Gebruiksoppervlakte	24,87	m²
Verbilfsgebied	24,87	m²
Verbilfsruimte	24,87	m²

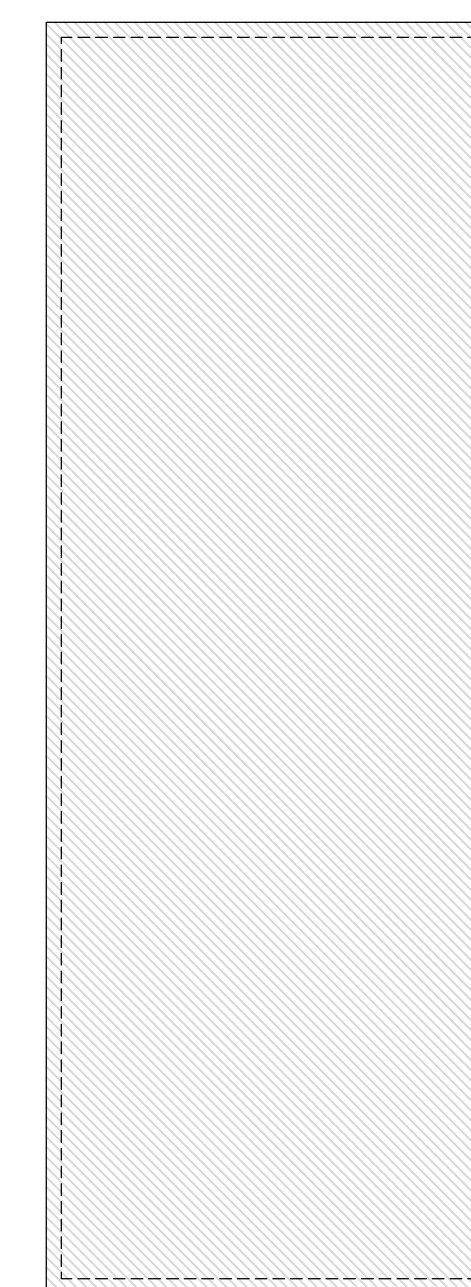

GOVG aanduiding
Vloeroppervlakte 24.87m²

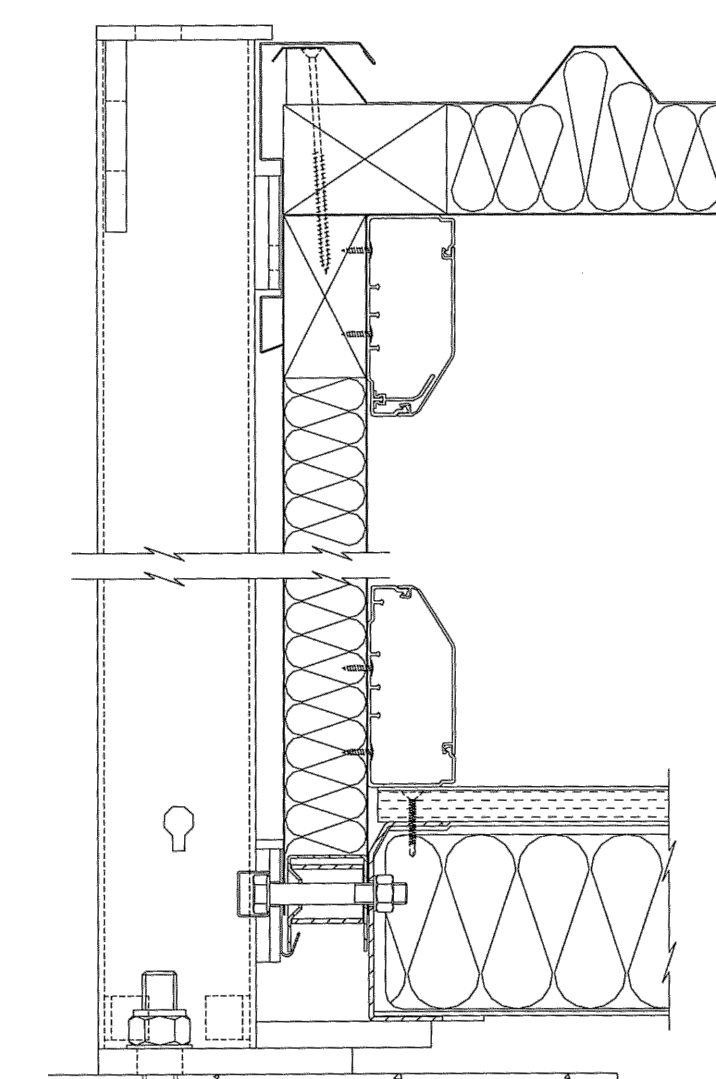

dakrand en vloerdetail

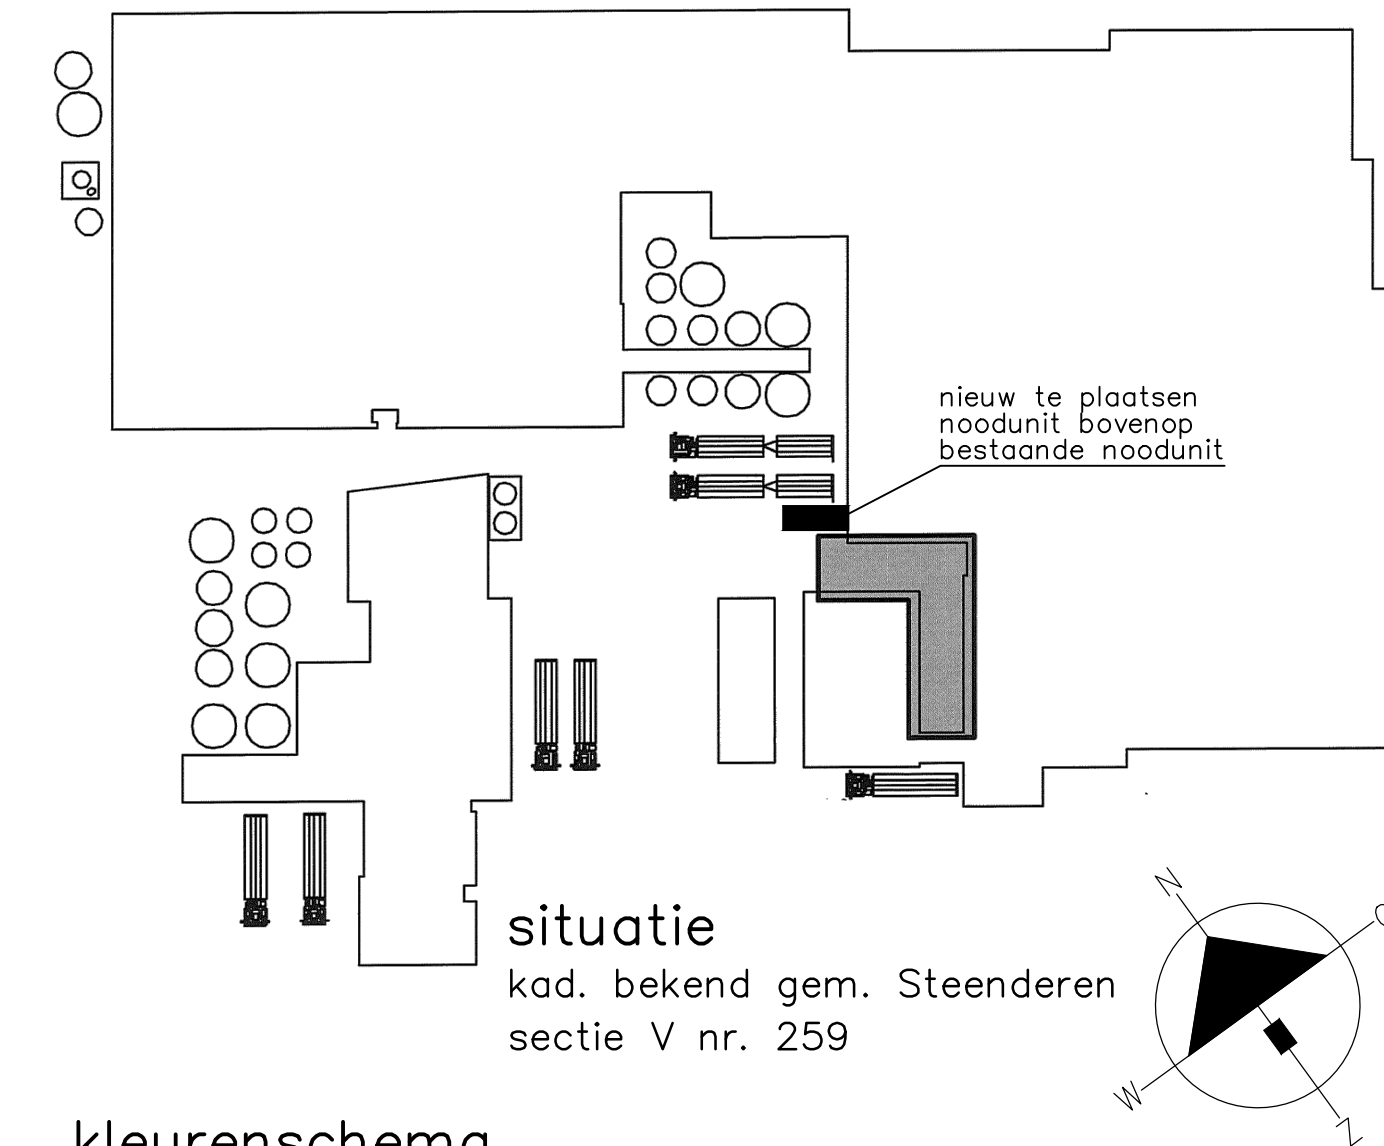

kleurenschema
metselwerk hoofdgebouw donkerrood
gevelbekleding hoofgeb. gebr.wit
kleuren Portokabin unit, als bestaand gebr.wit
gevels en deuren gebr.wit
ramen en dakrand donkergrijs

project : Plaatsen Portakabin	projectnr. : 14/02299
projectlocatie : Toldijkseweg 21 7221 DB Steenderen	bladnr. : Blad 1
onderwerp : Aanvraag omgevingsvergunning onderdeel bouwen	schaal : 1:50
opdrachtgever : FrieslandCampina Cheese & Butter Toldijkseweg 21 7221 DB Steenderen 0575-467888	formaat : Previous paper size (594.00 x 1051.00)
getekend : BL 18-11-14	gew. C :
gew. A : BL 05-12-14	gew. D :
gew. B :	gew. E :