

Gebouwen












symbol	omschrijving	aantal dieren
A	bedrijfswooning nr. 1 / stal/berging	69 st. vr. jongvee (< 3jr.) A 3
B1	stal	86 st. melk- en kalfkoeien A 1,100.1/ 60 st. vr. jongvee (< 3 jr.) A 3
B2	stal	84 st. melk- en kalfkoeien A 1,13.1 (Veld-V vloer)
C	werktuigen-berging	-
D	werktuigen-berging	-
E	mestilo 1200 m3	-

Coördinaten

nummer	omschrijving	X coördinaat	Y coördinaat
1	stal A	227.110	444.728
2	stal A	227.101	444.771
3	stal B1	227.083	444.728
4	stal B2	227.105	444.717

Legenda

symbol	omschrijving	aantal	vermogen (kW/g/m ²)	eenheid
1	voersilo met vijzel	1	0.75	12 ton
2	voersilo met vijzel	1	0.75	10 ton
3	voersilo (zolder)	2	-	2 ton
4	kunstmestilo	1	-	10 ton
1	ventilator (inpendig)	1	0.5	-
1	boiler	1	1.5	120 liter
PP	poempput	2	-	-
APB	poederklusser	2	-	-
1	melkkoeltank met roerder	1	0.35	15.000 ltr
2	compressor	1	1.5	-
3	mixerpomp	1	0.75	-
4	opslag reinigingsmiddelen	1	-	100 liter
5	koelaggregaat	1	4	-
6	shovel (diesel)	1	40	-
7	handgereedschap (divers)	1	7	-
8	compressor	1	1.5	-
9	medicijnen in kast	1	-	25 kg/liter
10	reinigungsapparaat	1	1.5	-
11	tractor (diesel)	1	50	-
12	tractor (diesel)	1	85	-
13	tractor (diesel)	1	15	-
14	koeborstel	1	1.1	-
15	dieseltank in lekzak met elektrische pomp	1	0.35	2500 liter
16	hogedrukreiniger	1	3	-
17	gruip container	1	-	240 liter
18	KCA box	1	-	40 liter
19	GFT container	1	-	240 liter
20	opslag oud papier	1	-	-
21	opslag oud ijzer	1	-	-
22	opslag hooi en stro (op zolder)	1	-	10 ton
23	opslag reinigingsmiddelen	1	-	125 liter
24	melkrobot	3	5	-
25	pompkast persrooi	1	1.5	-
26	opslag brokken	1	-	2 ton
27	opslag ronde voerbalen	1	-	-
28	mestrobot	2	4	-

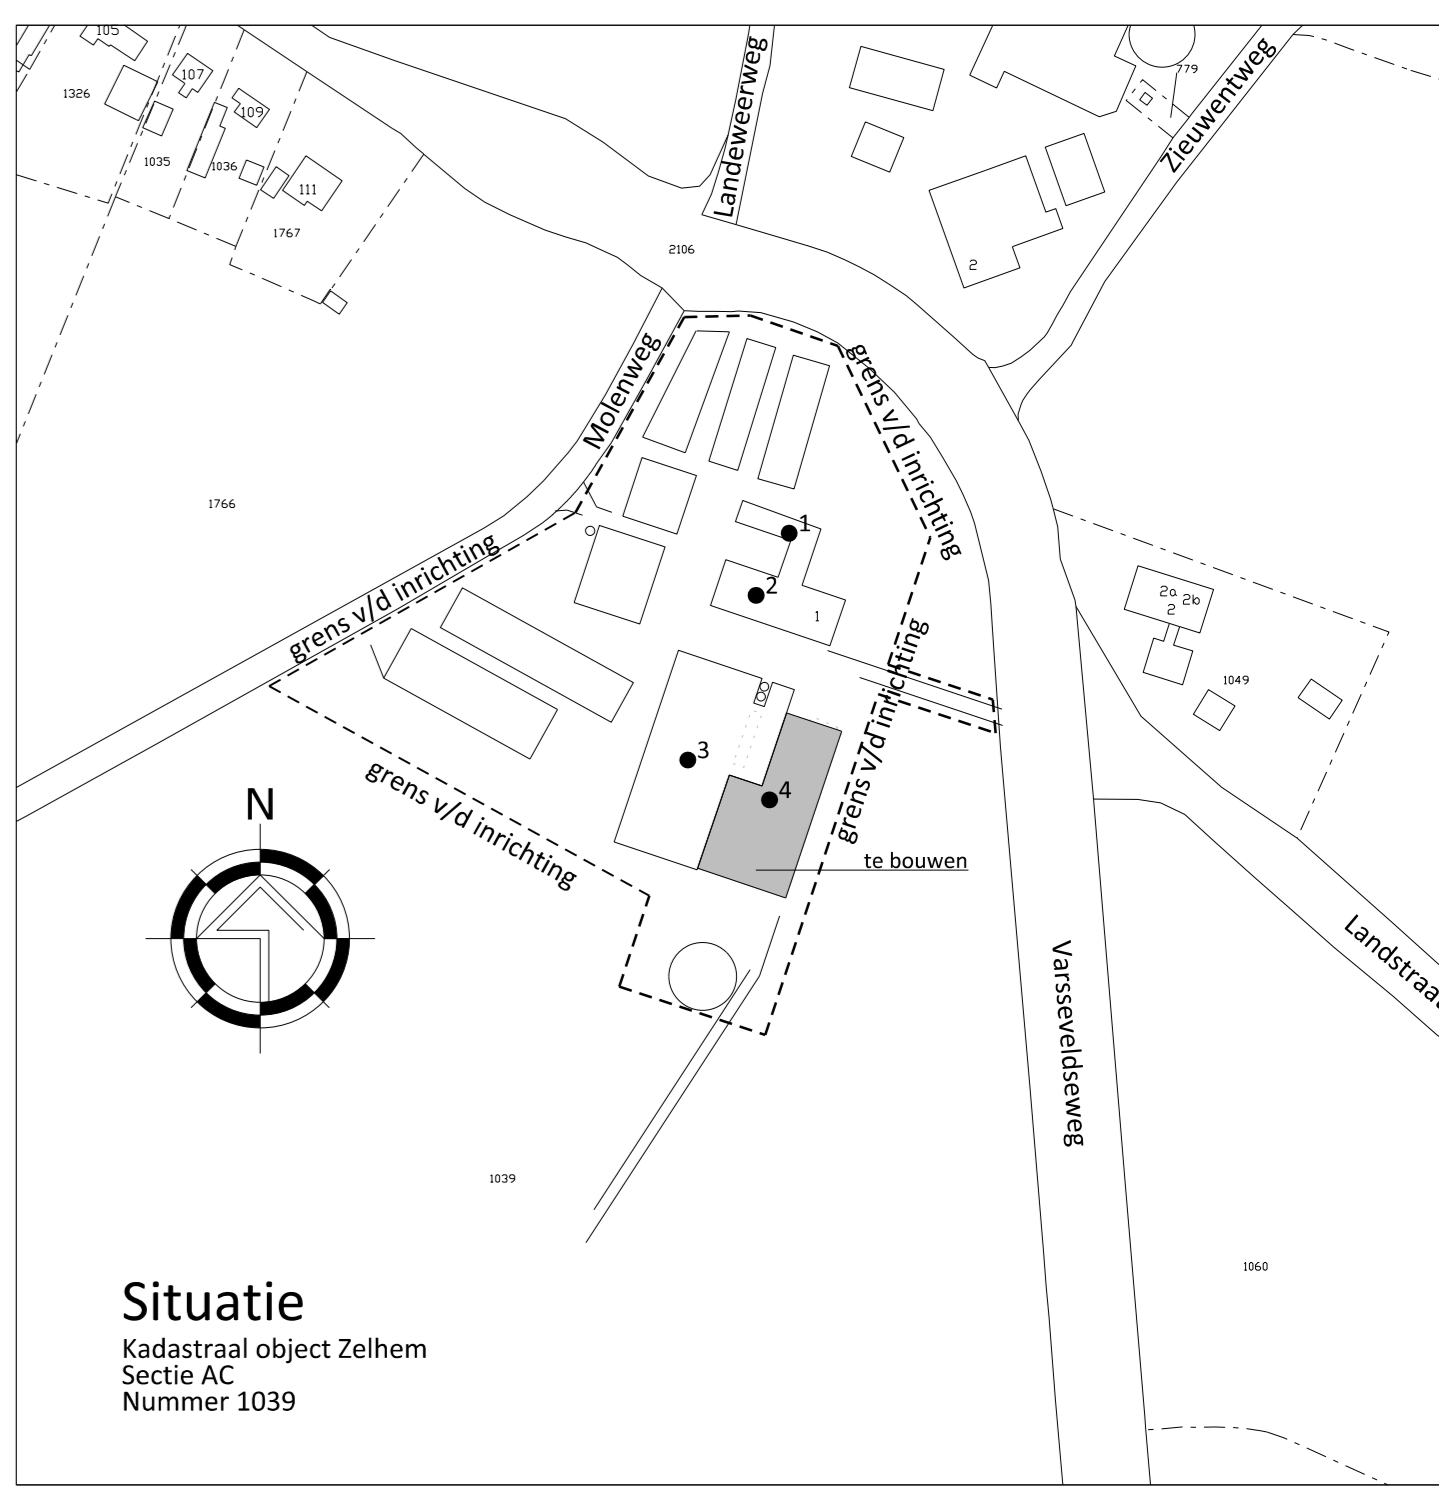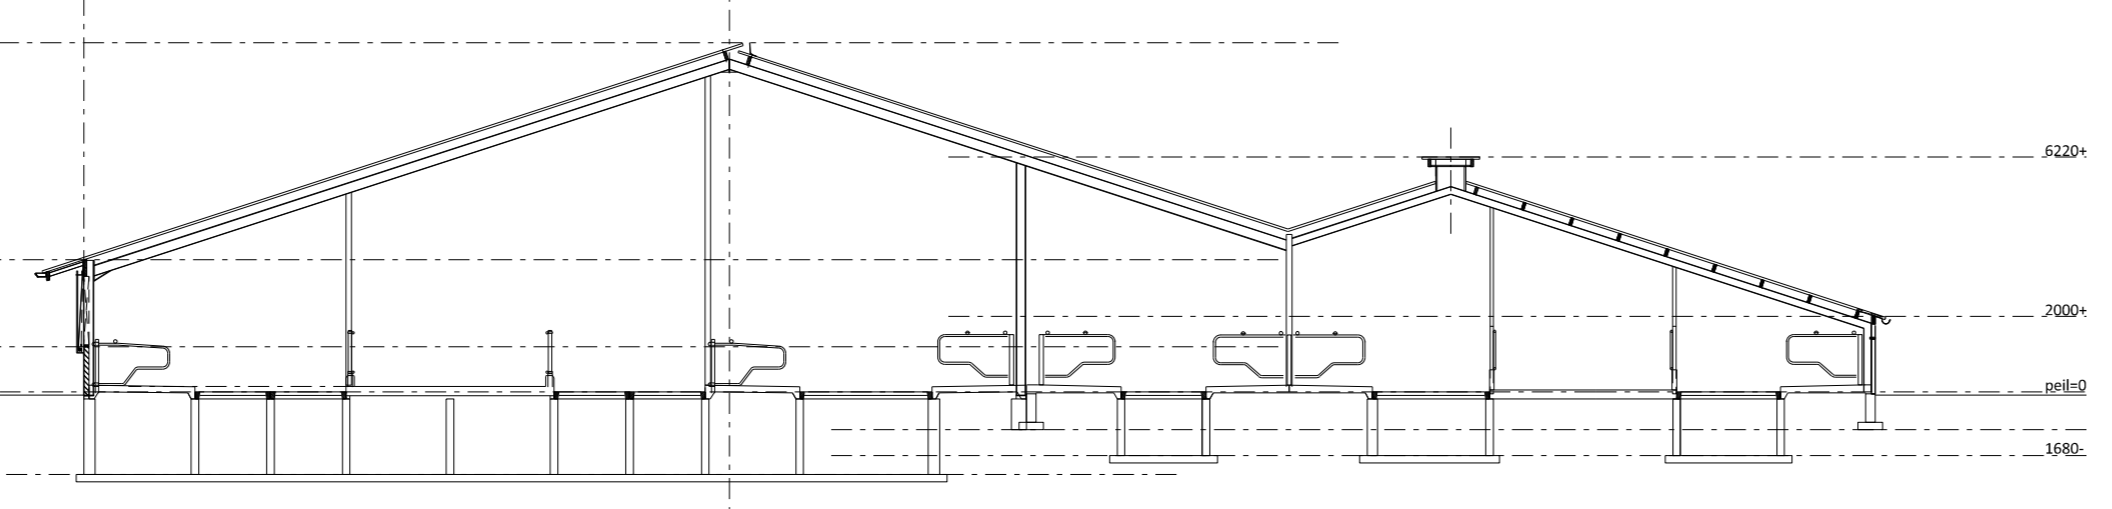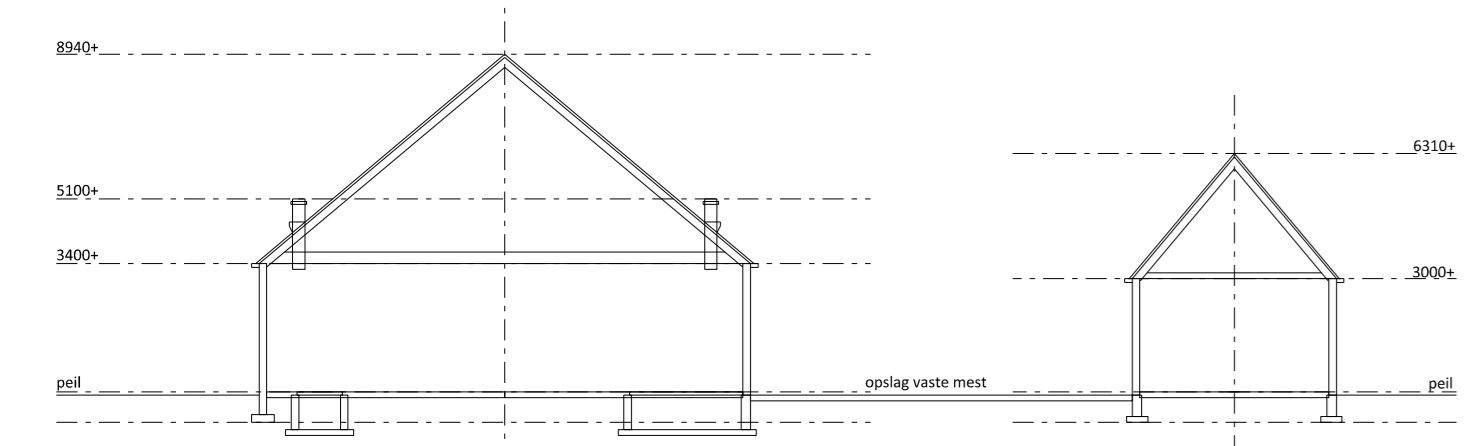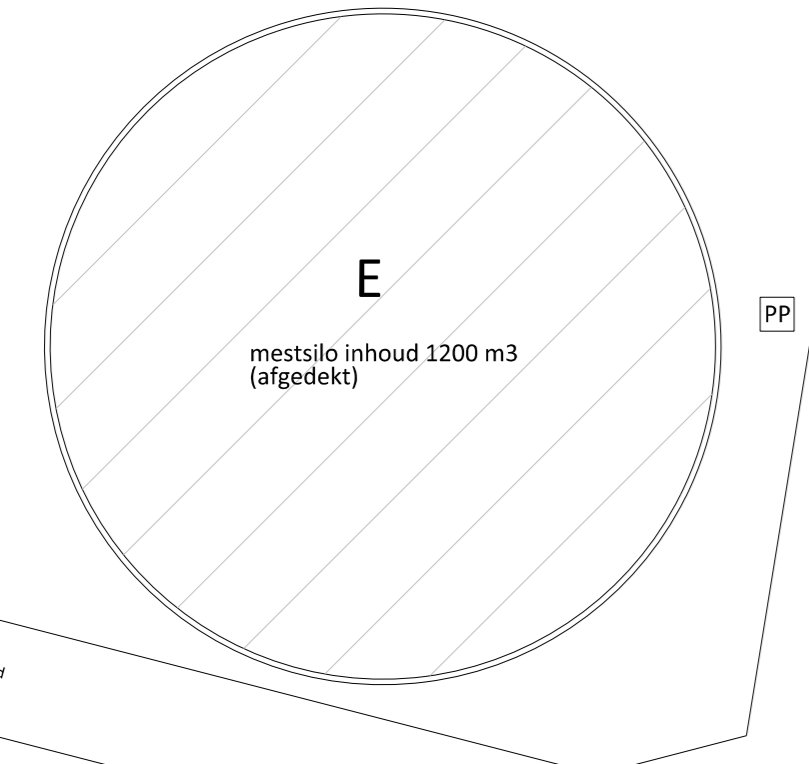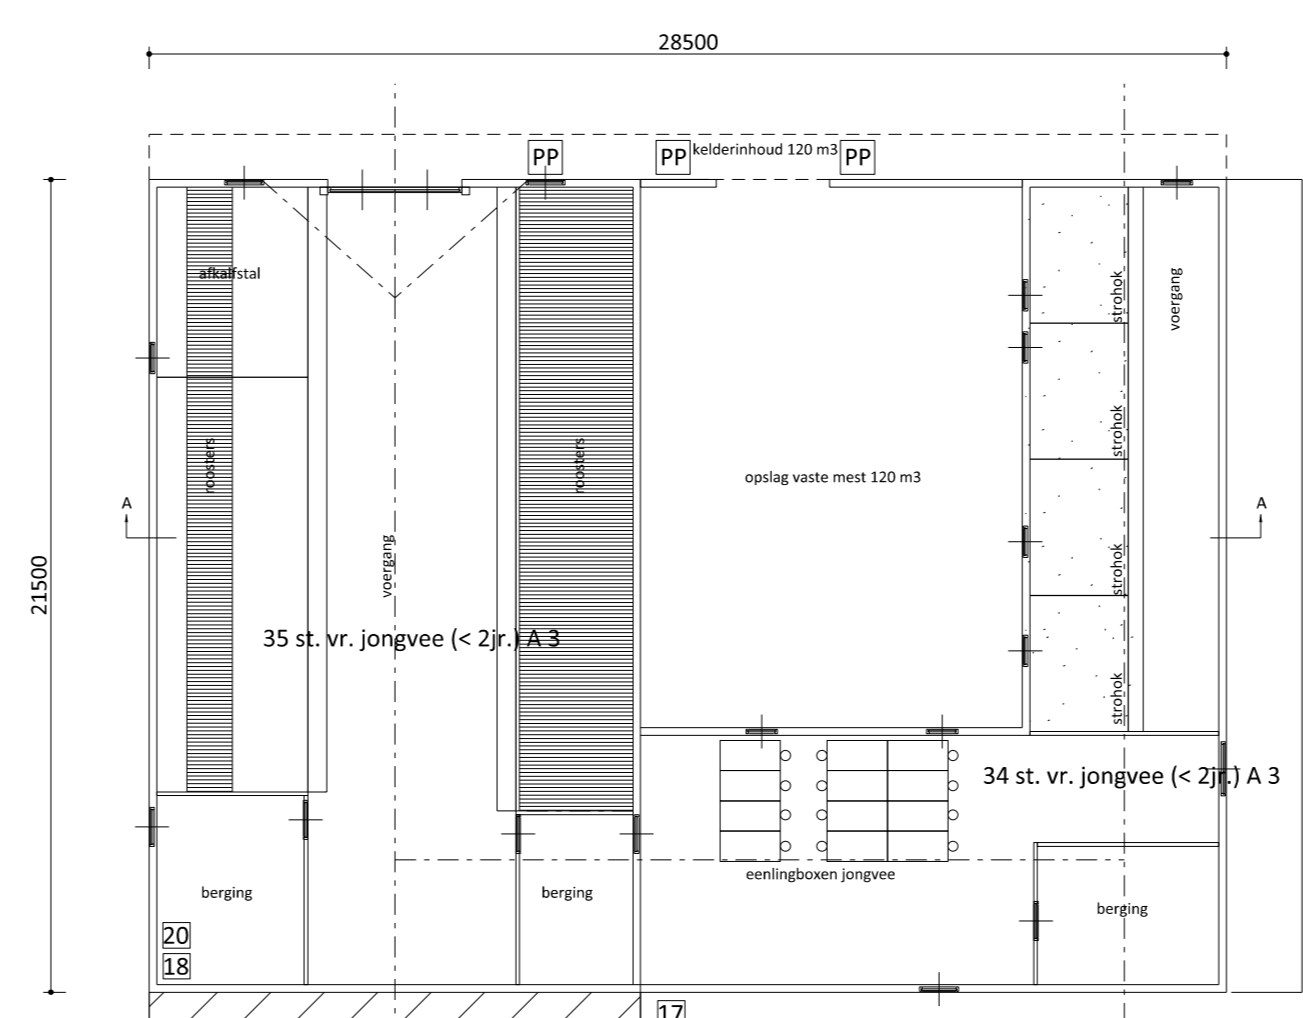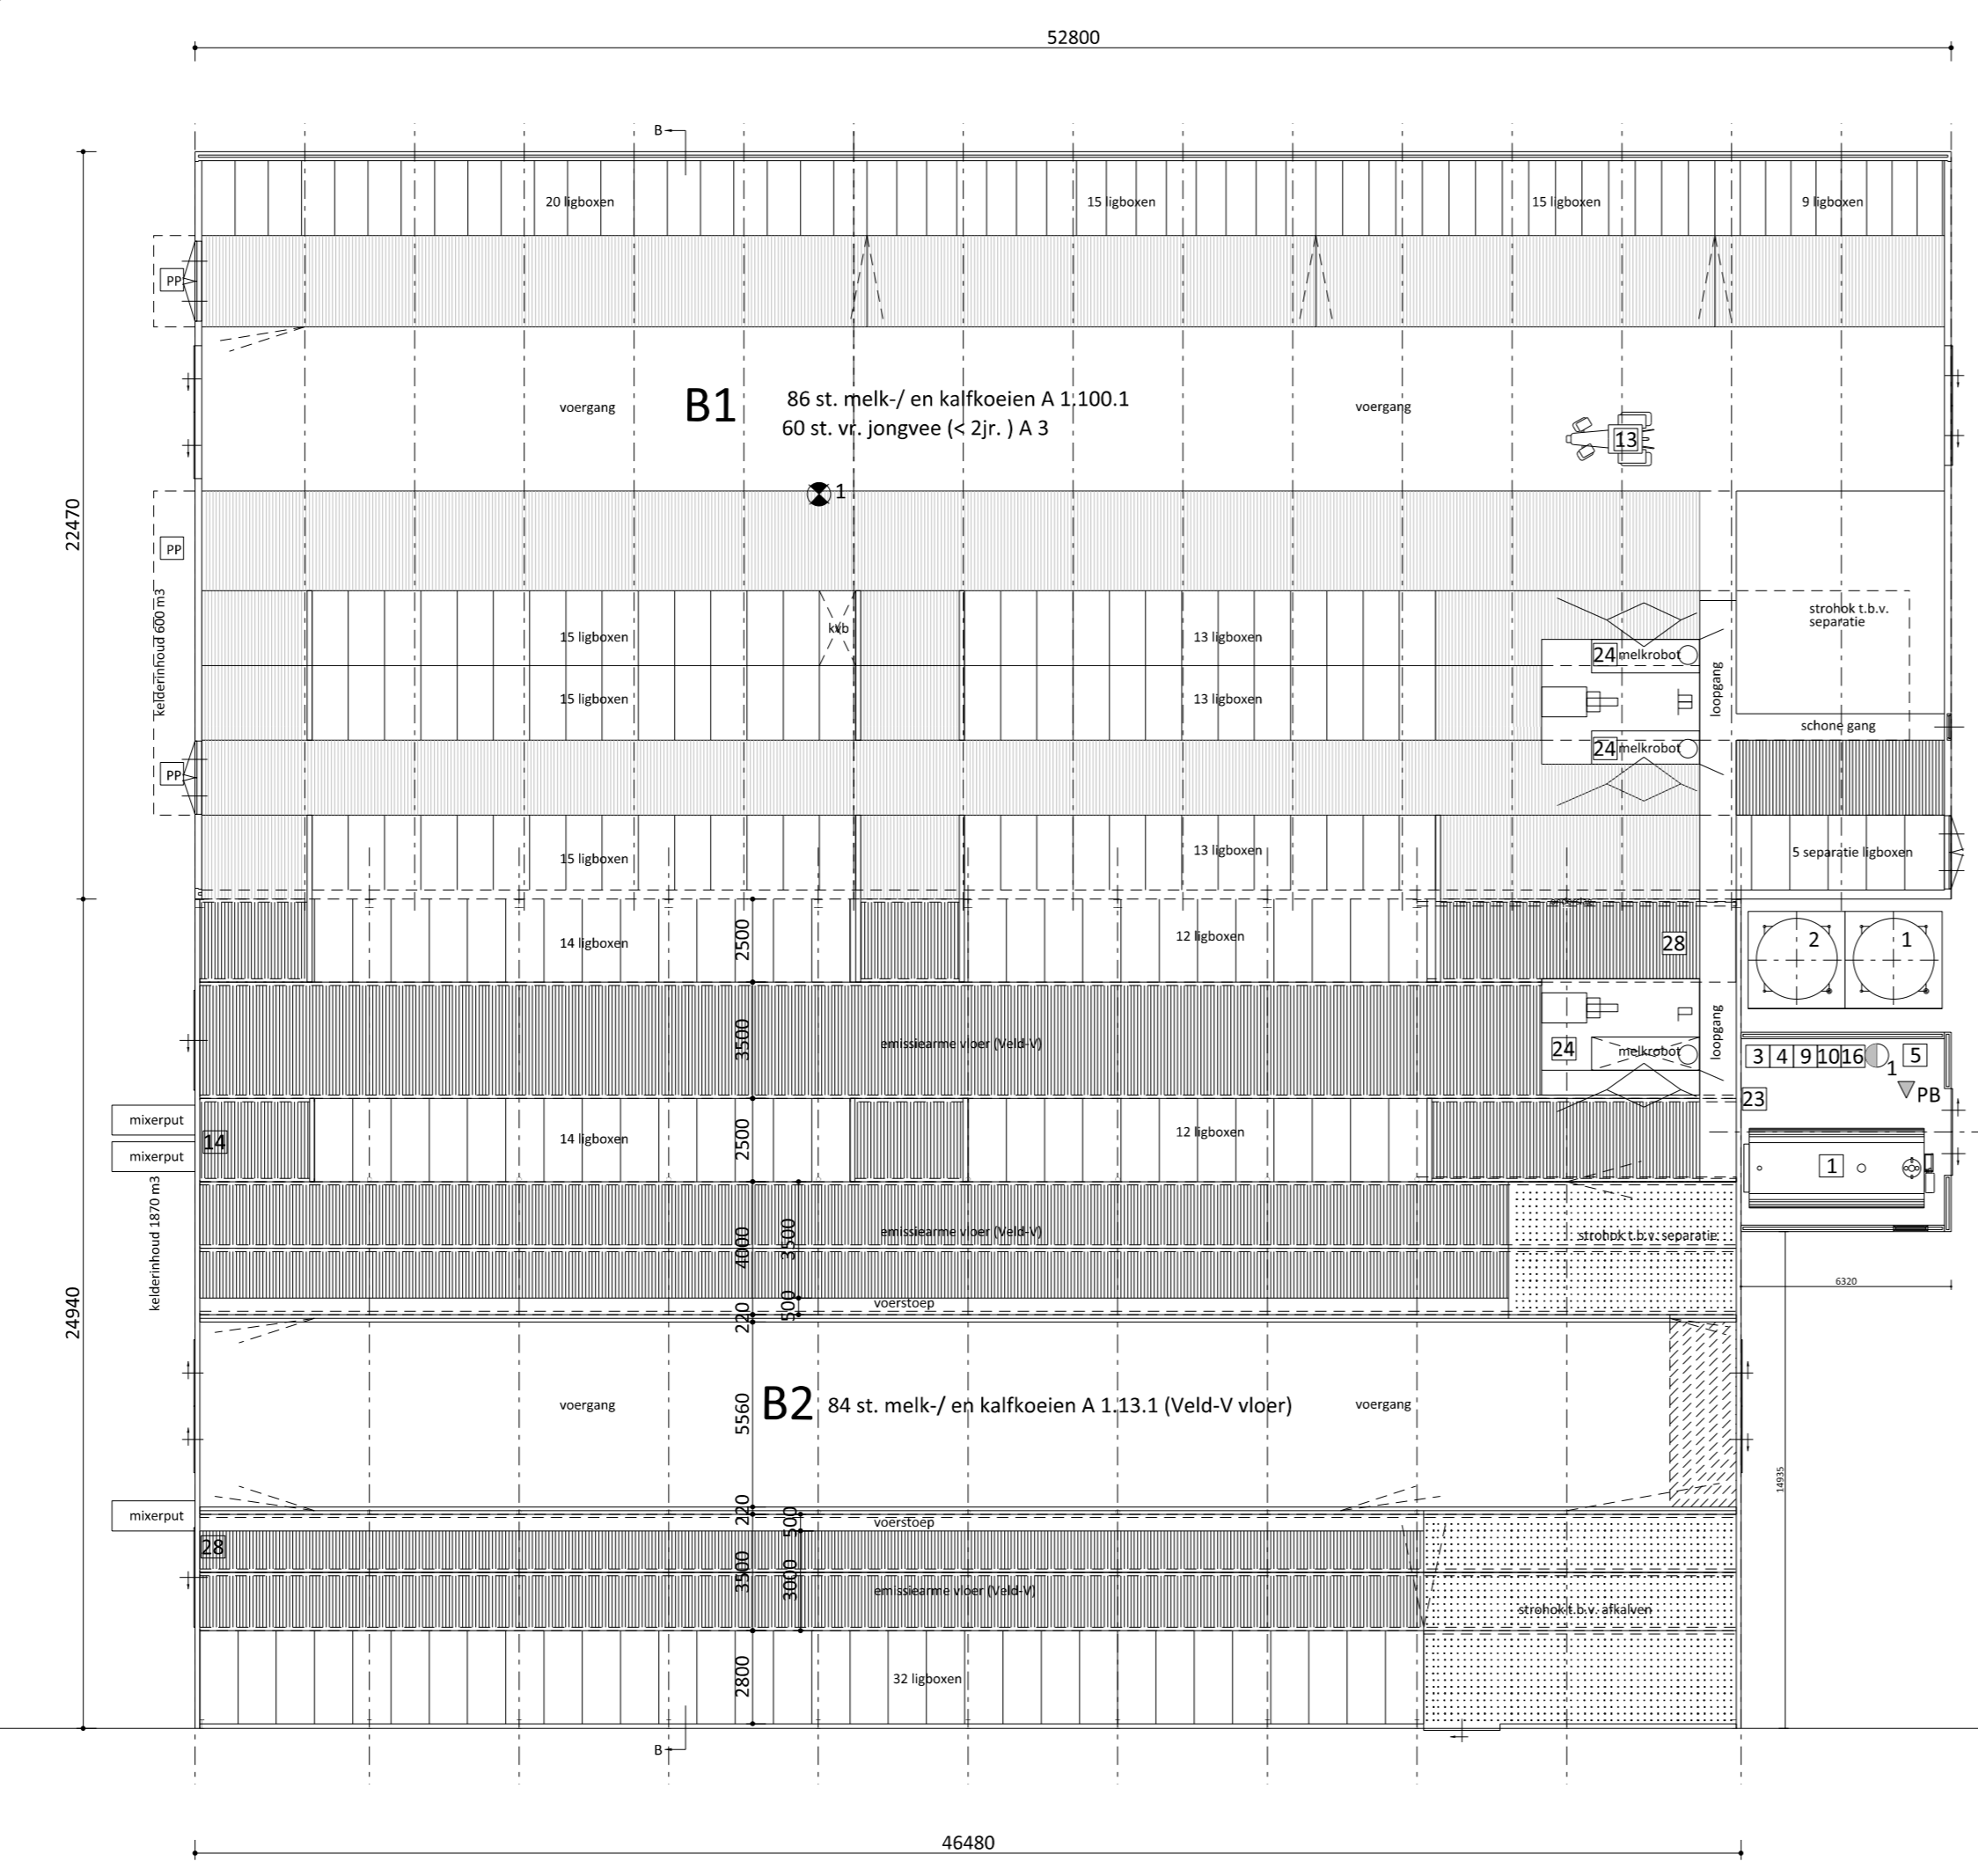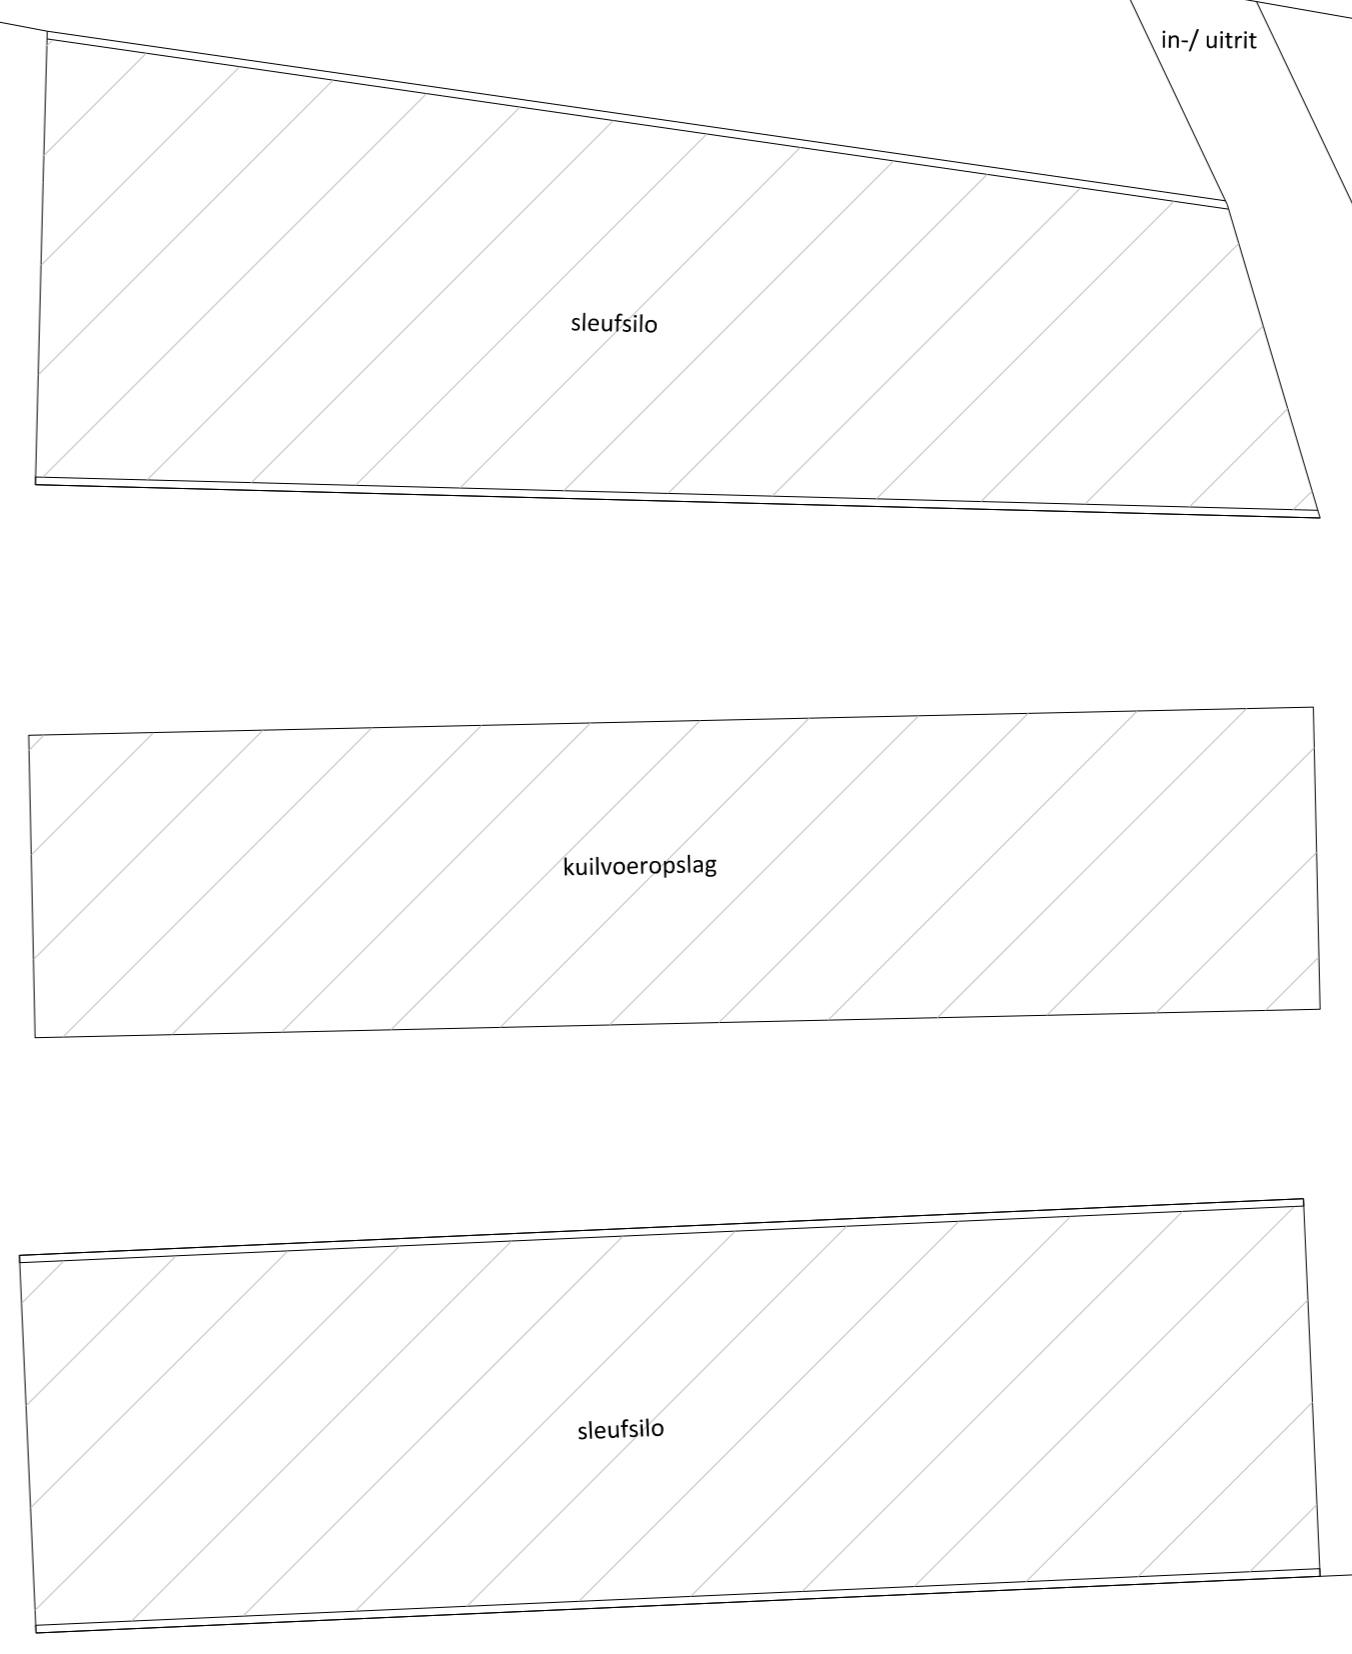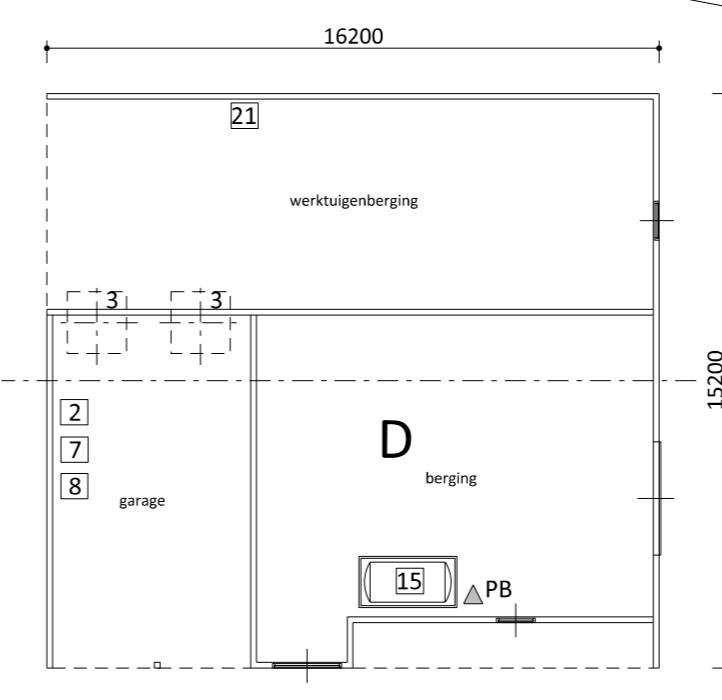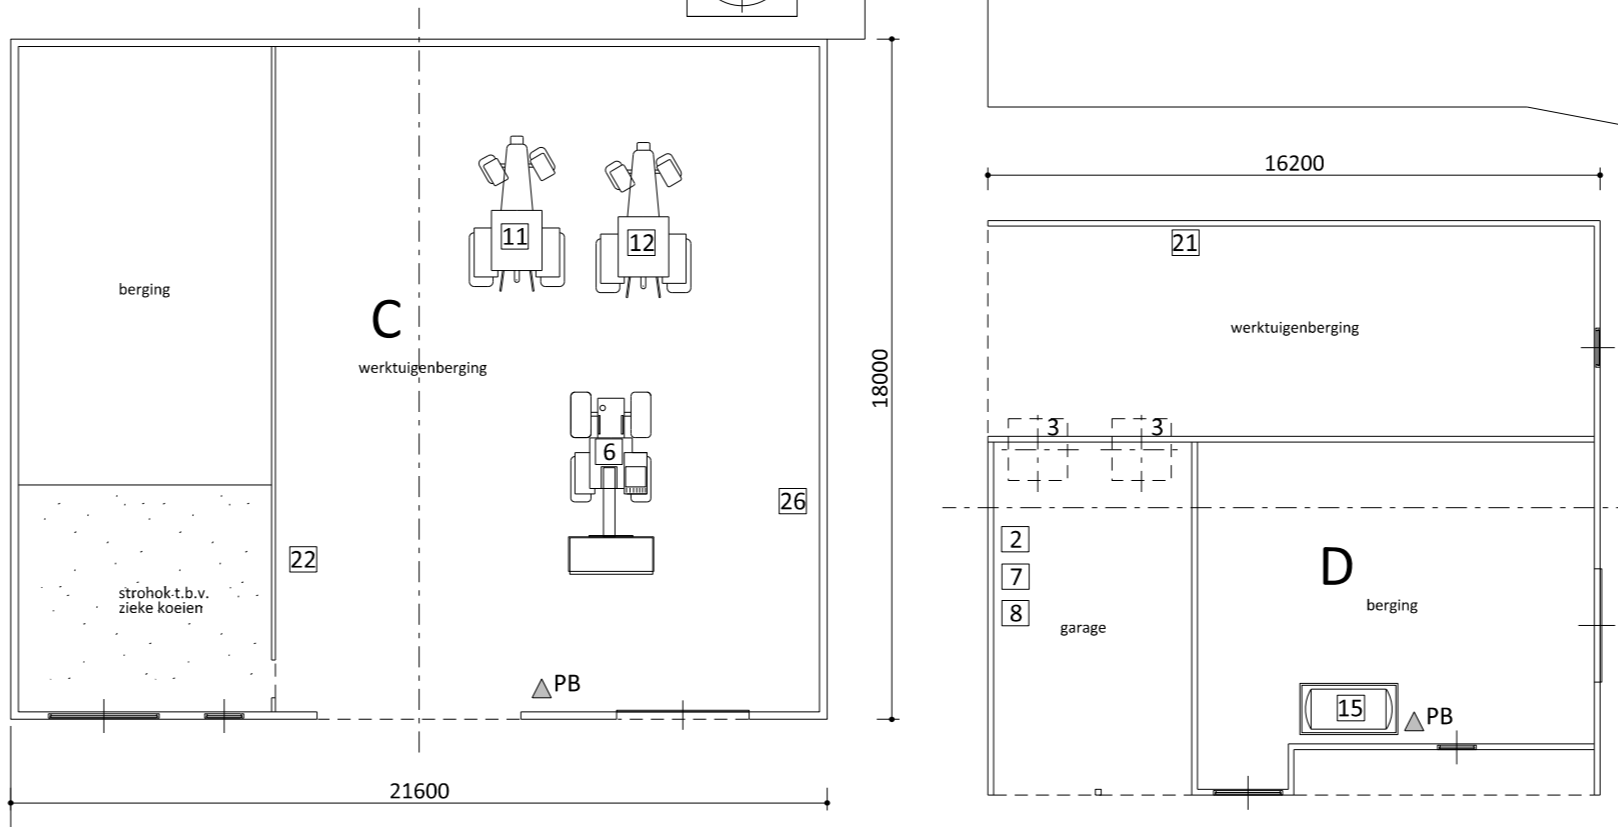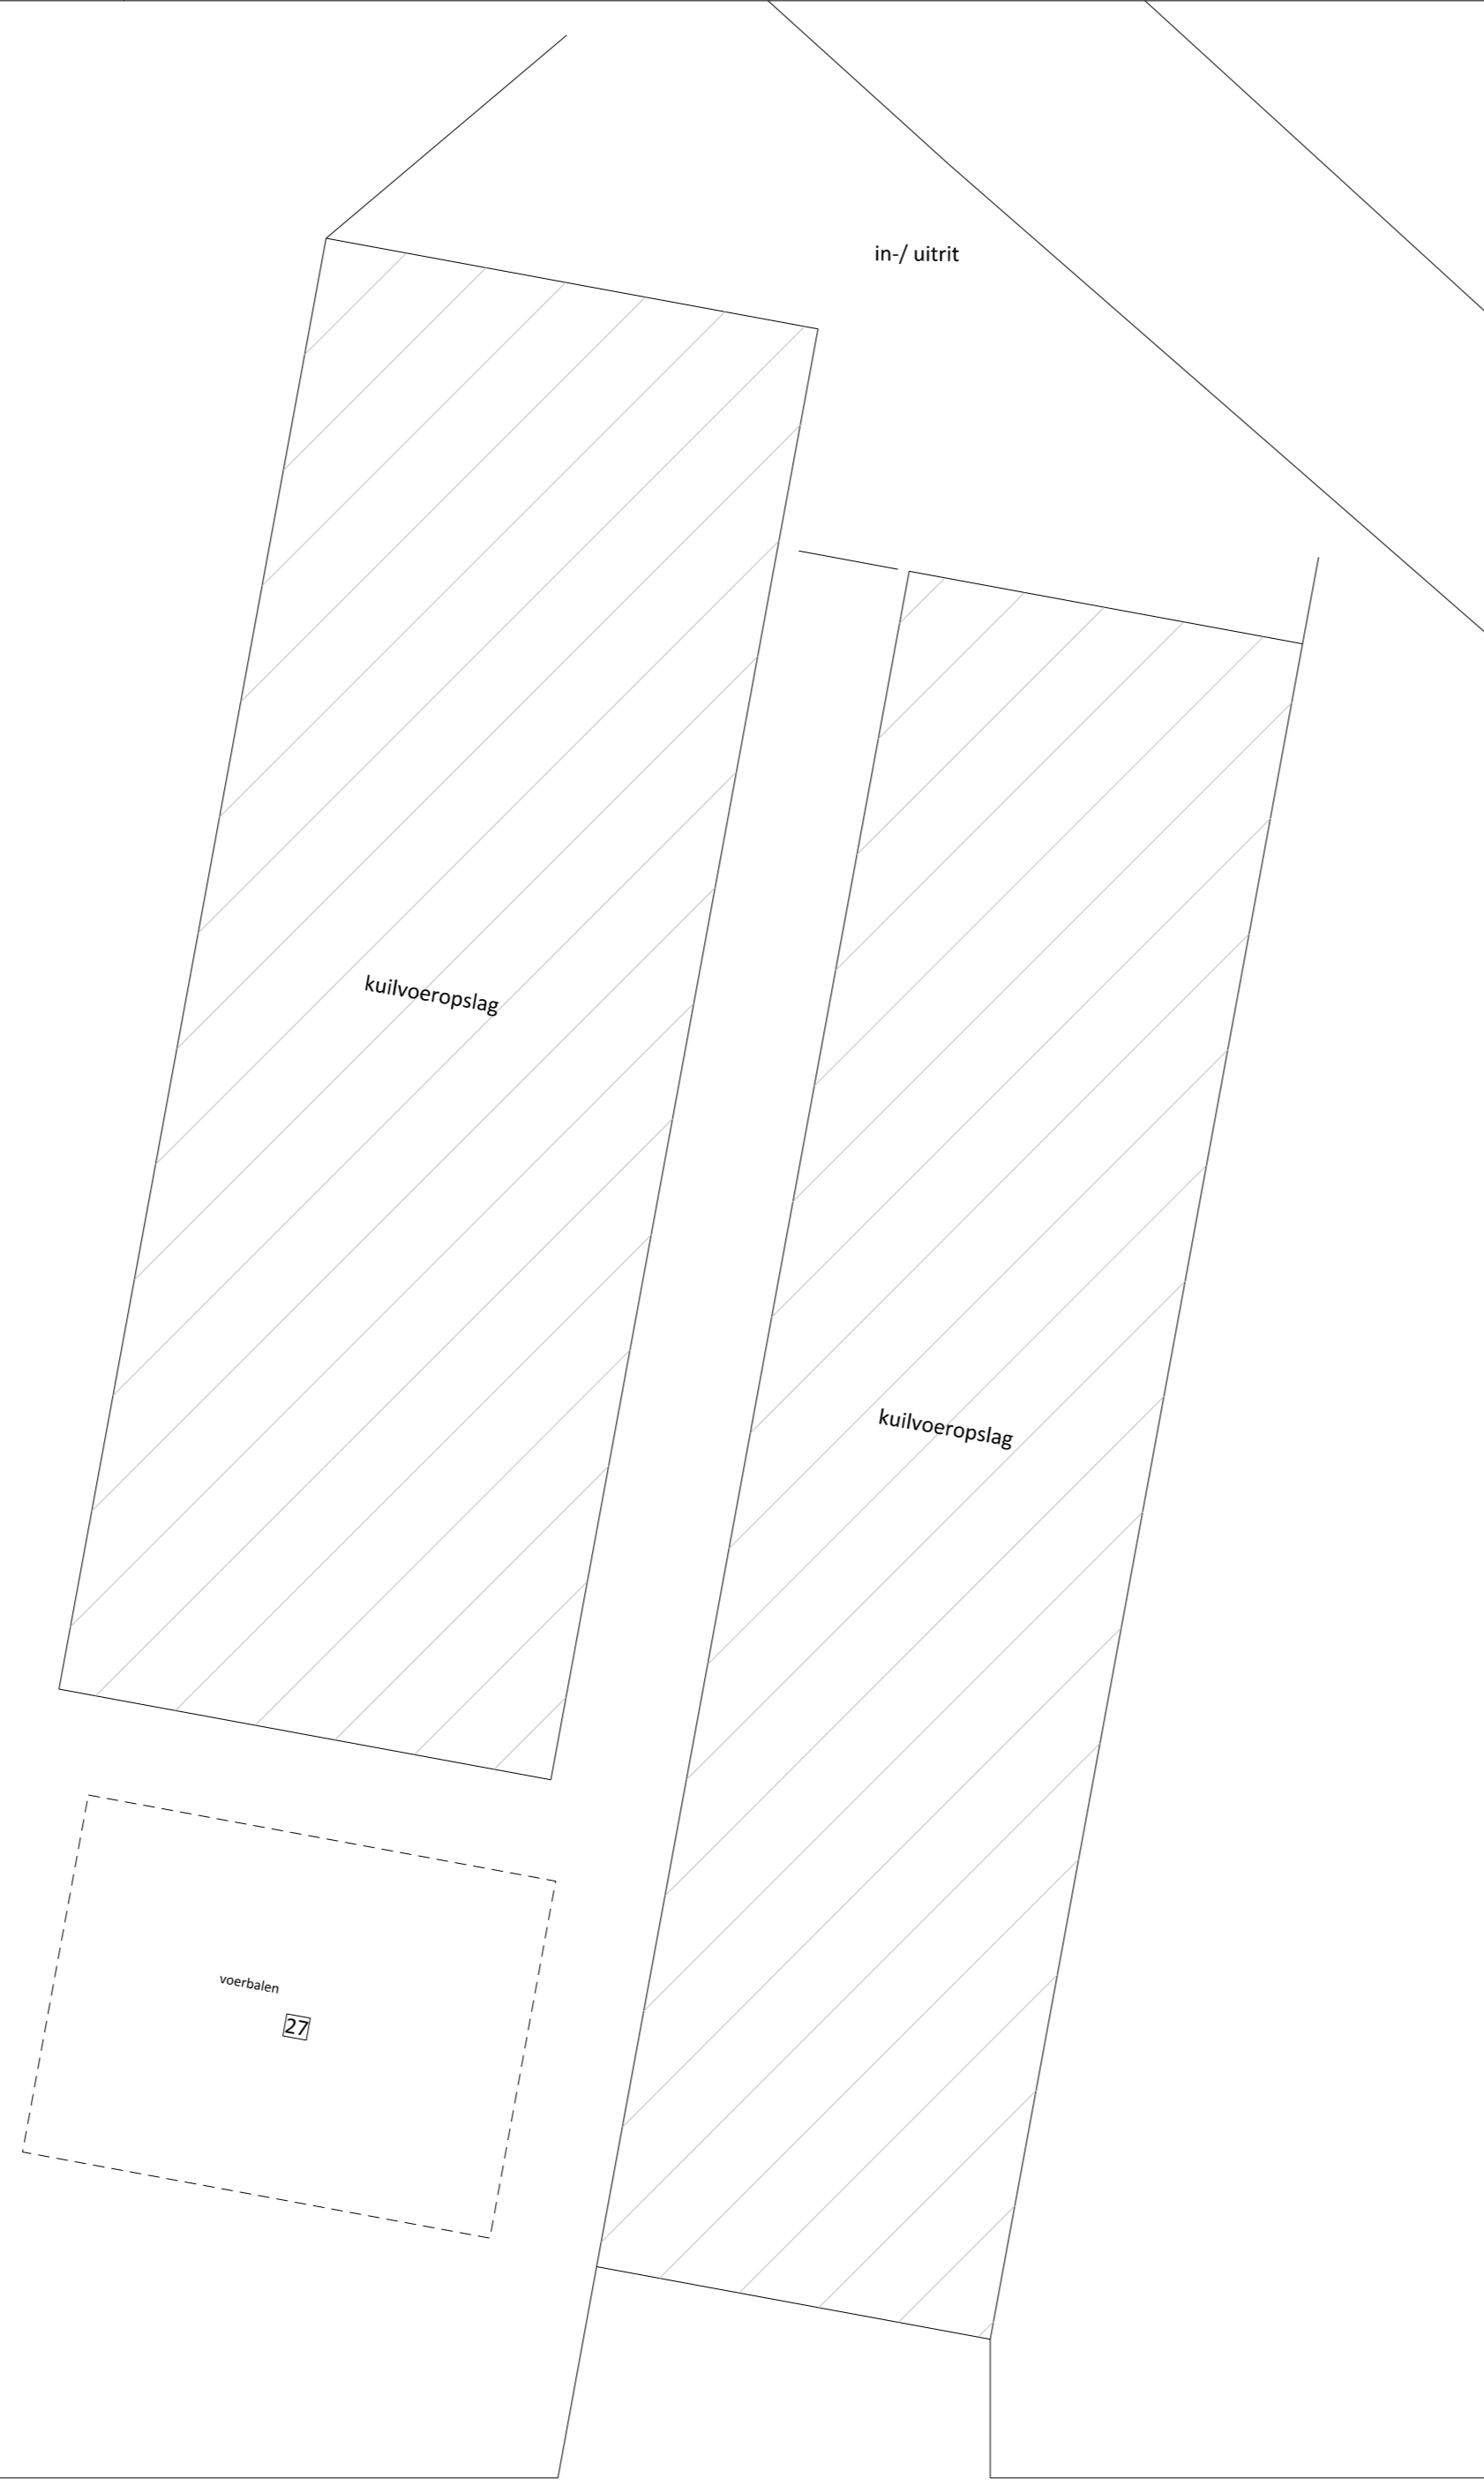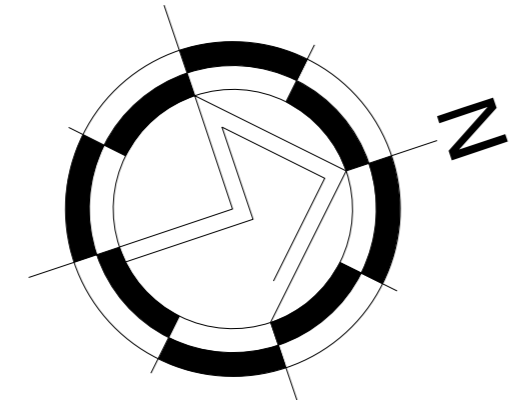

VANWESTREENEN

PROJECT: Uitbreiding van een melkveestal
OPDRACHTGEVER: Maatschap Meebelder
LOCATIE: Varsseveldseweg 1 te Halle

SCHAAL: 1:200
GETEKEND: EG/RTP
FORMAAT: A0
DATUM: 05/11/2014
WIJZIGING: 18/02/2015

ONDERDEEL: Bedrijfsplattegrond/ milieutekening
PROJECTNUMMER: WM-MEELD1
Blad 1 van 1