




foto 1 _ voorgevel linkerzijde



foto 2 _ voorgevel rechterzijde



foto 5 _ achtergevel

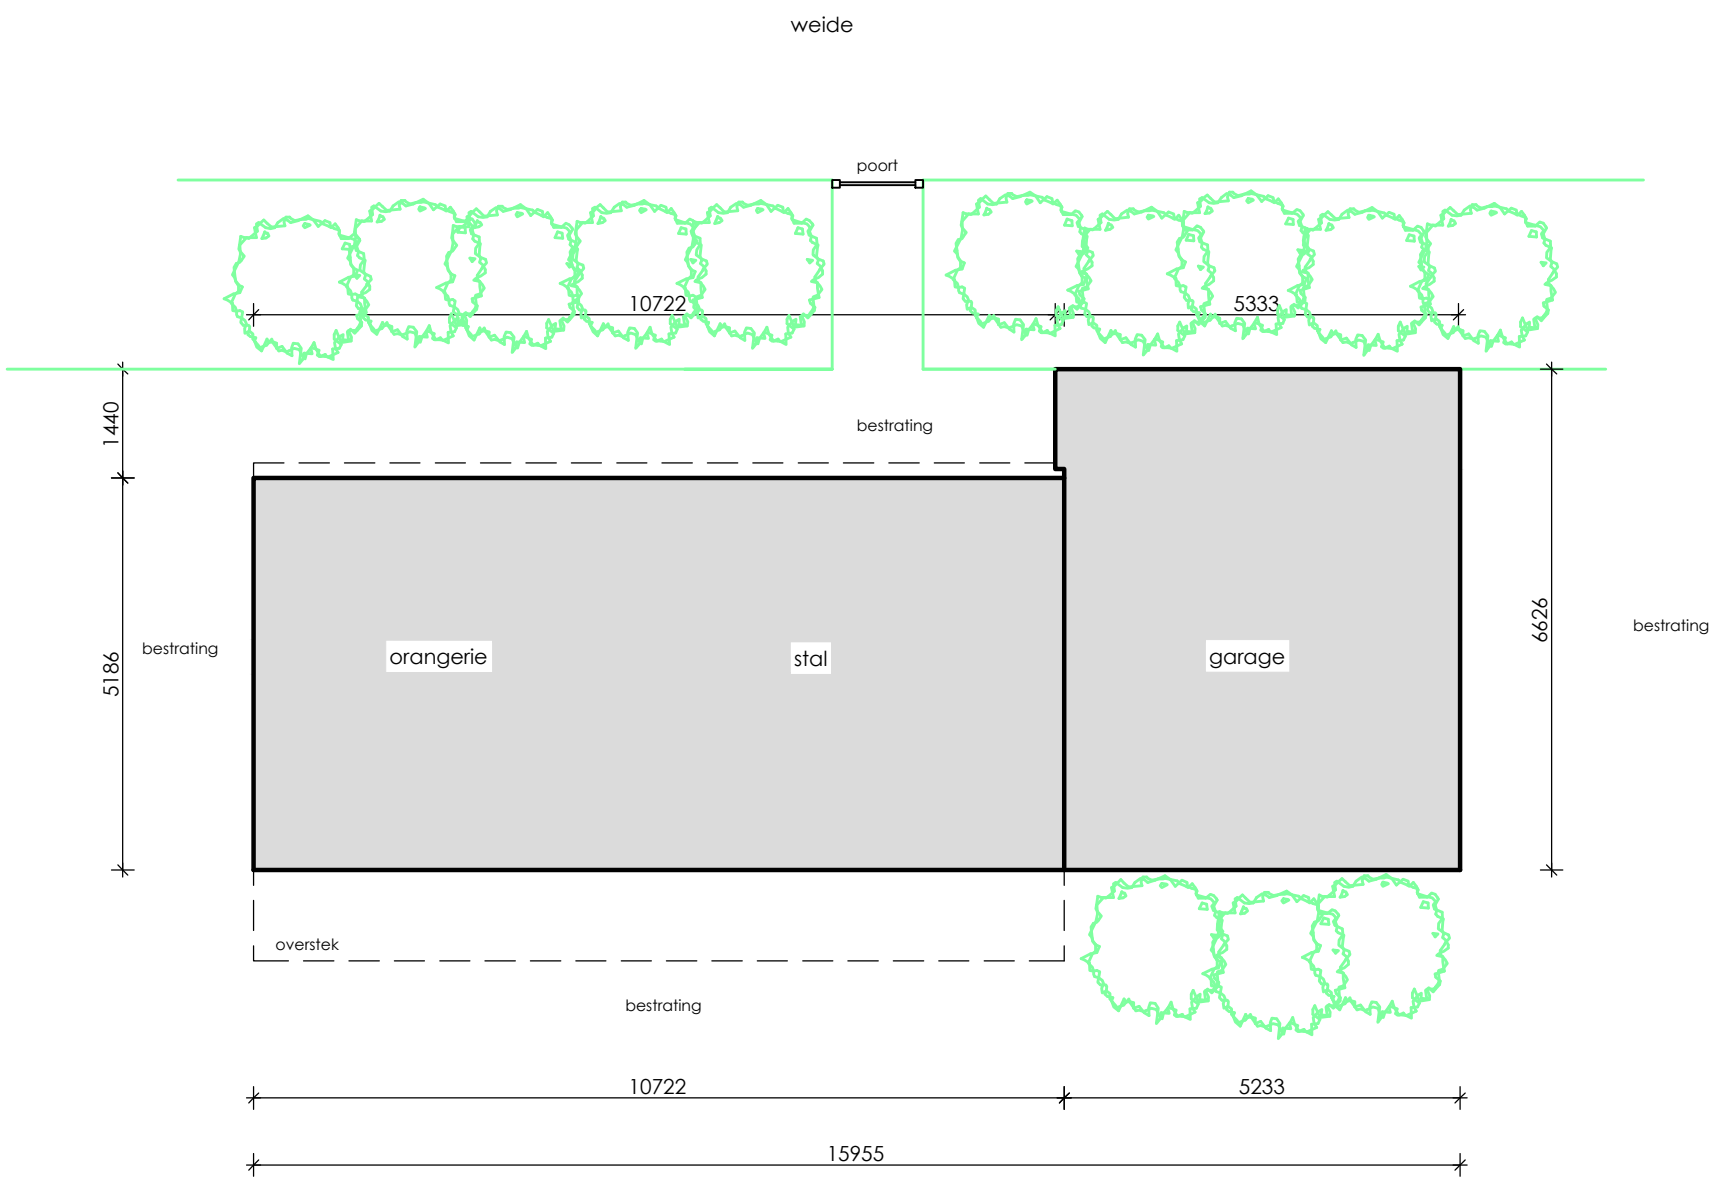


maatvoering bestaande schuur



foto 3 _ rechterzijgevel



foto 4 _ achterzijde vanaf Domineespaadje

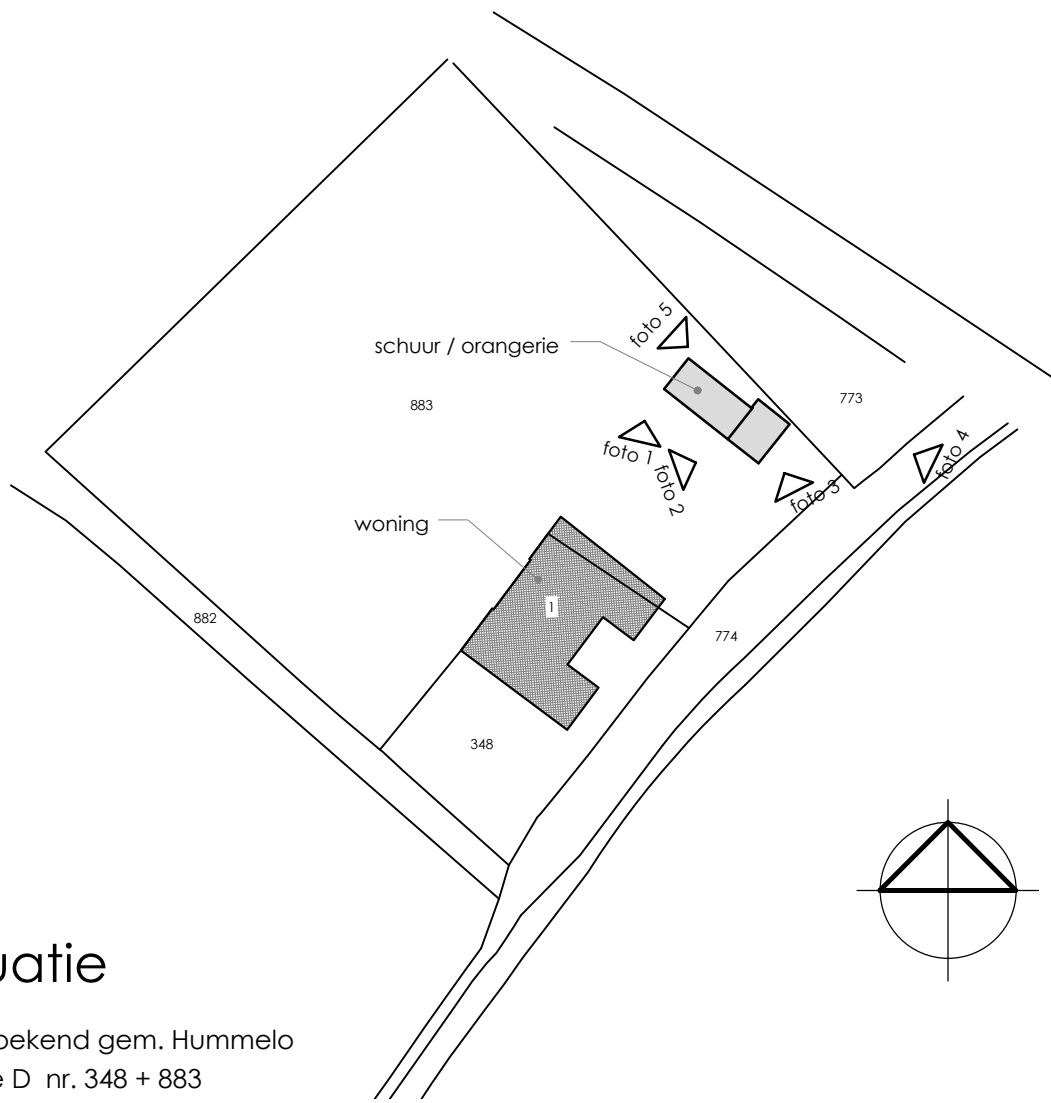

situatie

kad. bekend gem. Hummelo
sectie D nr. 348 + 883
schaal 1 : 1000



o.1

opmeting
plattegrond
foto's

Herbouw schuur / orangerie
fam. Colenbrander
Domineespaadje 1
6999 AH Hummelo

schaal 1 : 100

10 april 2015

Berry + Sandra Huntink
Kerkstraat 9
6996 AE Dremp
T 0313 479696
M 06 22 800 972
E post@huntinkbouwburo.nl

HUNTINK
www.huntinkbouwburo.nl

Op alle ontwerpen van Huntink bouwburo rust auteursrecht, danwel het intellectuele eigendomsrecht _ de auteurswet is van toepassing op al het werk van Huntink bouwburo. Tenzij uitdrukkelijk anders overeengekomen worden alle opdrachten aanvaard en uitgevoerd volgens De Nieuwe Regeling (DNR) 2011, gedeponerd ter griffie van de arrondissementsrechtbanken te Amsterdam en s-Gravenhage, waarin opgenomen rechtsverhouding tussen opdrachtgever - architect, ingenieur en adviseur.