



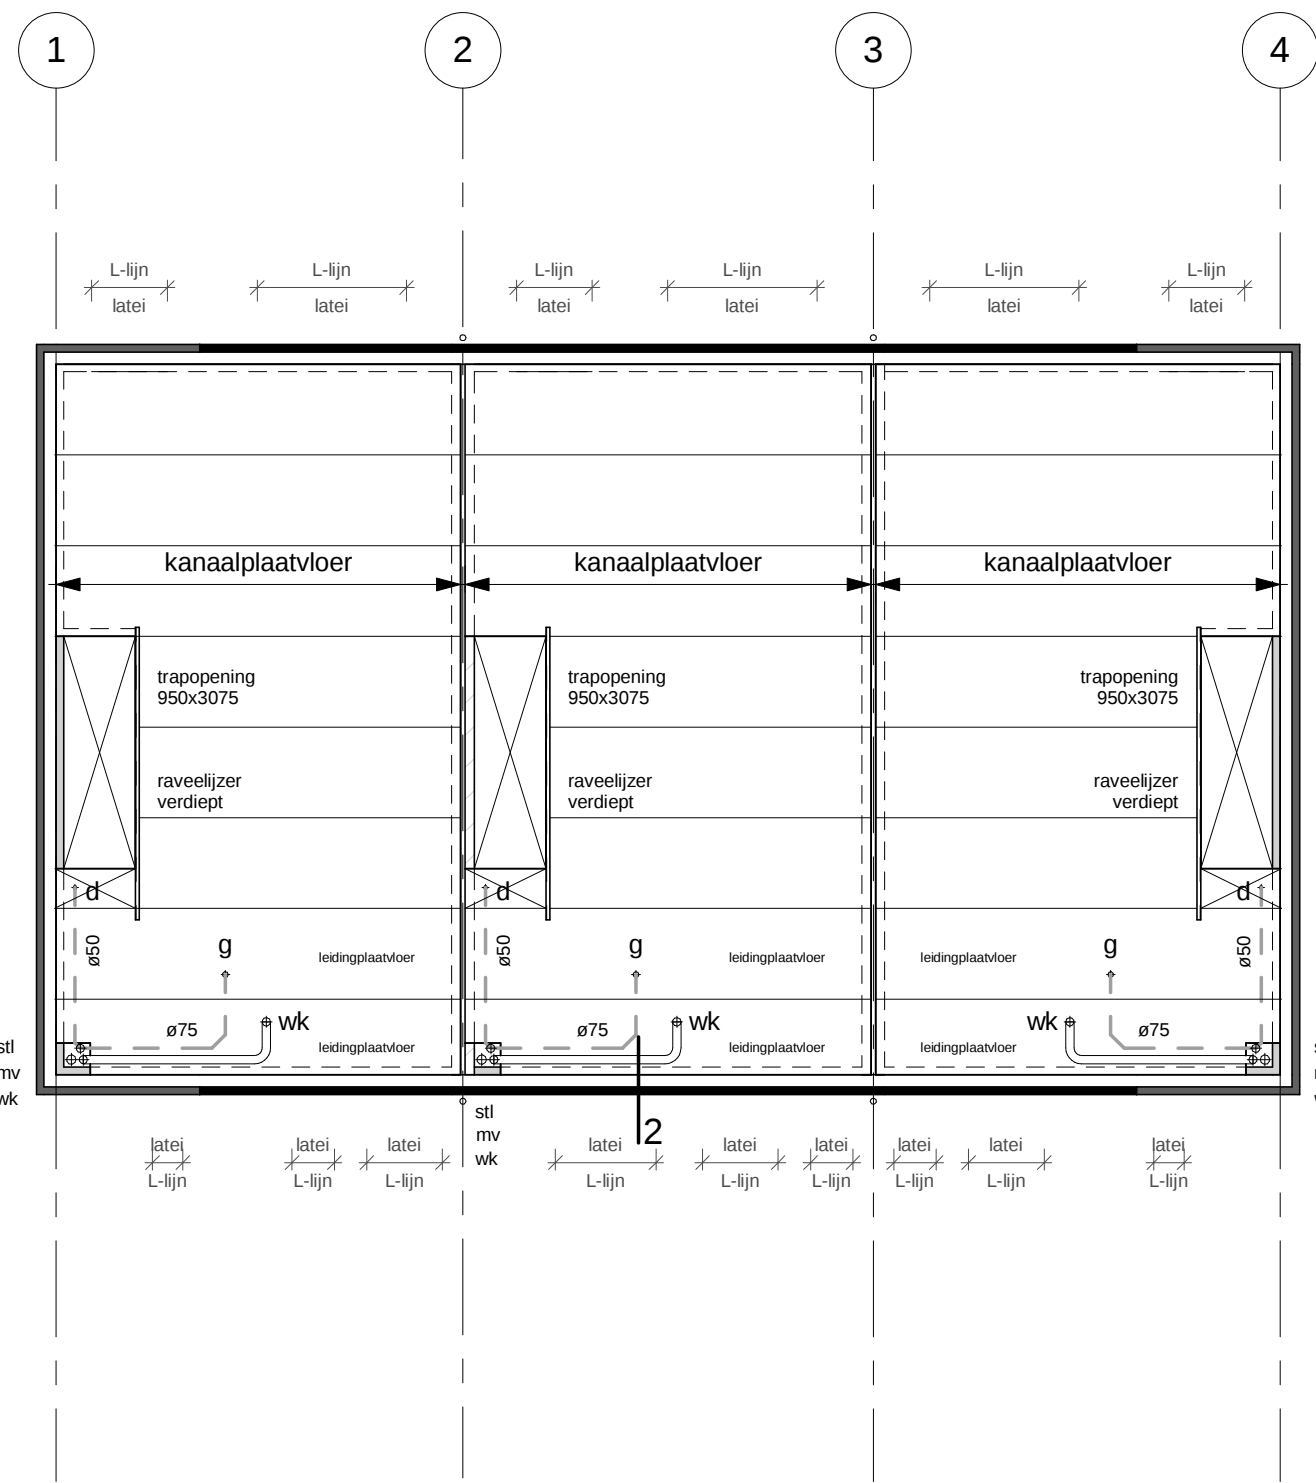


1e verdiepingvloer

prefab. kanaalplaatvloer volgens fabrikant

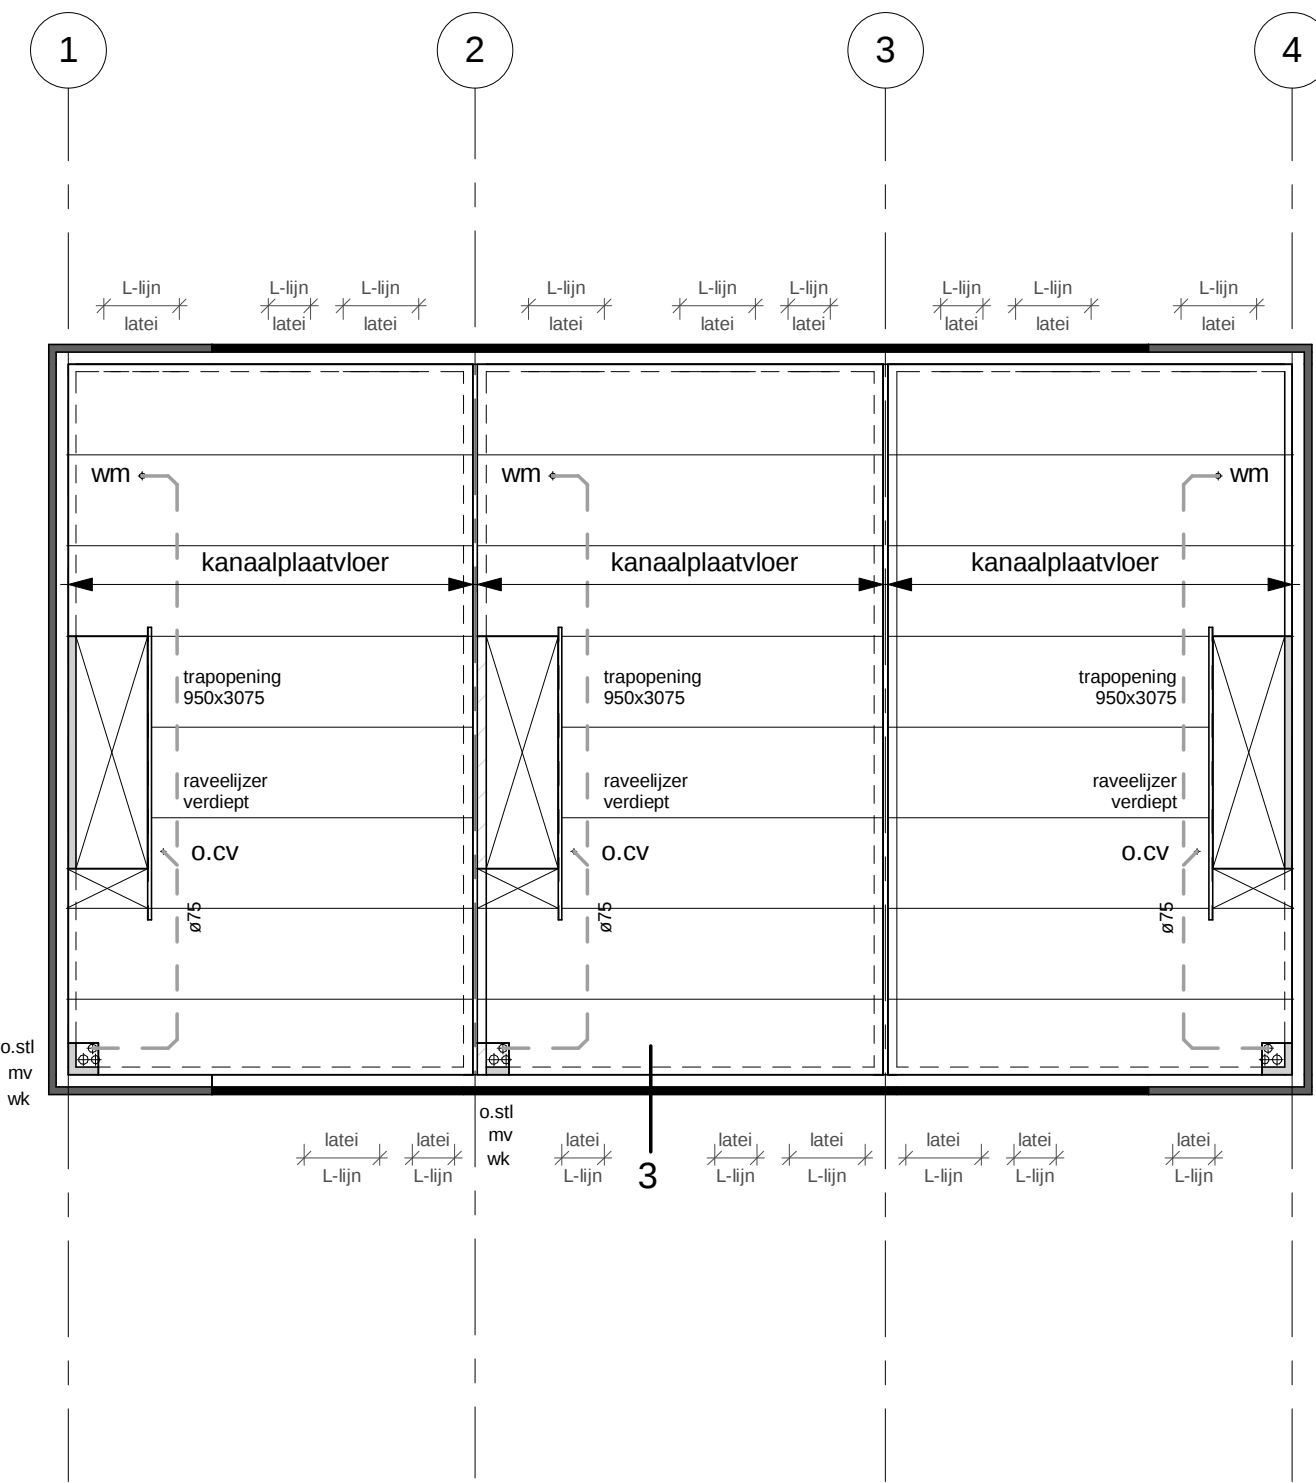


2e verdiepingvloer

prefab. kanaalplaatvloer volgens fabrikant

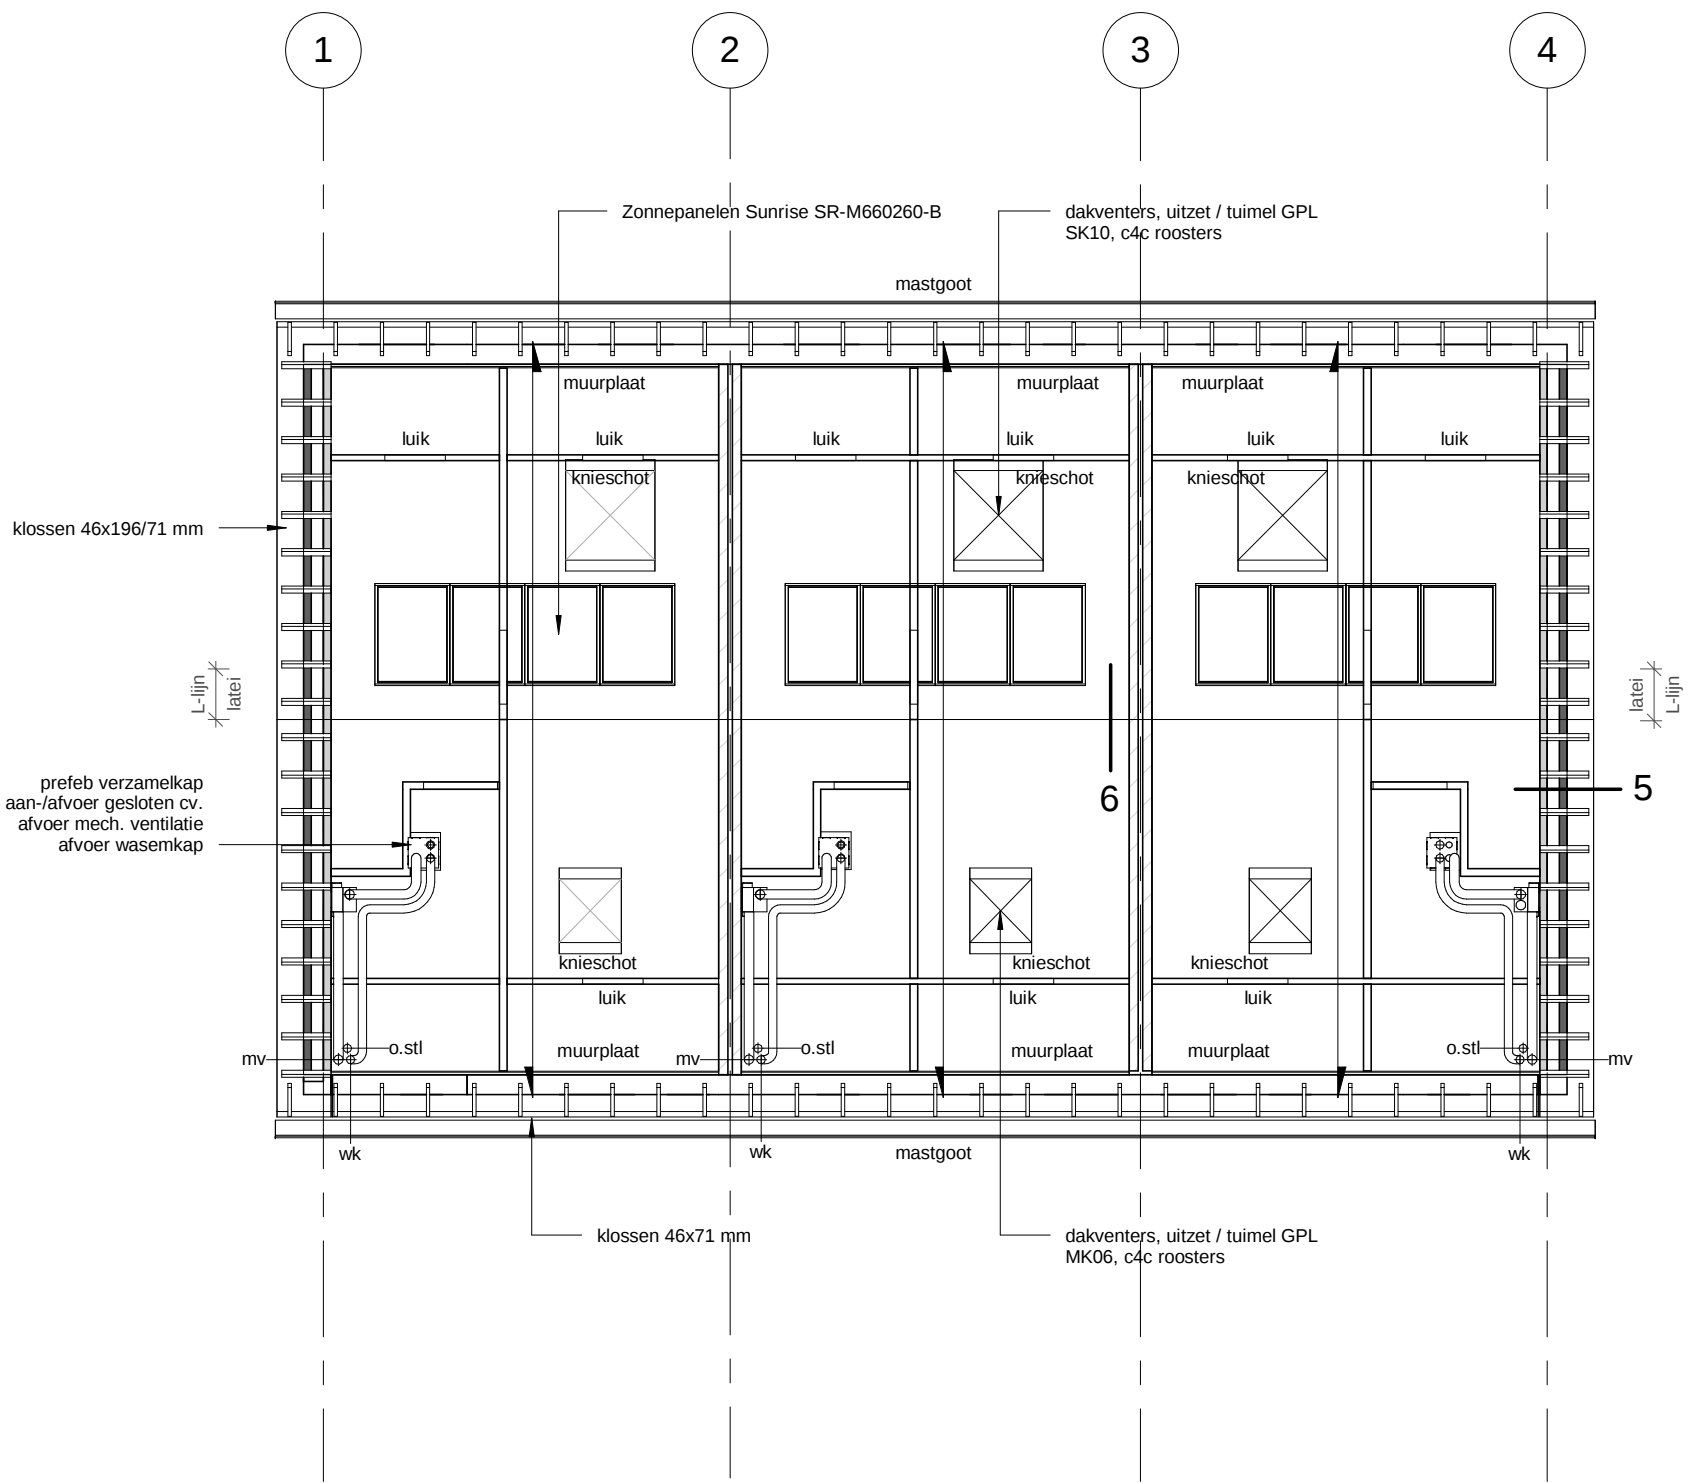

Kapplan


prefab. geïsoleerde dakplaat, Rc=7,0 m²K/W
constructie en kieschotten volgens kapfabrikant

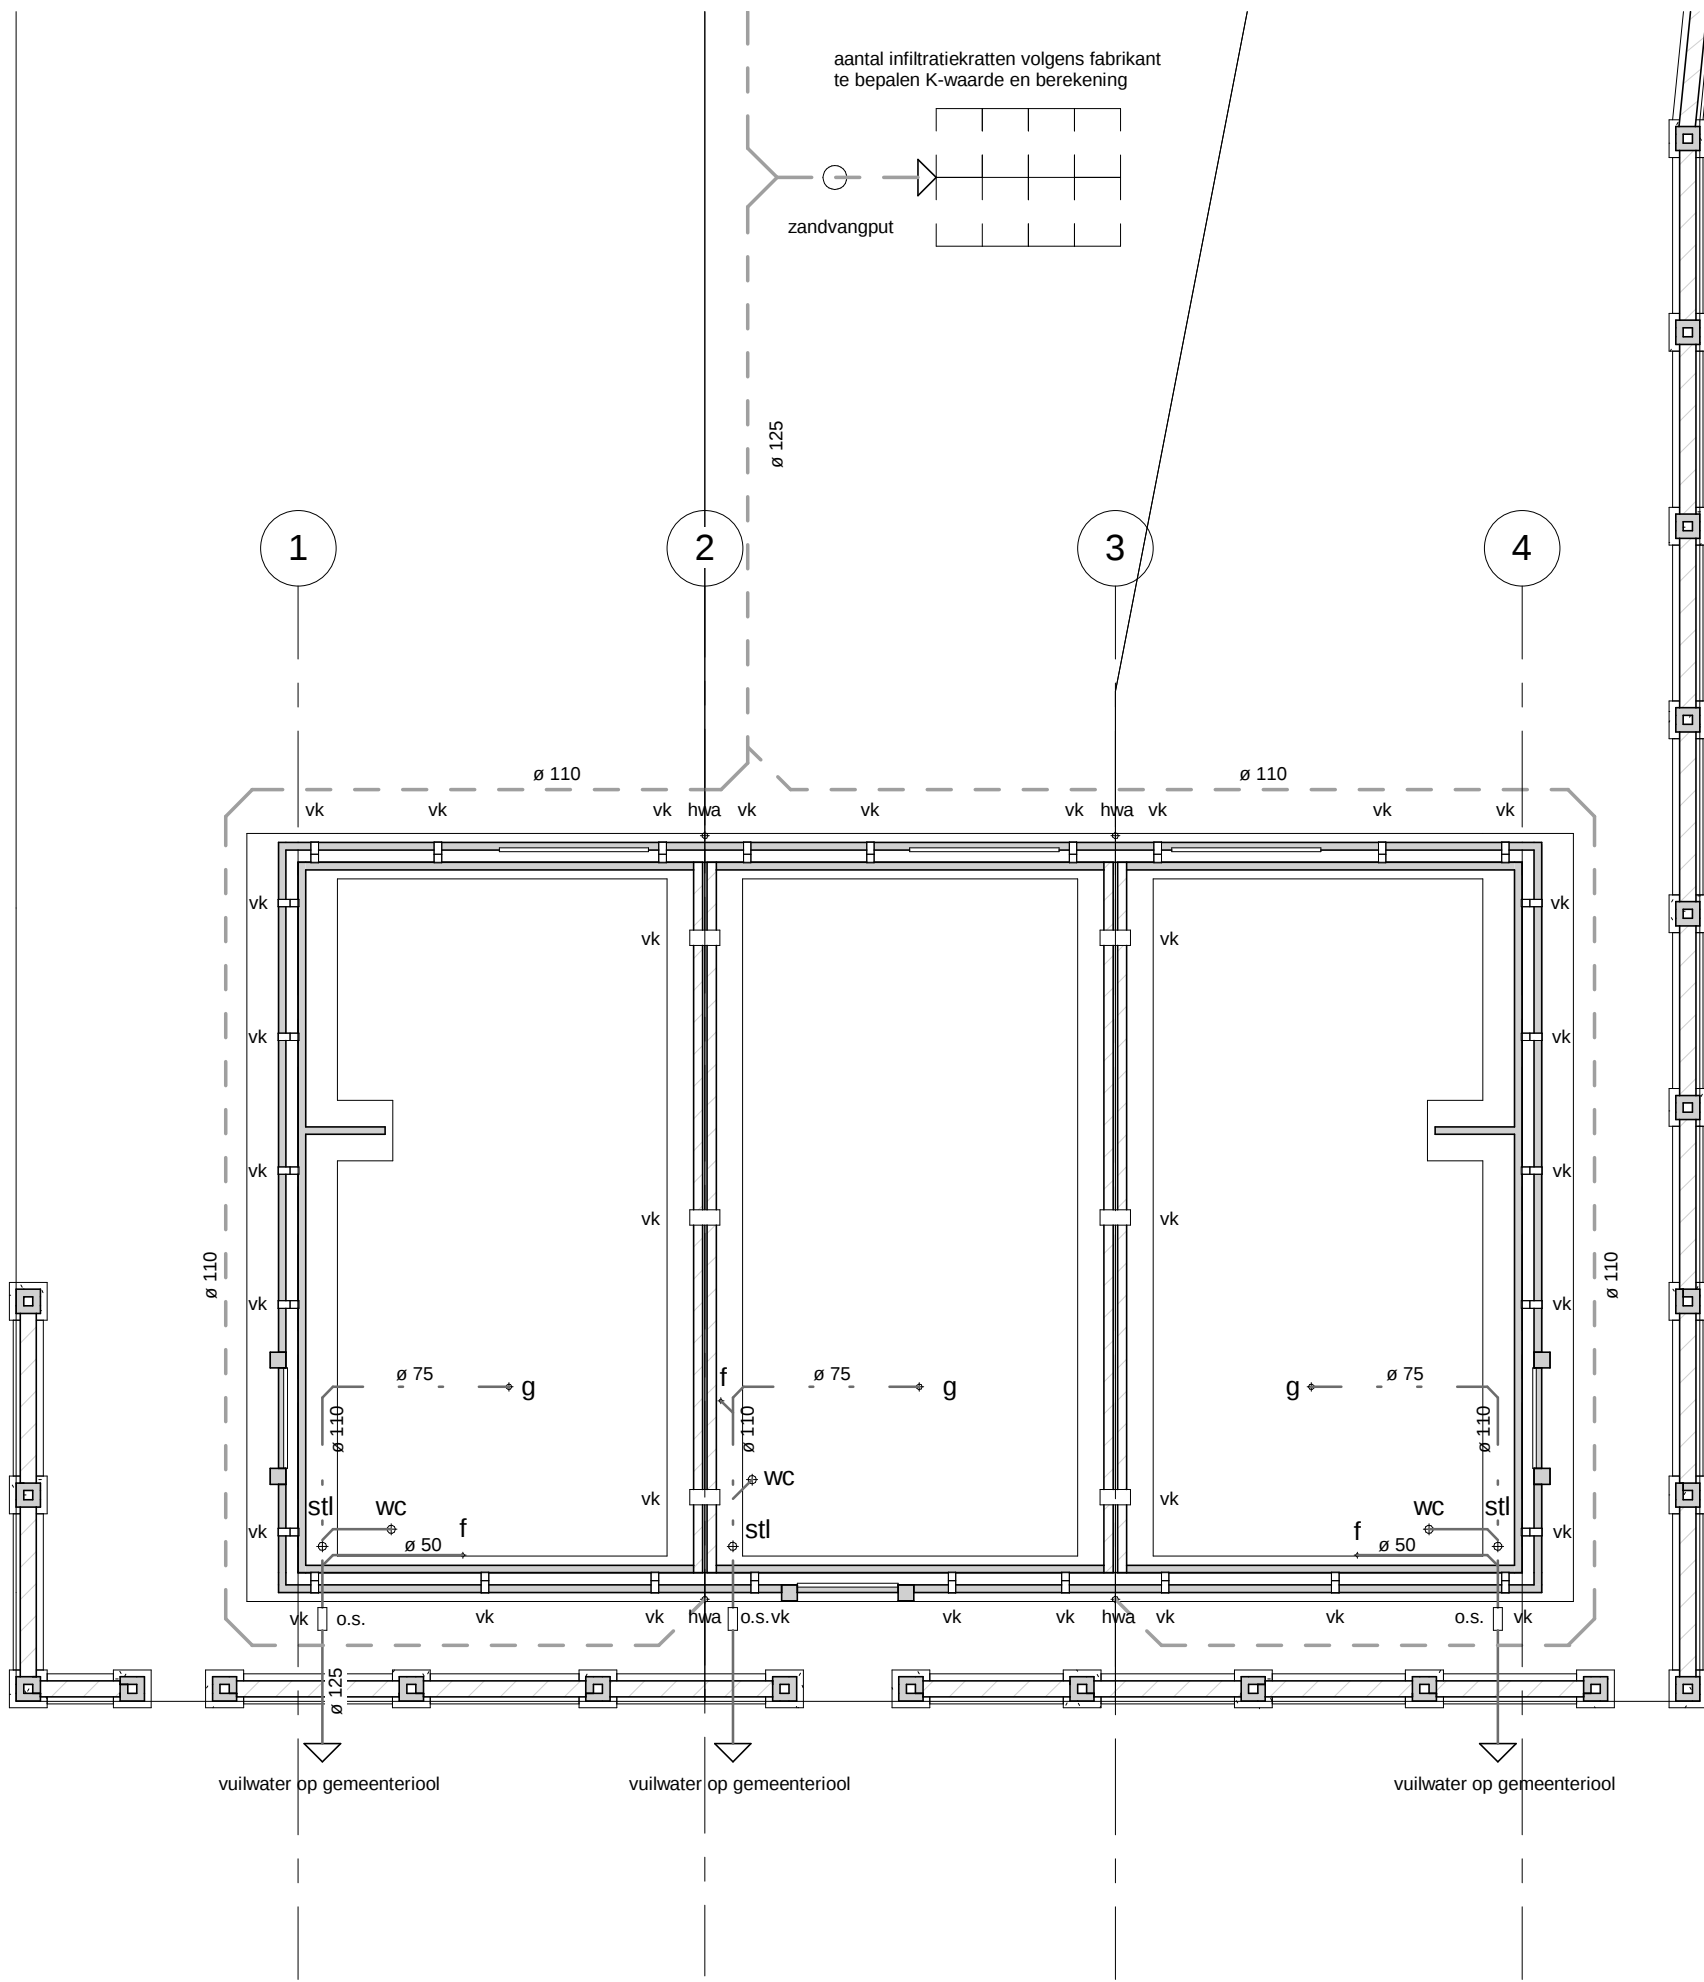

Fundering/ riolering

fundering volgens constructeur
hwa's voorzien van bladangers

Riolering: volgens KOMO keur en
waar nodig hittebestendig
Afschot 1-5 mm/m¹

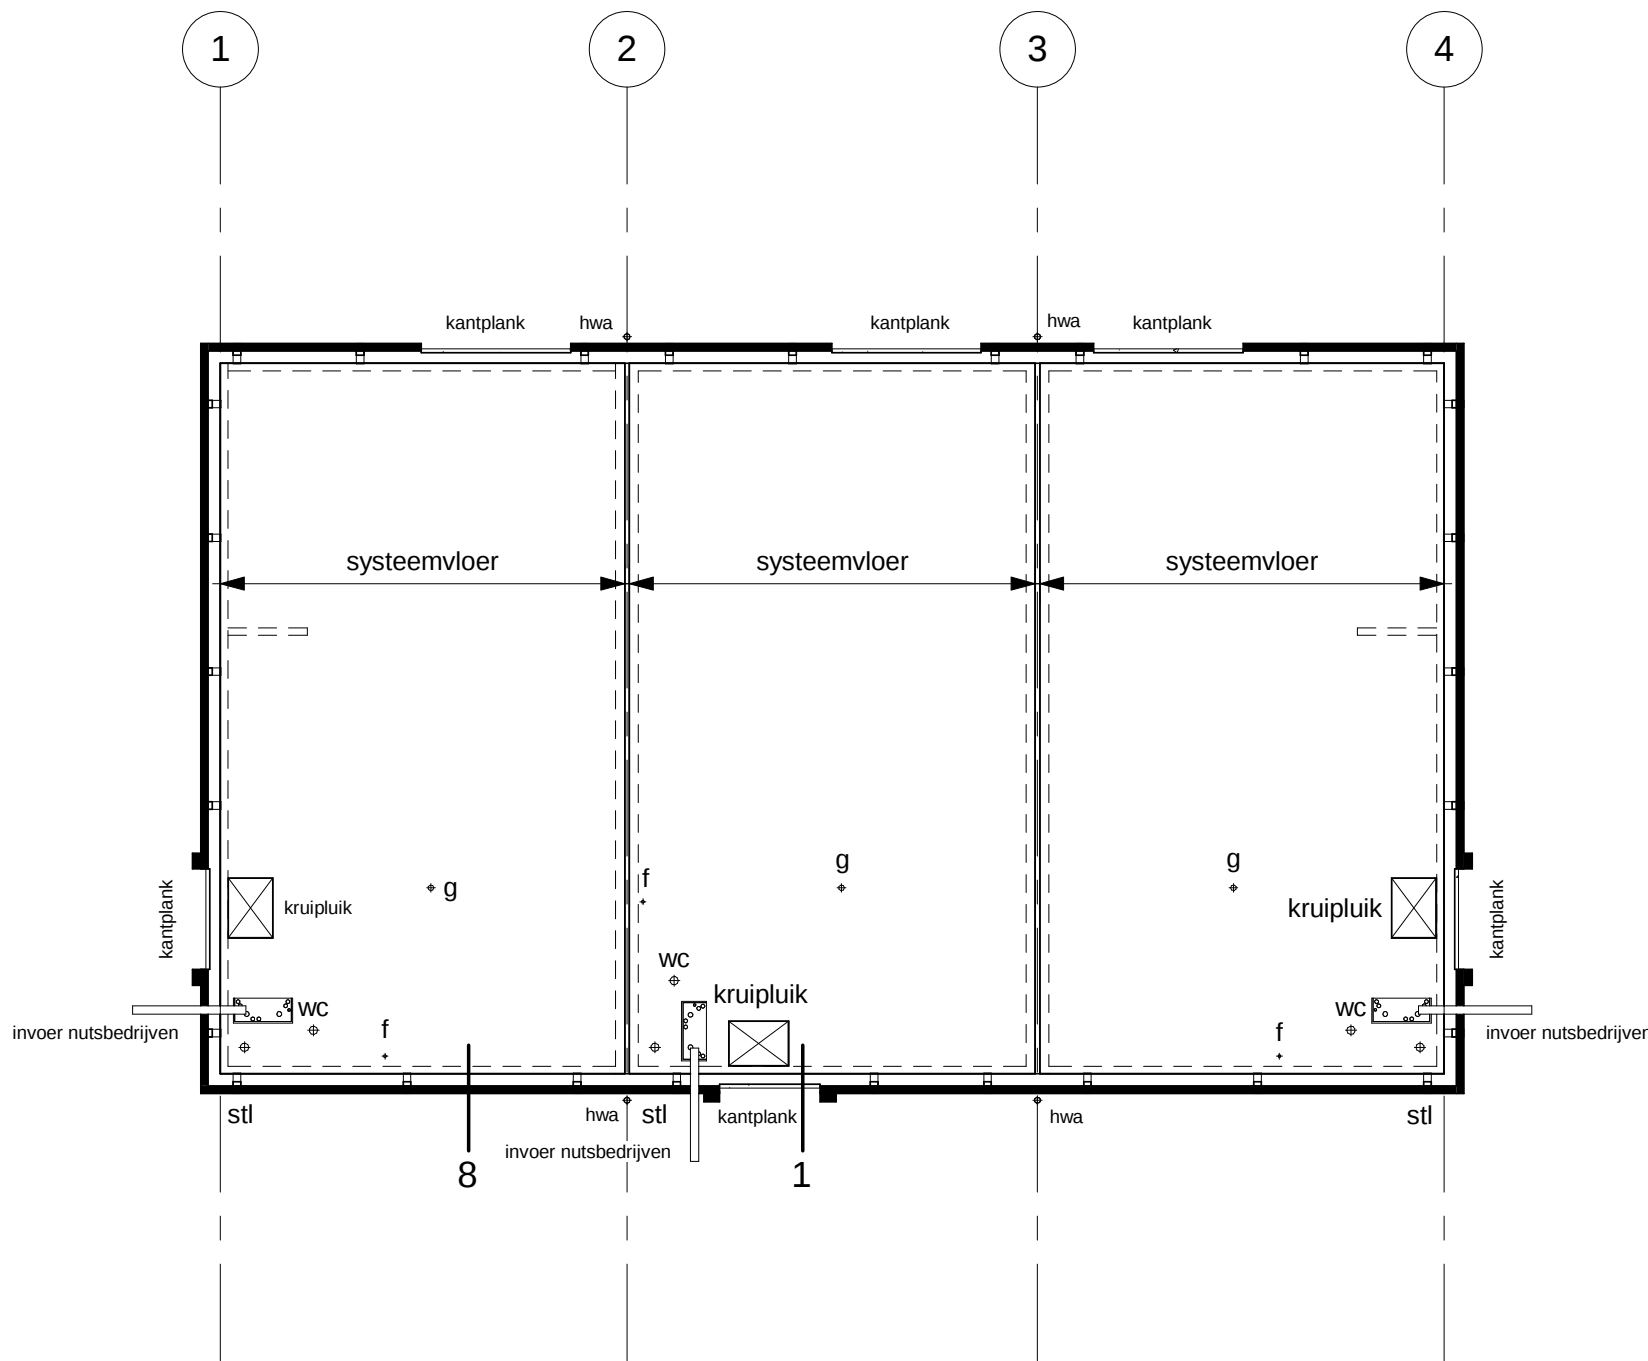

Beganegrondvloer

prefab. geïsoleerde systeemvloer volgens fabrikant
Rc=4,0 m²K/W

Renvooi, zie bladnr. 1424B001

plan : Bouw 3 woningen aan de Raadhuisstraat te Hengelo Gld
opdracht : ProWonen, Postbus 18, 7270 AA Borculo
onderwerp : Bestektekening, technische plattegronden woningen

schaal : 1 : 100	d.d. 26/03/15	a. 16/04/15	b.	blad nr.
formaat : A1	get.	c.	d.	1424B002
status :	gec.	versie :	e.	f.

architectengroep gelderland bv
hummeloseweg 16 7021ae zellhem
postbus 231 7020ac zellhem
tel. (0314) 62 43 48 fax. (0314) 62 13 51
info@architectengroepgelderland.nl

architectengroep gelderland