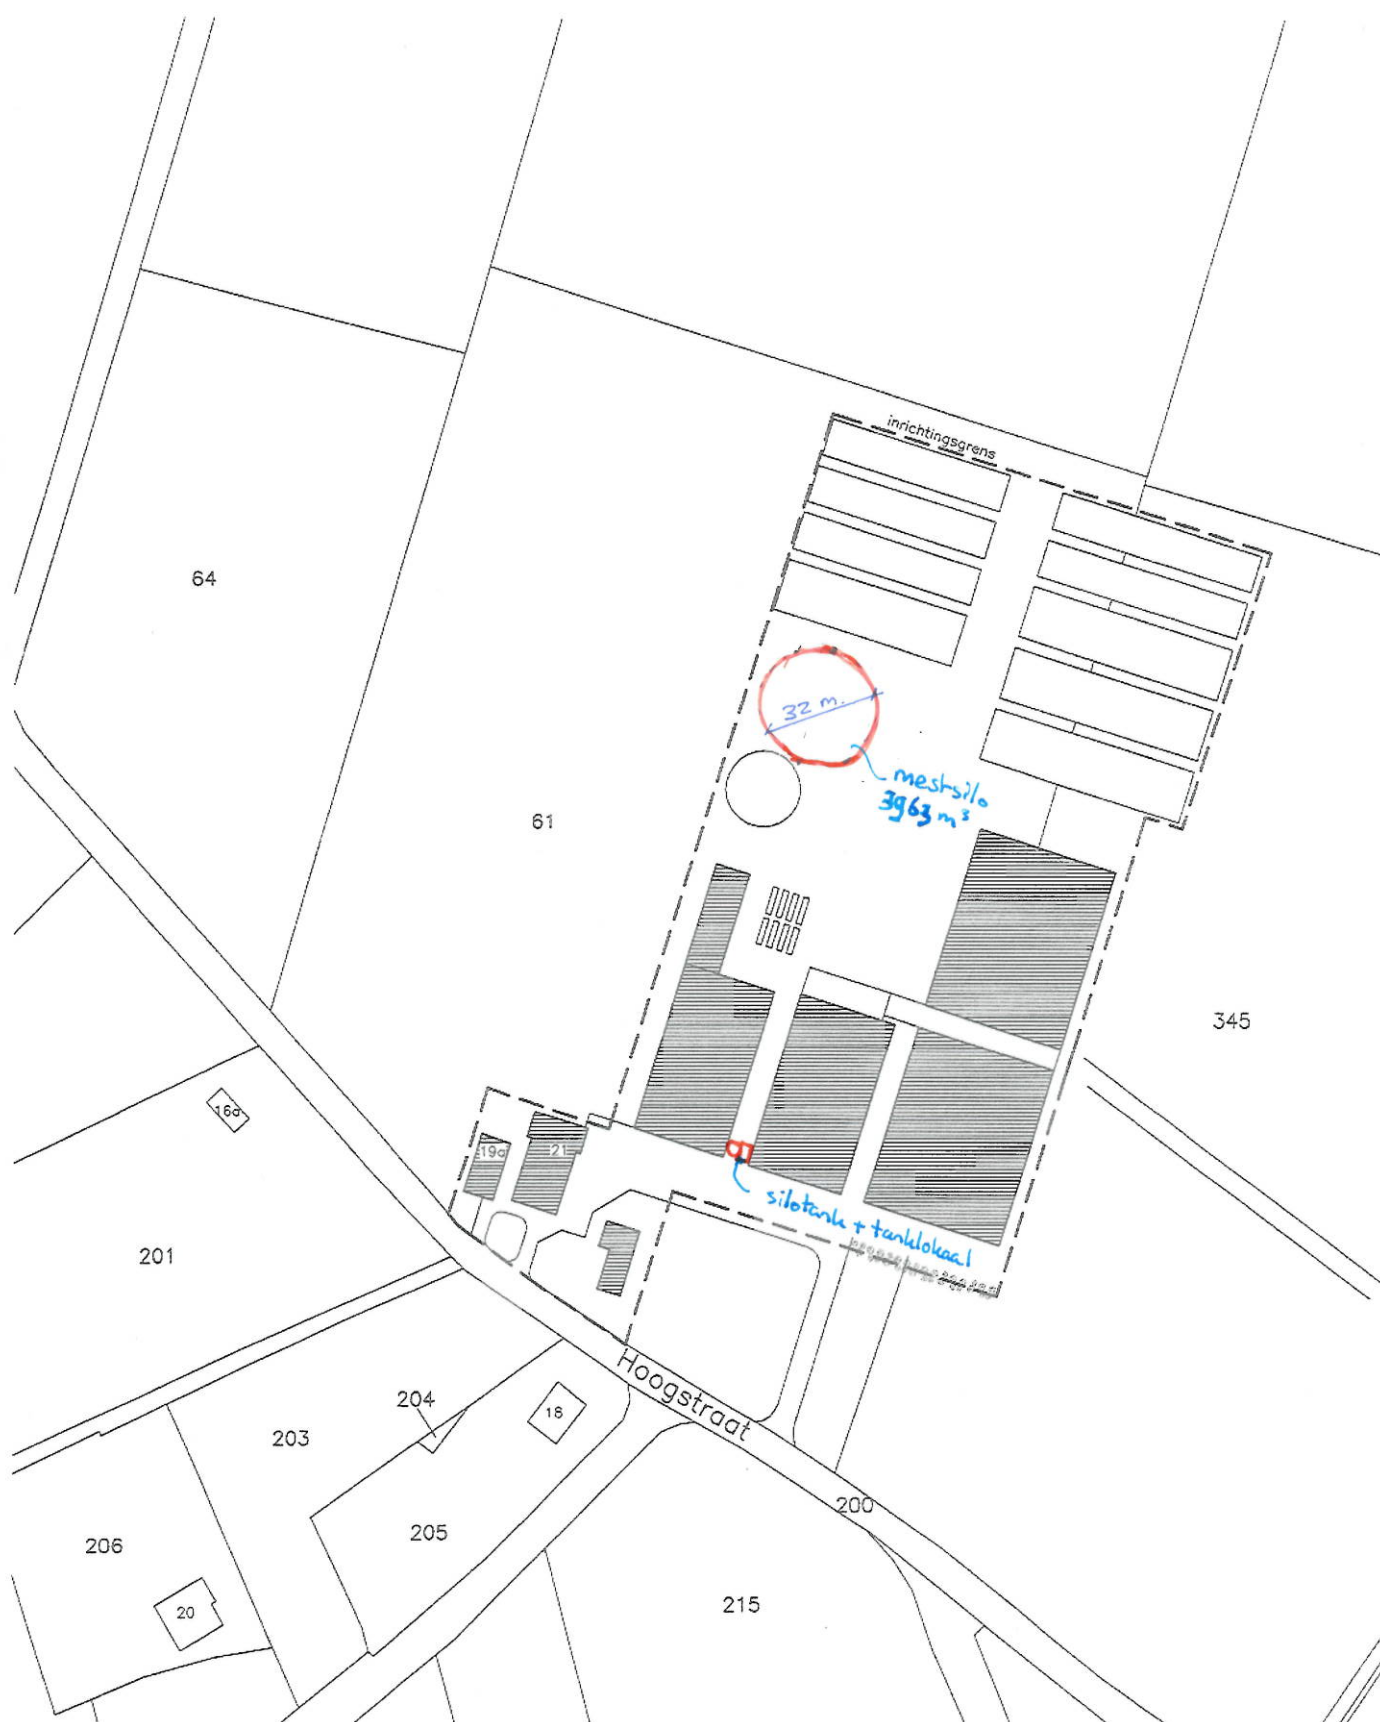


Situatie

Gemeente : Steenderen
Sectie : Q
Nummer : 61
Schaal : 1 : 2000

Aanvraag vergunning Wet Milieubeheer

De aanvrager:

d.d.:

GM Ruessink

DLV Bouw, Milieu en Techniek BV



Benaming:

Tekening Wet Milieubeheer

Plattegrond, doorsneden en situatie

Opdrachtgever:

V.O.F. Ruessink

Hoogstraat 21

7227 ND Toldijk

Telefoon: 0575-450351

Telefax: 0575-450010

Telefoon mobiel: 06-20879476

Regio Zuid & Oost

Postbus 546

7400 AM Deventer

Telefoon: 0570-501535

Telefax: 0570-501585

E-mail: info.bmt@dlv.nl

Schaal:

1 : 200

Formaat:

A0

Datum:

28-04-2015

Wijzigingen:

A

B

C

D

E

F

G

H

Werknr:

1619762

Blad:

SI-V10

Lokatie:

Idem.

Projectleider:

Telefoon:

E-mail:

Dhr. M. Ruessink

06-51327500

D.M.Ruessink@DLV.nl

www.dlvbmt.nl

