


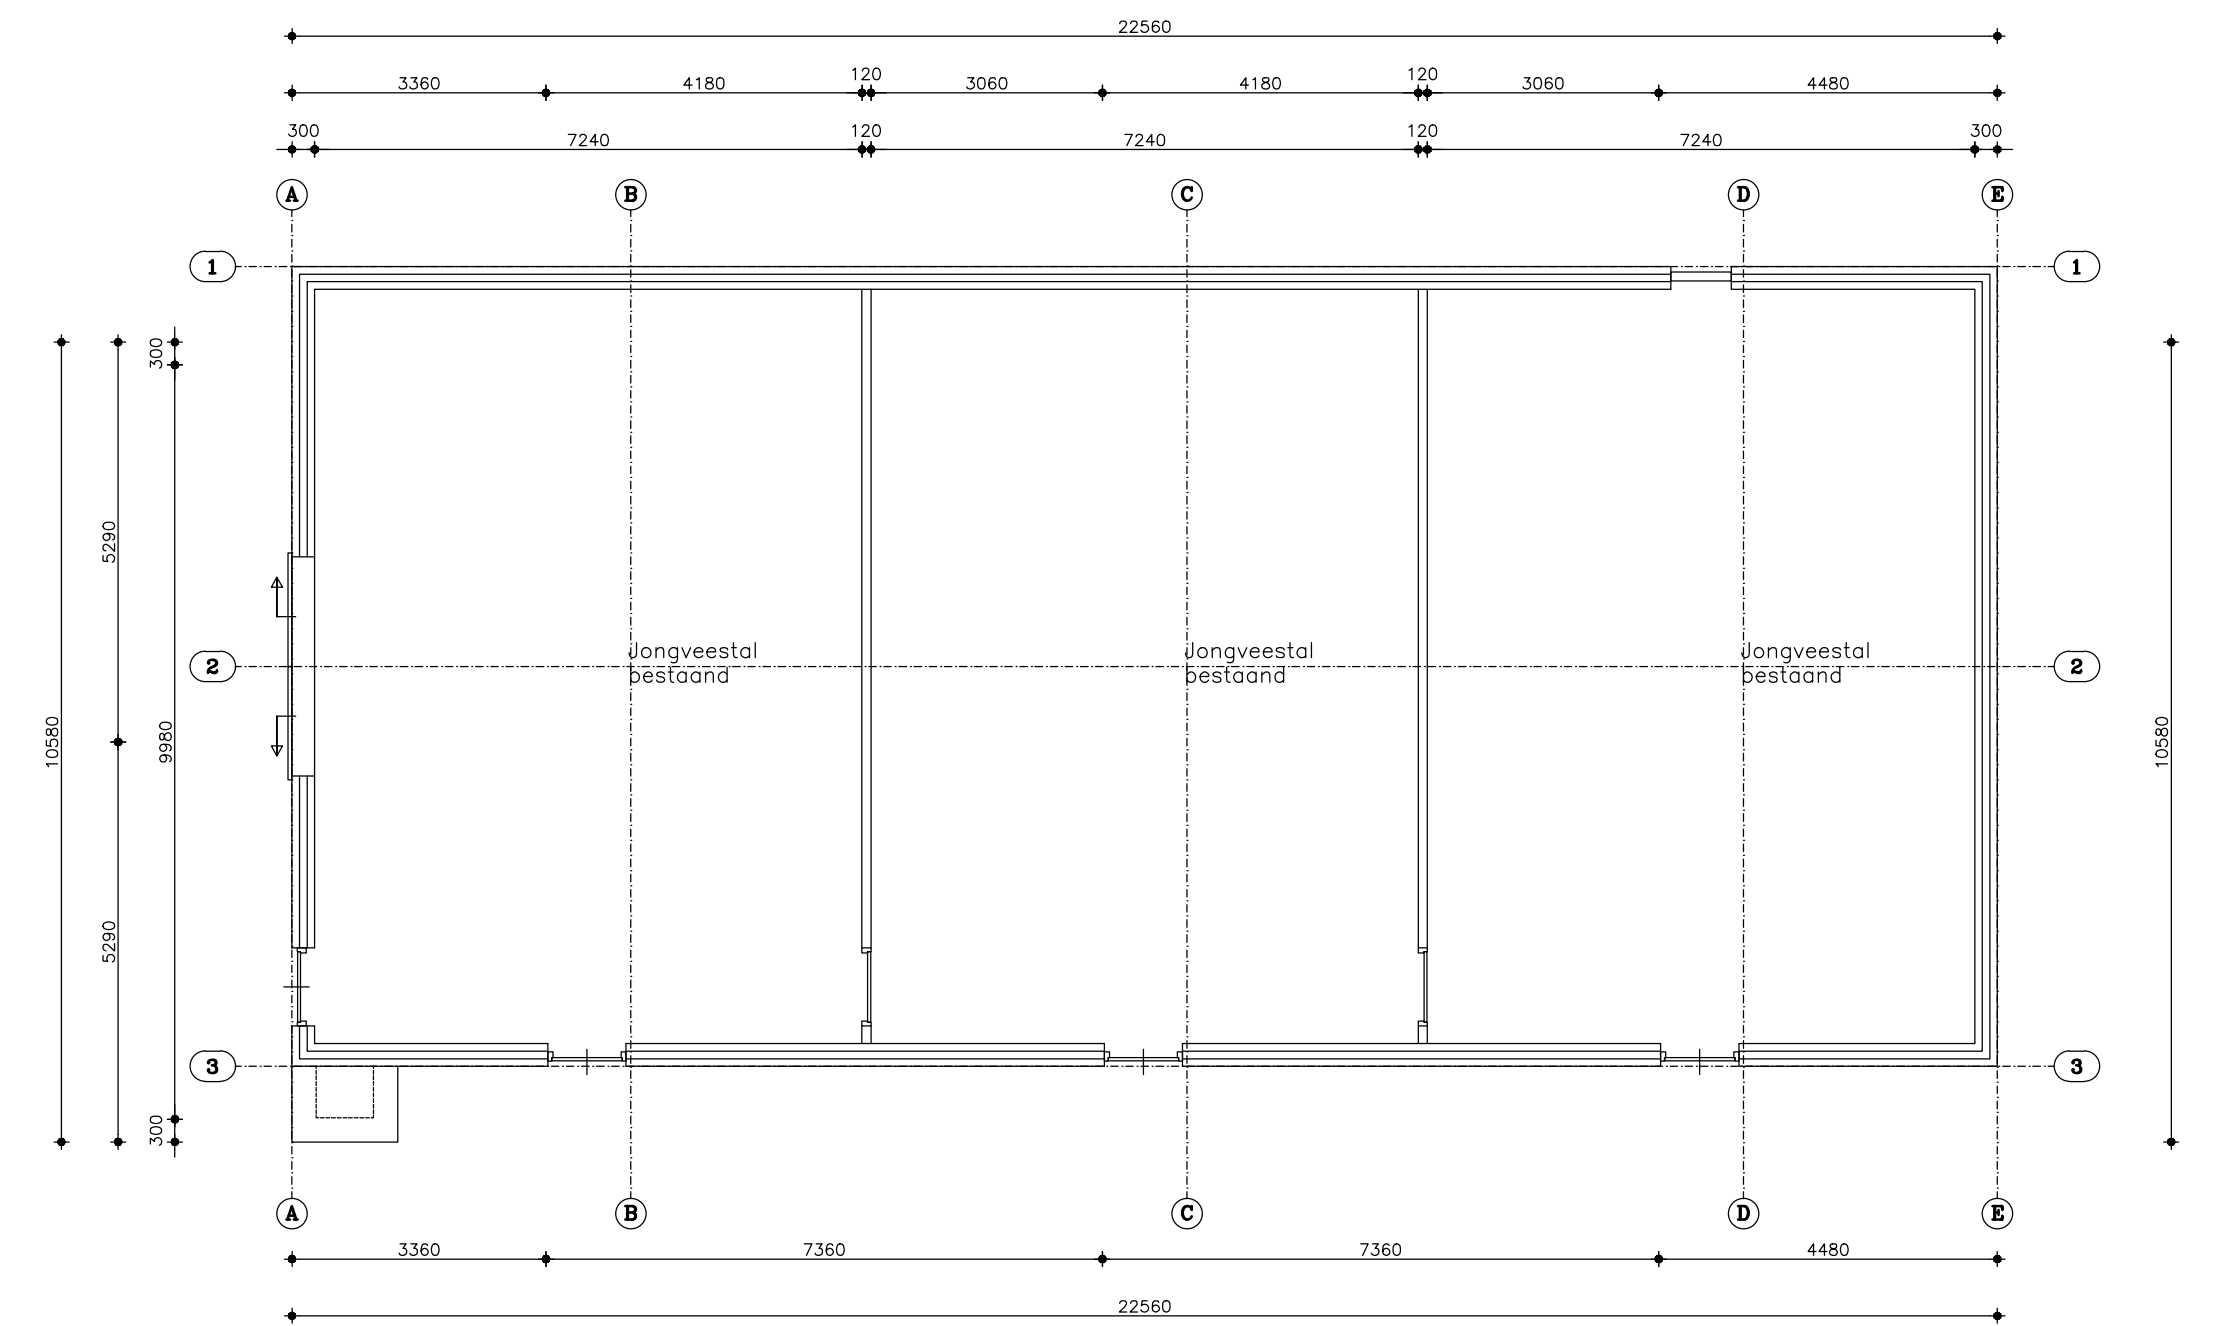
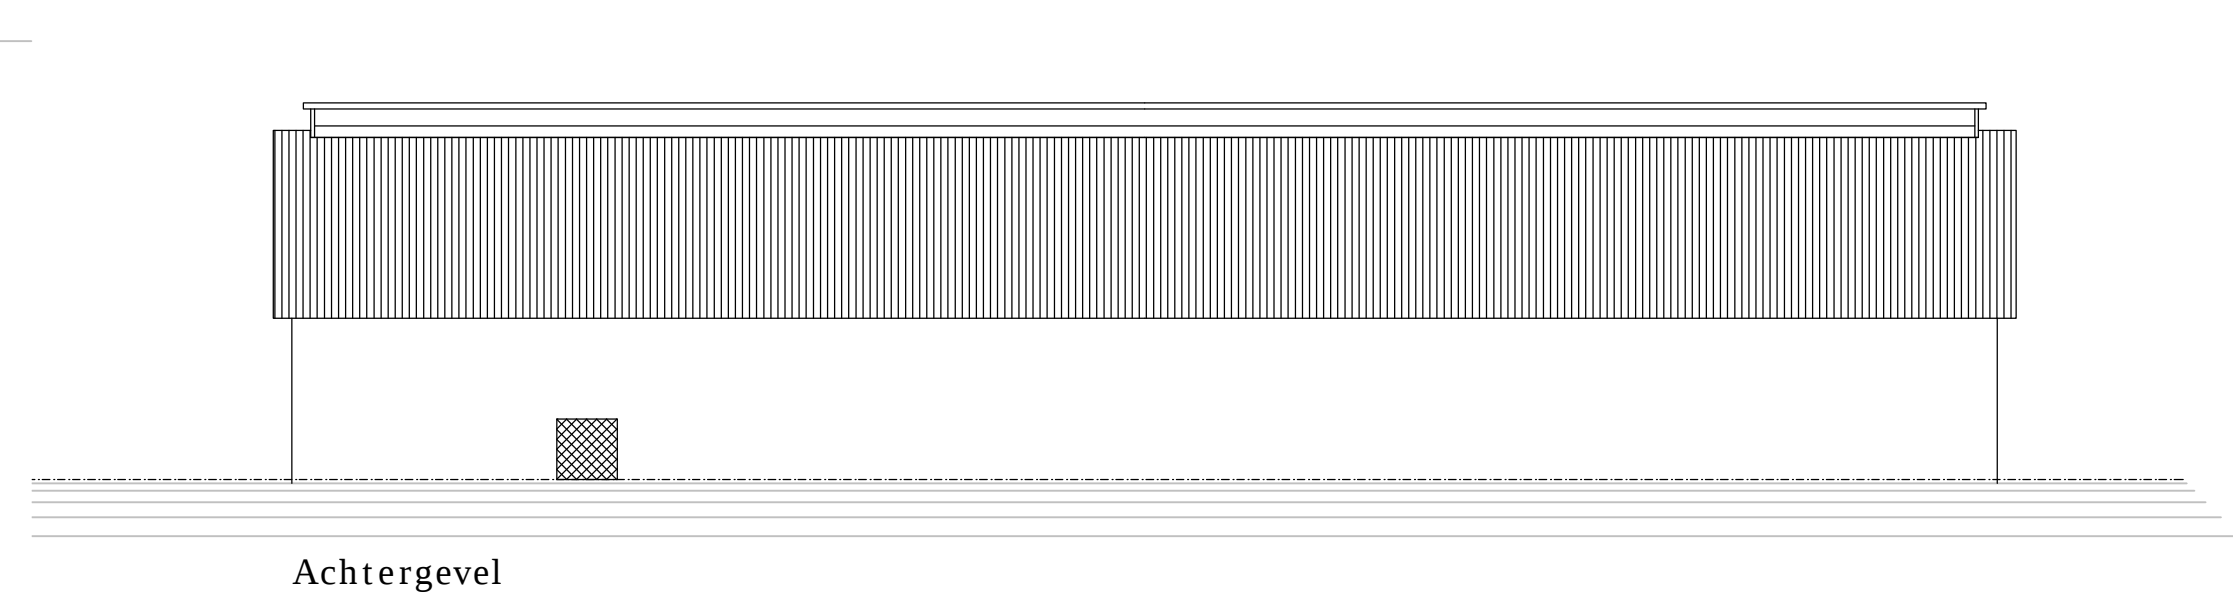


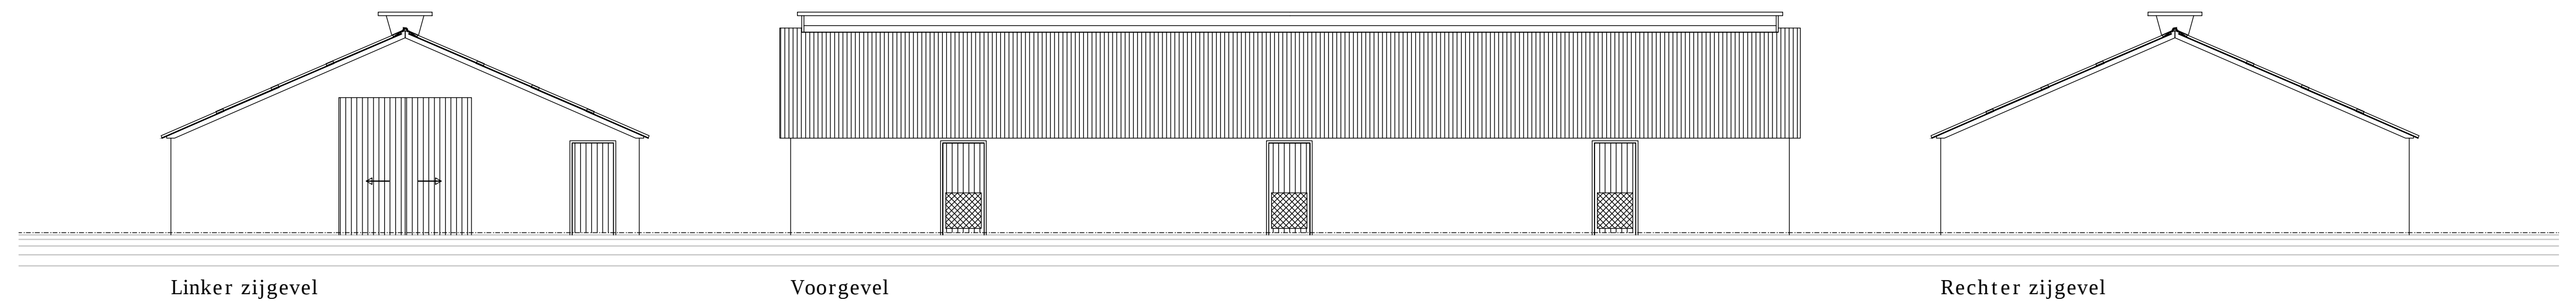

Plattegrond

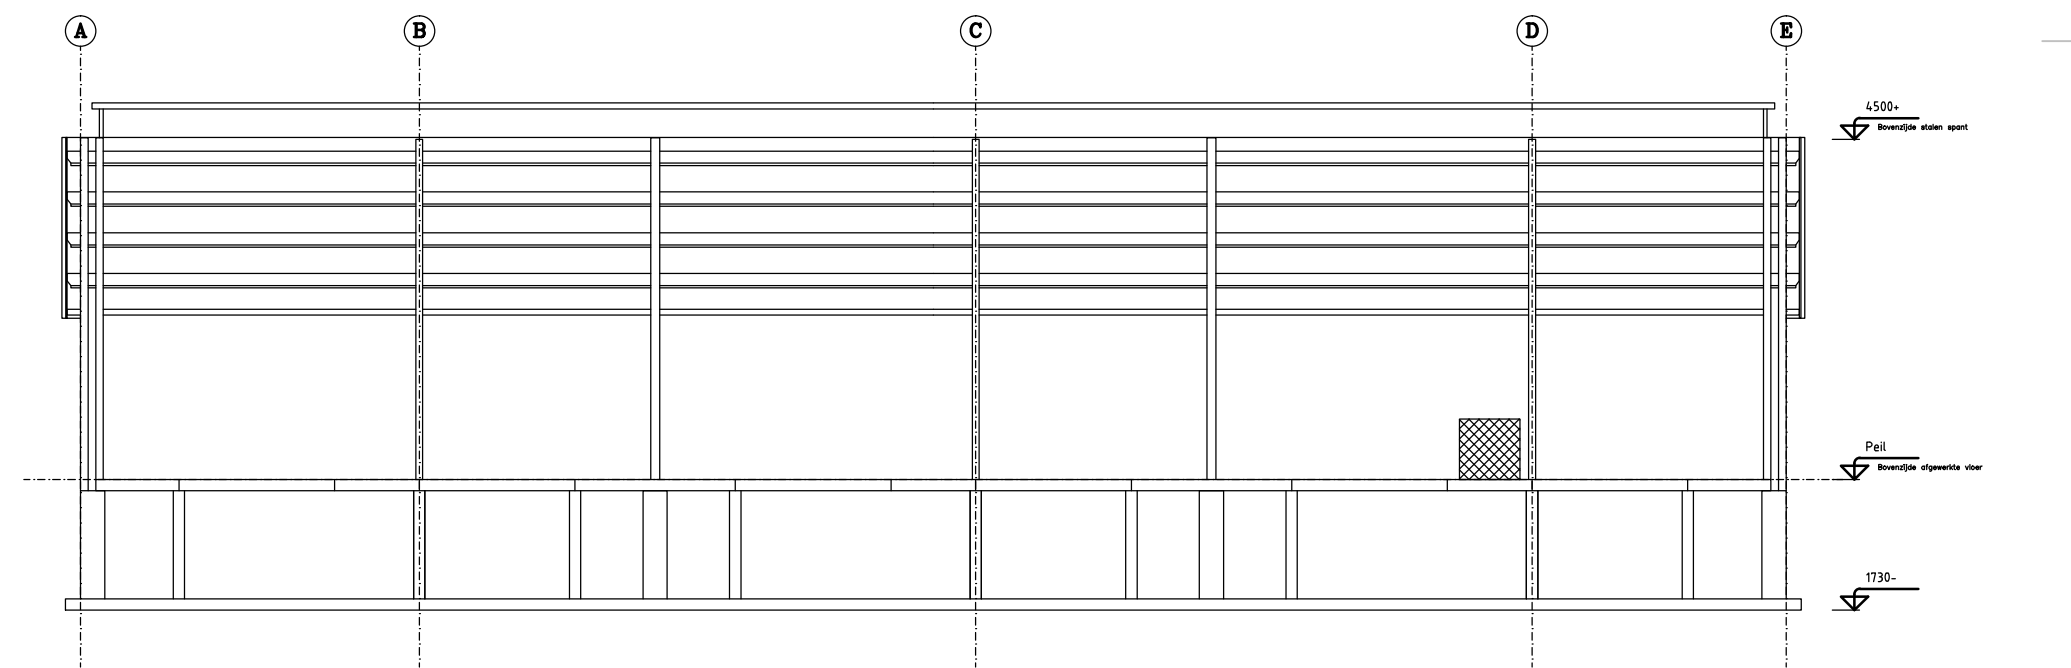

Doorsnede A-B

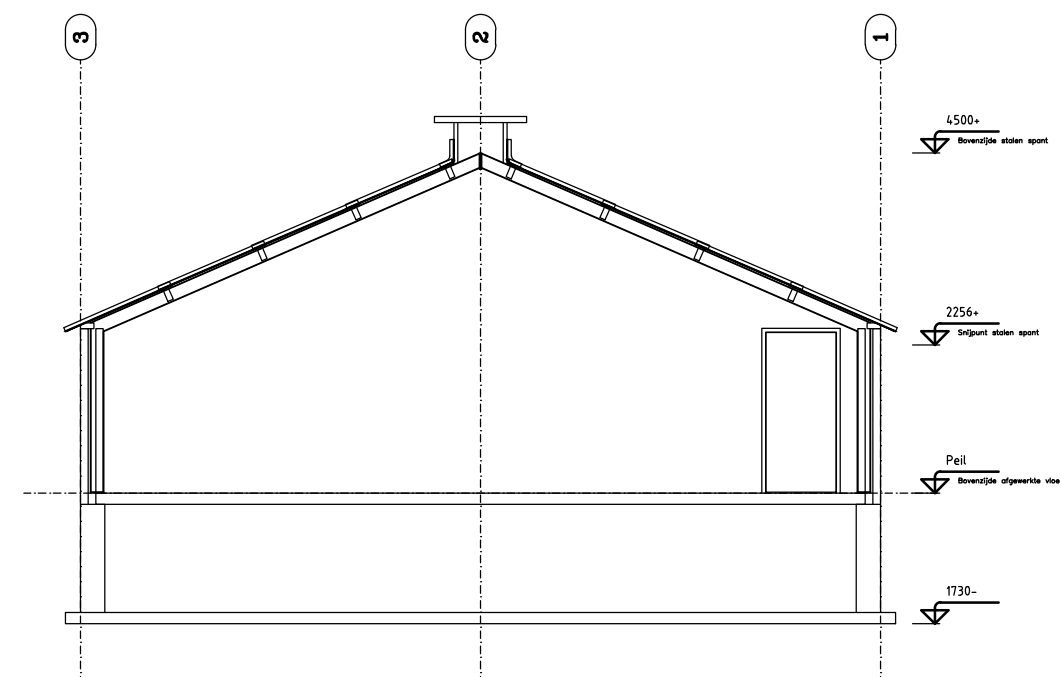

Doorsnede C-D

Maatvoering in het werk controleren,
bepalen door bouwkundig aannemer

project: **Werktuigenberging**
Varsselseweg 40 – Hengelo Gld

onderdeel: **Bestaande bebouwing**

opdrachtgever:
Dhr. B.J. Hebbink
Varsselseweg 40
7255 NR Hengelo Gld.
0575-467101



Varsselseweg 38a
7255 NR Hengelo Gld

M.: 06-51690911
KlussenbedrijfTimmerije@outlook.com

getekend: **Barink, H.H.**
datum: **17-03-2015**

gewijzigd:
1.
2.
3.
4.
5.
6.
Tekeningen overzicht:
1.
2.
3.
4.
5.
6.
formaat: **A2**
schaal: **1:100**

project nr.: **15-B0302**
tek. nr.: **Best-001**