
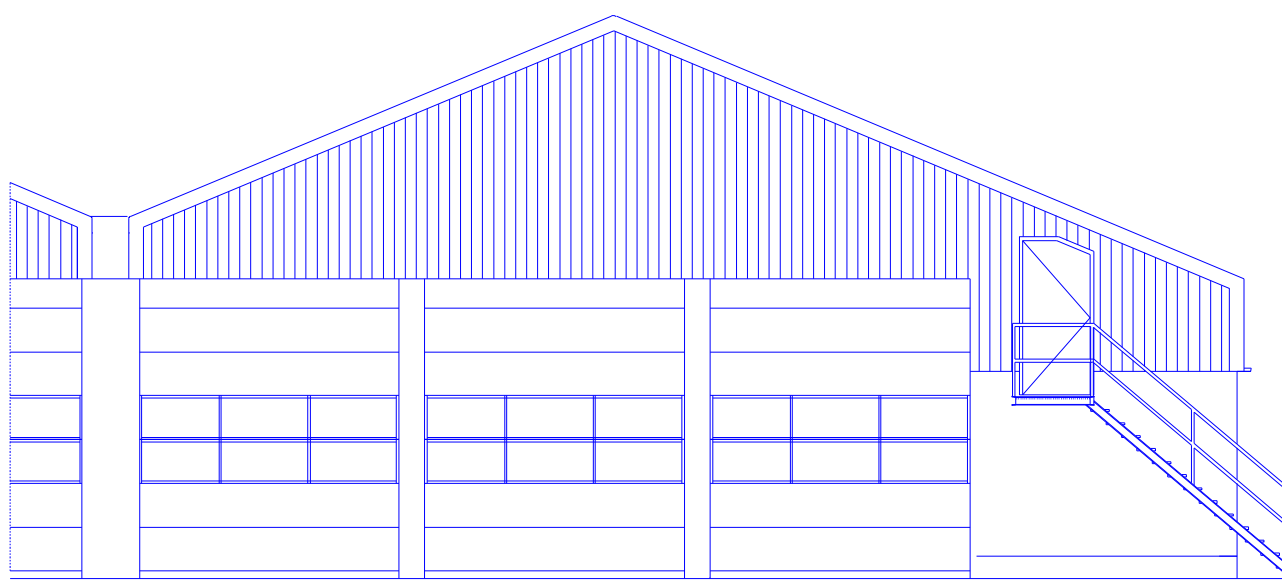
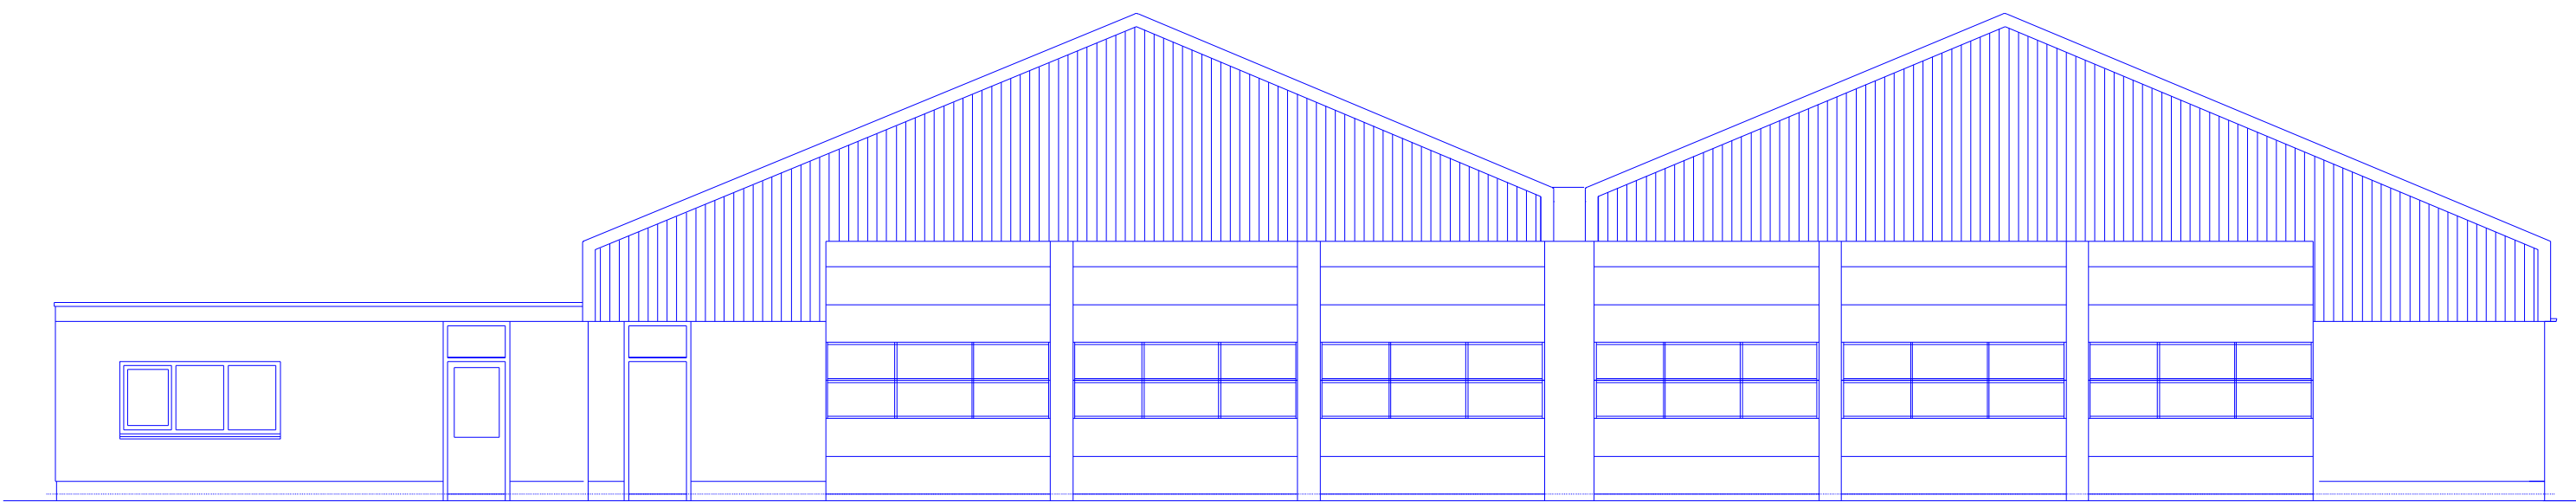
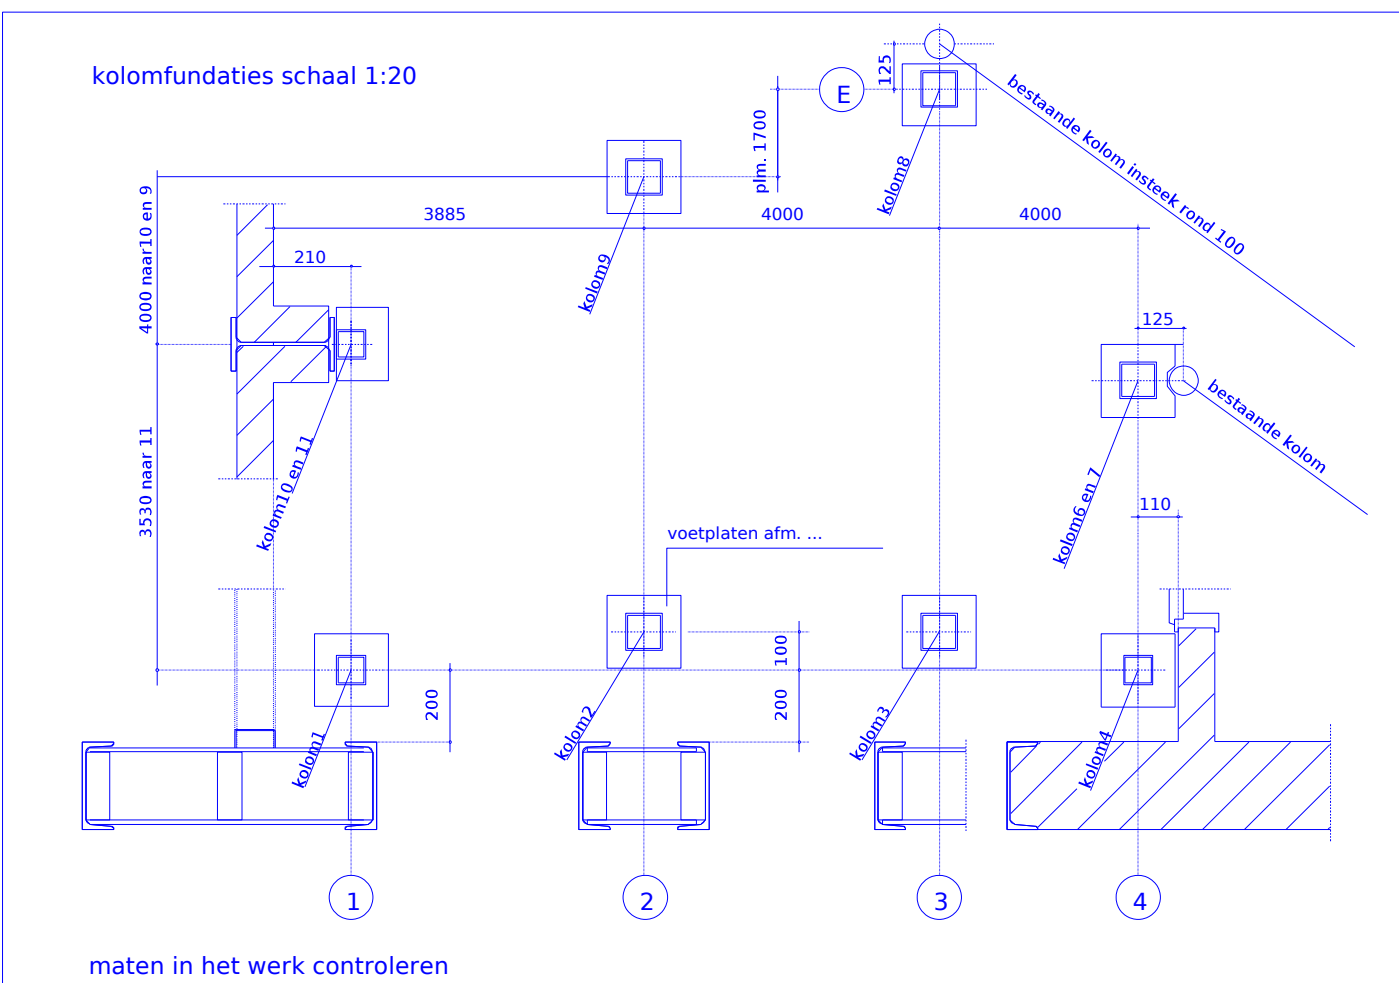
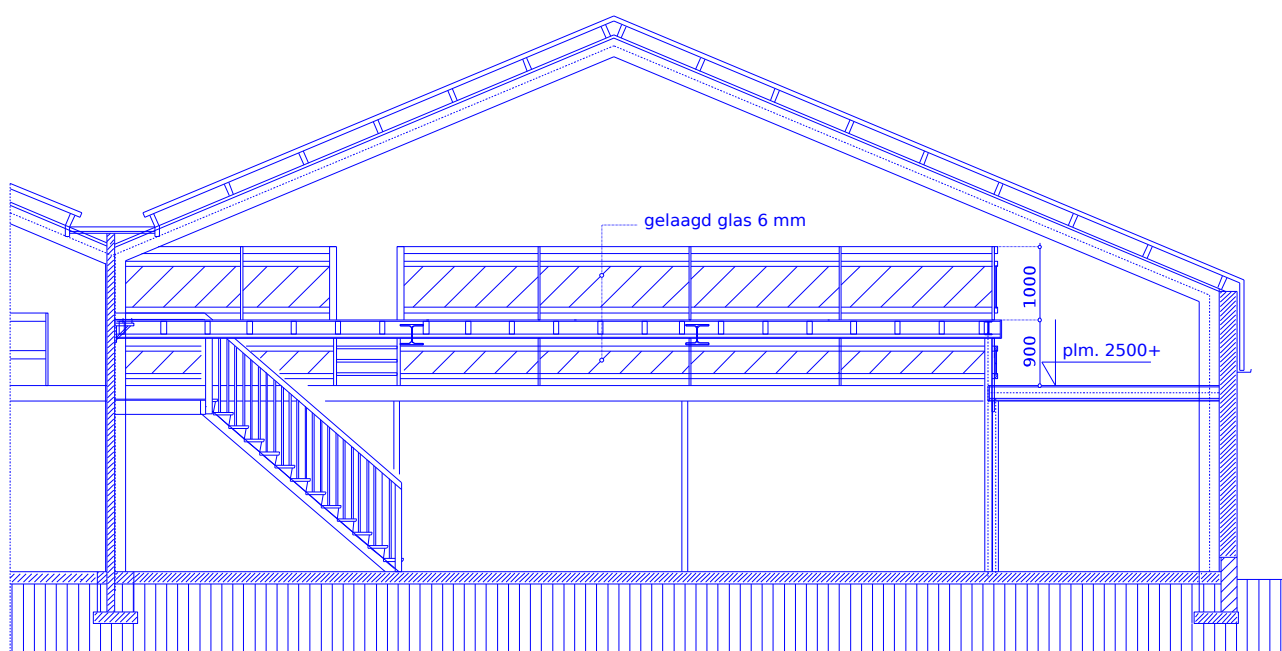
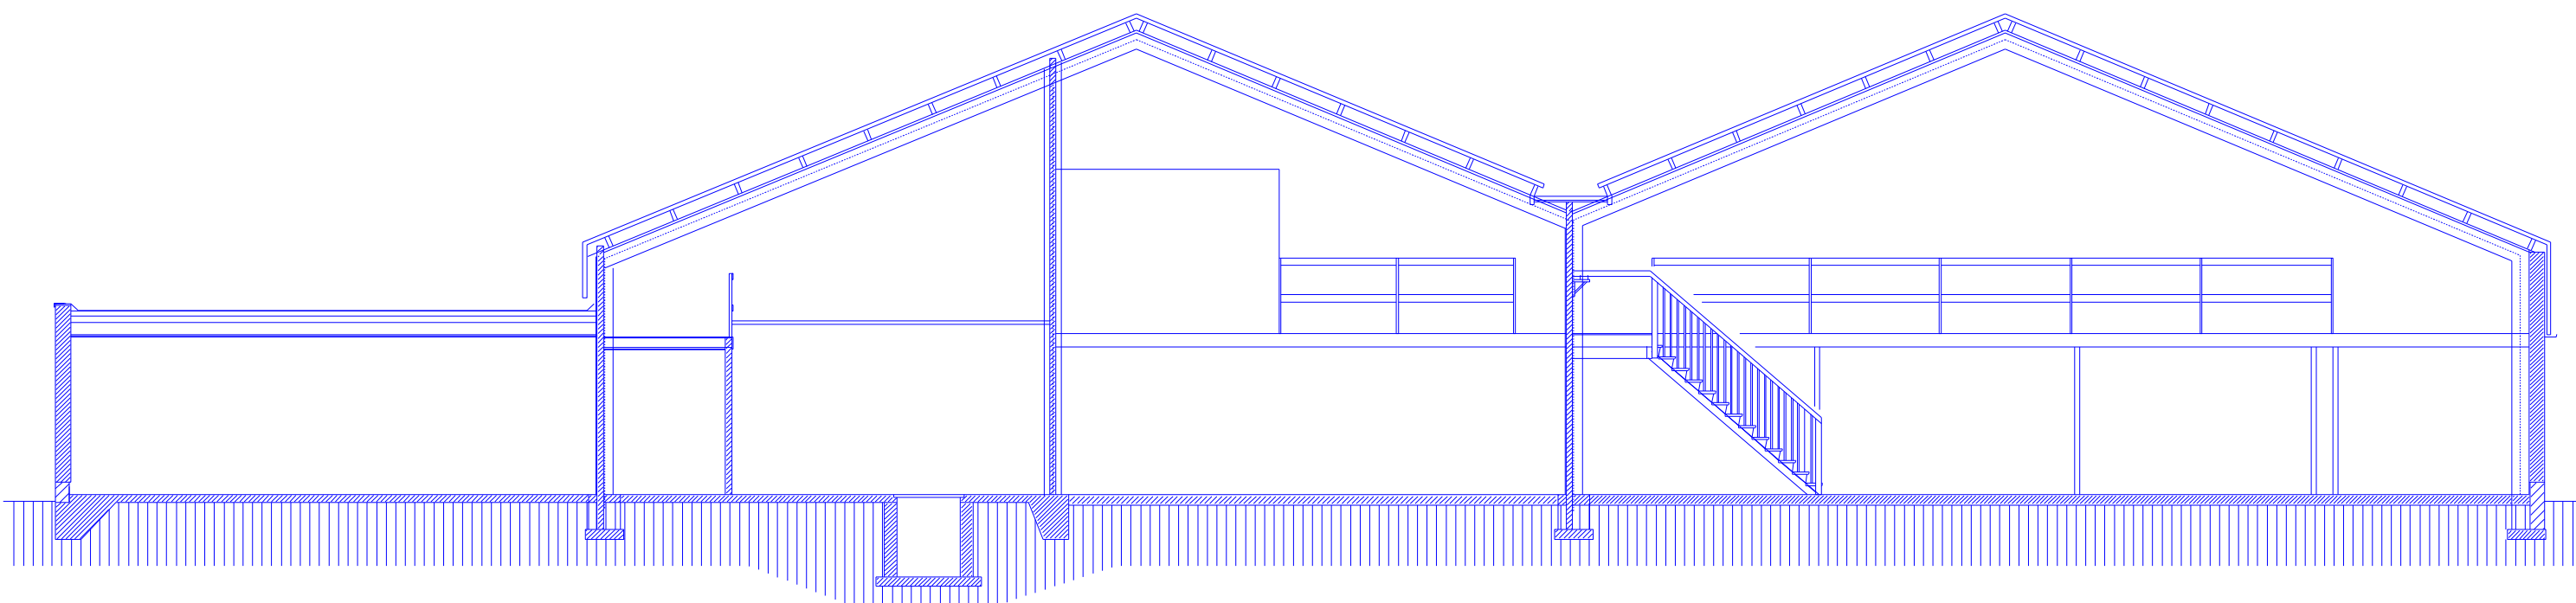
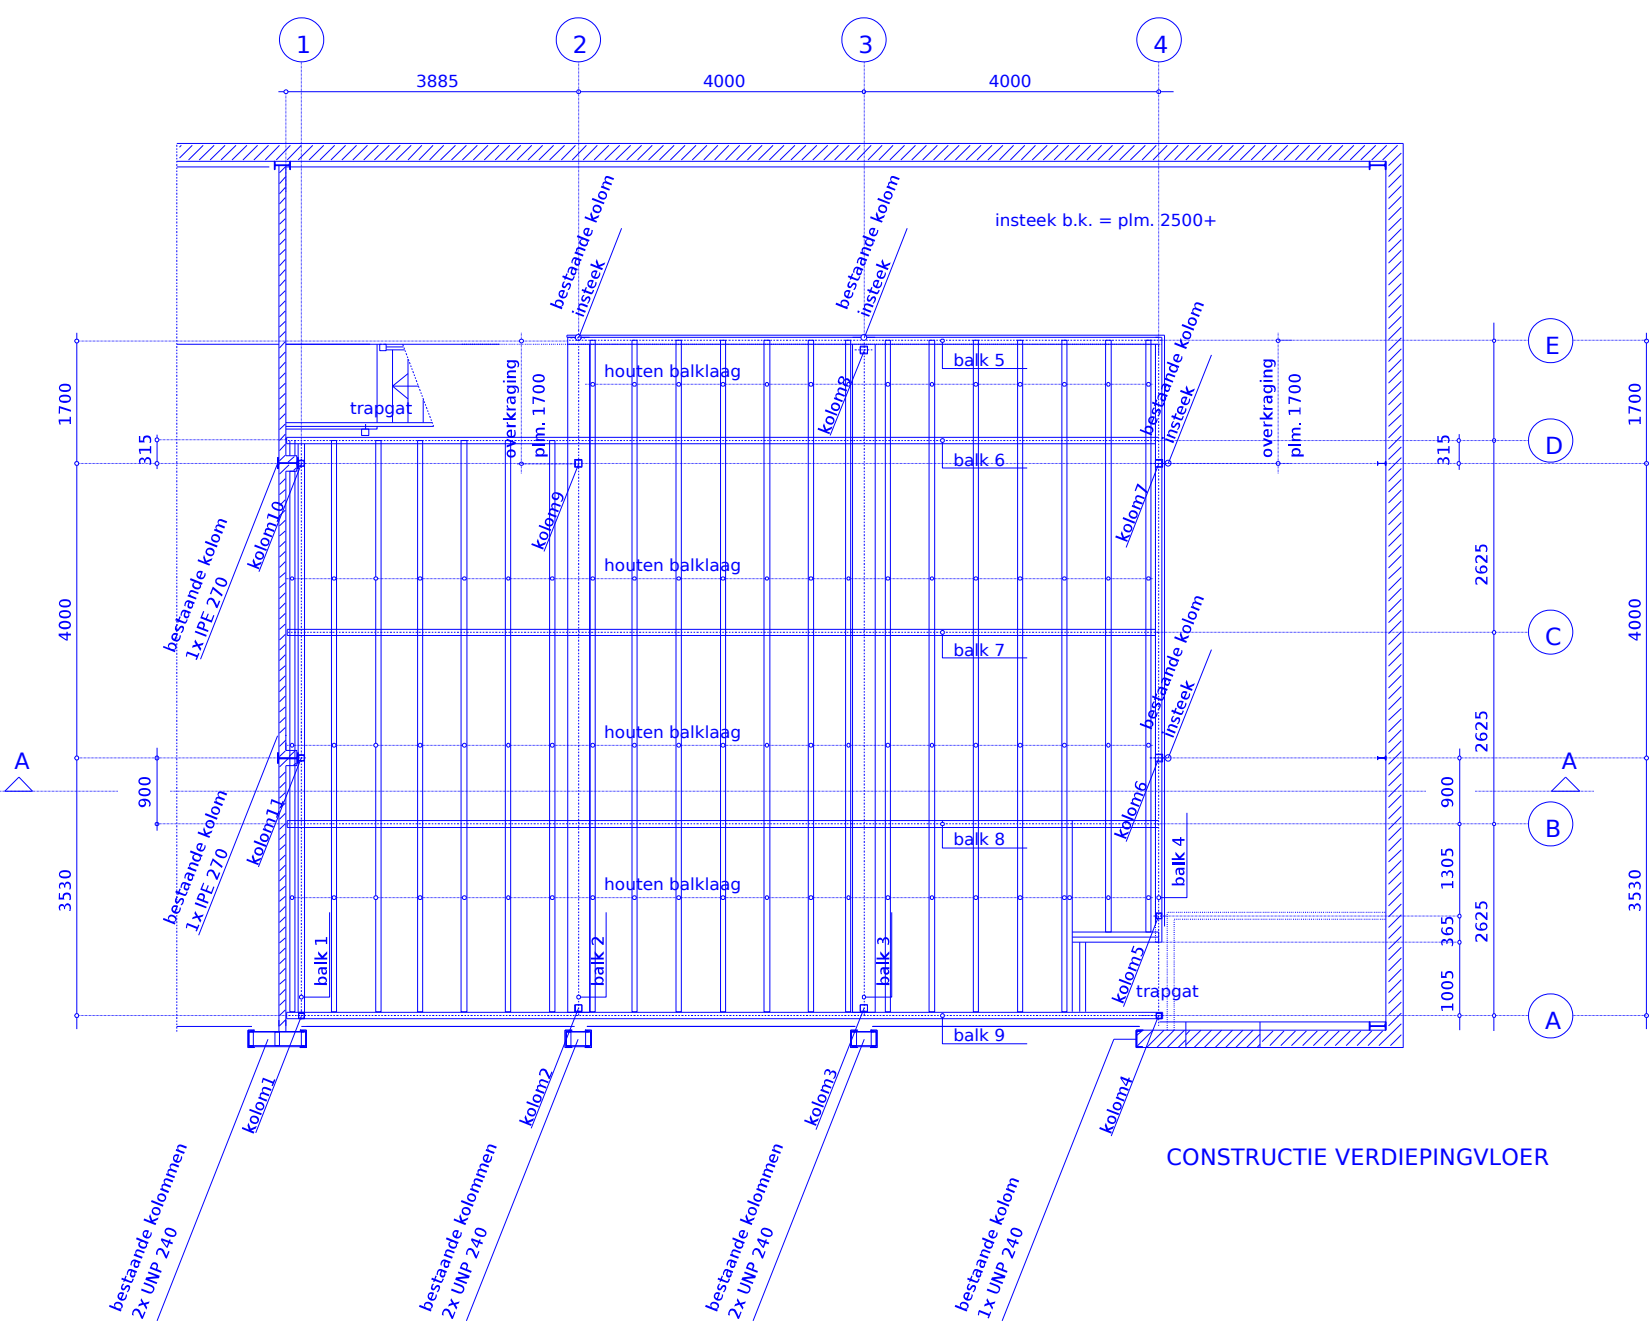
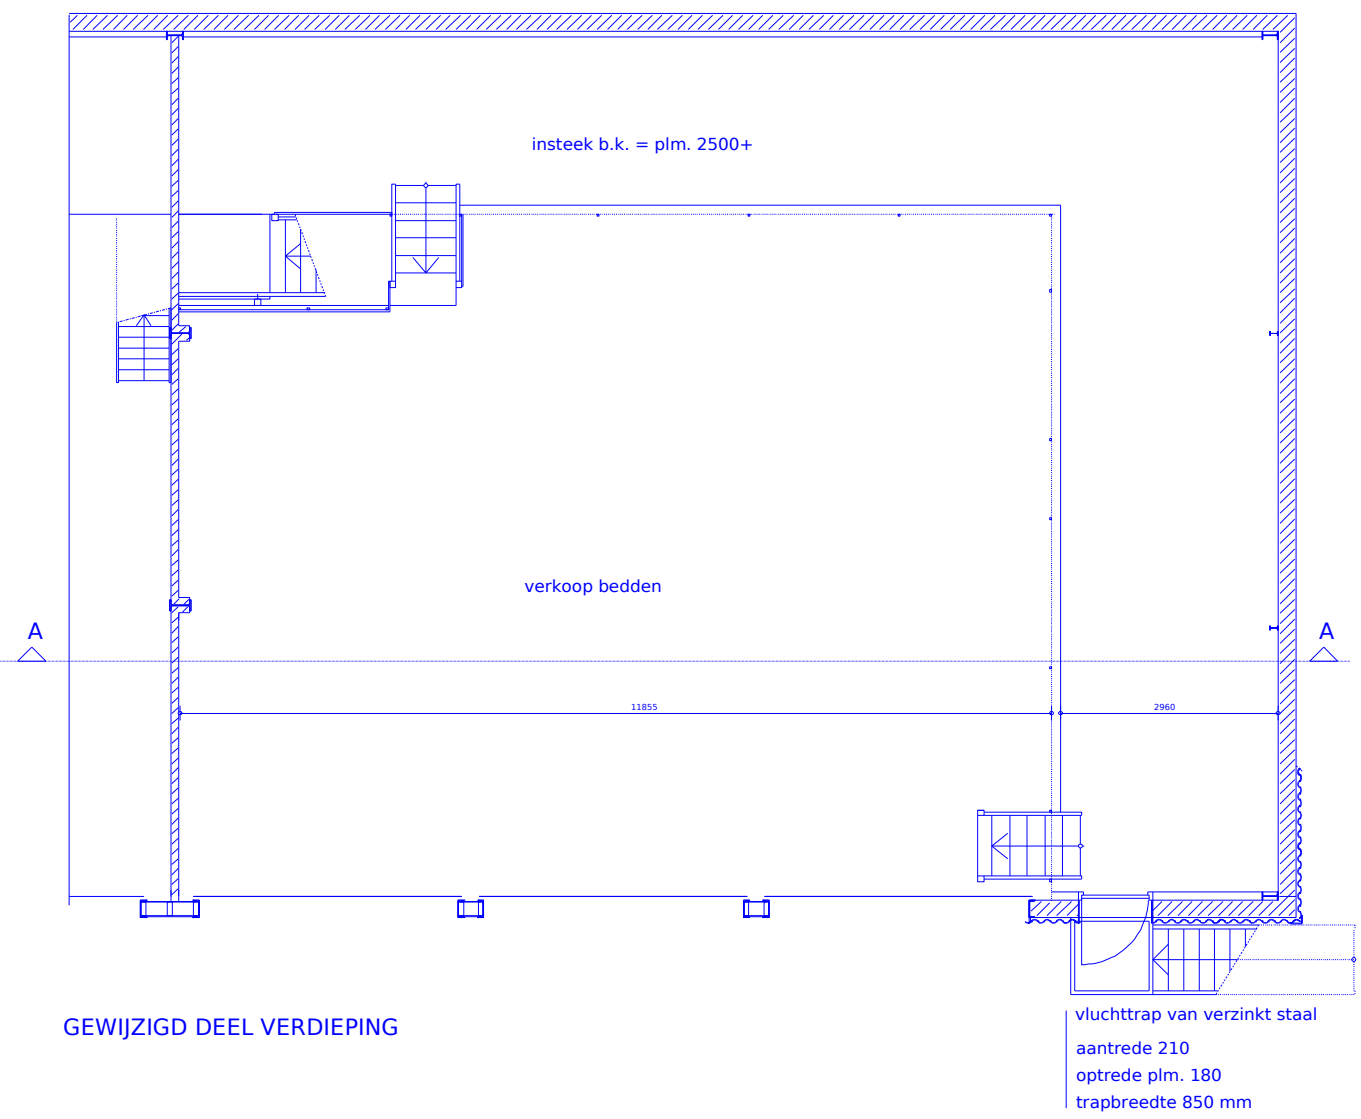
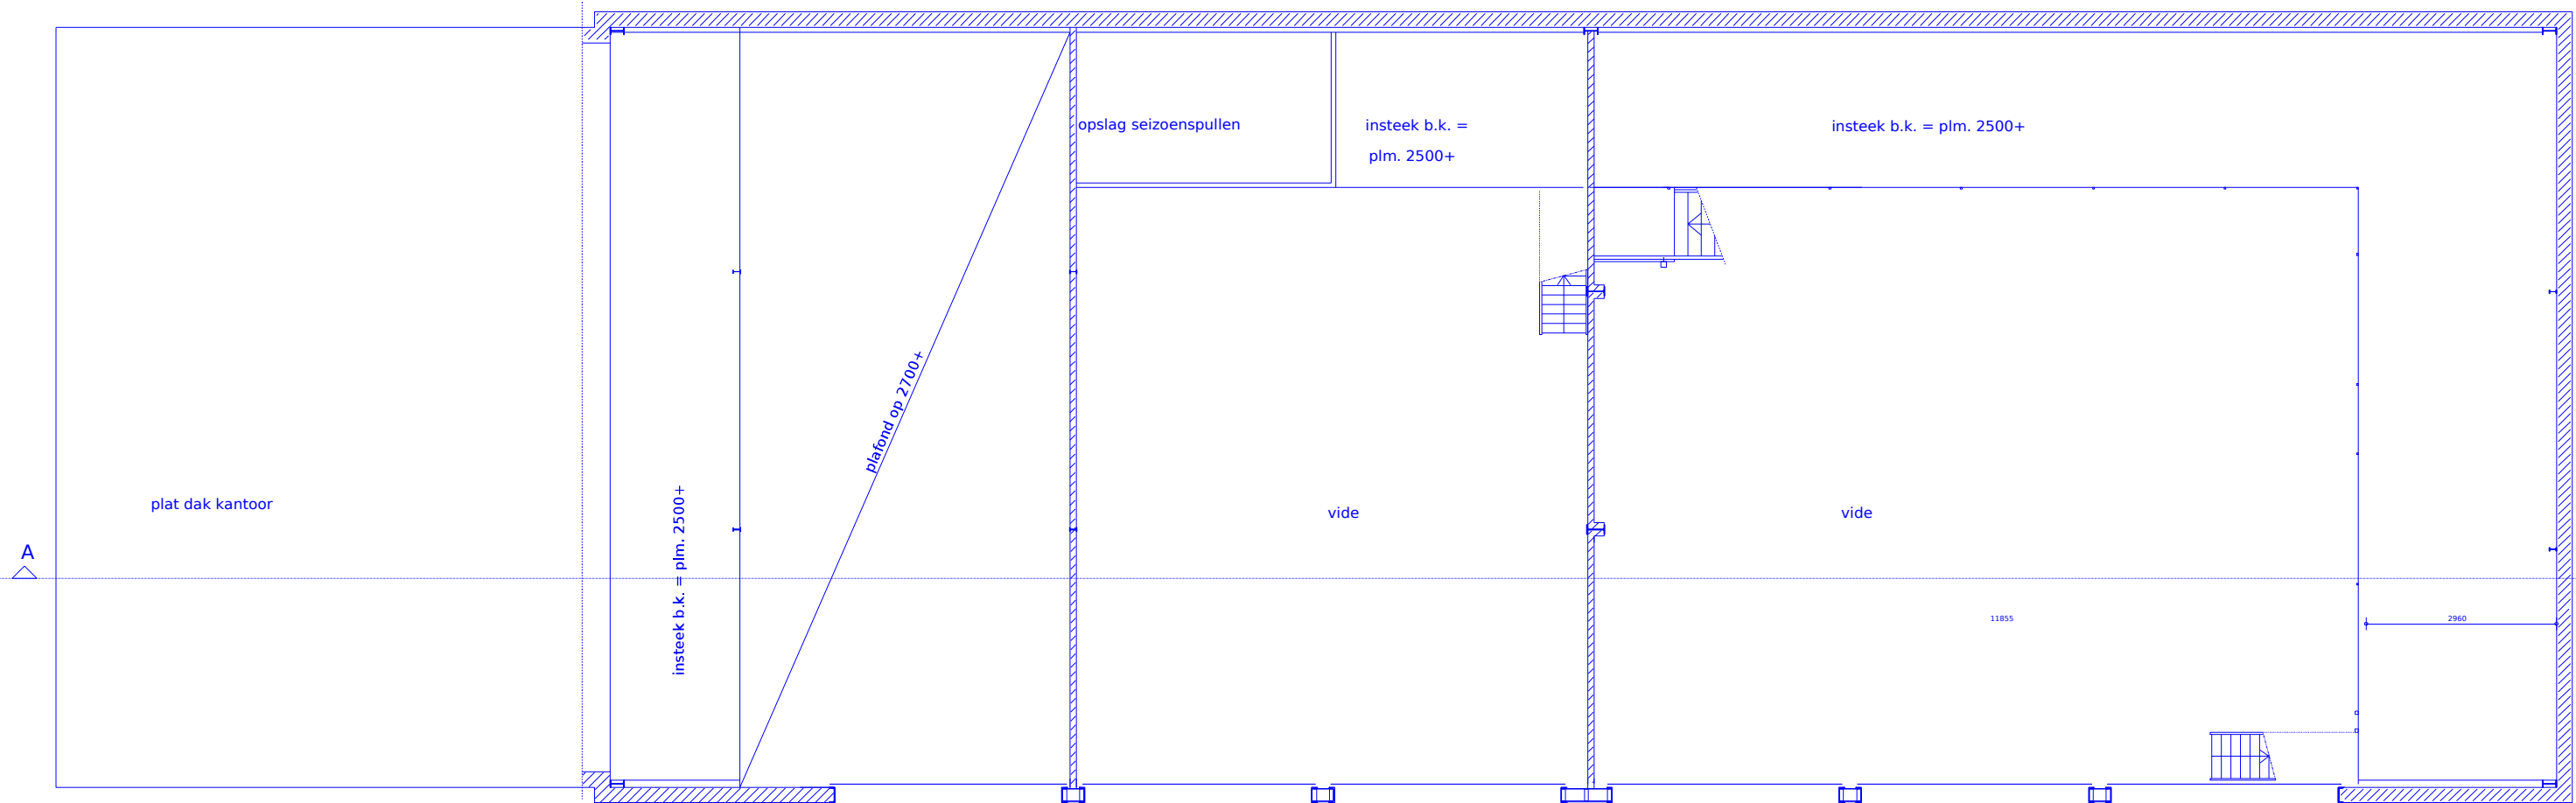
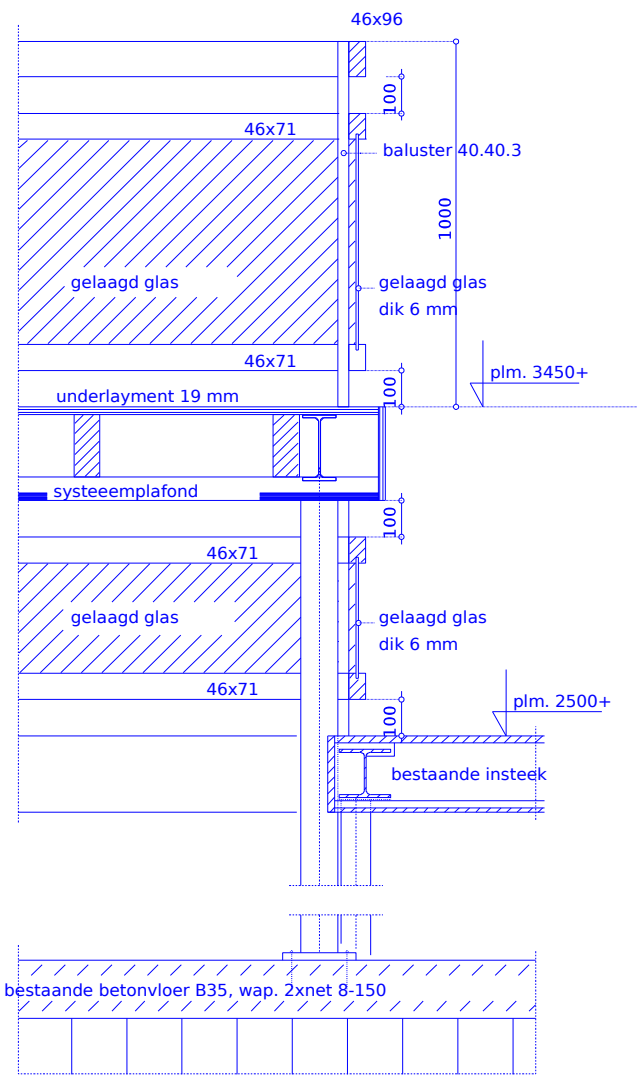
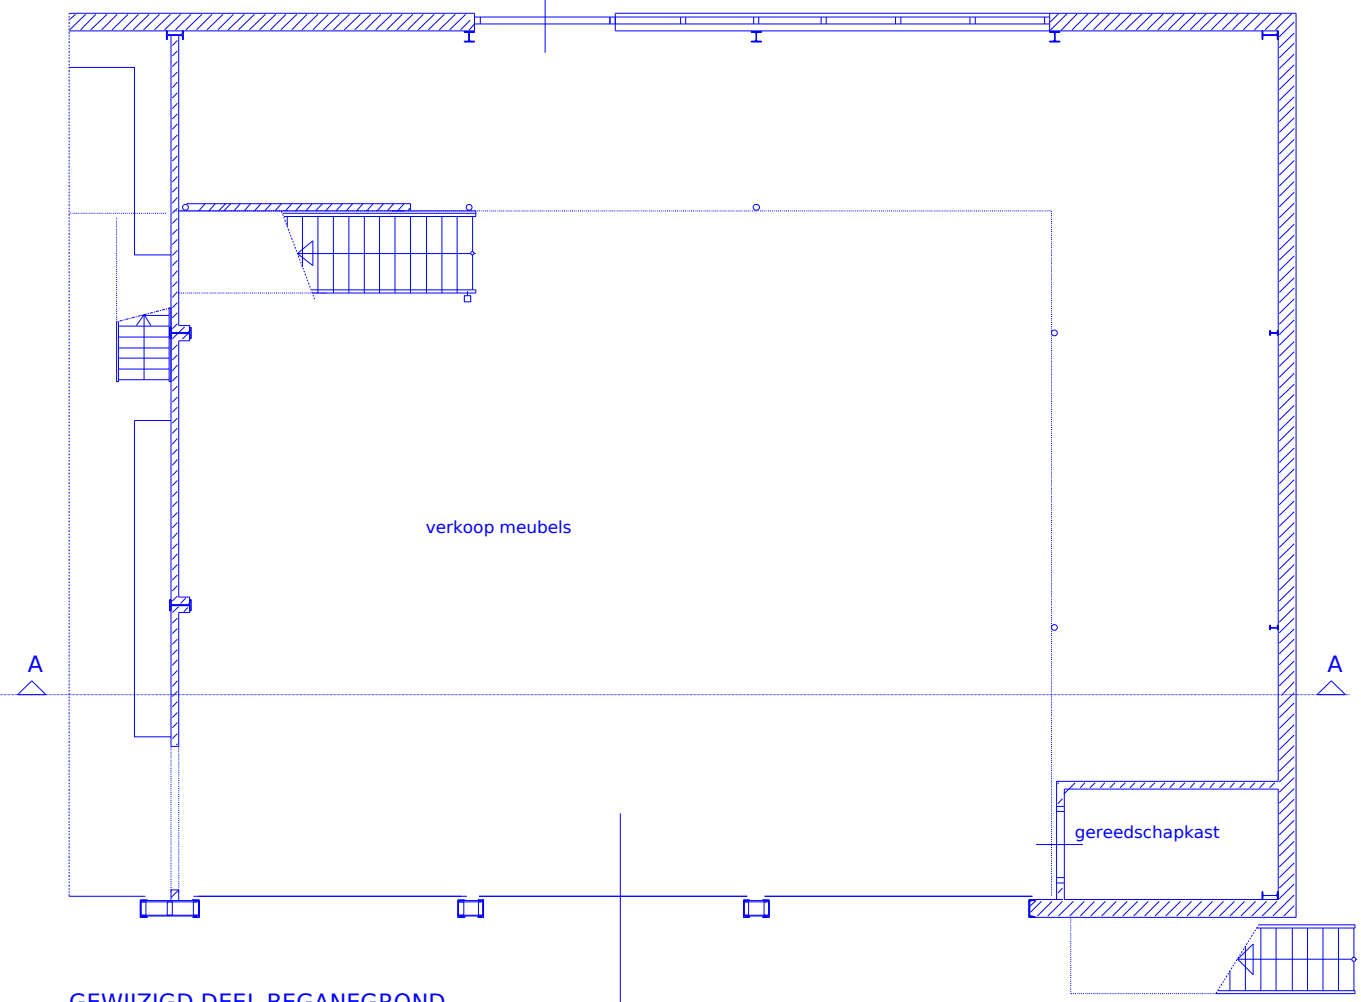


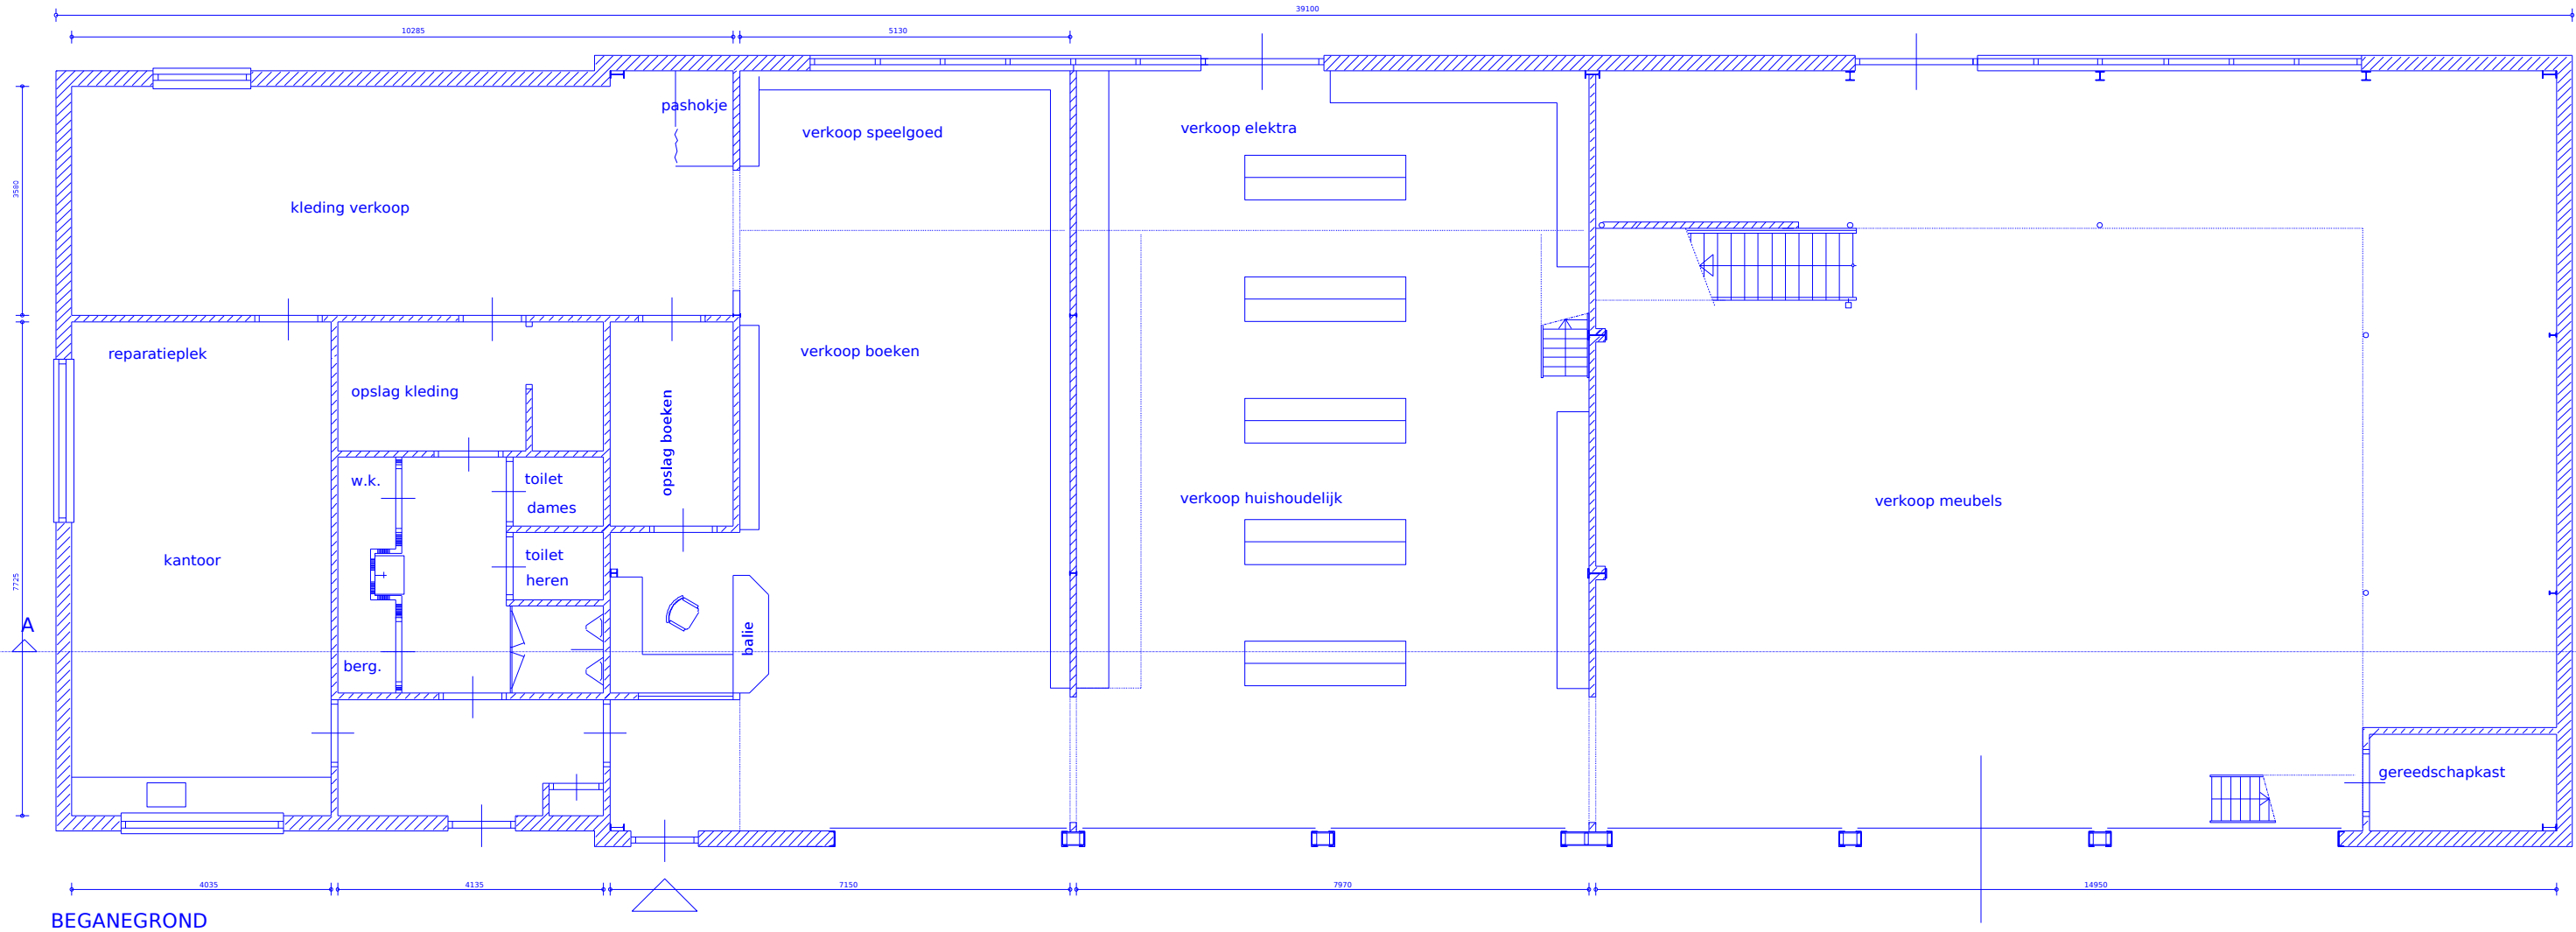

PROJECT:		Gebouw kringloopbedrijf "de Werf" aan de Enkweg nr. 11 te Vorden.	
OPDRACHTGEVER:		Stichting Veilingcommissie Vorden Enkweg 11 7251 WE Vorden	
ONDERWERP:		TEKENING:	Aanvraag "omgevingsvergunning"
Inbrengen verdiepingvloer afdeling "meubels"			
Plattegronden, aanzichten.		datum 27-05-2015 schaal 1:100 1:20	gew. versie 1 werknr. blad 1505-1
 G.H. Vaags Ontwerp - bouwadvisering		Het Hoge 11, 7251 XW Vorden, telefoon 0575 551787	