




Voorgevel (zuid)

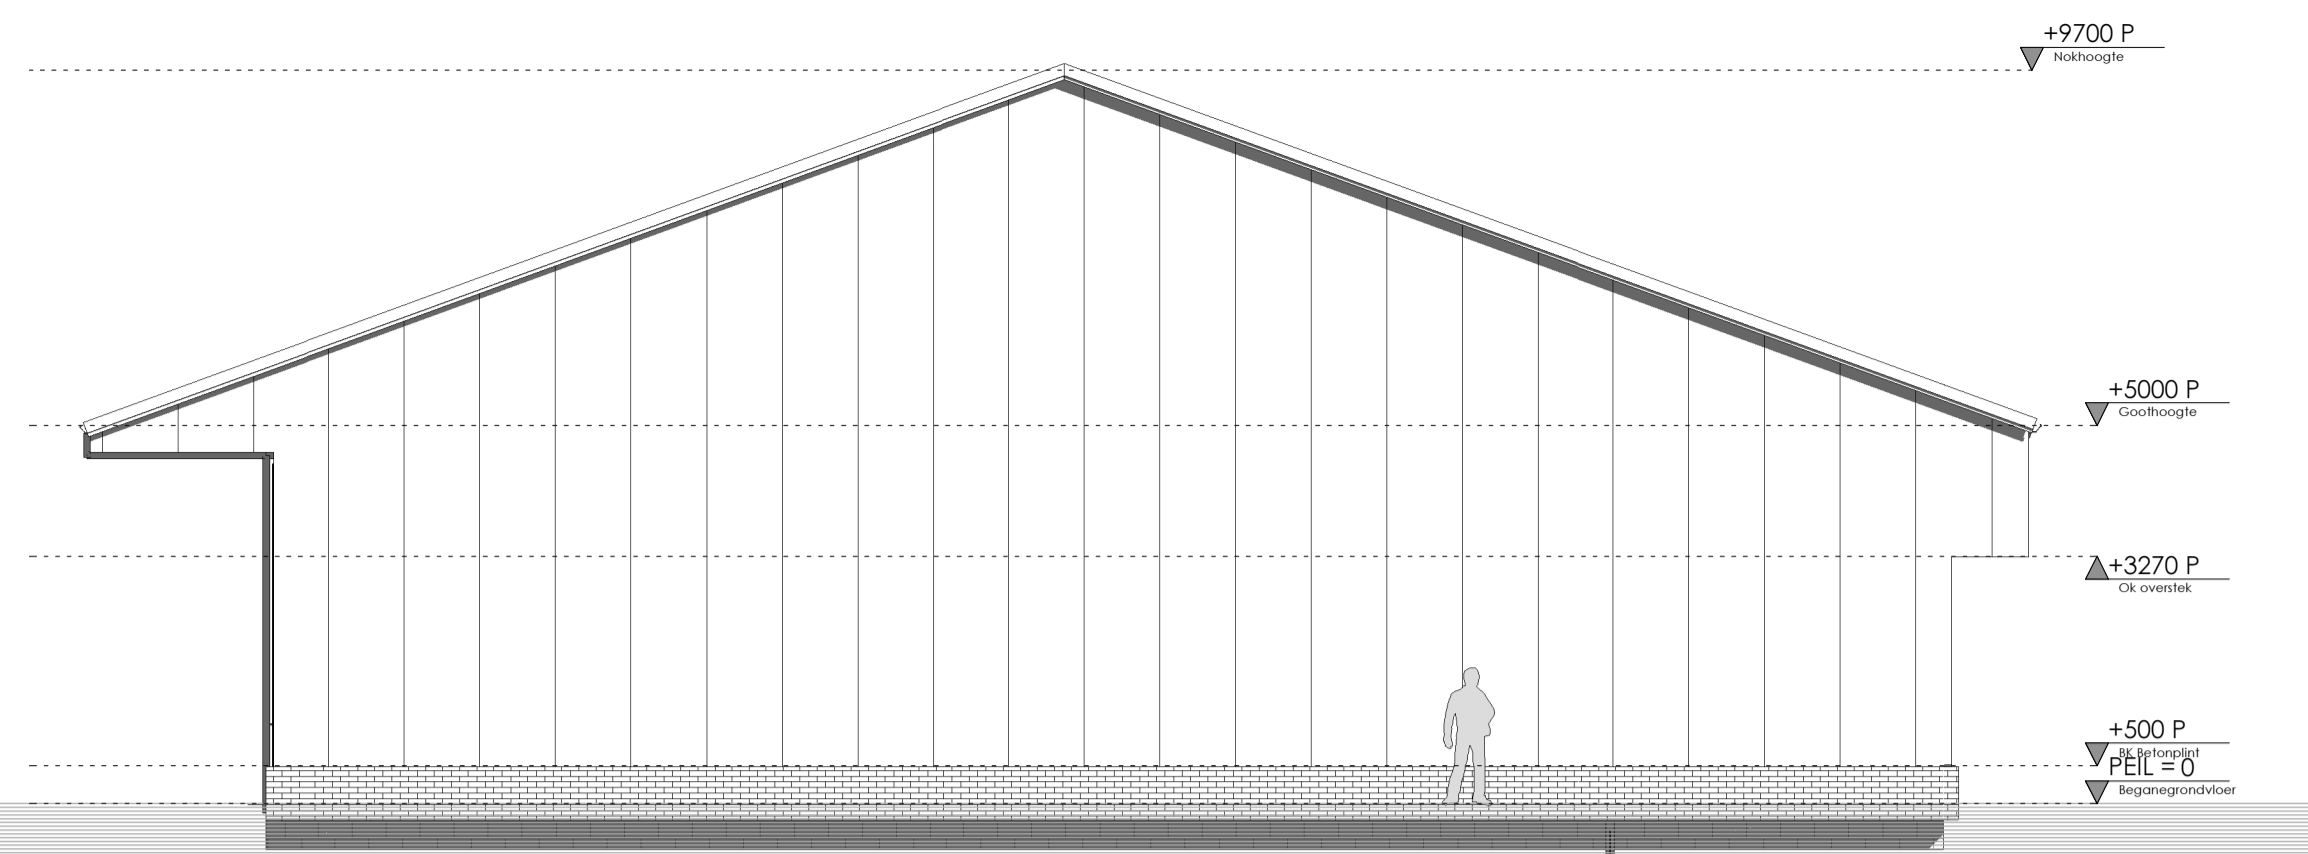


Linkerzijgevel (oost)

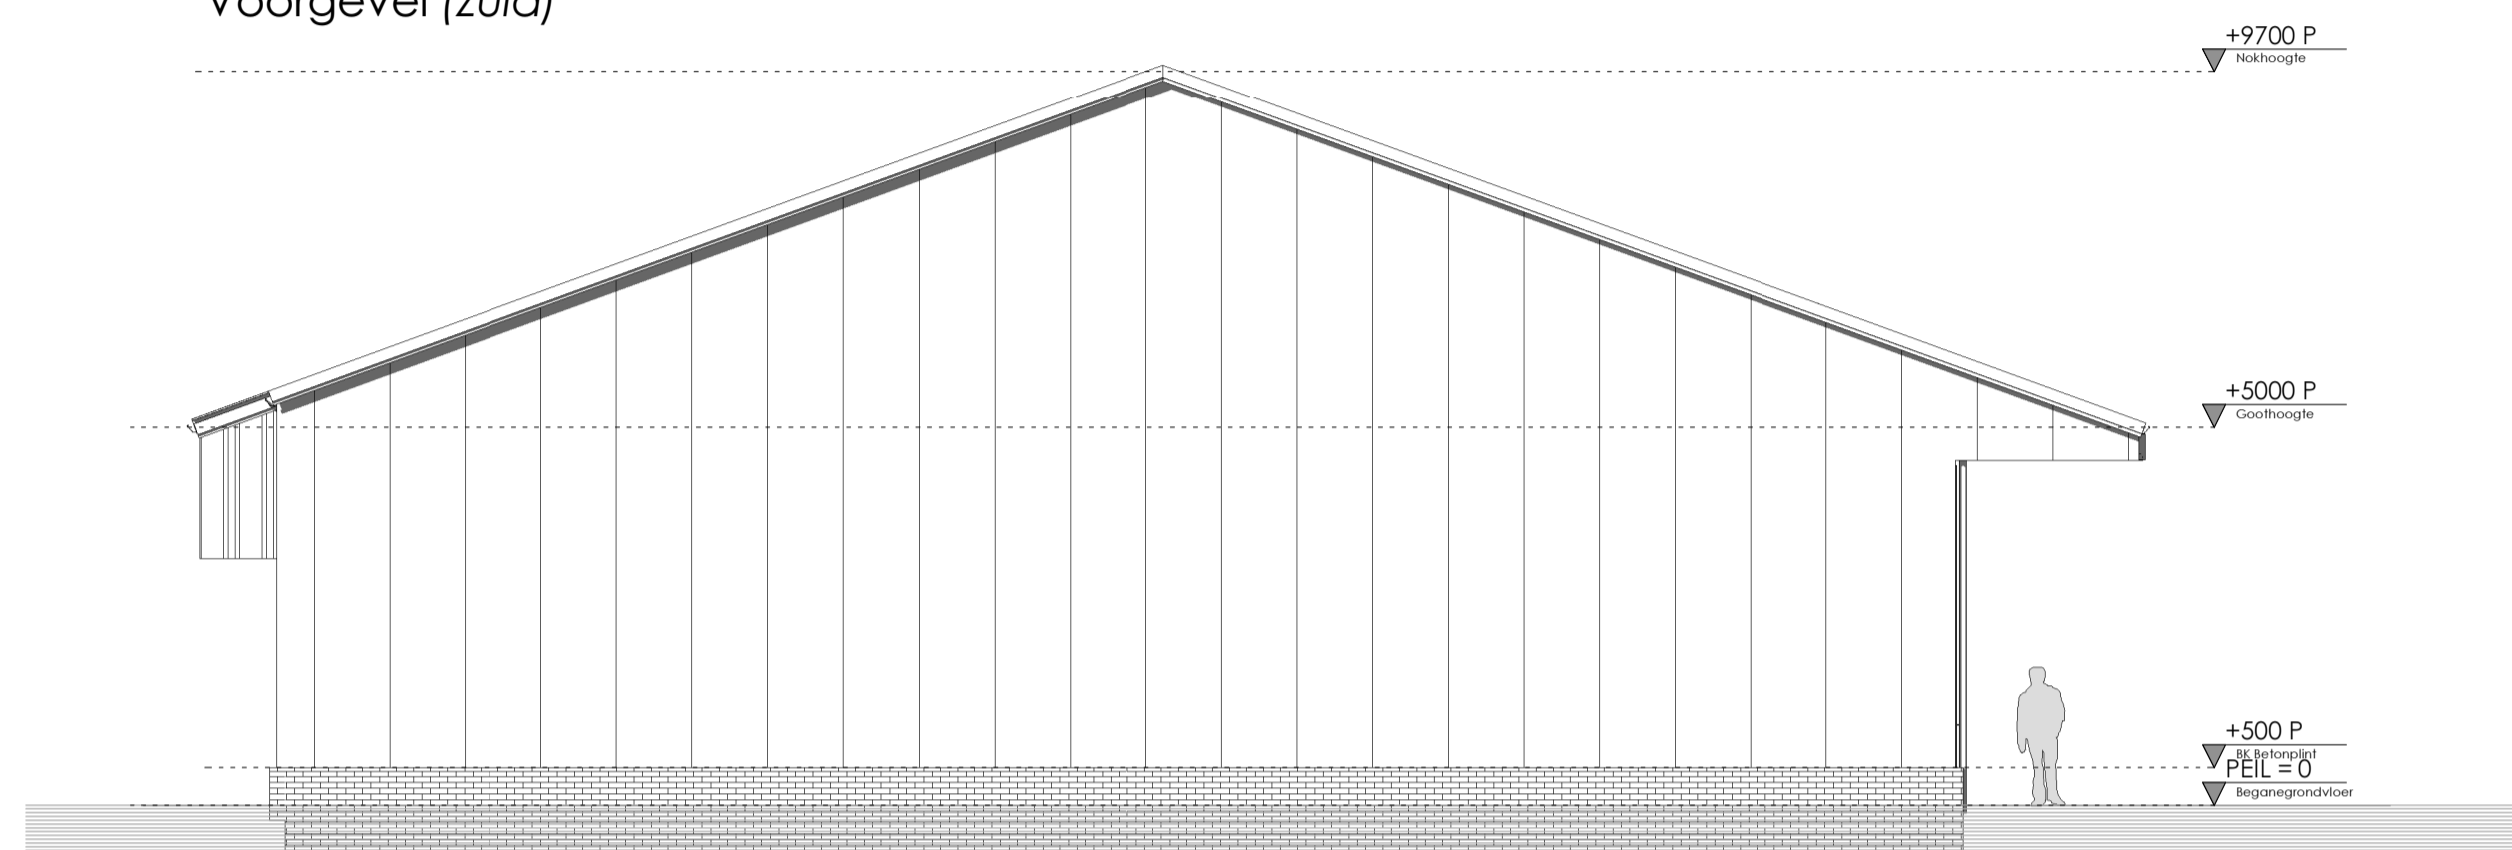

Rechterzijgevel (west)

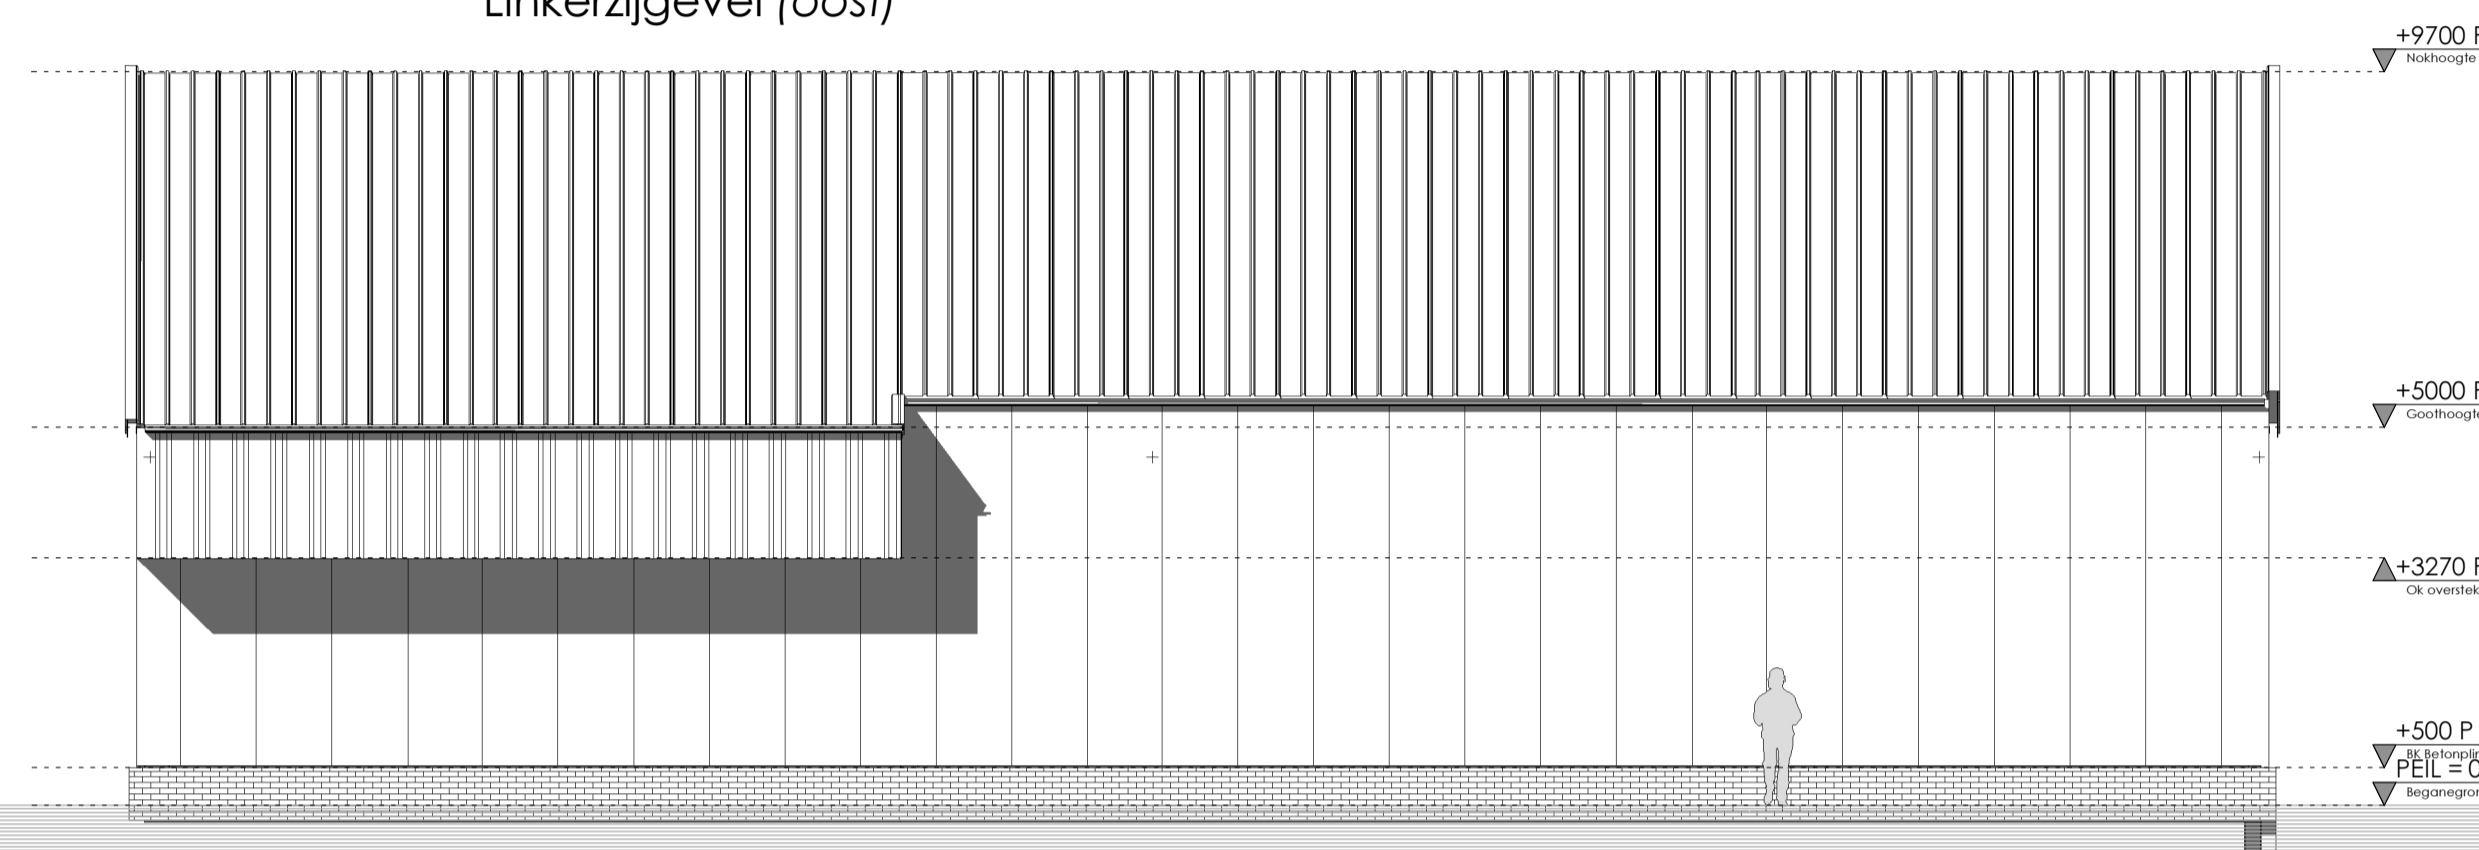

Achtergevel (noord)

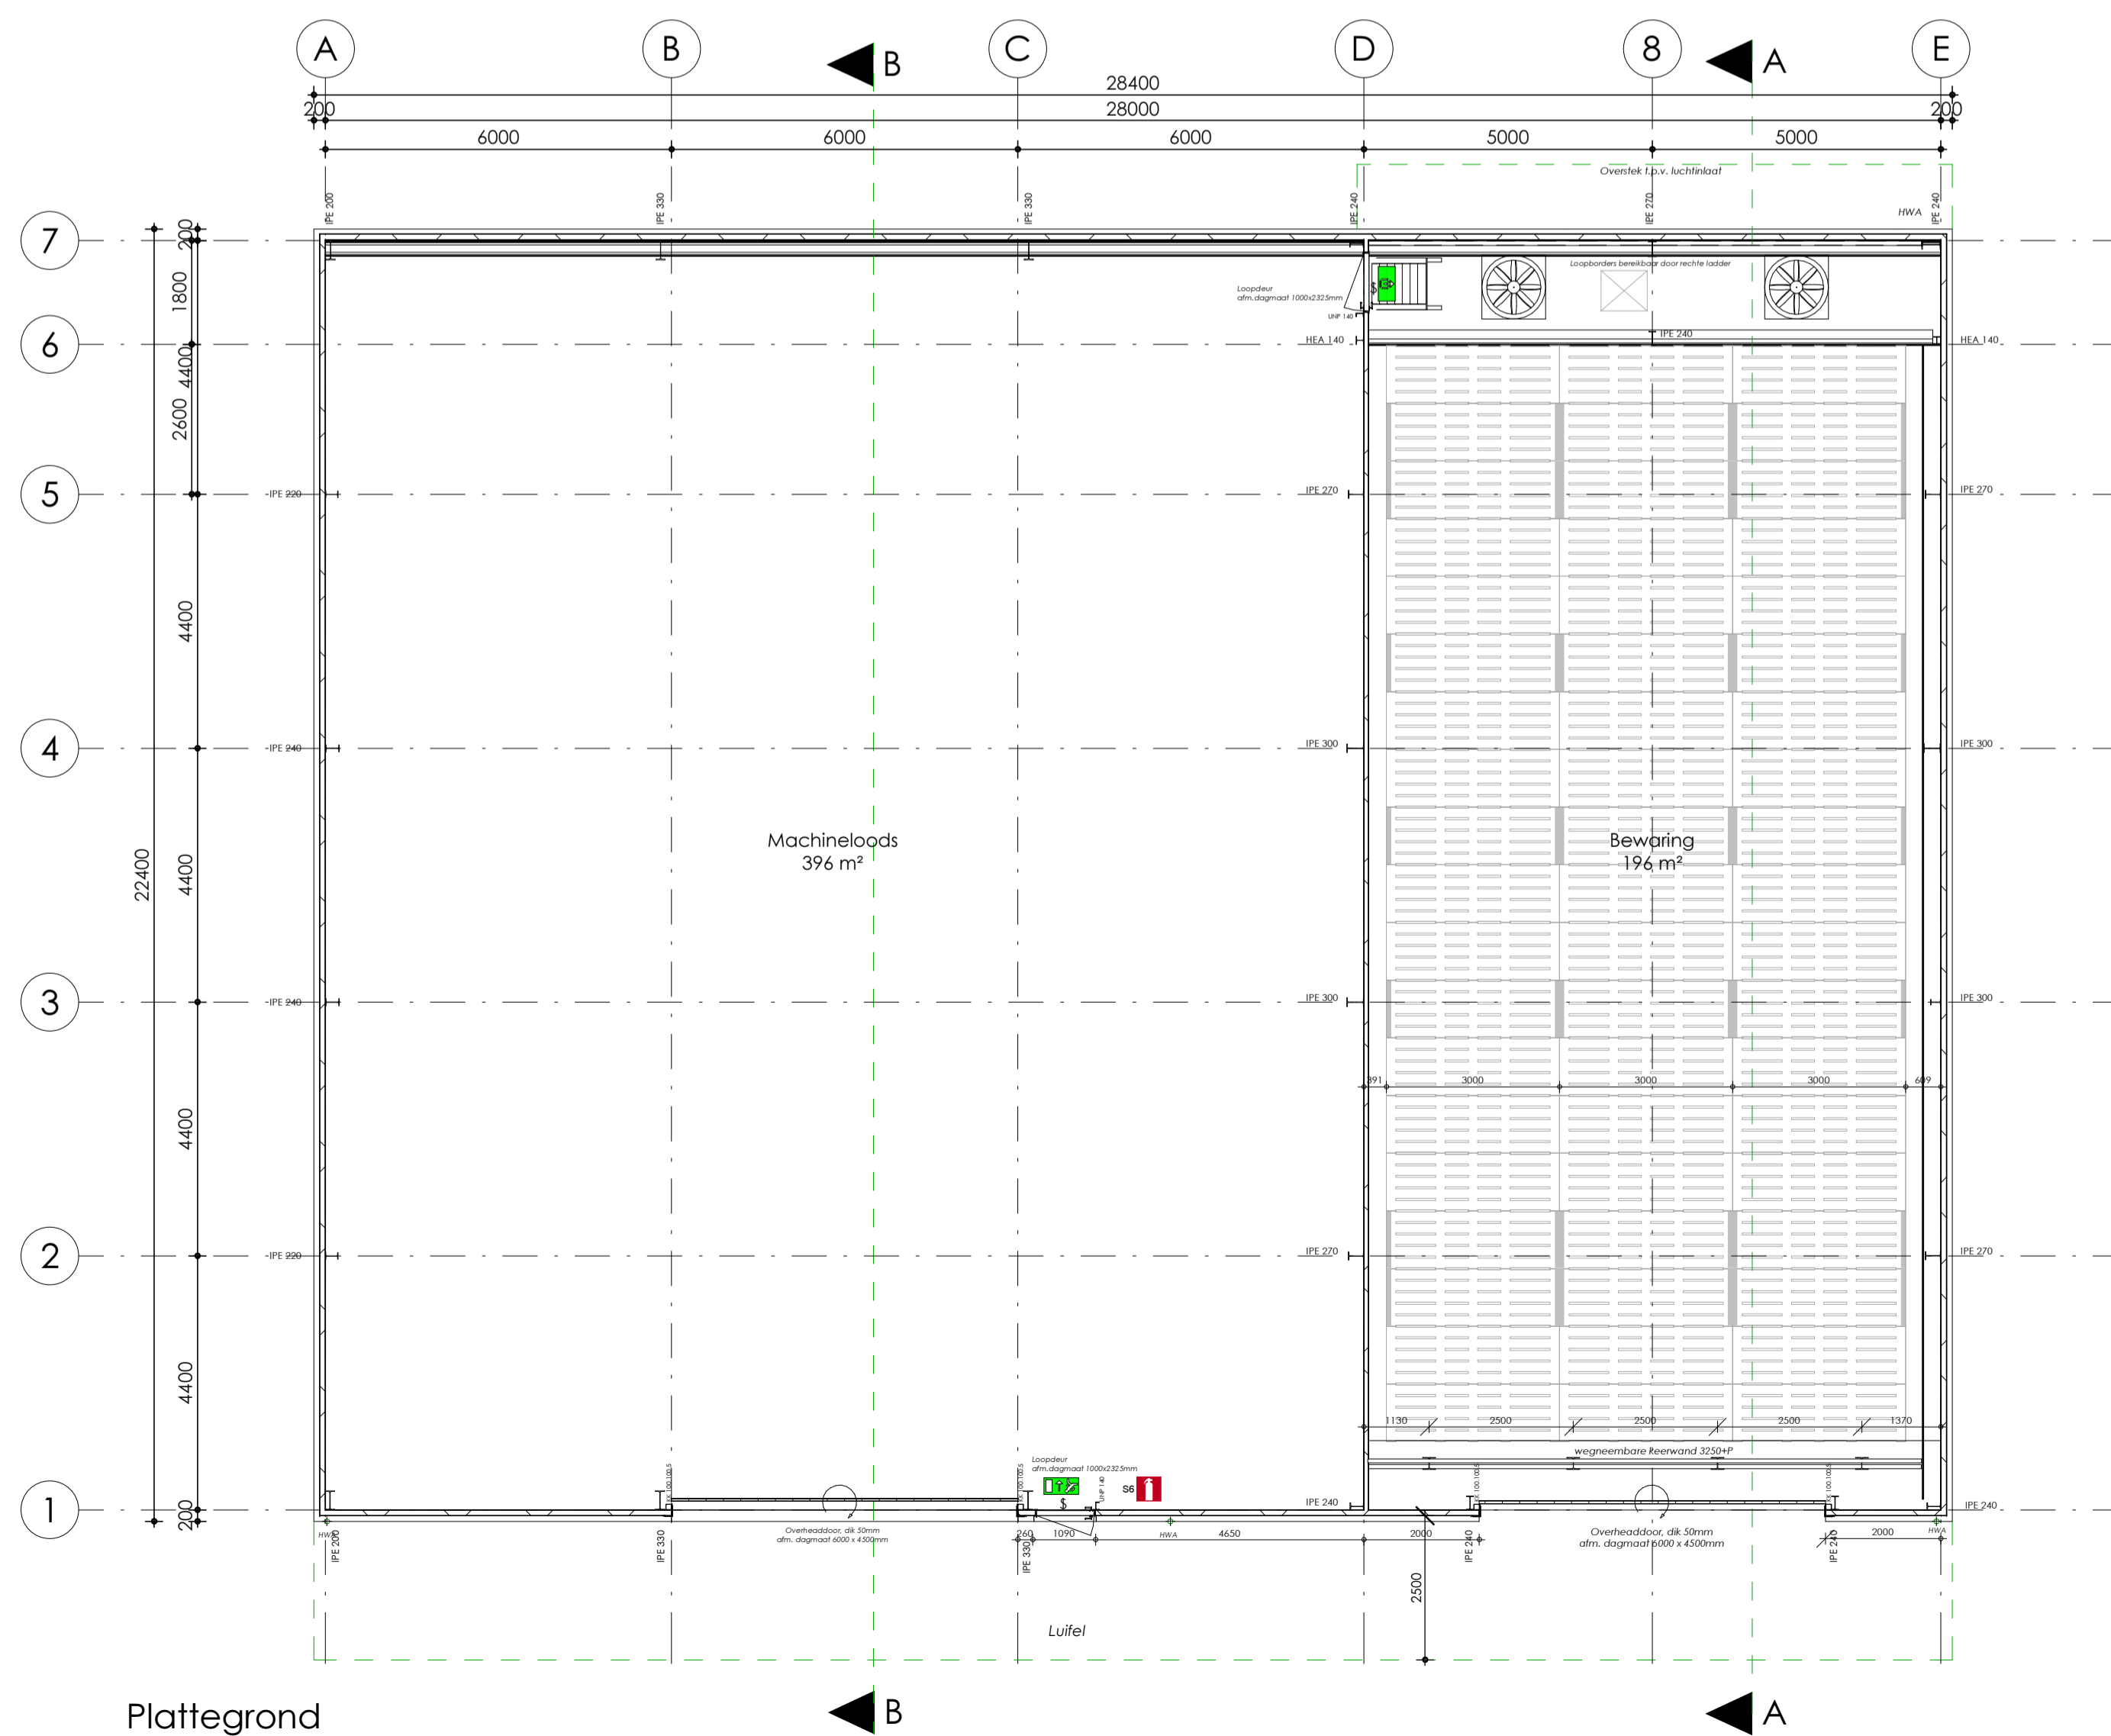

Plattegrond

Behoort bij beschikking
 d.d. 10-07-2015
 nr.(s) ZK15000641
 Medewerker
 Publiekszaken/vergunningen

BEM1503270
 gemeente Steenbergen

Overzicht materialen

Bouwdeel	Materiaal	Kleur
Vloer	Betonvloer	mf
Ventilatievloer	Ventilatiekasten, asfalt 10 ton	mf
Vloerdrukkamer	Balklaag / onderlayment	Vuren
Buiterwand - pflnt	Betongpaneel 200/800 Gevelsteed, Baksteenprofiel	Rustiek Walnut
Gevelbeplating	Micorb sandwich paneel 1000	Zwart / Filderd
Gevelbeplating overstekken	Damwand 1035 / 35	Zwart
Celwanden	Underlayment	Brn
Tuismuur	Sandwichpaneel 600	Wit/wit
Sectionaaldeur Bewaring	Aluminium binnen- en buitenplaat 800	Ral 7016, antraciet
Sectionaaldeur Machineloods	Aluminium binnen- en buitenplaat 500	Ral 7016, antraciet
Deuren	Mf, Deuren	Ral 7016, antraciet
Dakbedekking	Sandwichpaneel 3kroon 100 mm	Ral 7016, antraciet
Wandver	Staal (betwee)	Ral 7016, antraciet
Goot	Aluminiumbalkgoot	Grp
H.W.A	P.V.C.	Grp
Goedingen	Staal	Gegevaniseerd
Wandgels	Hout	Vuren

Renvoor brandveiligheid

- De hoofddragconstructie heeft een aanloerbare brandwerendheid van 0 minuten mbt bezijken.
 - De maximale vluchtroute, ingedeeld, is 60m (lichte industrie).
 - Brandcompartiment 636m², kleiner dan 2500m² bepaald volgens bouwbesluit 2012.

§ brandblusser 4kg § deur vanaf de aangegeven zijde zonder steutel te openen


Bouwbesluit gegevens

Omschrijving	Indeling gebouw		Indeling gebouw	
	Gebruiksfunctie	Gebruiksoppervlakte	Verbilfsgebied oppervlakte	Oppervlakte
Bestaande landbouwschuur	Lichte industrie	624 m²	-	636 m²
				4473m²

Alle maten in het werk controleren

Project	Projectnr.	Tekn.
Nieuwbouw van bewaarloods	14-0200	BE100A
Eerste bouwweg 21, Kruisland	Omgevingsvergunning	10-06-2015
Opdrachtgever	Schaal	Wijziging
	1:100	18-06-2015
Opdrachtgever	Formaat	Getekend
	A1	MJS
Omschrijving	Plattegrond en gevels	

Bouwbedrijf Vrolijk b.v.
 Campagneweg 16
 4741 RM Zevenbergen
 T 0168 - 40 55 55
 F 0168 - 40 52 72
 E info@bvrolijk.nl
 I www.bvrolijk.nl
 KvK West Brabant 20060174

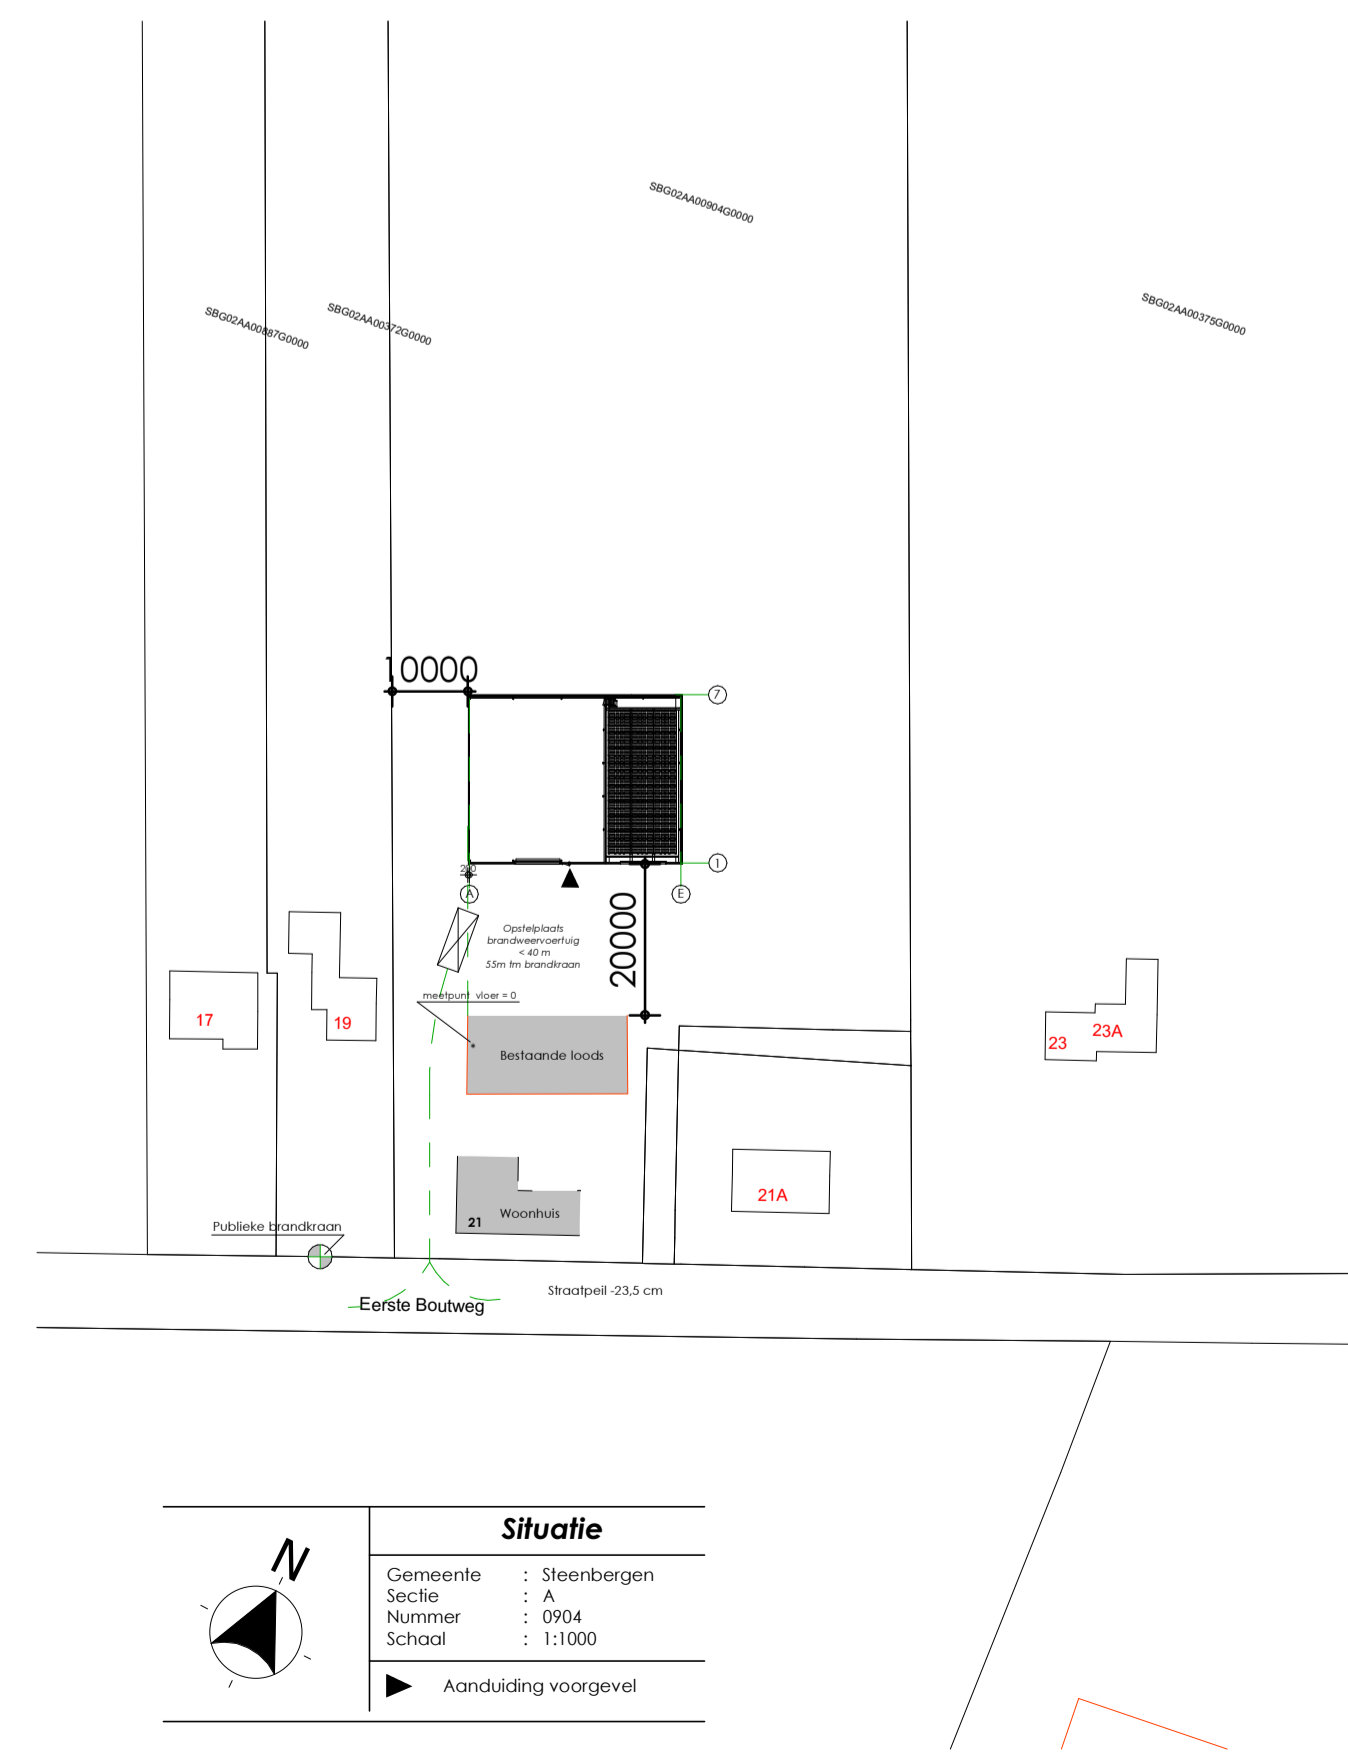

Situatie
 Gemeente : Steenbergen
 Sectie : A
 Nummer : 0904
 Schaal : 1:1000
 Aanduiding voorgevel