



Bouwbedrijf Jolink B.V.
Dorpsstraat 37
6999 AB Hummelo

tel. 0314 - 38 13 09
 mob. 06 - 53 74 89 01
 fax. 0314 - 38 21 33
 @ info@bouwbedrijf-jolink.nl

www.bouwbedrijf-jolink.nl

REVISIE			
rev	datum	omschrijving	get.

Voor Akkoord:			
Aannemer:			
Klant:			

project
Verbouw achtergevel
Covikseweg 13
Steenderen


tekening

Bouwaanvraag
Technisch blad
fundering, vloer, kapplan
details

getekend	gecontroleerd
GJ	

datum	schaal
21-04-2015	1:100

status	revisie
--------	---------

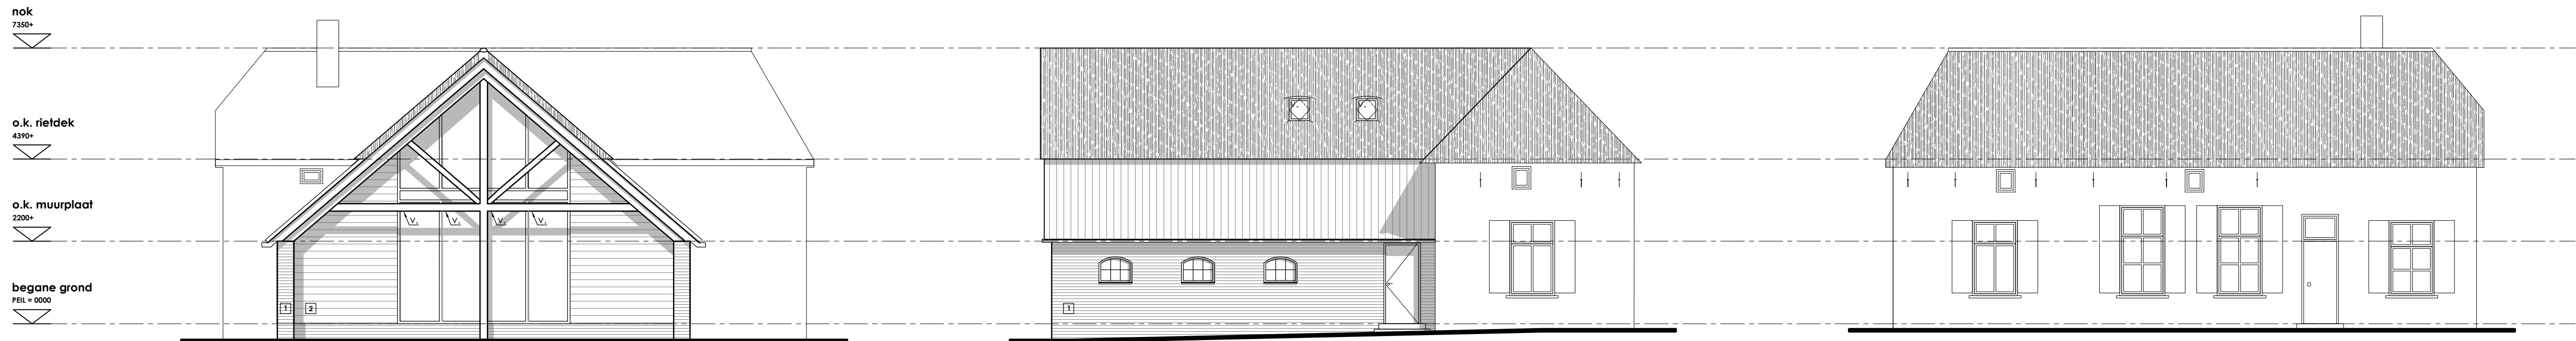


VOORGEVEL
SCHAAL 1:100

RECHTER ZIJGEVEL
SCHAAL 1:100

ACHTERGEVEL
SCHAAL 1:100

Kleuren en materialen:


gevelbekleding bestaand	schoon metselwerk	rood genuanceerd
gevelbekleding nieuw 1.	schoon metselwerk	als bestaand
gevelbekleding nieuw 2.	hout rabat	bruin gebelst
dakbedekking	dakpannen	als bestaand
gebit	riet	
kozijnen	eikenhout	onbehandeld
ramen	hout	okergeel
deuren	hout	wit
		donkergroen

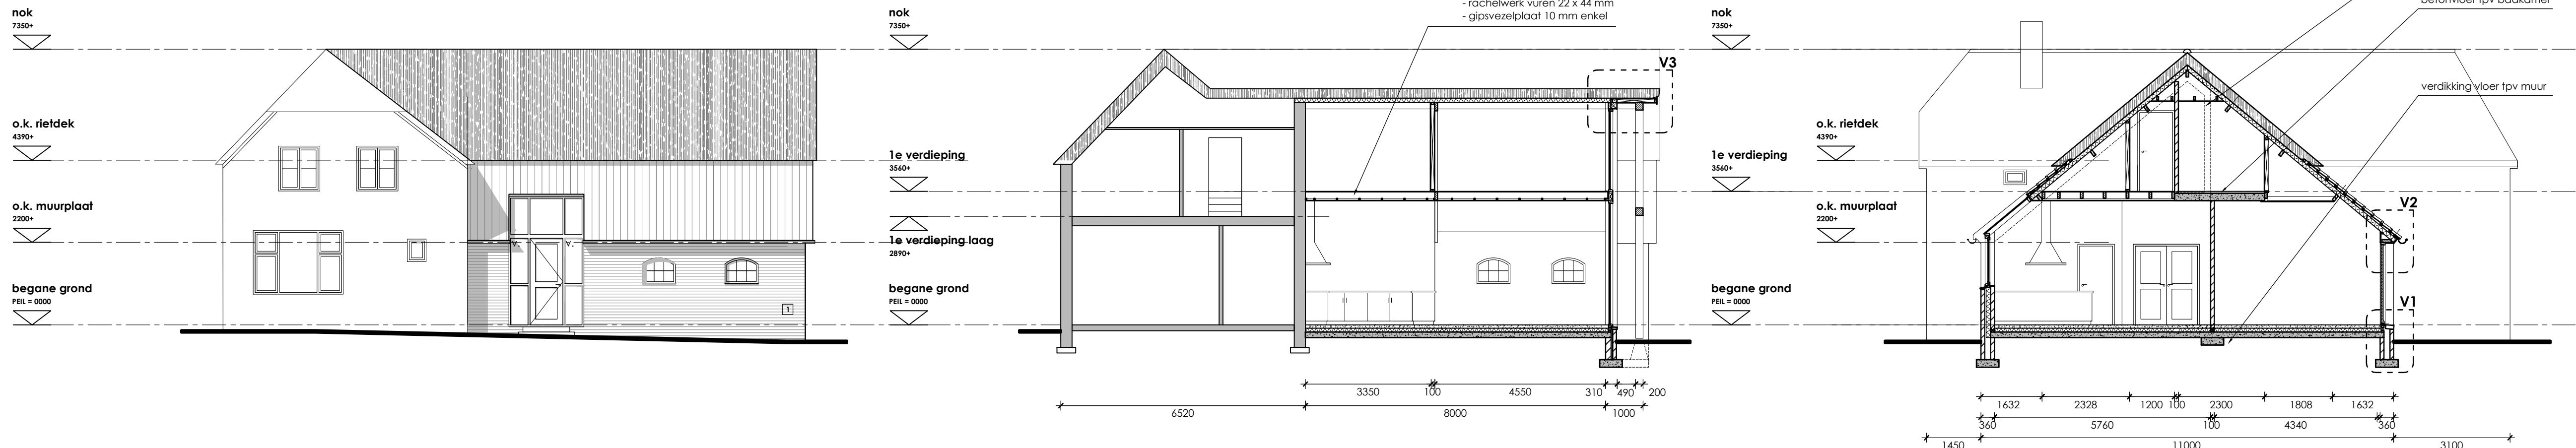


LINKER ZIJGEVEL
SCHAAL 1:100

DOORSNEDE A-A
SCHAAL 1:100

DOORSNEDE B-B
SCHAAL 1:100

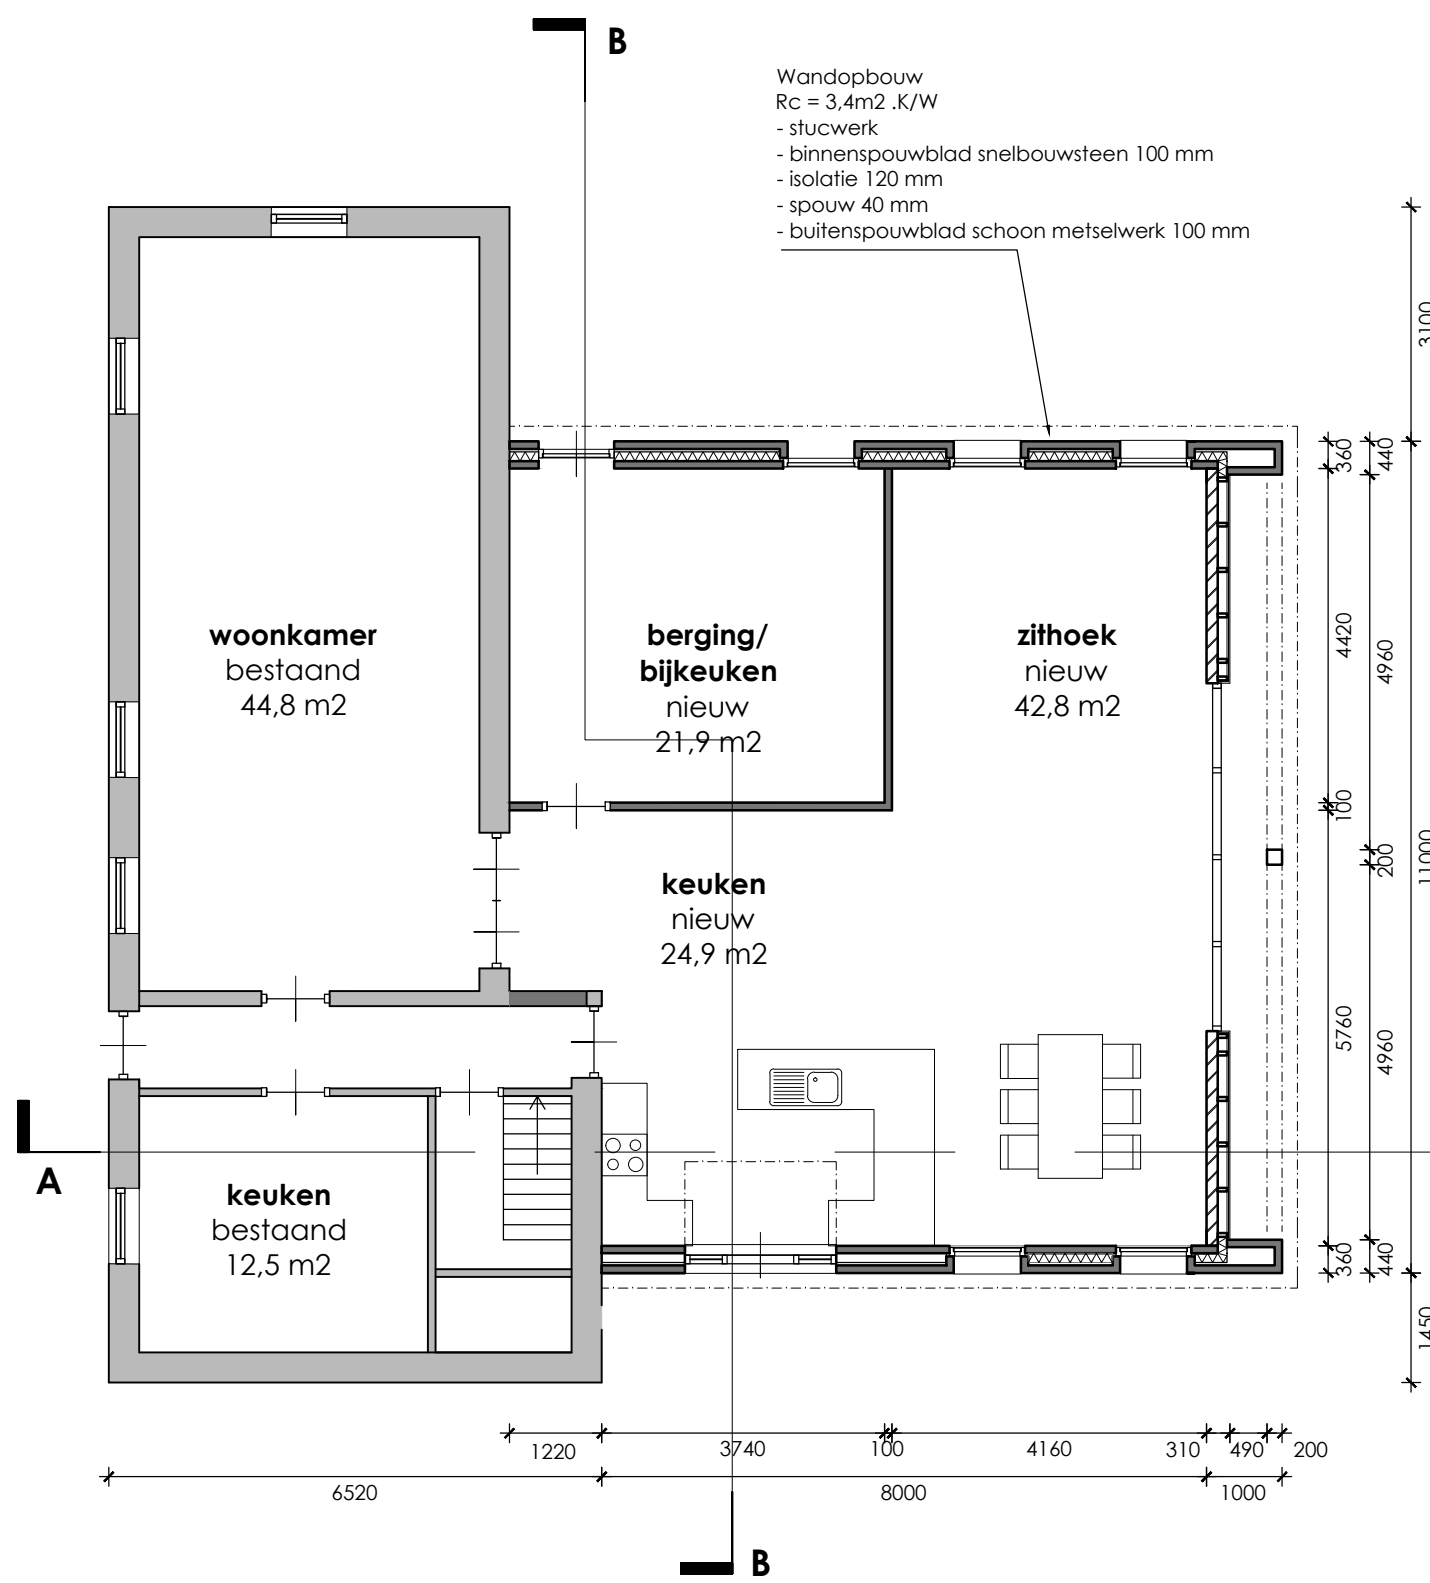

PLATTEGROND BEGANE GROND
SCHAAL 1:100

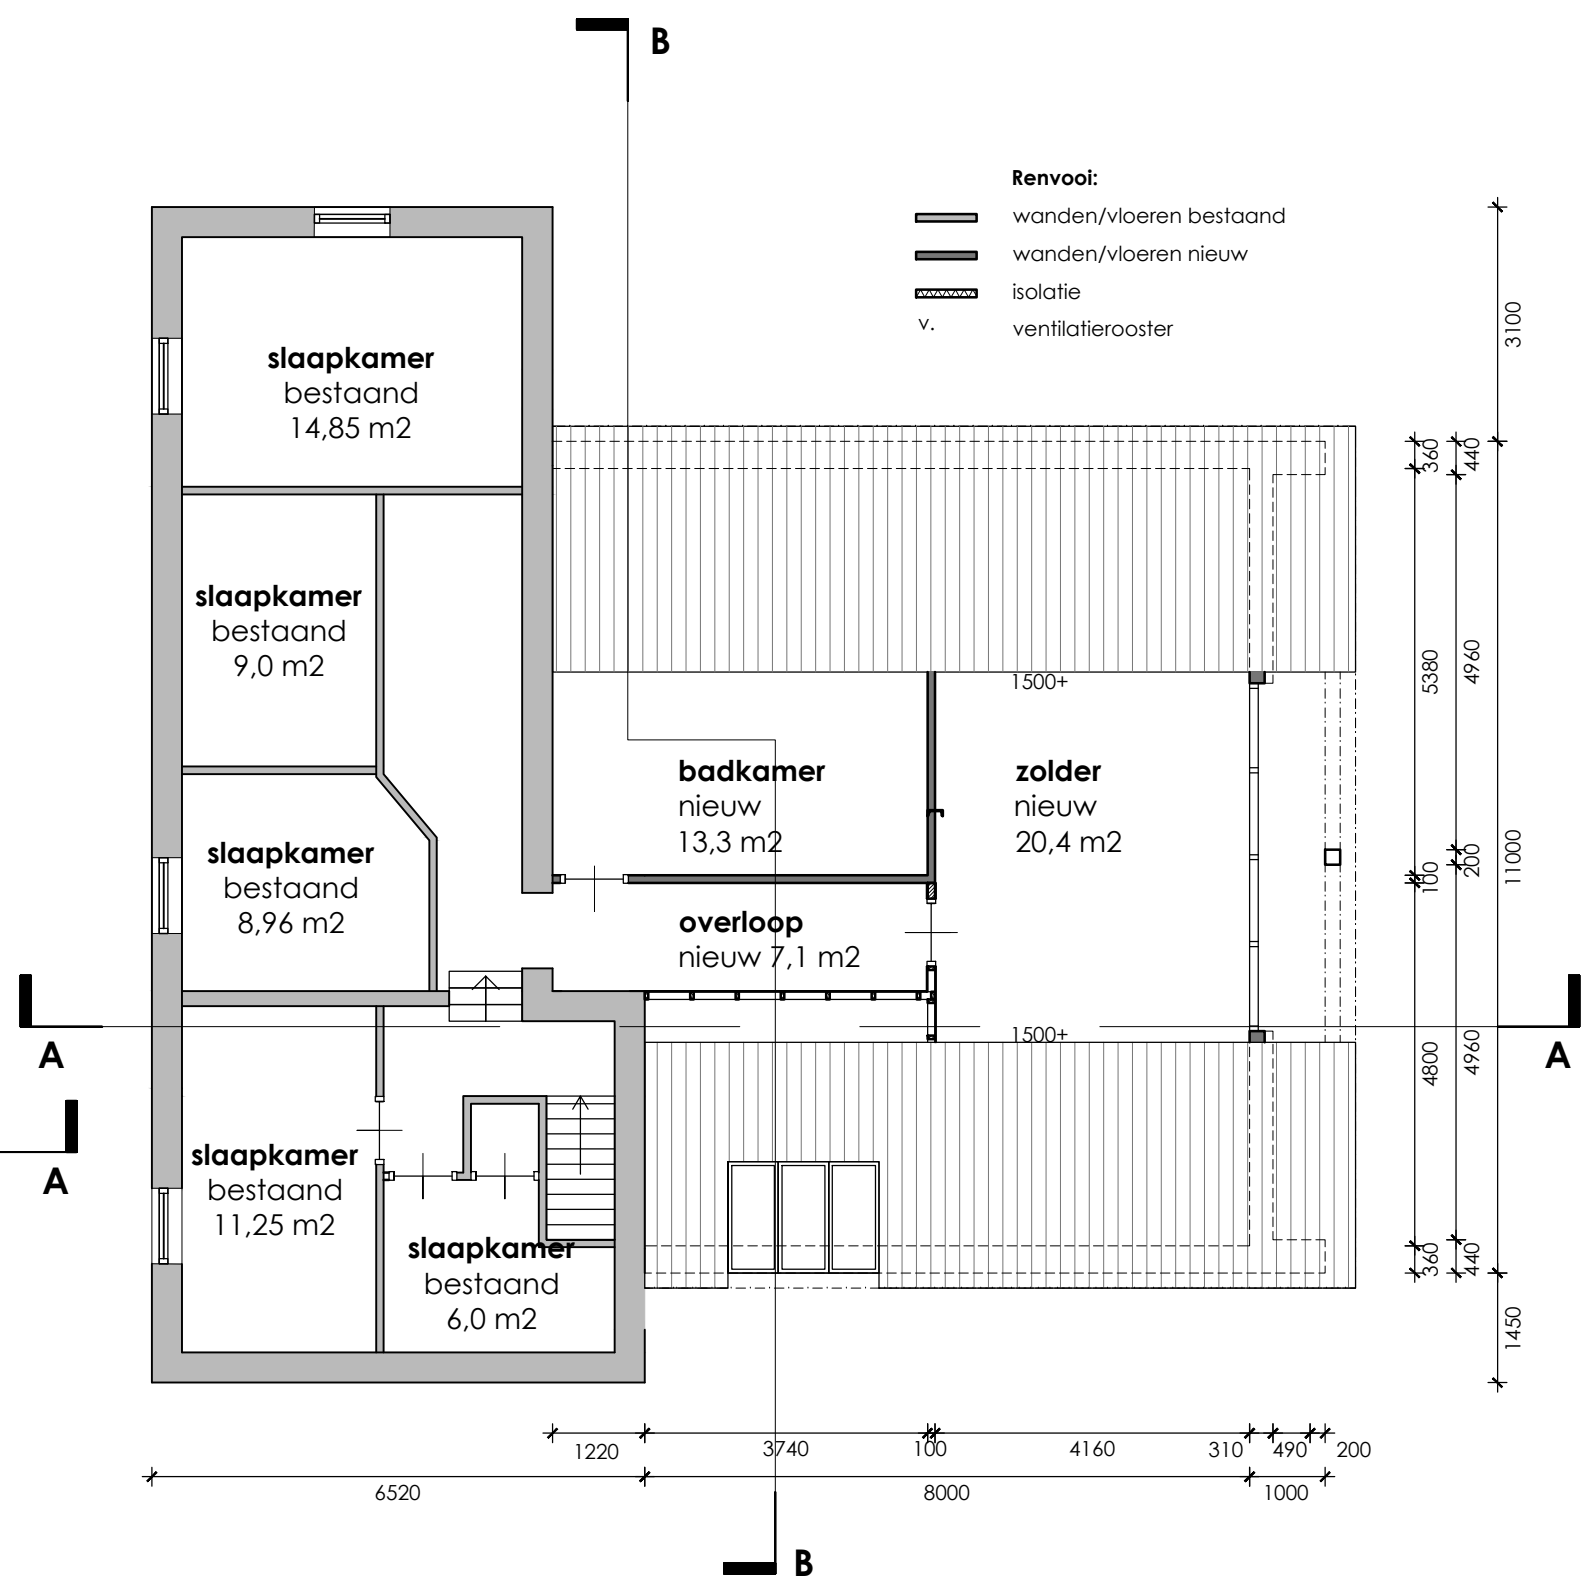

PLATTEGROND VERDIEPING
SCHAAL 1:100



SITUATIE TEKENING
SCHAAL 1:500



Bouwbedrijf Jolink B.V.
Dorpsstraat 37
6999 AB Hummelo

tel. 0314 - 38 13 09
mob. 06 - 53 74 89 01
fax. 0314 - 38 21 33
@ info@bouwbedrijf-jolink.nl

www.bouwbedrijf-jolink.nl

REVISIE			
rev	datum	omschrijving	get.

Voor Akkoord:
Aannemer: _____
Klant: _____

project
Verbouw achtergevel
Covikseweg 13
Steenderen

tekening
Bouwaanvraag
Gevels
Plattegronden, doorsneden
situatie

getekend **GJ** gecontroleerd

datum 21-04-2015 schaal 1:100

status revisie