



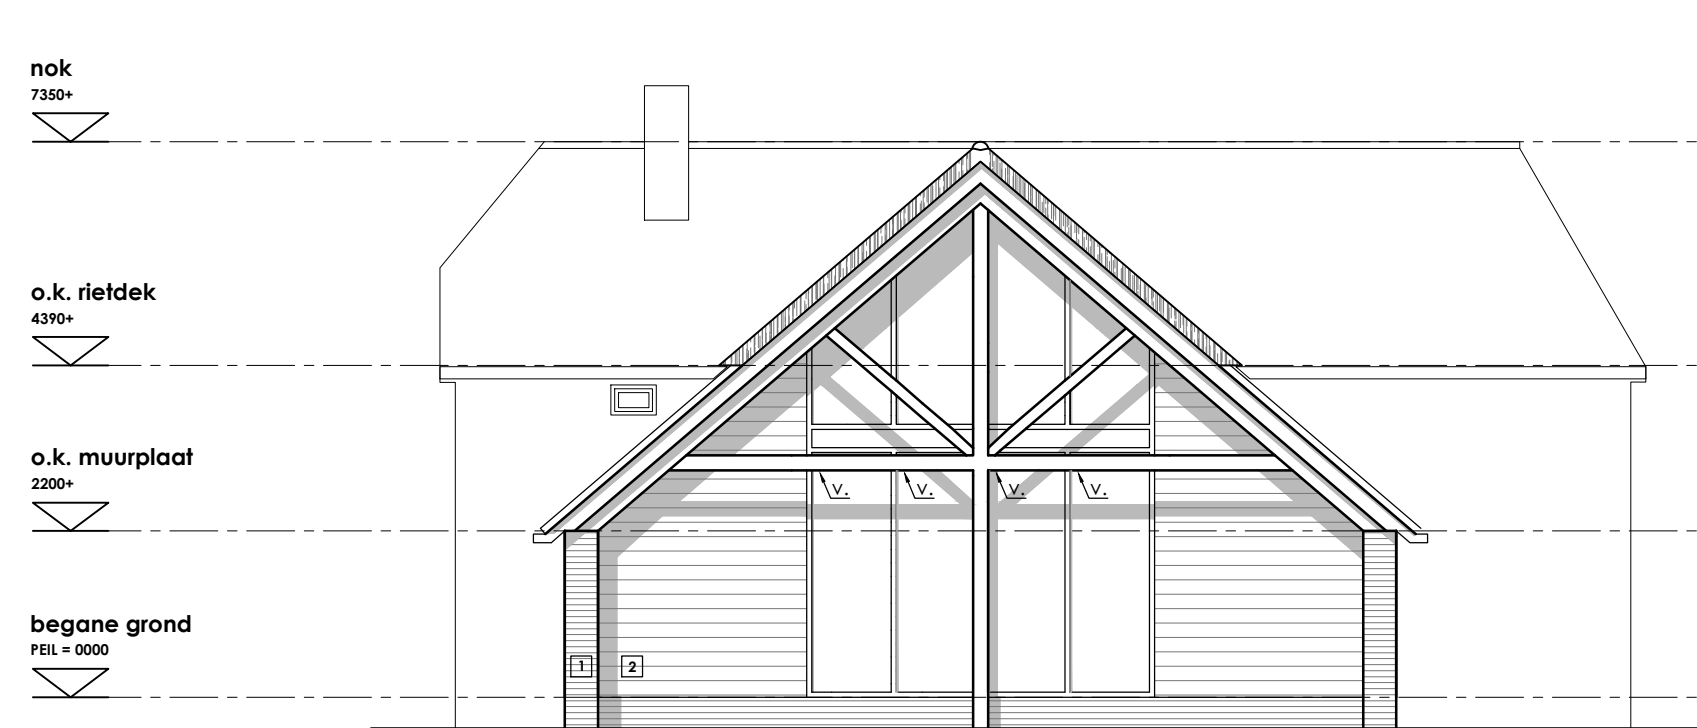


VOORGEVEL

SCHAAL 1:100

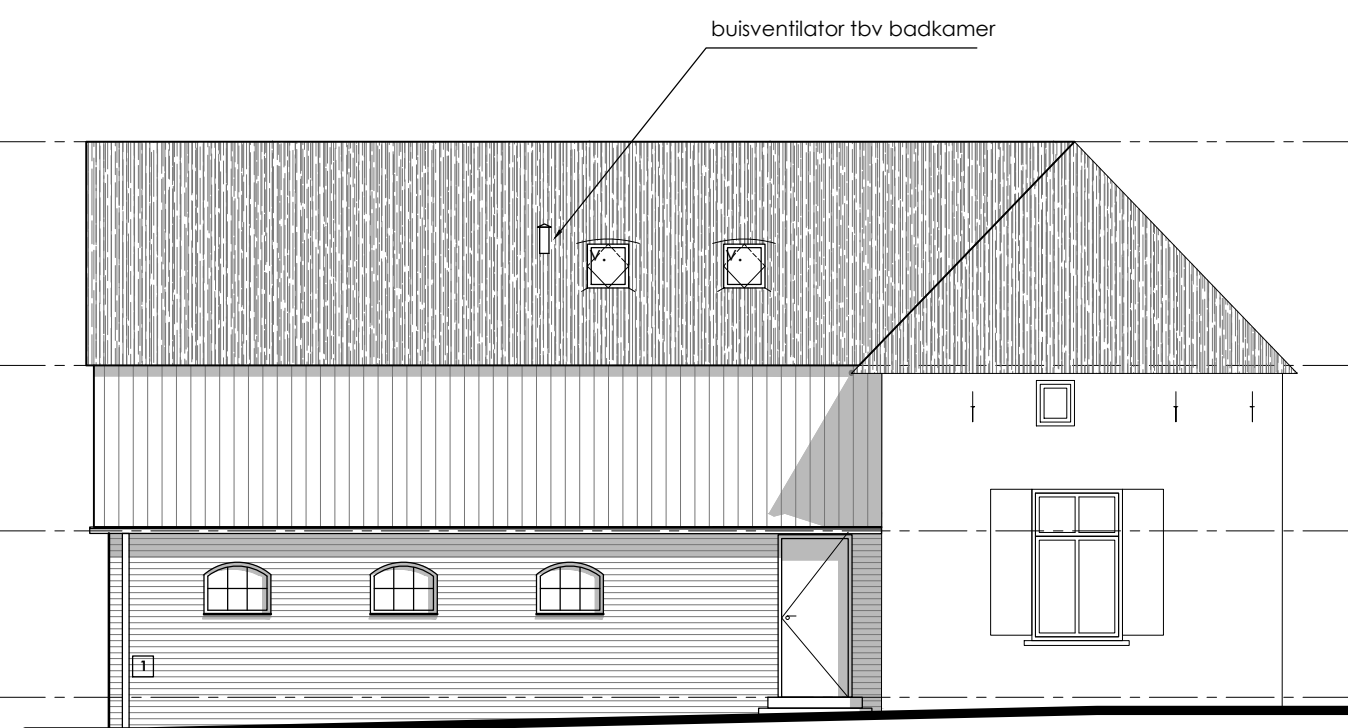

RECHTER ZIJGEVEL

SCHAAL 1:100

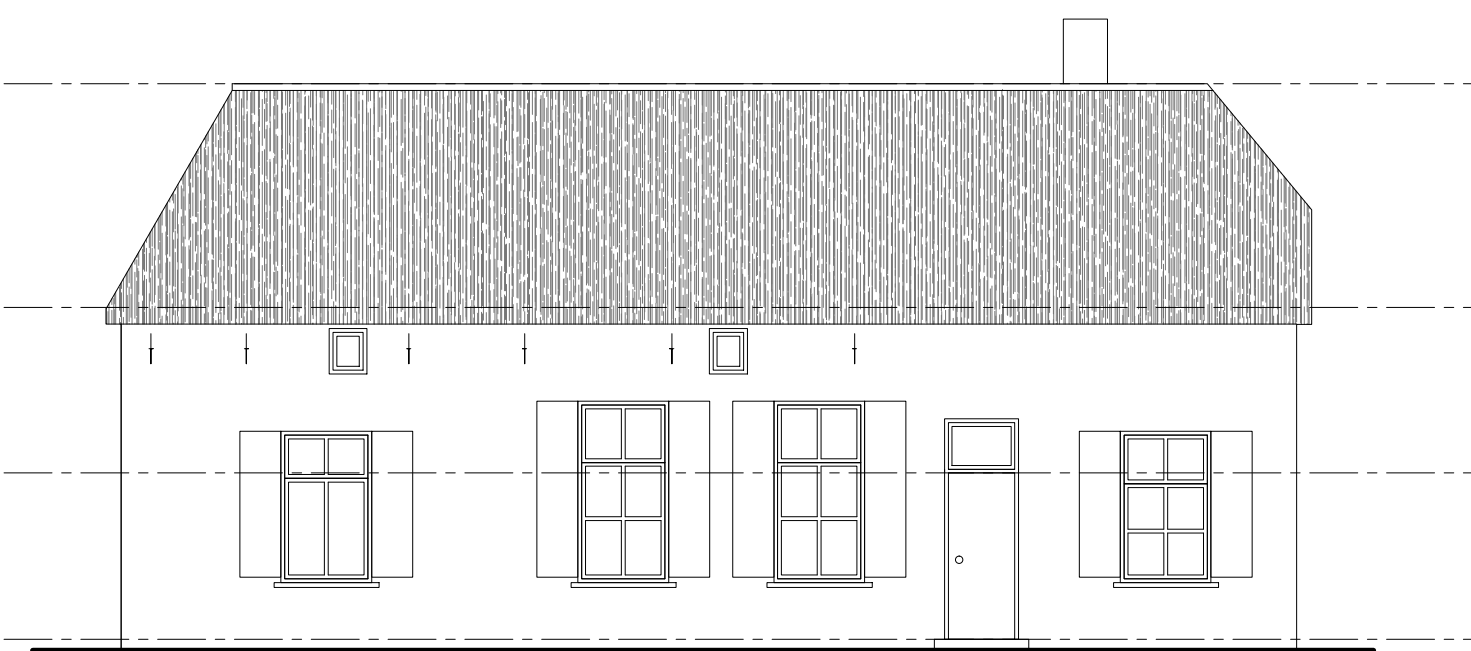

ACHTERGEVEL

SCHAAL 1:100

Kleuren en materialen:

gevelbekleding bestaand
gevelbekleding nieuw 1.
gevelbekleding nieuw 2.
dakbedekking
dakbedekking
gebint
kozijnen
ramen
deuren

schoon metselwerk
schoon metselwerk
hout rabat
dakpannen
riet
eikenhout
hout
hout
hout


rood genvanceerd
als bestaad
bruin gebeitst
als bestaad

onbehandeld
okergeel
wit
donkergroen




LINKER ZIJGEVEL

SCHAAL 1:100

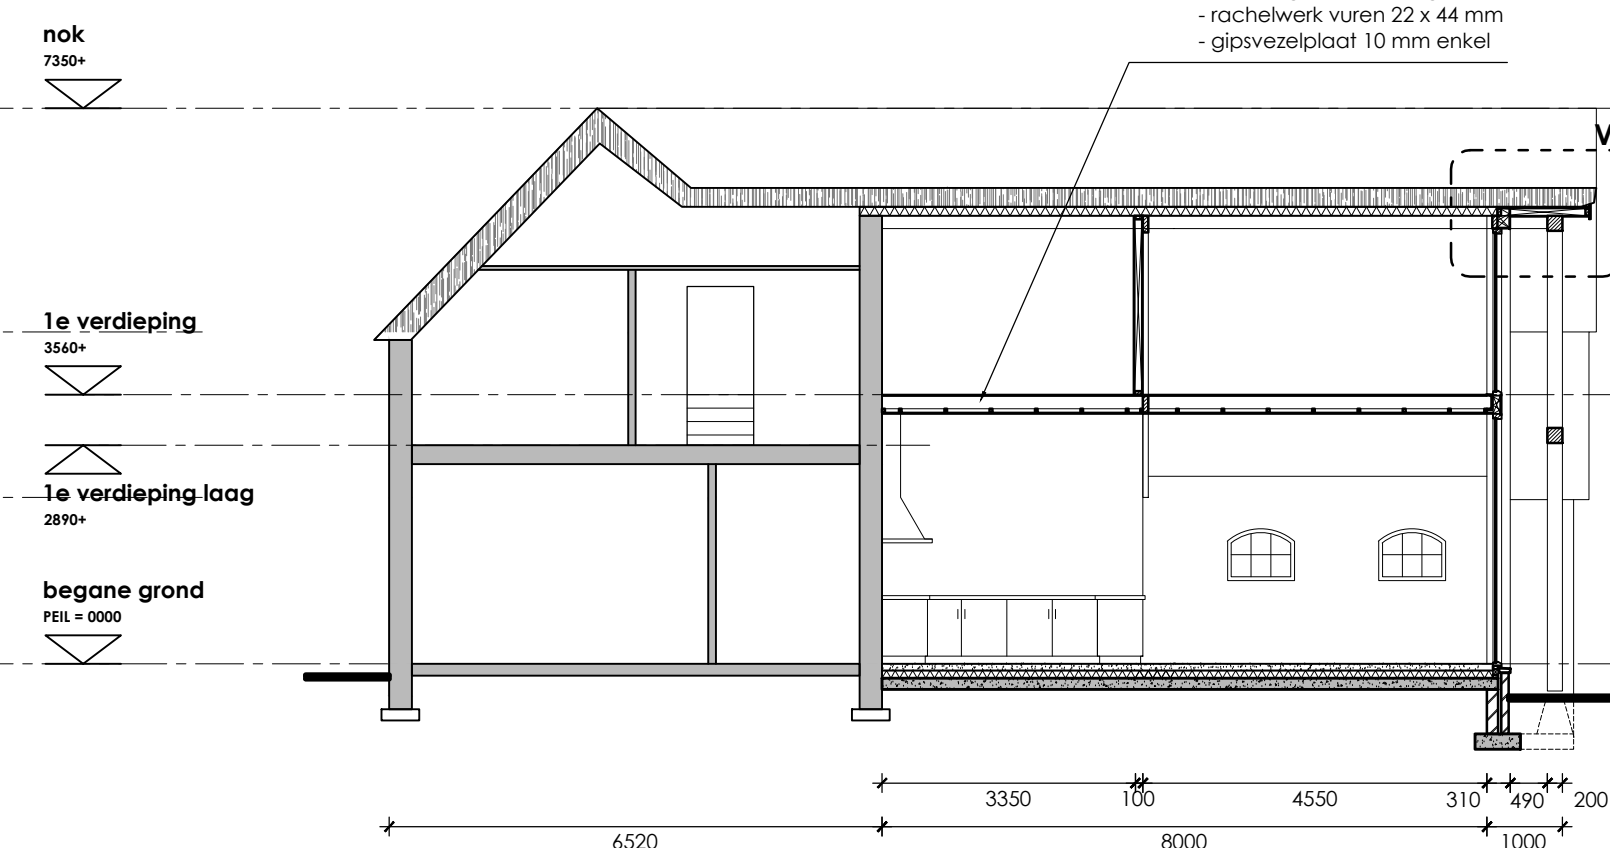


DOORSNEDE A-A

SCHAAL 1:100

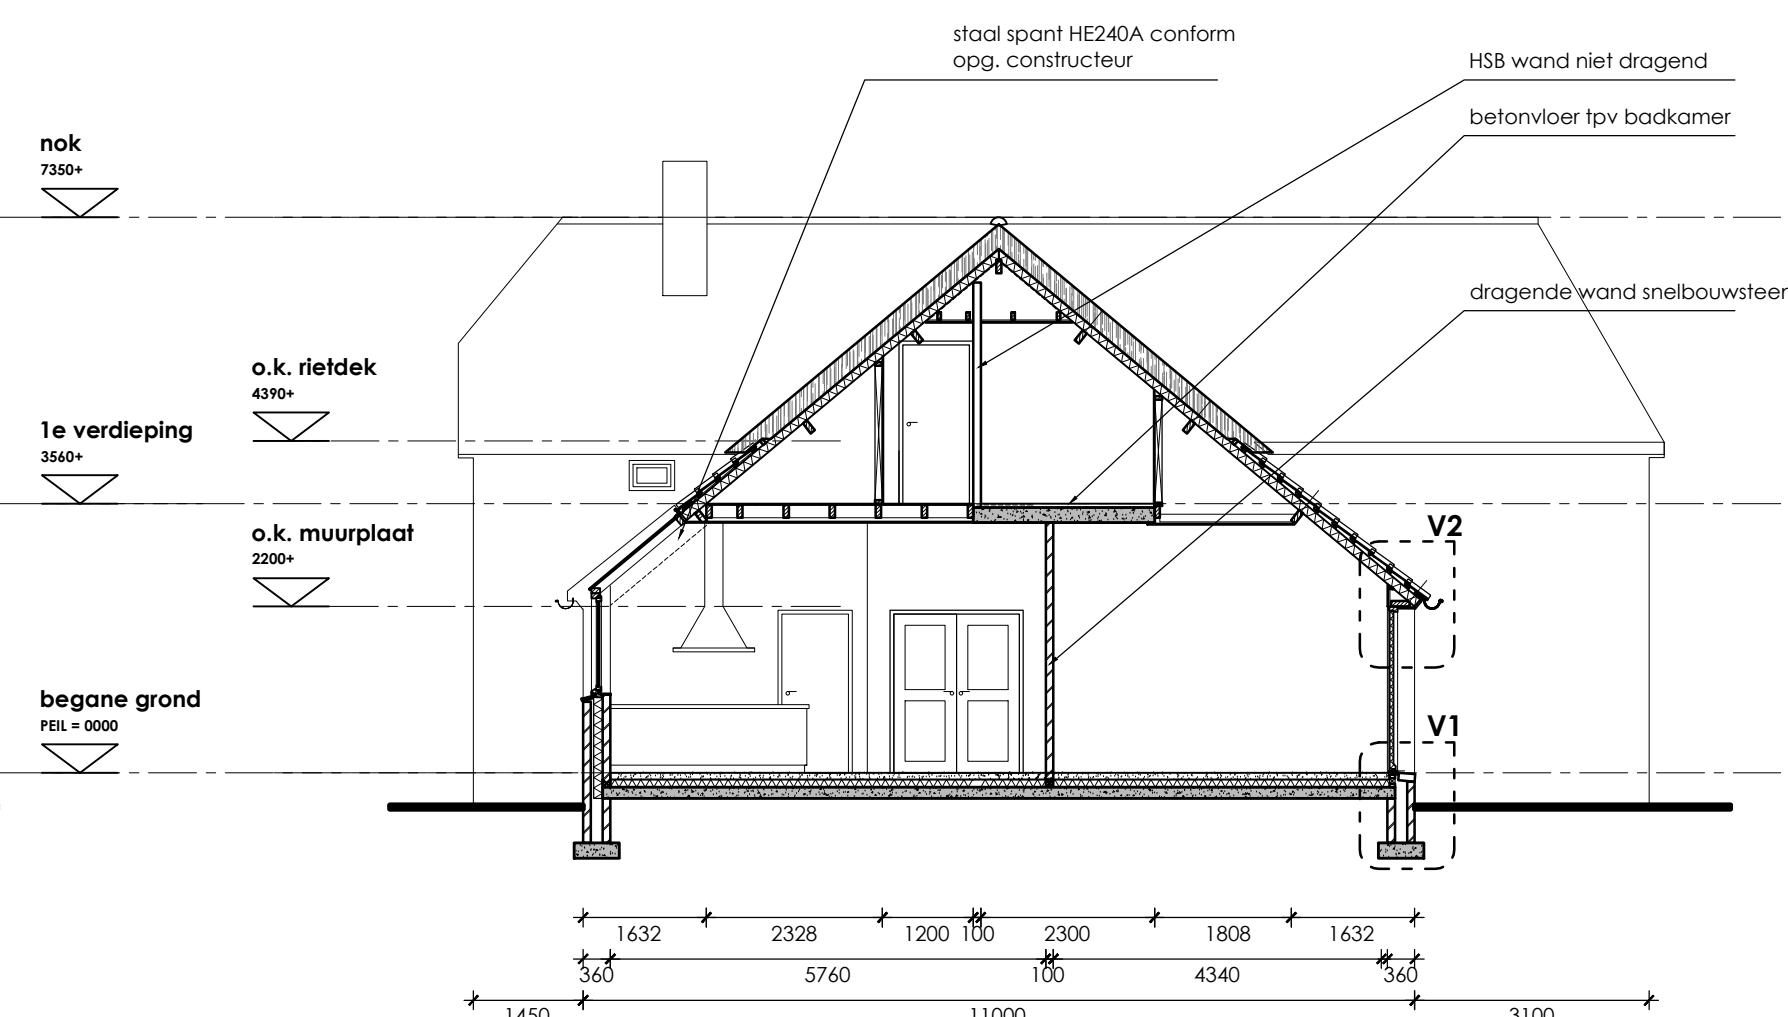


DOORSNEDE B-B

SCHAAL 1:100

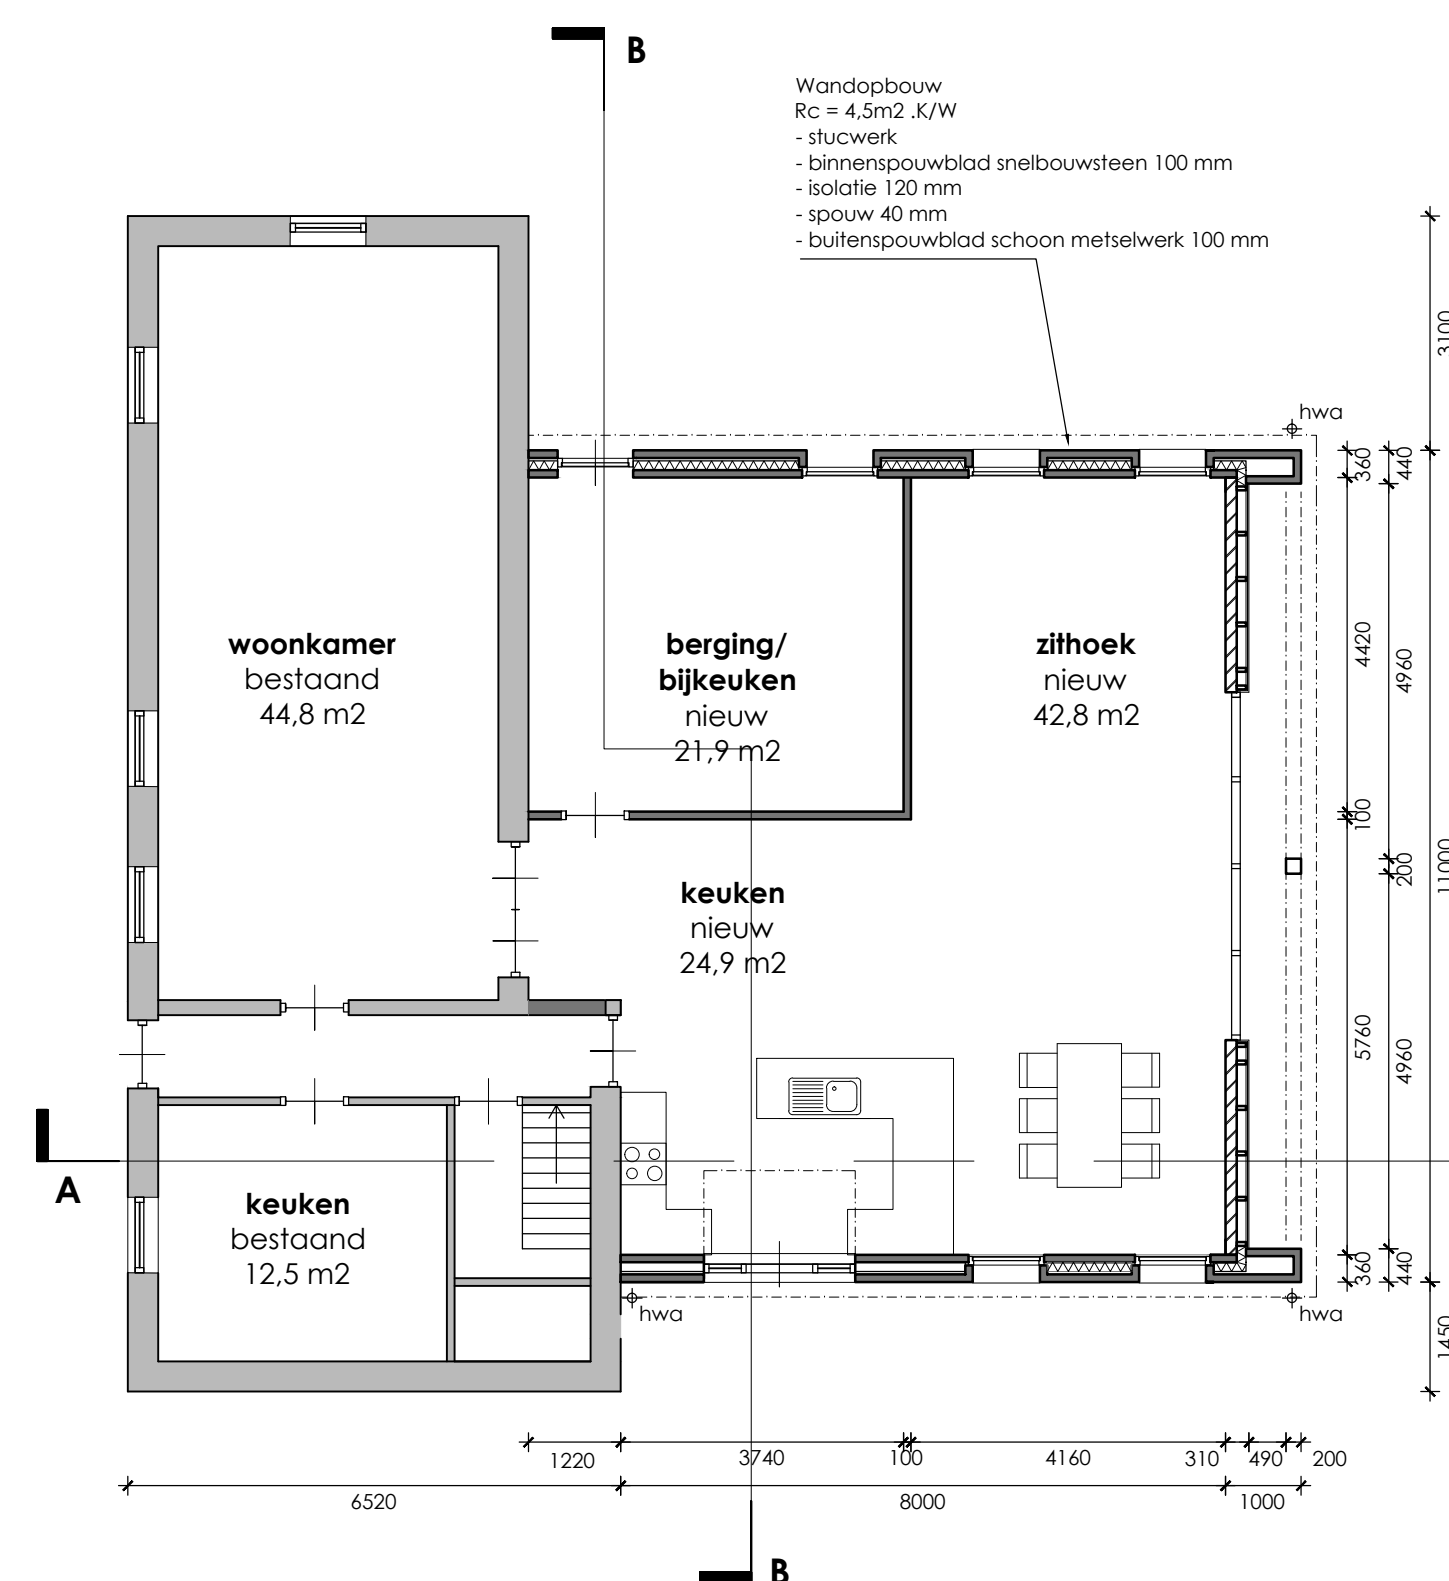

PLATTEGROND BEGANE GROND

SCHAAL 1:100

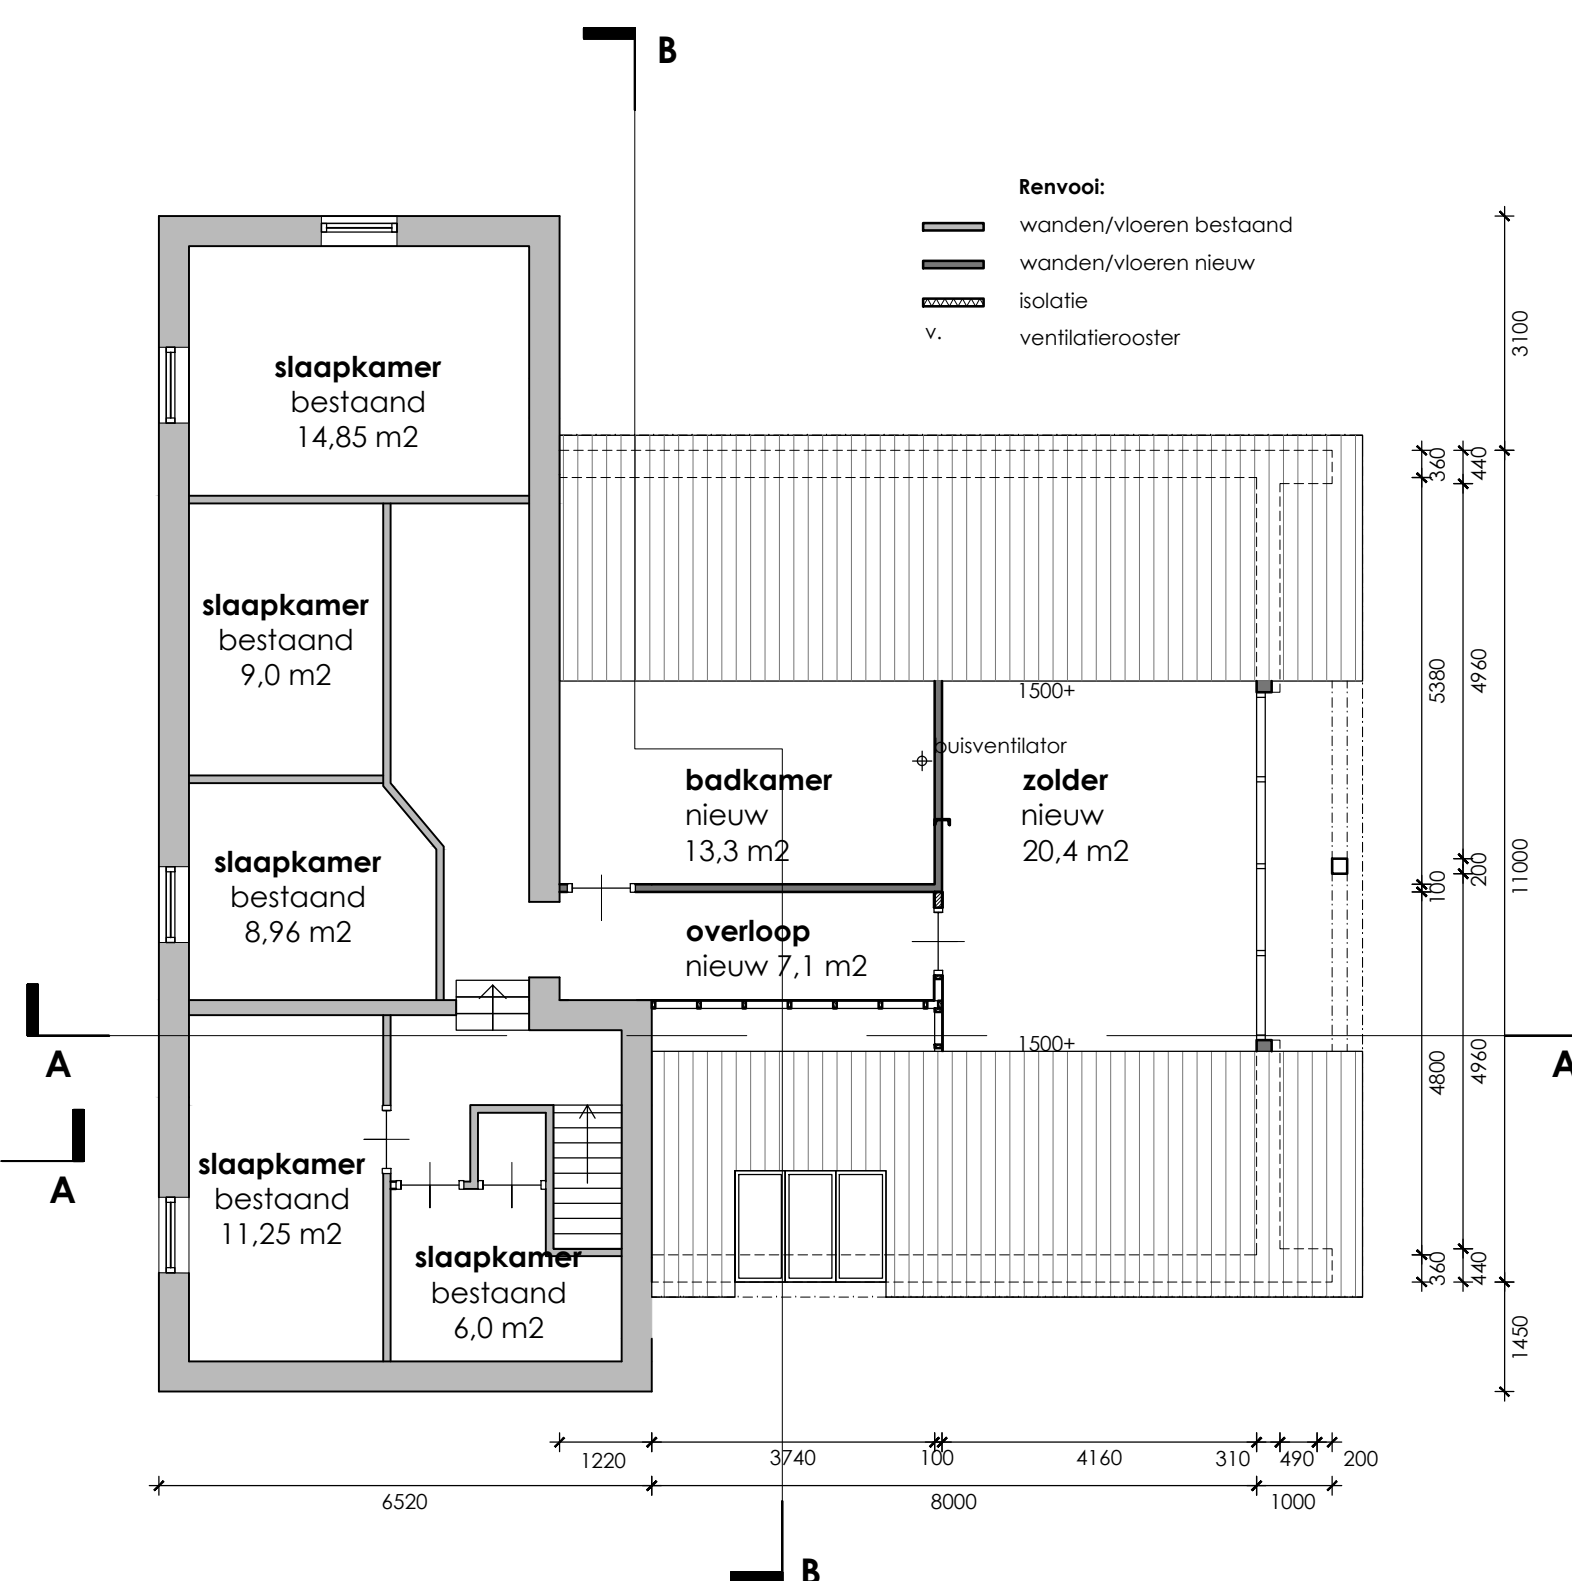

BOUWBEDRIJF
JOLINK HUMMEL

Bouwbedrijf Jolink B.V.
Dorpsstraat 37
6999 AB Hummelo

tel. 0314 - 38 13 09
mob. 06 - 53 74 89 01
fax. 0314 - 38 21 33
@ info@bouwbedrijf-jolink.nl

www.bouwbedrijf-jolink.nl

REVISIE			
rev	datum	omschrijving	get
1	18-05-2015	-aanpassingen isolatie -toevoeging rioleringsplan -toevoeging buisventilatie badkamer -aanpassingen n.a.v. constr. berekeningen	

Voor Akkoord:

Aannemer:

Klant:

project
Verbouw achtergevel
Covikseweg 13
Steenderen

tekening

Bouwaanvraag







Gevels

Plattegronden, doorsneden
situatie

getekend	gecontroleerd
GJ	

datum	schaal
18-05-2015	1:100

status	revisie
	1

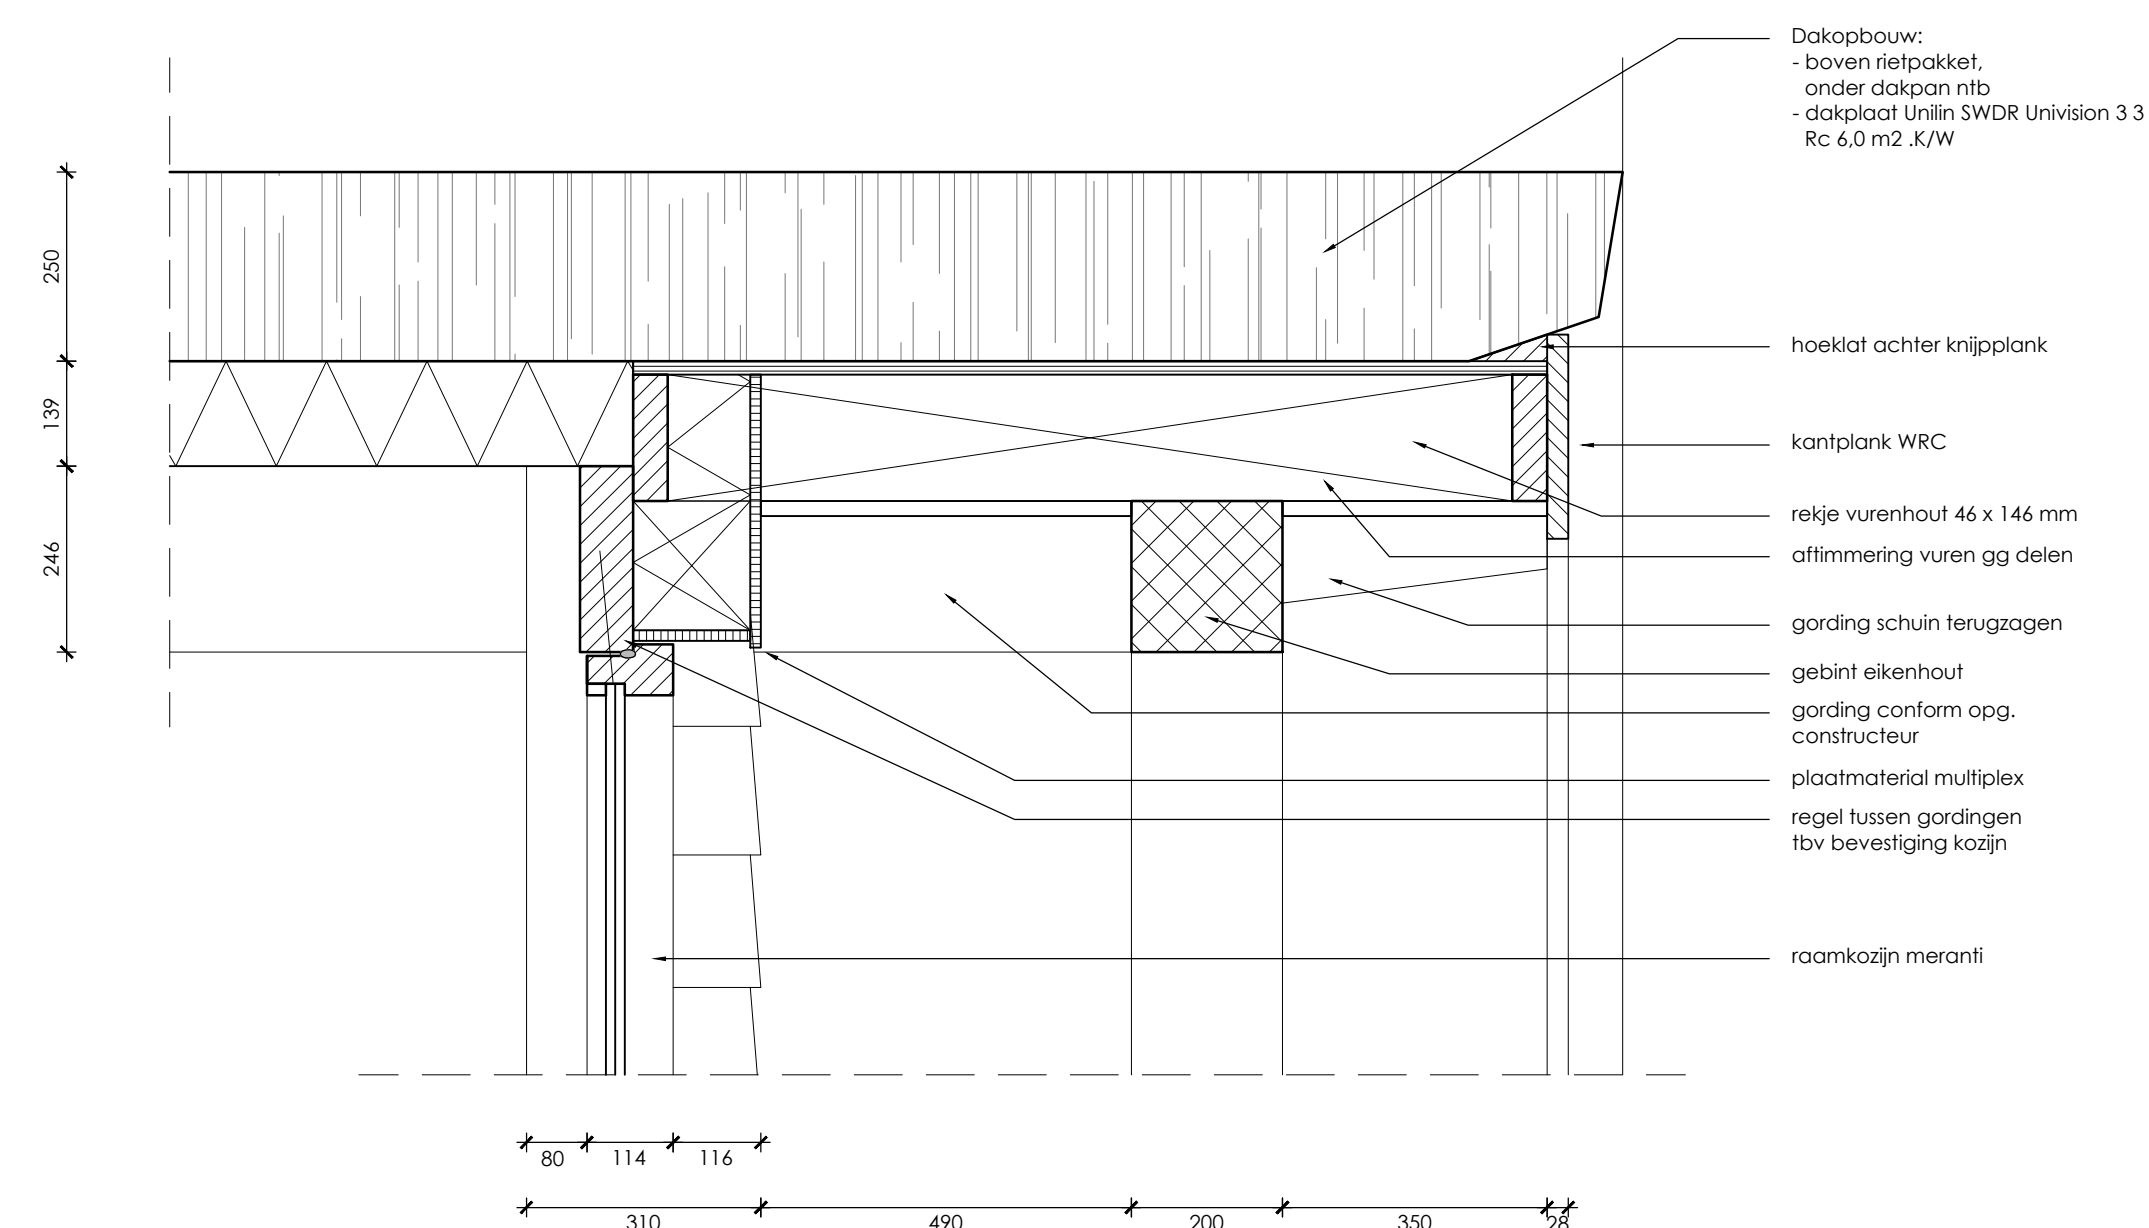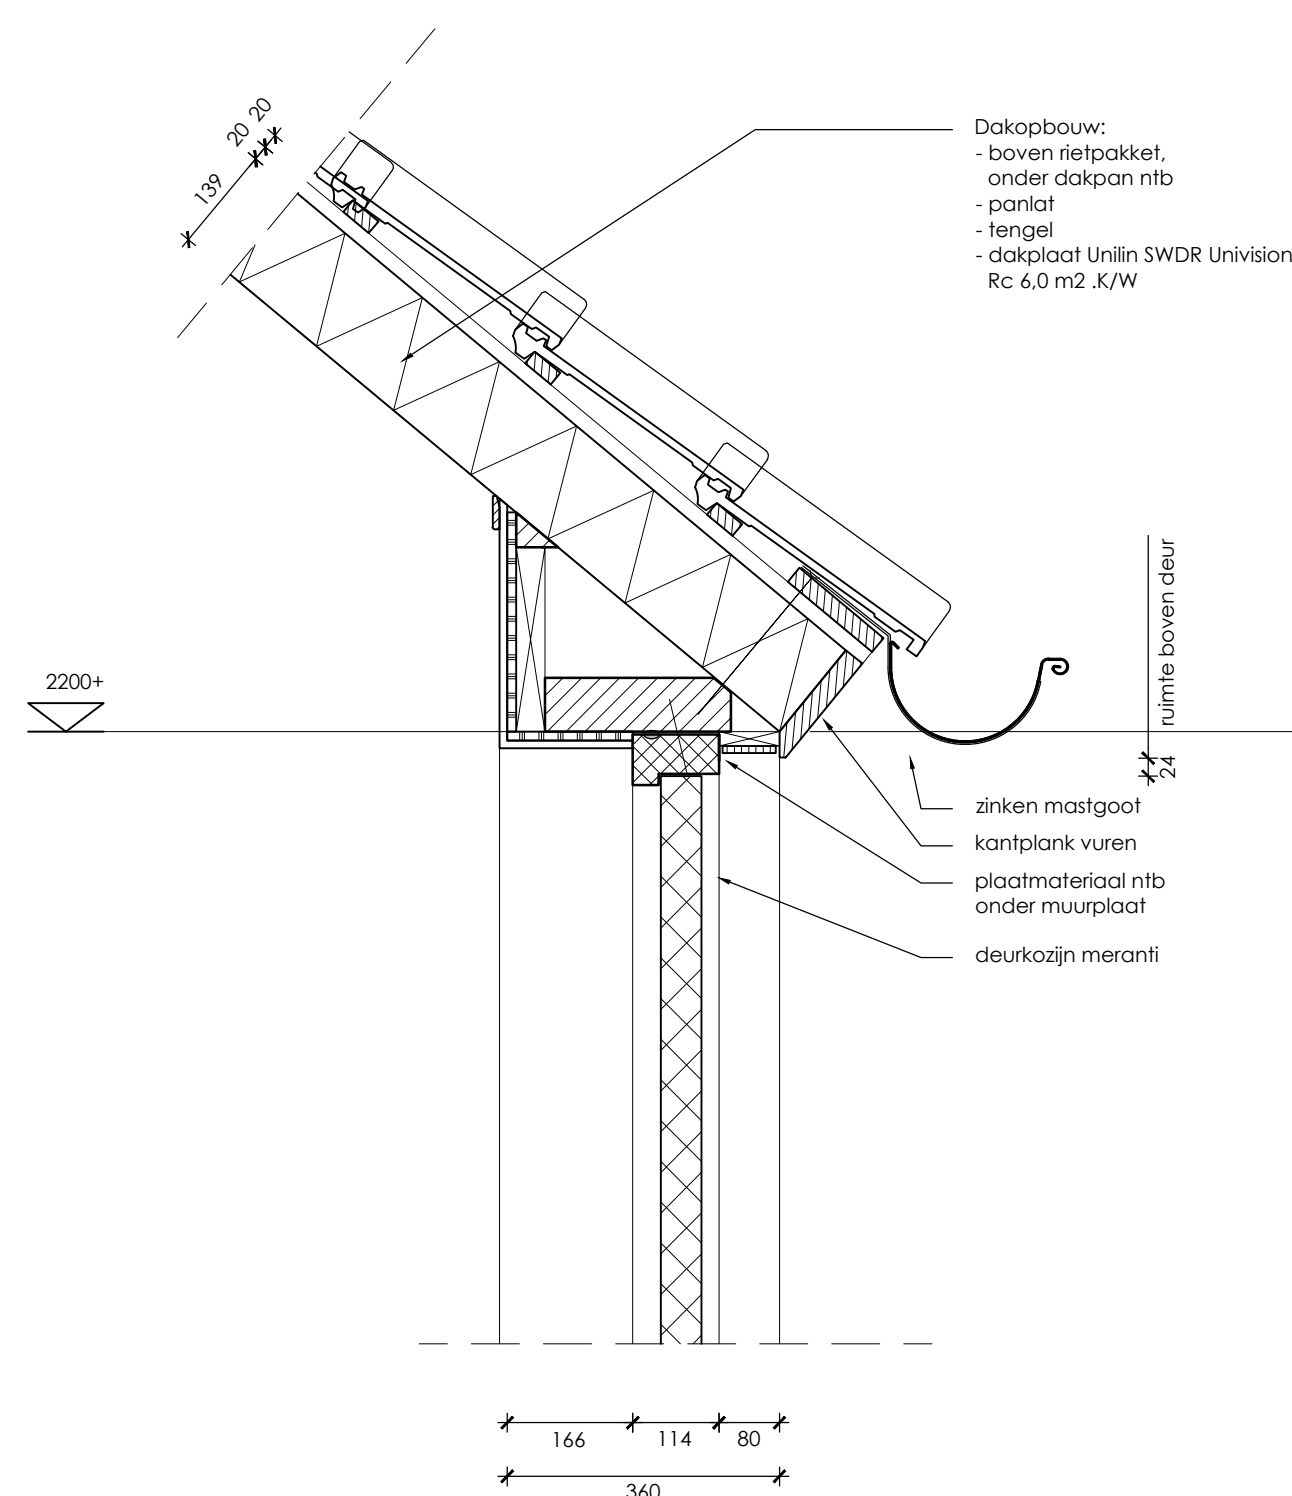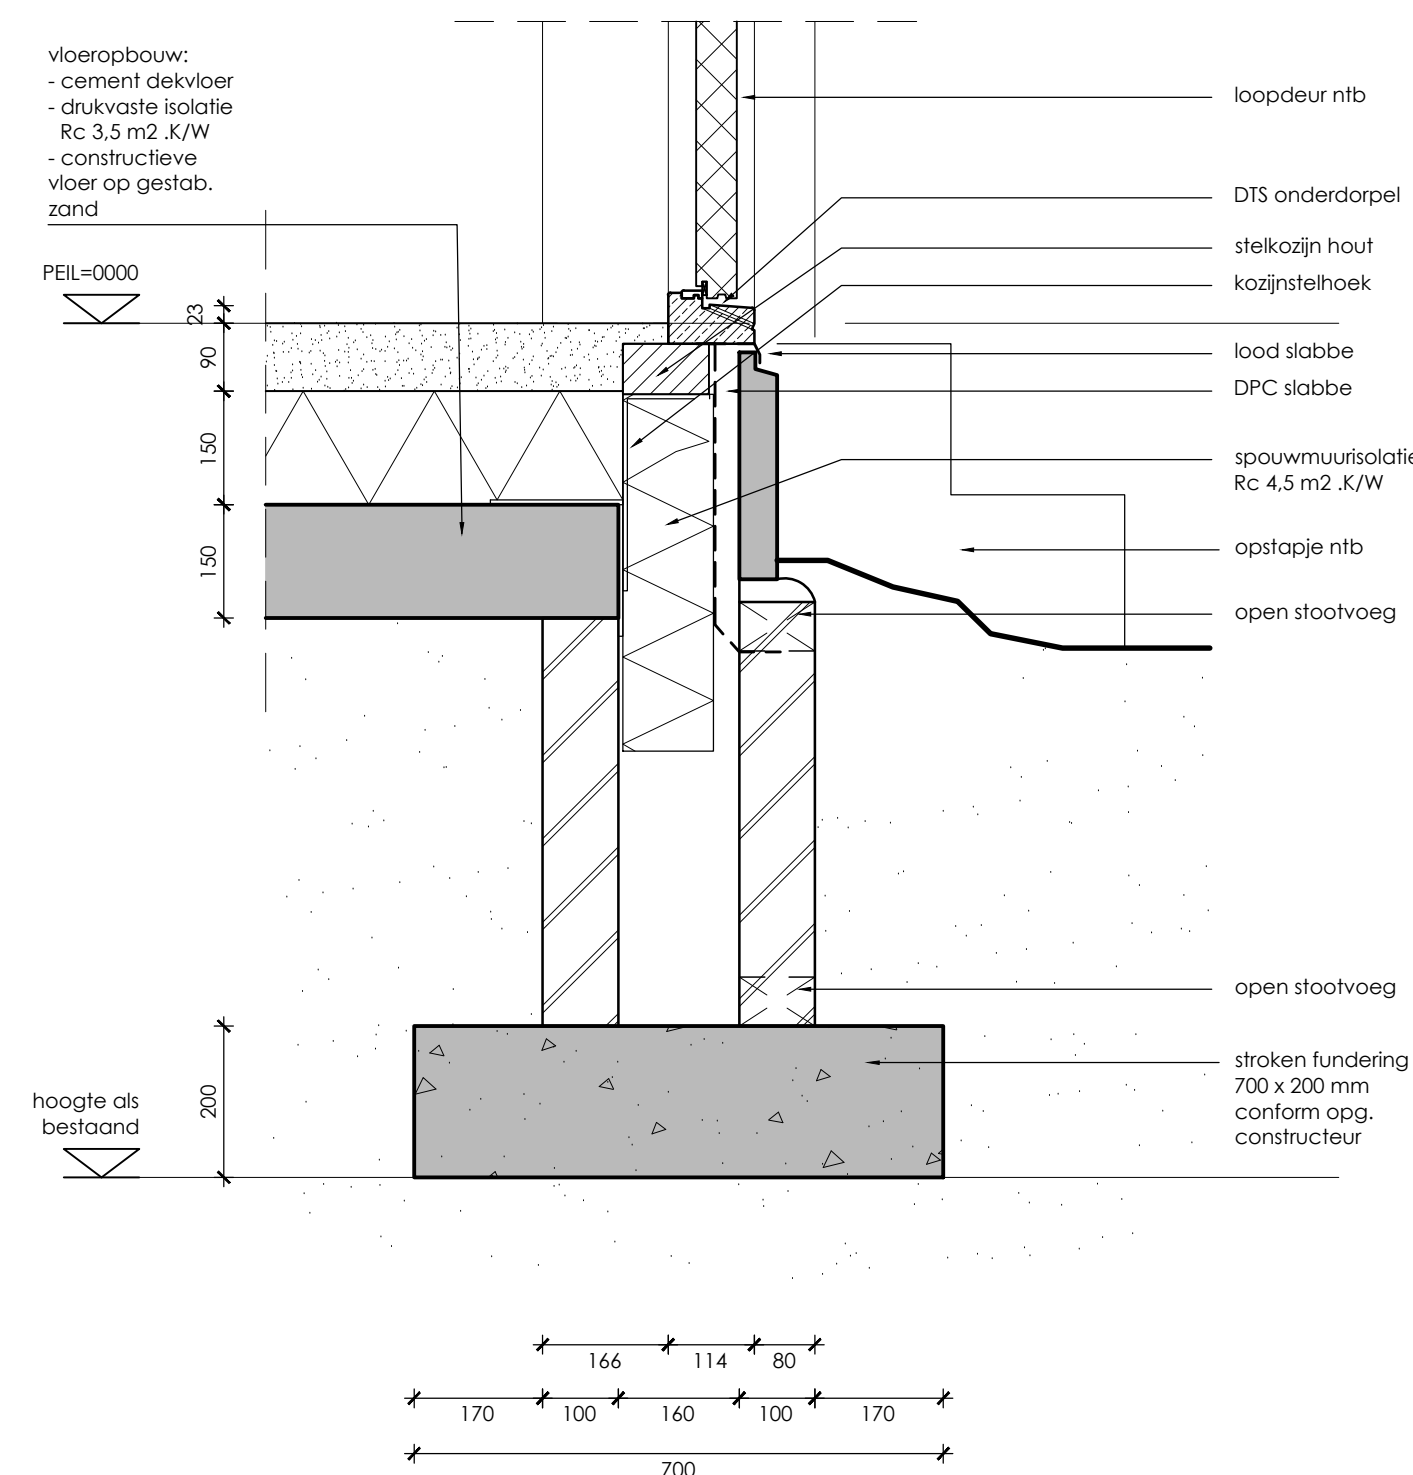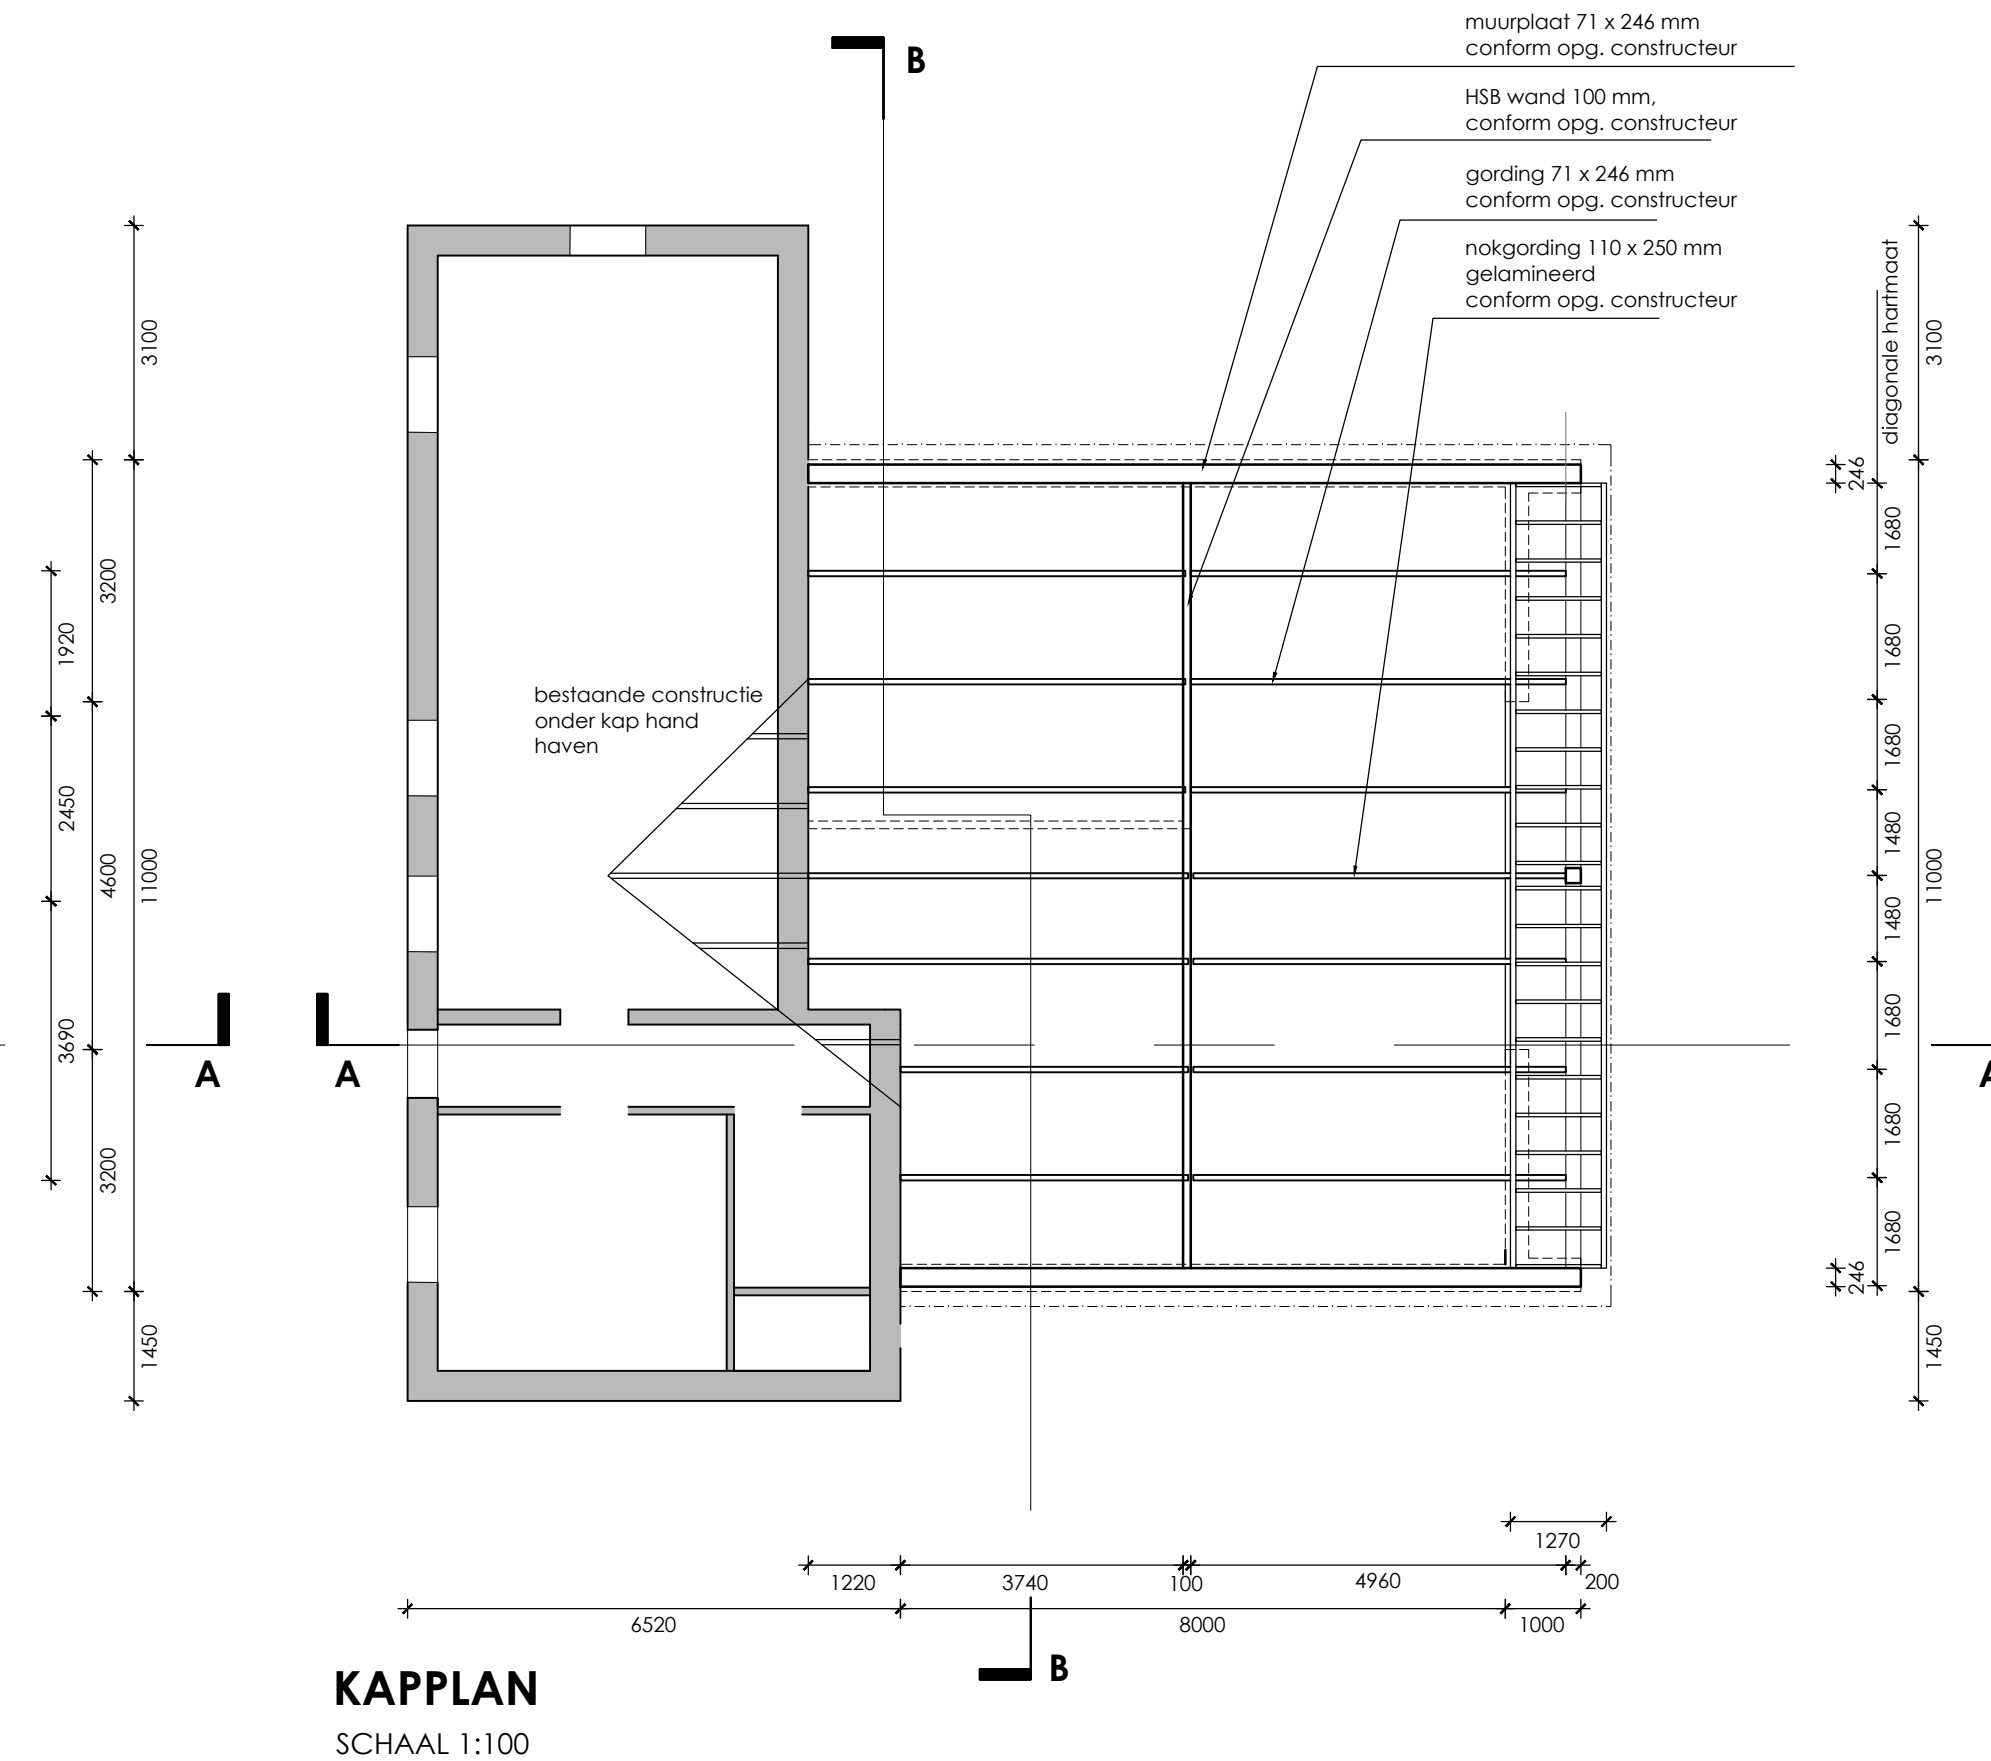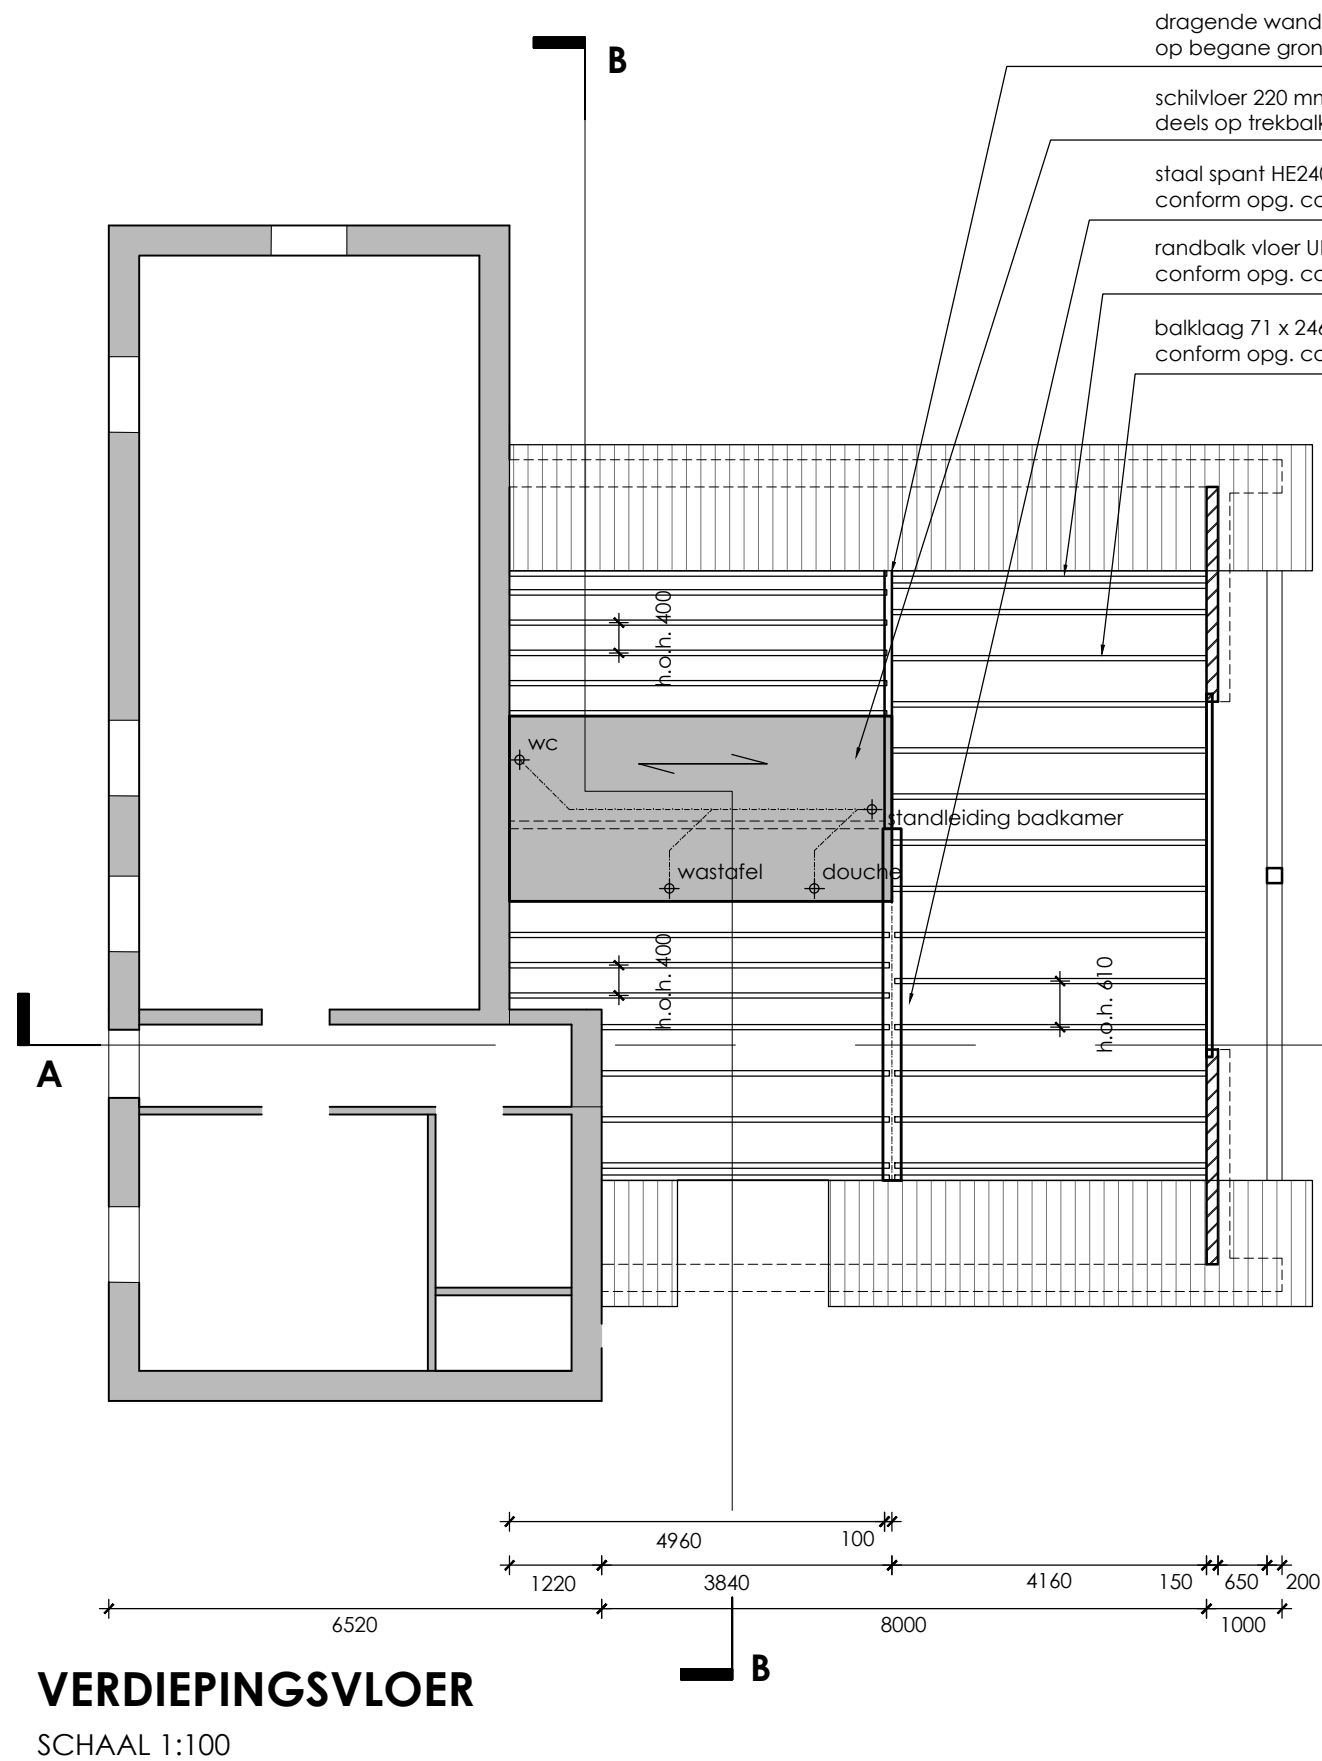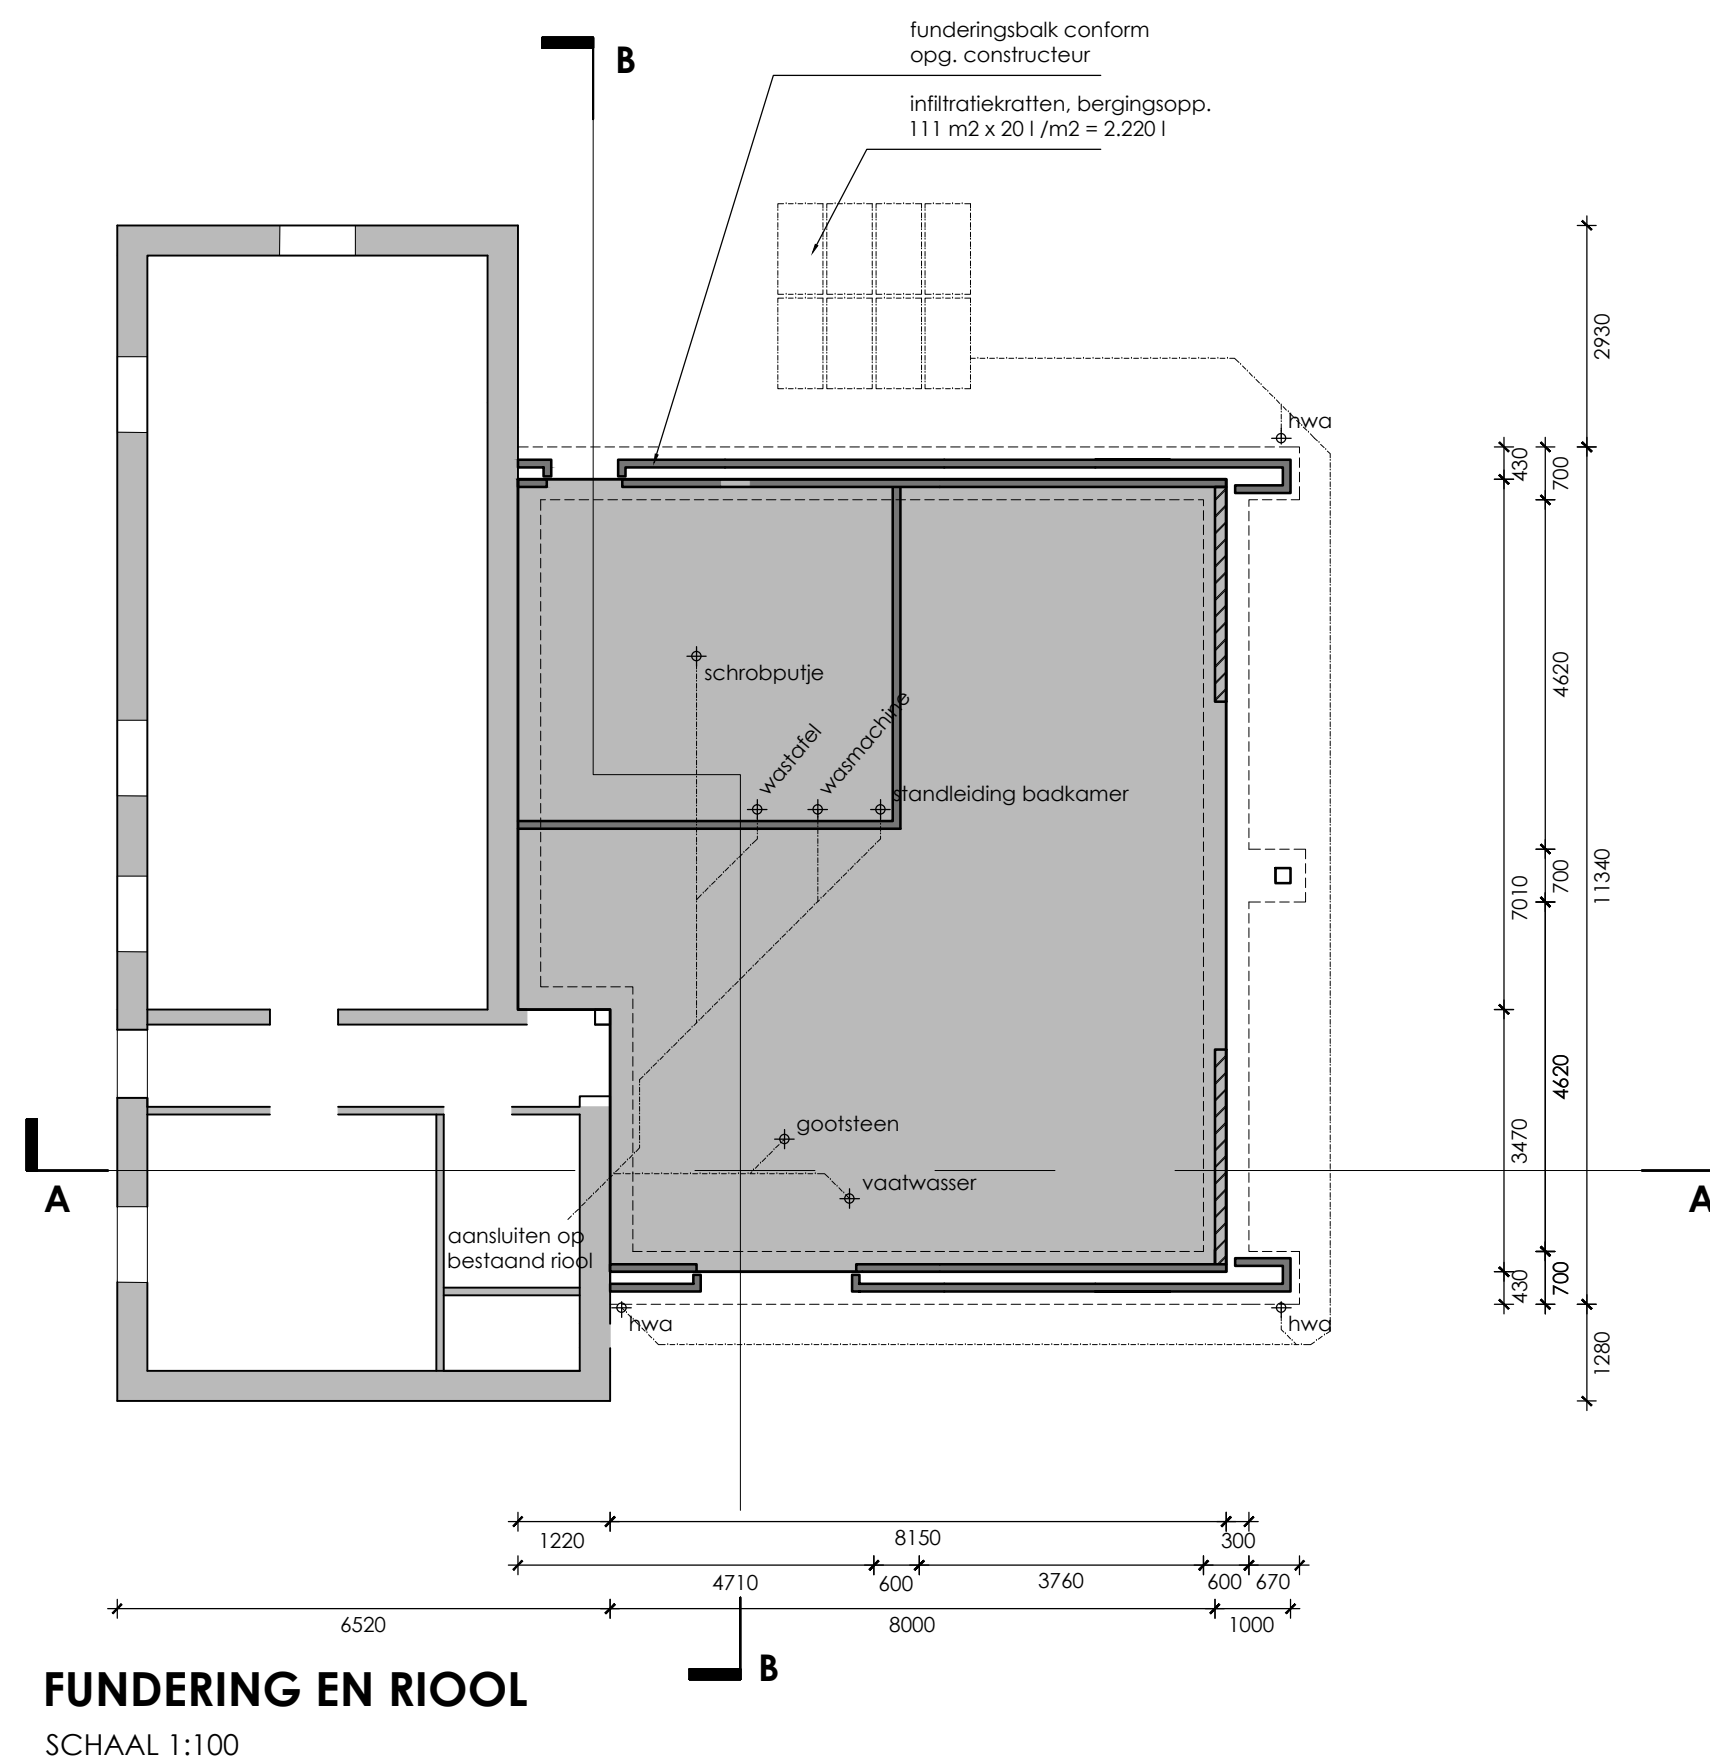

BOUWBEDRIJF
JOLINK HUMMEL

Bouwbedrijf Jolink B.V.
Dorpsstraat 37
6999 AB Hummelo

tel. 0314 - 38 13 09
mob. 06 - 53 74 89 01
fax. 0314 - 38 21 33
@ info@bouwbedrijf-jolink.nl

www.bouwbedrijf-jolink.nl

REVISIE			
rev	datum	omschrijving	get.
1	18-05-2015	- aanpassingen isolatie - toevoeging roteringsplan - toevoeging buisventilatie - badkamer - aanpassingen n.a.v. constr. berekeningen	

Voor Akkoord:	

Aannemer:

Klant:

project
Verbouw achtergevel
Covikseweg 13
Steenderen

tekening

Bouwaanvraag
Technisch blad
fundering, vloer, kapplan
details

getekend	gecontroleerd
GJ	

datum	schaal
18-05-2015	1:100

status	revisie
	1