

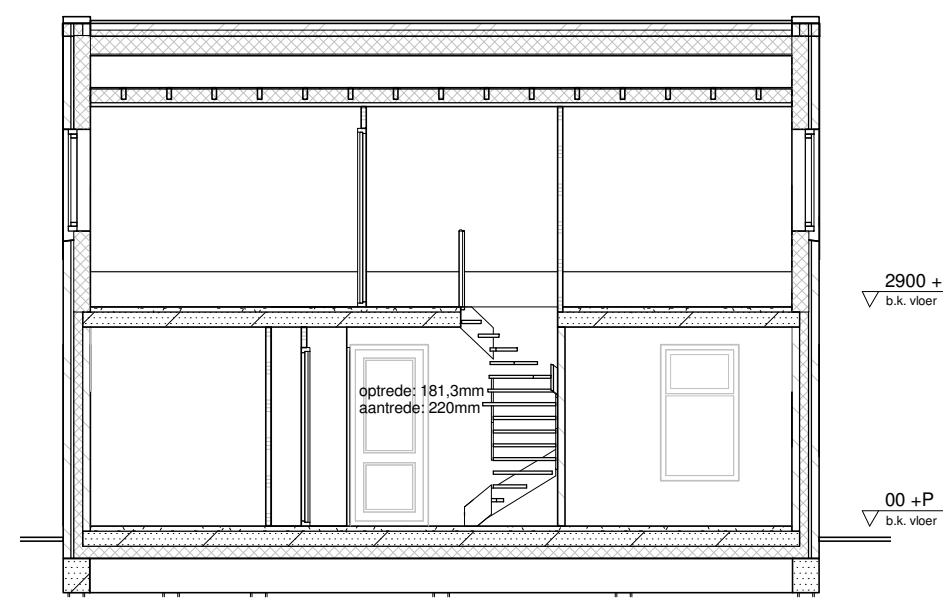
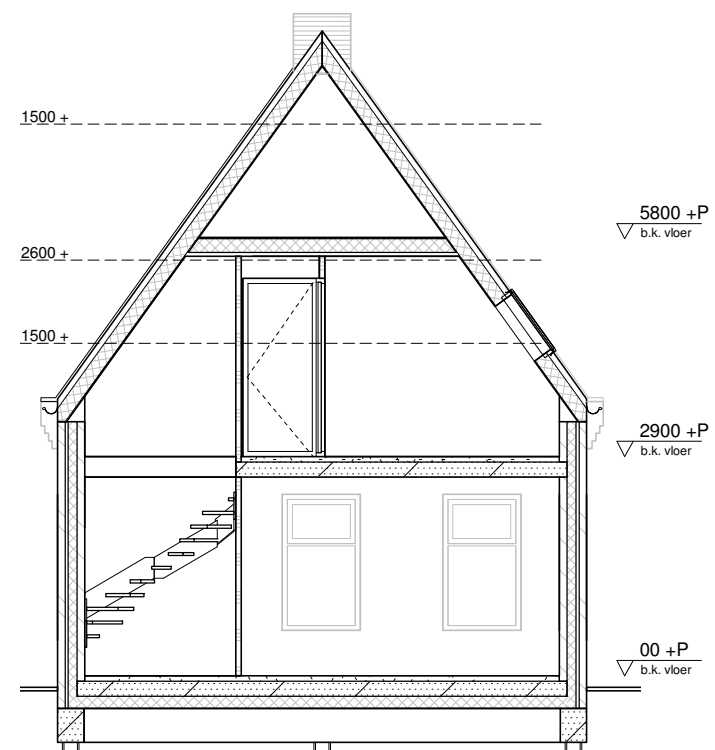
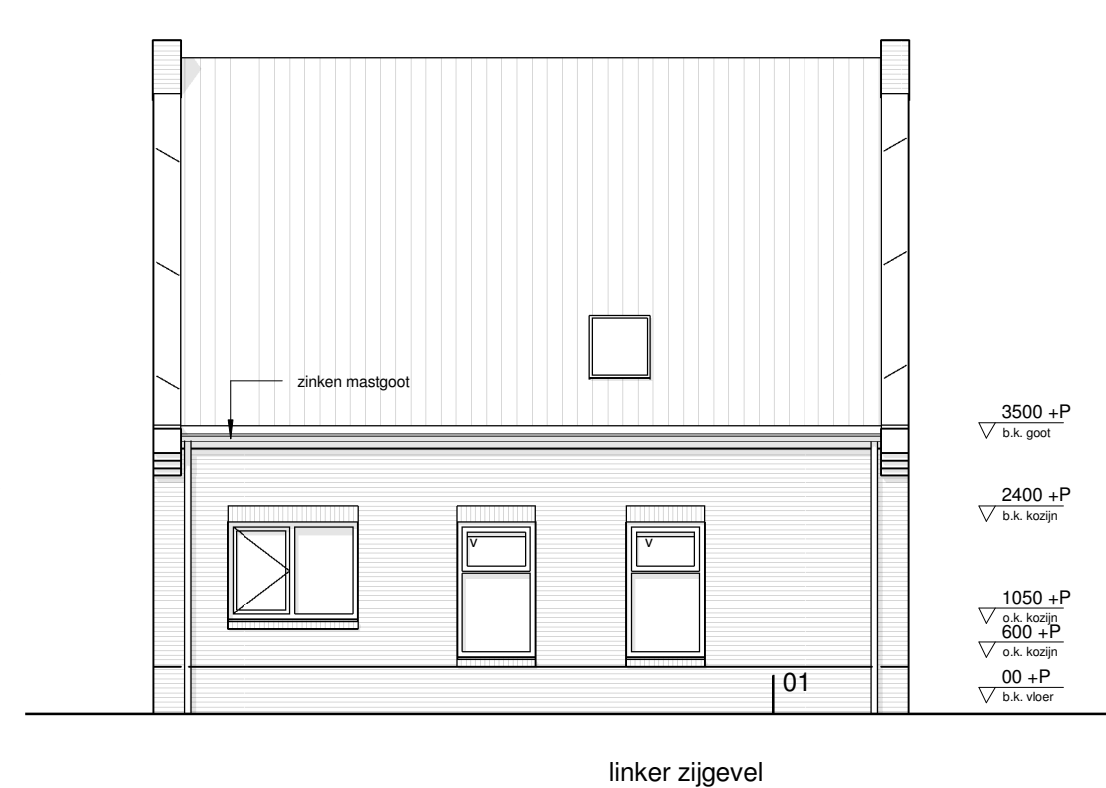
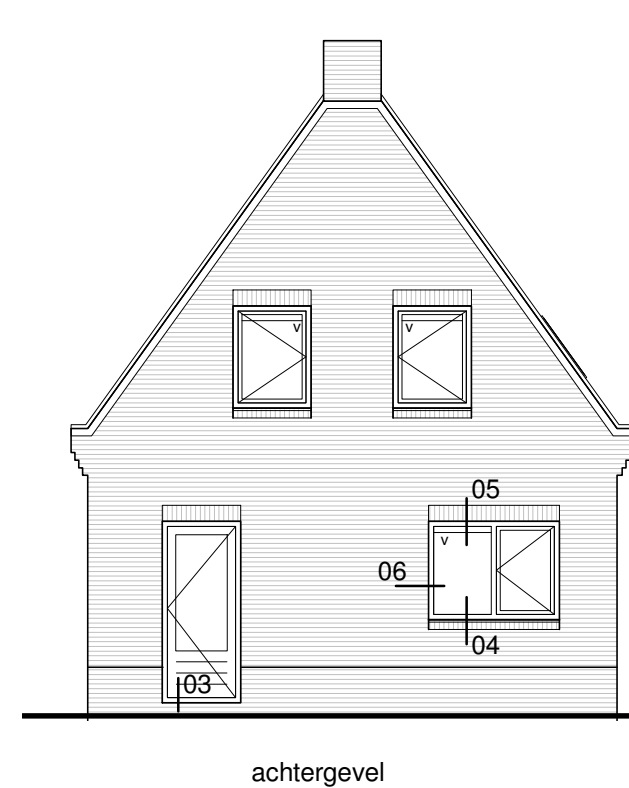
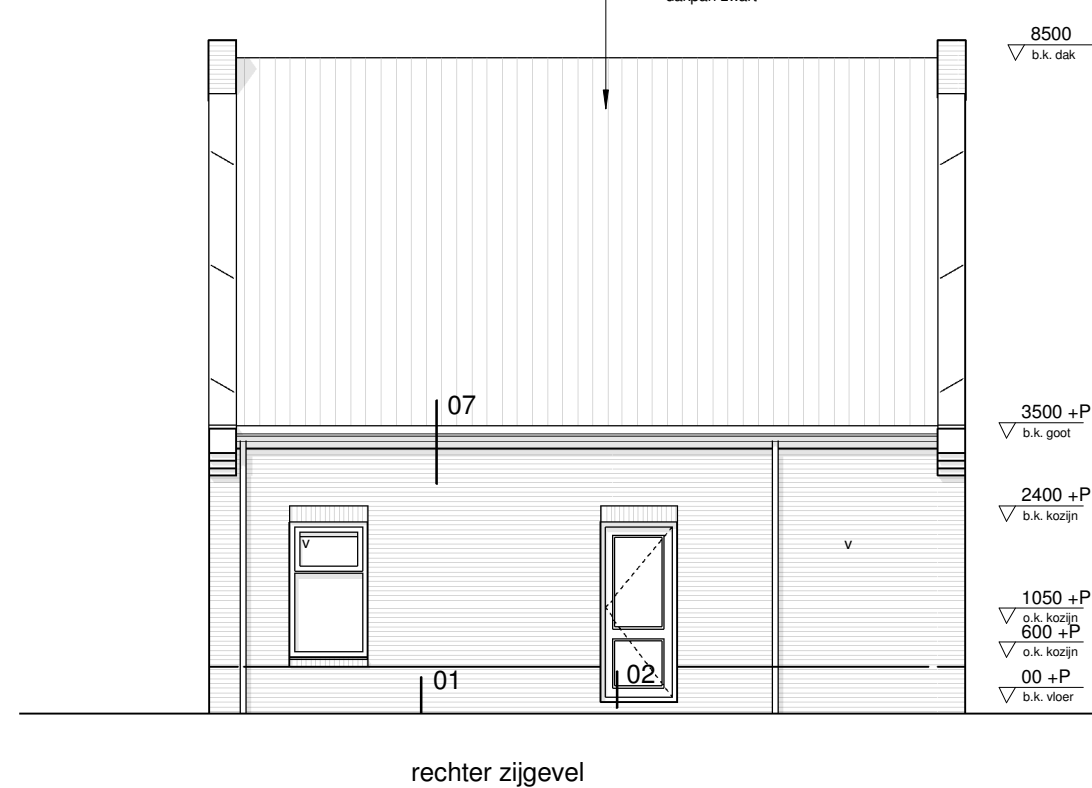
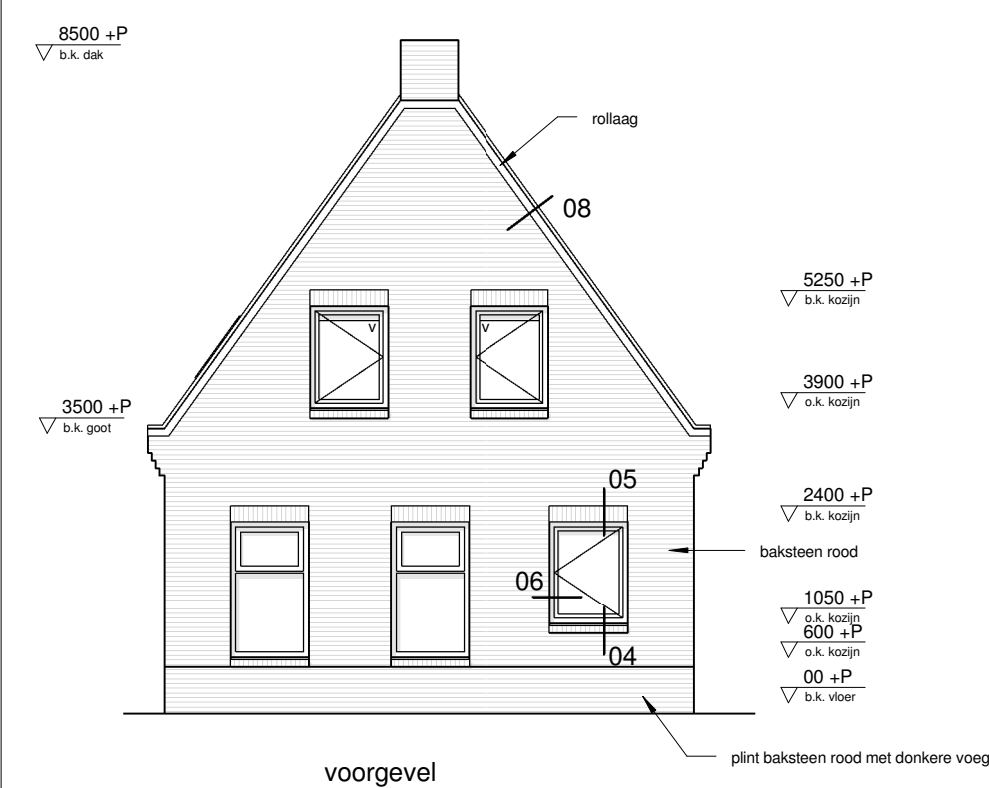
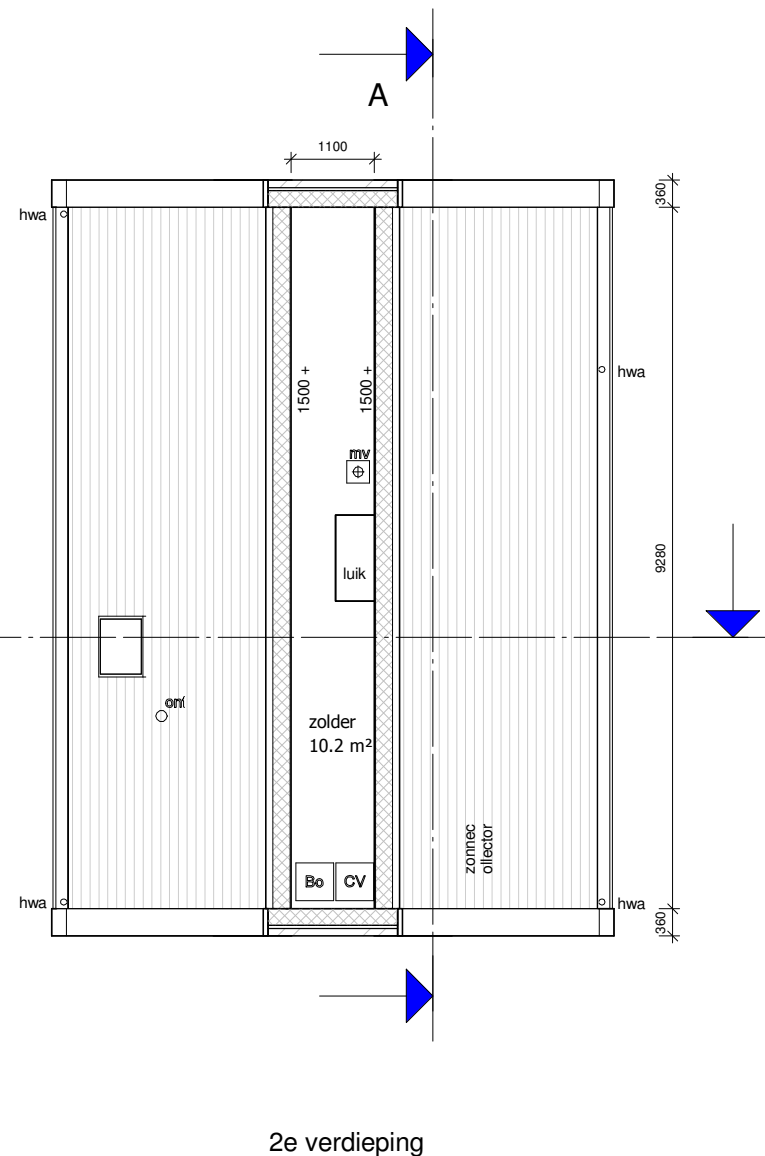


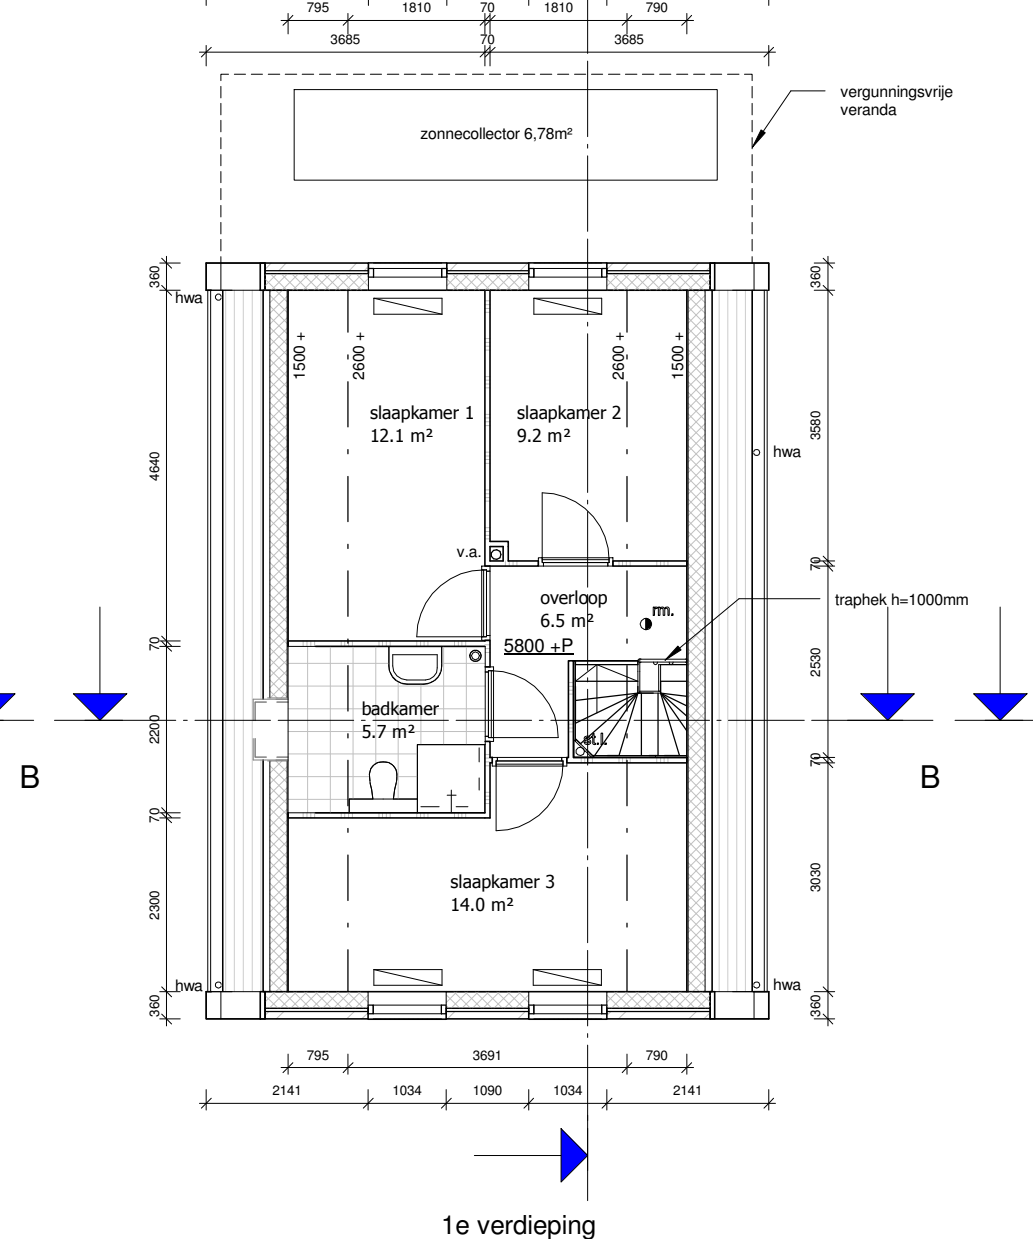

doorsnede B-B

doorsnede A-A

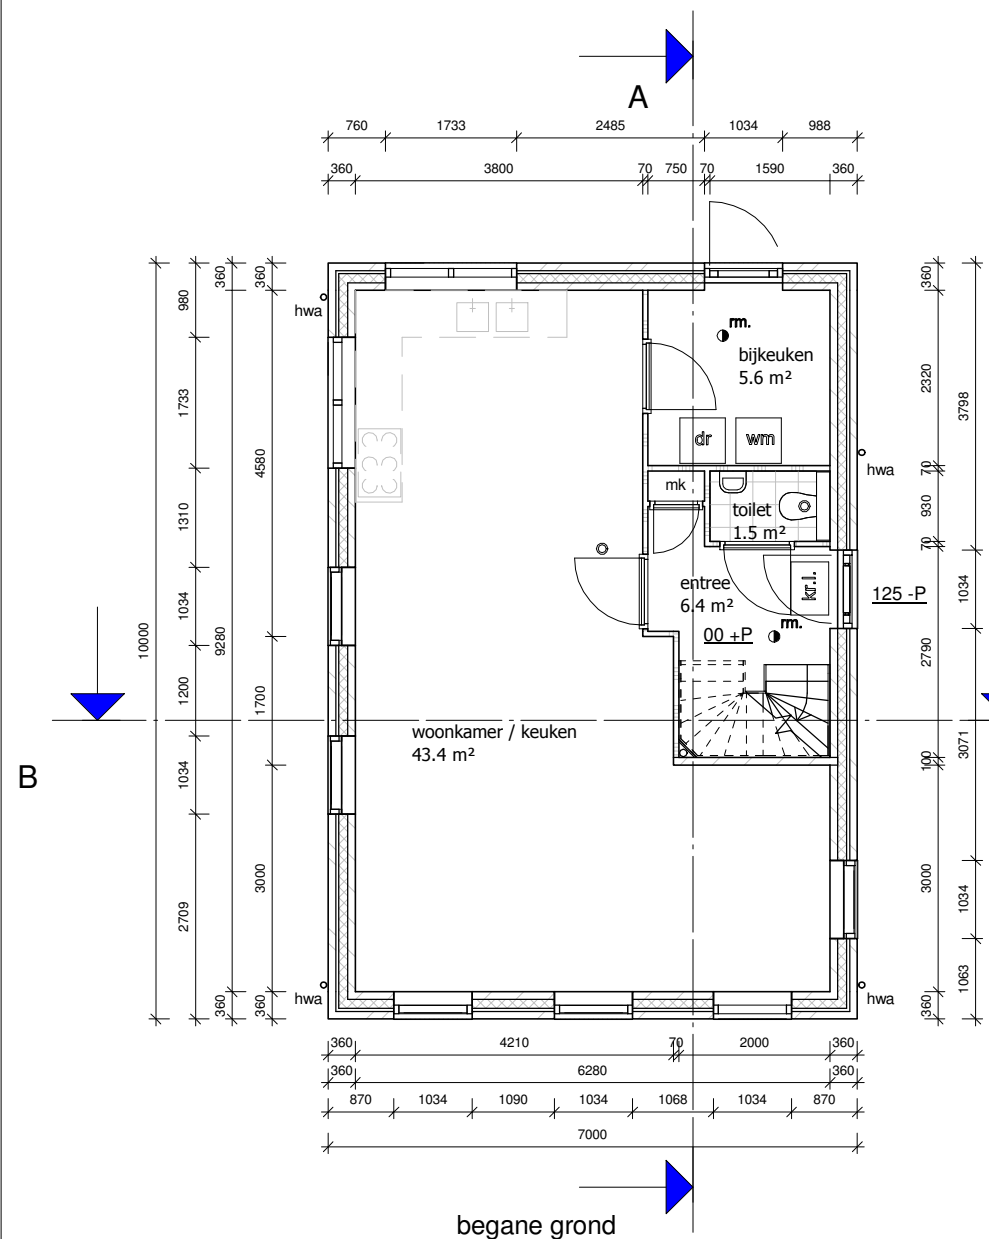

ONDERDEEL:	MATERIAAL:	KLEUR:
kozijnen:	hout	wit
ramen/deuren:	hout	grijs
goten	zink	zink
muur:	metsewerk	rood, voeg grijs
muurplint:	metsewerk	rood, voeg donker
dakafwerking:	dakpan	zwart

ARCERING:	OMSCHRIJVING:
///	metsewerk
---	lichte scheidingswand
---	Porotherm PM 20
///	hsb wand, geïsoleerd
■	Vloer en wandtegels waterdicht, scheidingsconstructie, tot 1,2 m hoogte een volgens NEN 2778 bepaalde wateropname die gemiddeld niet groter is dan 0.01 kg/(m².s1/2) en op geen enkele plaats groter dan 0,2 kg/(m².s1/2). Voor de badruimte over een lengte van ten minste 3 m, tot een hoogte van 2,1 m

AFKORTING:	OMSCHRIJVING:
hwa	hemelwaterafvoer Ø80
st.l.	standleiding Ø110
o.l.	ontspanningsleiding Ø70
wm.	opstelplaats wasautomaat
dr.	opstelplaats droger
mk.	meterkast
kr.l.	kruipluik 500x700mm.
v.	ventilatierooster, DucoLine 10 ZR
v.a.	ventilatieluchtafvoer
r.a.	rookgasafvoer
●	rookmelder aangesloten op het lichtnet en onderling gekoppeld conform NEN 2555
⊕	centrale verwarmingsunit (Combiketel)
⊖	mechanische ventilatie unit
○	afzuigventiel; mechanische afzuiging

tekenwerk **plattegronden, gevels en doorsnede**
projectadres **Rijdersstraat 134a**
't Veld

project **Nieuwbouw woning**
fase **bouwaanvraag**
opdrachtgever **dhr. Nico Hand**

nico dekker
ontwerp & bouwkunde

getekend **nd** 1e w.
formaat **A2** 2e w.
schaal **1:100** 3e w.
datum **02-05-2014** 4e w.

kantoor: **Dorpstraat 231a**
1733 AK Nieuwe Niedorp
postadres: **Dokter de Boenstraat 8**
1733 VK Nieuwe Niedorp
info@nicodekker.com
www.nicodekker.com

projectnr **130-47** blad **BA-01**

06 5202 1898