



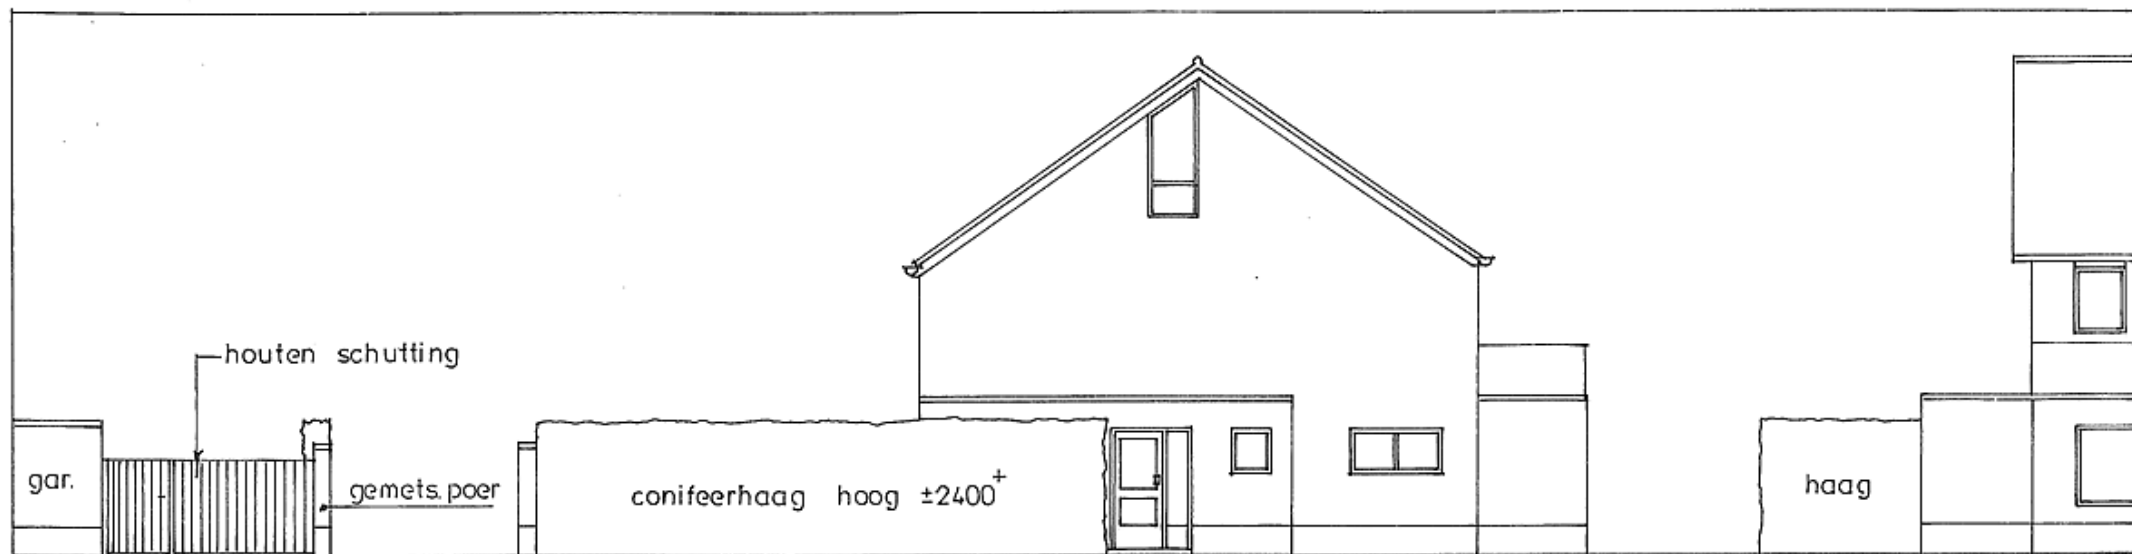

— BEST. ACHTERAANZICHT. —

— BEST. L-ZIJAANZICHT. —



— BEST. VOORAANZ. —

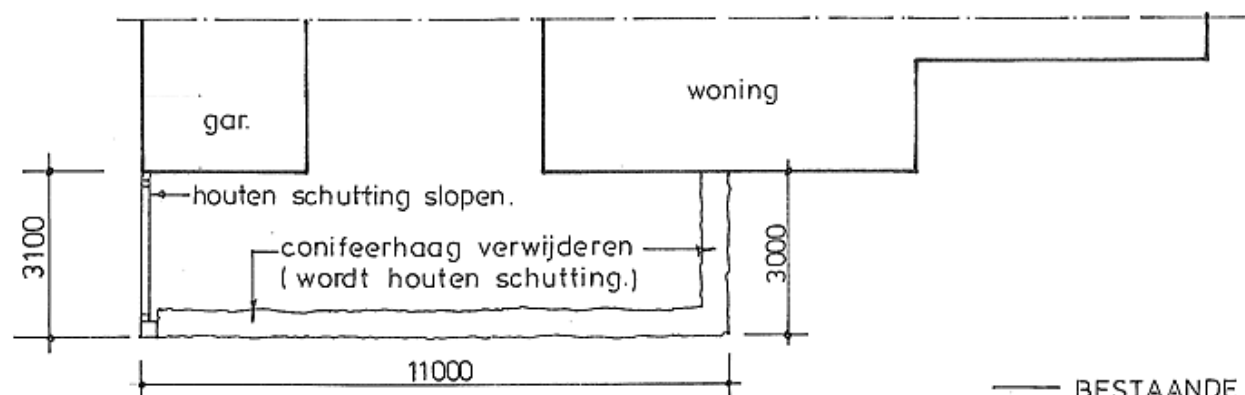

— BEST. PLATTEGROND —

— BESTAANDE SITUATIE —


PLAN Plaatsen houten schutting bij woning te Halle.		
OPDR. GEVER dhr. P. Vossers kampshôfken 2 7025 AS halle		
SCHAAL 1:100 1:10	BLAD 1 aant. bladen 3	WERKNo.
DATUM 15-12-2014	FORMAAT A3	GEW.
KEUKENIMPORT		BOUWBEDRIJF
BRUGGINK bv		EEN BEDRIJF DAT ALLES KAN.
Molenweg 11, 7055 AW Heelweg/Vosseveld, Tel.: 0315-242929, Fax: 0315-244118		* Metsel- en timmerwerk * Sierpleister * Wand- en vloertegels * Bouwmaterialen * Keukens * Sanitair

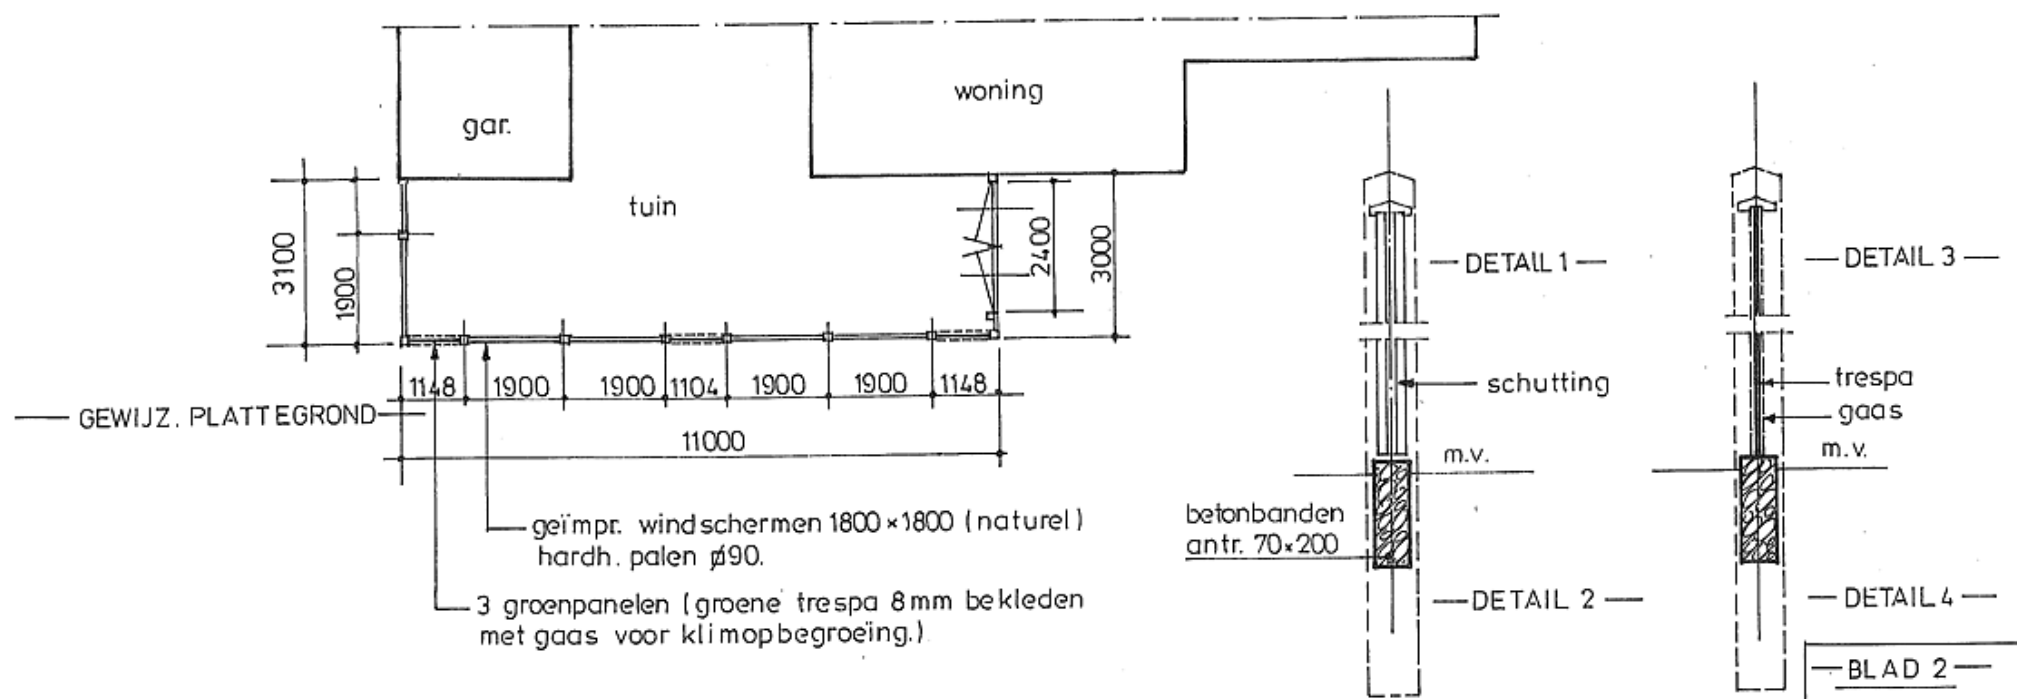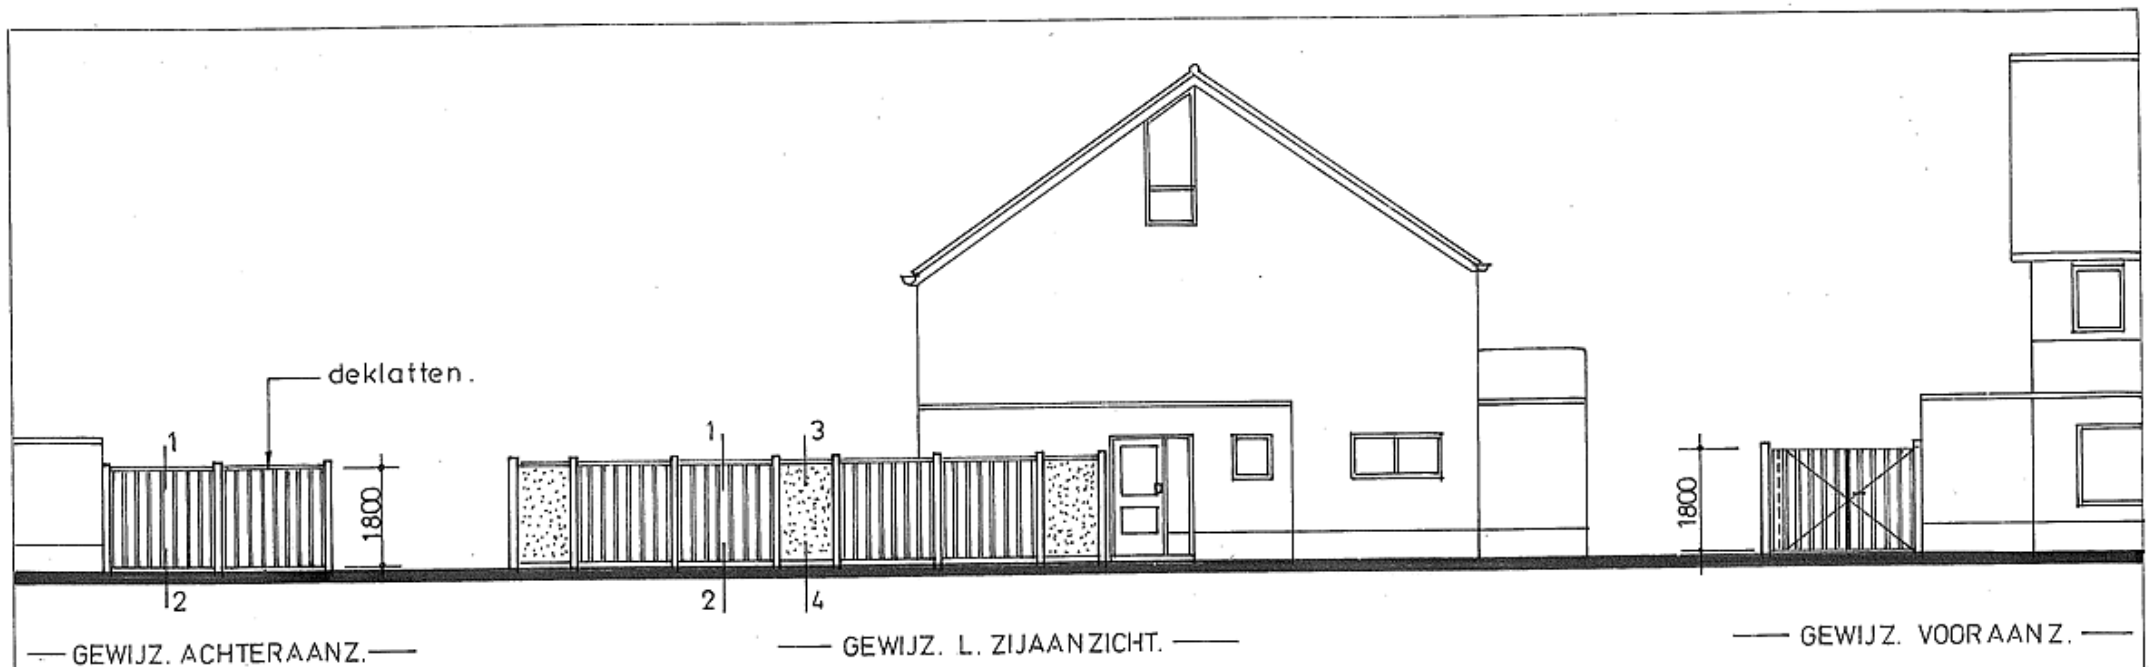

VEILIGHEID

maten en opp.	nen. 2580
constructie algemeen	nen. 6702
dakbedekking	nen. 6707
betonconstructie	nen. 6720
houtconstructie	nen. 6760
staalconstructie	nen. 6770
steenconstructie	nen. 6790

De werkzaamheden uitvoeren volgens de eisen gesteld, in het vigerende bouwbesluit.

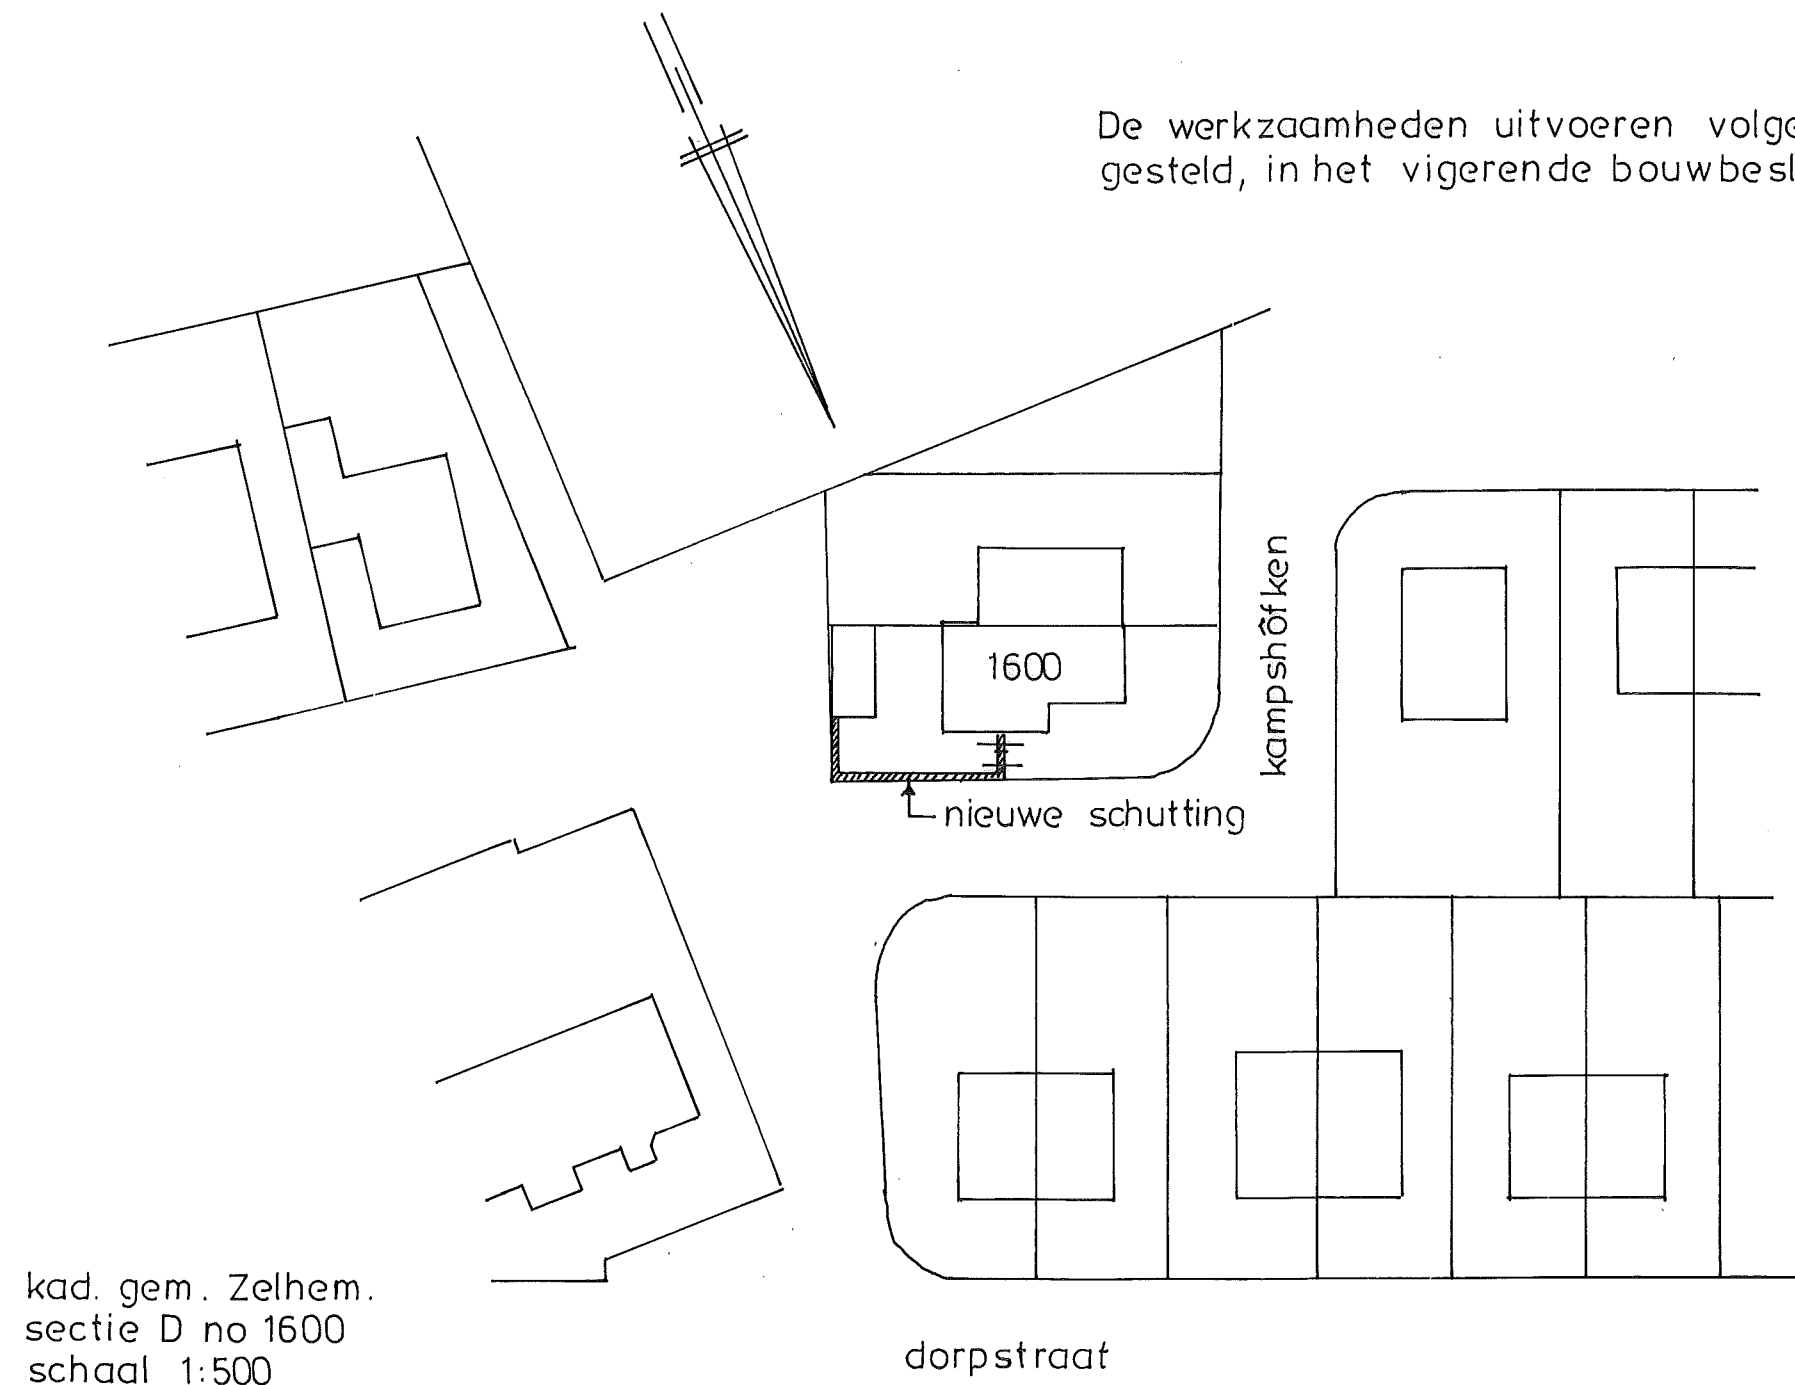

kad. gem. Zelhem.
sectie D no 1600
schaal 1:500