

detail:	schaal:	plaats details: (horizontale details)	datum:	gewijzigd:	gewijzigd:	gewijzigd:	gewijzigd:
A	1:100	aangeven details in plattegronden	17-06-2014	22-10-2014			
B	1:100	aangeven details in doorsnedes	17-06-2014				
H0.1	1:5	horizontaal detail	17-06-2014				
H0.2	1:5	horizontaal detail	17-06-2014	09-07-2014			
H0.3	1:5	horizontaal detail	17-06-2014				
H0.4	1:5	horizontaal detail	17-06-2014				
H0.5	1:5	horizontaal detail	17-06-2014				
V.1	1:5	verticaal detail	17-06-2014				
V.2	1:5	verticaal detail	17-06-2014				
V.3	1:5	verticaal detail	17-06-2014				
V.4	1:5	verticaal detail	17-06-2014				
V.5	1:5	verticaal detail	17-06-2014				
V.6	1:5	verticaal detail	17-06-2014				
V.7	1:5	verticaal detail	17-06-2014				
V.8	1:5	verticaal detail	17-06-2014				
V.9	1:5	verticaal detail	17-06-2014				
V.10	1:5	verticaal detail	17-06-2014	09-07-2014			
V.11	1:5	verticaal detail	17-06-2014	09-07-2014			
V.12	1:5	verticaal detail	17-06-2014				
V.13	1:5	verticaal detail	17-06-2014				
V.14	1:5	verticaal detail	17-06-2014				
V.15	1:5	verticaal detail	17-06-2014				
V.16	1:5	verticaal detail	22-10-2014				

opdrachtgever:
Fam. Koeleman-Boon

onderwerp:
principe details
nieuwe toestand

fase:
vergunning

datum:
17-06-2014

gewijzigd:
09-07-2014
22-10-2014

schaal
1:100/ 1:5


formaat:
A3


werk nr:
P1404A

getekend:
R.K.


tekening nr:

103

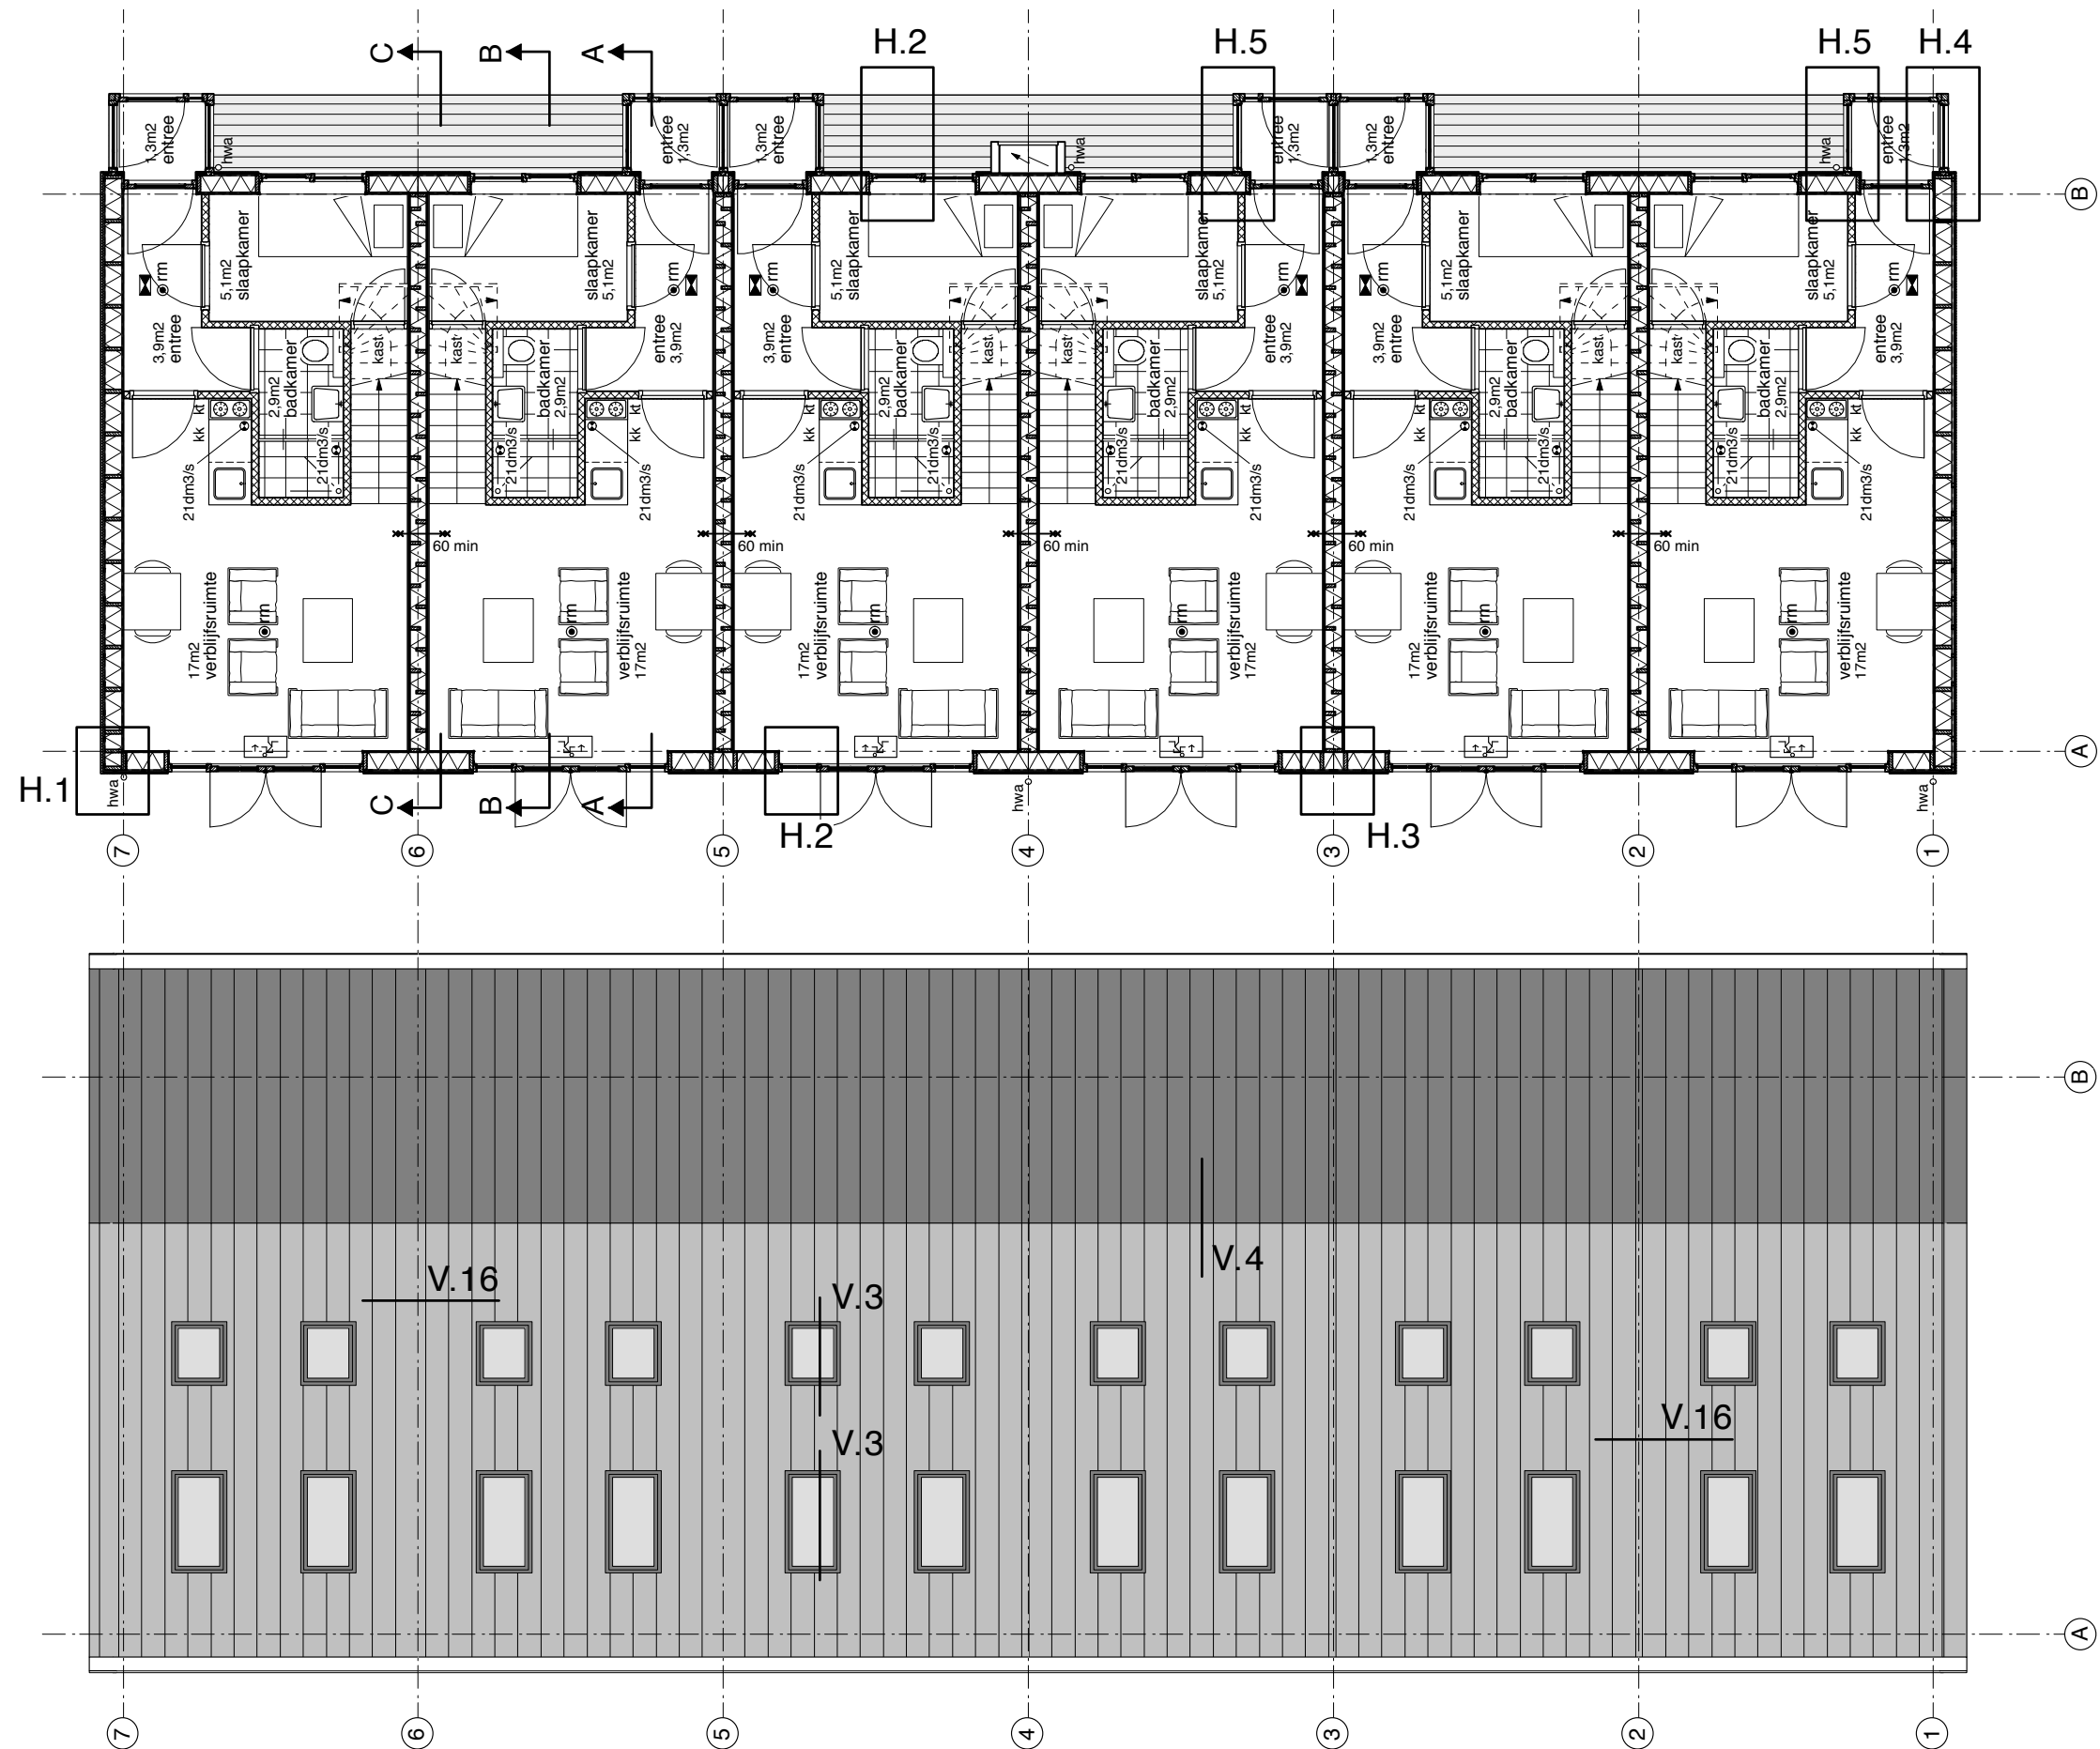


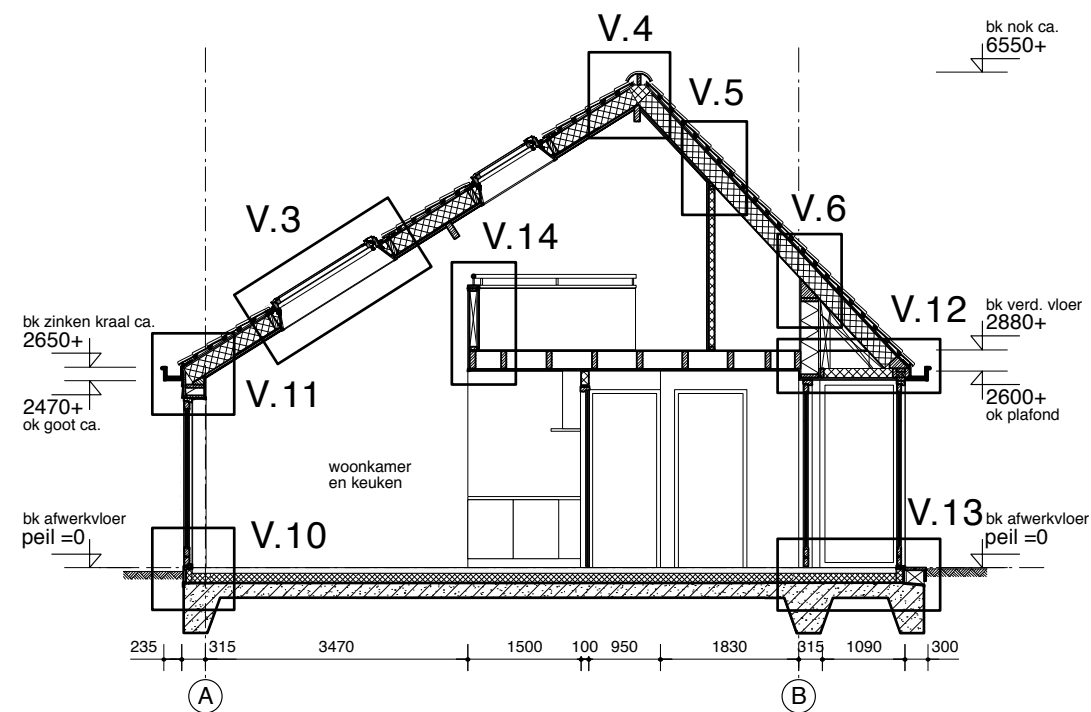


doorsnede A-A

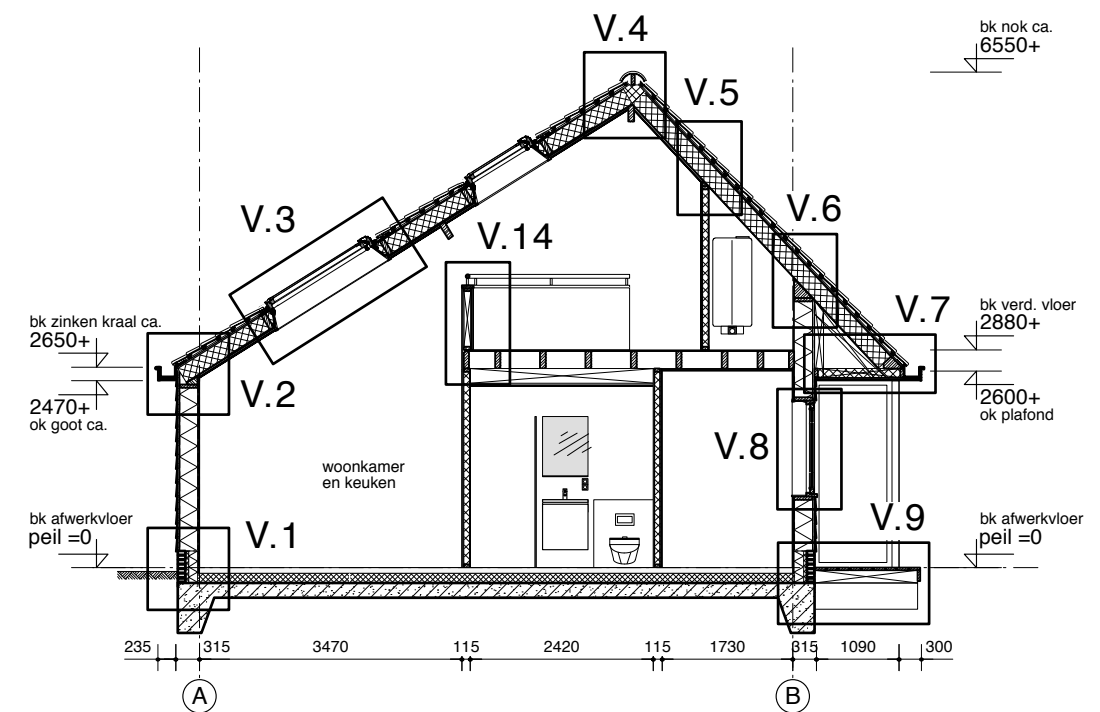


doorsnede B-B

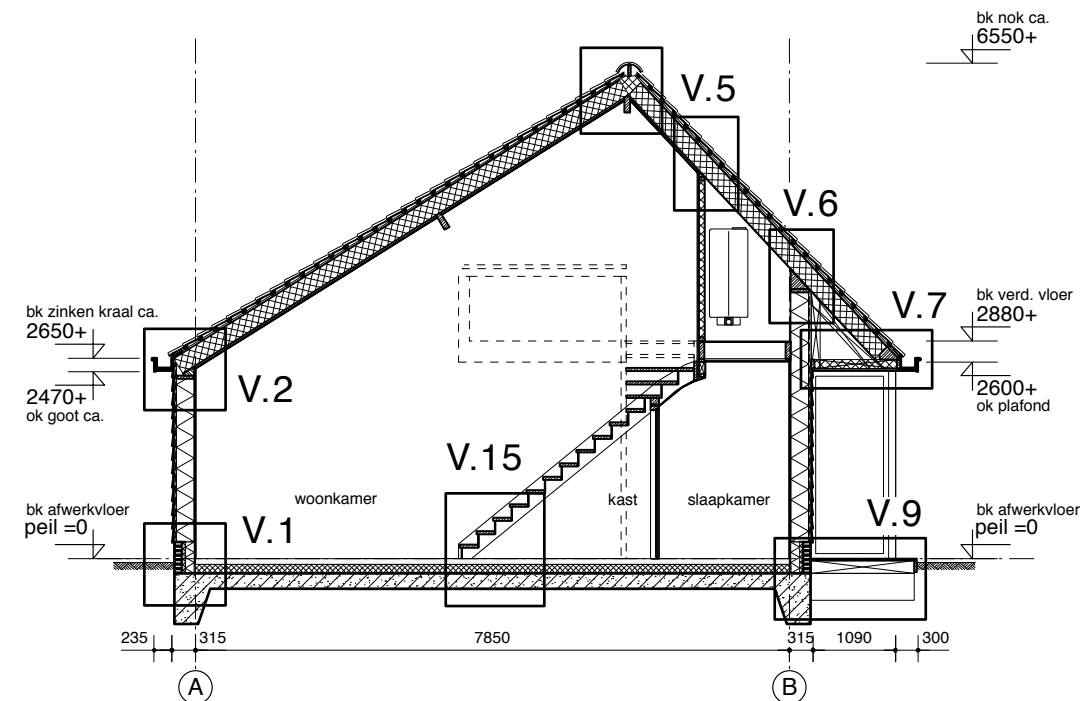


doorsnede C-C

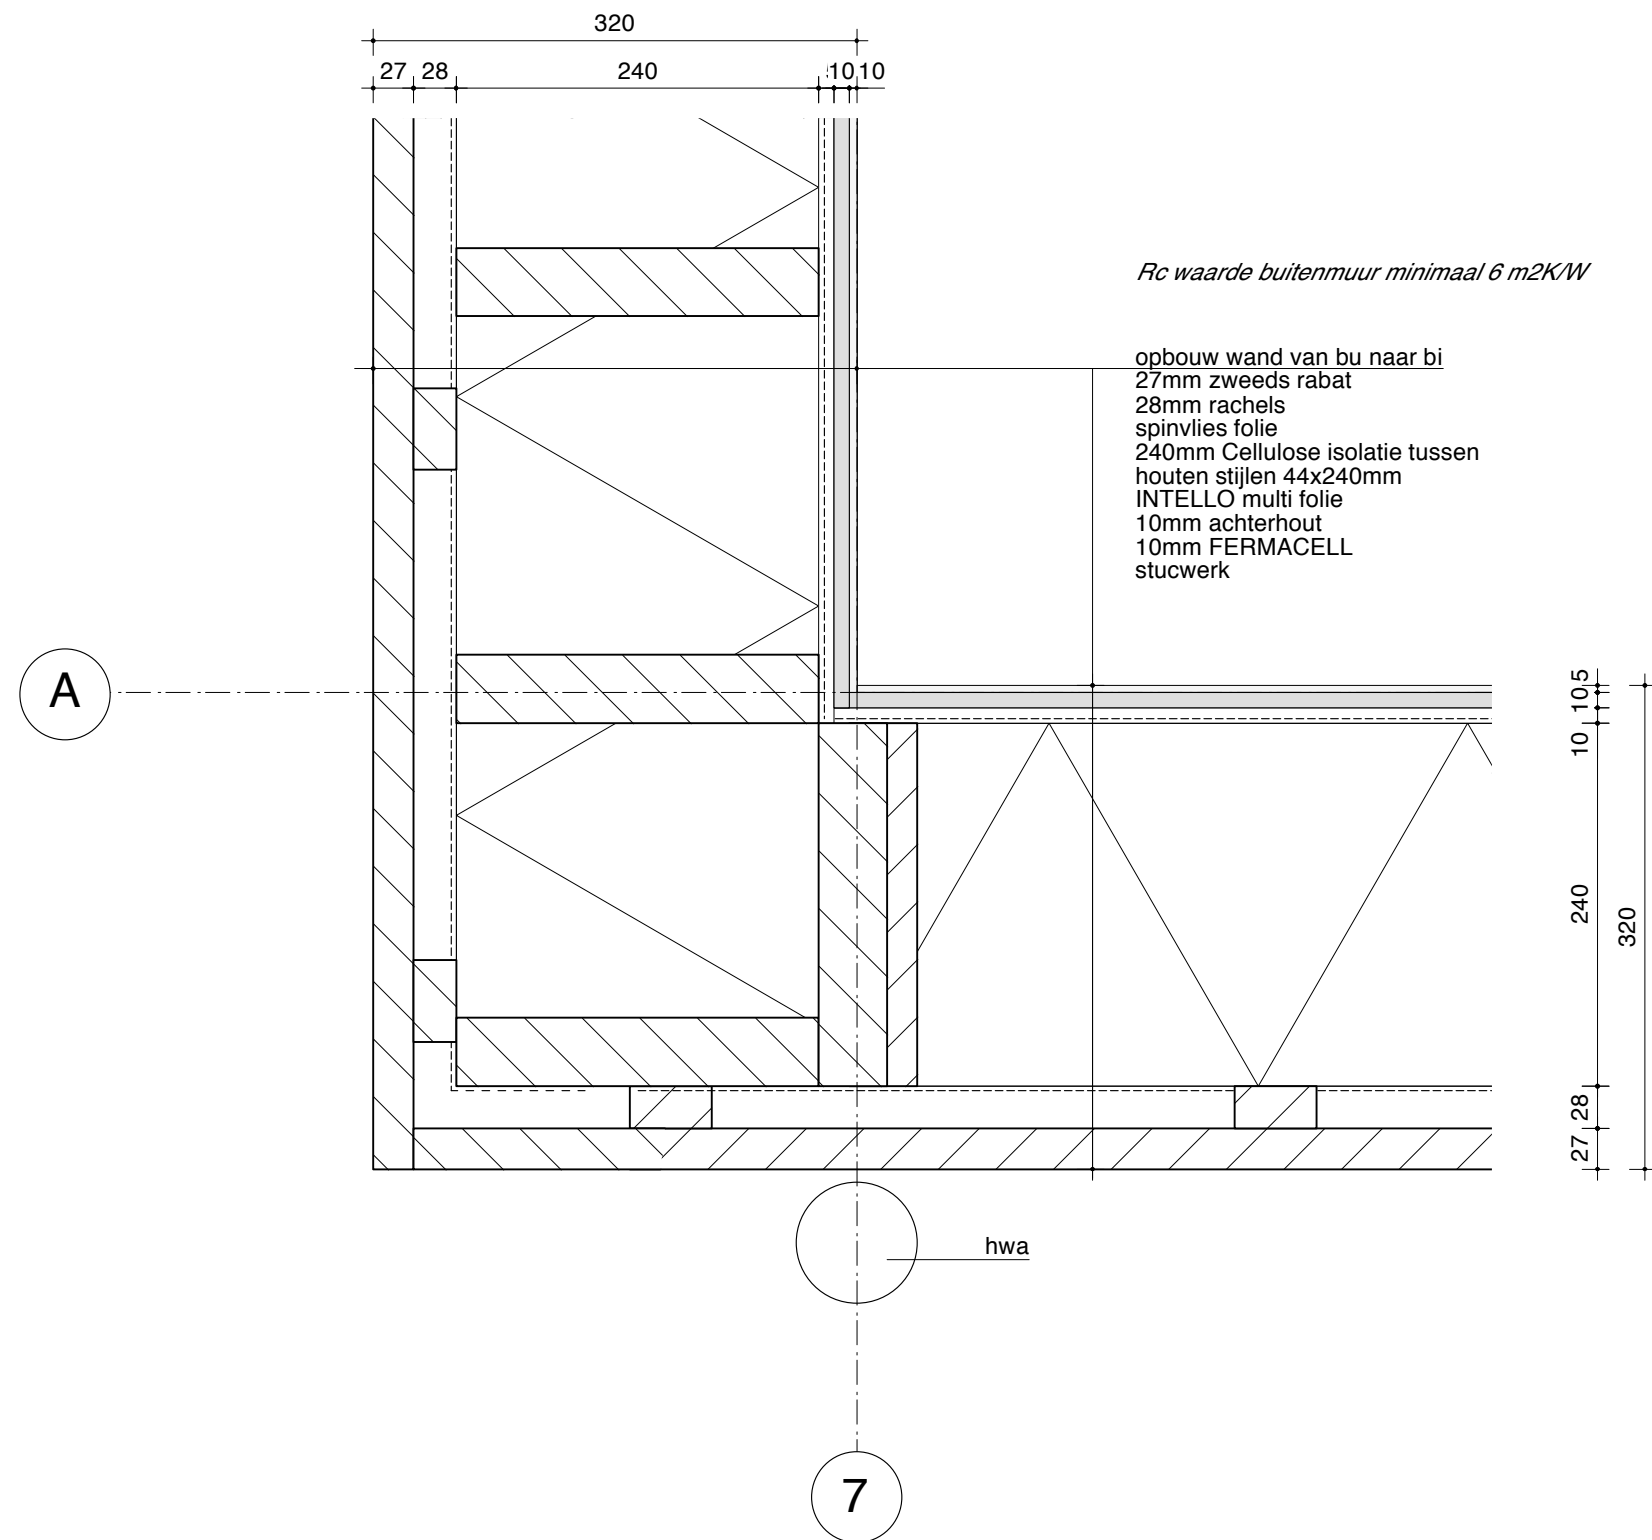


Rc waarde buitenmuur minimaal 6 m2K/W

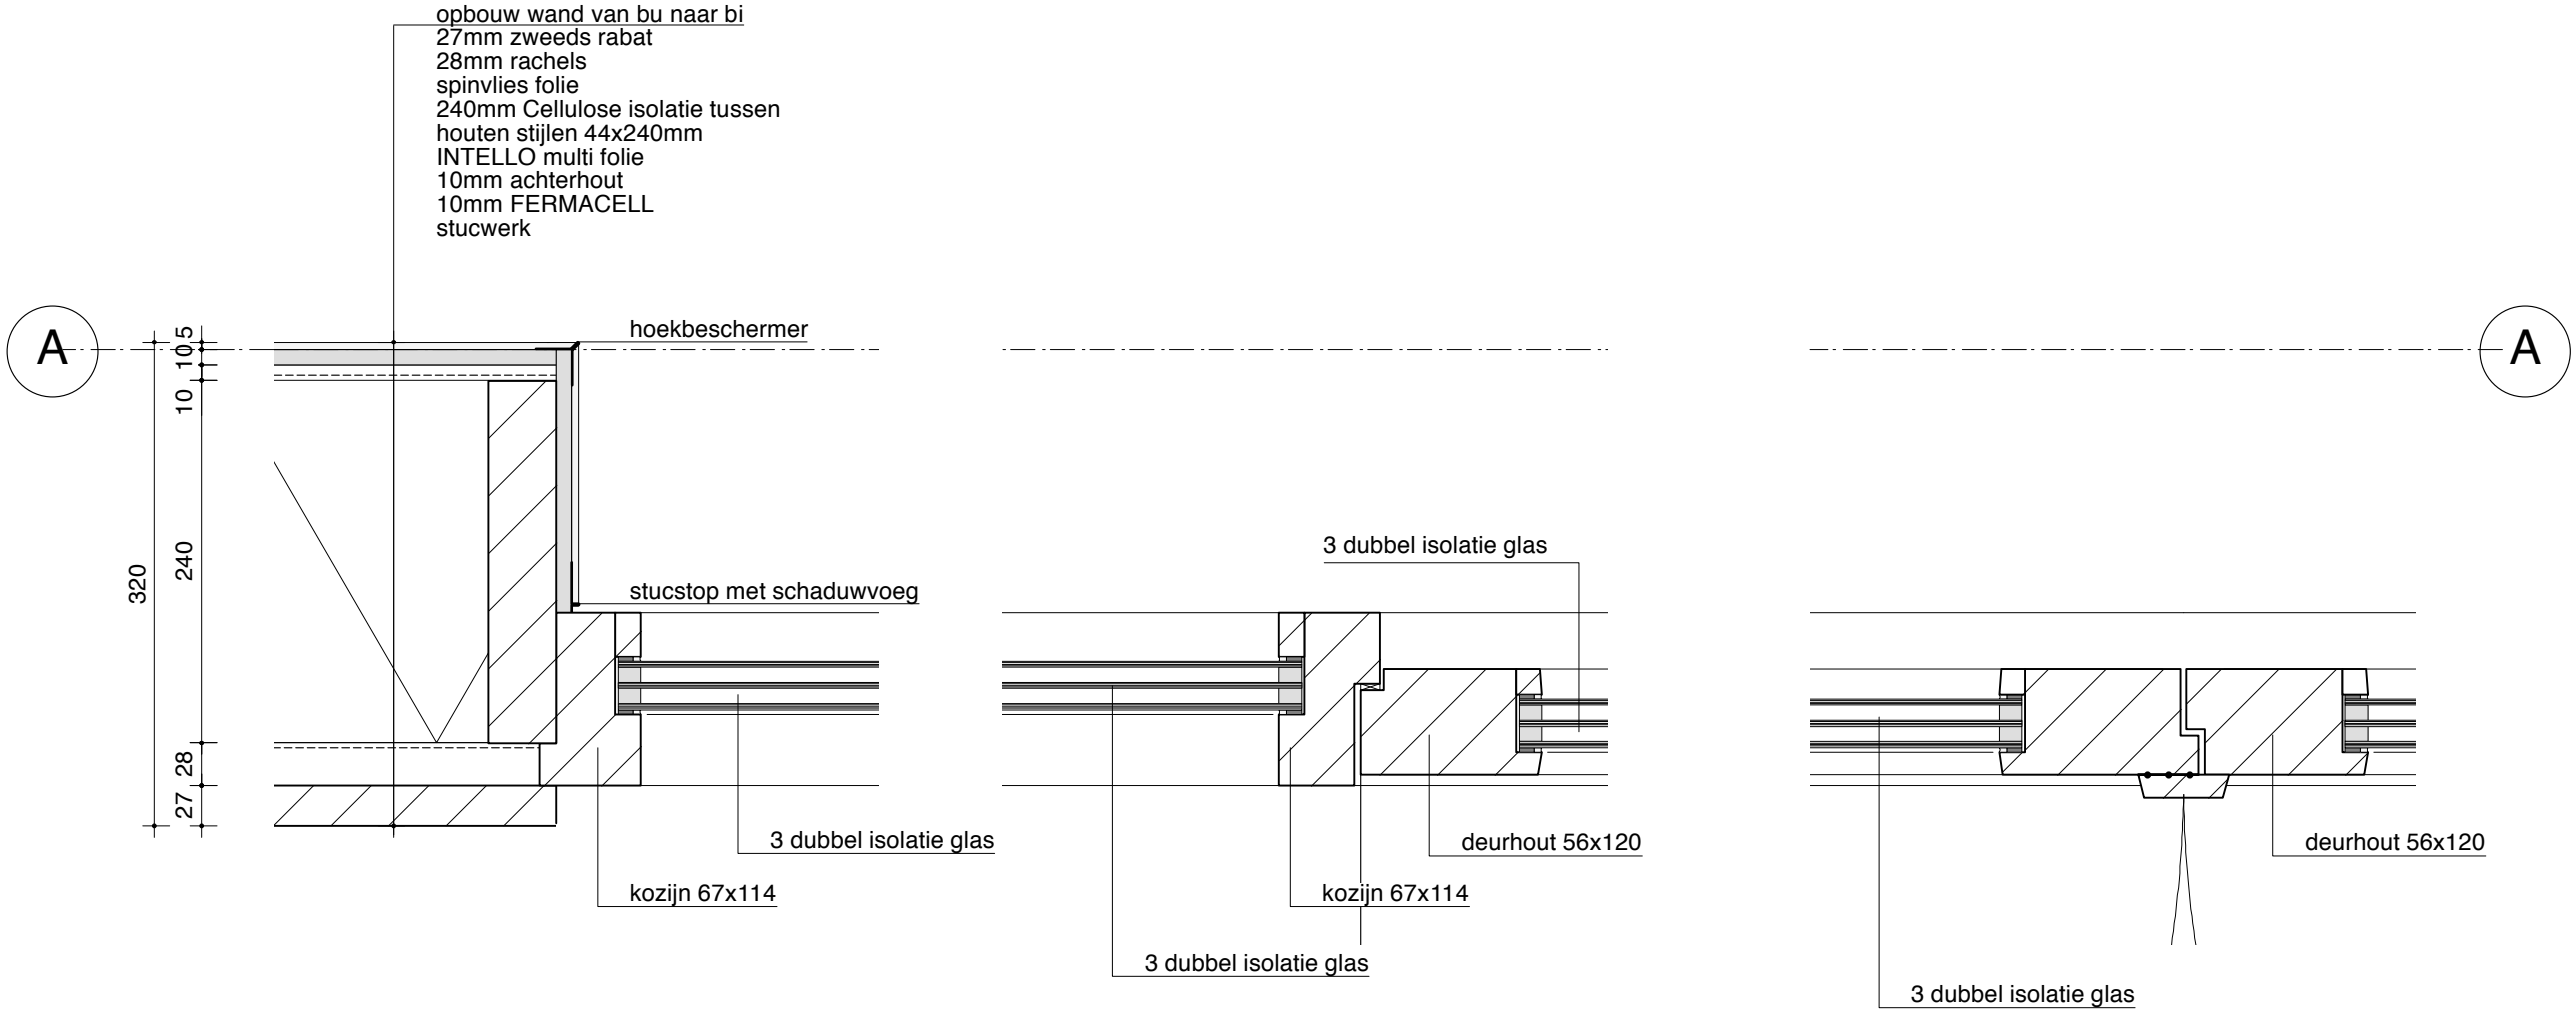

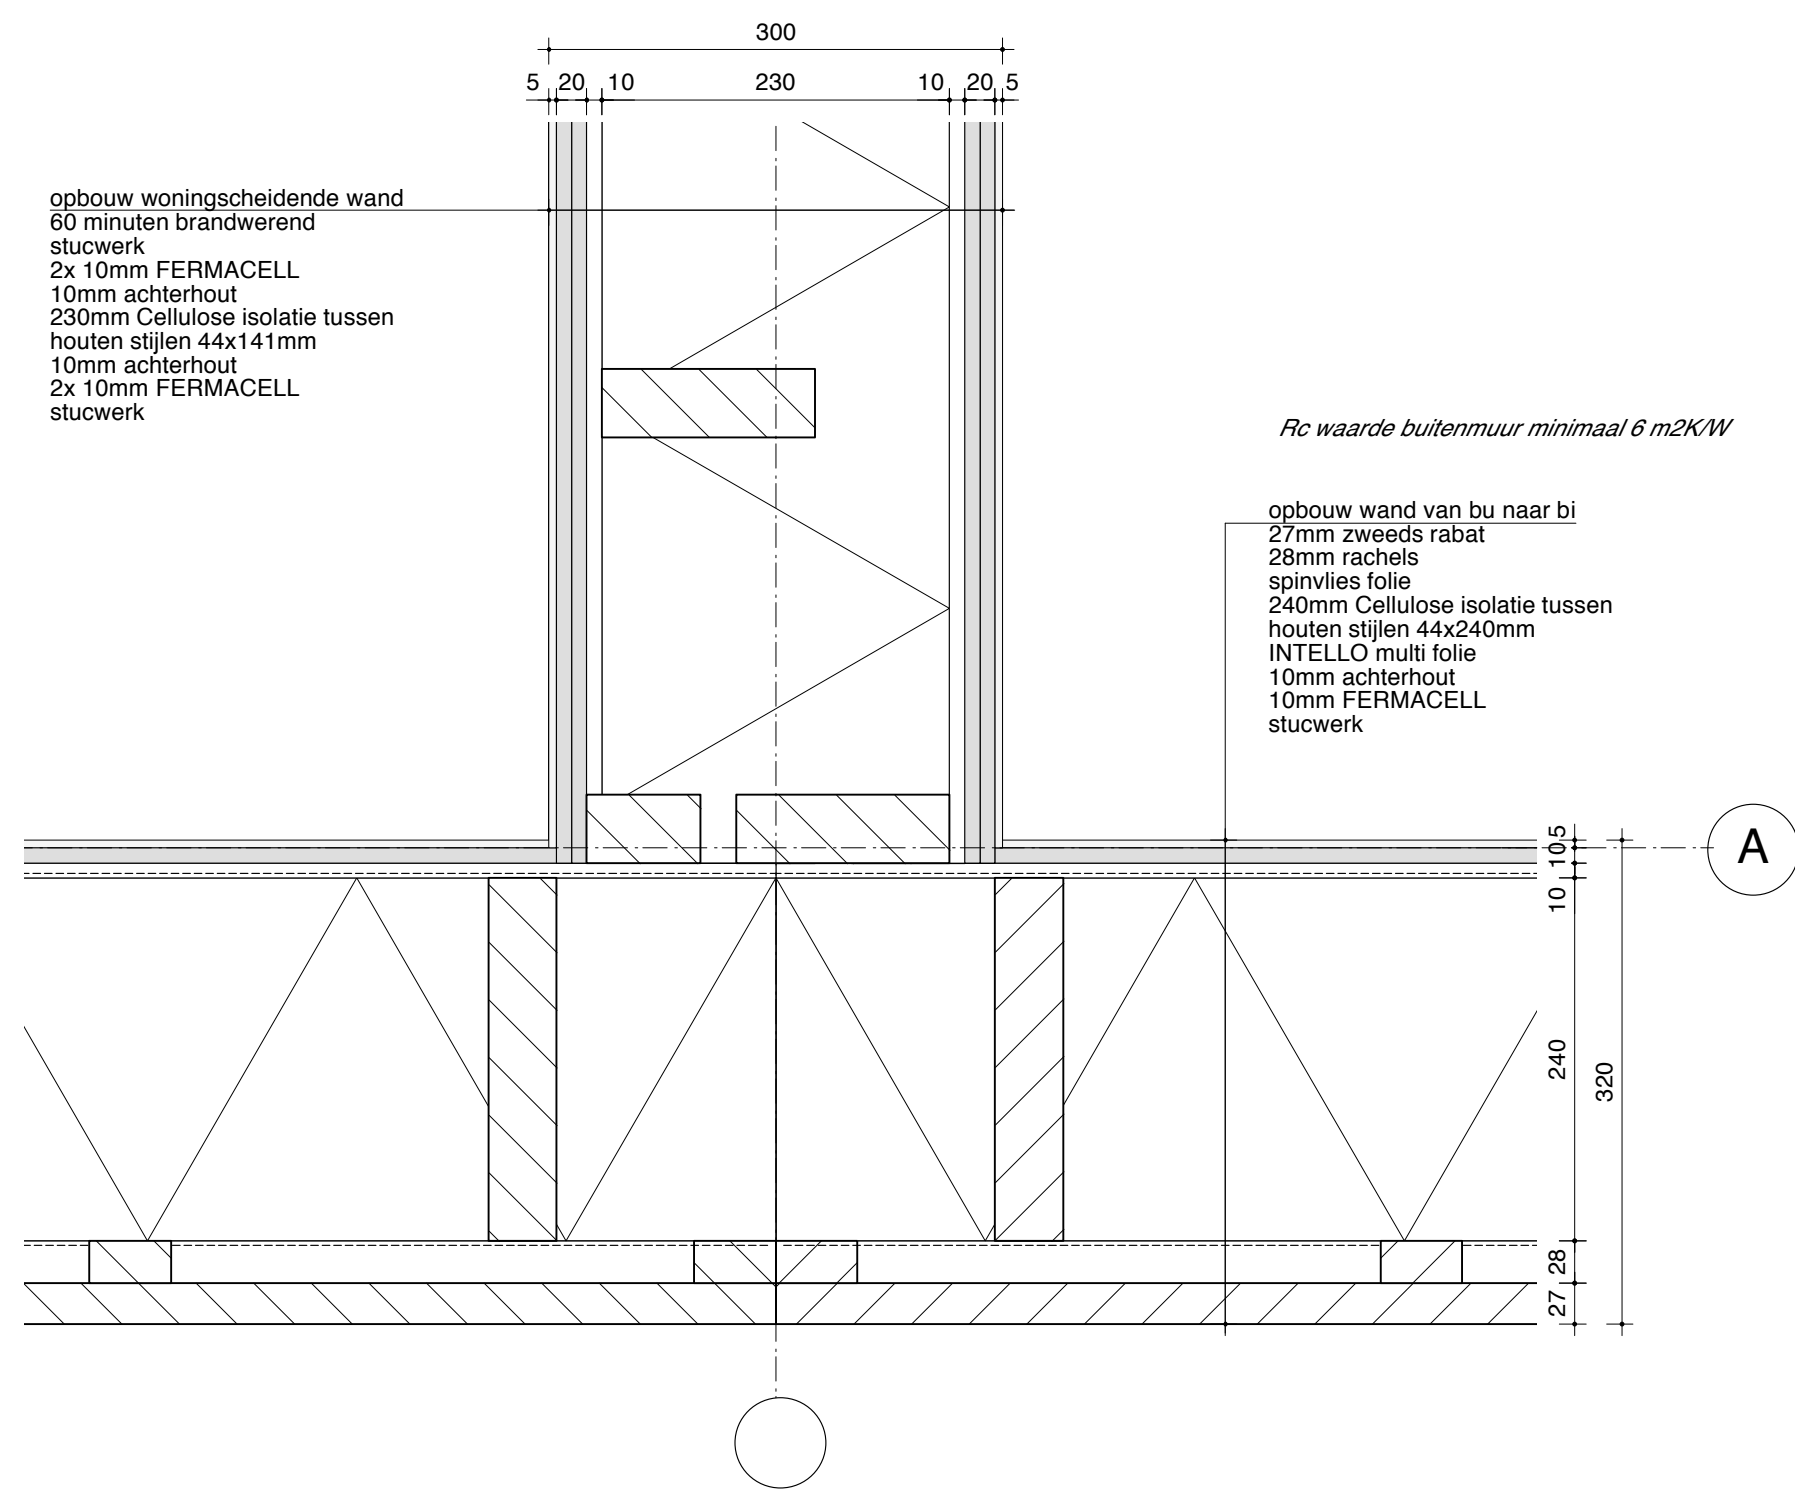

Rc waarde buitenmuur minimaal 6 m2K/W

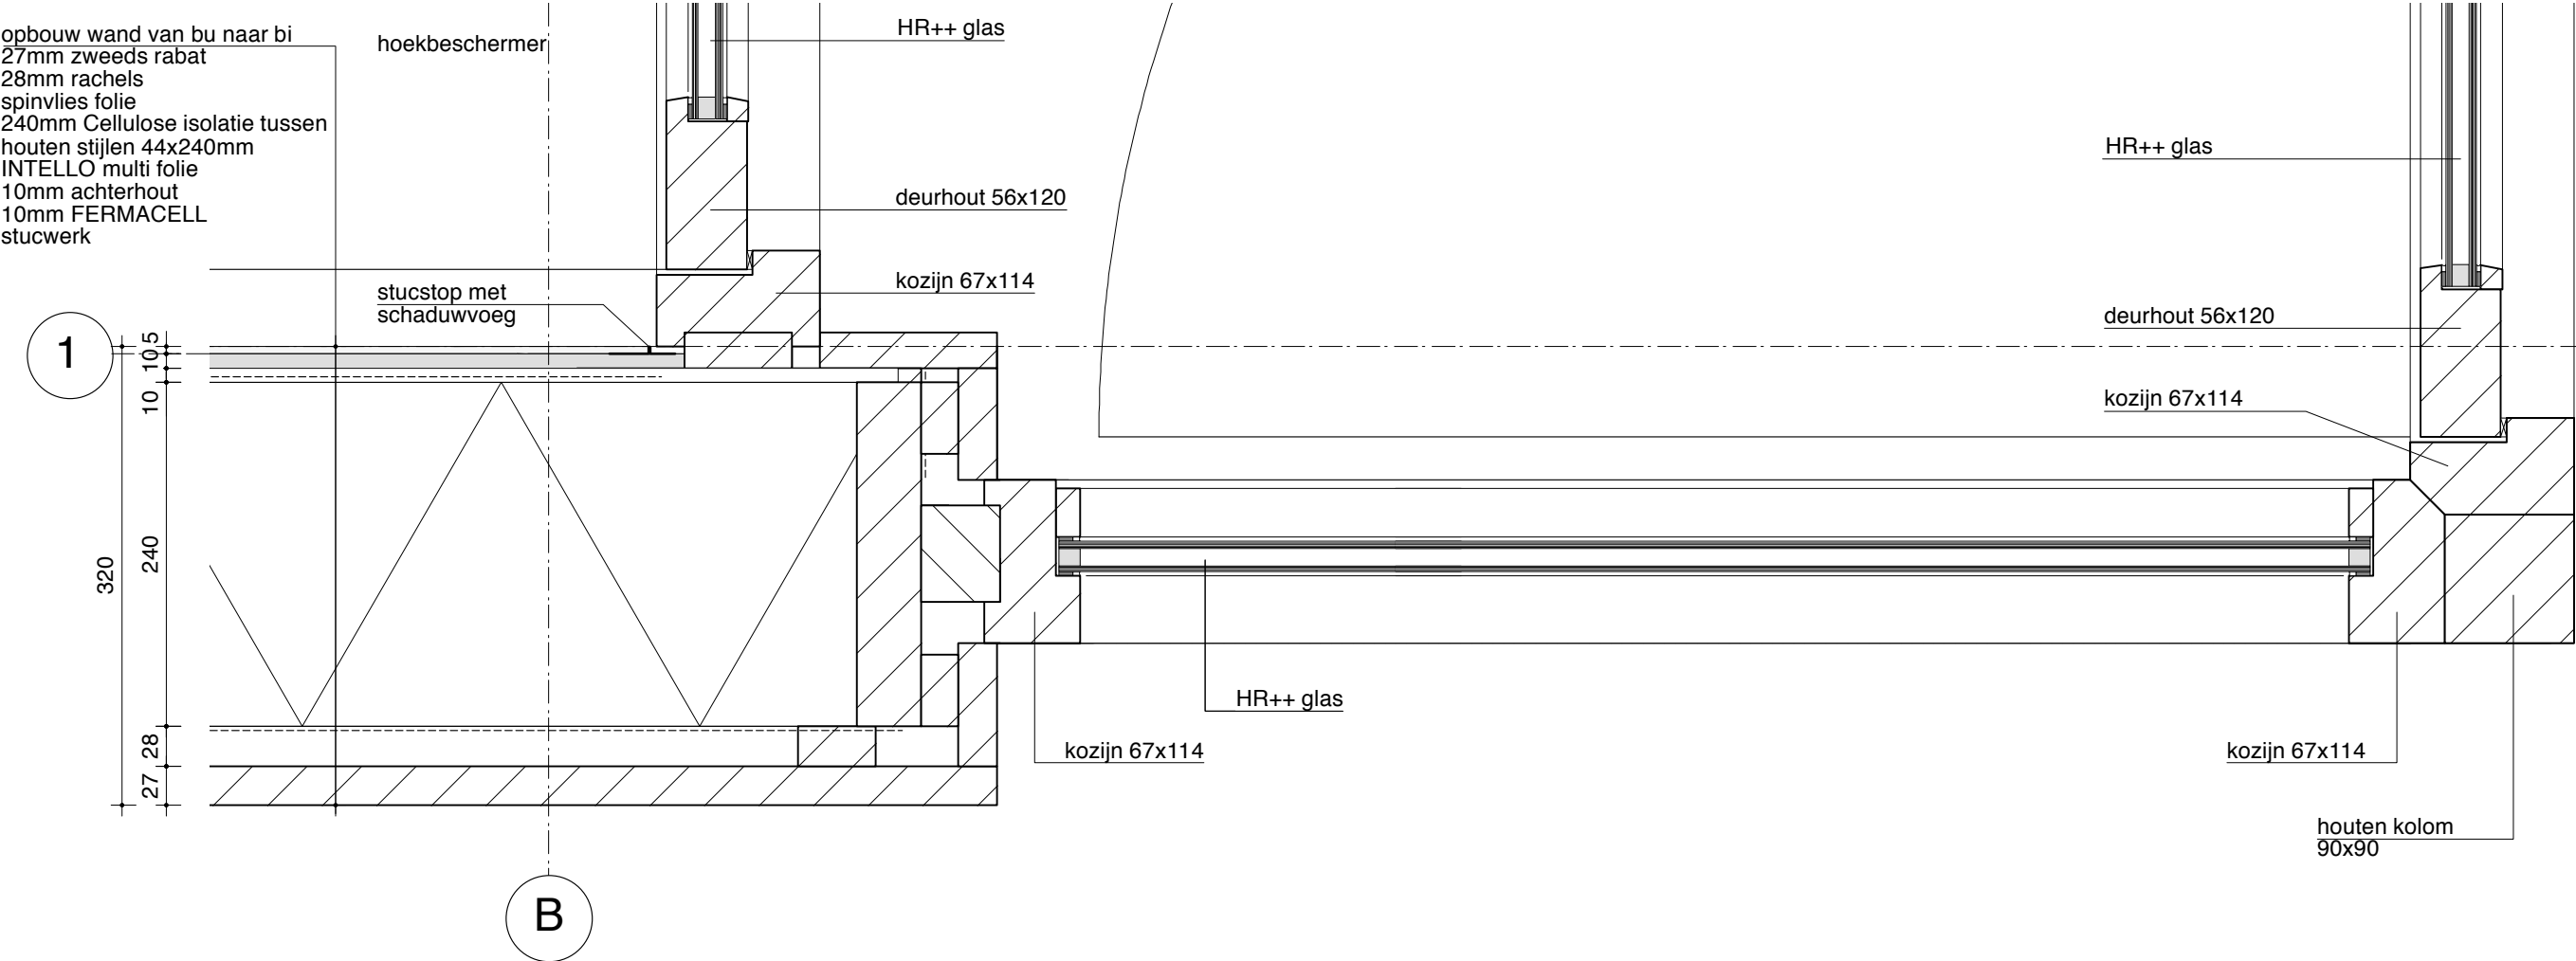


Rc waarde buitenmuur minimaal 6 m2K/W


opbouw wand van bu naar bi
27mm zweeds rabat
28mm rachels
spinvlies folie
240mm Cellulose isolatie tussen
houten stijlen 44x240mm
INTELLO multi folie
10mm achterhout
10mm FERMACELL
stucwerk

opbouw plint van bu naar bi
100 schoon metselwerk
luchtsponw
spinvlies folie
35mm hoogwaardige isolatie
120mm Cellulose isolatie tussen
houten stijlen 44x121mm
INTELLO multi folie
10mm achterhout
10mm FERMACELL
stucwerk

80mm zand-cement dekvloer
voorzien van vloerverwarming
120mm drukvast isolatie
betonvloer volgens opgave constructeur

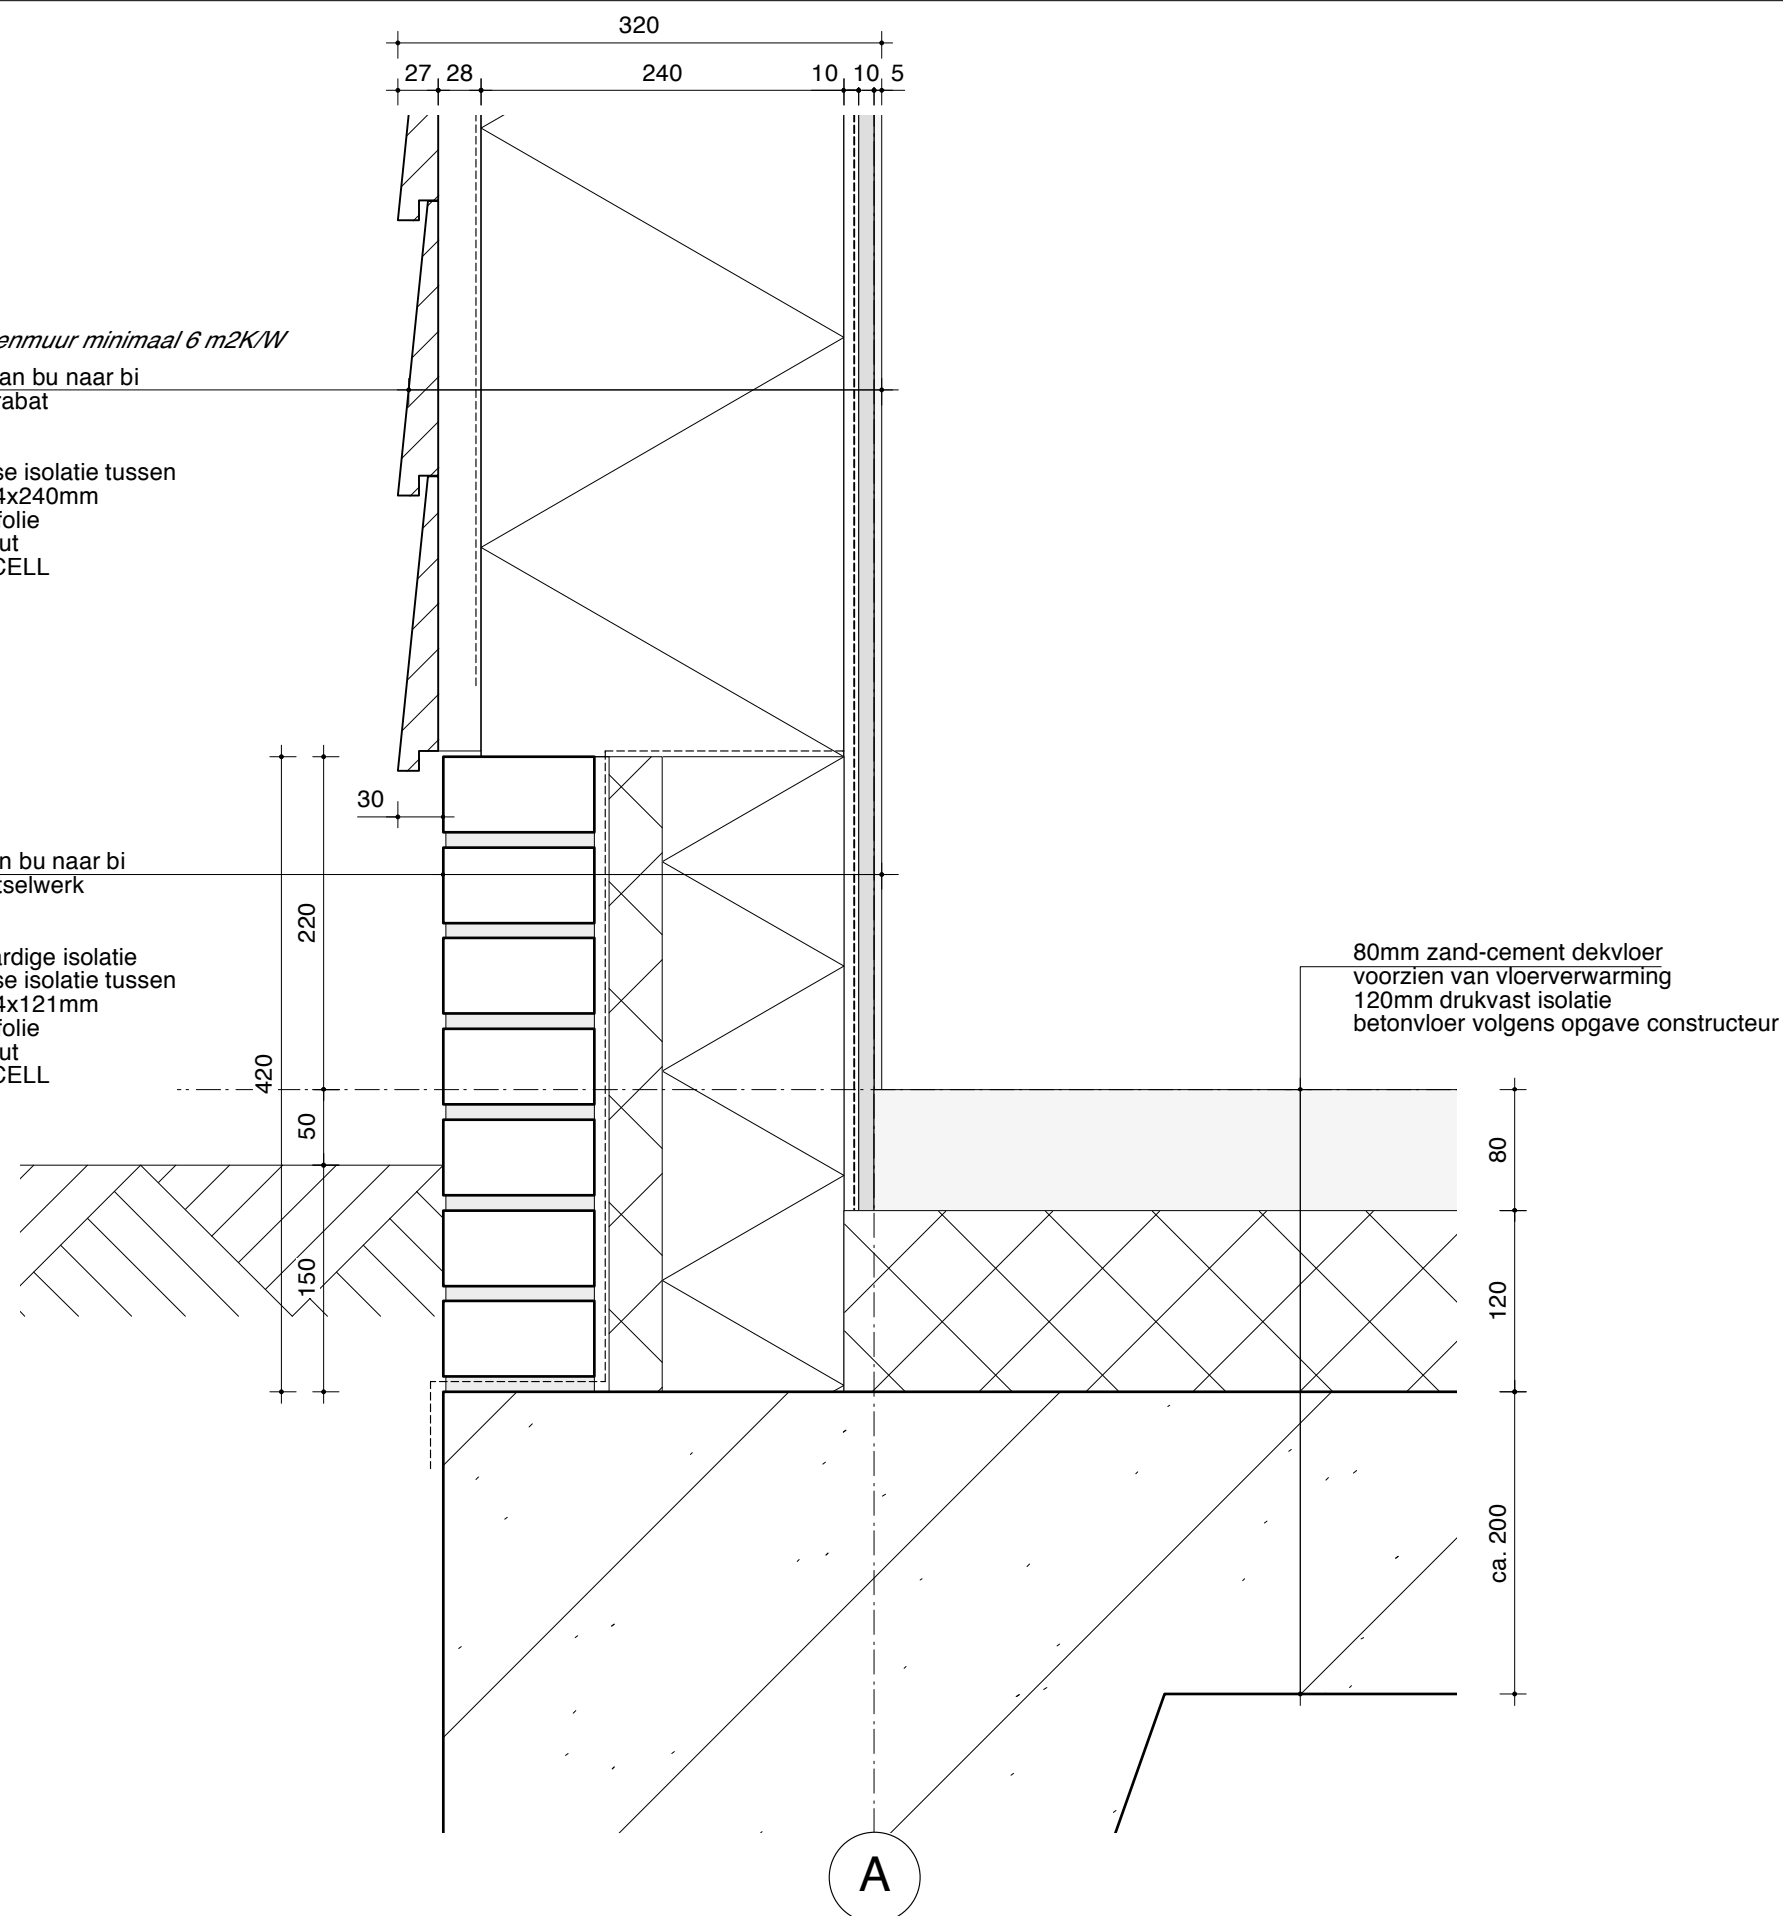

LET OP!
daken bekleed met UNIDEK dakplaten Rc minimaal 6 m2K/W
exacte detaillering en montage via leverancier!

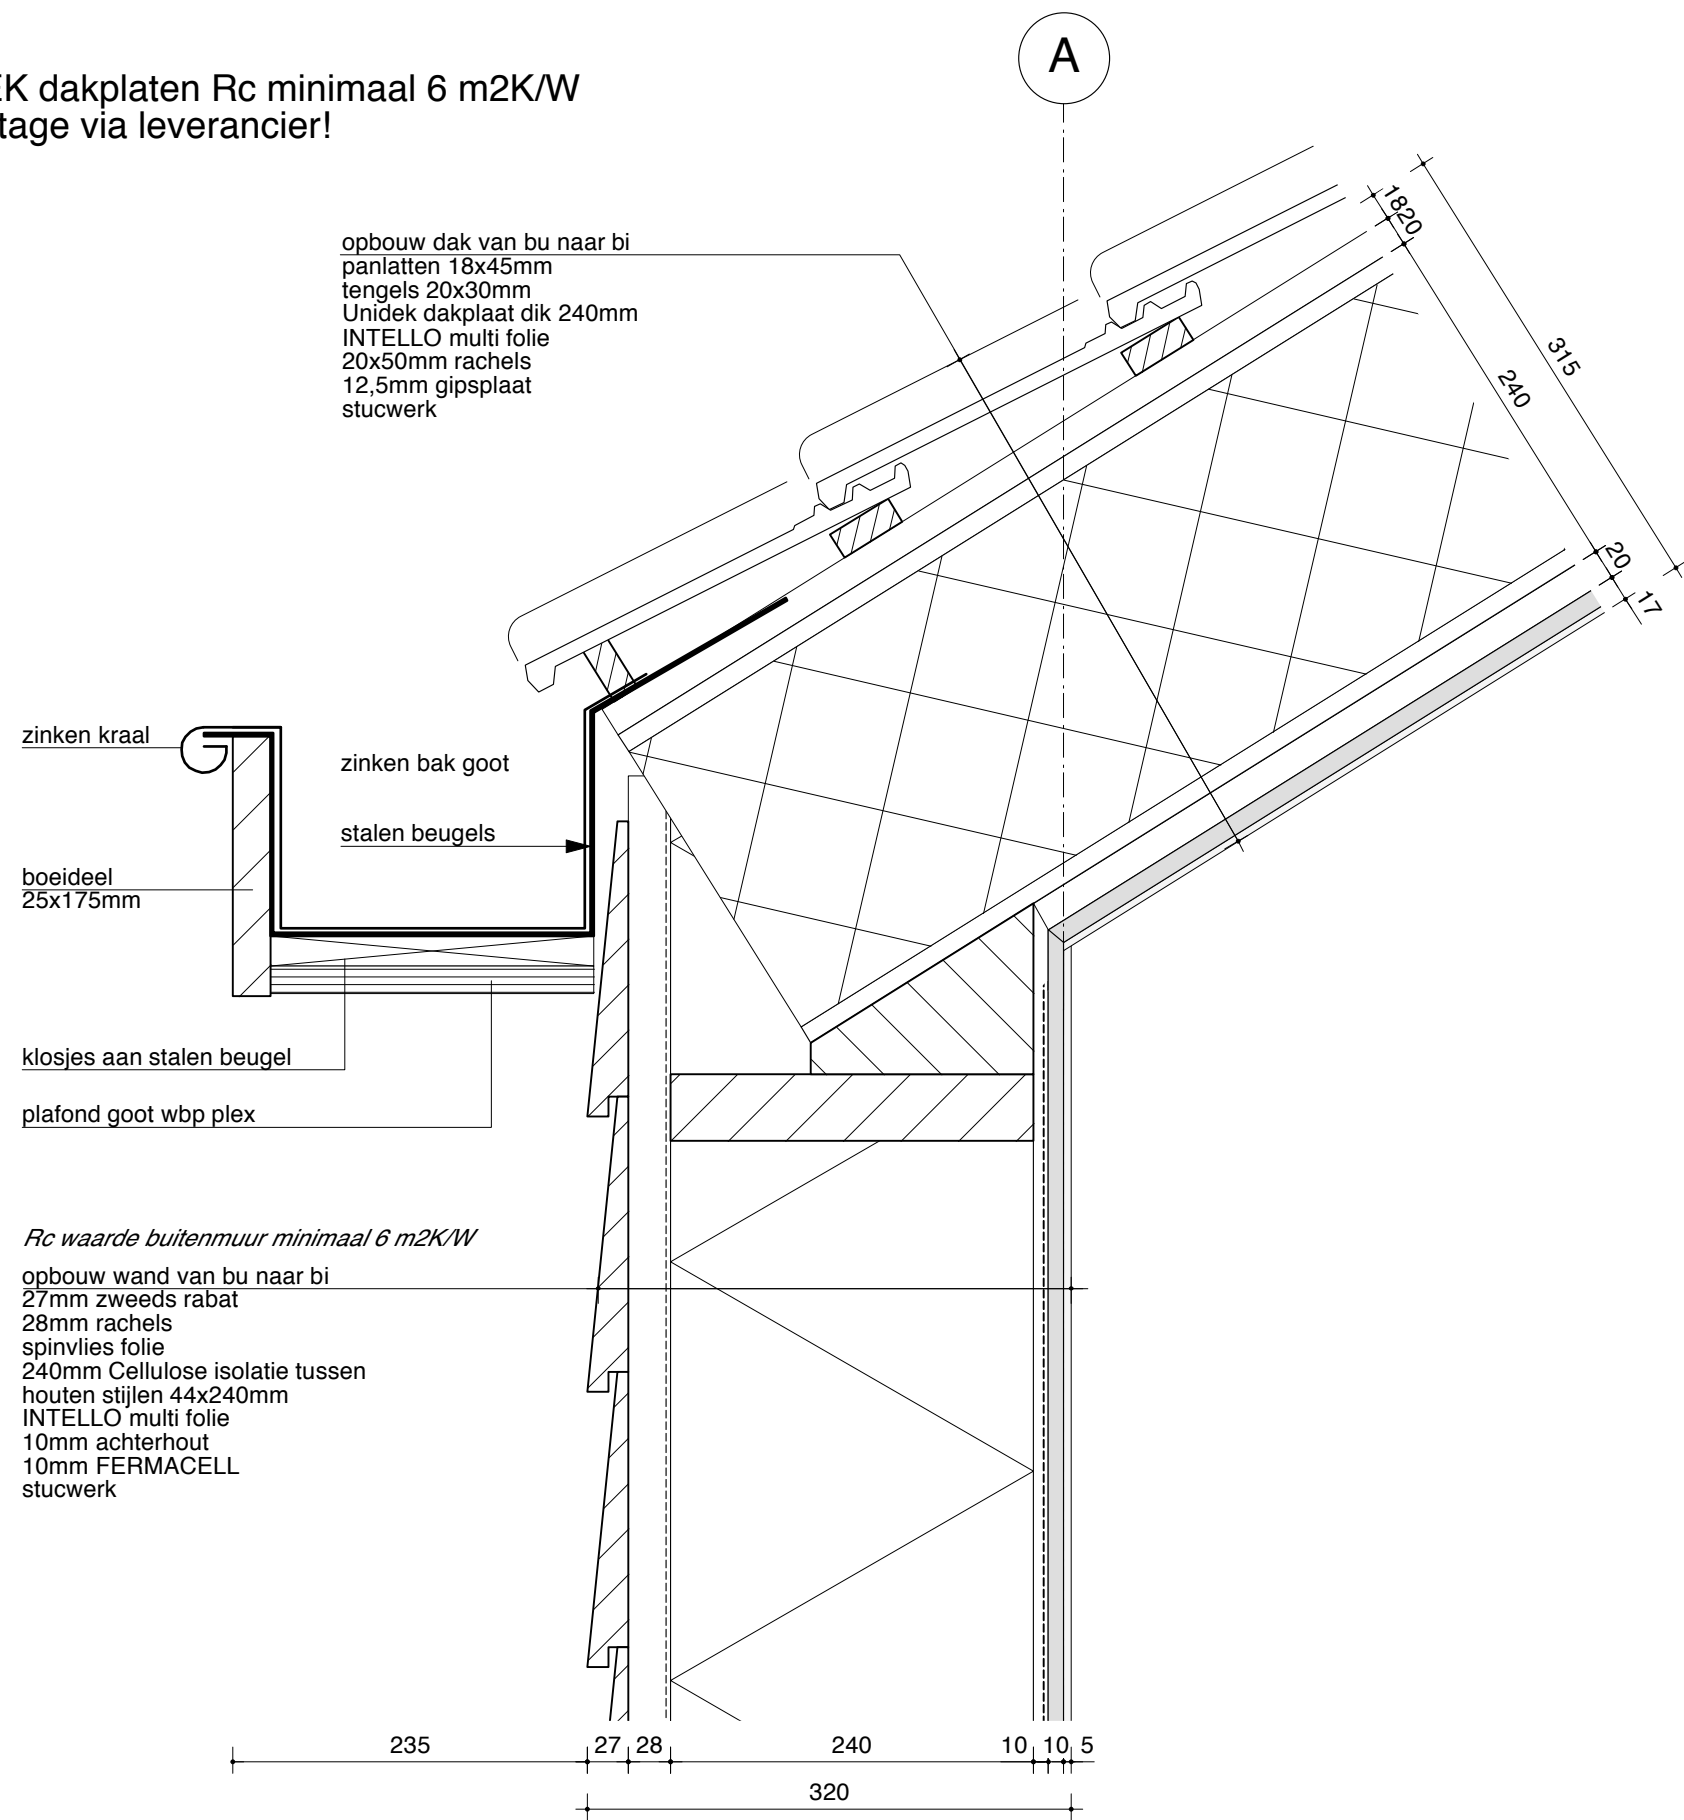

LET OP!
daken bekleed met UNIDEK dakplaten Rc minimaal 6 m2K/W
exacte detaillering en montage via leverancier!

opbouw dak van bu naar bi
panlatten 18x45mm
tengels 20x30mm
Unidek dakplaat dik 240mm
INTELLO multi folie
20x50mm rachels
12,5mm gipsplaat
stucwerk

LET OP!
exacte detaillering en montage
via opgave leverancier!

velux dakraam voorzien van:
zelfregulerende ventilatie-unit type ZZZ 214

velux dakraam


energie besparende beglazing
(type --60)

velux dakraam

velux aftimmering


velux aftimmering

opbouw dak van bu naar bi
panlatten 18x45mm
tengels 20x30mm
Unidek dakplaat dik 240mm
INTELLO multi folie
20x50mm rachels
12,5mm gipsplaat
stucwerk

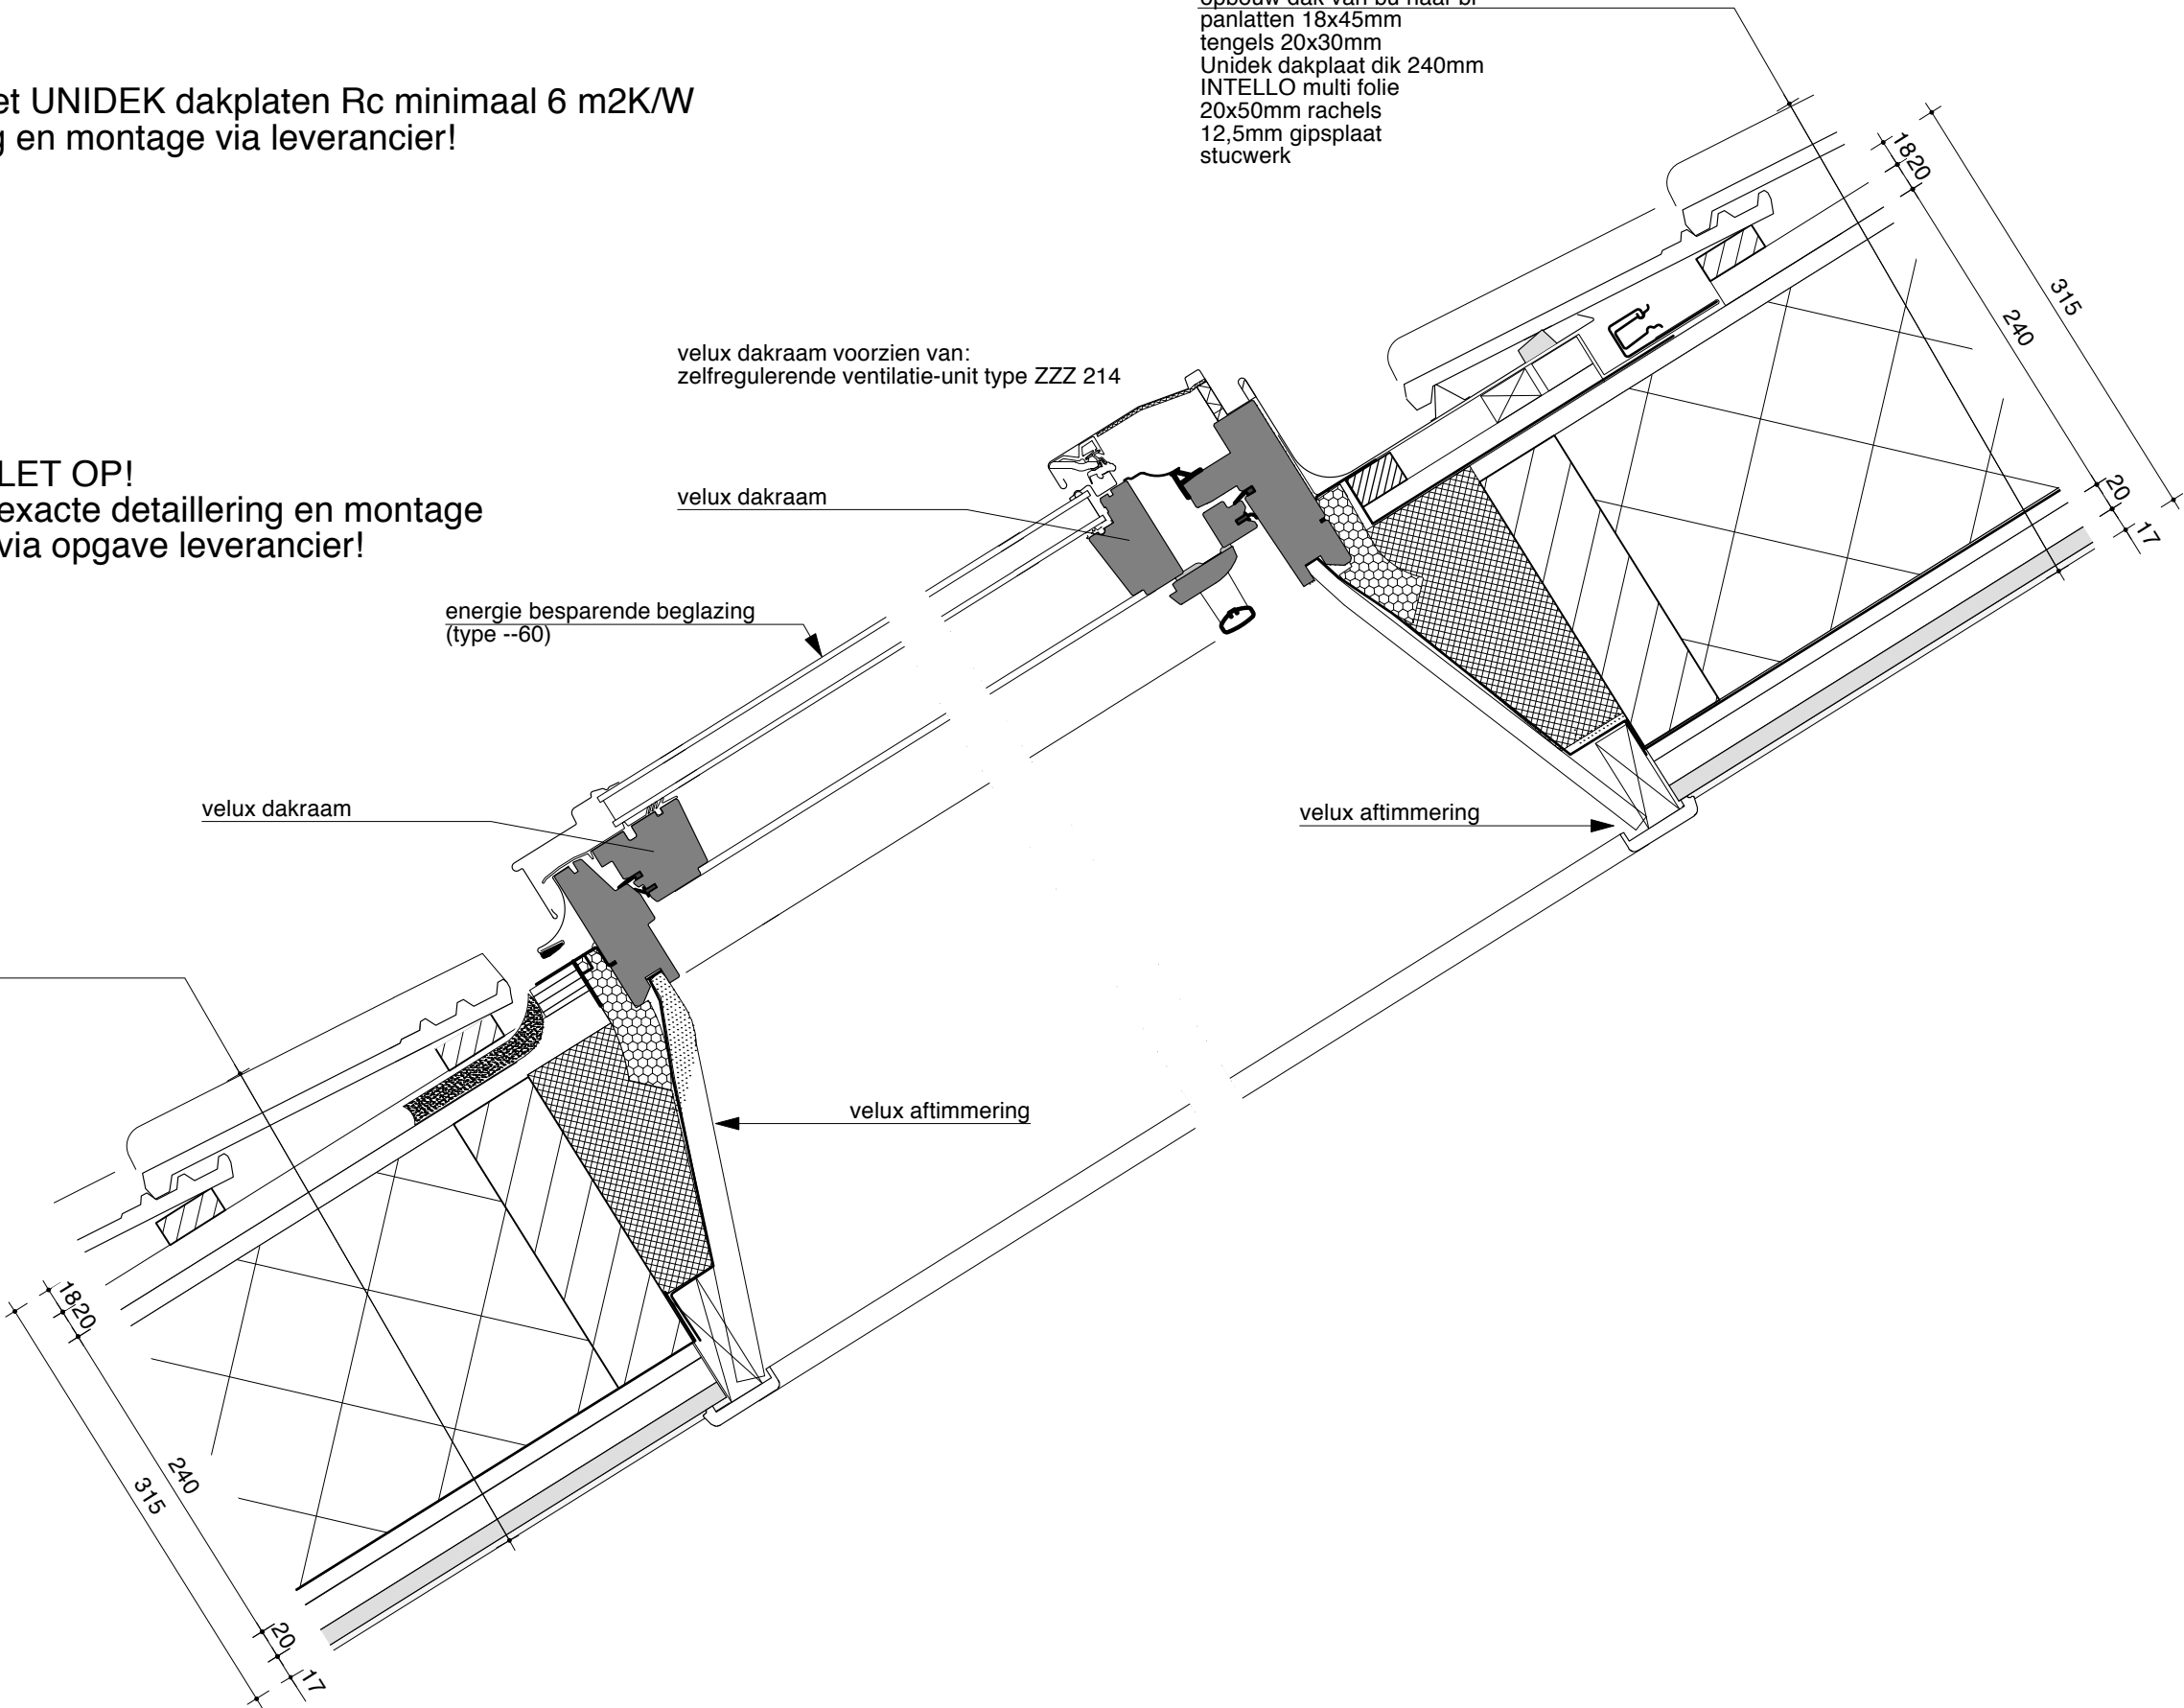



LET OP!
daken bekleed met UNIDEK dakplaten Rc minimaal 6 m2K/W
exacte detaillering en montage via leverancier!

opbouw dak van bu naar bi
panlatten 18x45mm
tengels 20x30mm
Unidek dakplaat dik 240mm
INTELLO multi folie
20x50mm rachels
12,5mm gipsplaat
stucwerk

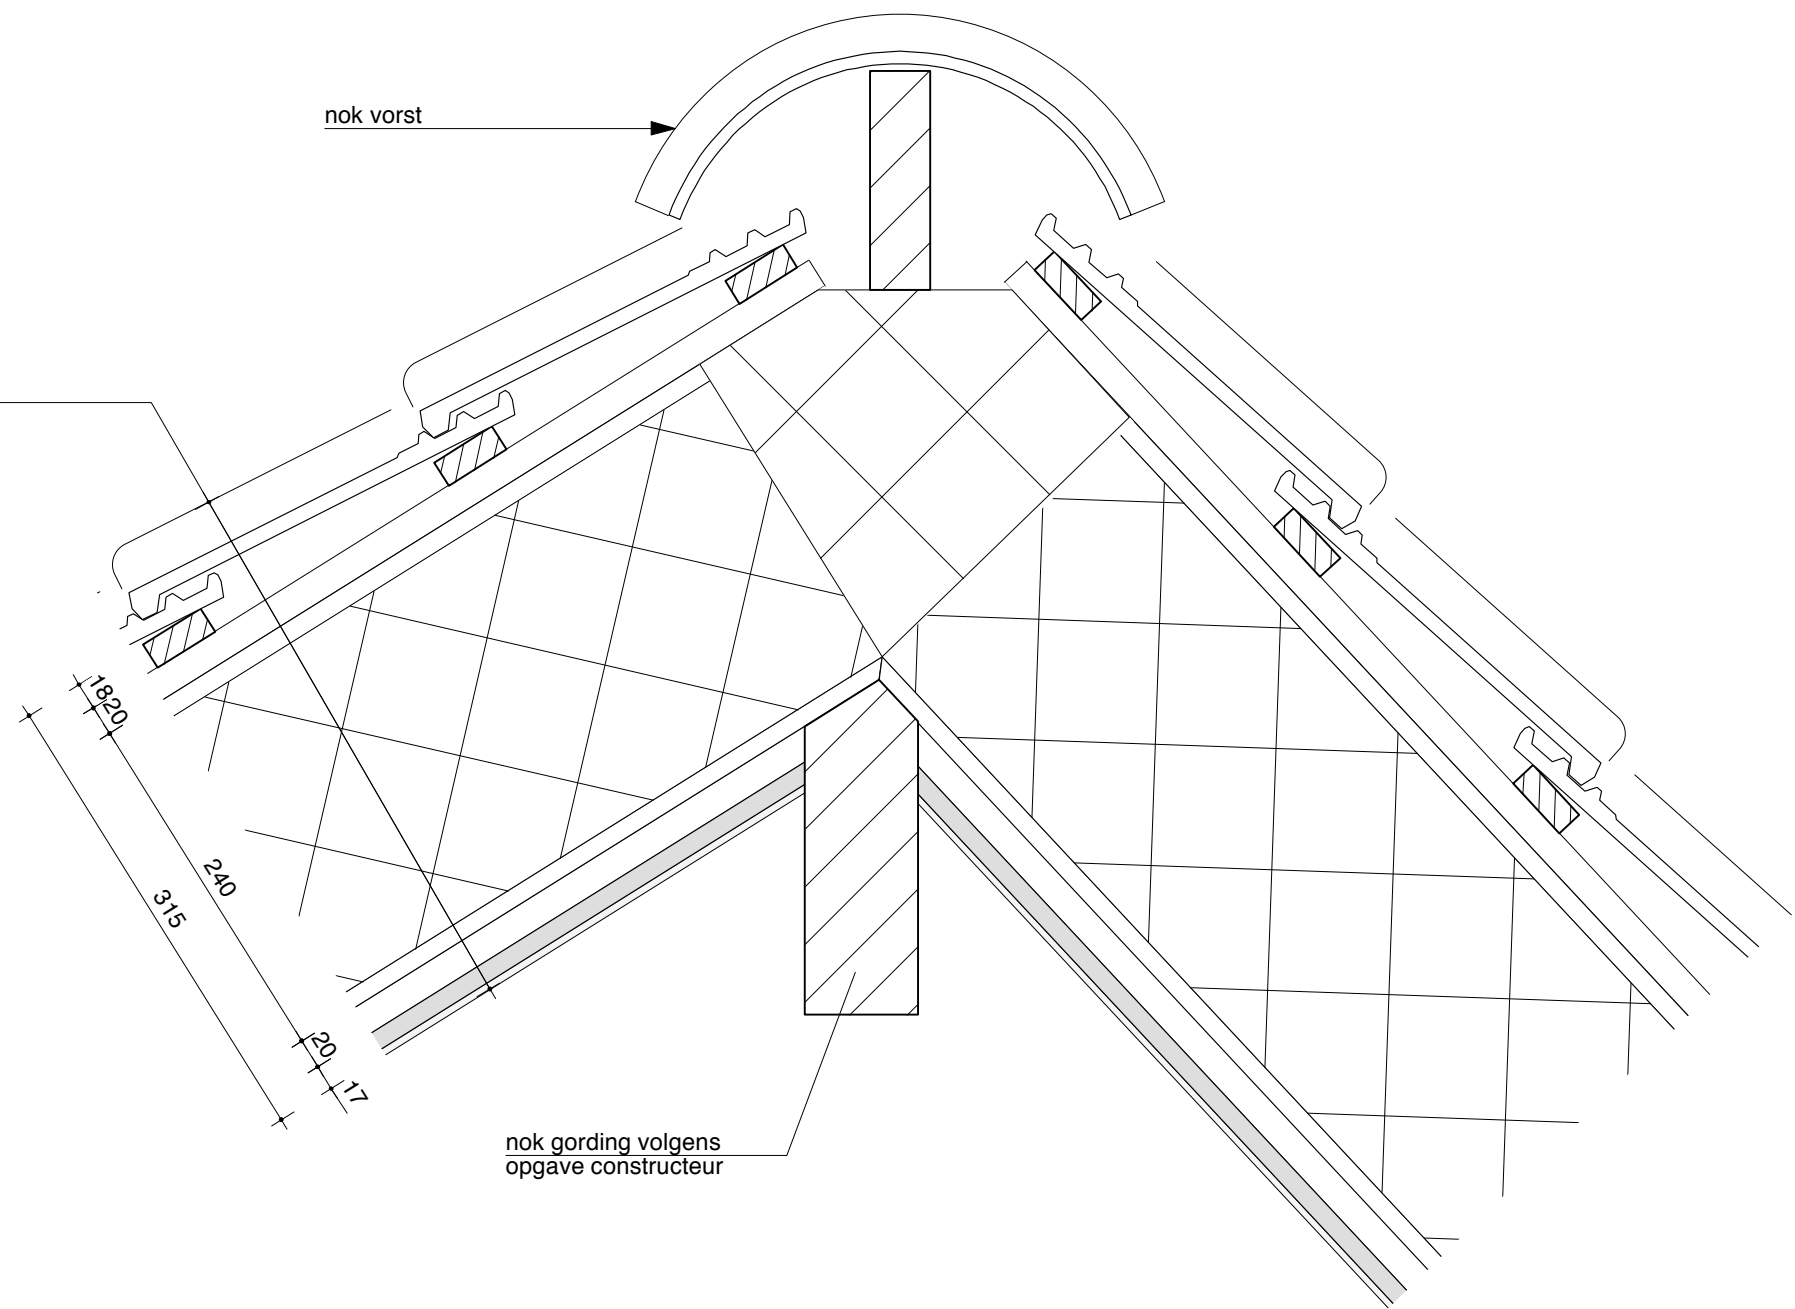

LET OP!
daken bekleed met UNIDEK dakplaten Rc minimaal 6 m2K/W
exacte detaillering en montage via leverancier!

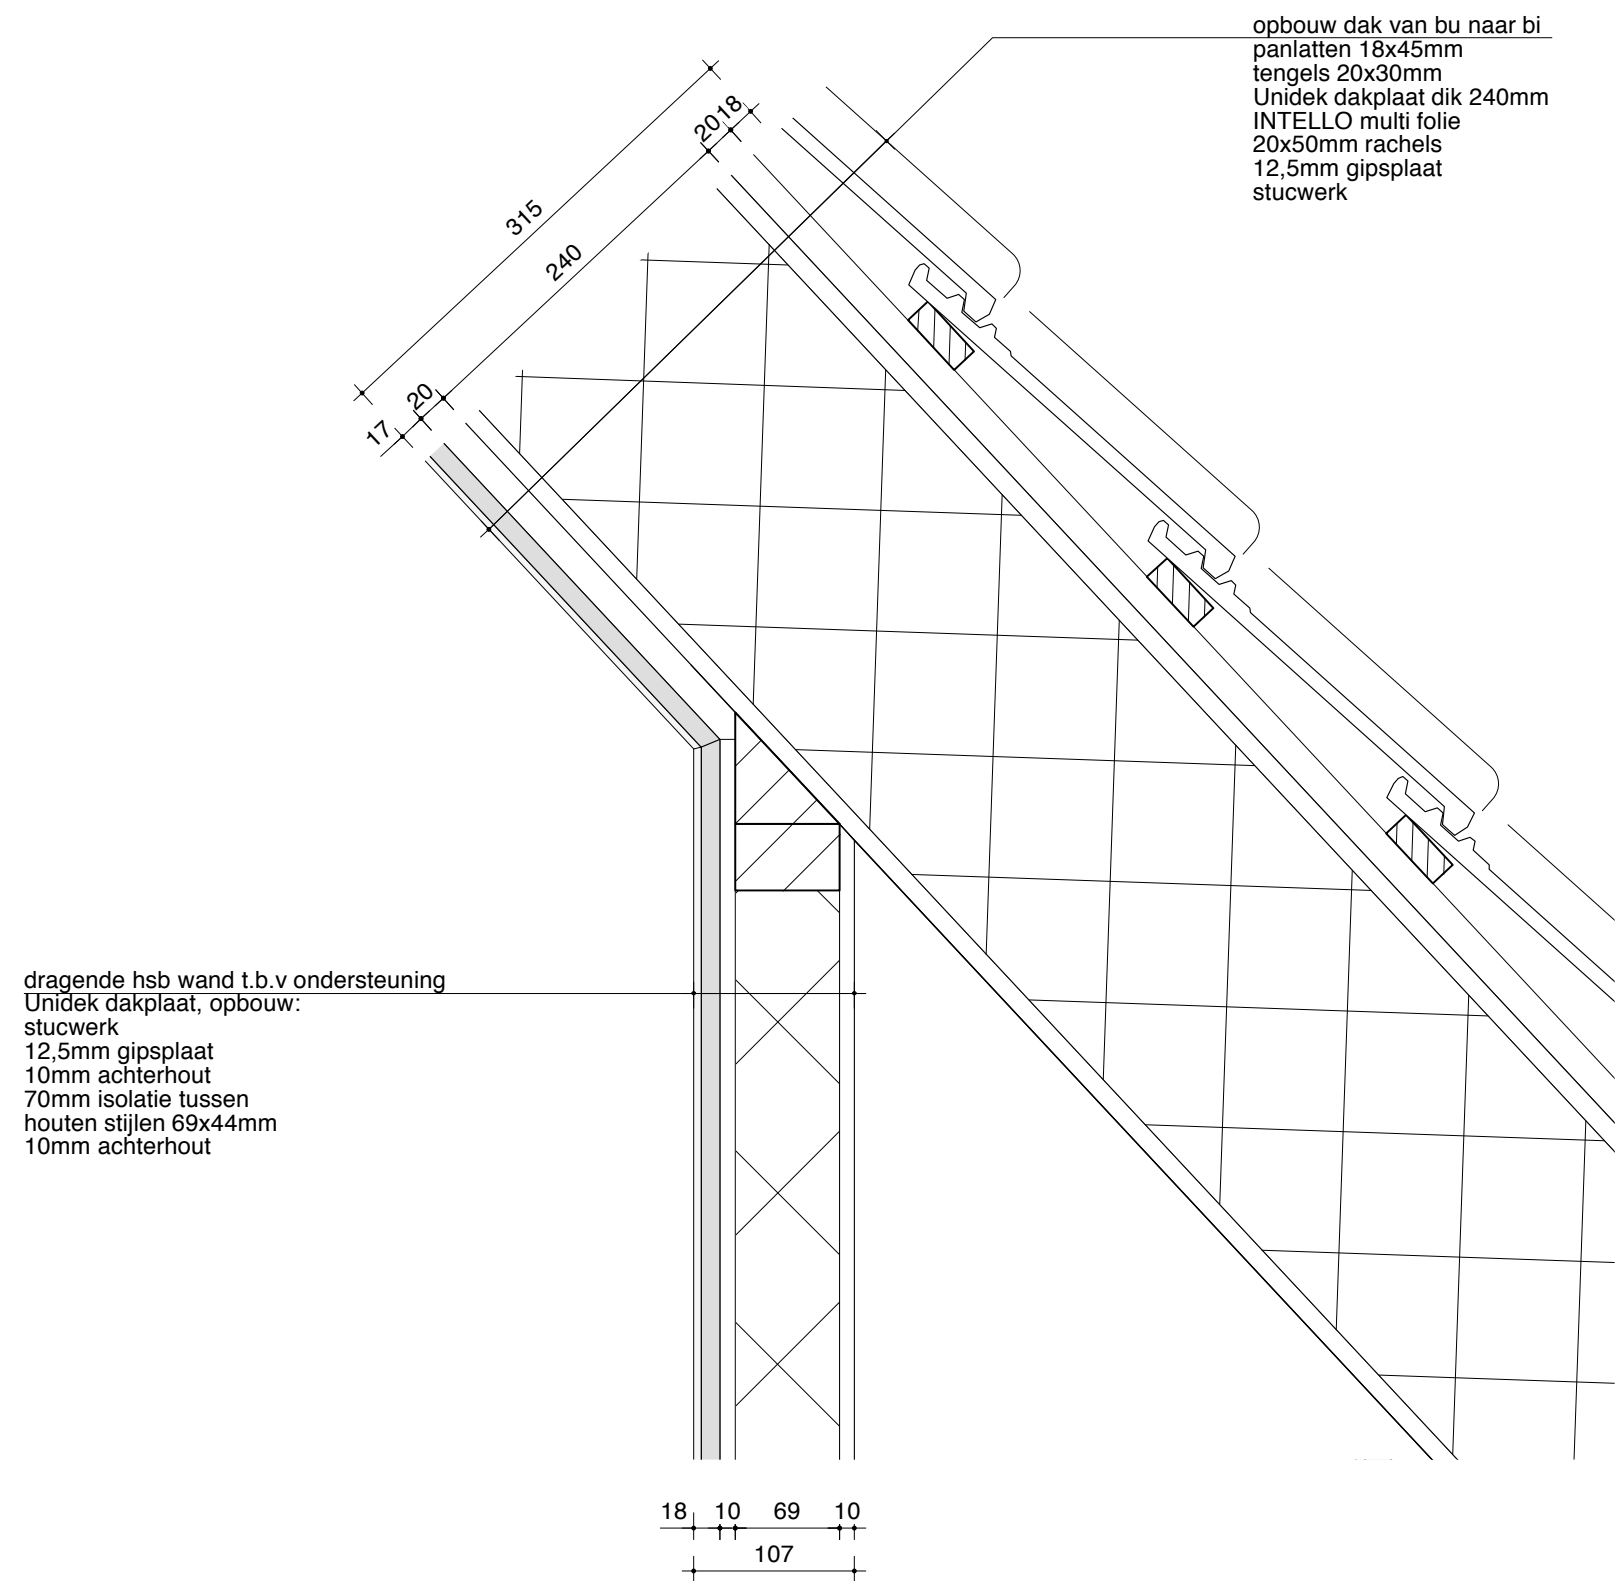

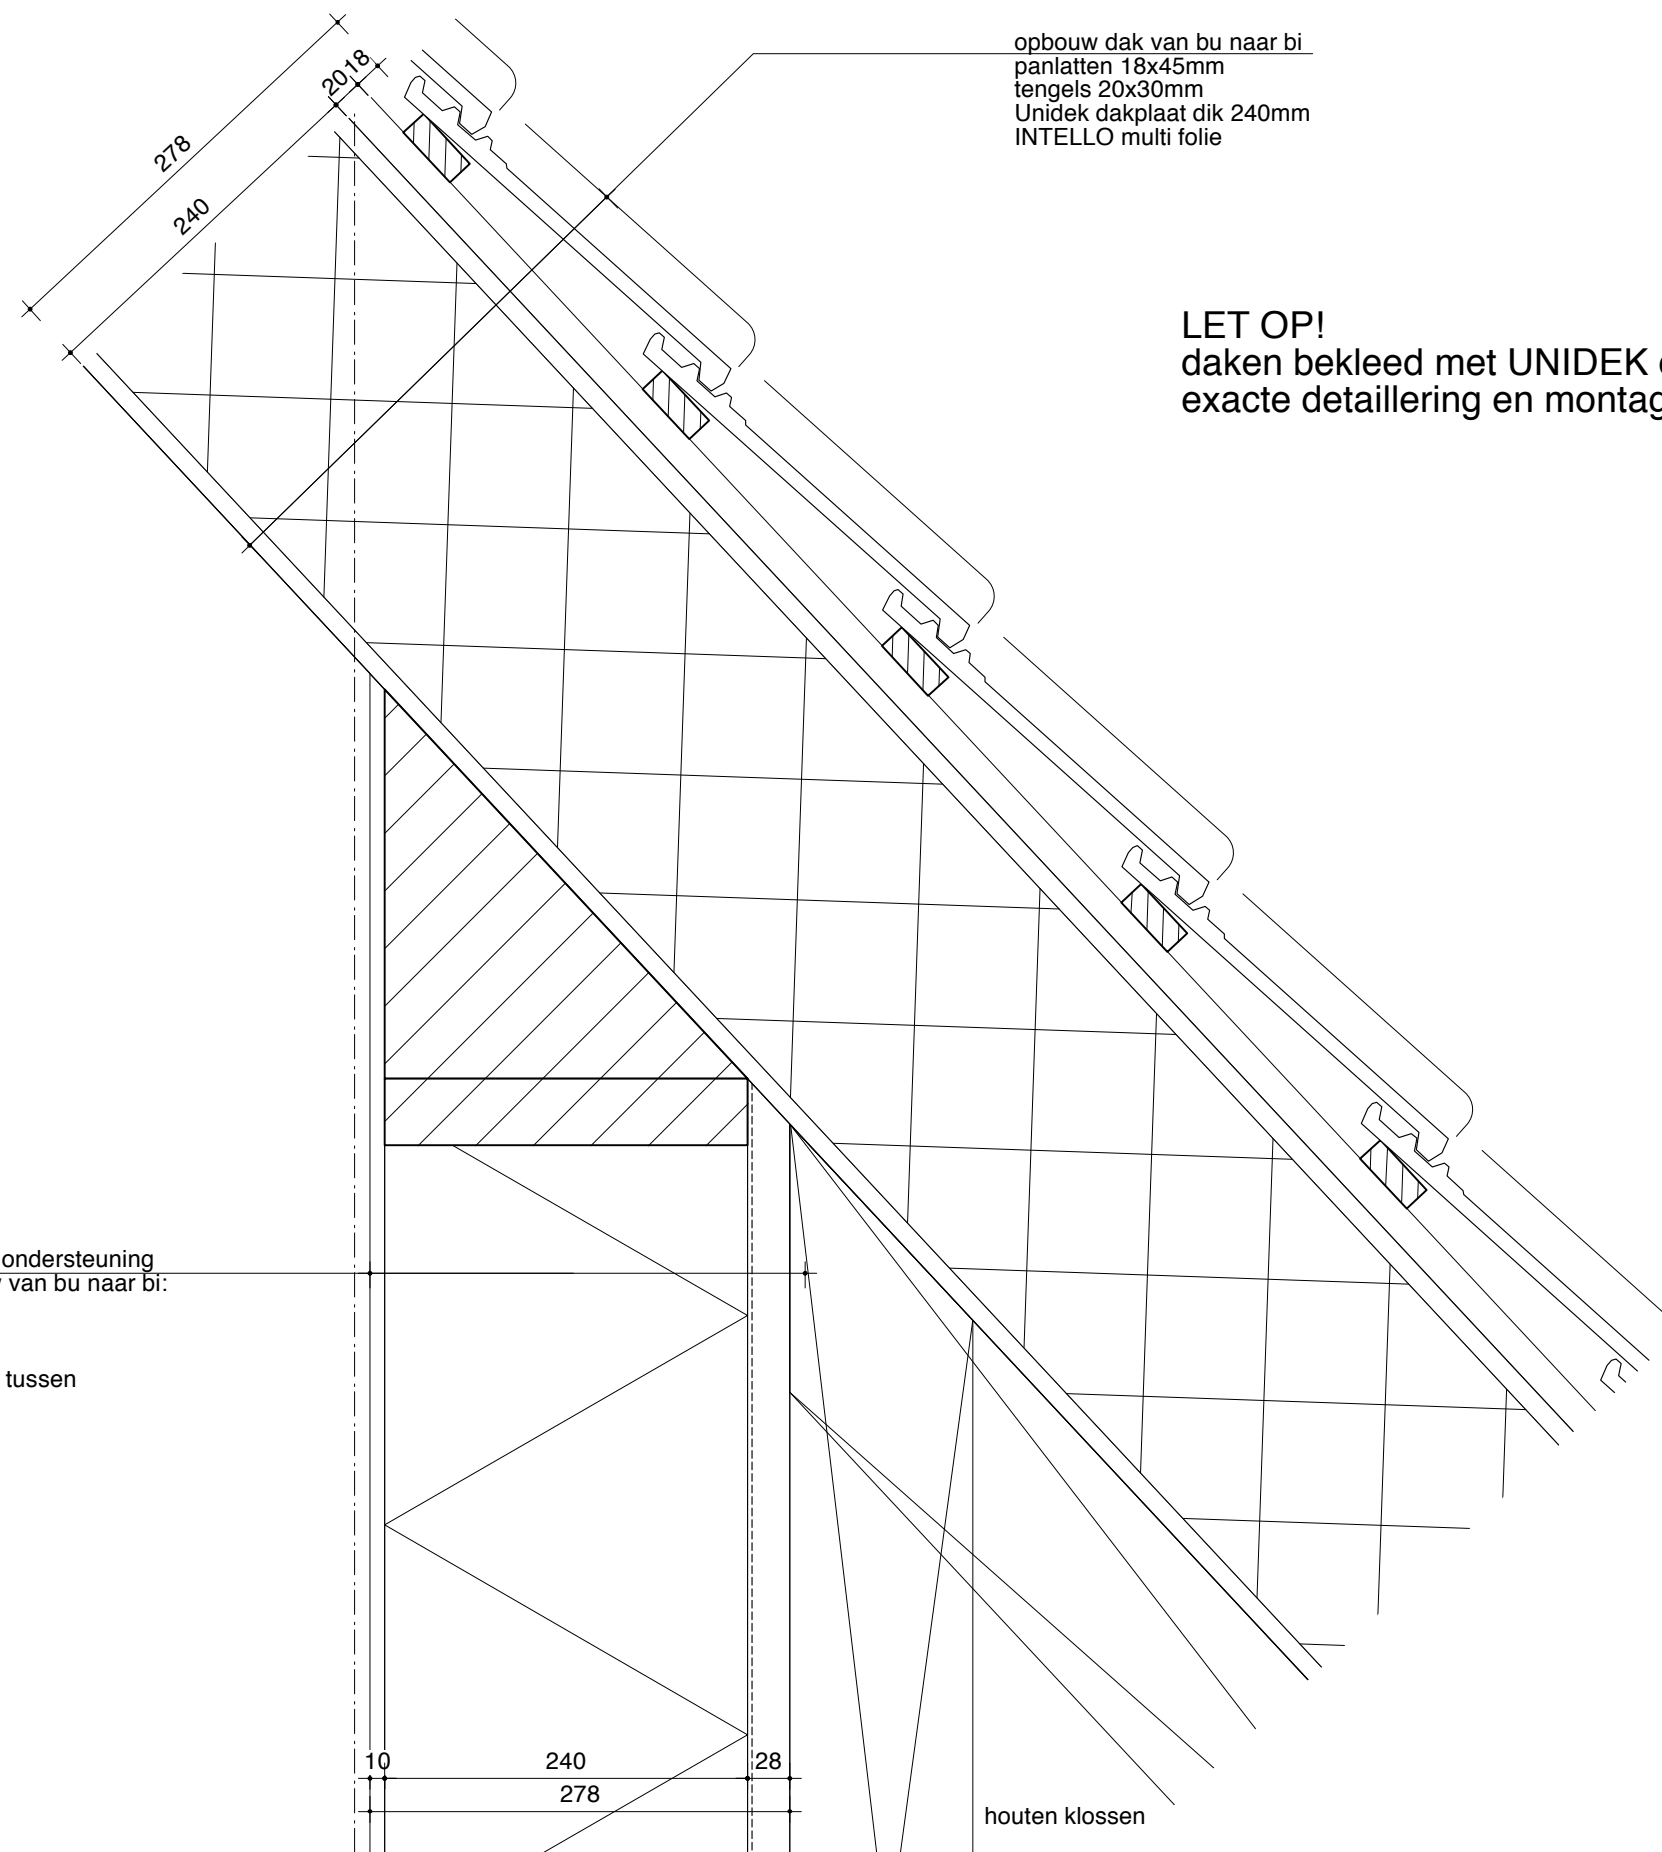



opbouw dak van bu naar bi
panlatten 18x45mm
tengels 20x30mm
Unidek dakplaat dik 240mm
INTELLO multi folie


LET OP!
daken bekleed met UNIDEK dakplaten Rc minimaal 6 m2K/W
exacte detaillering en montage via leverancier!


dragende hsb wand t.b.v ondersteuning
Unidek dakplaat, opbouw van bu naar bi:
10mm hout
28mm houten rachels
spinvlies folie
240mm Cellulose isolatie tussen
houten stijlen 44x240mm
INTELLO multi folie
10mm achterhout

houten klossen

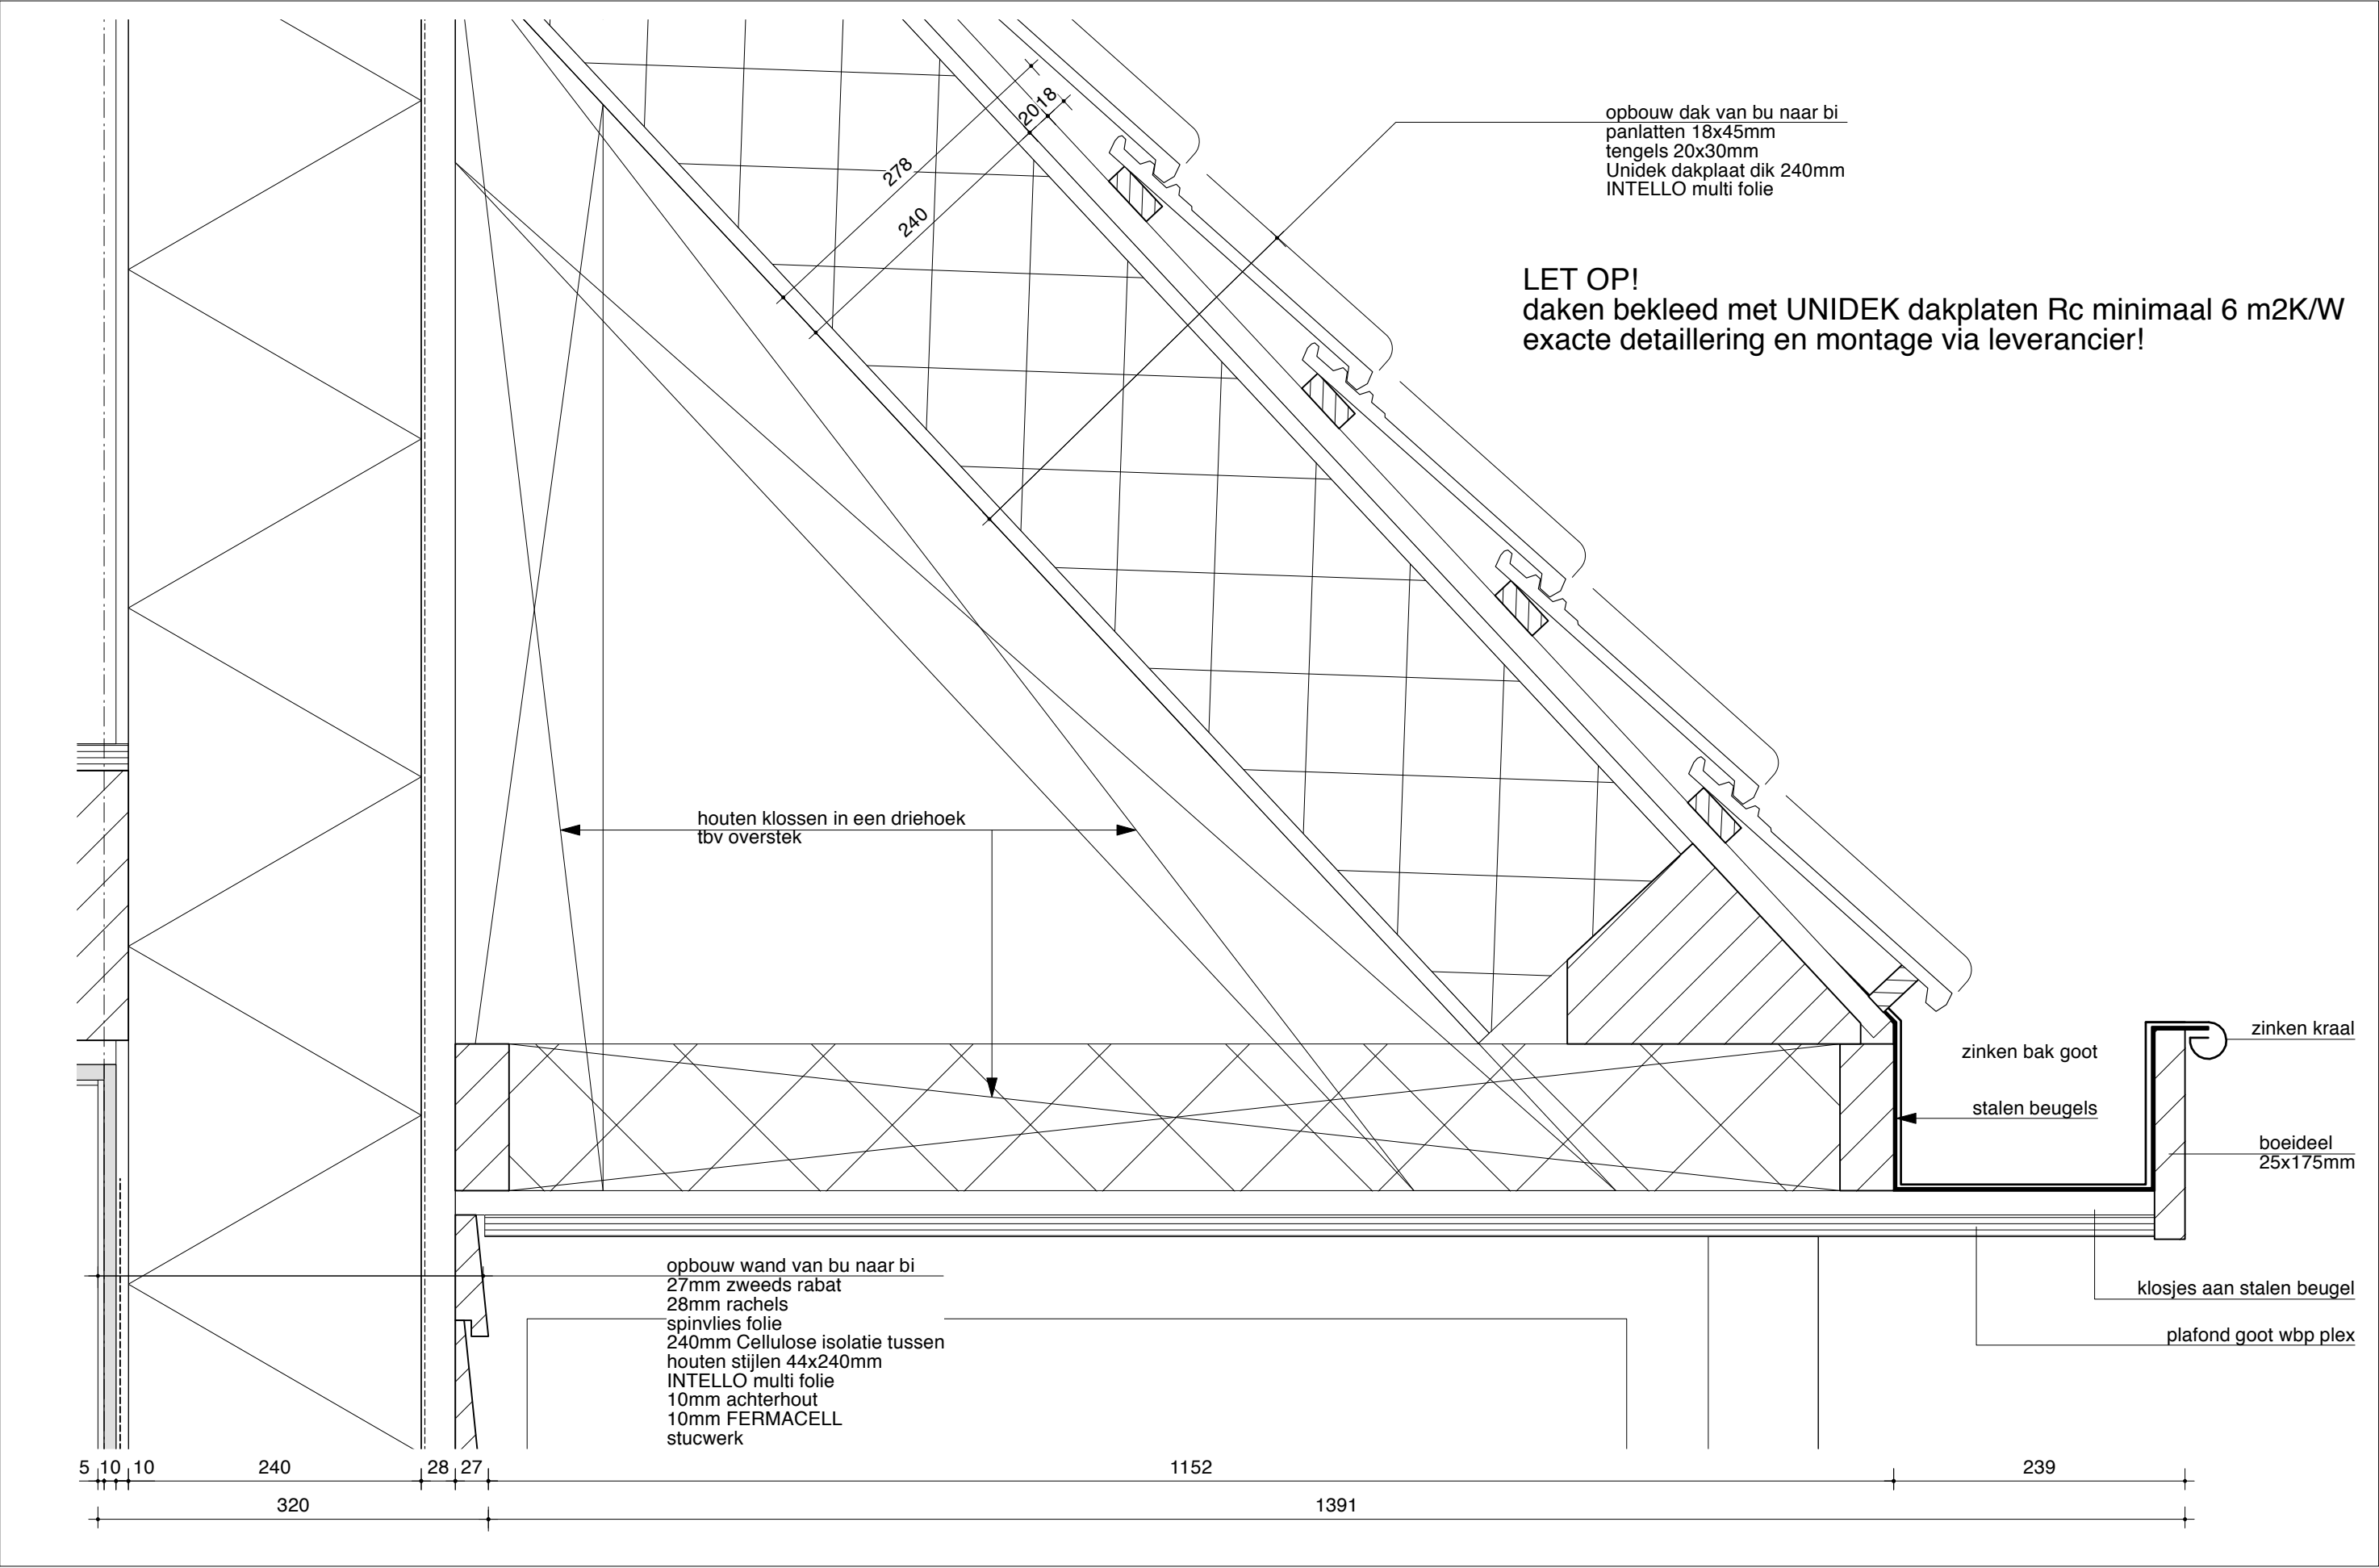


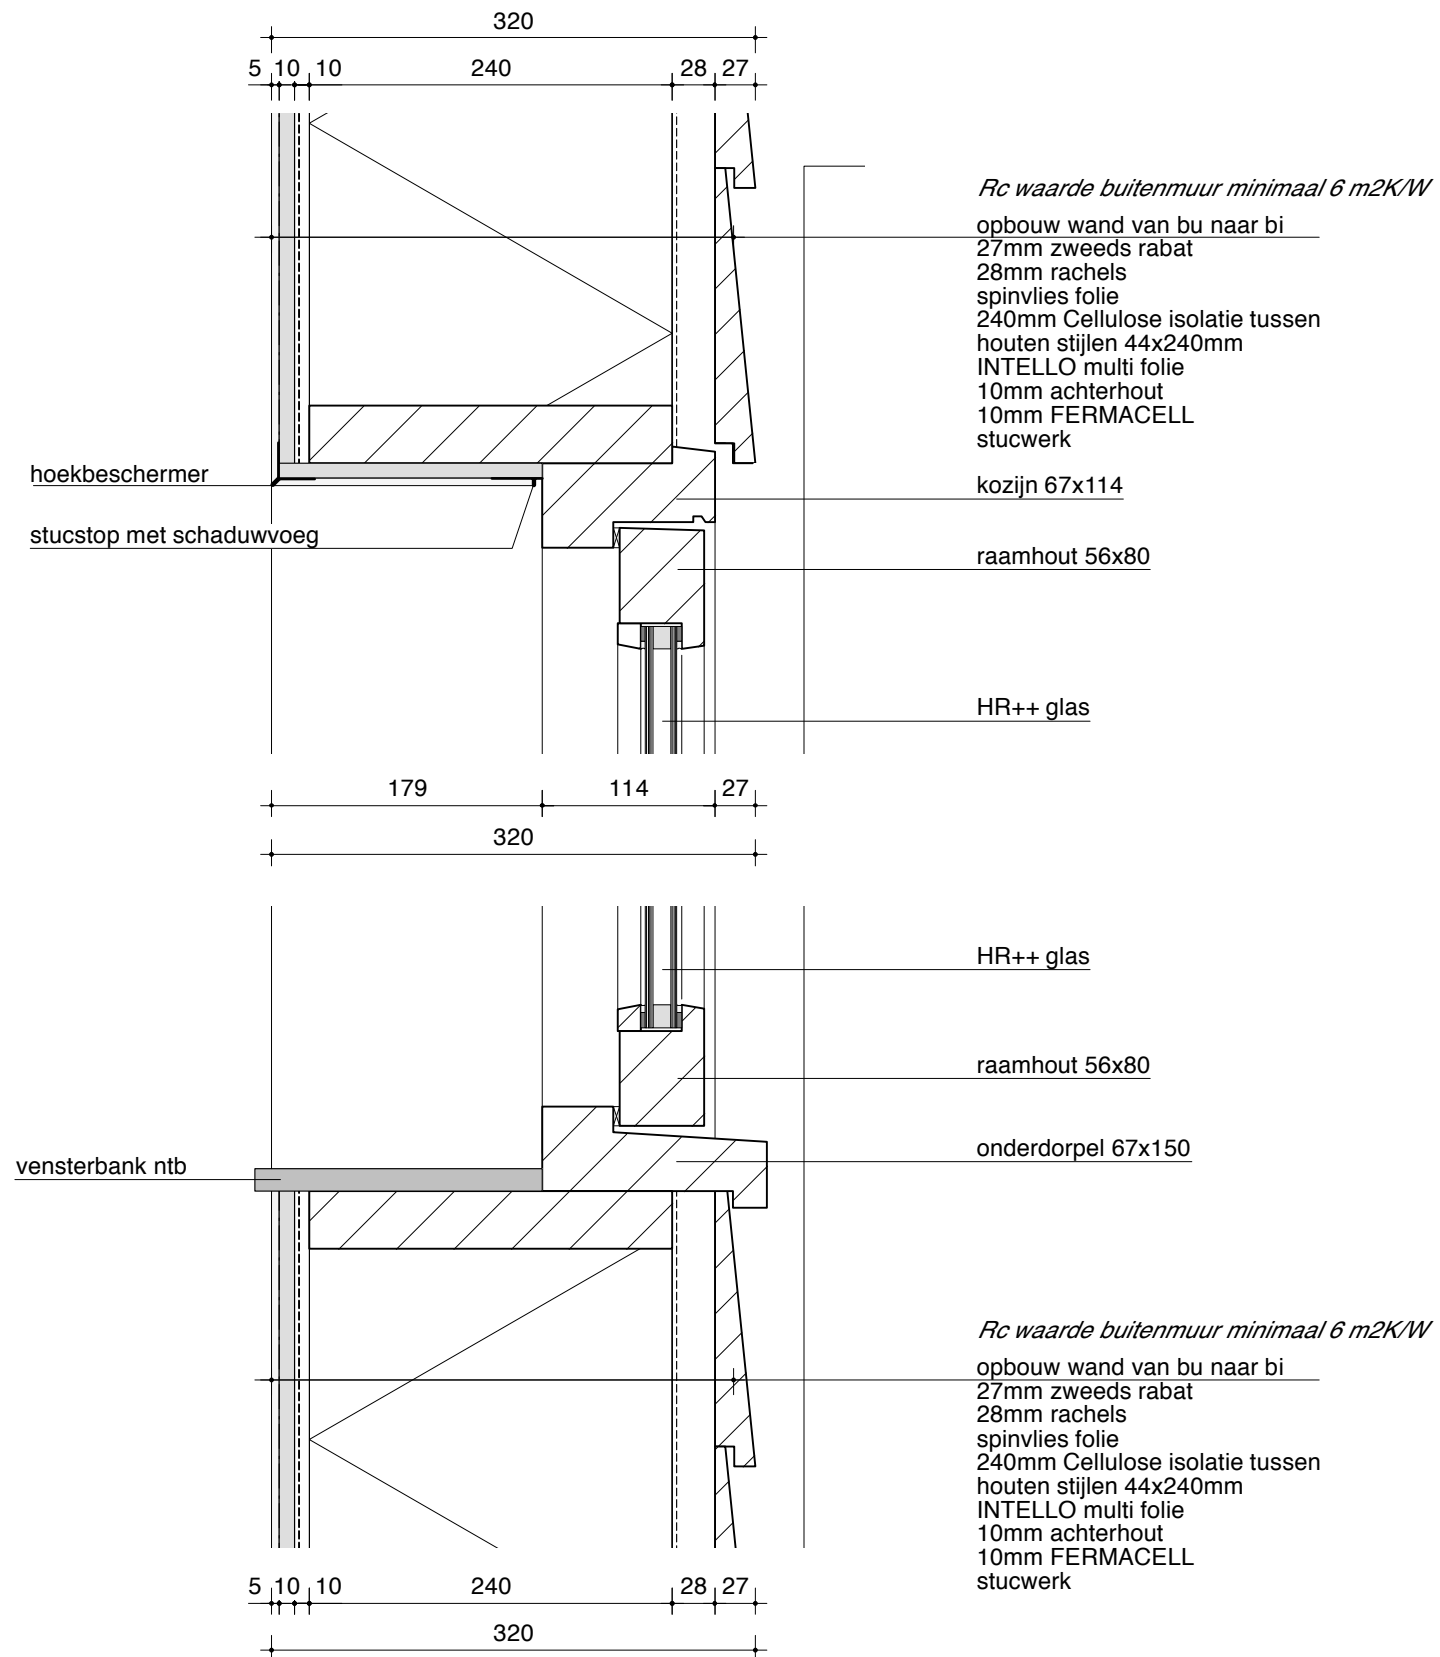


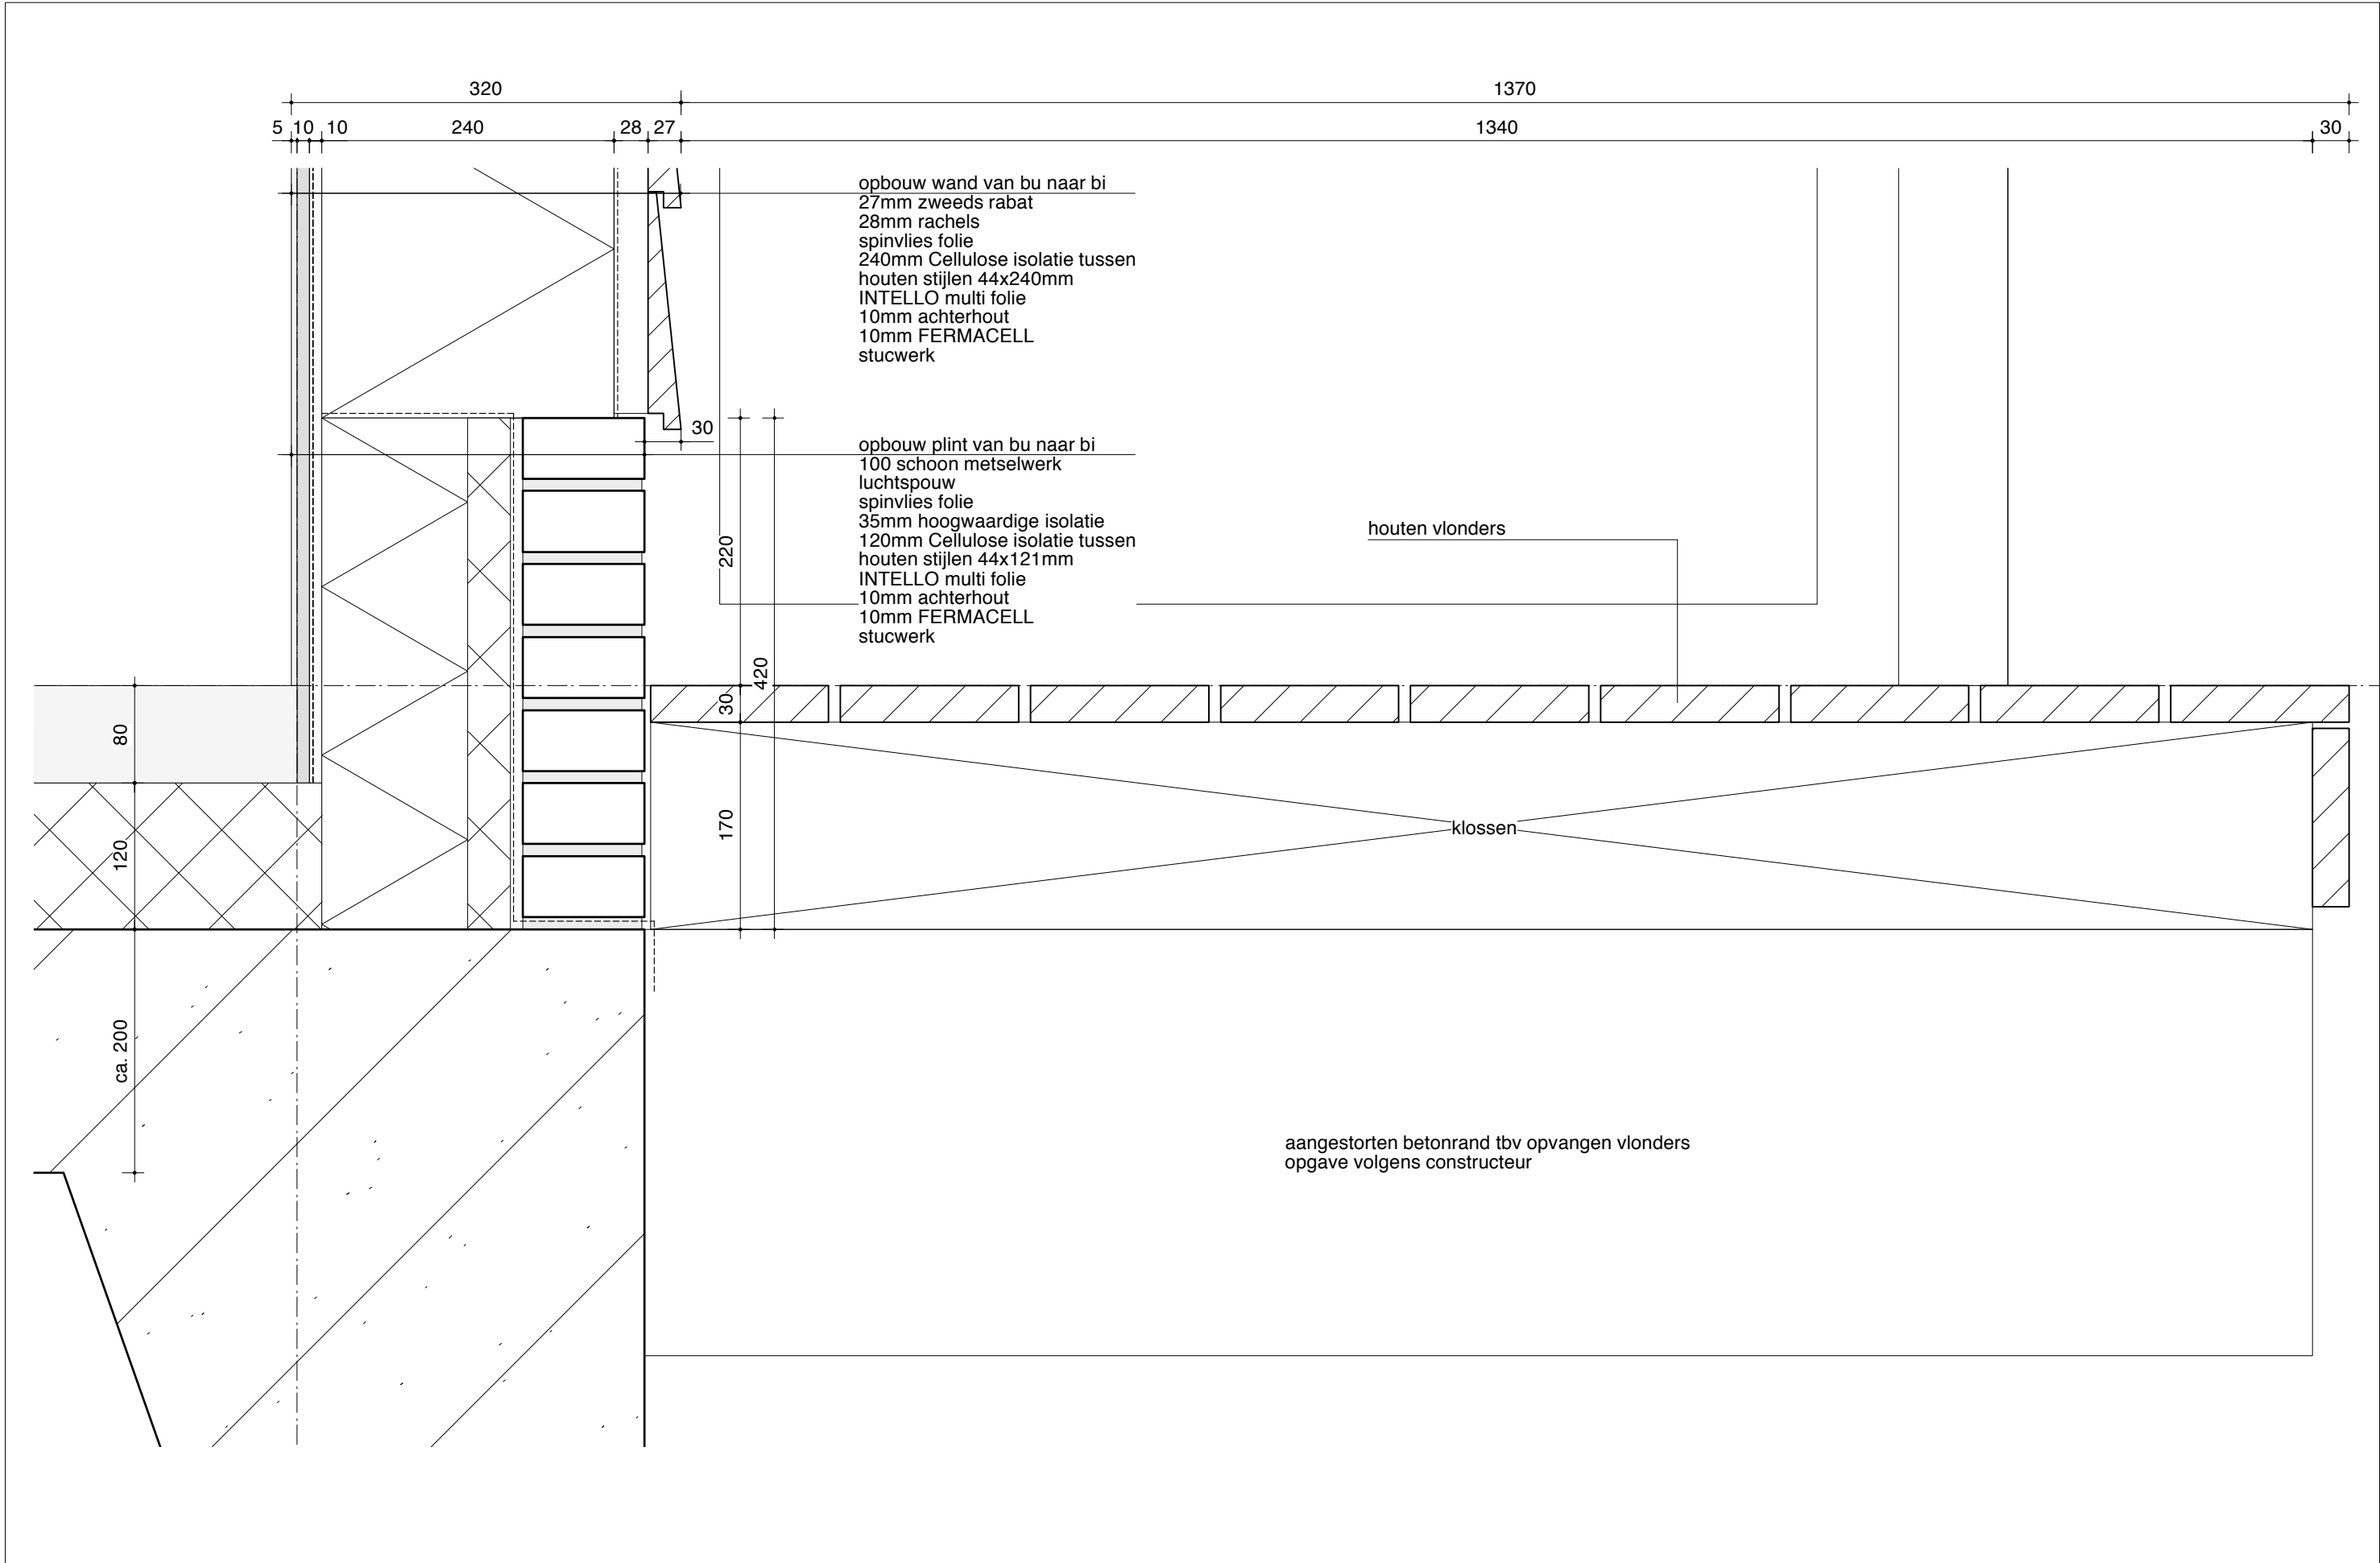


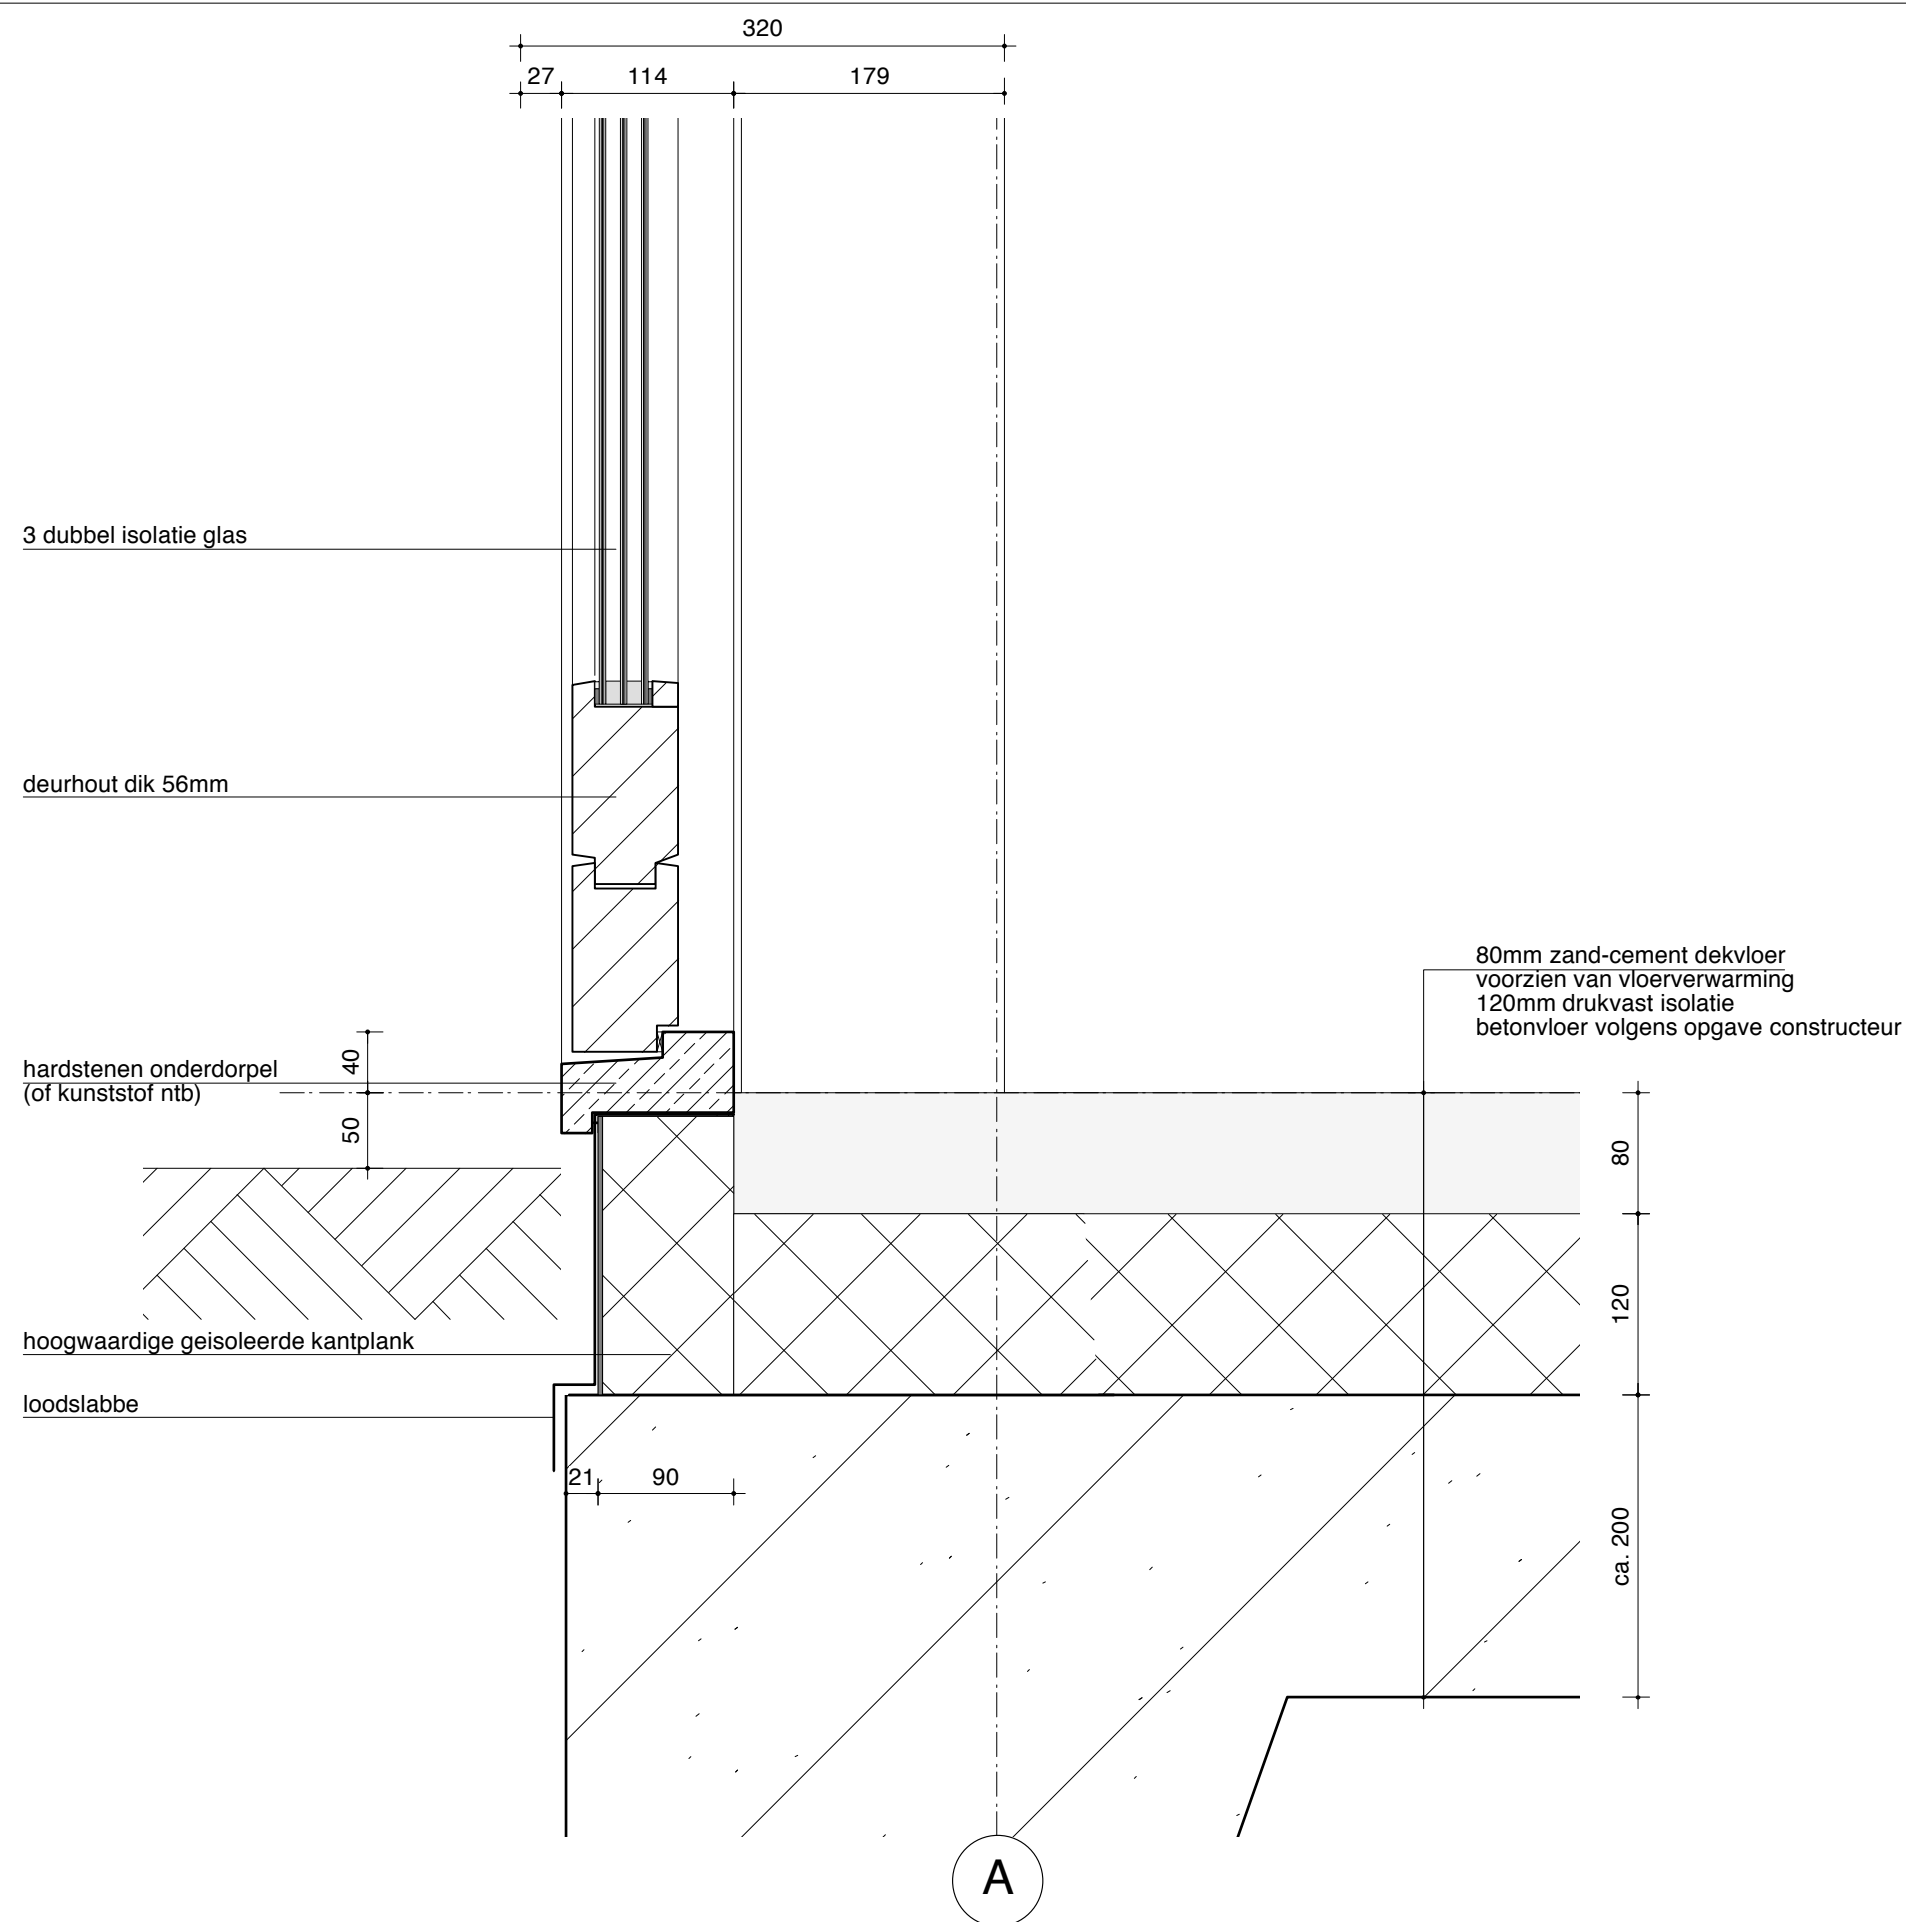


LET OP!
daken bekleed met UNIDEK dakplaten Rc minimaal 6 m2K/W
exacte detaillering en montage via leverancier!

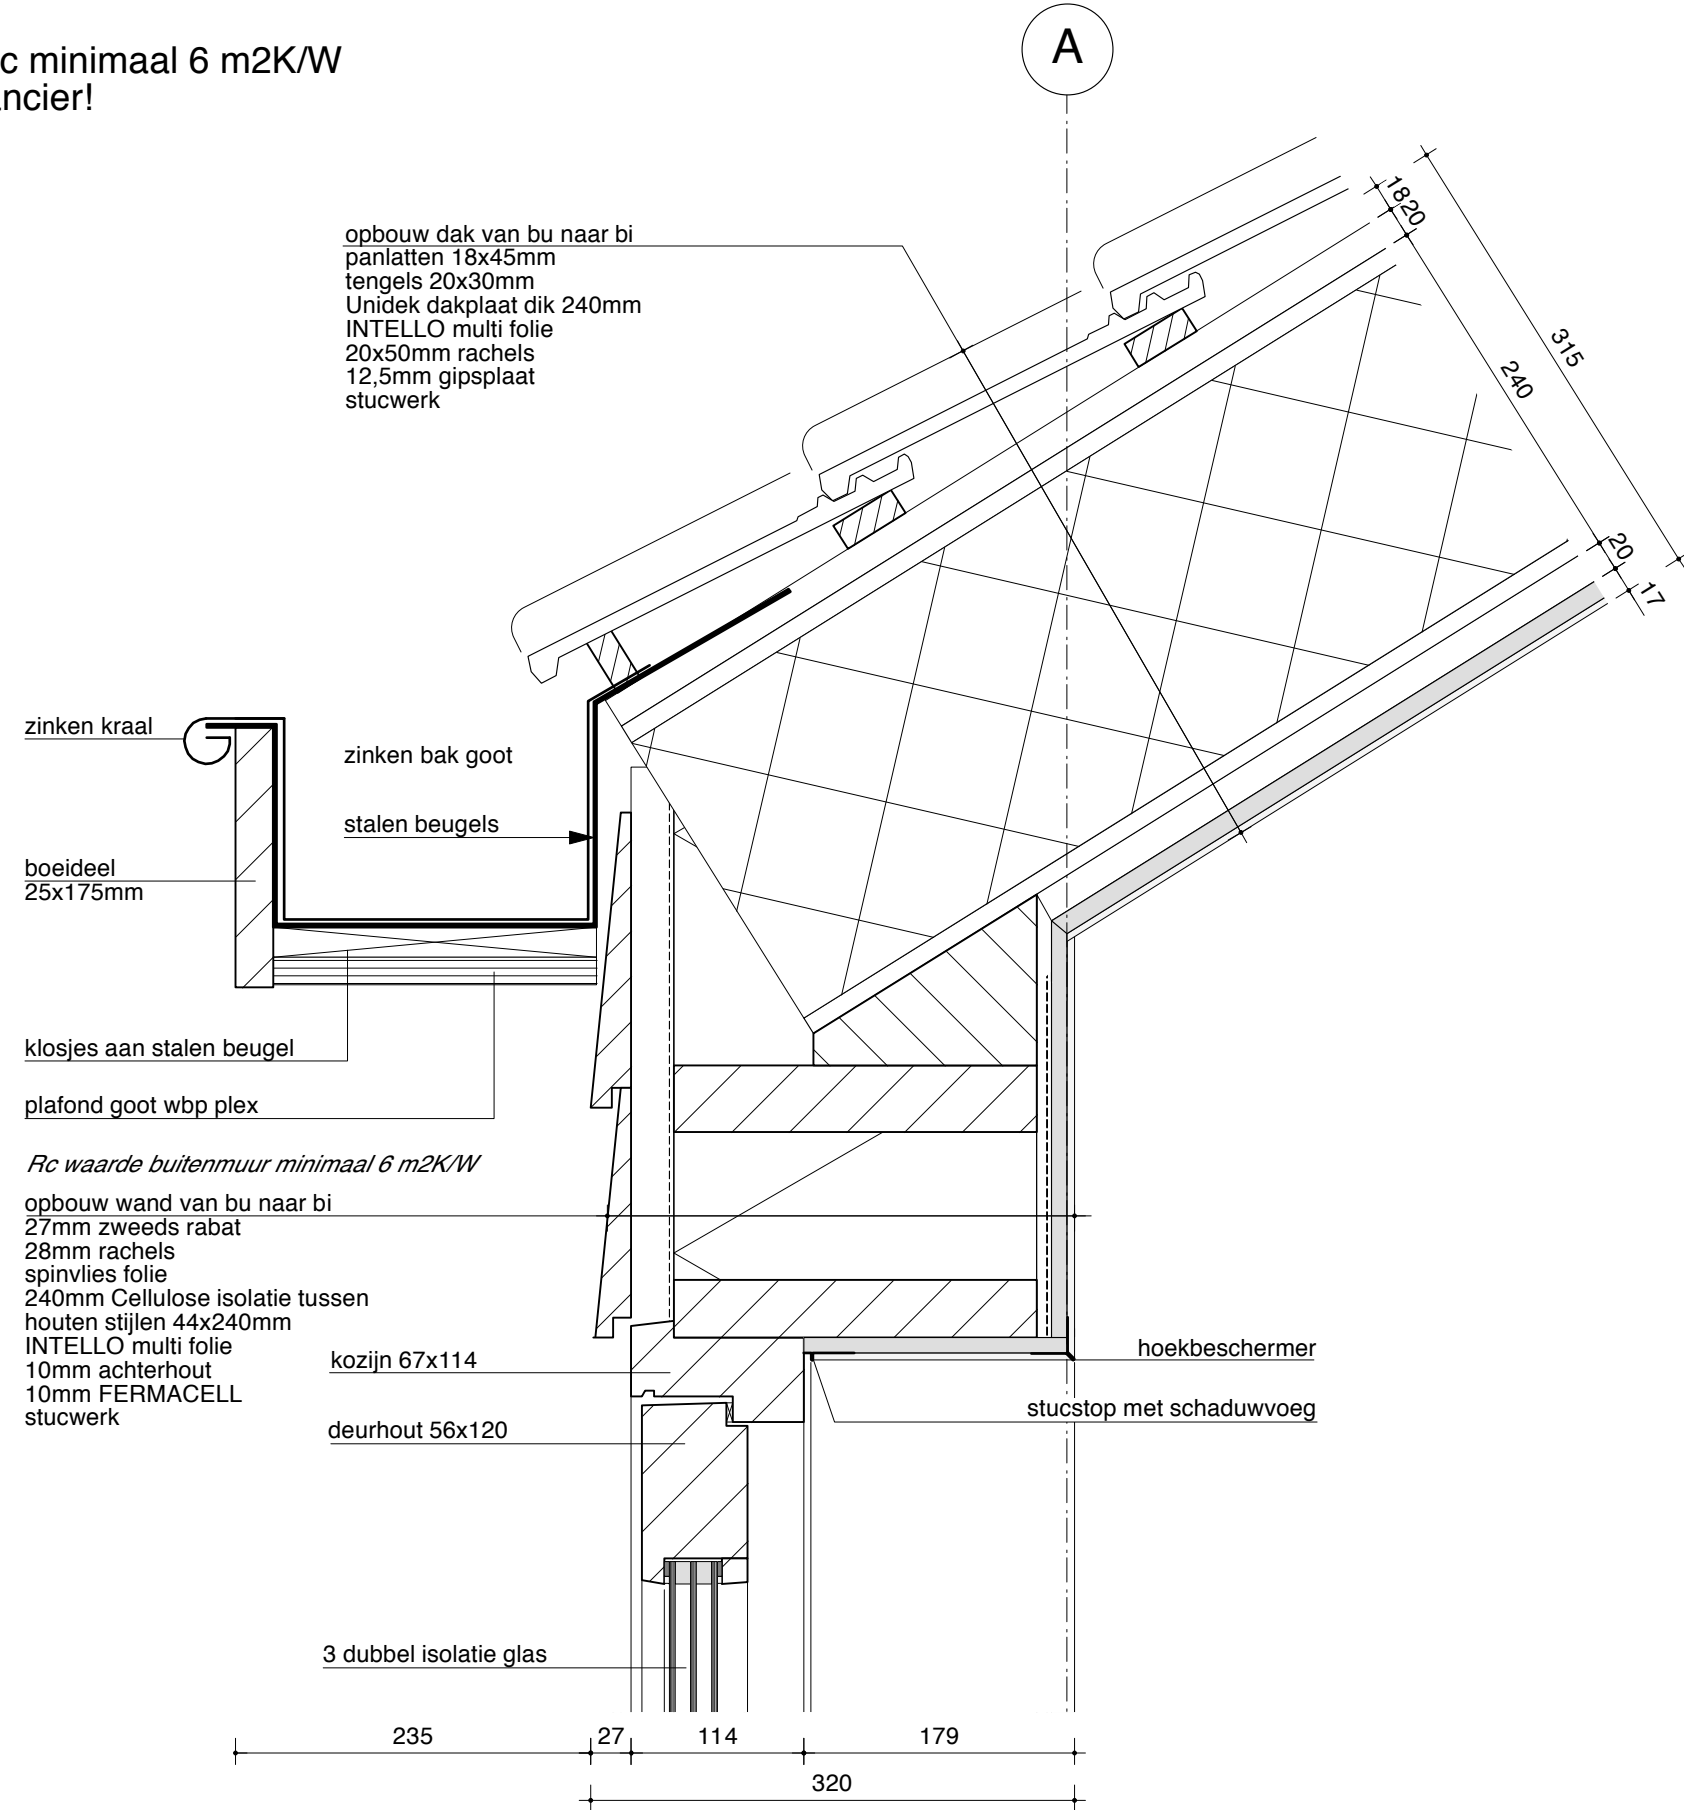

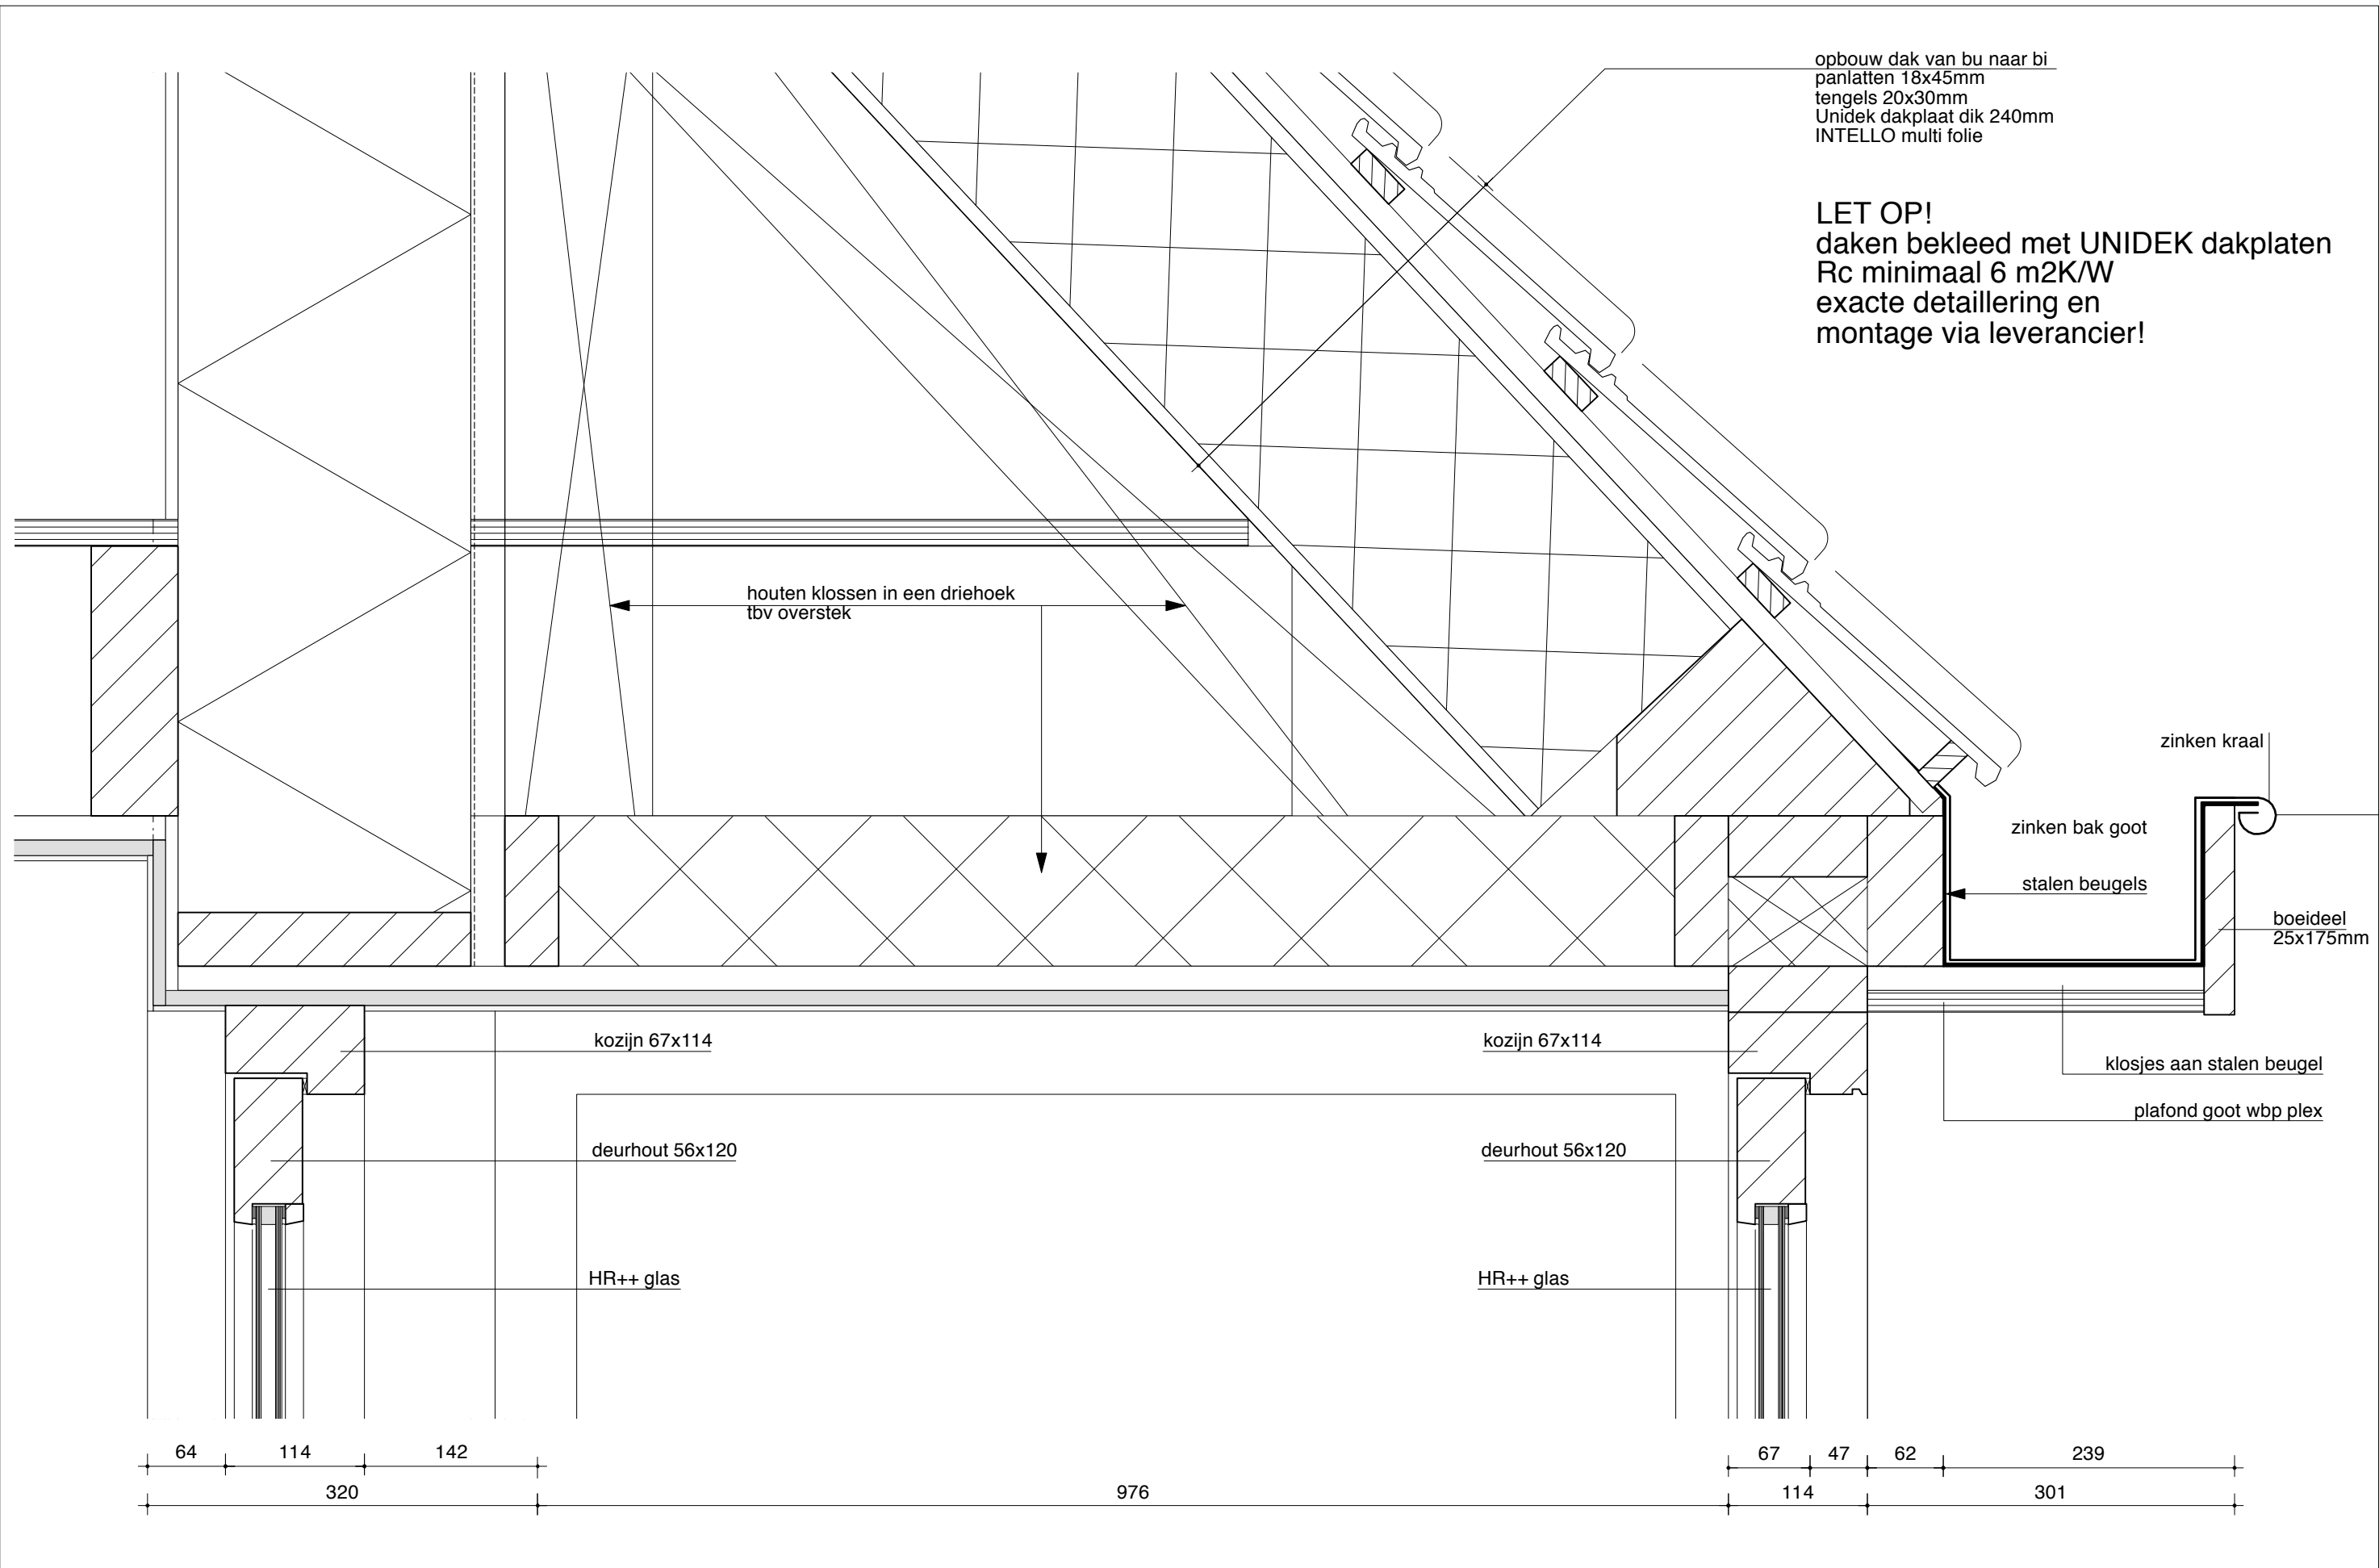

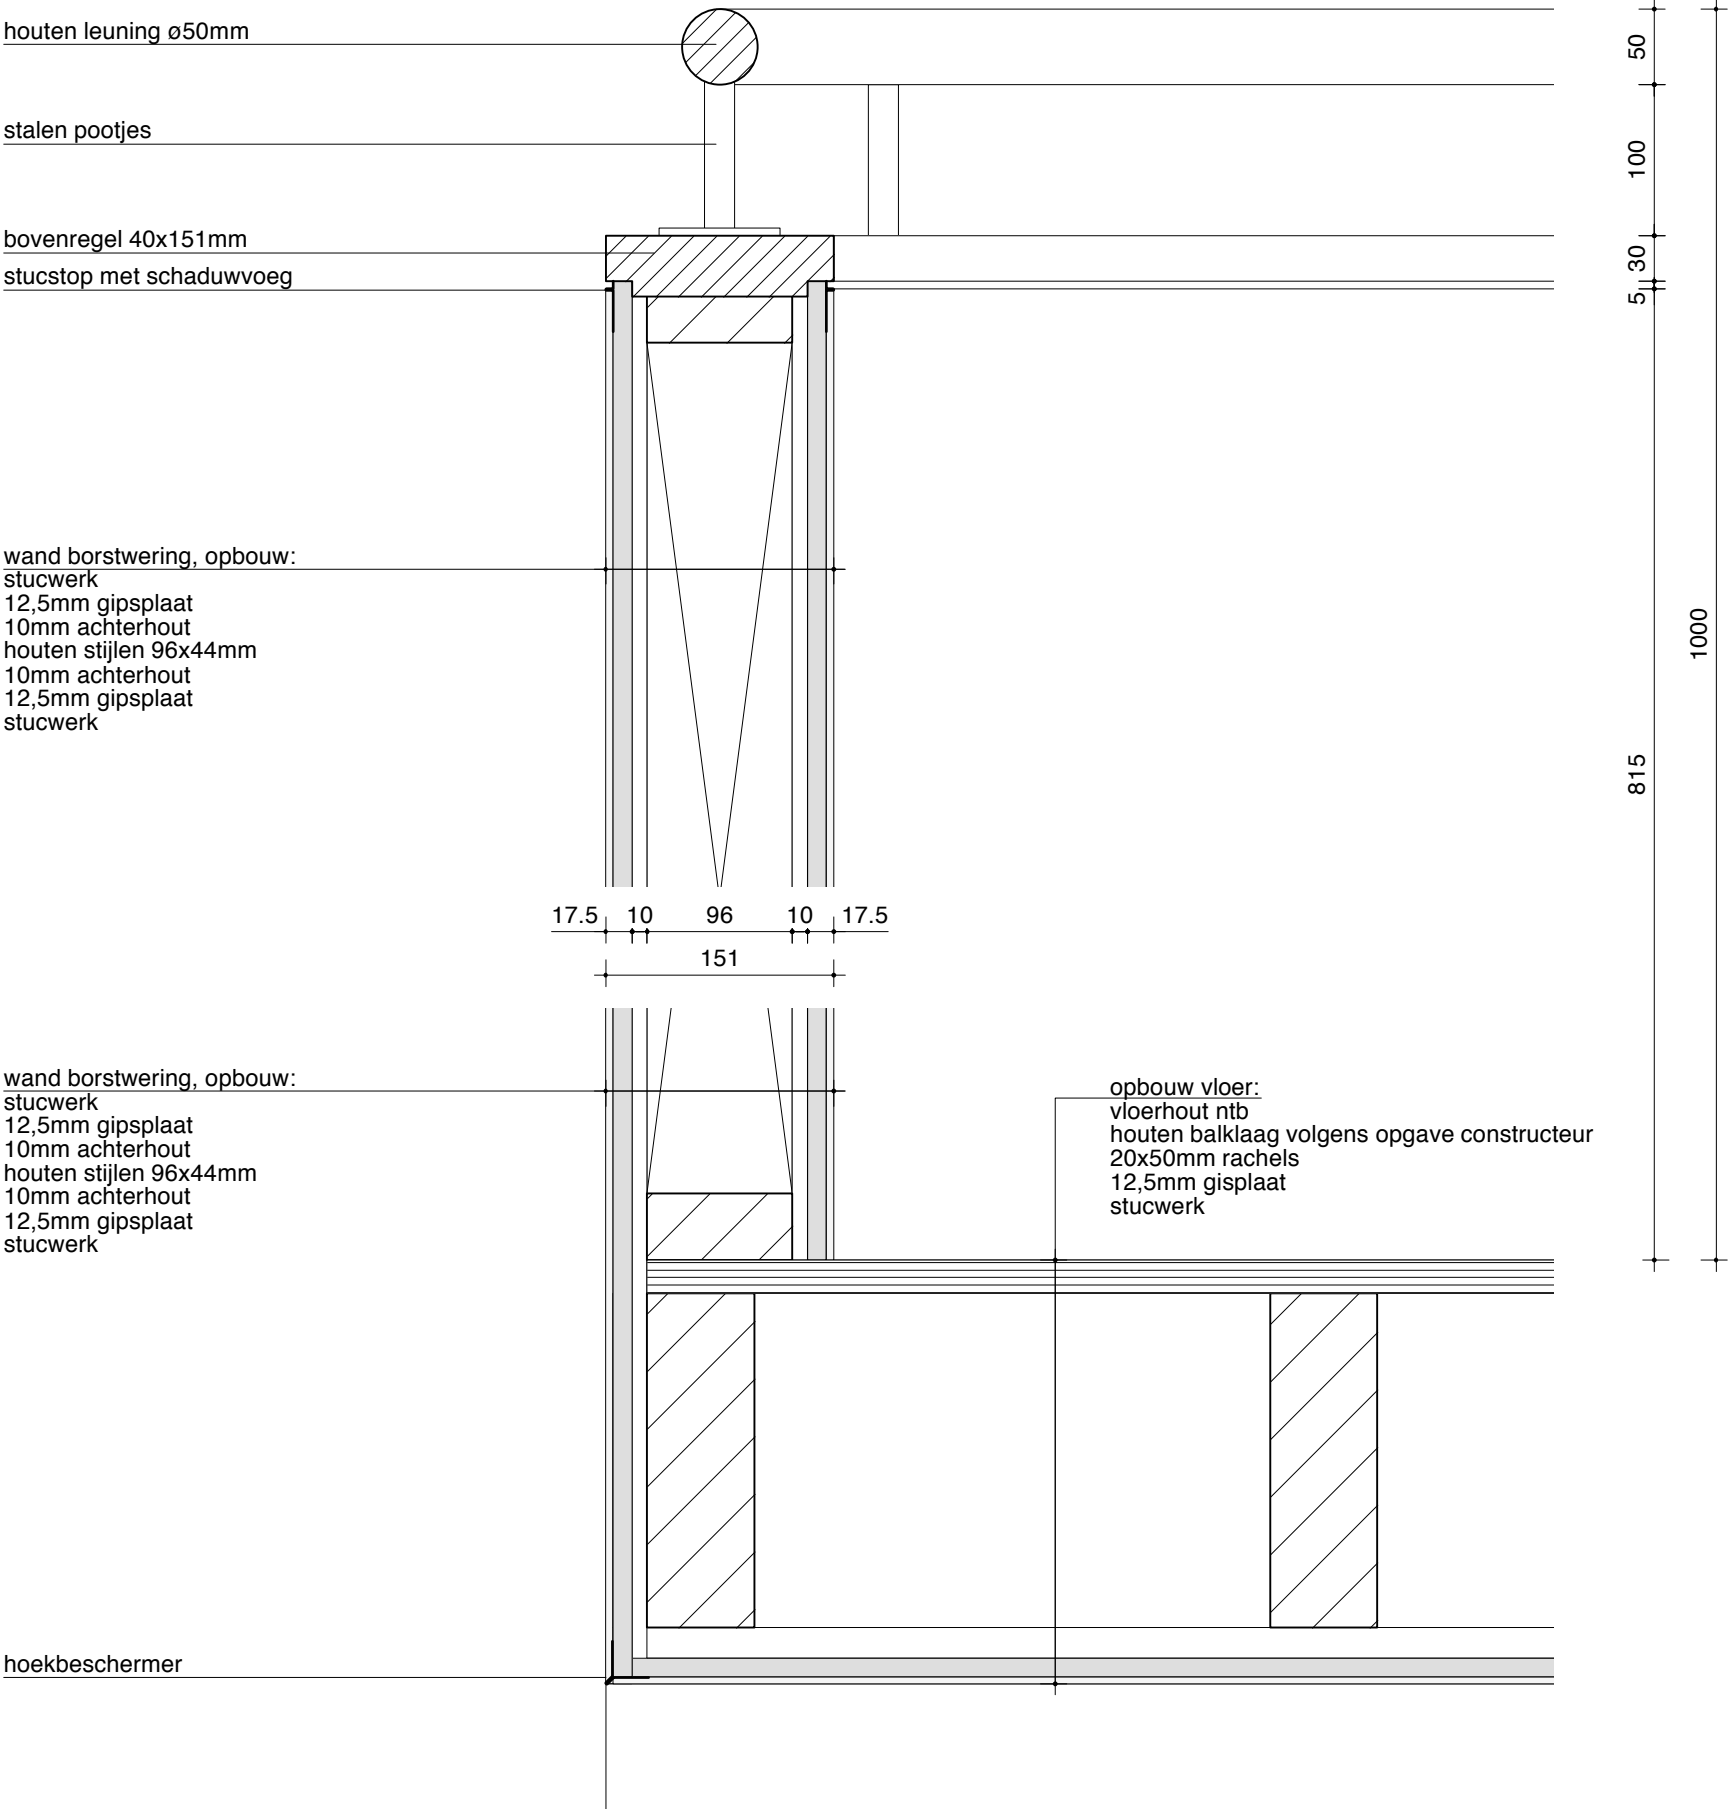

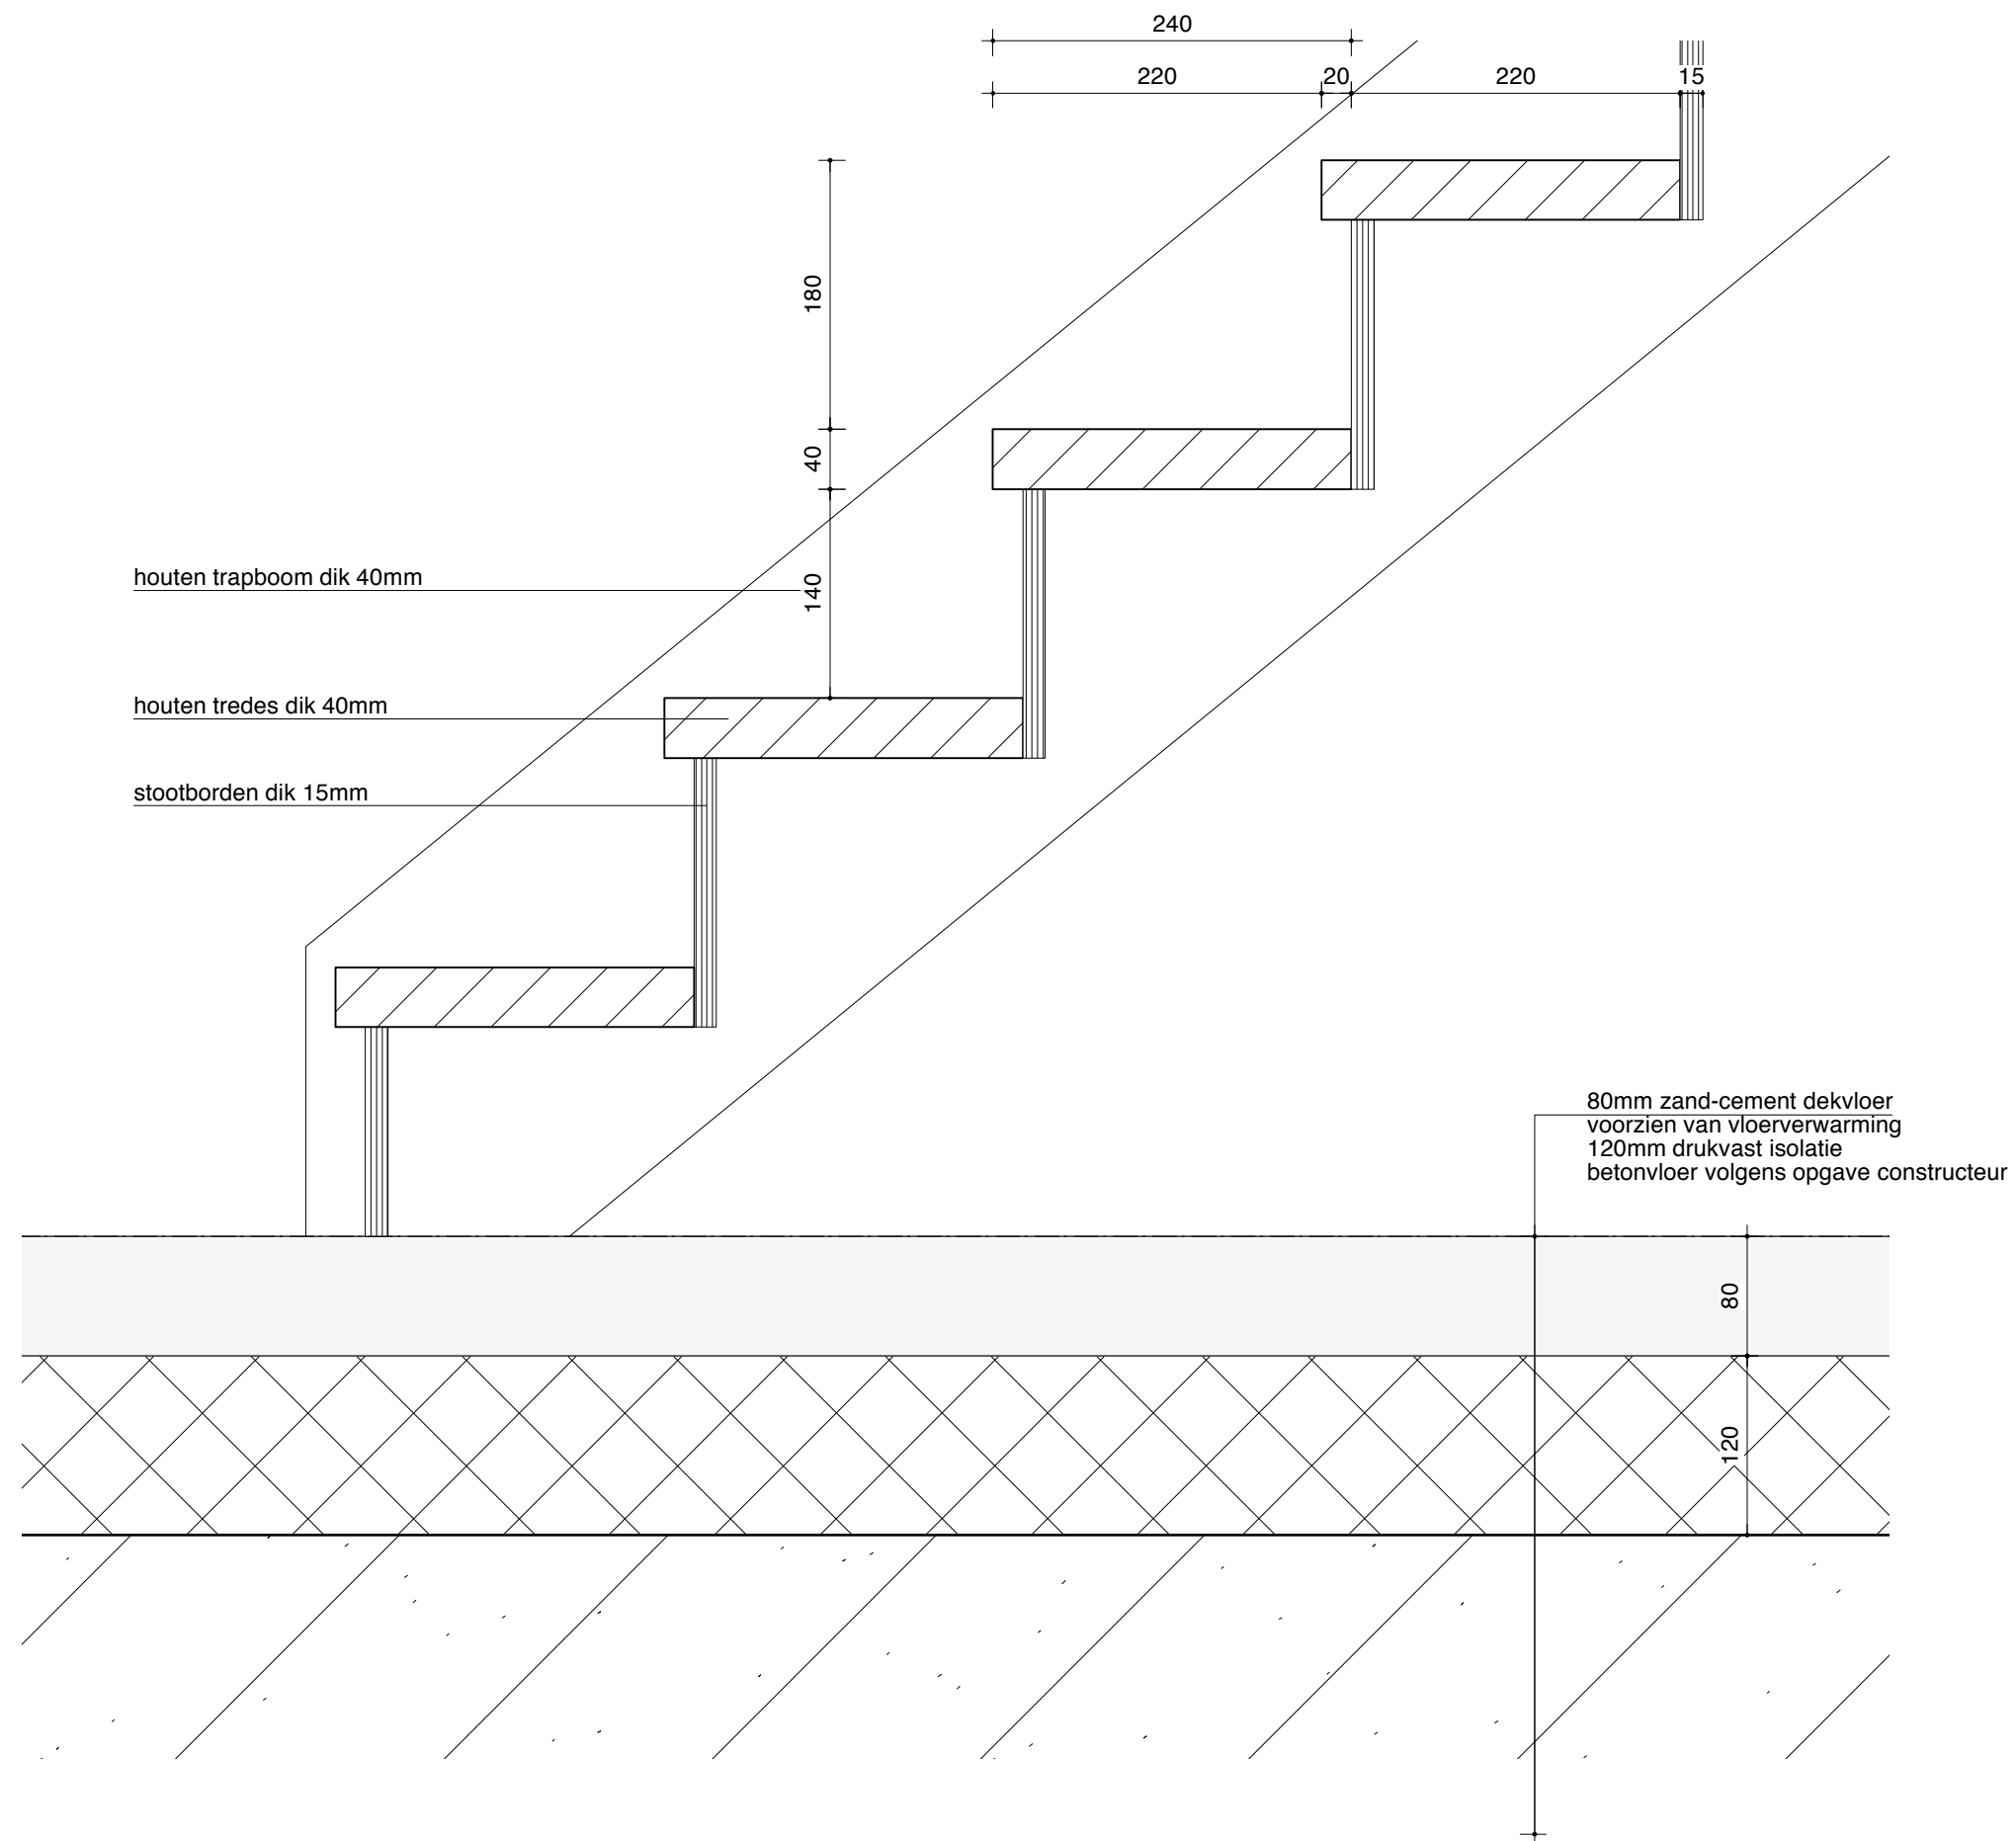

Afwerink binnenkant UNIDEK dakplaat:
Speciaal voor deze toepassing ontwikkelde gipskartonplaat
heeft goede geluid- en brandveilige eigenschappen. Door de
toepassing van deze gipskartonplaat voldoet het dakelement
aan de brandreactie (C) en rookklasse (s2) eisen volgens het
Bouwbesluit 2012, een Euroklasse beter dan de vereiste
Euroklasse D volgens het Bouwbesluit 2012. Ook zorgt de
gipsplaat voor een goede geluidsisolatie (30 dB).

