




Kadastrale gemeente: KEPPEL
Sectie: I
Perceel 287

Bouwadres:
Molenweg 38
6996 DN DREMP

— = Perceelgrens
 □ = Bestaande bebouwing totaal: 3196.03m²
 ▨ = Te slopen bebouwing totaal: 418.07m²
 Totale bebouwing voor nieuwbouw: 3614.56m²

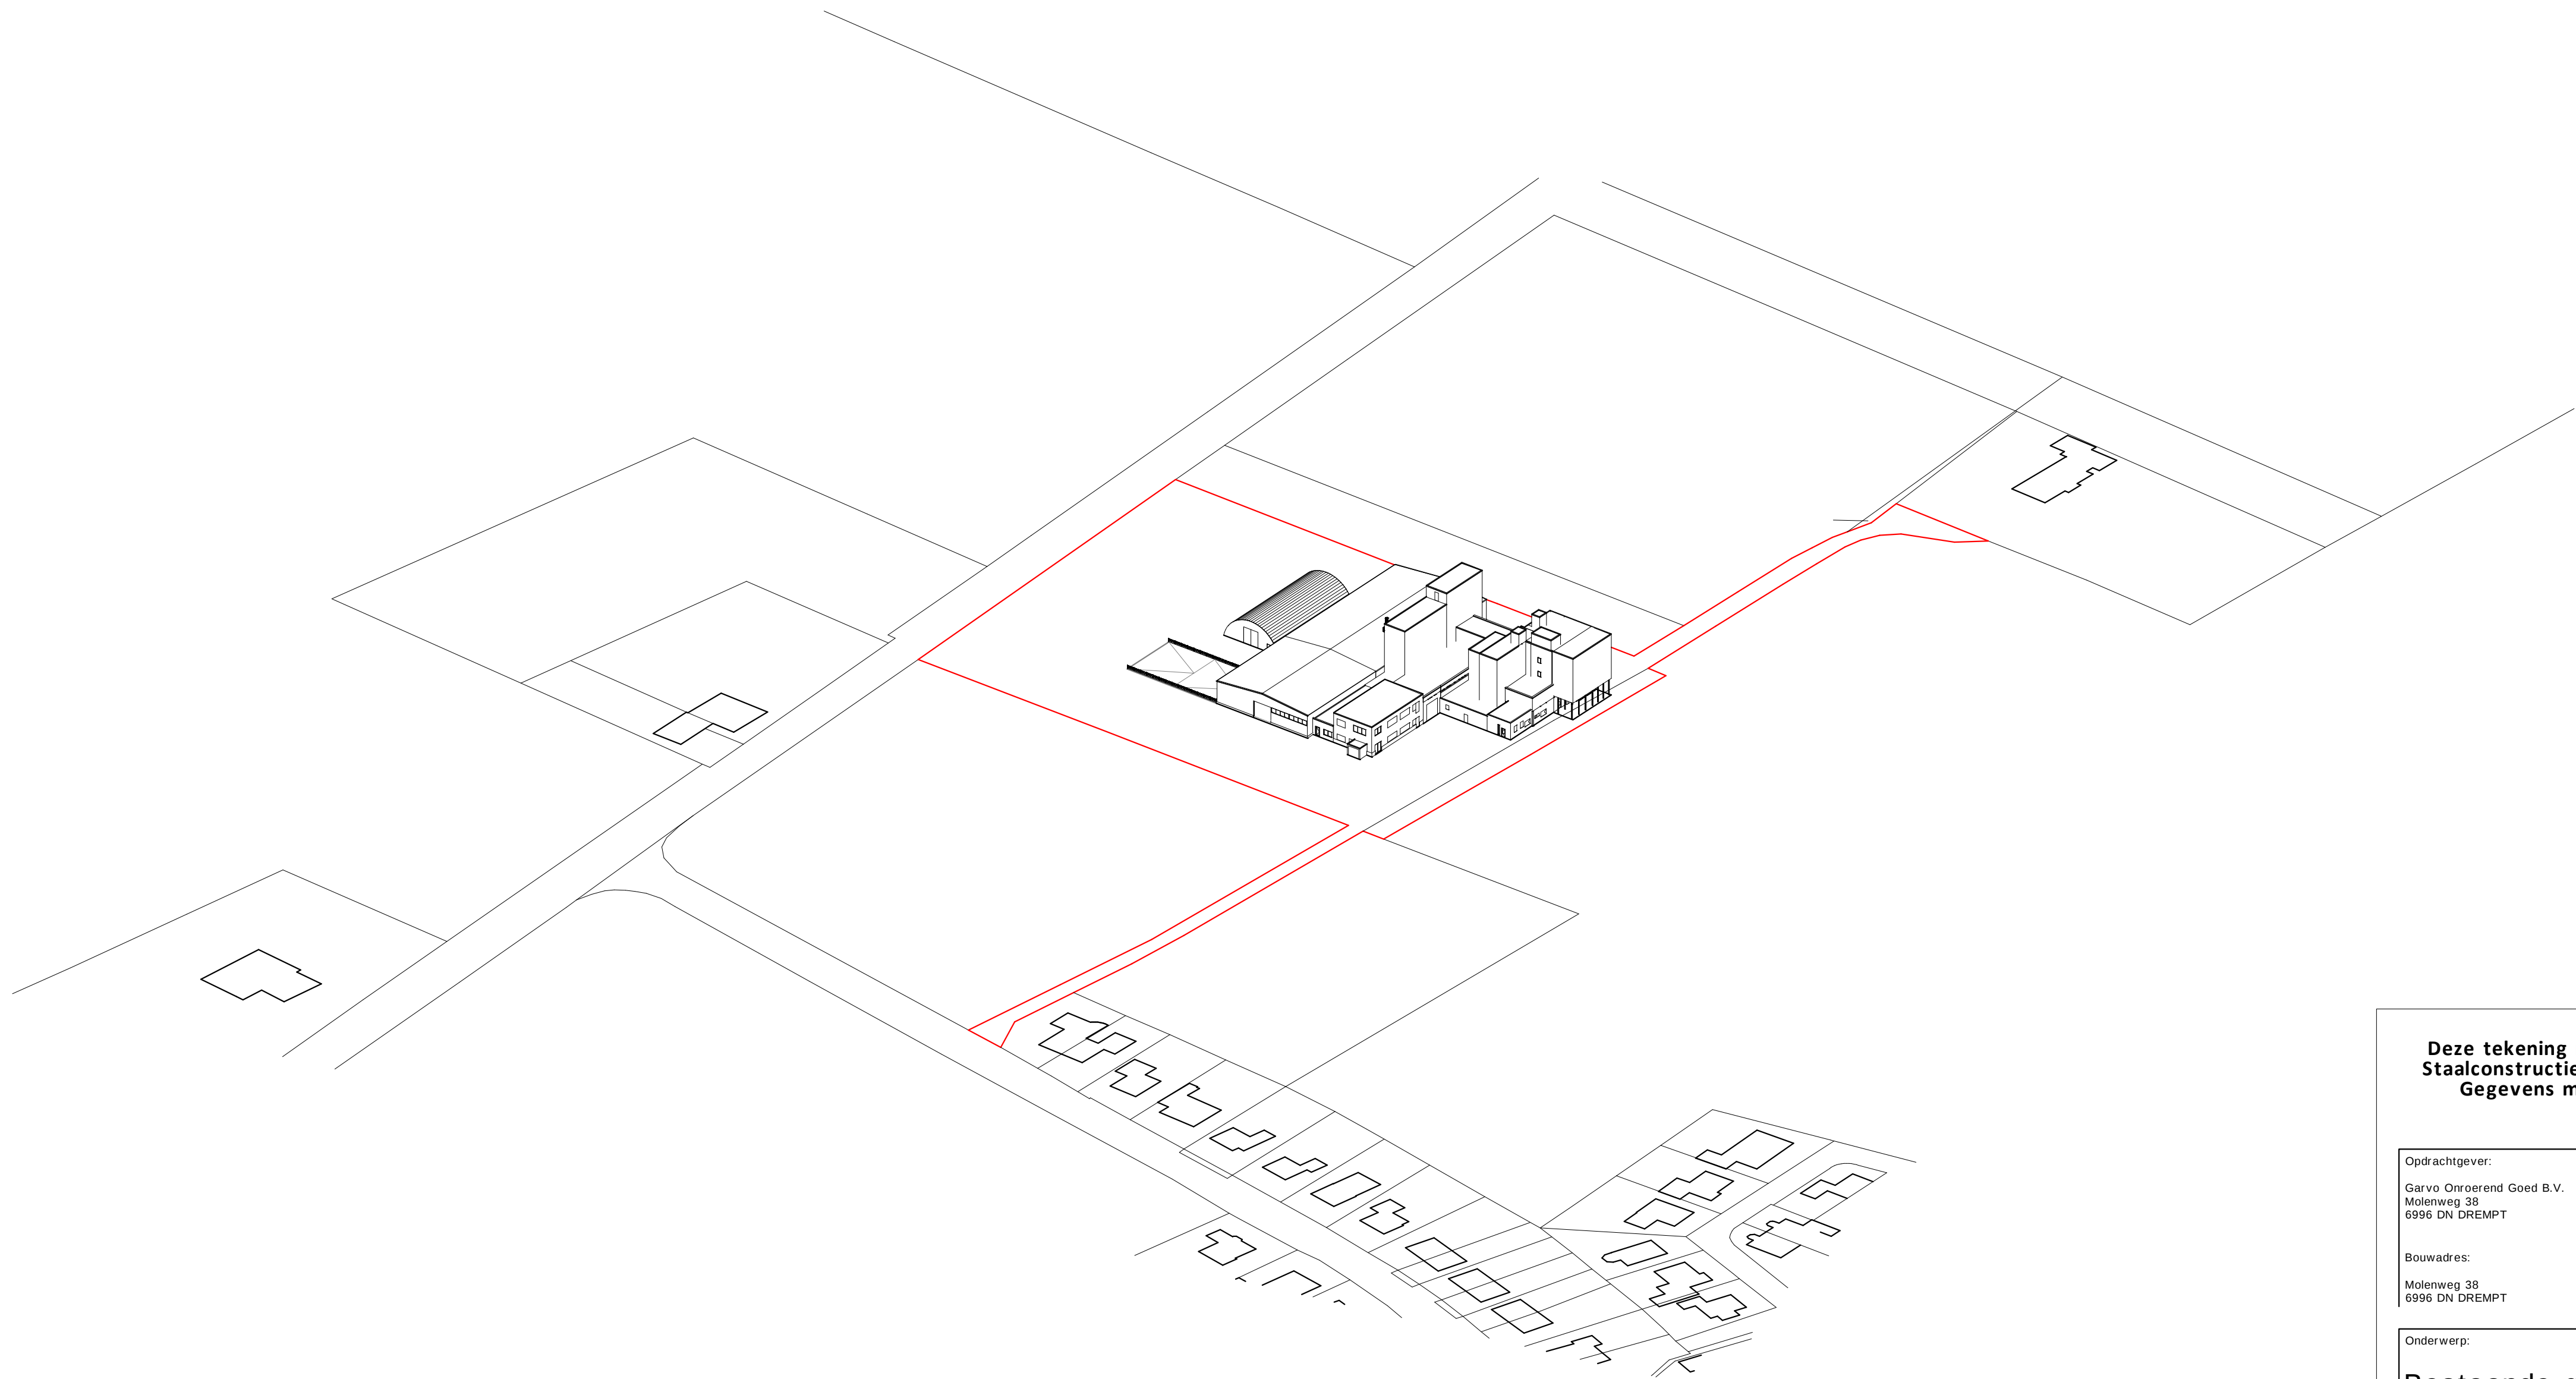

Deze tekening niet gebruiken voor uitvoering van enige werkzaamheden.
Staalconstructie- en funderingsberekeningen volgens opgaaf constructeur.
Gegevens m.b.t. EPG, daglicht en ventilatie (indien van toepassing)
volgens nader in te dienen berekeningen.

Opdrachtgever:	Tekenaar: MKrijpmann	 HARDEMAN VEENENDAAL
Garvo Ciroendel Gold B.V.	Datum: 09-12-2014	
Molenweg 38	Schaal: 1:100 1:200	
6956 DH DREMPET	Formaat: A0	
	Wijziging: -	
Bouwheer:	Wijziging: -	Postbus 376 T-0318 - 521700
Molenweg 38	Wijziging: -	3903 LH VEENENDAAL F: 0318 - 520418
6956 DH DREMPET	Wijziging: -	Generaaltorstraat 27a t: www.hardeman.nl
		3903 LH VEENENDAAL E: info@hardeman.nl




Postbus 376 T: 0318 - 521700
3900 AJ VEENENDAAL F: 0318 - 520418
Generatorstraat 27a I: www.hardeman.nl
3903 LH VEENENDAAL E: info@hardeman.nl


Onderwerp:

Bestaande gevels | Situatie


Werknr.:	Blattr.
20141759	01

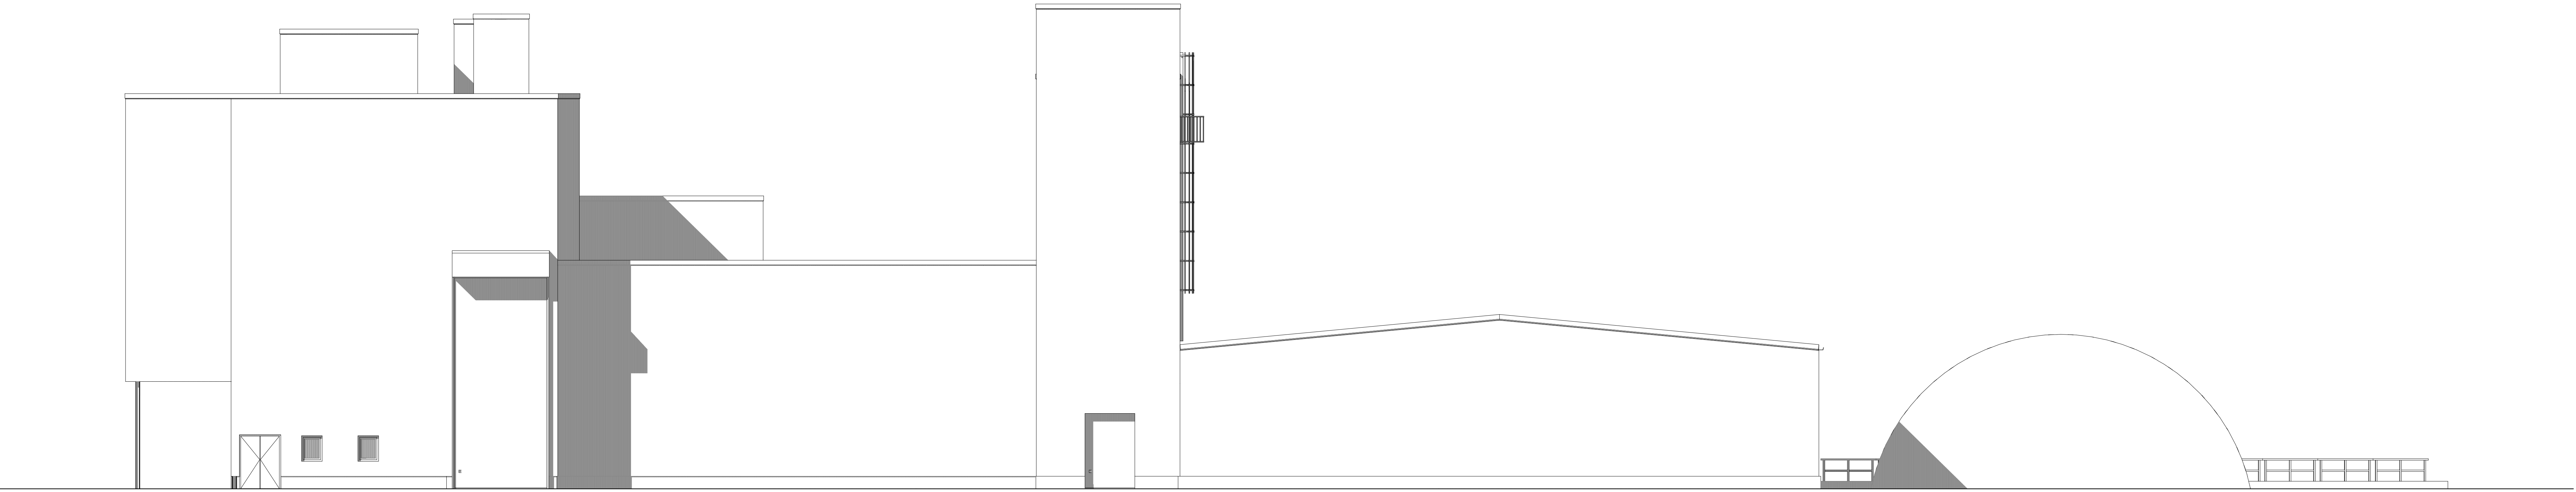

Zuid- westgevel | Bestaand

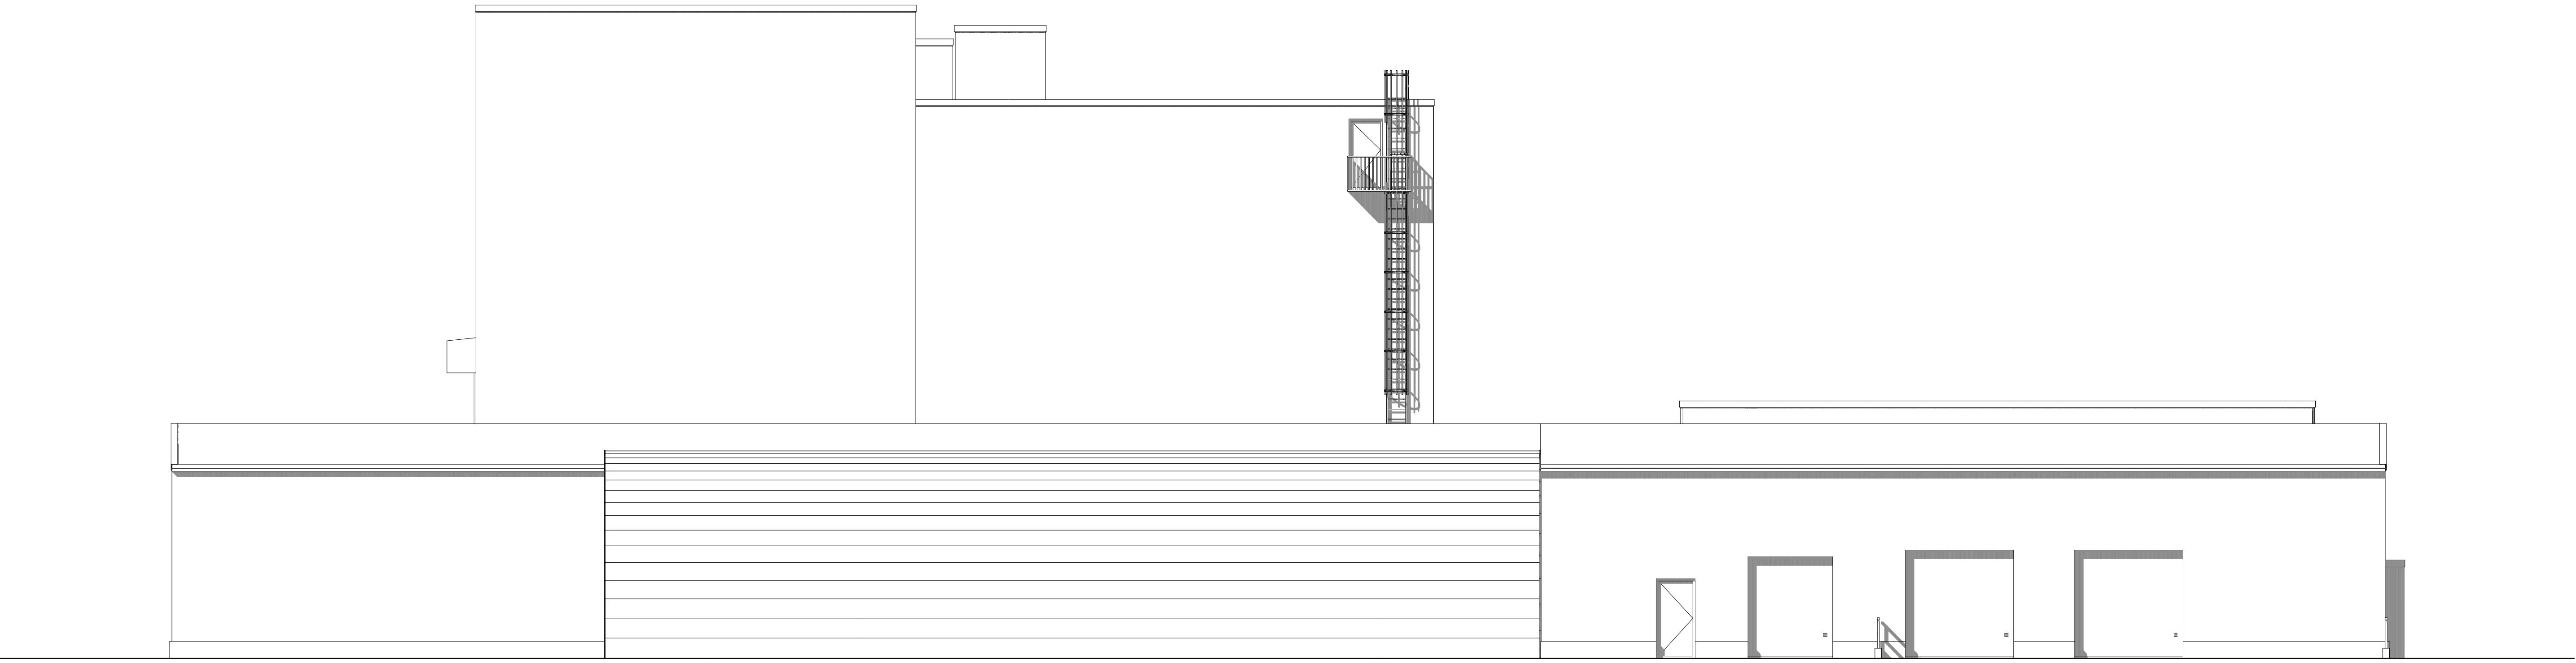

Zuid- oostgevel | Bestaand

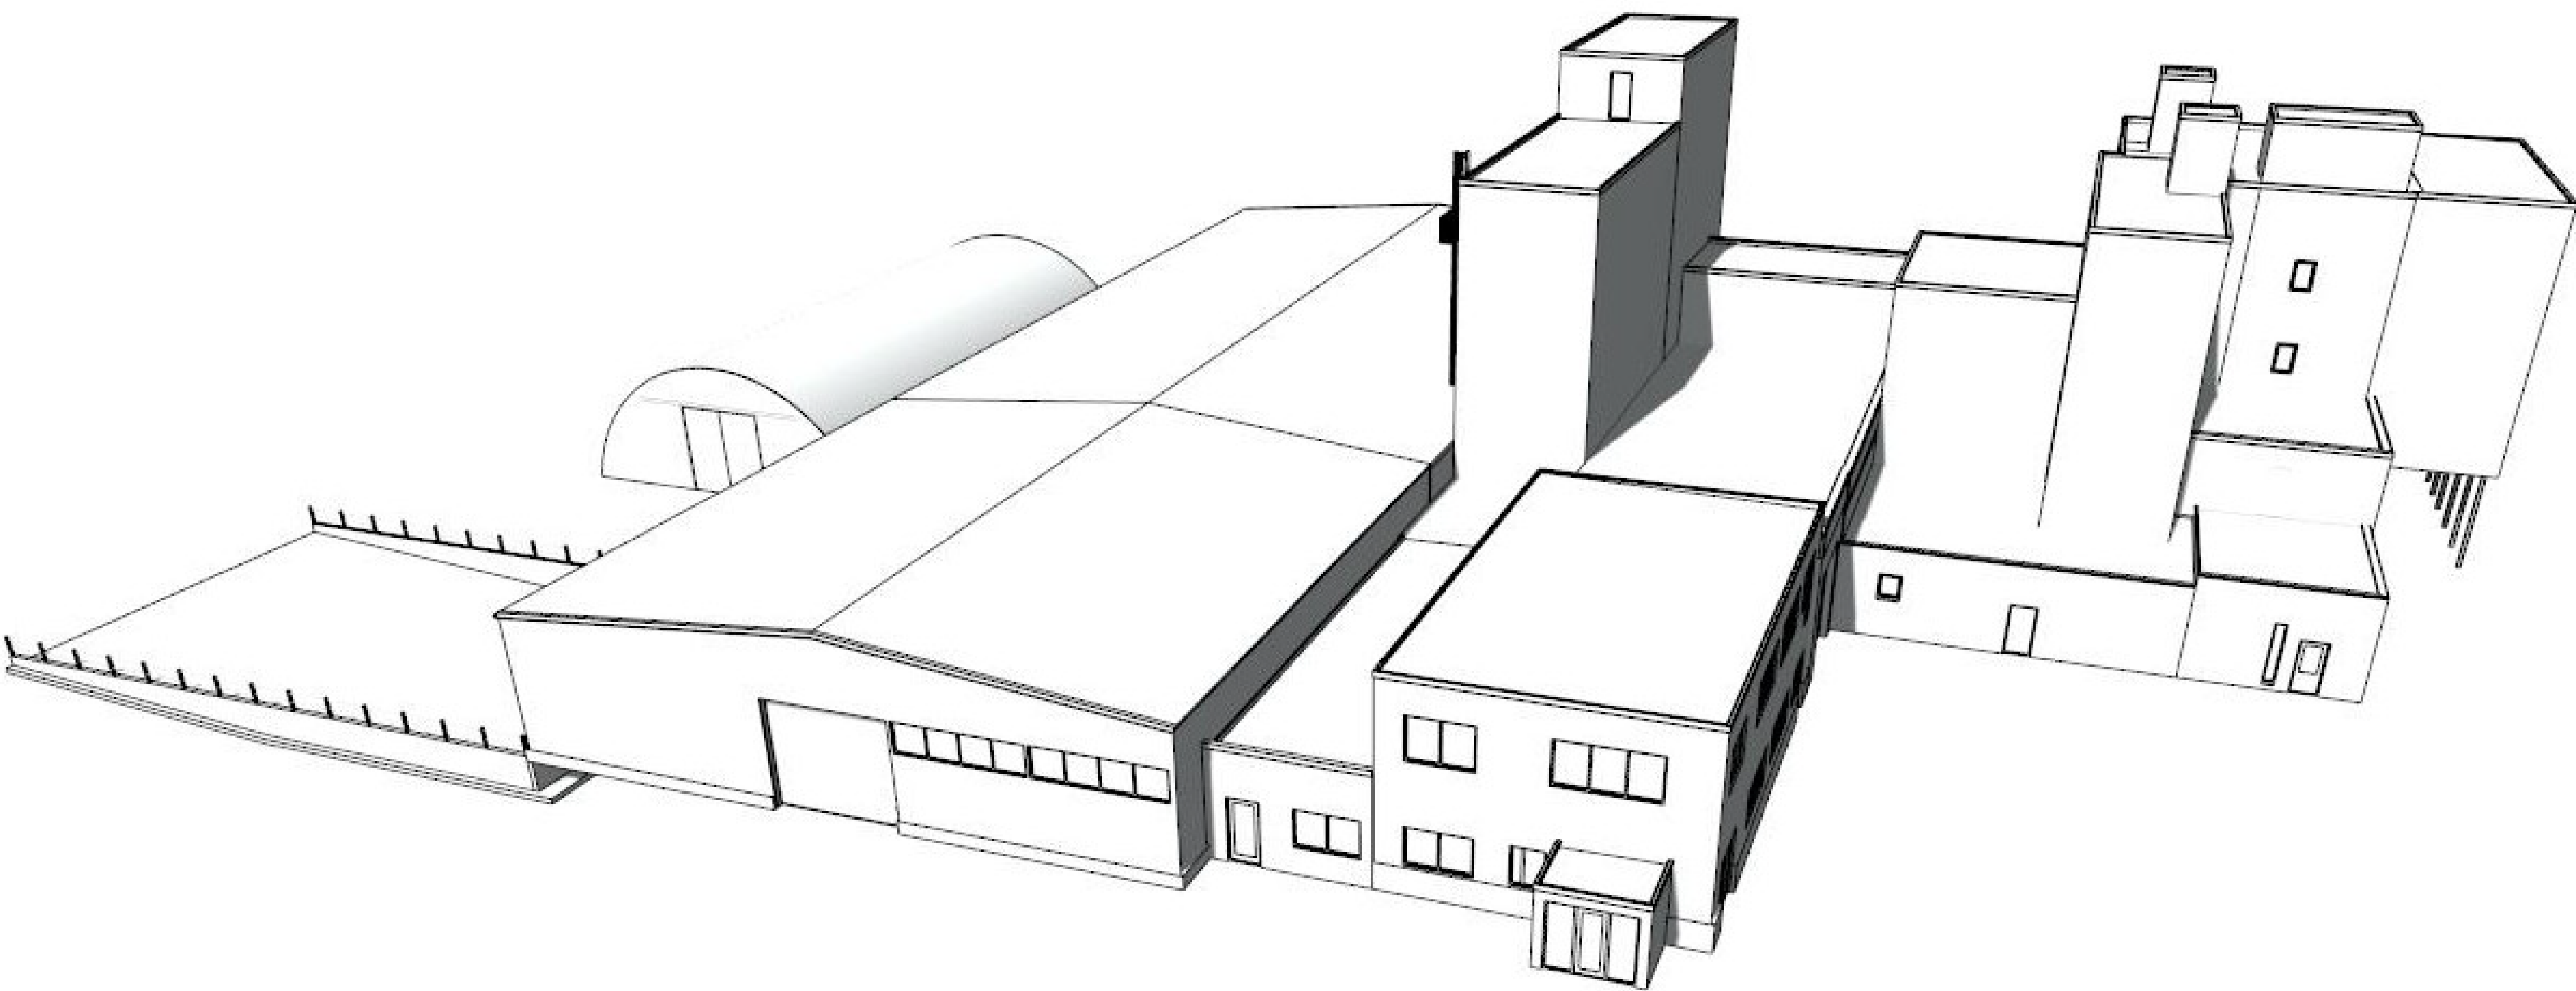

Deze tekening niet gebruiken voor uitvoering van enige werkzaamheden.
Staalconstructie- en funderingsberekeningen volgens opgaaf constructeur.
Gegevens m.b.t. EPG, daglicht en ventilatie (indien van toepassing)
volgens nader in te dienen berekeningen.

Opdrachtgever:
Garvo Onroerend Goed B.V.
Molenweg 38
6996 DN DREEMPT

Bouwadres:
Molenweg 38
6996 DN DREEMPT

Tekenaar: MKrijgsman
Datum: 09-12-2024
Schaal: 1:50
Formaat: A0
Wijziging: -
Wijziging: -
Wijziging: -




Postbus 376
3900 AH VEENENDAAL T: 0318 - 521700
3900 AH VEENENDAAL F: 0318 - 520418
Generatorstraat 27A E: www.hardeman.nl
3903 LH VEENENDAAL E: info@hardeman.nl


Onderwerp:
Bestaande gevels

Werknr.:
20141759


Bladvr.:
02

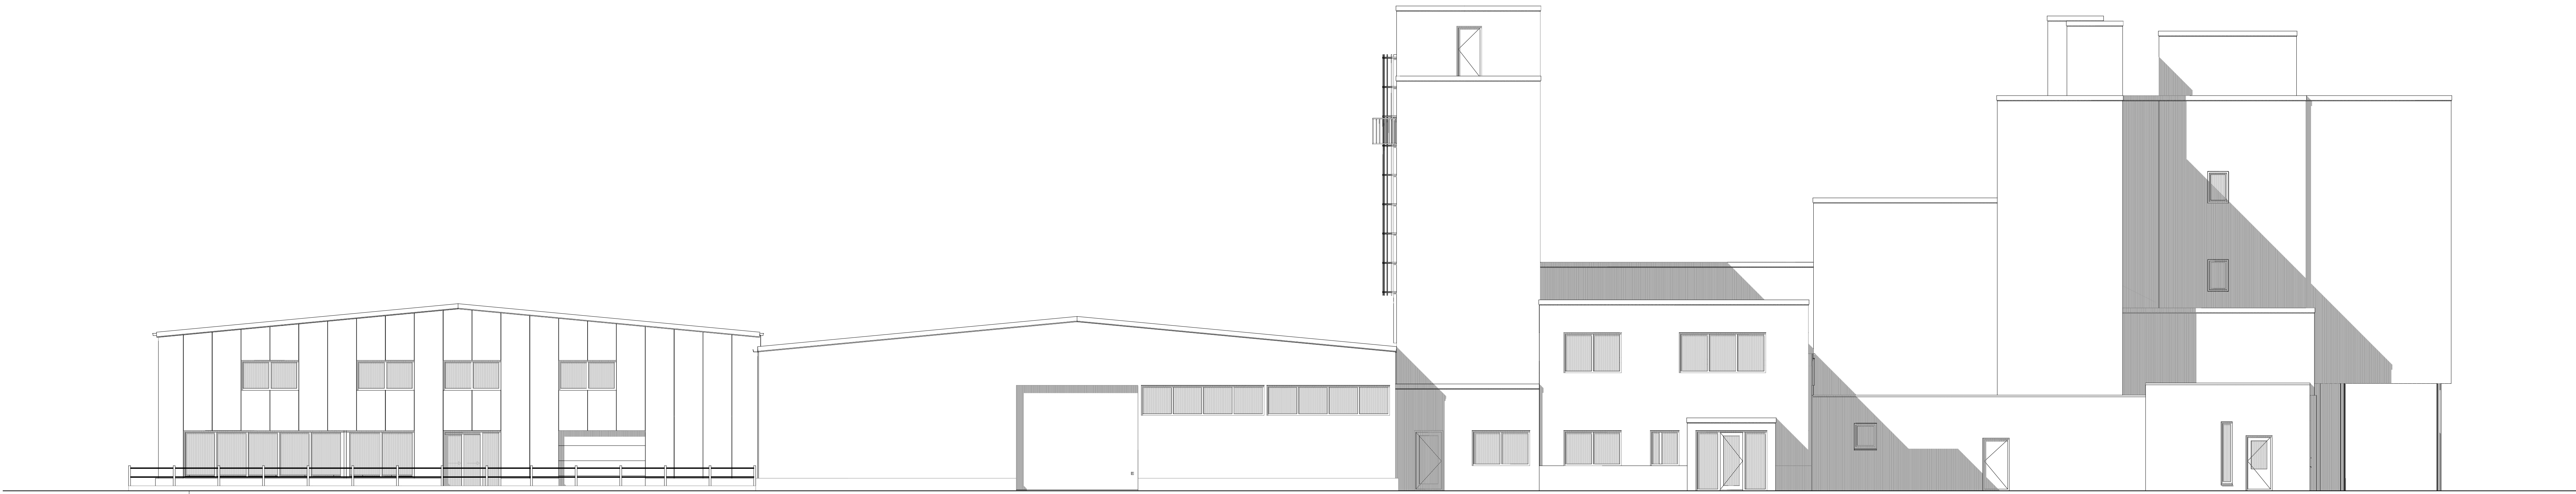

Noord- oostgevel | Nieuw

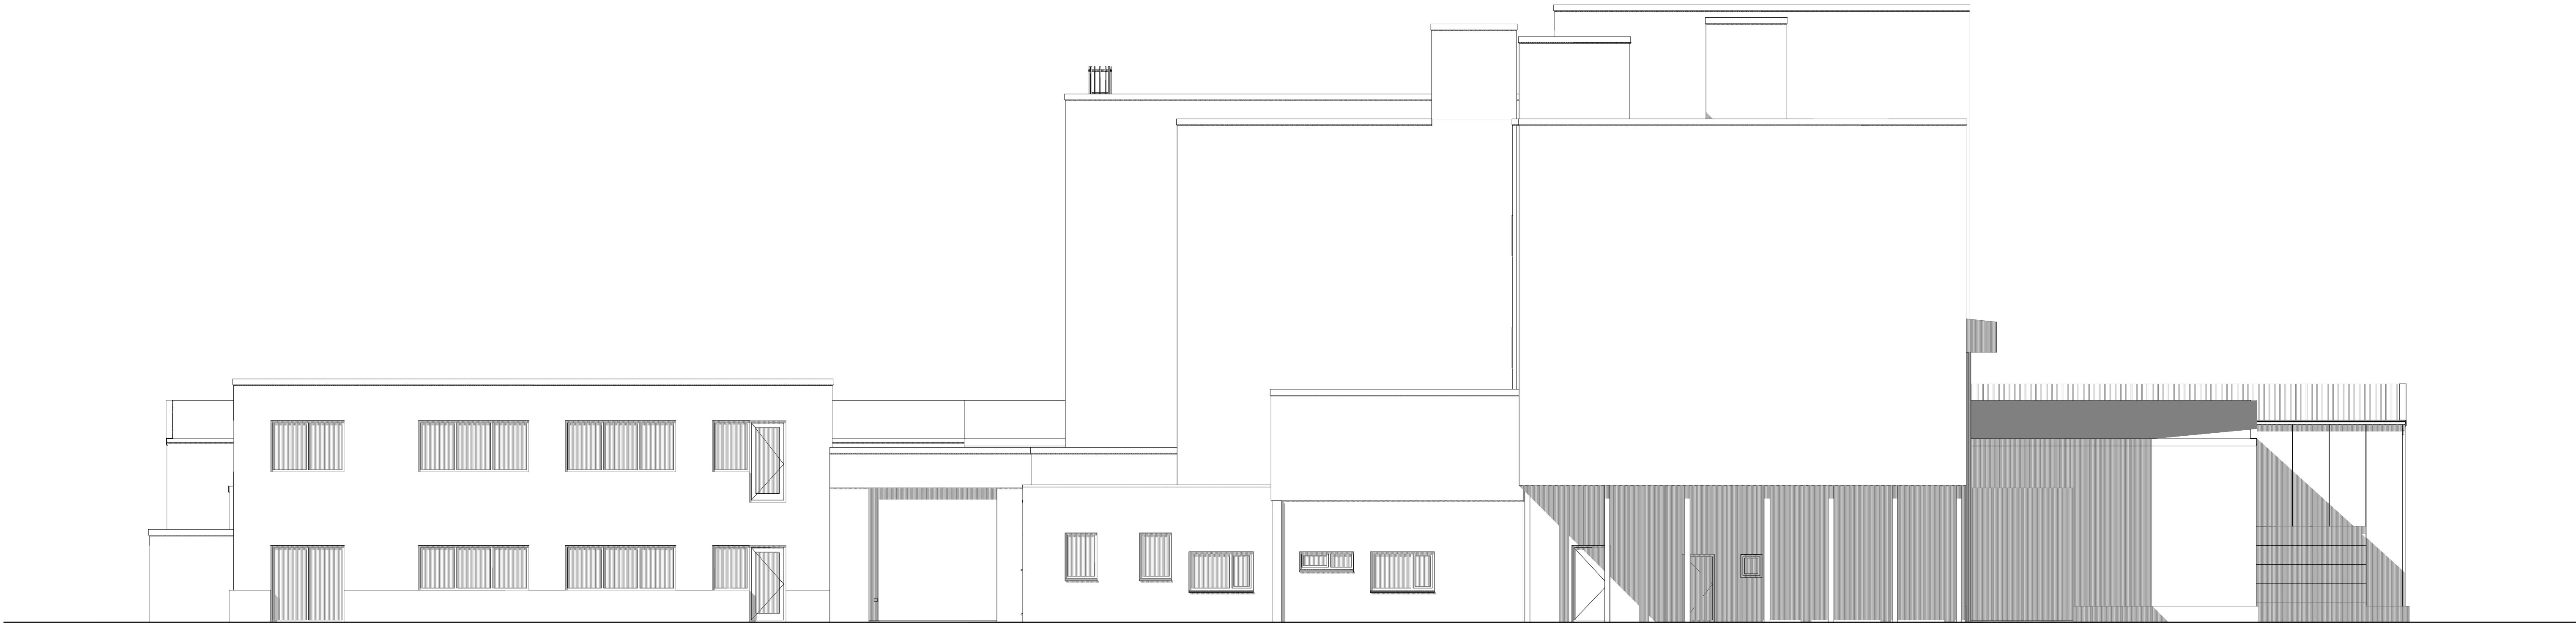


Noord- westgevel | Nieuw

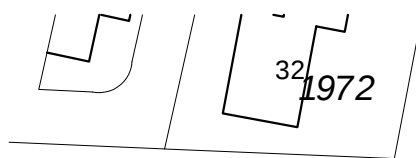

N Situatieschets:
Kadastrale gemeente: KEPPEL
Sectie: 1
Perceel: 287
Z Bouwadres:
Molenweg 38
6996 DN DREMPT

— = Perceelgrens
■ = Bestaande bebouwing totaal: 3196.03m²
■ = Te bouwen bebouwing totaal: 939.00m²
Totale bebouwing voor nieuwbouw: 3614.56m²
Totale bebouwing na nieuwbouw: 4135.49m²

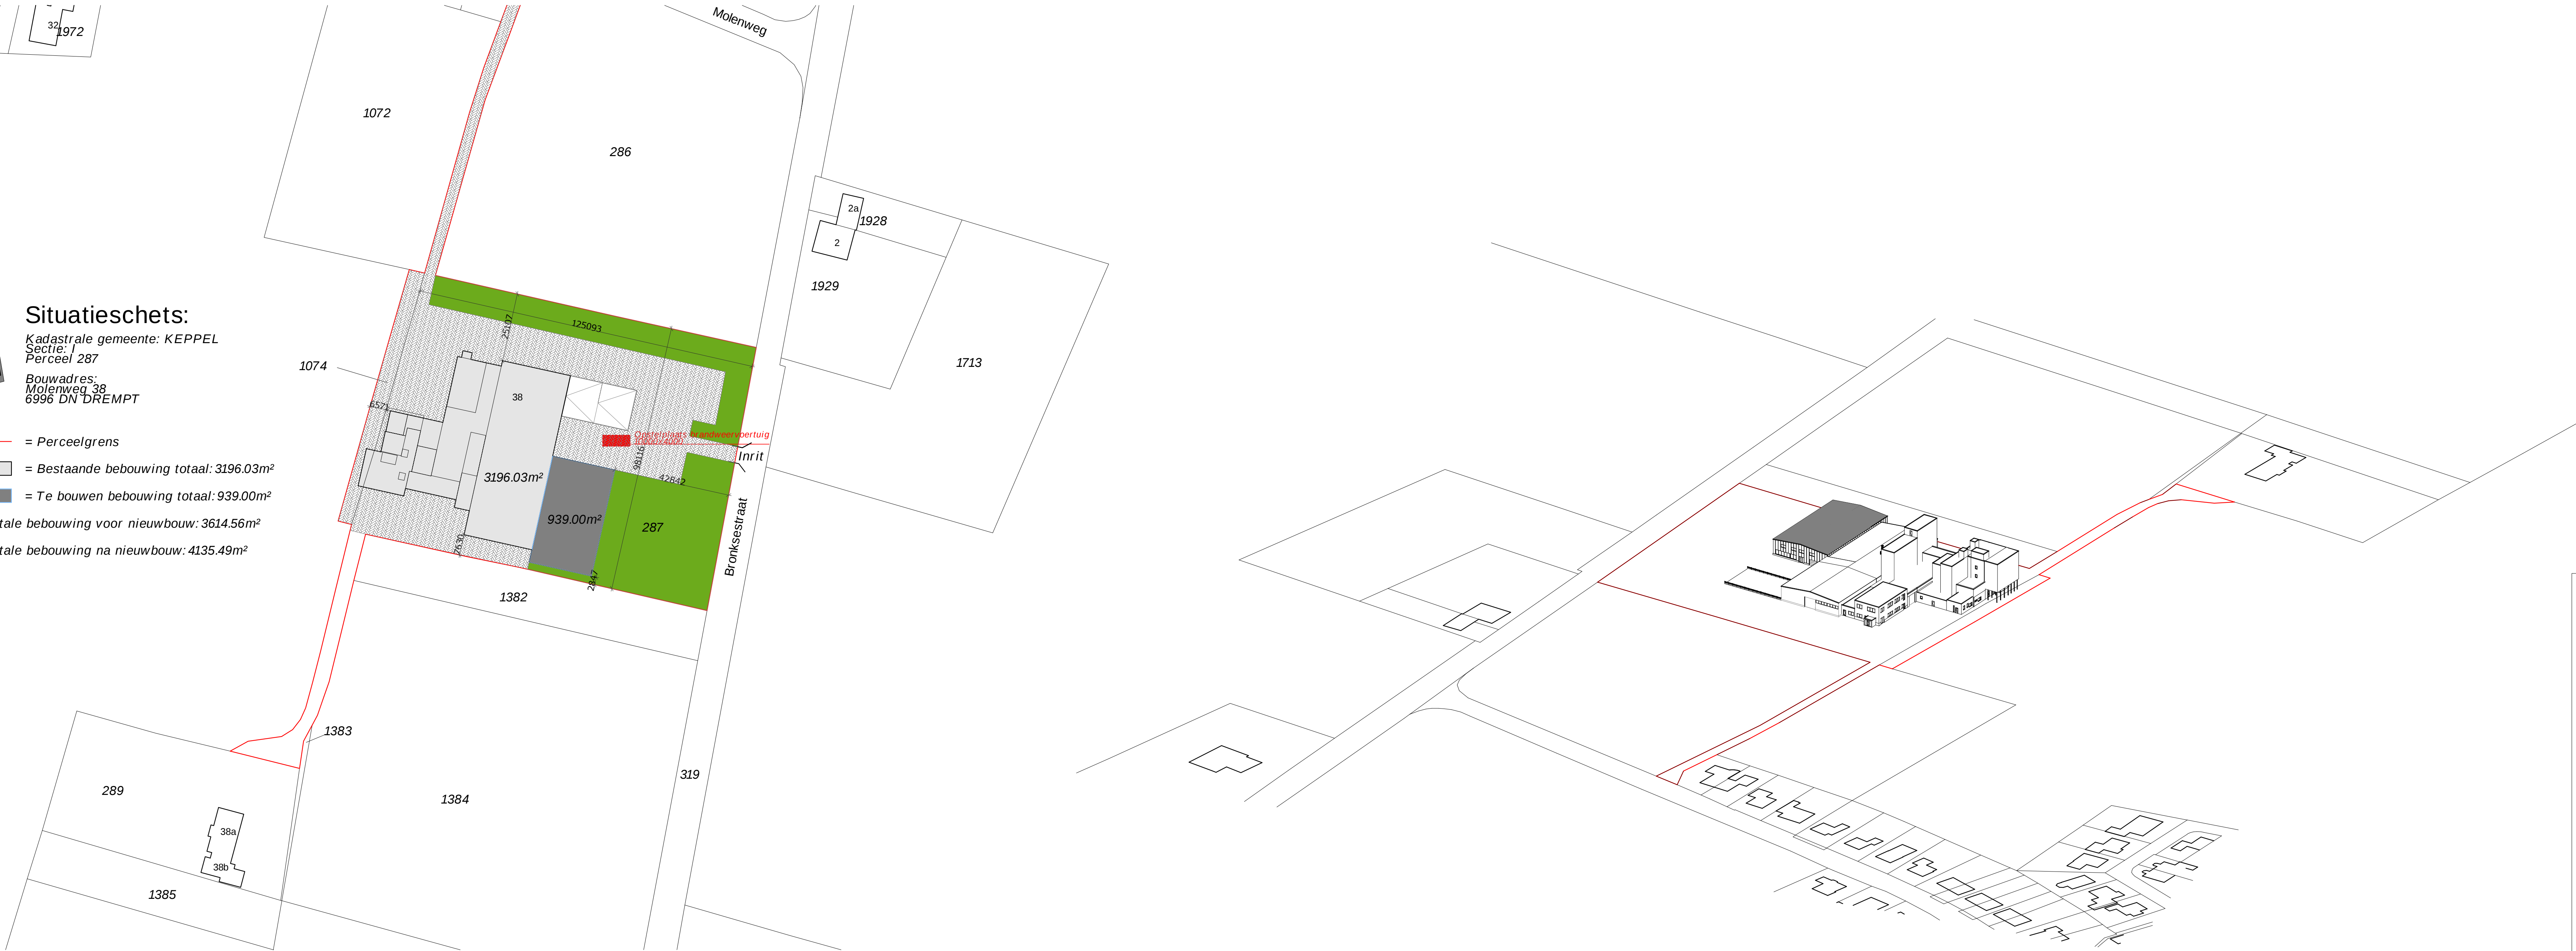

Deze tekening niet gebruiken voor uitvoering van enige werkzaamheden.
Staalconstructie- en funderingsberekeningen volgens opgaaf constructeur.
Gegevens m.b.t. EPG, dagicht en ventilatie (indien van toepassing)
volgens nader in te dienen berekeningen.

GEBOUWGEGEVENEN		MATERIALEN EN KLEUREN			
Bebouwingsoppervlakte:	939m²	Onderdakt:	Materiaal:	Kleur:	Kleurcode:
Bruto inhoud:	9702m³	Dak:	Staal	Donkergrijs	Pvblaq 039
Gebruiksopp. begrens grond:	939m²	Gevelrand:	Staal	Beige	Pvblaq 074
Gebruiksopp. vloerbekijkt:	169m²	Wand:	Staal	Lichtbeige	Pvblaq 074
Totaal gebruiksopp. vloer:	3502m²	Zijkwanden:	Staal	Beige	Pvblaq 074
En ventilatiegebied (55% van geb.opp.):	579m²	Accoustiek:	Staal	Beige	Pvblaq 074
Aanwzig verduidelijkt:	579m²	Boorwering:	Profiel beton	Grijs	

EPG-EISEN INDIEN VAN TOEPASSING

Rc-waarde grond:	maximaal 1,00 m2k/W	Loopdek:	Kunststof/Staal	Anticraak	RAL 7005
Rc-waarde dak:	maximaal 0,00 m2k/W	Overstroom:	Staal	Beige	Pvblaq 074
Rc-waarde vloer:	maximaal 0,00 m2k/W	Schotbalk:	Kunststof	Anticraak	RAL 7005
U-waarde vloer met beglazing:	maximaal 1,05 W/m2K	Ramen:	Kunststof	Anticraak	RAL 7005
		Geluid:	Aluminium		
		Nauwke:	P.V.C.		

Opdrachtgever:
Garvo Onroerend Goed B.V.
Molenweg 38
6996 DN DREMPT

Tekenaar: M.Krijgeman
Datum: 09-12-2024
Schaal: 1:500, 1:2000
Formaat: A0
Wijziging: 04-05-2015
Wijziging: 18-06-2015
Wijziging: -


Bouwadres:
Molenweg 38
6996 DN DREMPT

WERK:
Nieuwe gevels | Situatie


BLAD:
20141759 03

HARDEMAN
VEENENDAAL


Postbus 376 T: 0318 - 521700
3900 AL VEENENDAAL F: 0318 - 520418
Generatorstraat 27A E: info@hardeman.nl
3903 LH VEENENDAAL

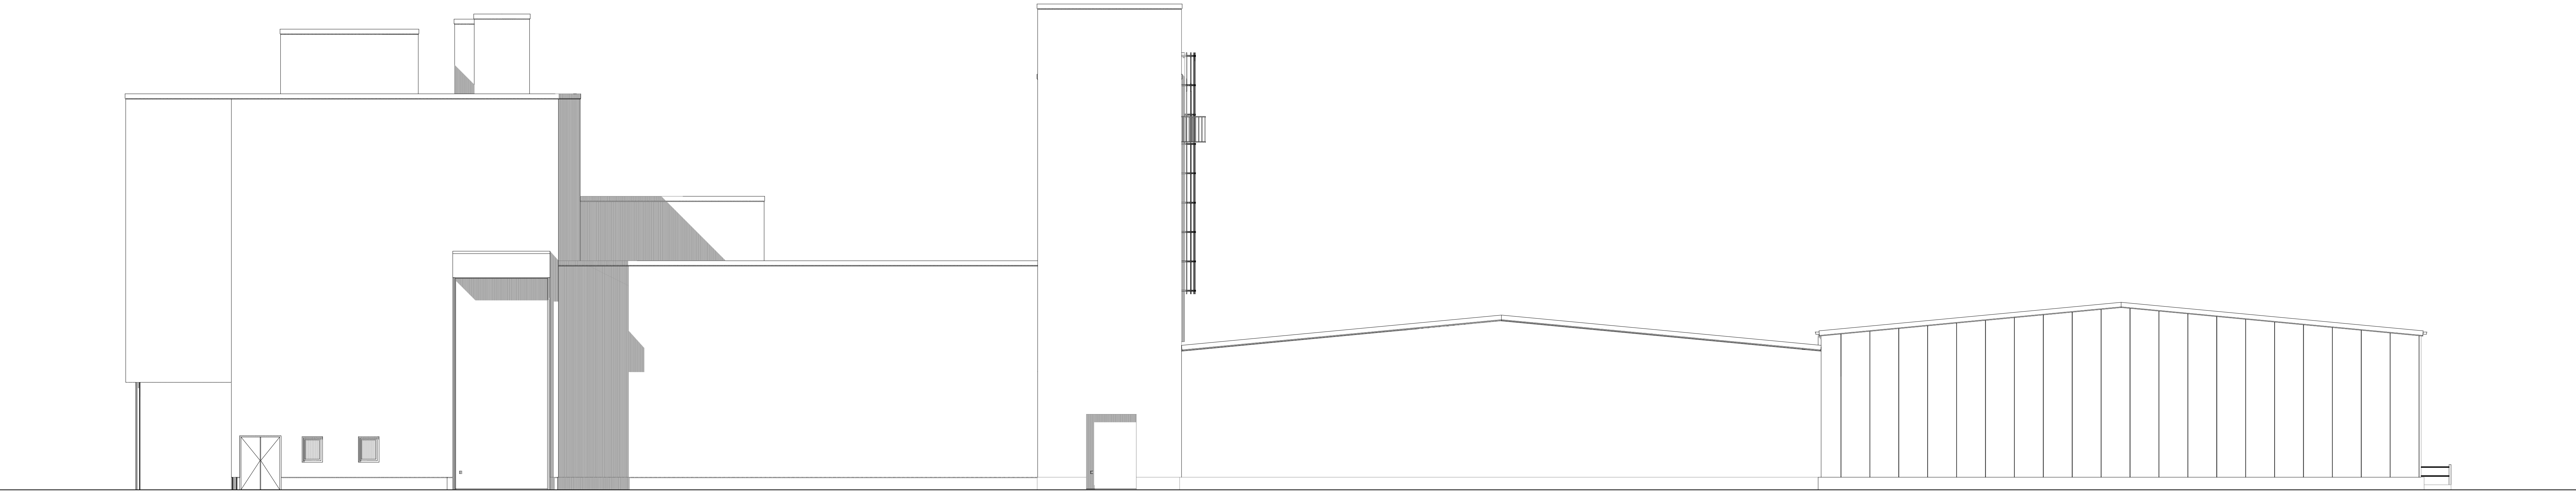

Zuid- westgevel | Nieuw

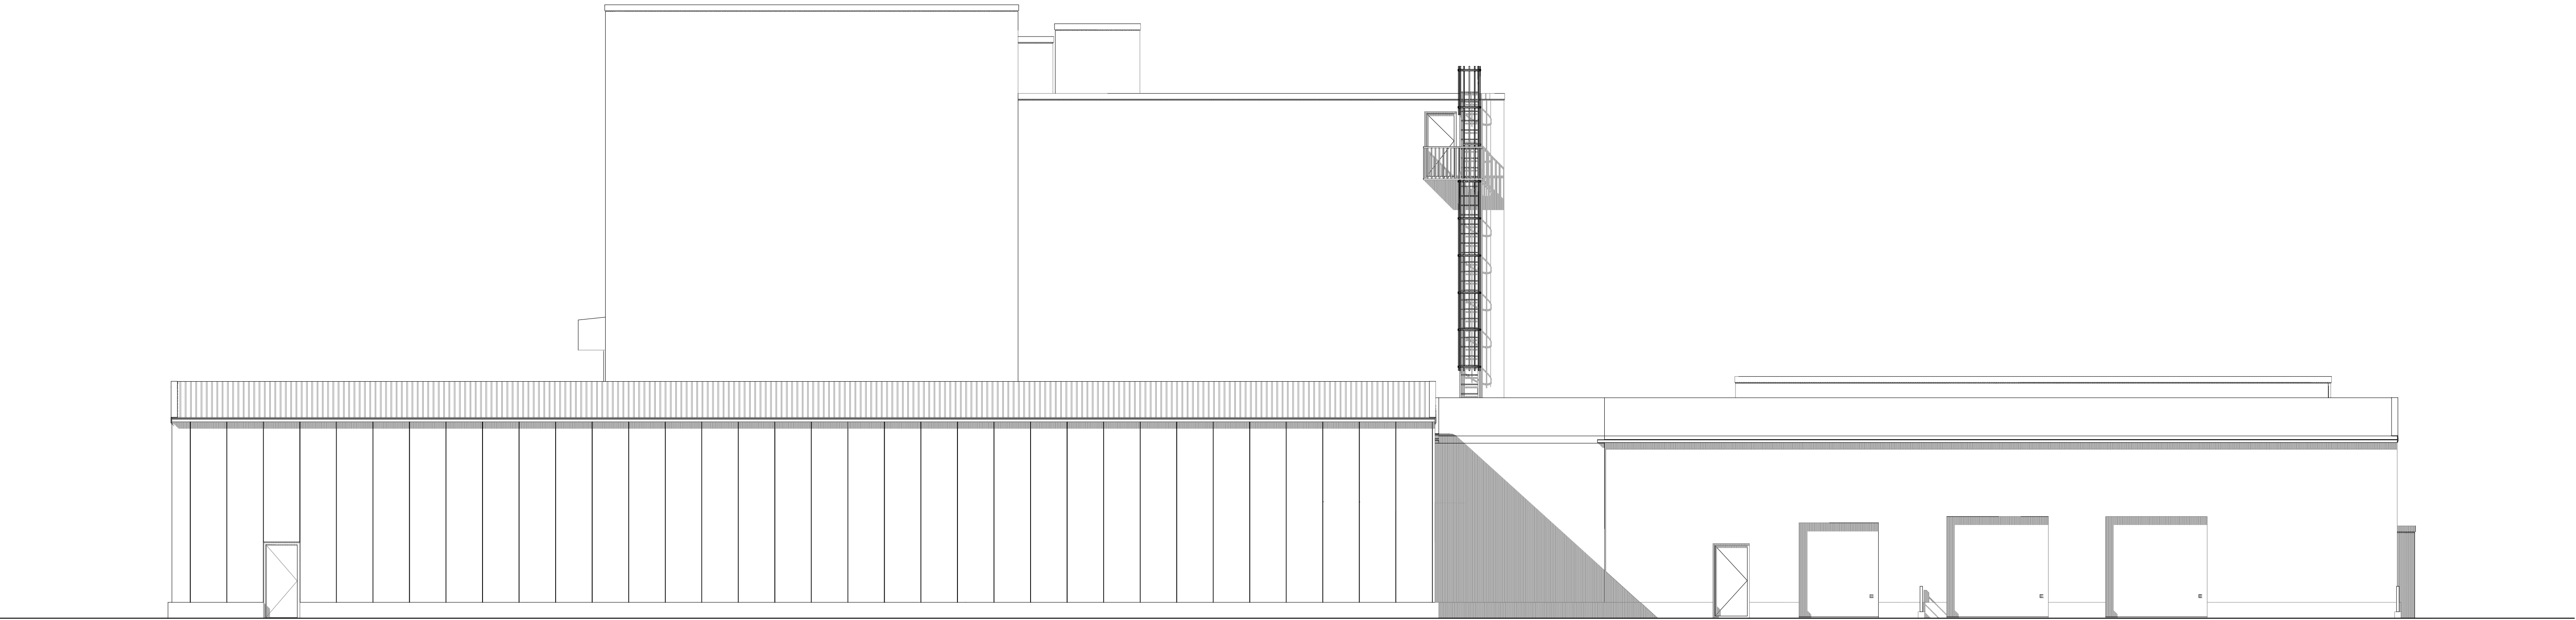

Zuid- oostgevel | Nieuw

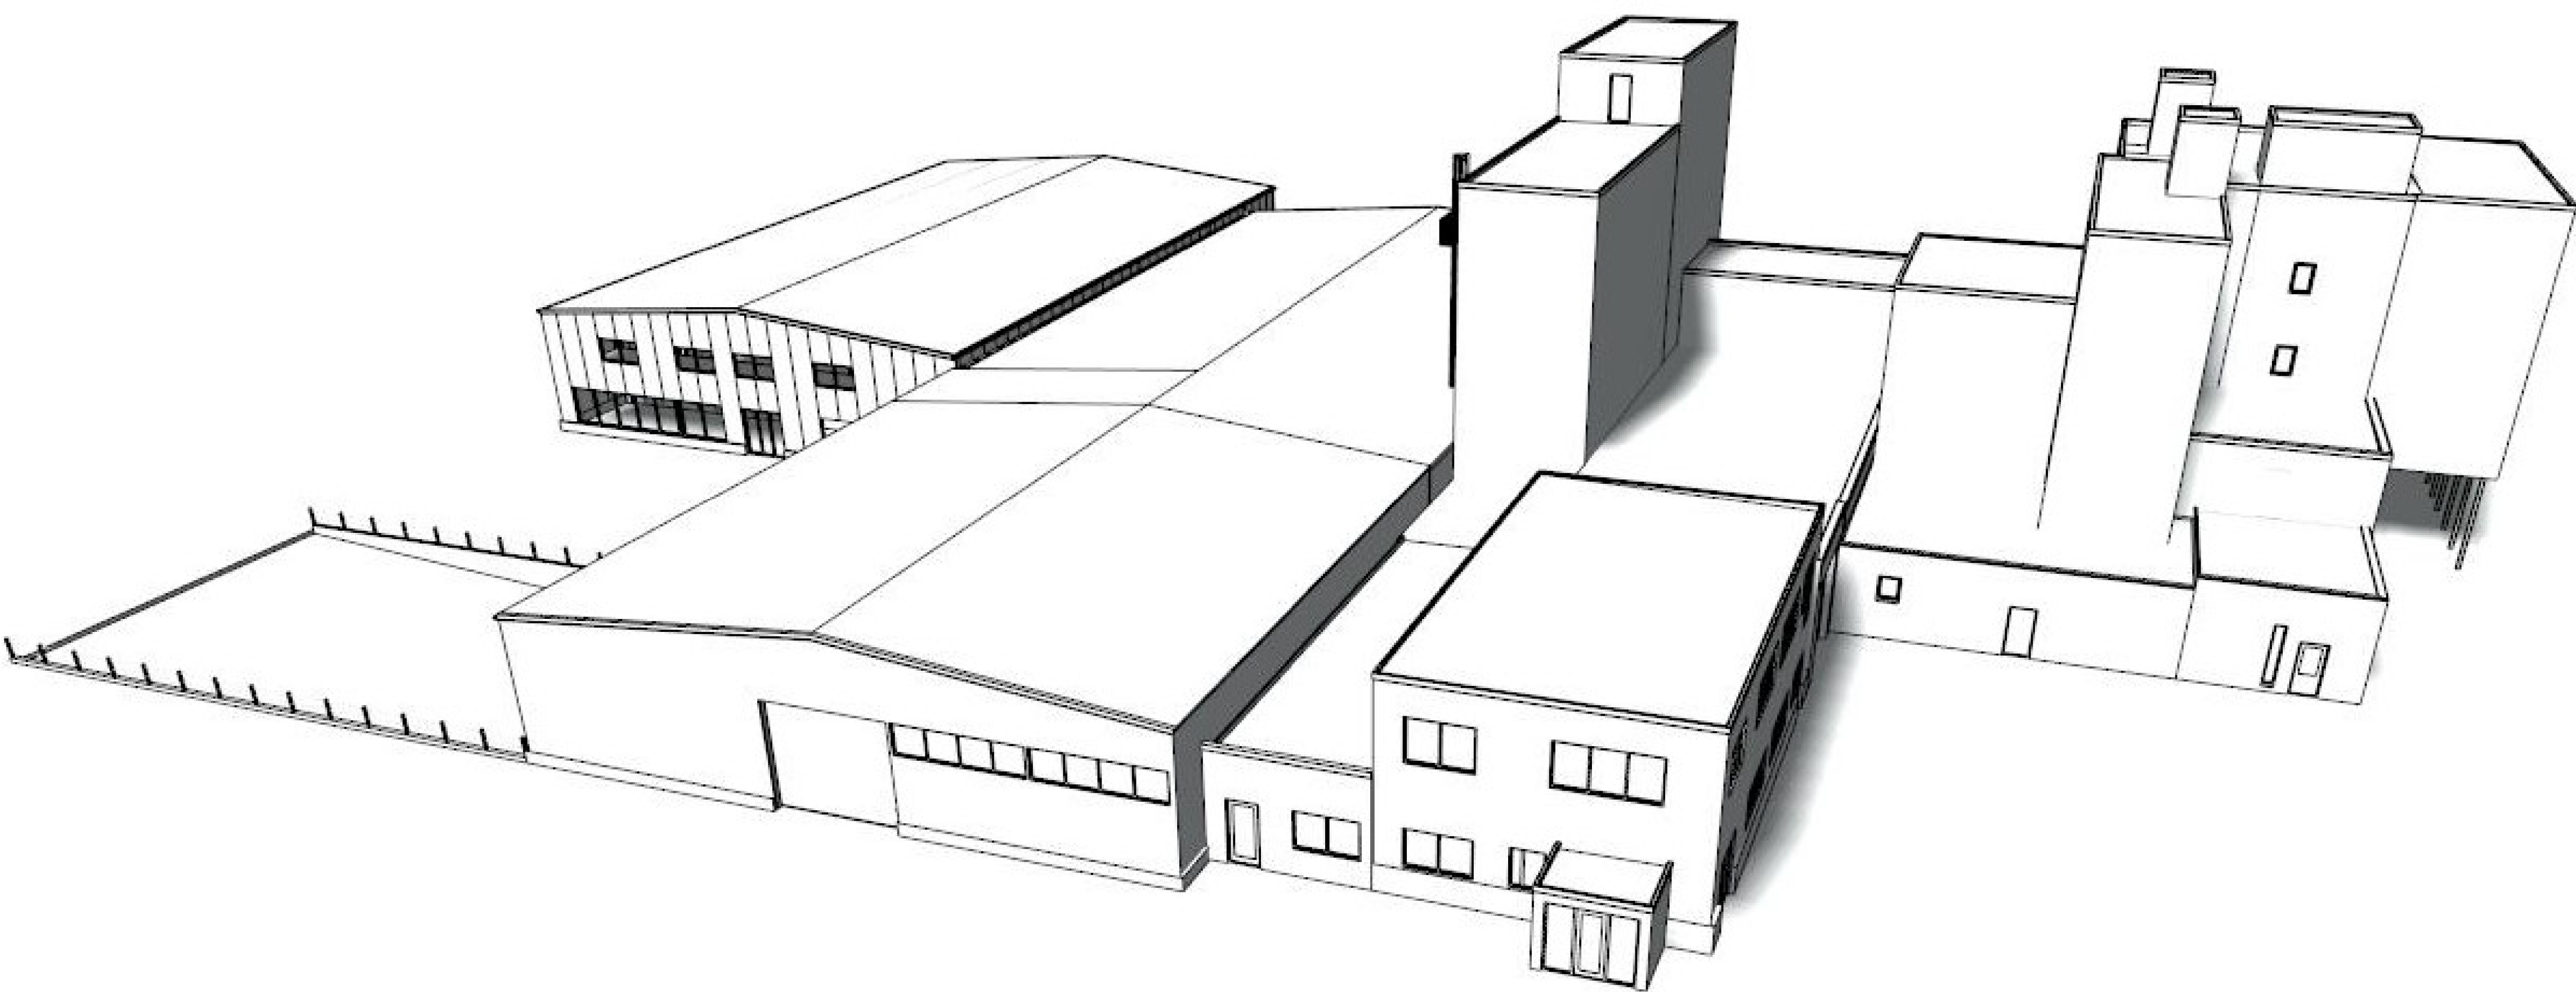

Deze tekening niet gebruiken voor uitvoering van enige werkzaamheden.
Staalconstructie- en funderingsberekeningen volgens opgaaf constructeur.
Gegevens m.b.t. EPG, daglicht en ventilatie (indien van toepassing)
volgens nader in te dienen berekeningen.

GEBOUWGEGEVENS		MATERIALEN EN KLEUREN			
Bebouwingsoppervlakte:	929m²	Onderdakt	Materiaal:	Kleur:	Kleurcode:
Bruto inhoud:	9702m³	Dak:	Staal	Donkergrijs	Pvblaq 039
Getrakteerd begane grond:	930m²	Gevelrand:	Staal	Beige	Pvblaq 074
Getrakteerd verdieping:	169m²	Wand:	Staal	Lichtbeige	Pvblaq 074
Totaal getrakteerd vloer:	950m²	Wand:	Staal	Beige	Pvblaq 074
En ventilatiegebied (55% van getrakteerd):	579m²	Zijwanden:	Staal	Beige	Pvblaq 074
Aanwzig verduisteringsgebied:	579m²	Accidenten:	Staal	Beige	Pvblaq 074
EPG-EISEN INDIEN VAN TOEPASSING		Boorsteking:	Profab beton	Grijs	
Rc-waarde grond:	maximaal 1,00 m2k/W	Loopdek:	Kunststof/Staal	Anticact	RAL 7005
Rc-waarde dak:	maximaal 0,00 m2k/W	Overstroomdeur:	Staal	Beige	Pvblaq 074
Rc-waarde vloer:	maximaal 0,00 m2k/W	Schotbalk:	Kunststof	Anticact	RAL 7005
U-waarde koepel met beglazing:	maximaal 1,05 W/m2K	Ramen:	Kunststof	Anticact	RAL 7005
		Galen:	Aluminium		
		Neuze:	P.V.C.		
Opdrachtgever:		Tekenaar: M.Krijgsmann		 Postbus 376 T: 0318 - 521700 3900 AL VEENENDAAL F: 0318 - 520418 Generatorstraat 27A E: www.hardeman.nl 3903 LH VEENENDAAL	
Datum:		09-12-2024			
Molweg 38		Schaal: 1:200			
6995 DN DREEMPT		Formaat: A0			
Bouwadres:		Wijziging: 04-05-2025			
Molweg 38		Wijziging: -			
6995 DN DREEMPT		Wijziging: -			
Onderwerp:		Werker:		Bader:	
Nieuwe gevels		20141759		04	




Plattegrond | Bestaand

Deze tekening niet gebruiken voor uitvoering van enige werkzaamheden.
Staalconstructie- en funderingsberekeningen volgens opgaaf constructeur.
Gegevens m.b.t. EPG, daglicht en ventilatie (indien van toepassing)
volgens nader in te dienen berekeningen.

Opdrachtgever: Garvo Onroerend Goed B.V. Molenweg 38 6996 DN DREEMPT	Tekenaar: M.Krijgsman Datum: 09-12-2024 Schaal: 1:50 Formaat: A0 Wijziging: - Wijziging: - Wijziging: -
Bouwadres: Molenweg 38 6996 DN DREEMPT	Postbus 376 3950 AH VEENENDAAL T: 0318 - 521700 F: 0318 - 520418 E: info@hardeman.nl
Onderwerp: Bestaande plattegrond	Werknr.: 20141759



05

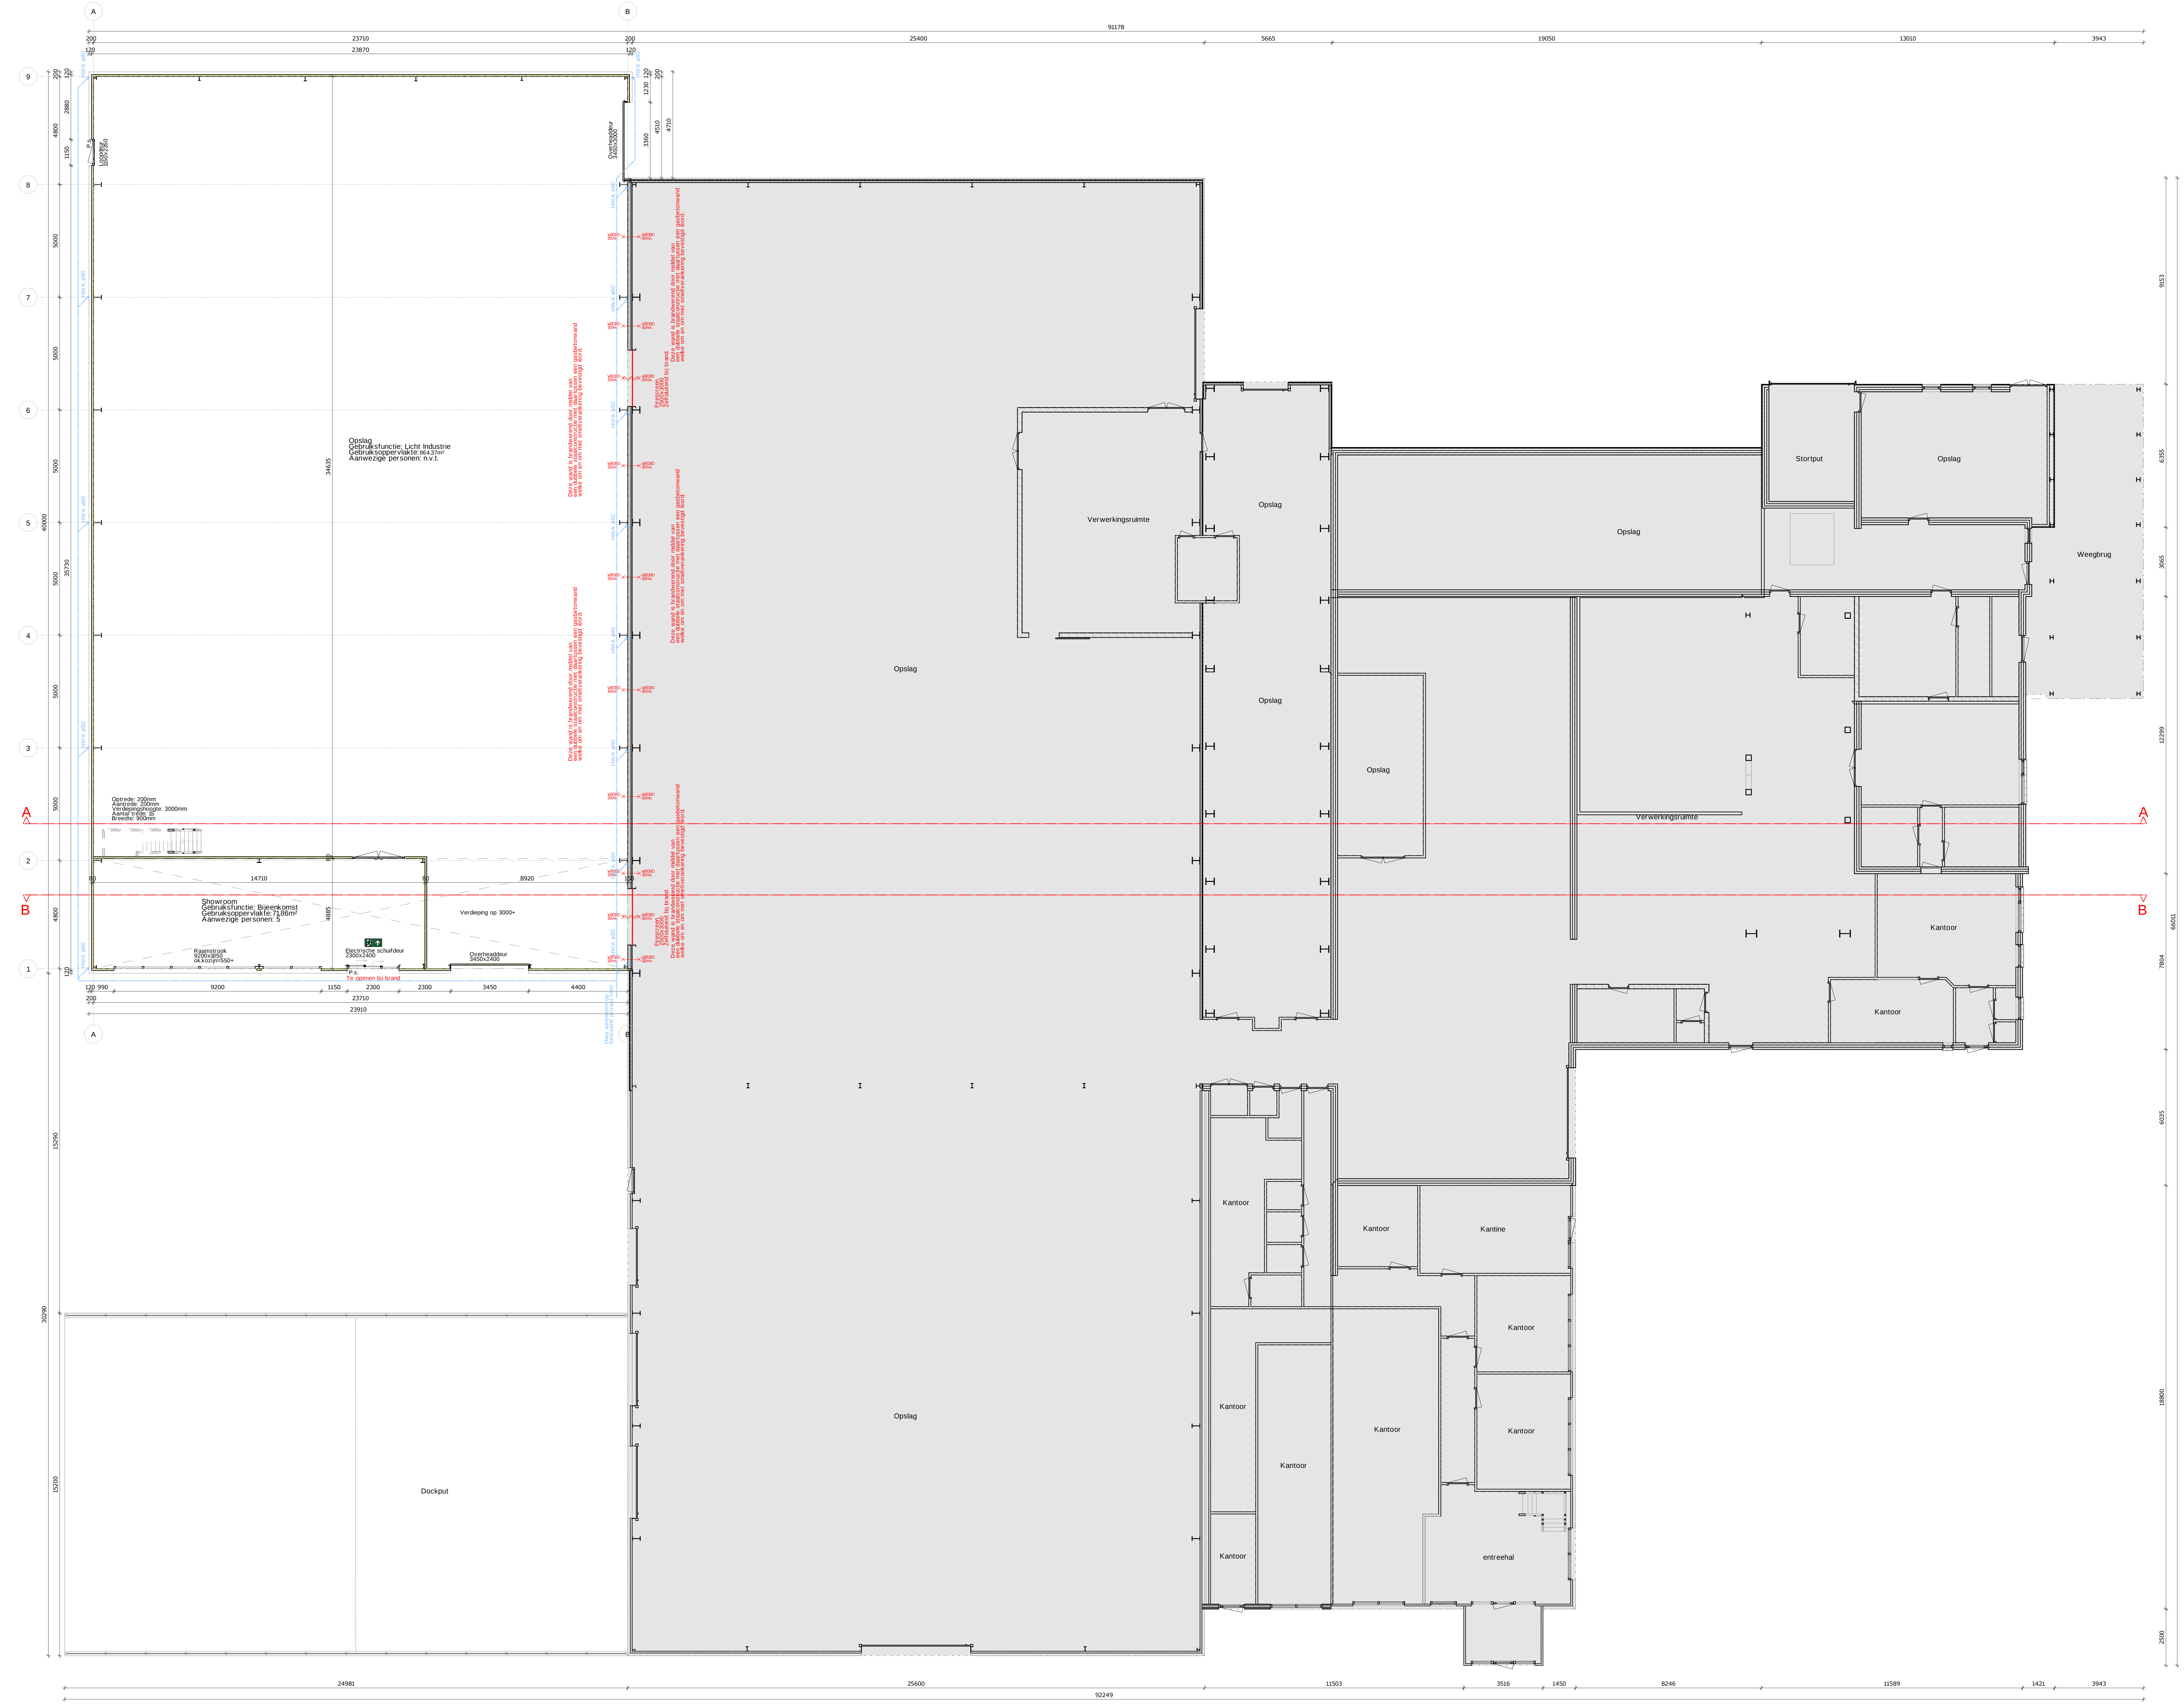

Deze tekening niet gebruiken voor uitvoering van enige werkzaamheden. Staalconstructie- en funderingsberekeningen volgens opgaaf constructeur. Gegevens m.b.t. EPG, daglicht en ventilatie (indien van toepassing) volgens nader in te dienen berekeningen.

NEN-NORMERING

Constructie volgricht	NEN-EN 1992-1-1:2002/2004/2009/2010/2015/2016/2017/4441/
-----------------------	---



HARDEMAN
VEENENDAAL

Bouwadres:	Wijziging -	Postbus 376	T: 0318 - 521700
Molenweg 38	Wijziging -	3900 AJ VEENENDAAL	F: 0318 - 520418
6996 DN DREMPT	Wijziging -	Generatorstraat 27a	I: www.hardeman.nl
		3903 LH VEENENDAAL	E: info@hardeman.nl

Onderwerp:	Werknr.:	Bladnr.:
Nieuwe plattegrond 3000+	20141759	07



Doorsnedes Bestaand Nieuw	20141759	08
-------------------------------	----------	----