





Voorgevel
Bestaand

Rechter Zijgevel
Bestaand

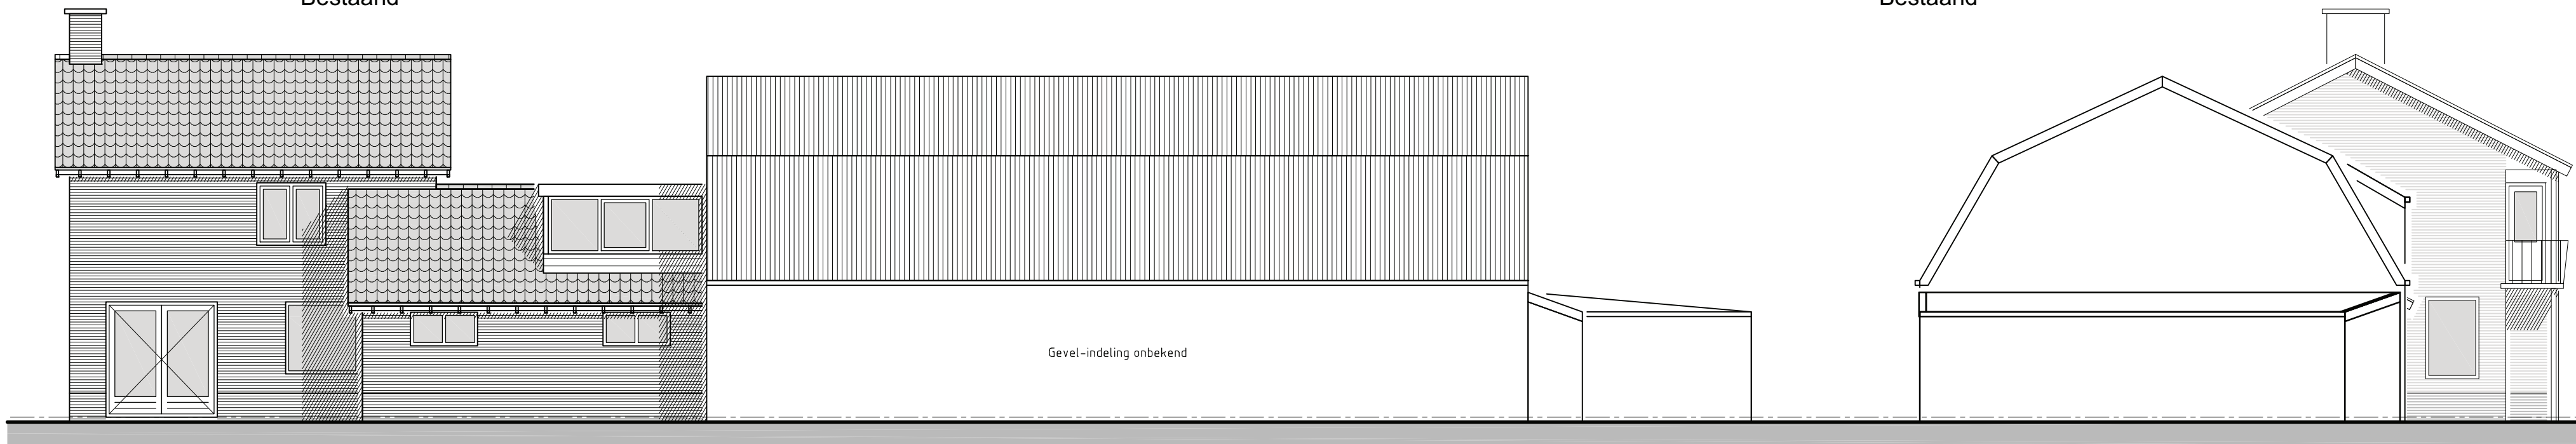


Achtergevel
Bestaand

Linker Zijgevel
Bestaand

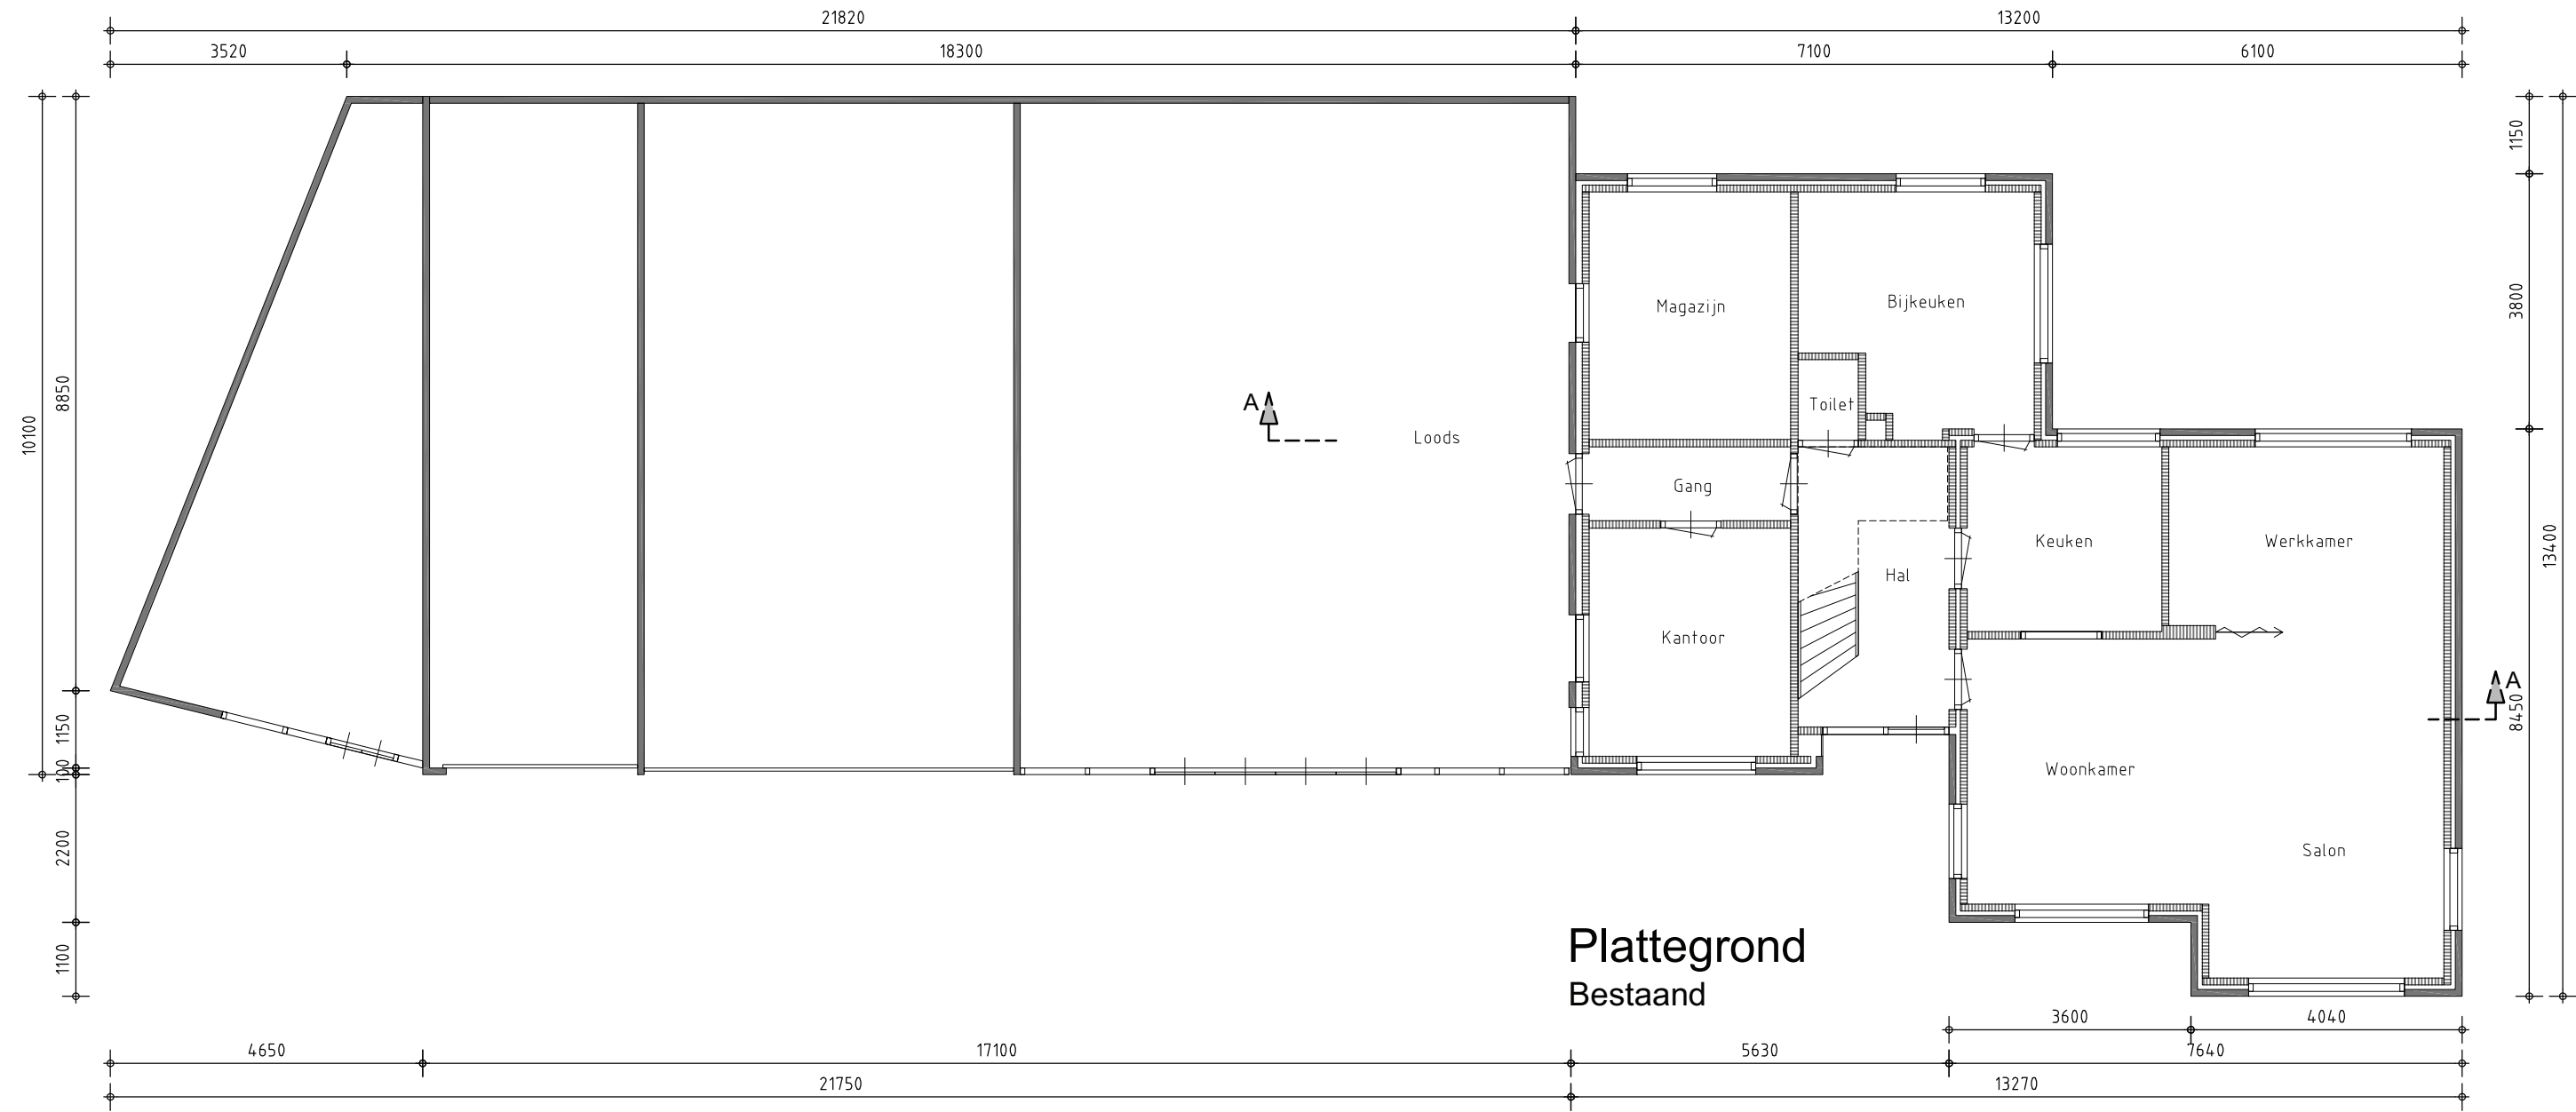

Plattegrond
Bestaand

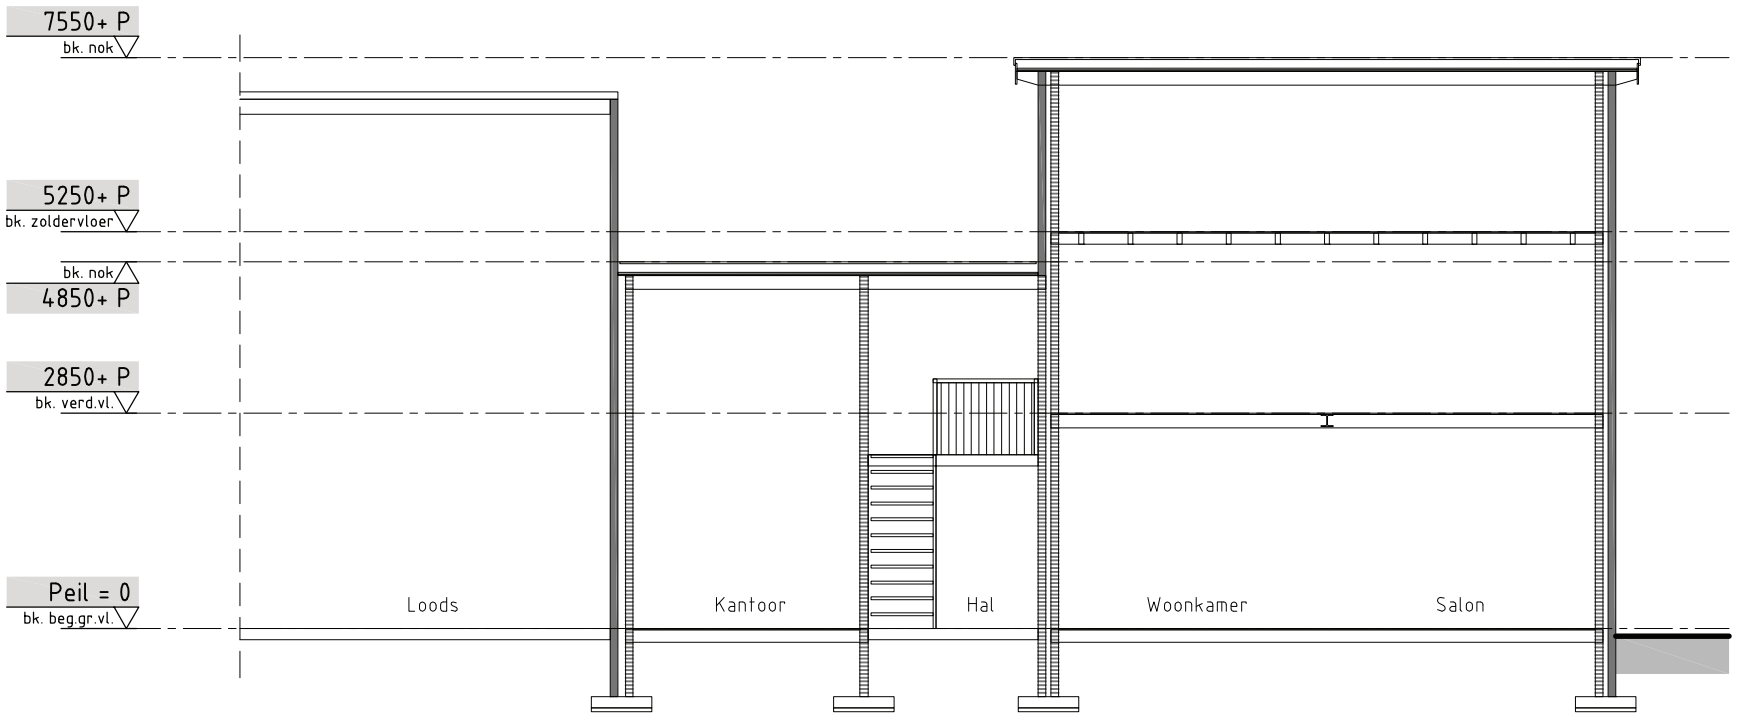


Doorsnede A-A
Bestaand

Behoort bij besluit van
burgemeester en wethouders
van gemeente Hollands Kroon

zaaknummer
datum


Z-100781
30 juli 2015

Guus Stam
medewerker WABO
afdeling Dienstverlening

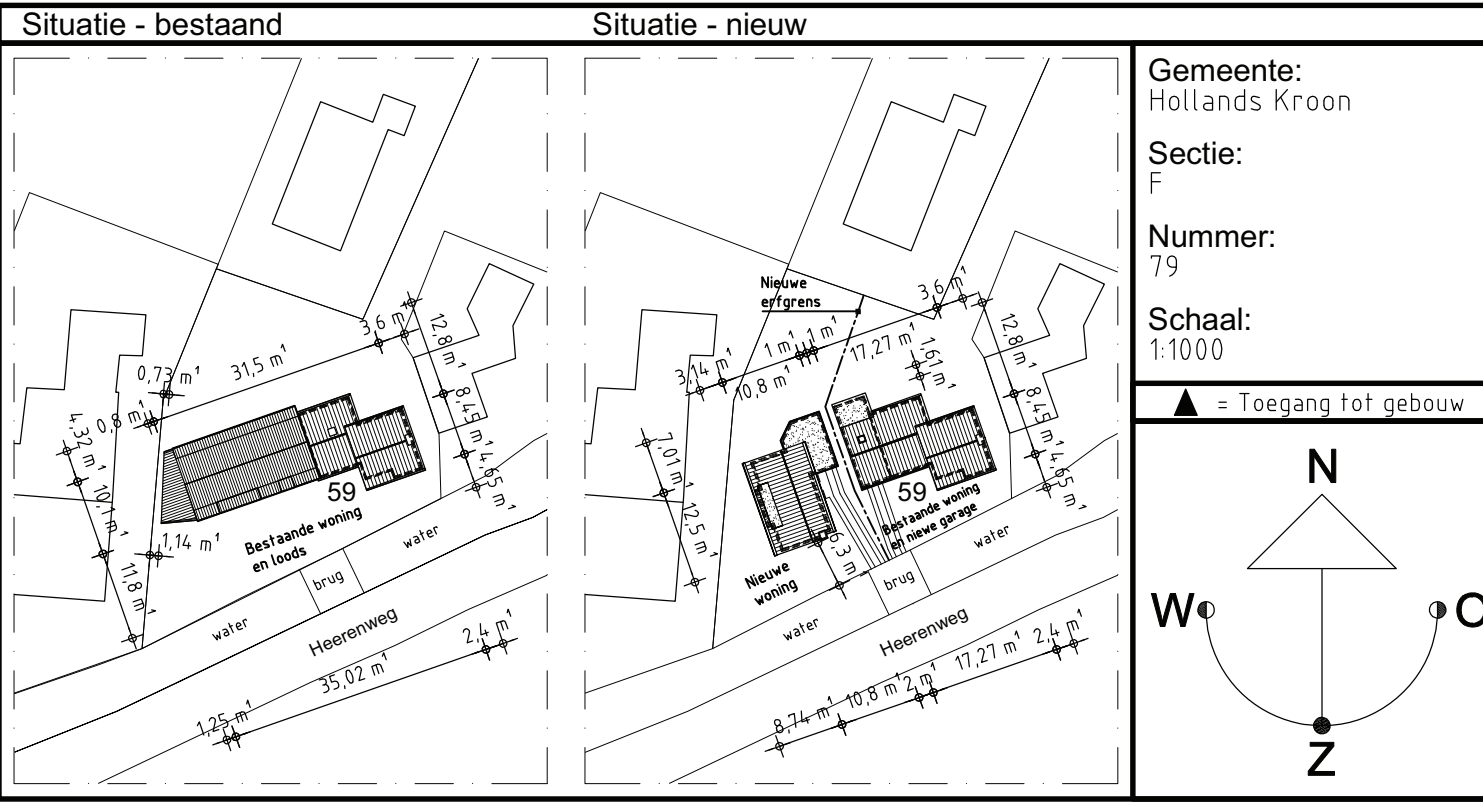

Gemeente:
Hollands Kroon
Sectie:
F
Nummer:
79
Schaal:
1:1000

▲ = Toegang tot gebouw

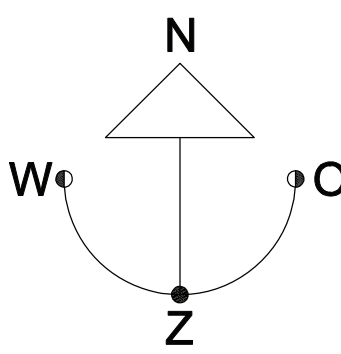

ONTWERP: Architectenburo Ben Looye

PROJECT:
Nieuw te bouwen woning en uitbreiding bestaande woning te Barsingerhorn
OPDRACHTGEVER:
Familie Schenk

TEKENING:
Bestaand:
Gevels, Doorsnede, Plattegrond en Situatie
FASE:
Omgevingsvergunning

BOUWKUNDIG BURO
SIJNESAEEL & VAN WIJCK

T 0224 - 29 87 11
E info@bbsvw.nl
Postbus 352

KvK 37128217
1740 AJ

F 0224 - 29 13 77
I www.bbsvw.nl
Schagen

FORMAAT: 420x804mm
SCHAAAL: 1:100
WERKNR.: 1406017
DATUM: 17-07-2014
WIJZ.: B: 19-05-2015

BLAD NR:

A-10

omschr.: Maat tot sloot

Computer-Drawing by Bouwkundig Buro Sijnesael & van Wijck

1406017_A-10 en leg