
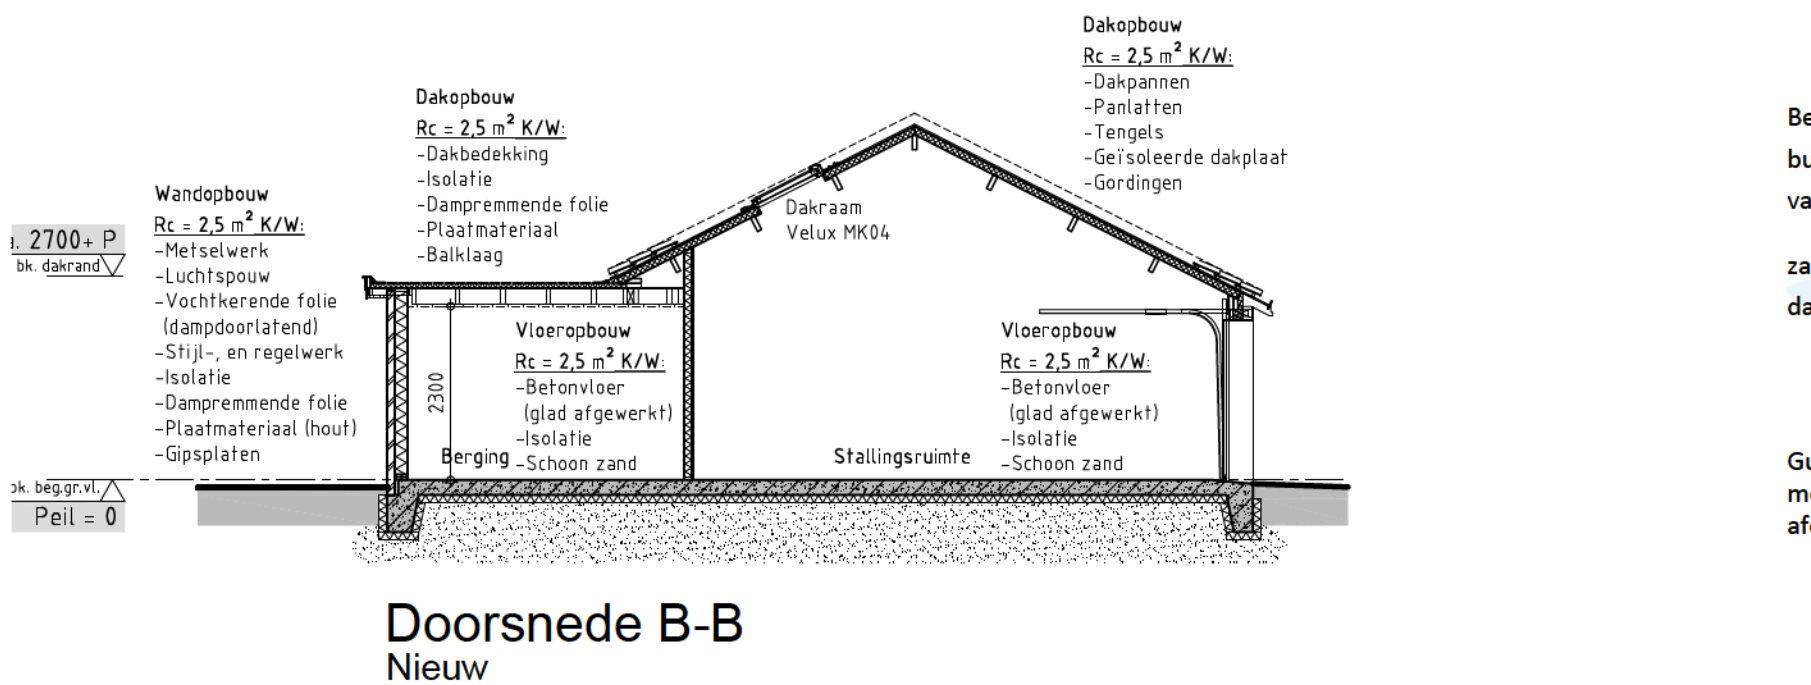
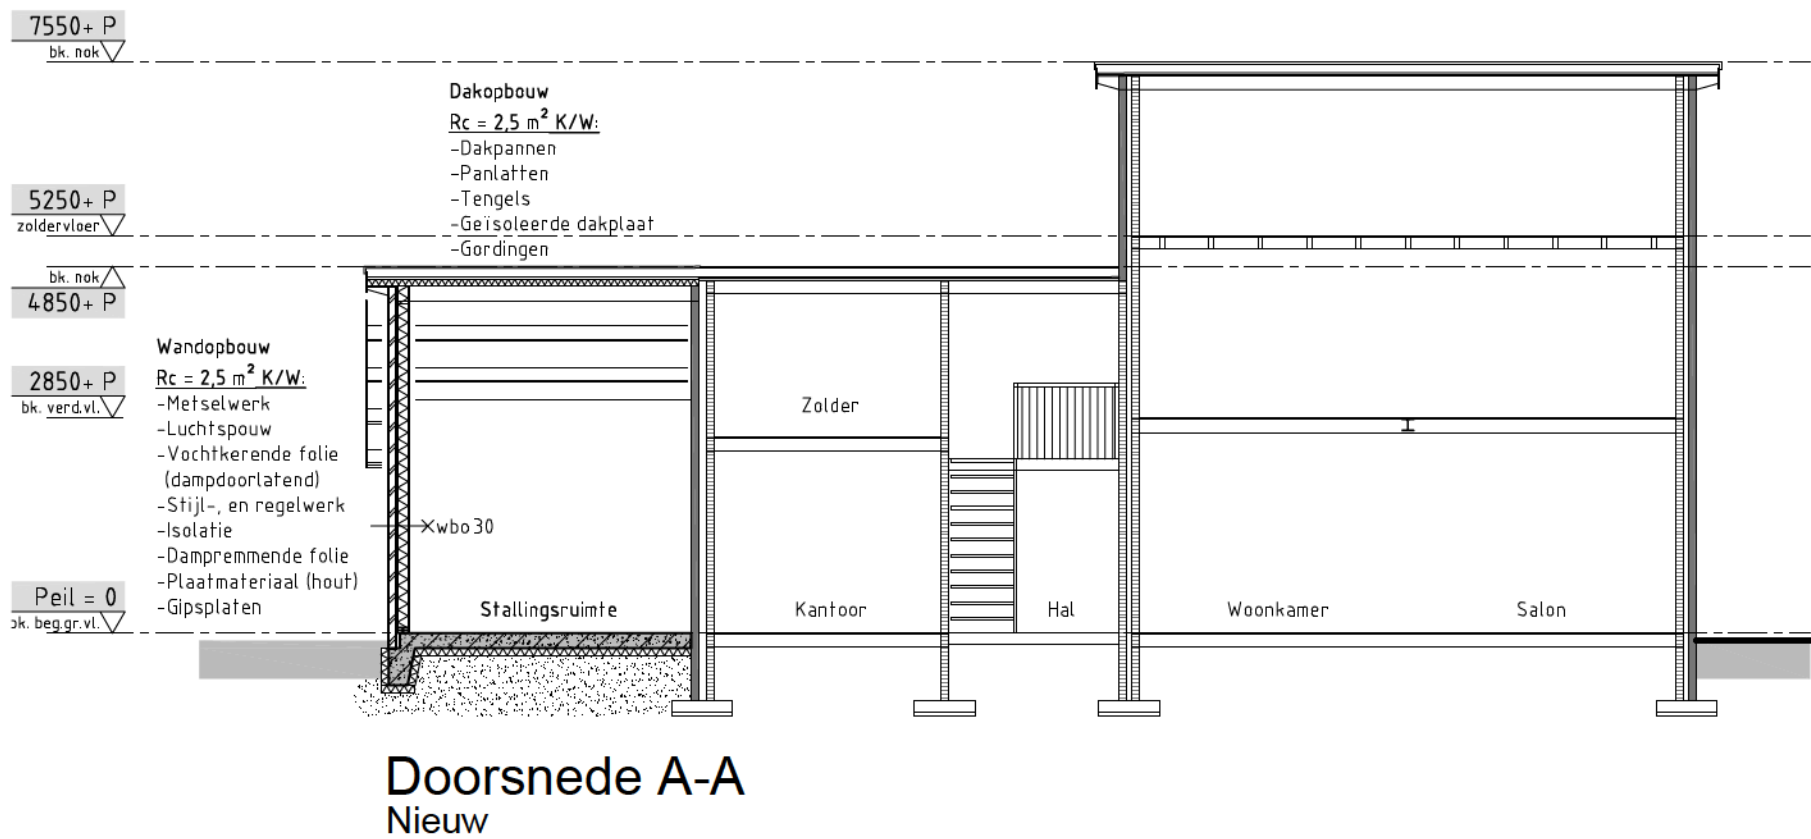
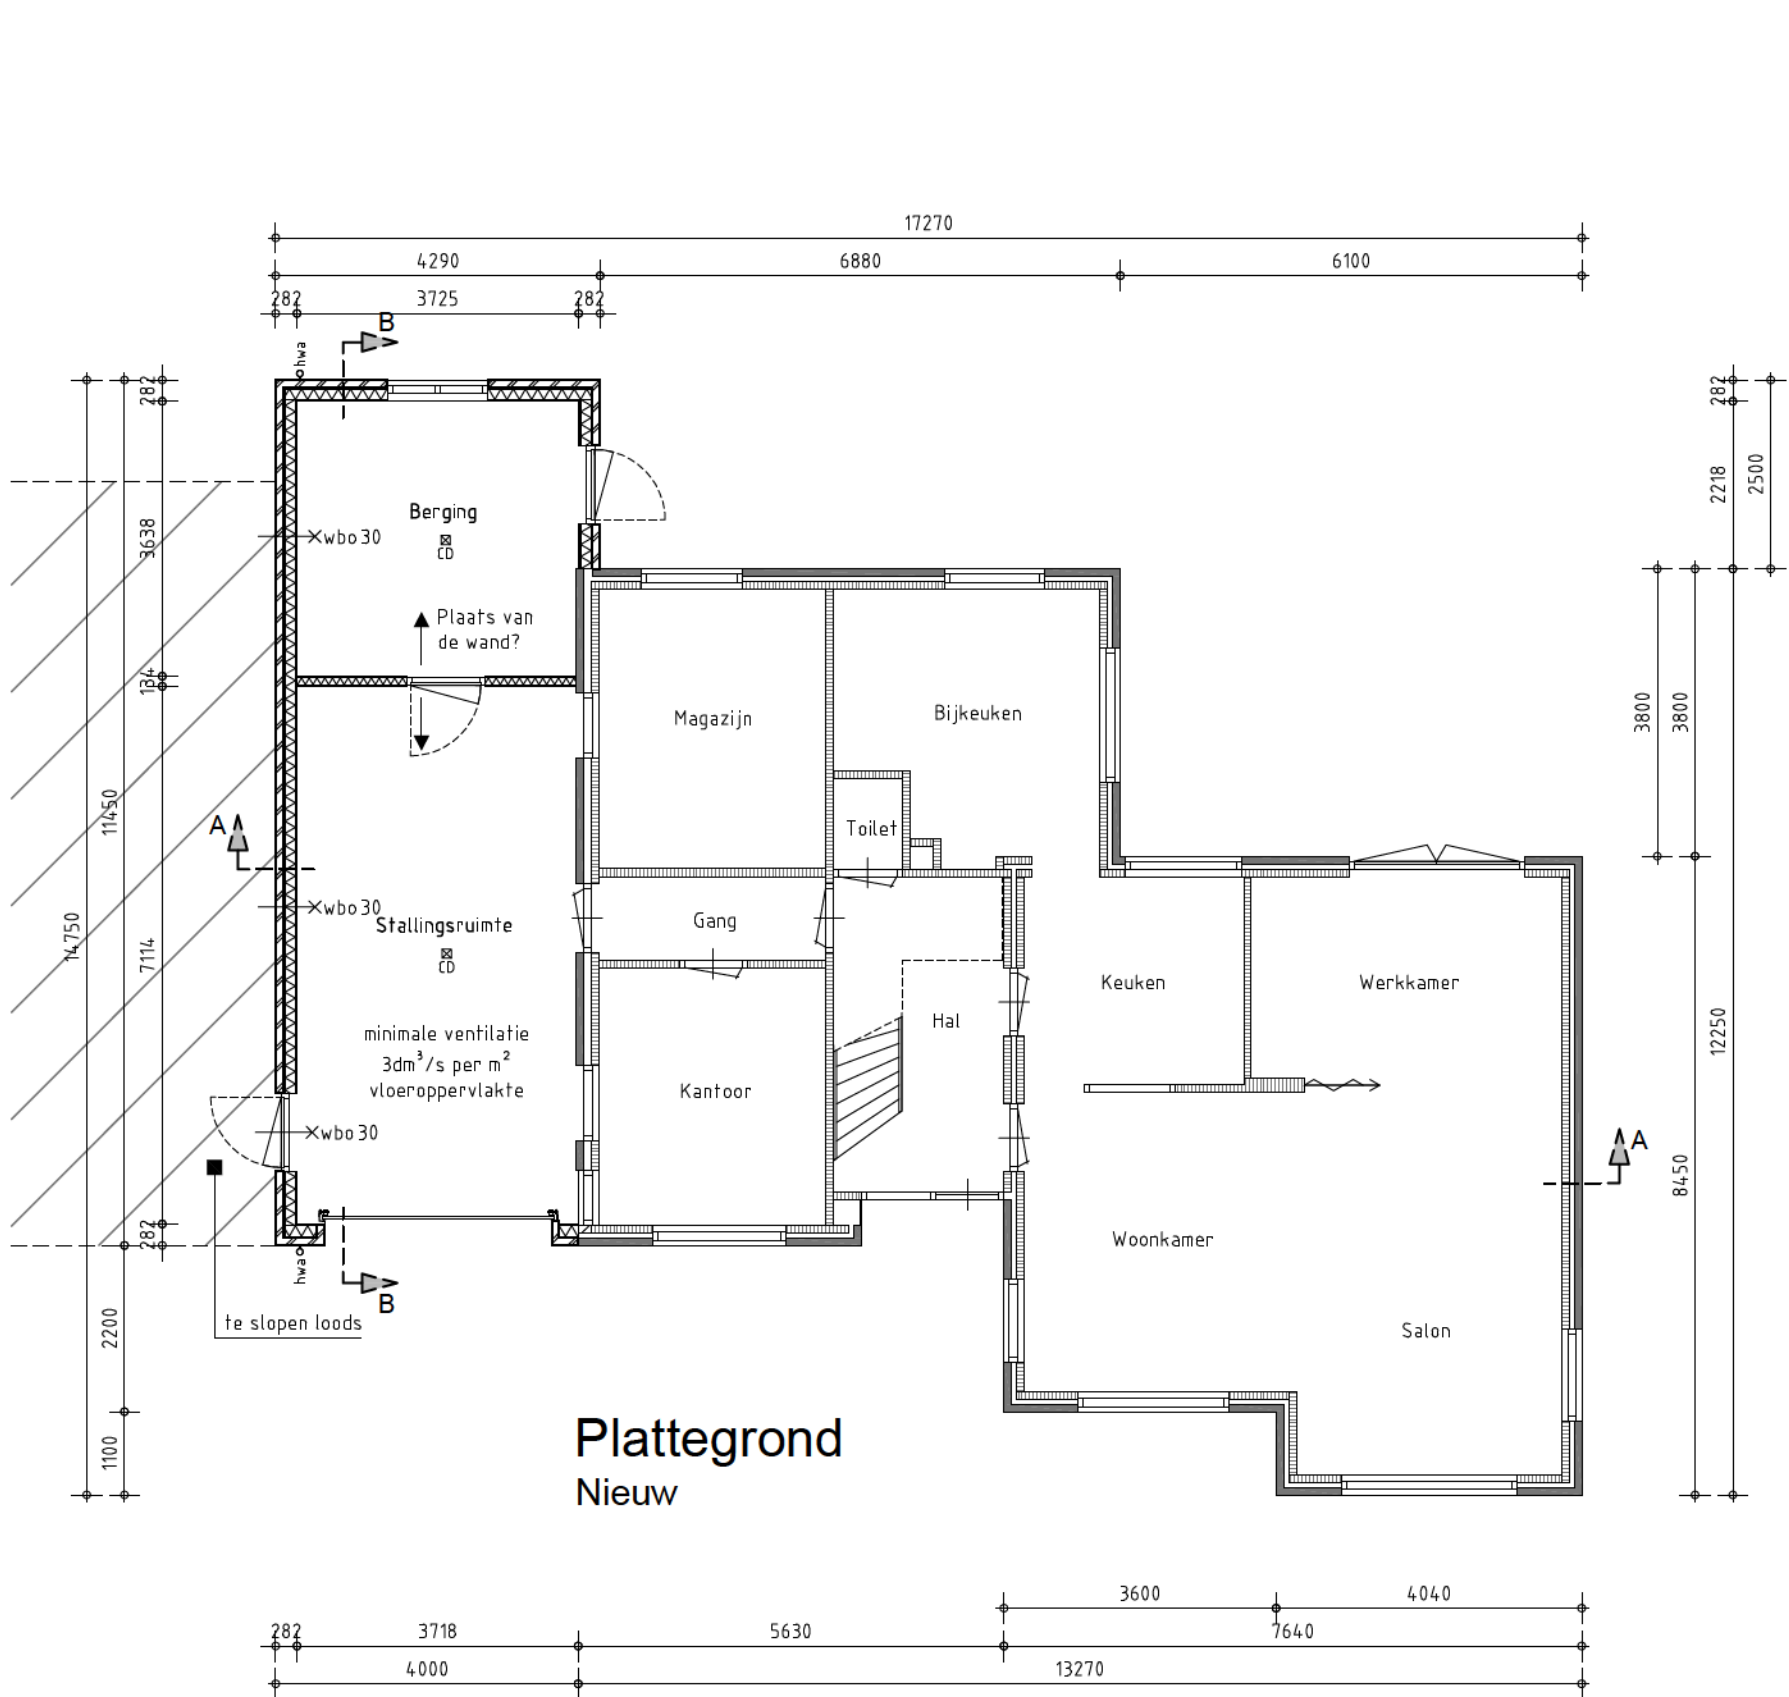


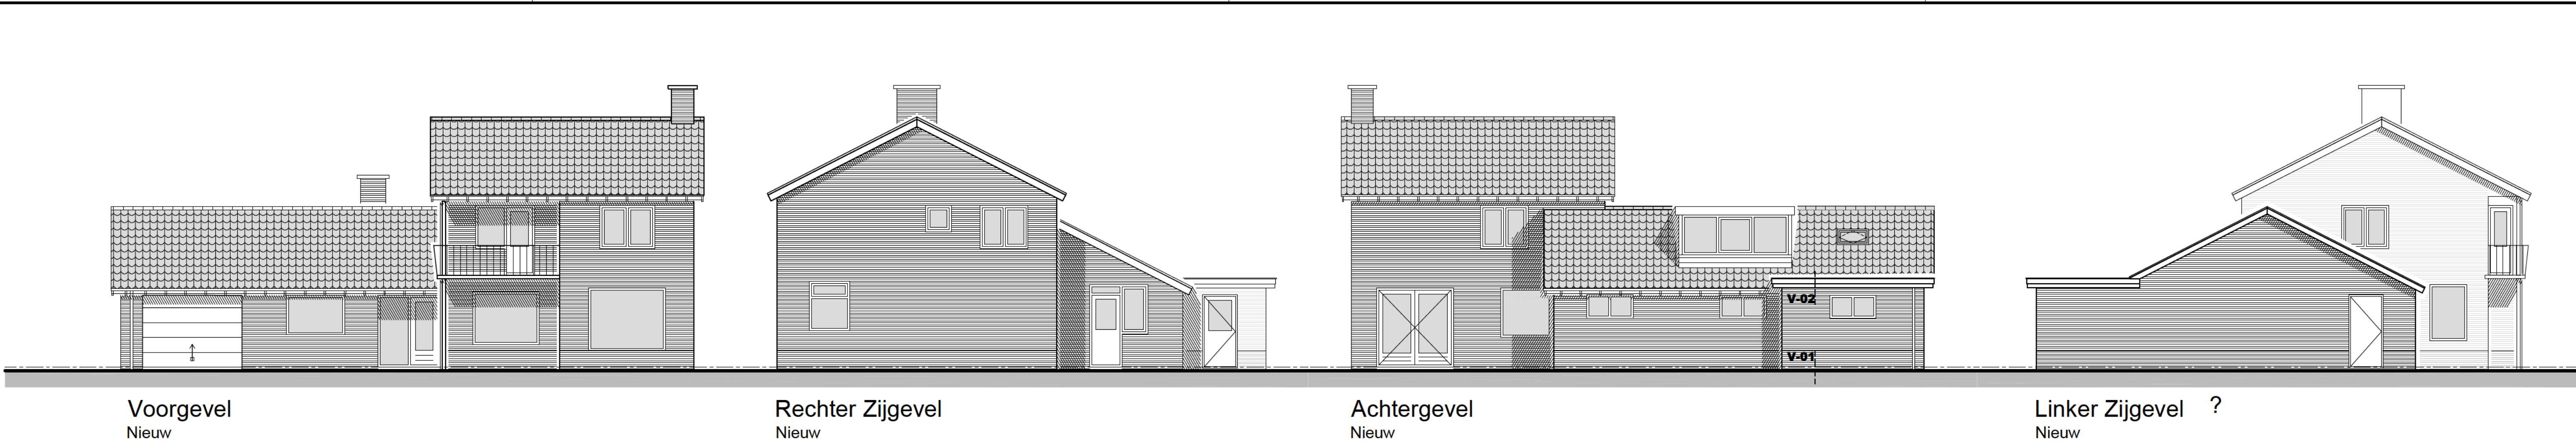

Behoort bij besluit van
burgemeester en wethouders
van gemeente Hollands Kroon


zaaknummer
datum

Z-100781
30 juli 2015

Guus Stam
medewerker WABO
afdeling Dienstverlening

Staat van materialen en kleuren
Kleuren en materialen worden uitgevoerd zoals bestaand

Symbolen: Brandveiligheid en Brandwerendheid
Weerstand tegen brandoverslag (1-zijdig), waarde als vermeld. Welke voldoet aan het gestelde in: Bouwbesluit: Artikel 2.84. Weerstand tegen branddoorslag en brandoverslag.

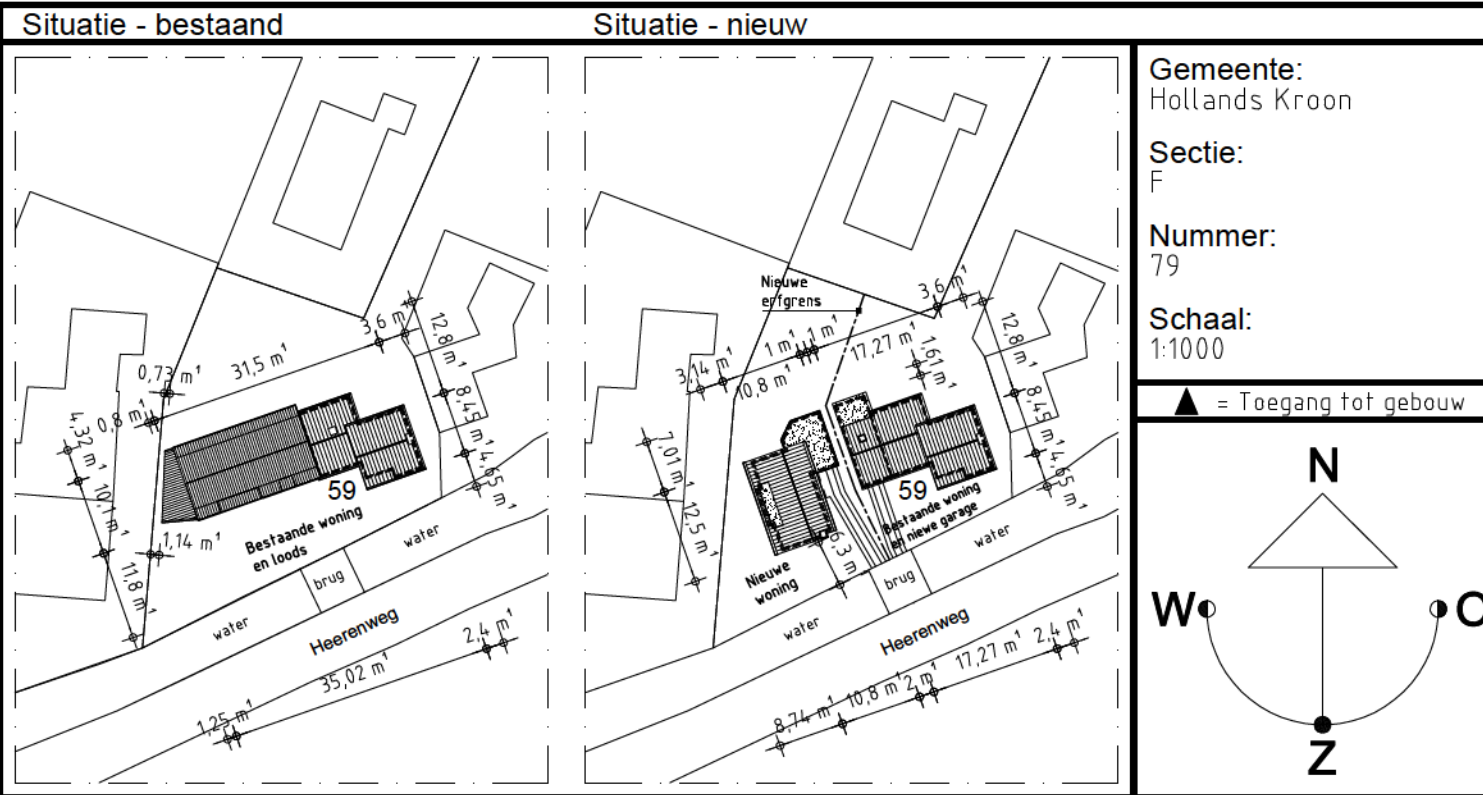

Algemeen: Bouwkundige onderdelen
- Principe Constructie, fundering/vloeren/dak, zie Blad: A-11 - Principe Details zie details op Blad / in Detailboekje: A-11

ONTWERP: Architectenburo Ben Looye

PROJECT:
Nieuw te bouwen woning en uitbreiding bestaande woning te Barsingerhorn
OPDRACHTGEVER:
Familie Schenk

TEKENING:
Nieuw:
Gevels, Doorsneden, Plattegrond en Situatie
FASE:
Omgevingsvergunning

BOUWKUNDIG BURO
SIJNESAEI & VAN WIJCK
T 0224 - 29 87 11 KvK 37128217 F 0224 - 29 13 77
E info@bbsvw.nl I www.bbsvw.nl
Postbus 352 1740 AJ Schagen

FORMAAT: 420x804mm GET.: v/w/v
SCHAAL: 1:100
WERKNR.: 14.06.017 BLAD NR.:
DATUM: 17-07-2014
WIJZ.: B: 19-05-2015
omschr.: Maat tot sloot

A-11