
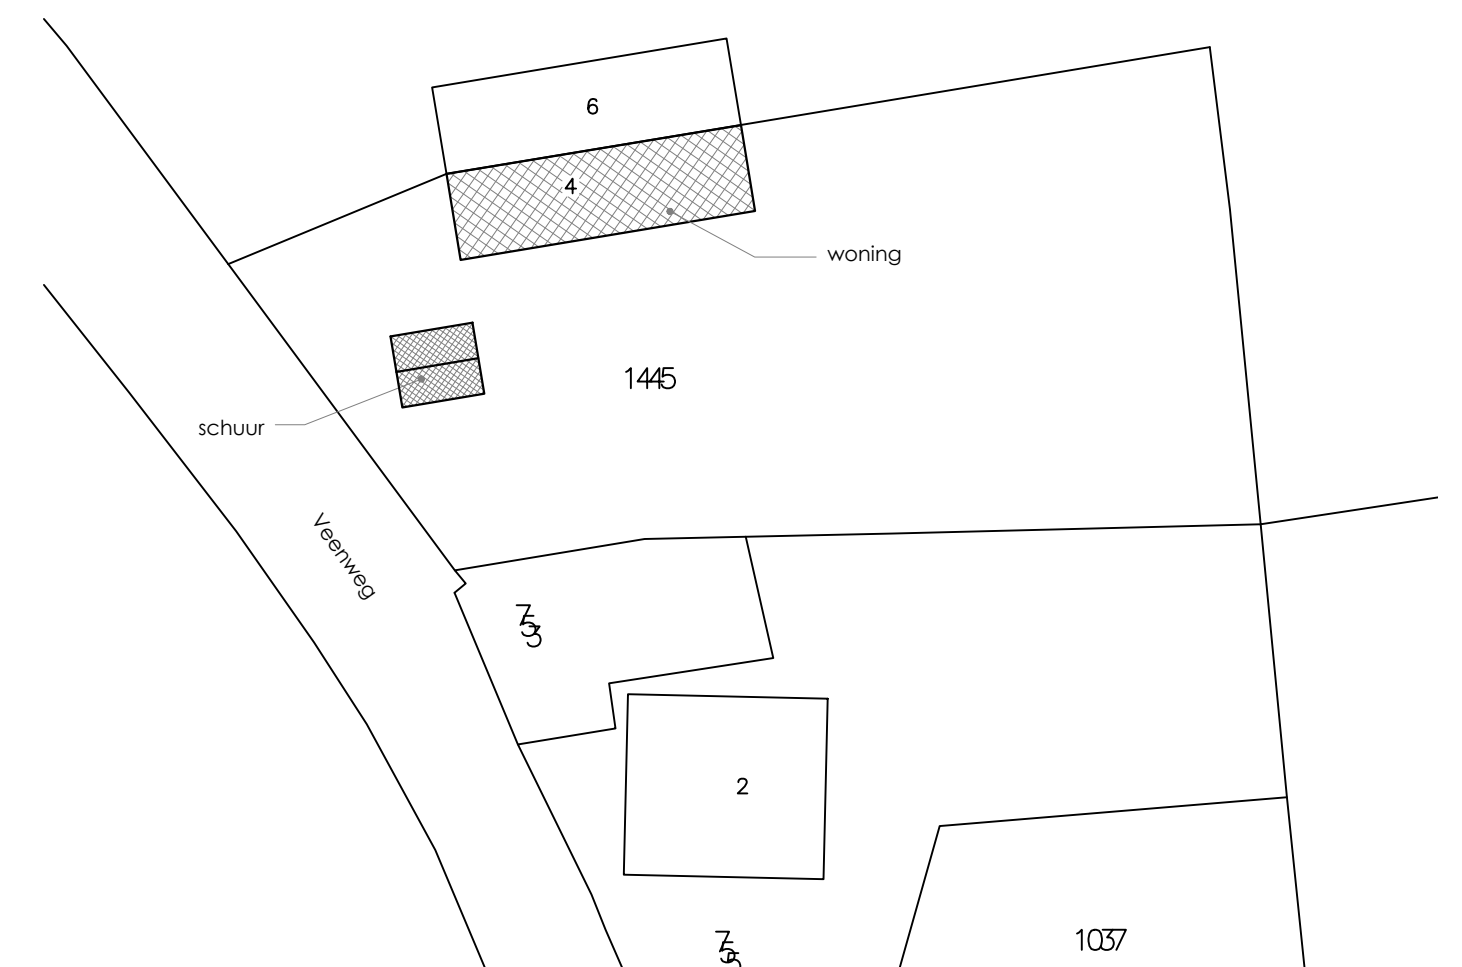
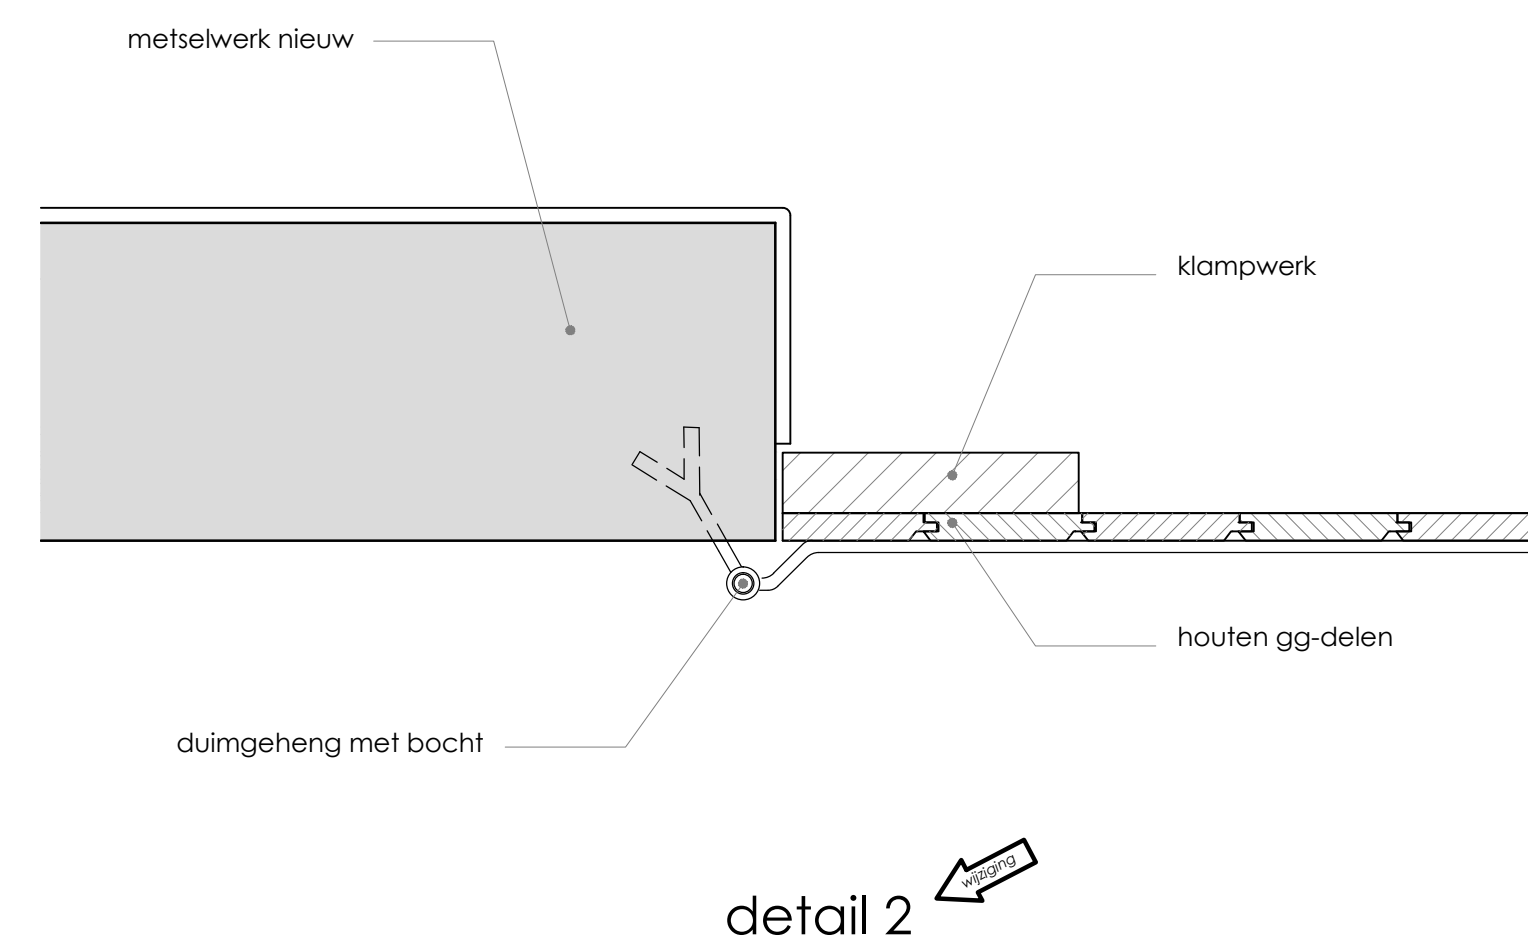
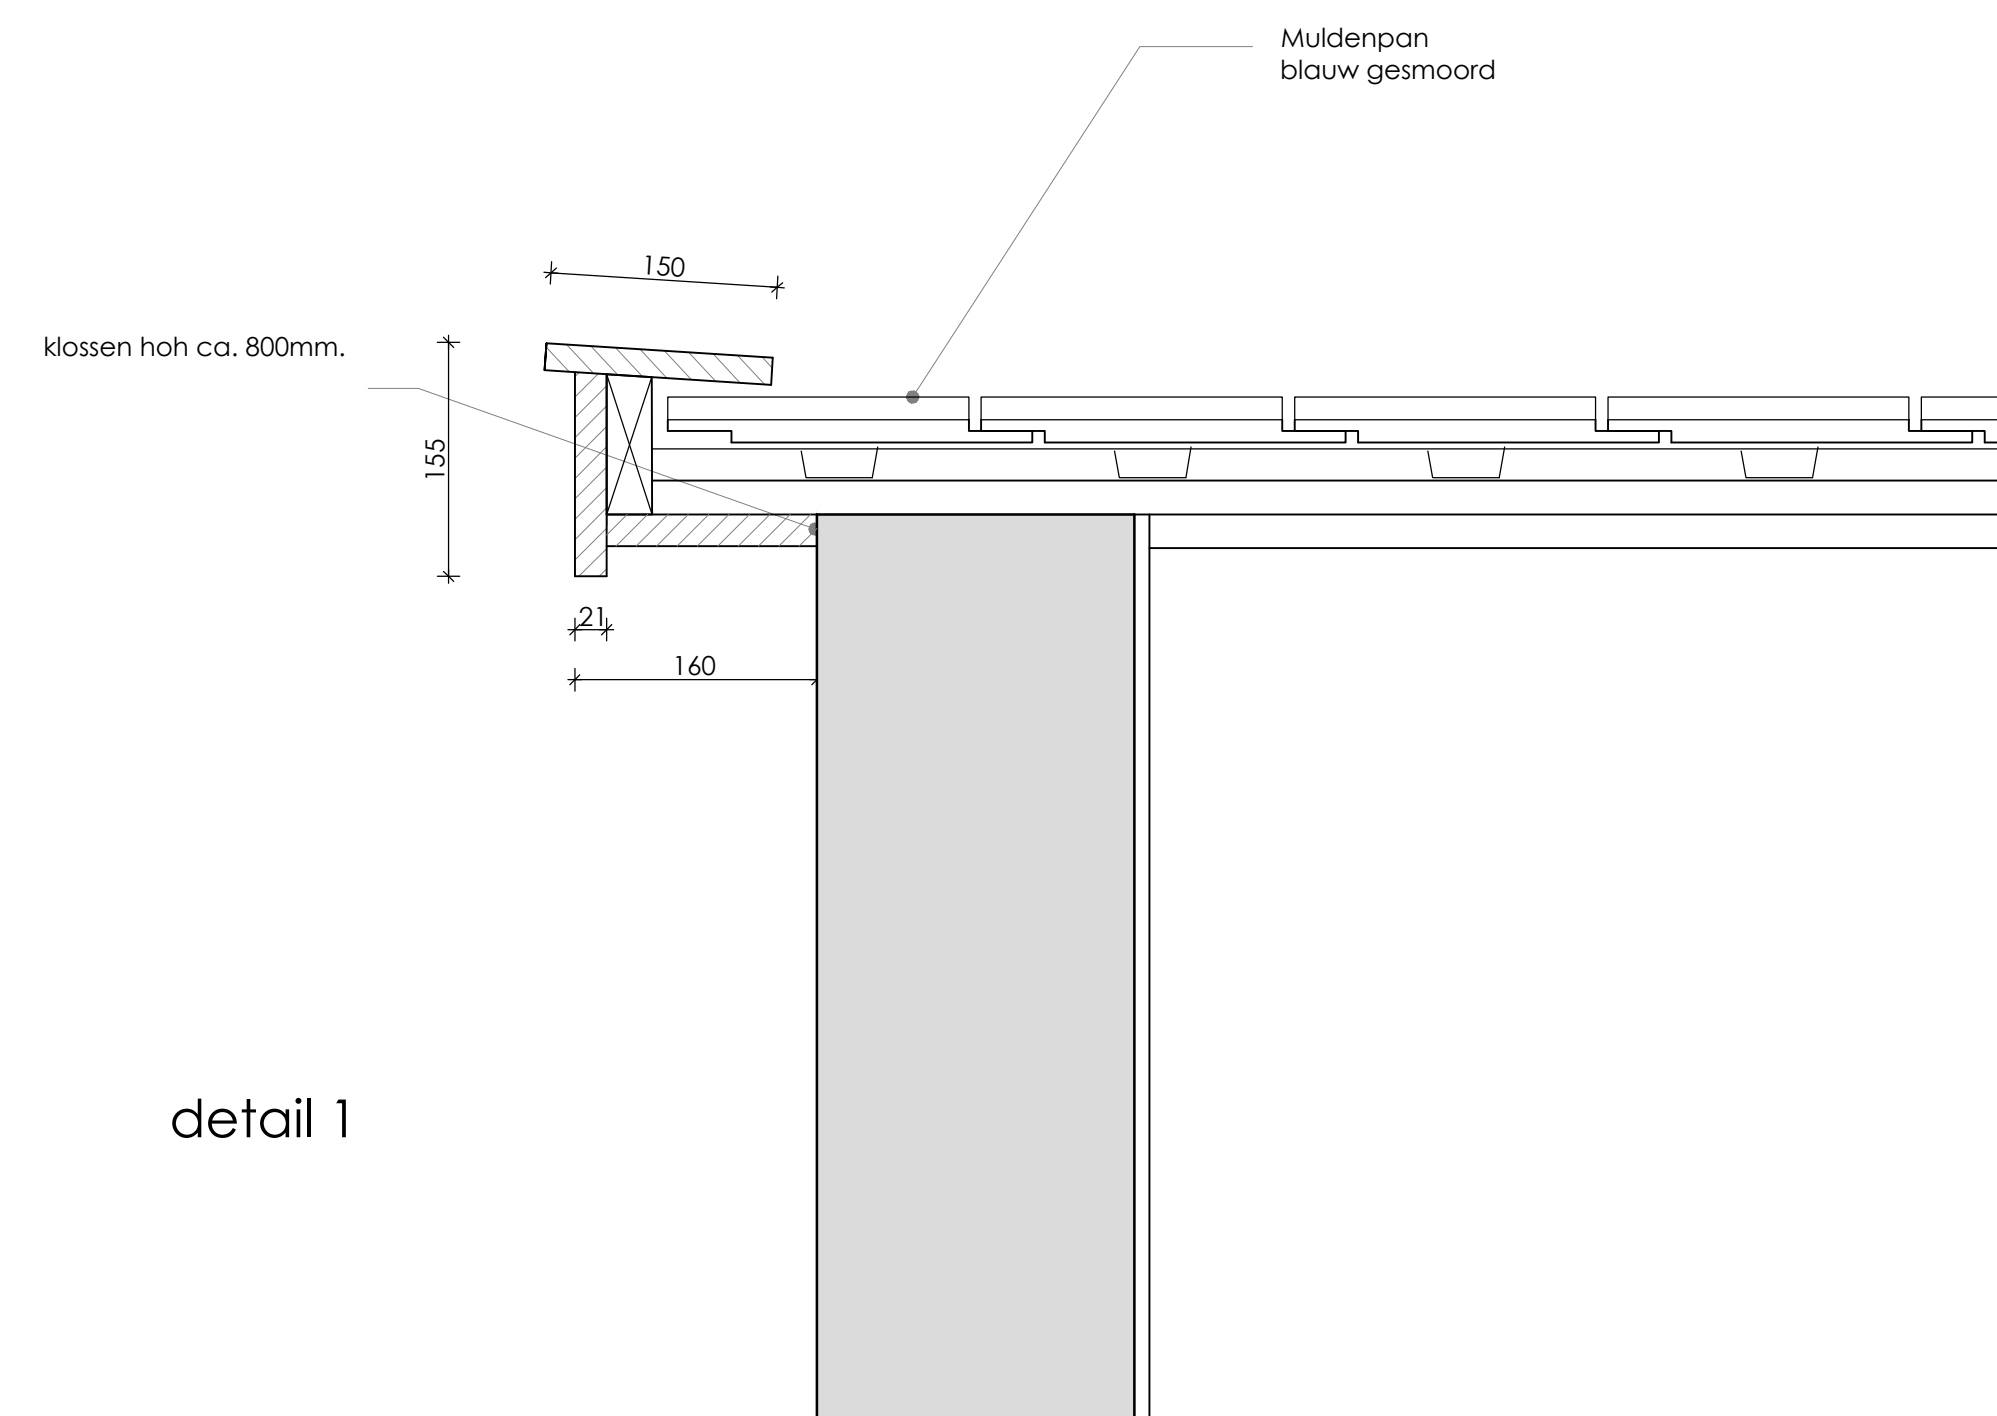
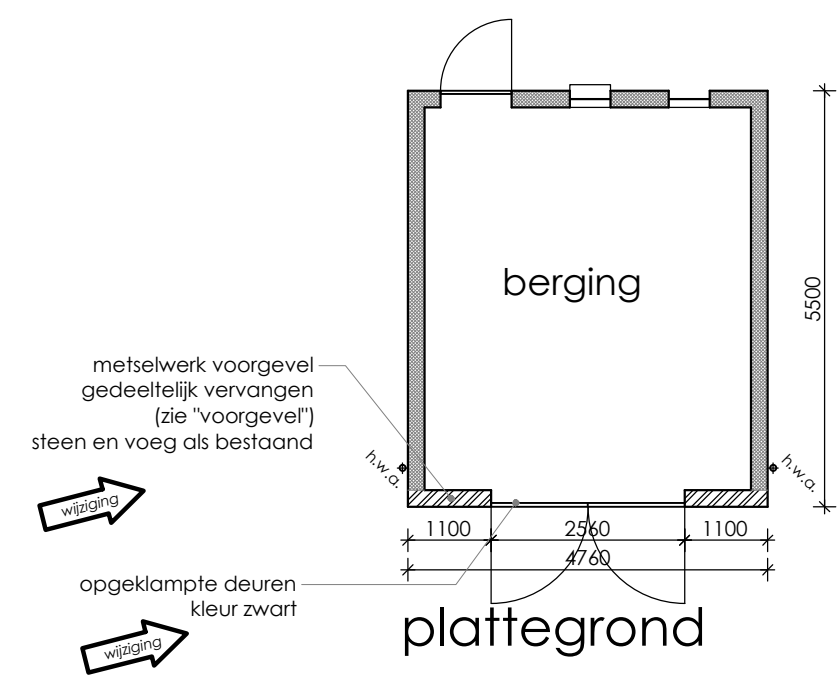


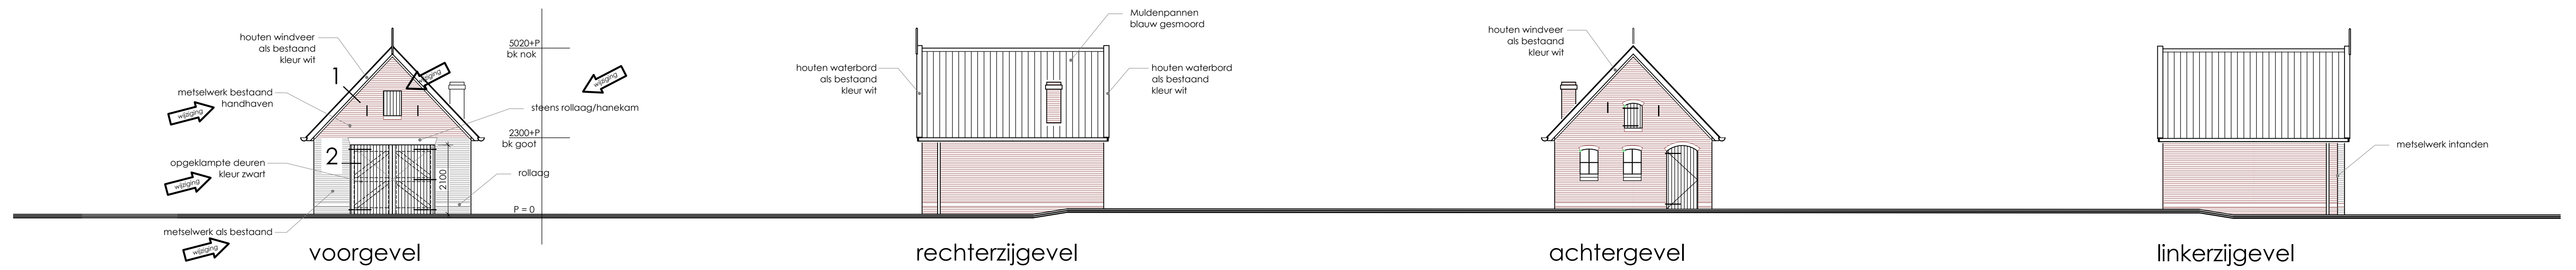

b.1 bouwaanvraag
plattegrond
gevels
details

Wijziging schuur
fam. De Sousa i Silva
Veenweg 4
6996 DC Dremp

schaal 1 : 100 / 1 : 5

11 juli 2015

Berry + Sandra Huntink
Kerkstraat 9
6996 AE Dremp
T 0313 479696
M 06 22 800 972
E post@huntinkbouwburo.nl

HUNTINK
www.huntinkbouwburo.nl

Op alle ontwerpen van Huntink bouwburo rust auteursrecht, danwel het intellectuele eigendomsrecht, de auteurswet is van toepassing op al het werk van Huntink bouwburo. Tenzij uitdrukkelijk anders overeengekomen worden alle opdrachten aanvaard en uitgevoerd volgens De Nieuwe Regeling (DNR) 2011, gedeponeerd ter griffie van de arrondissementsrechtbanken te Amsterdam en s-Gravenhage, waarin opgenomen rechtsverhouding tussen opdrachtgever - architect, ingenieur en adviseur.