
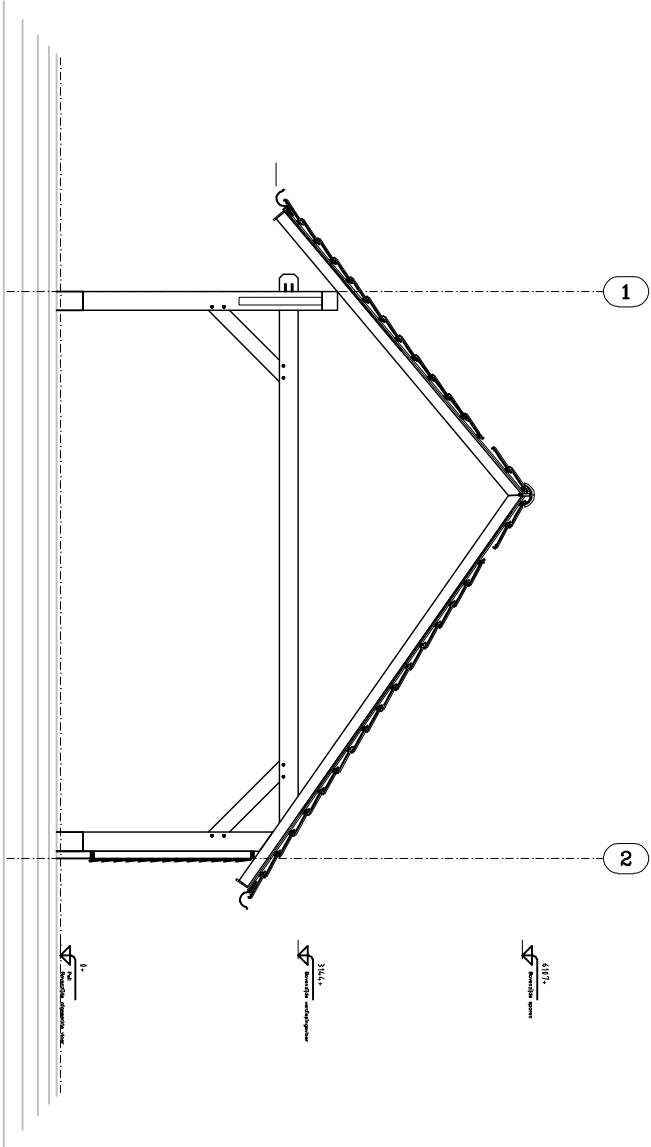


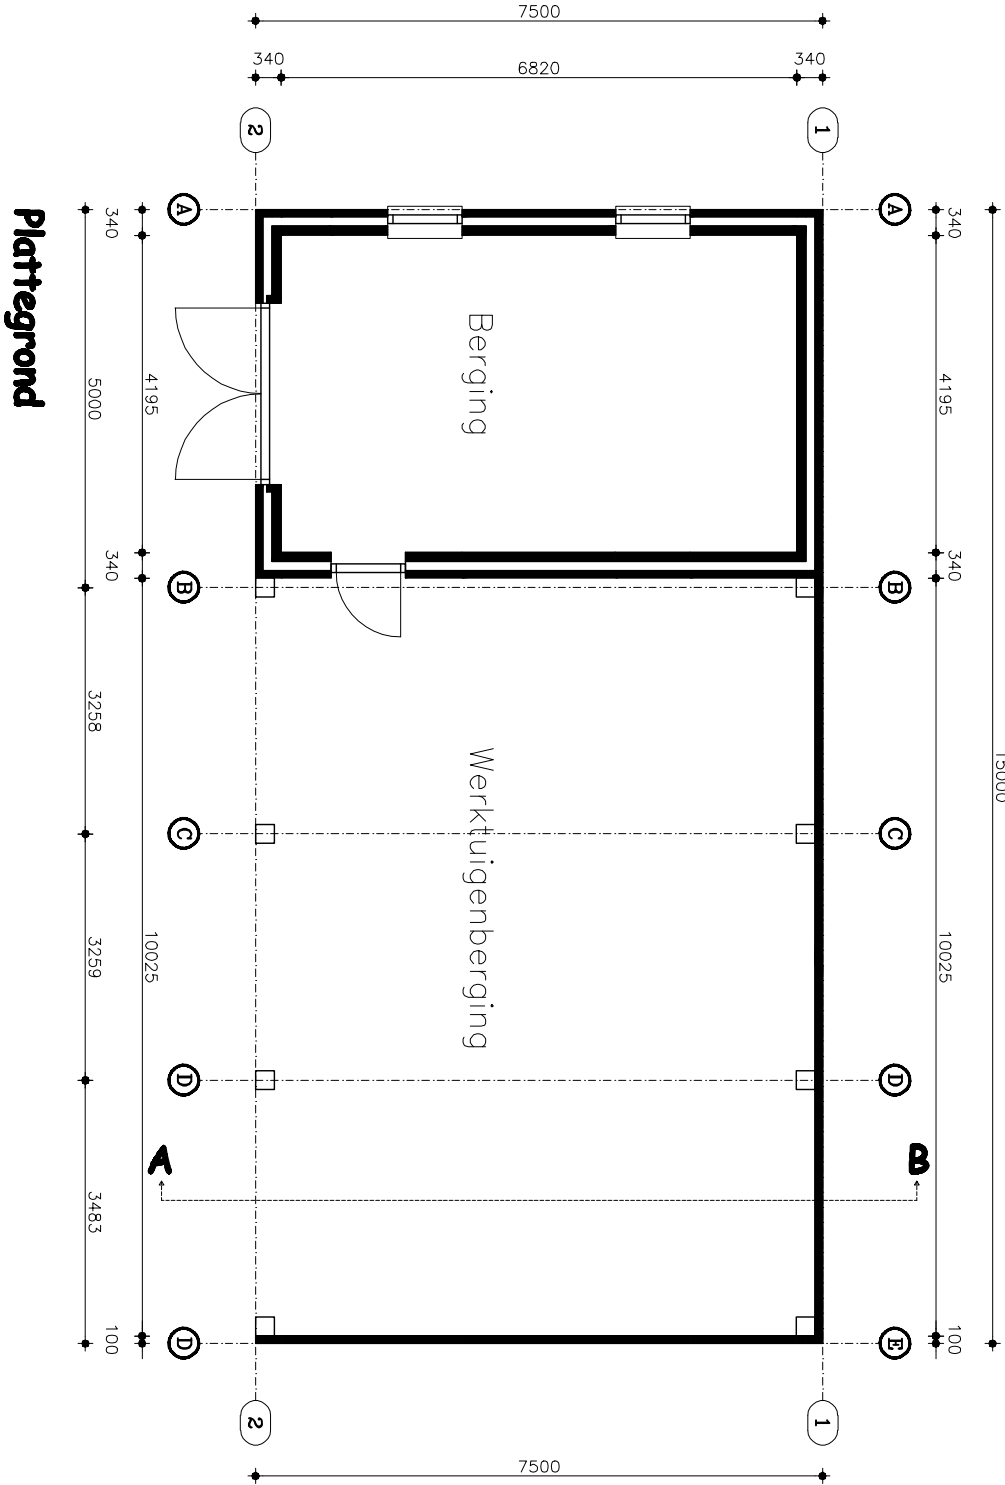

project: **Nieuwbouw werktuigenberging**
Varsselseweg 38a

onderdeel: **Plattegrond en doorsnede**

opdrachtgever: **Fam. Timmerij**
Varsselseweg 38a
7255 NR Hengelo Gld.

getekend: **Borink, H.H.**
datum: **25-03-2015**

gemaakt door: **1. 30-03-2015 Borink, H.H.**
2. 23-06-2015 Borink, H.H.
3.
4.
5.
6.

Tekeningen overzicht:

1.	2.
3.	4.
5.	6.

formaat: **A3**
schaal: **1:100**

