

Algemene opmerkingen:

- v = ventilatierooster DUCOTON 10
- Nieuwe beglazing HR++ Umin 1.2
- Beglazing blinde bovenraam uitbouw: Emalit kleur Rotsgrijs
- Minimale Rc waarde nieuwe buitenwanden/vloeren/dak: 1.3

project

Uitbreiding woonhuis aan de Dorpstraat 6a
te Wichmond

onderdeel



Bestaande en nieuwe toestand

opdrachtgever





de heer J.M.F. Fransen
Dorpstraat 6a
7234 SN Wichmond

telefoon: 0575 44 19 00


gew.	sym.	omschrijving	datum	getekend	controle
1					
2					
3					
4					
5					
schaal 1:100/50		datum 02-01-2015	blad 1-10		
formaat A4			//dir/file.dwg		

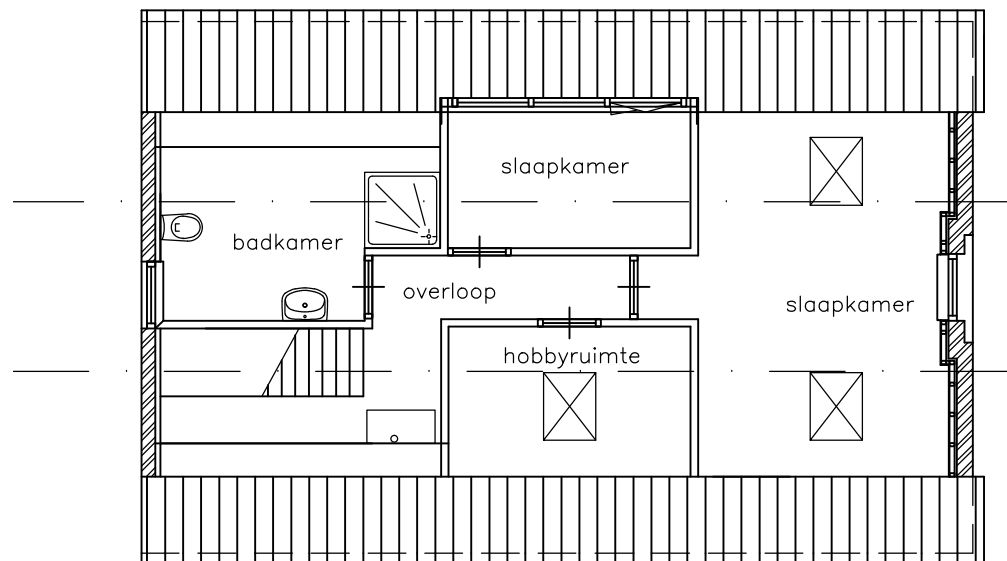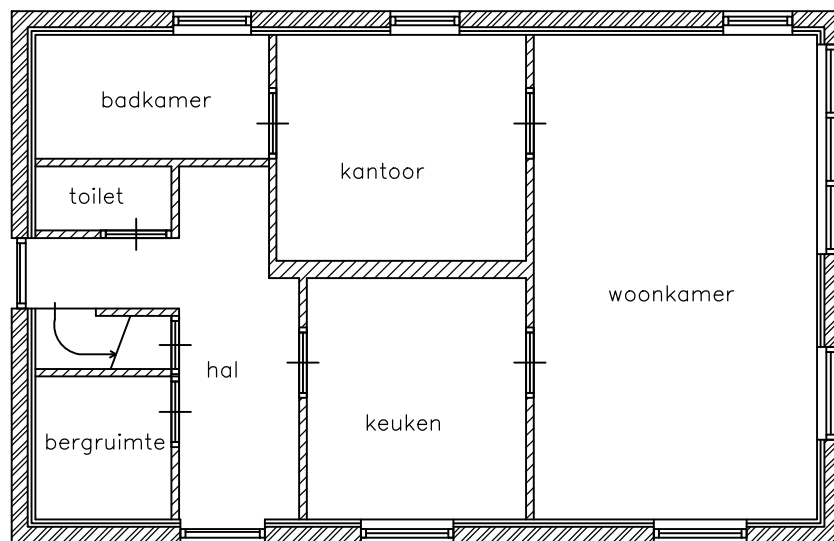


onderdeel		
plattegronden bestand		
schaal	1:100	blad
formaat	A4	
		2-10

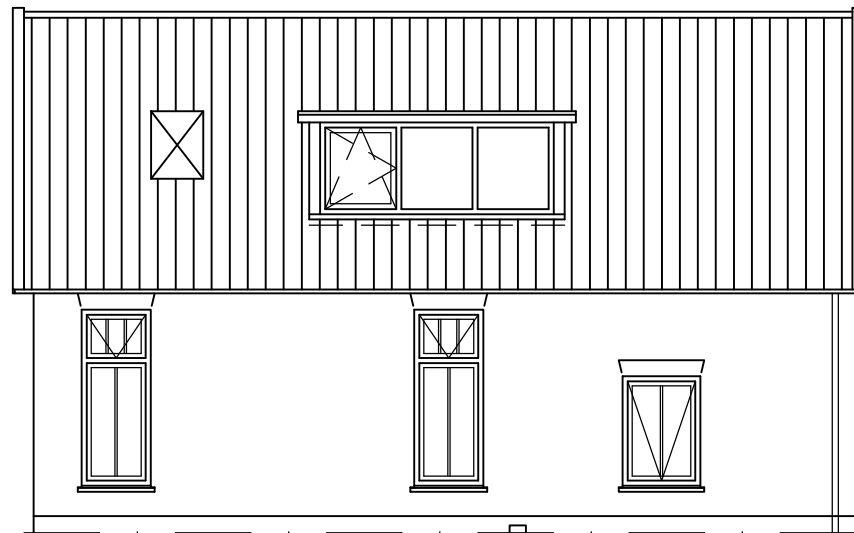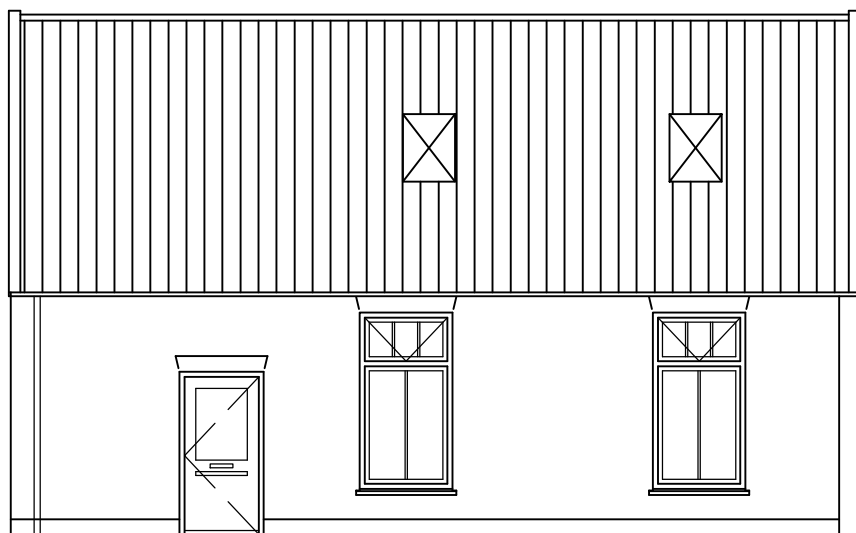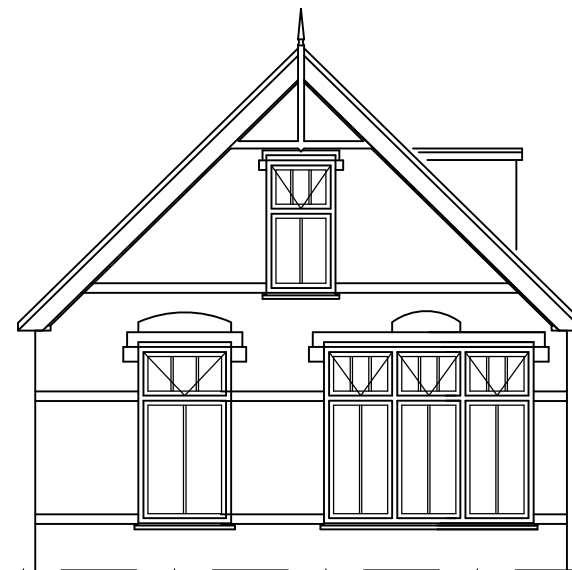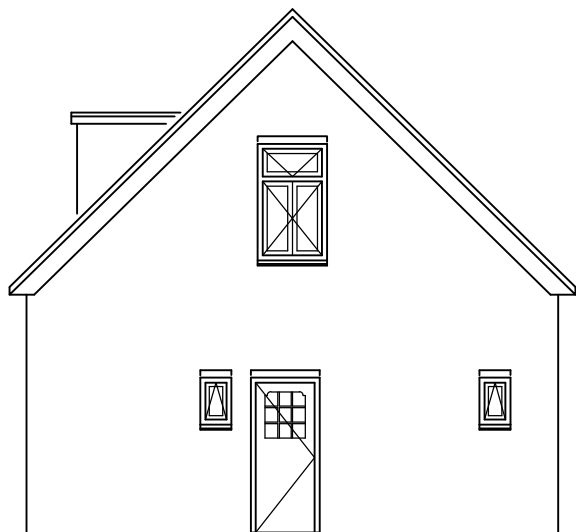


onderdeel		
gevelaanzichten bestaand		
schaal		blad
1:100		
formaat		3—10
A4		

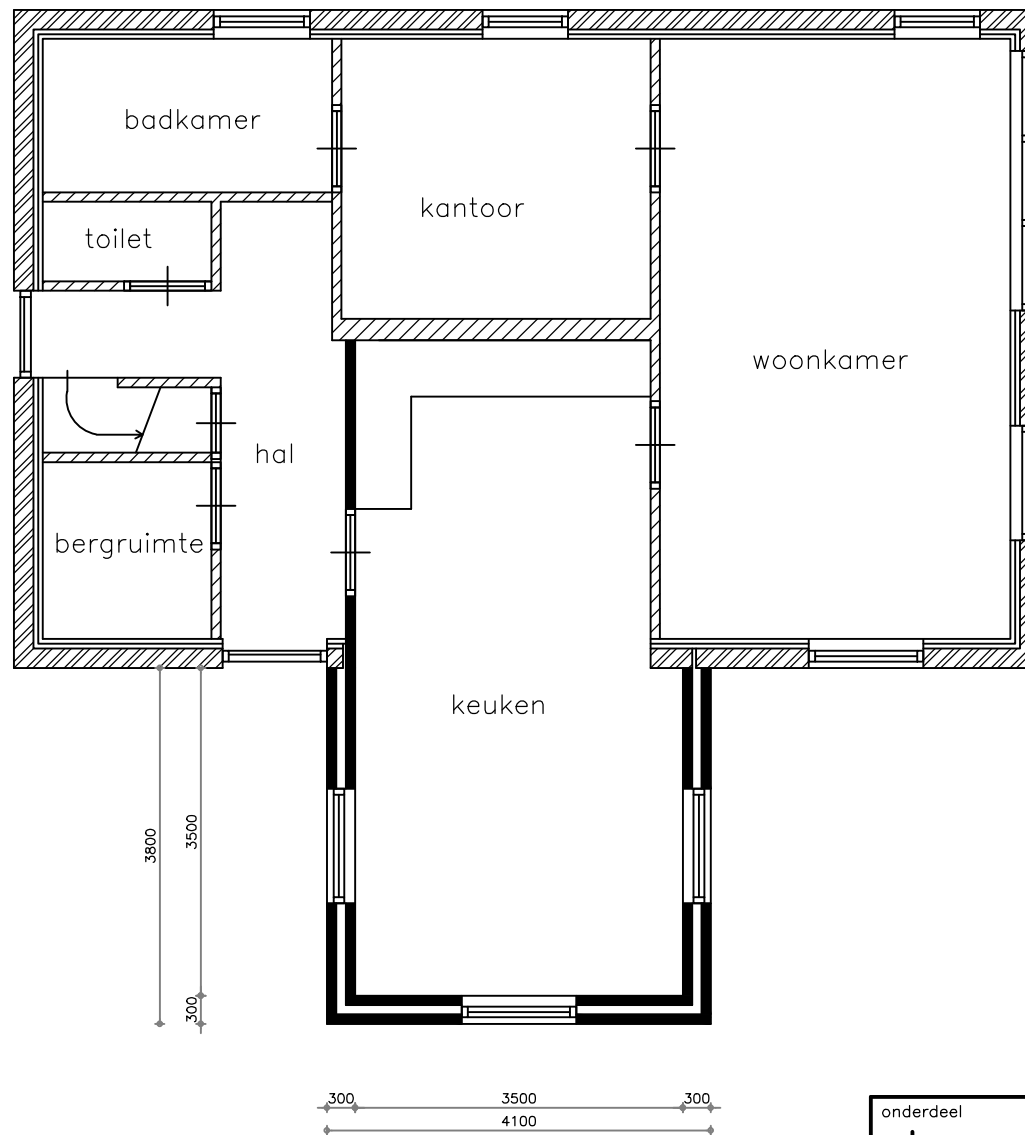

onderdeel beganegrand nieuw		
schaal 1:100	blad	4-10
formaat A4		

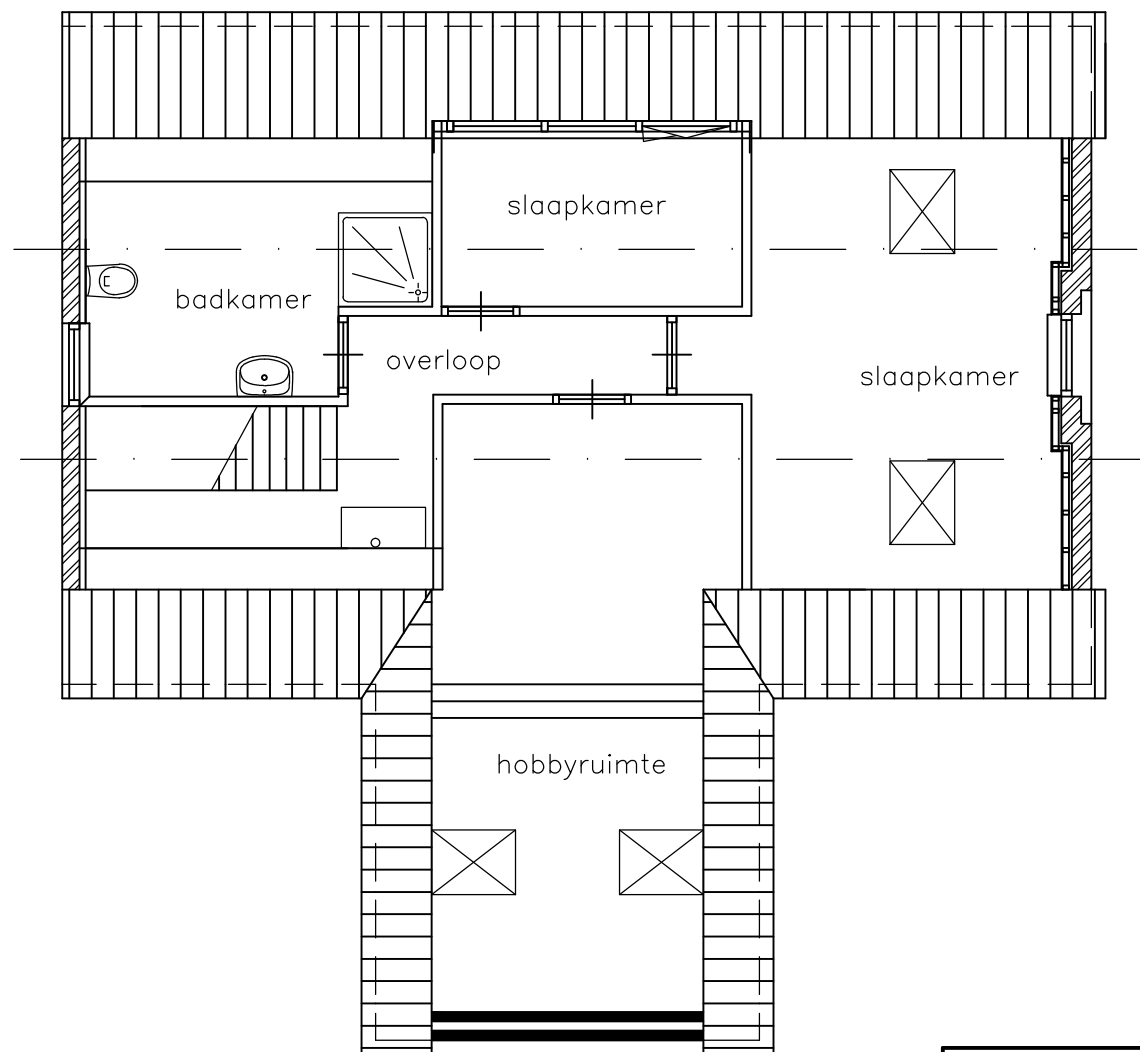

onderdeel 1e verdieping nieuw		
schaal 1:100	blad	5-10
formaat A4		

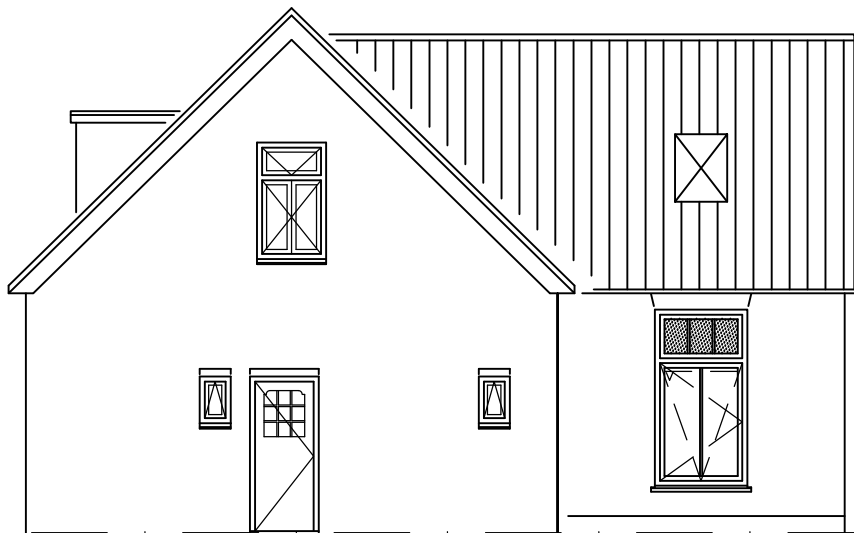


3800




3800





onderdeel gevelaanzichten nieuw		
schaal 1:100	blad 6–10	
formaat A4		


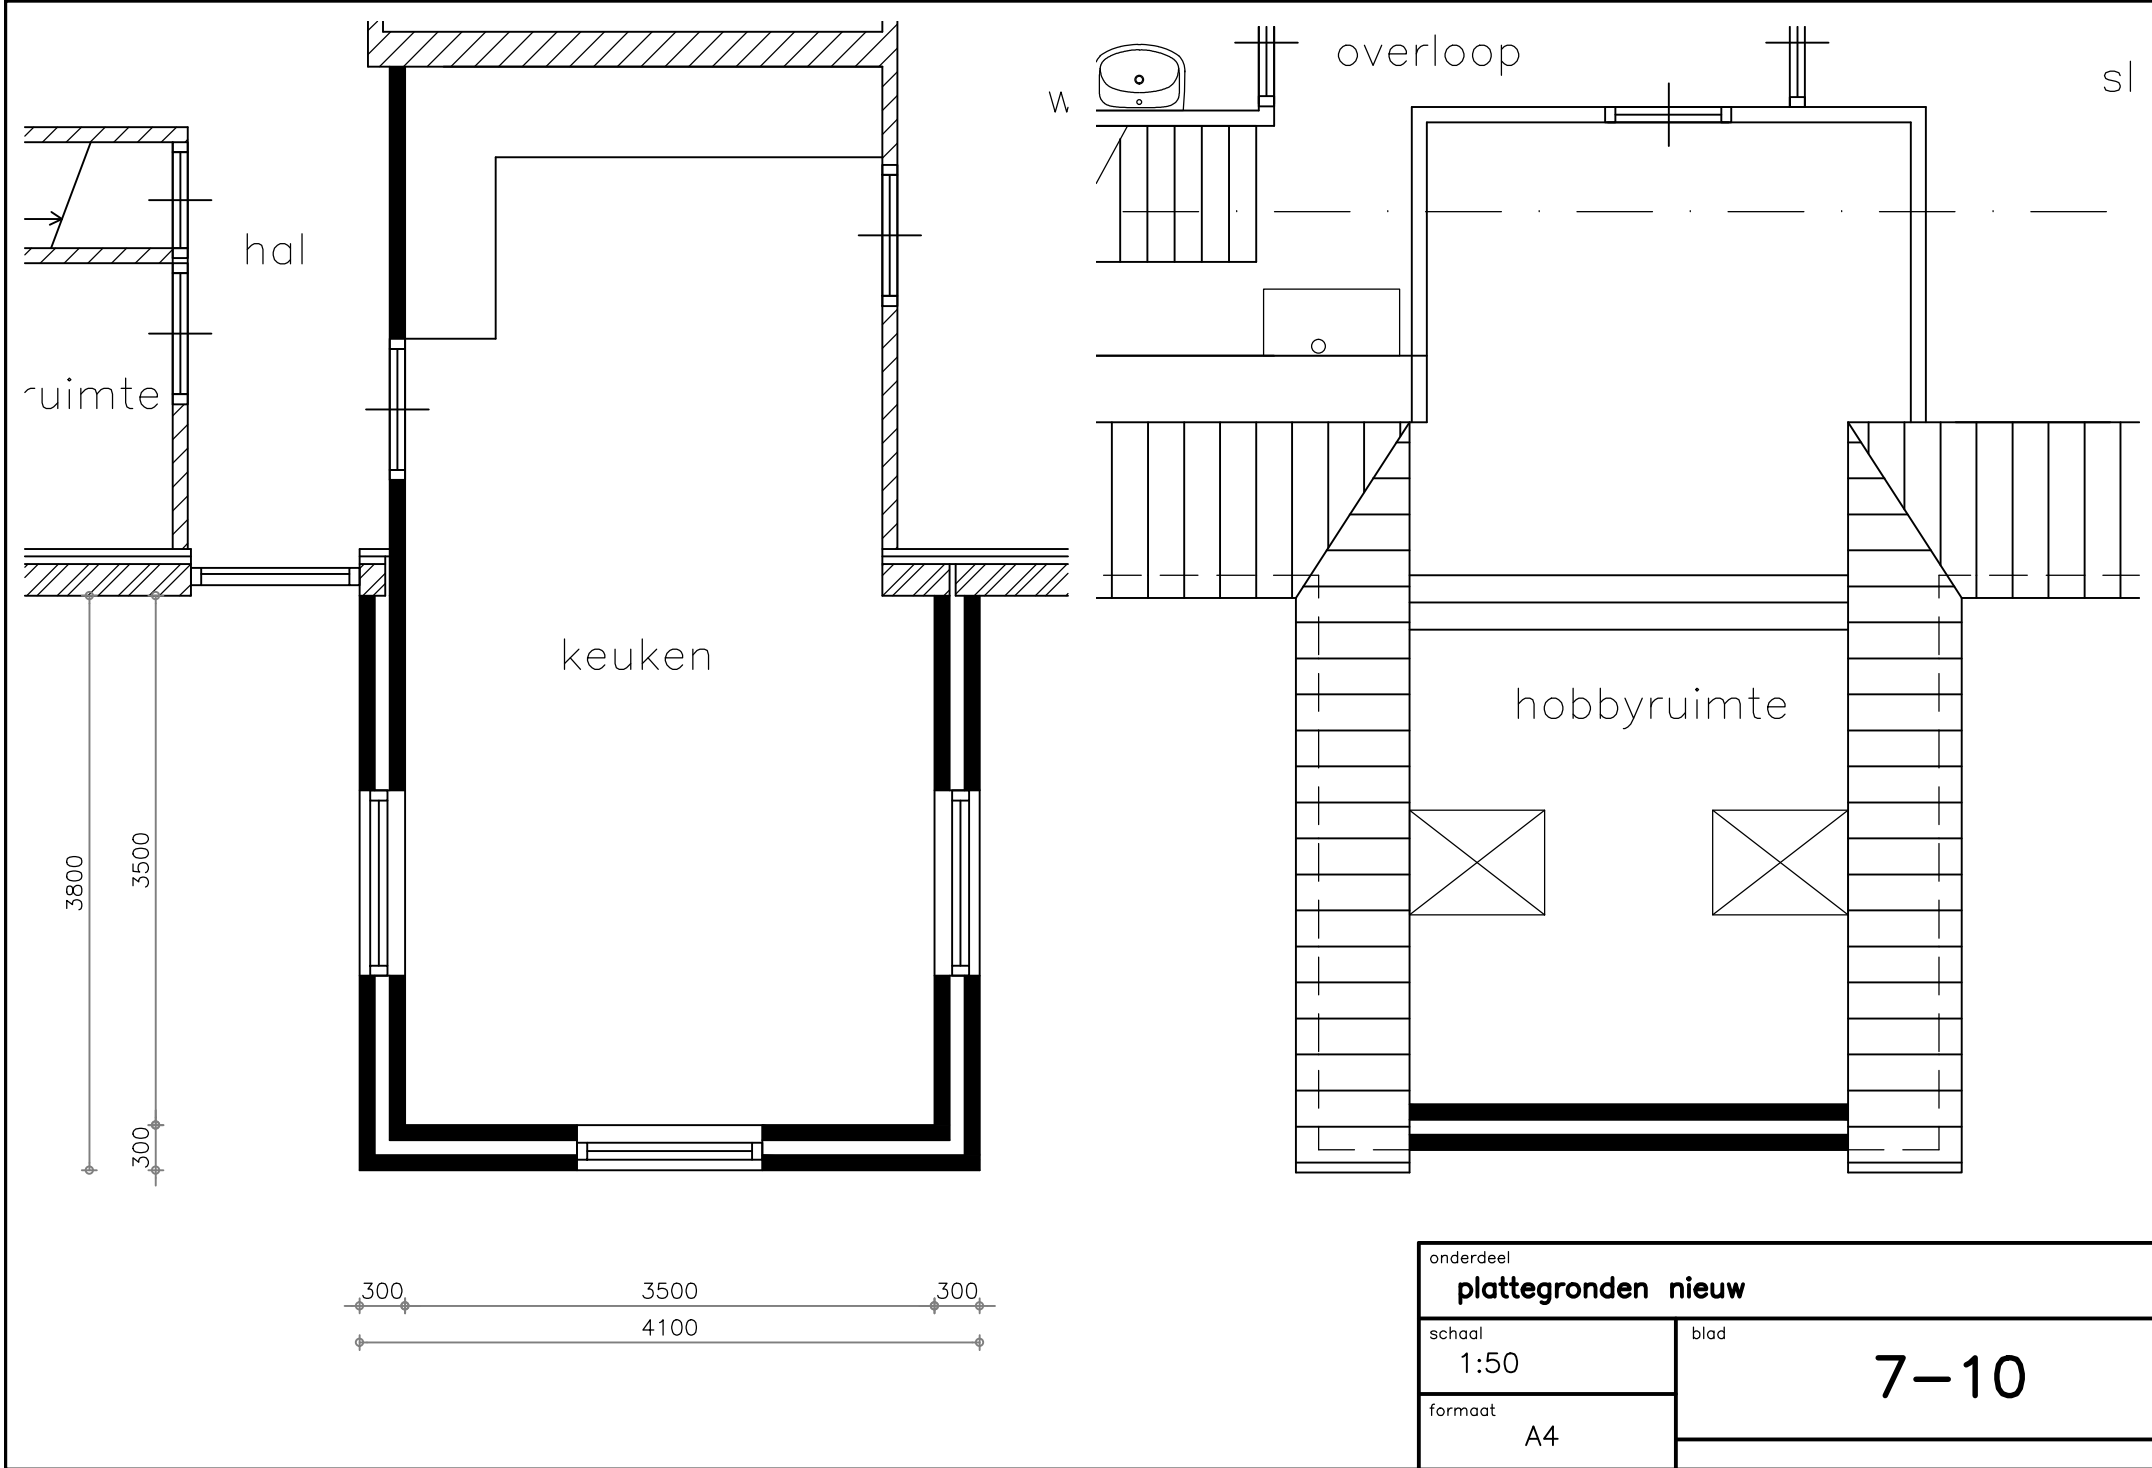


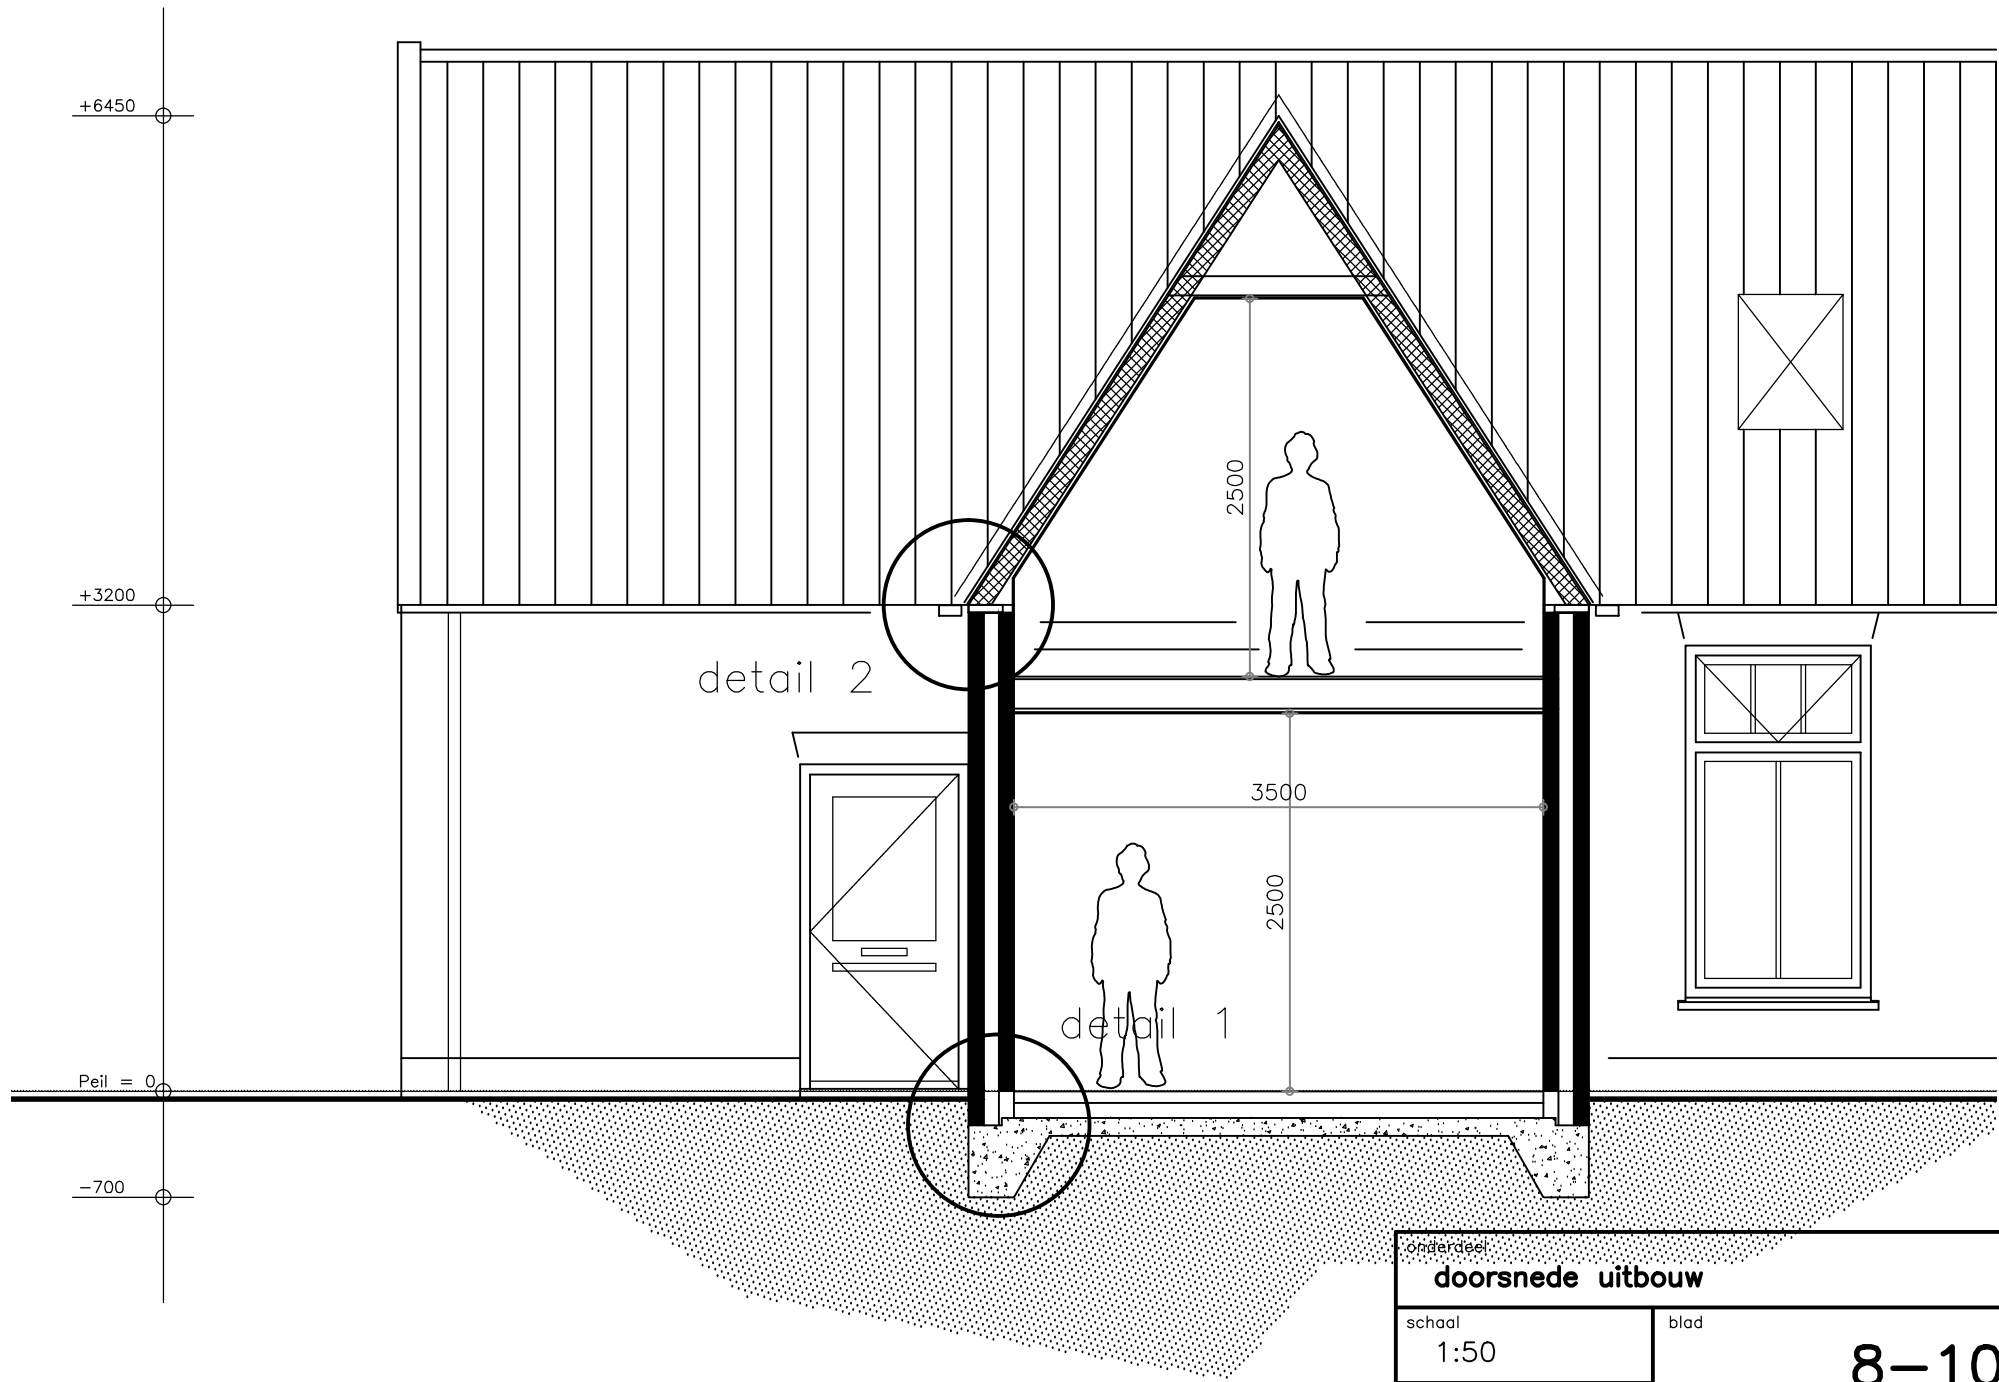

onderdeel doorsnede uitbouw		
schaal 1:50	blad 8-10	
formaat A4		

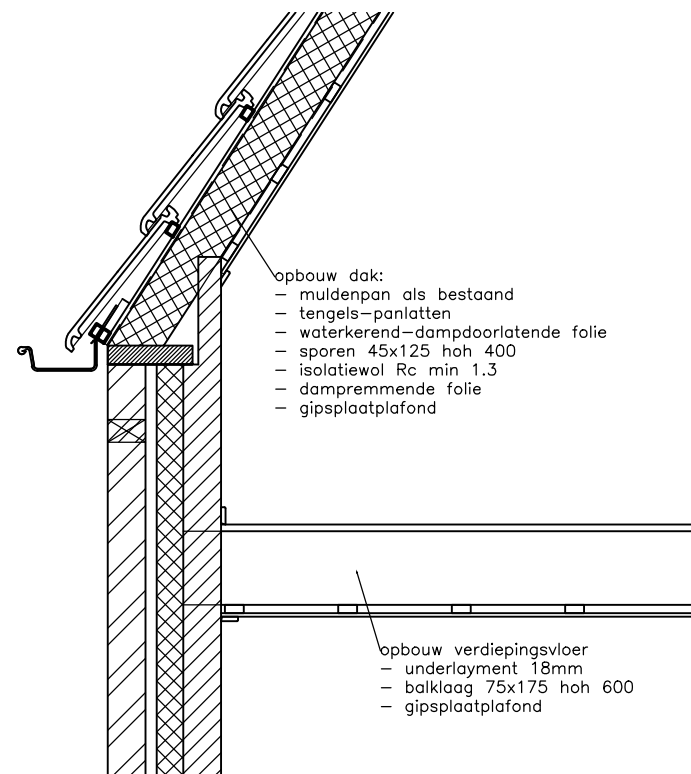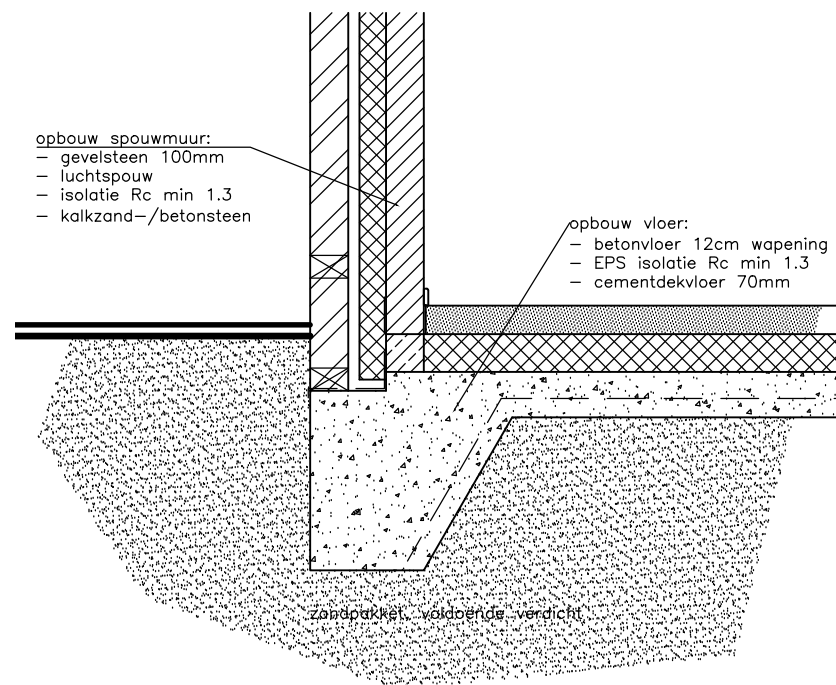

onderdeel		
details 1 en 2		
schaal	1:20	blad
formaat	A4	
		9-10

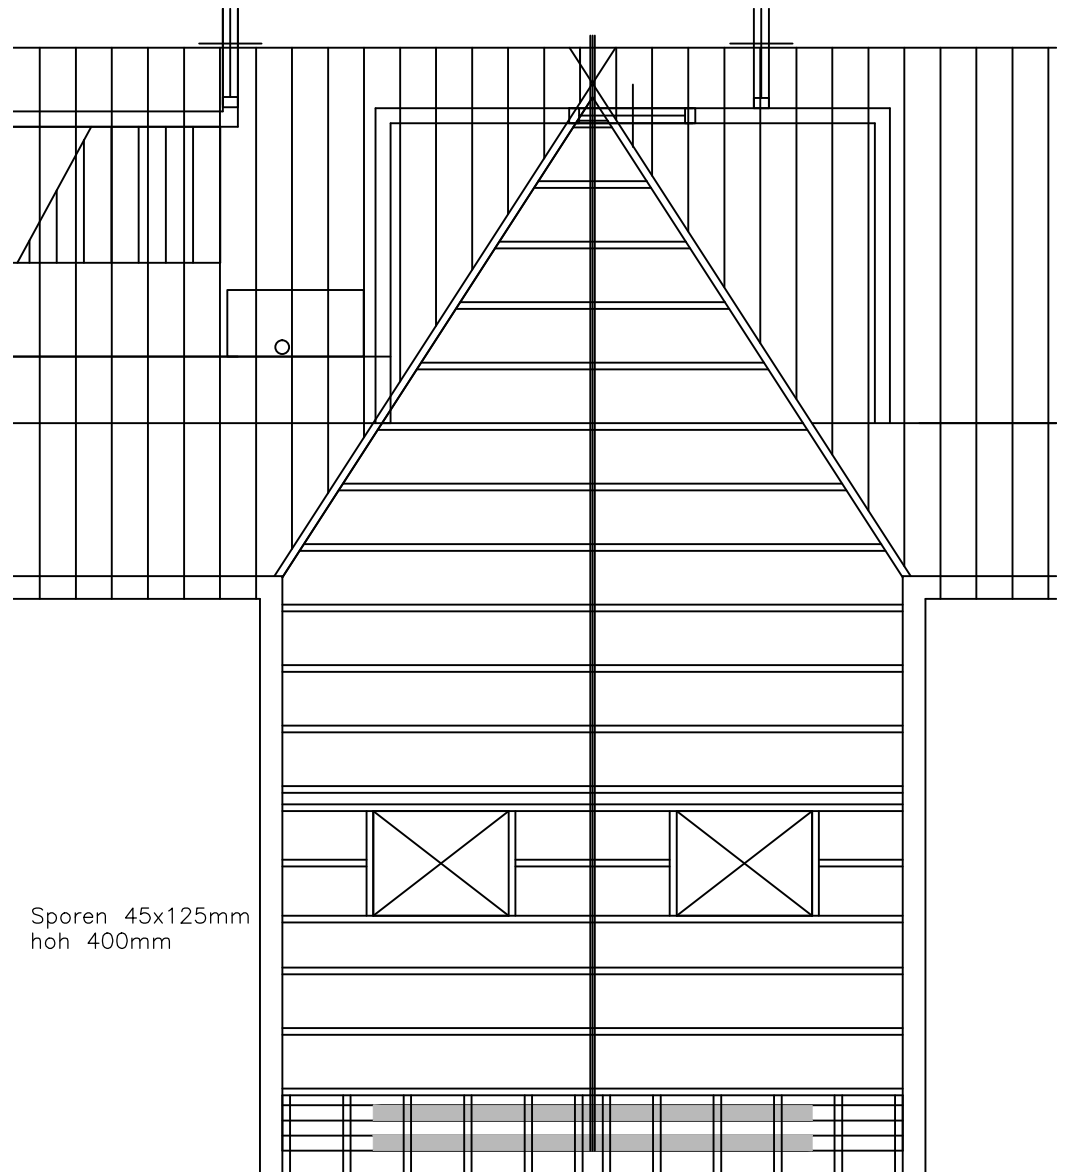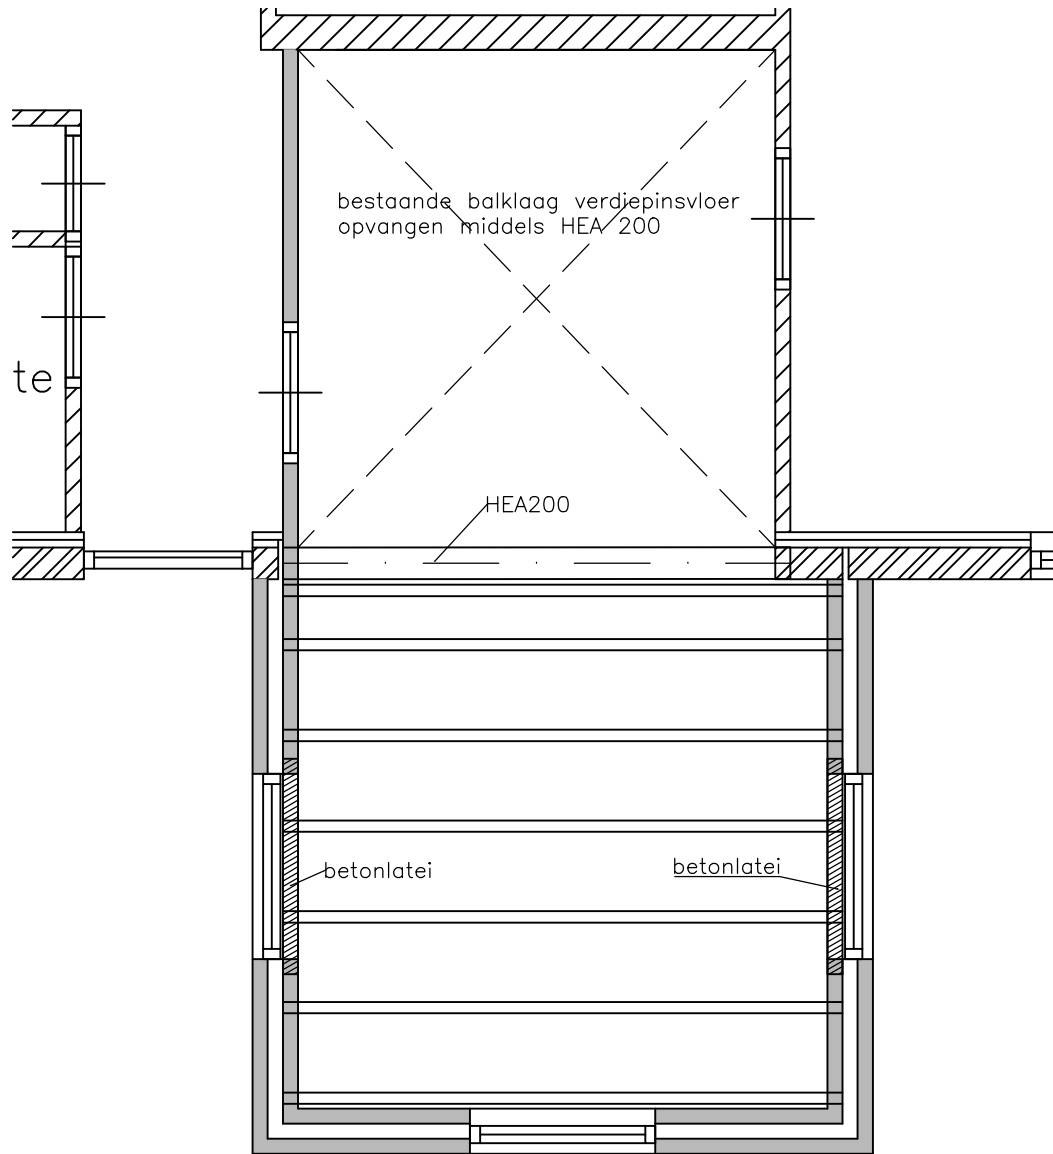

onderdeel		
constructie verd.vloer en kap		
schaal	1:50	blad
formaat	A4	
		10-10