

gewijzigd: 2-10-2006

7255 NR. Hengelo (gld). tel: 06-51690911.

Varsselsweg 38.

opdrachtgever: Dhr. P. Timmerijse.

onderdeel: Bestektekening.


Project: Plan Schuur.

Situatie:
Gemeente Bronckhorst.
Sectie: O. No: 143.
Schaal: 1:2000.
2011

Section: O. No: 143.


Gemeente Bronckhorst.


Situation:

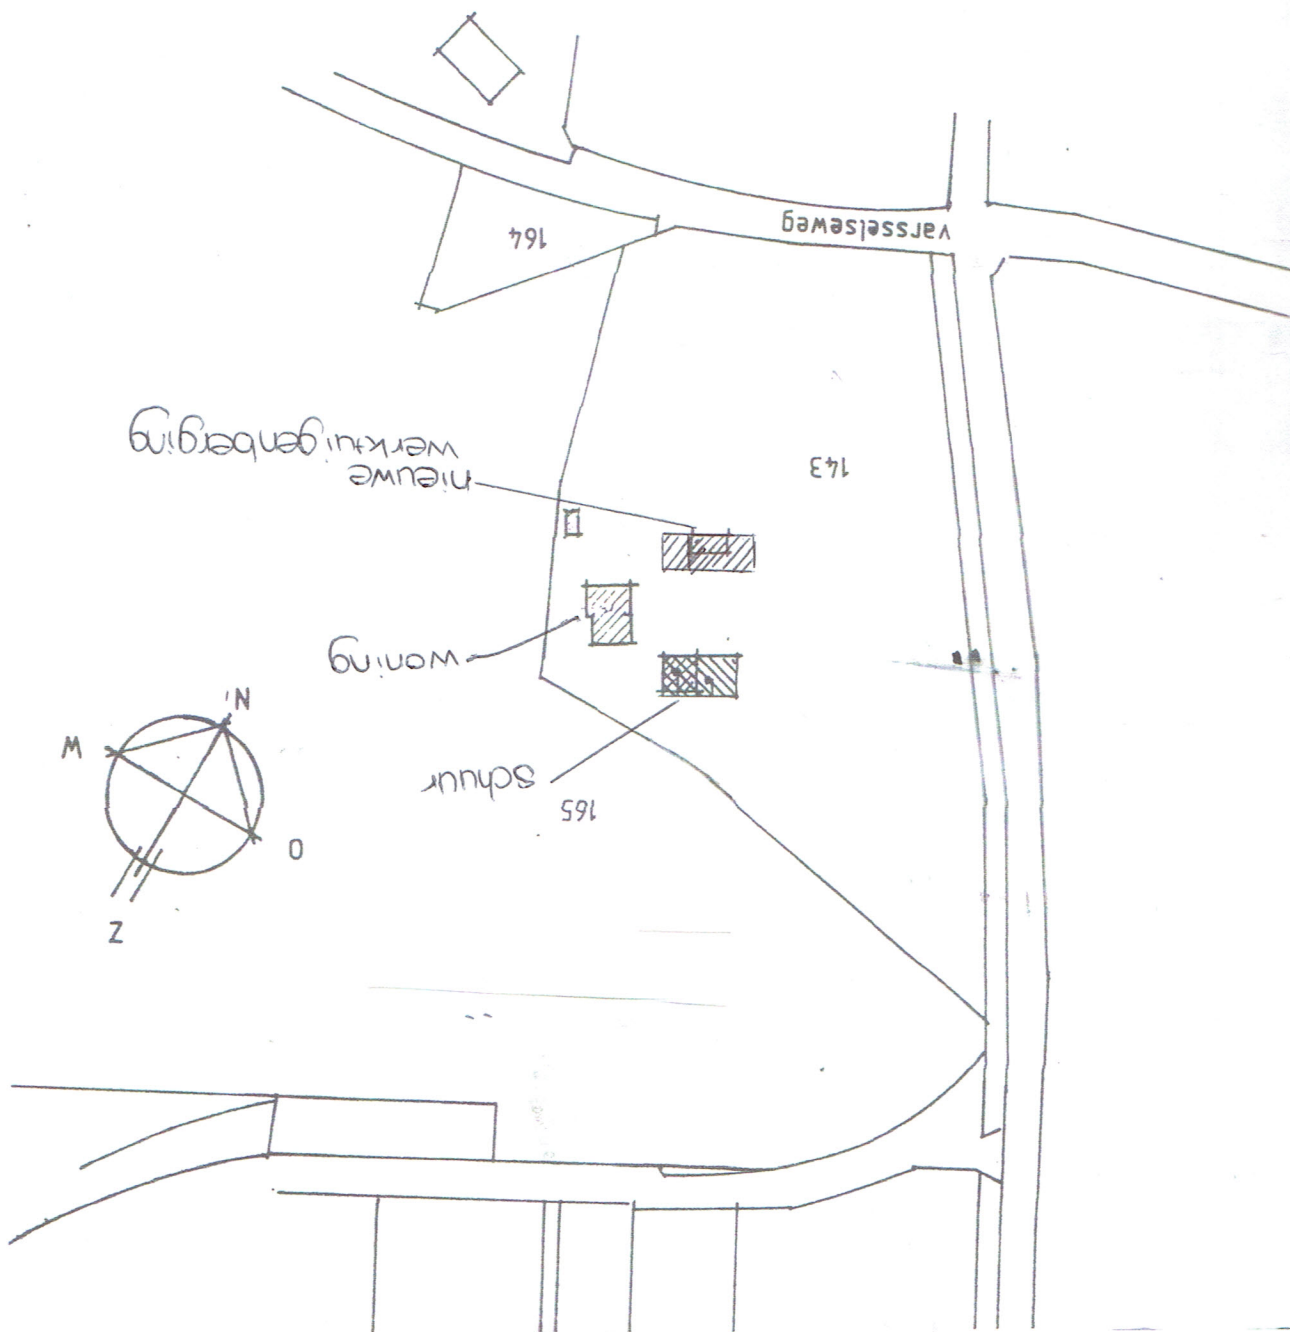

BEGANE GROND

Schuur

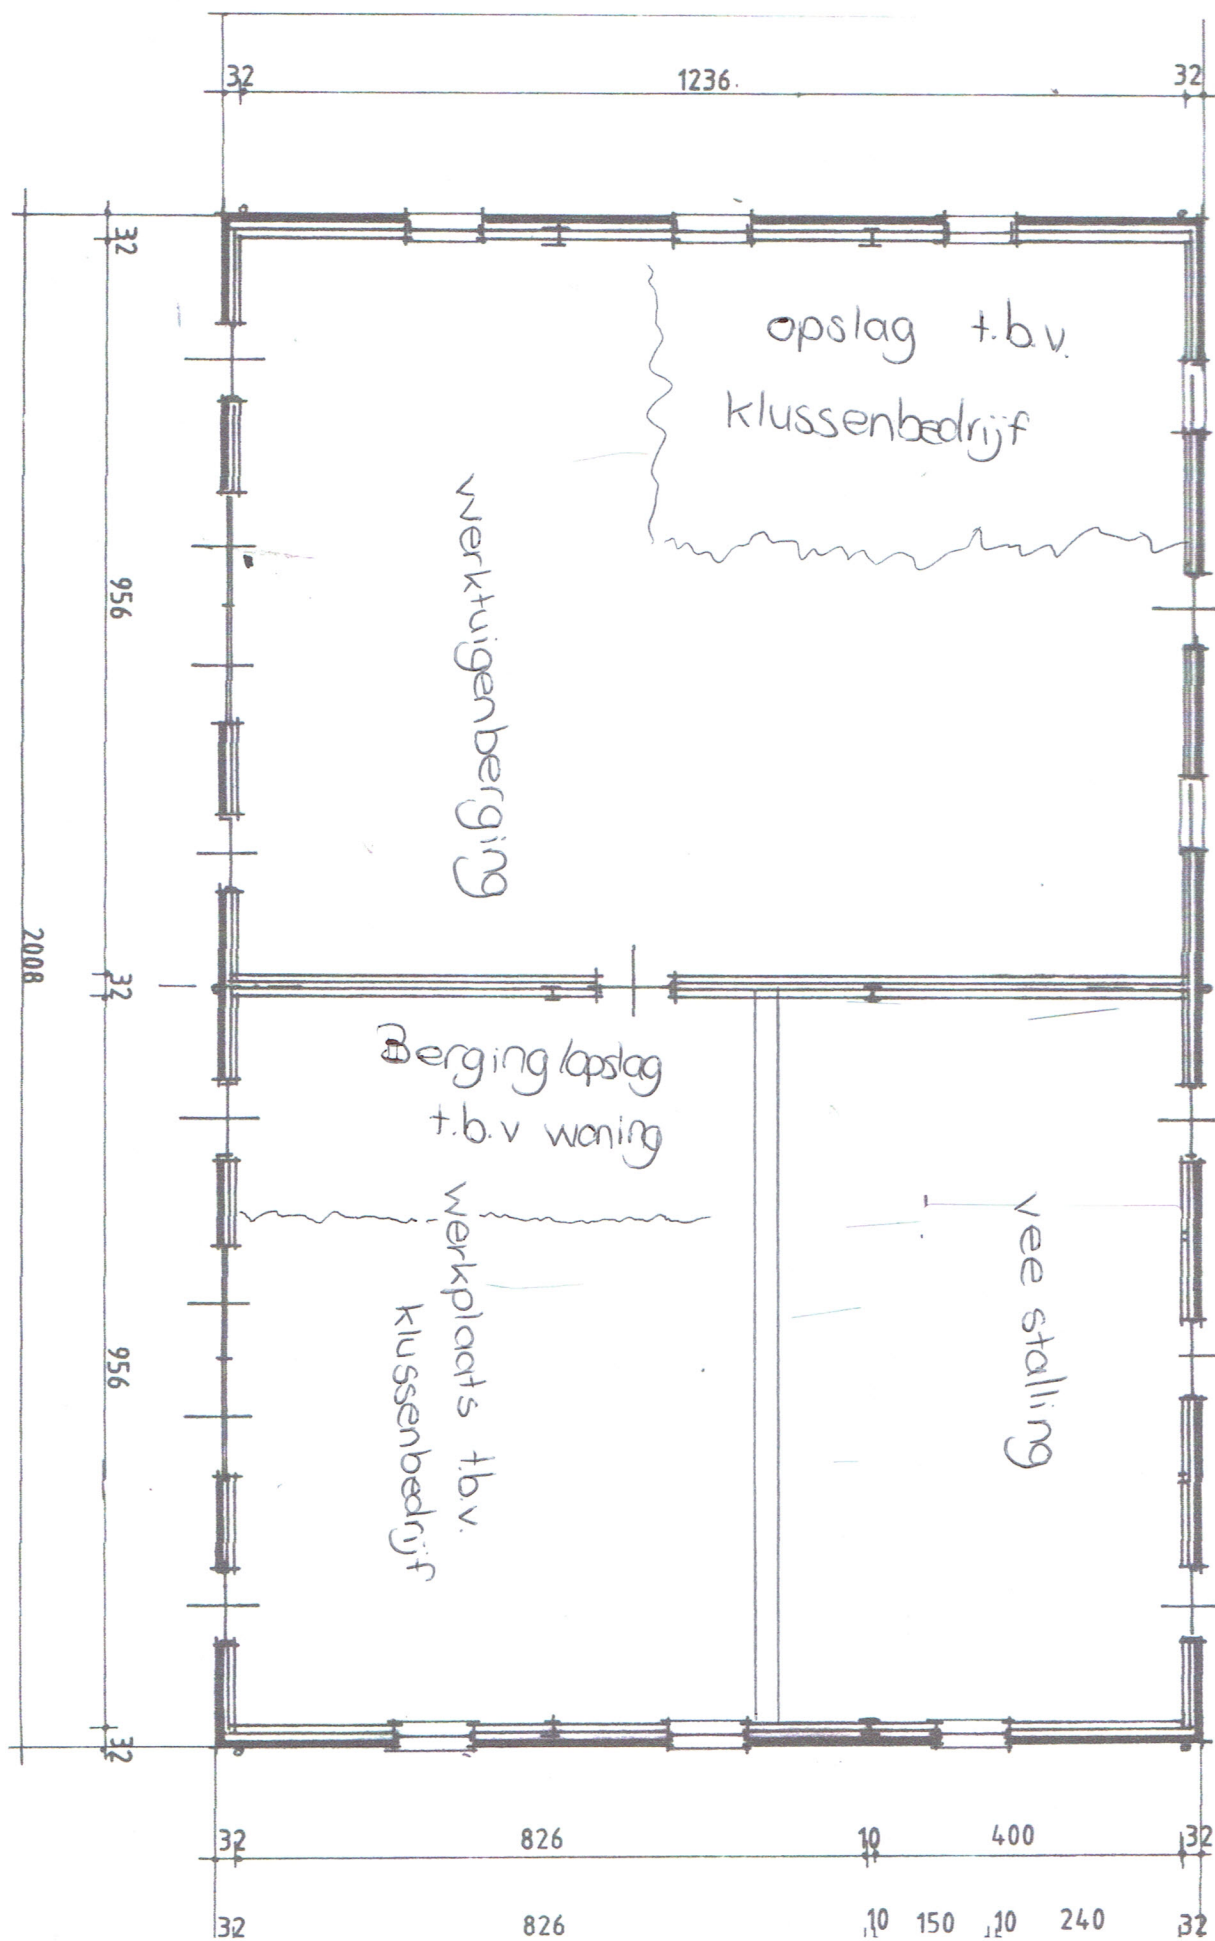

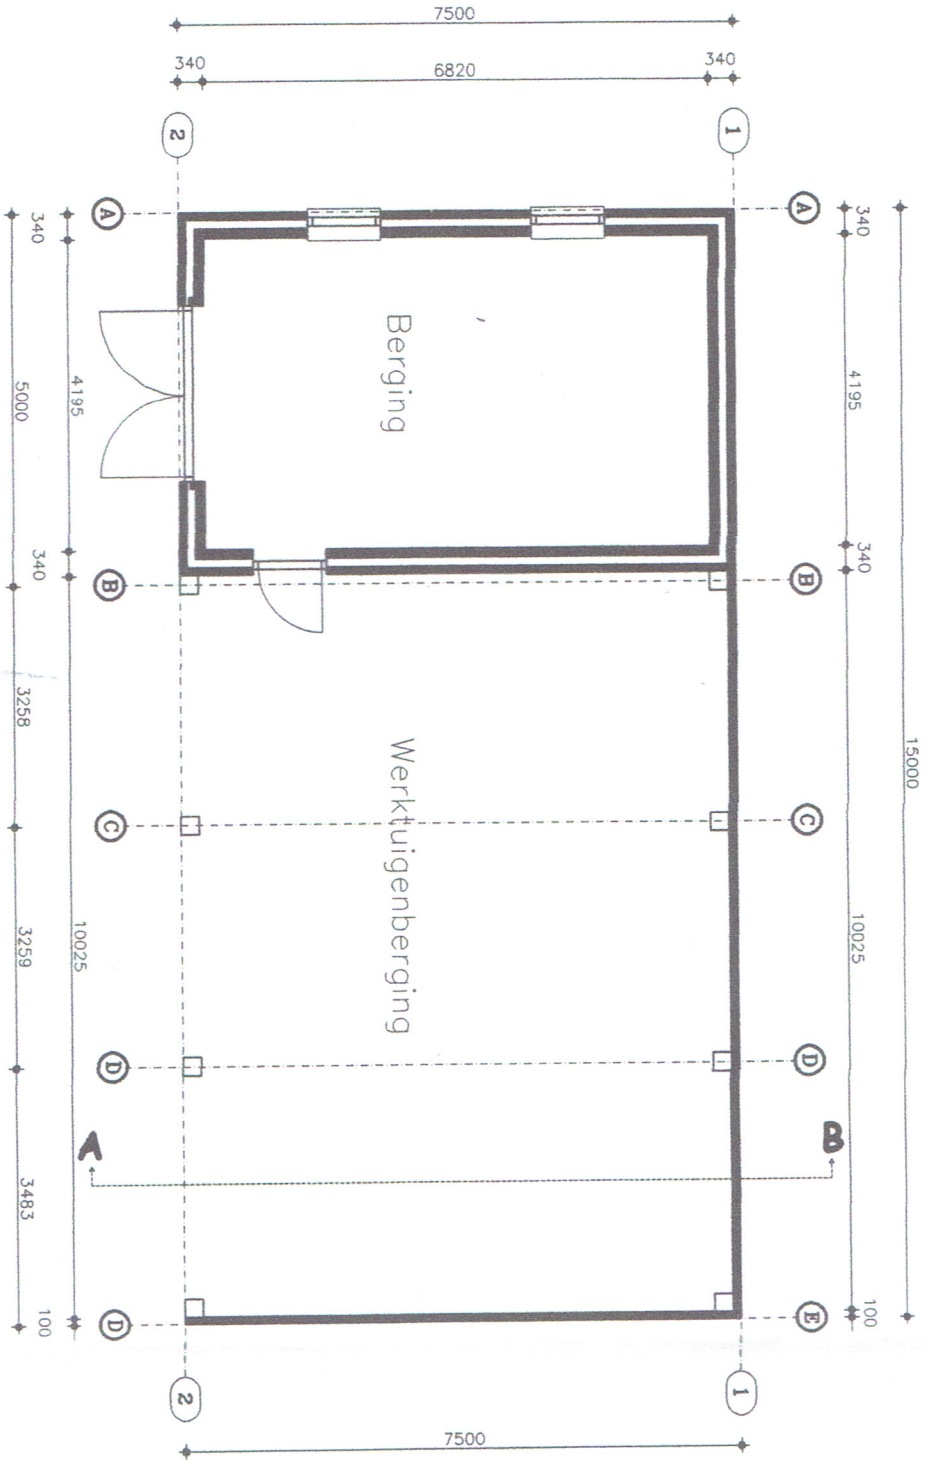

Plattegrond Nieuwe Werktuigenberging